

Deze tekeningen betreffen alleen de vermelde optie.

De indeling van de standaardwoning kan per bouwnummer verschillen.


Ontwerp: Hans Been Architecten BNA

OPTIETEKENING TYPE C




Bosch & van Oers
BOUWKUNDIGEN B.V.

Postbus 25
5473 ZG Heeswijk-Dinther
Torenstraat 1
Tel 0413-296099
Fax 0413-296103
E-mail buro@boschvanoers.nl


opdracht :  Slokker
Slokker Bouwgroep B.V. (vestiging Huizen)
Lindenlaan 75
Postbus 55 1270 AB Huizen
035-5284300

project :
Het bouwen van 18 2 onder 1 kap woningen
bouwvelden 02, 03 en 04 plan Vijverpark Haarlem

werkno. :	B18020
blad :	OP-01
schaal :	1:50/100
formaat :	A3
getekend	TH
datum :	09-11-2018
gewijzigd	

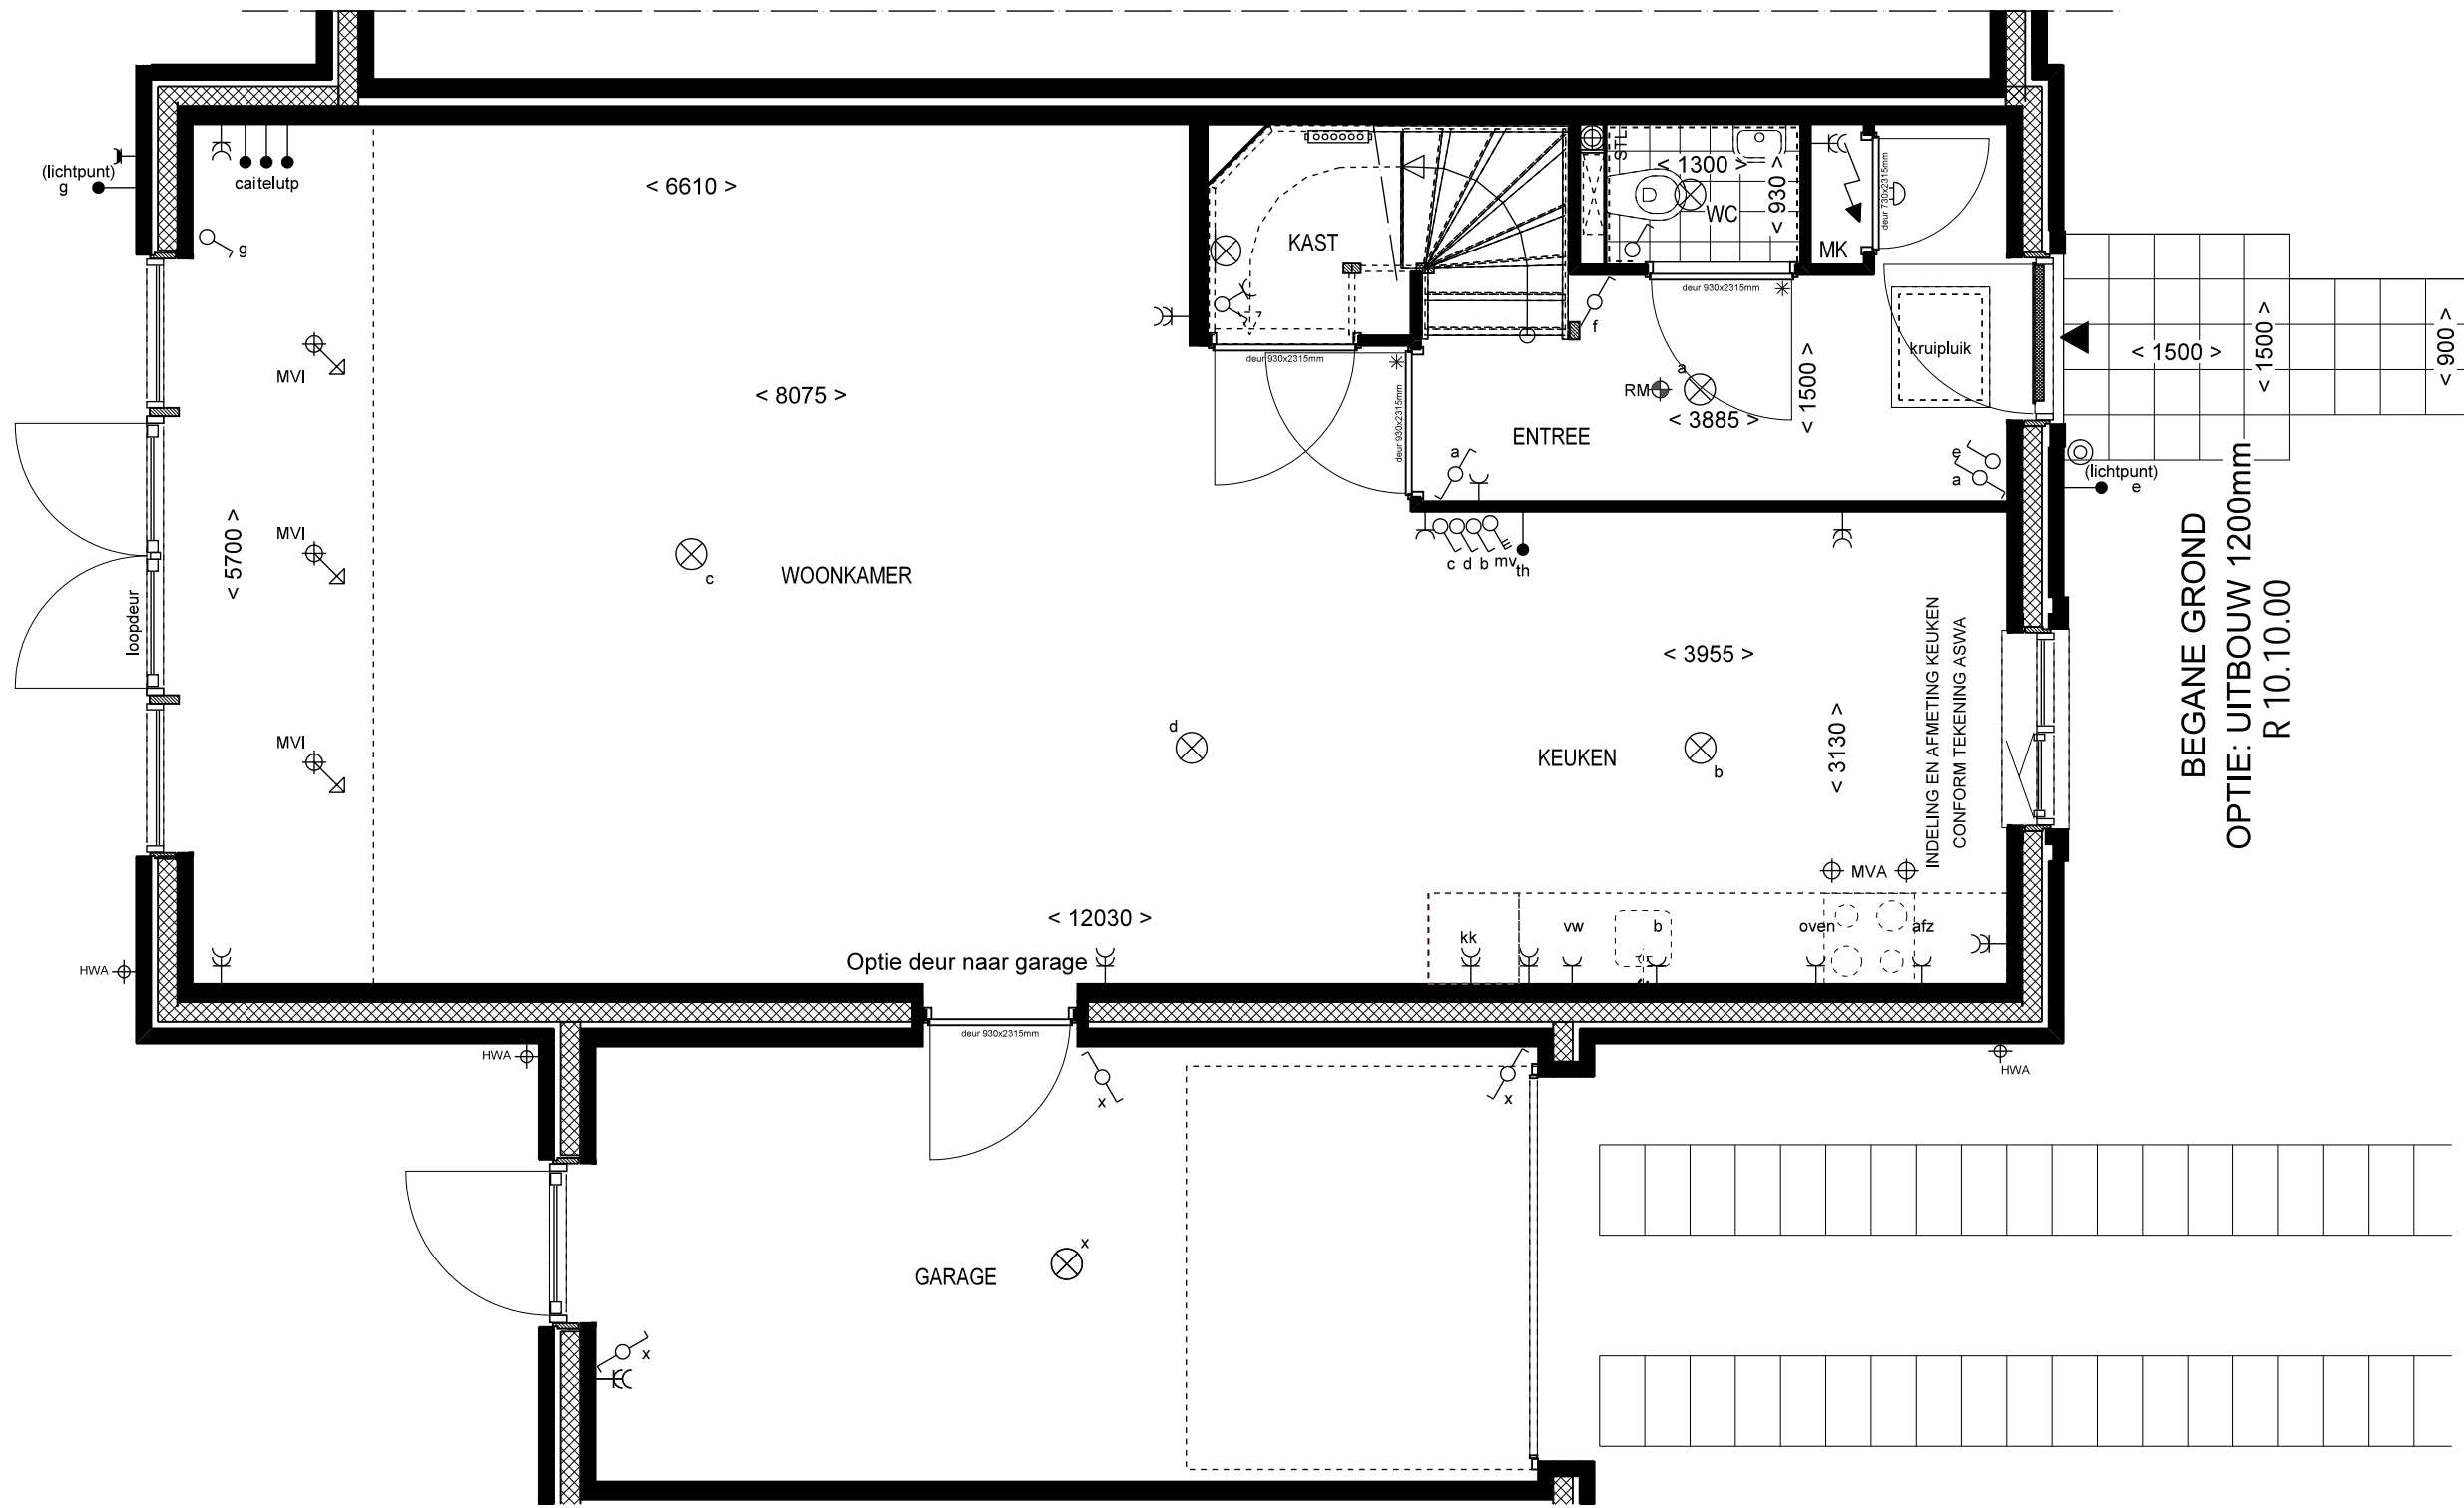


BEGANE GROND
 OPTIE: UITBOUW 1200mm
 R 10.10.00

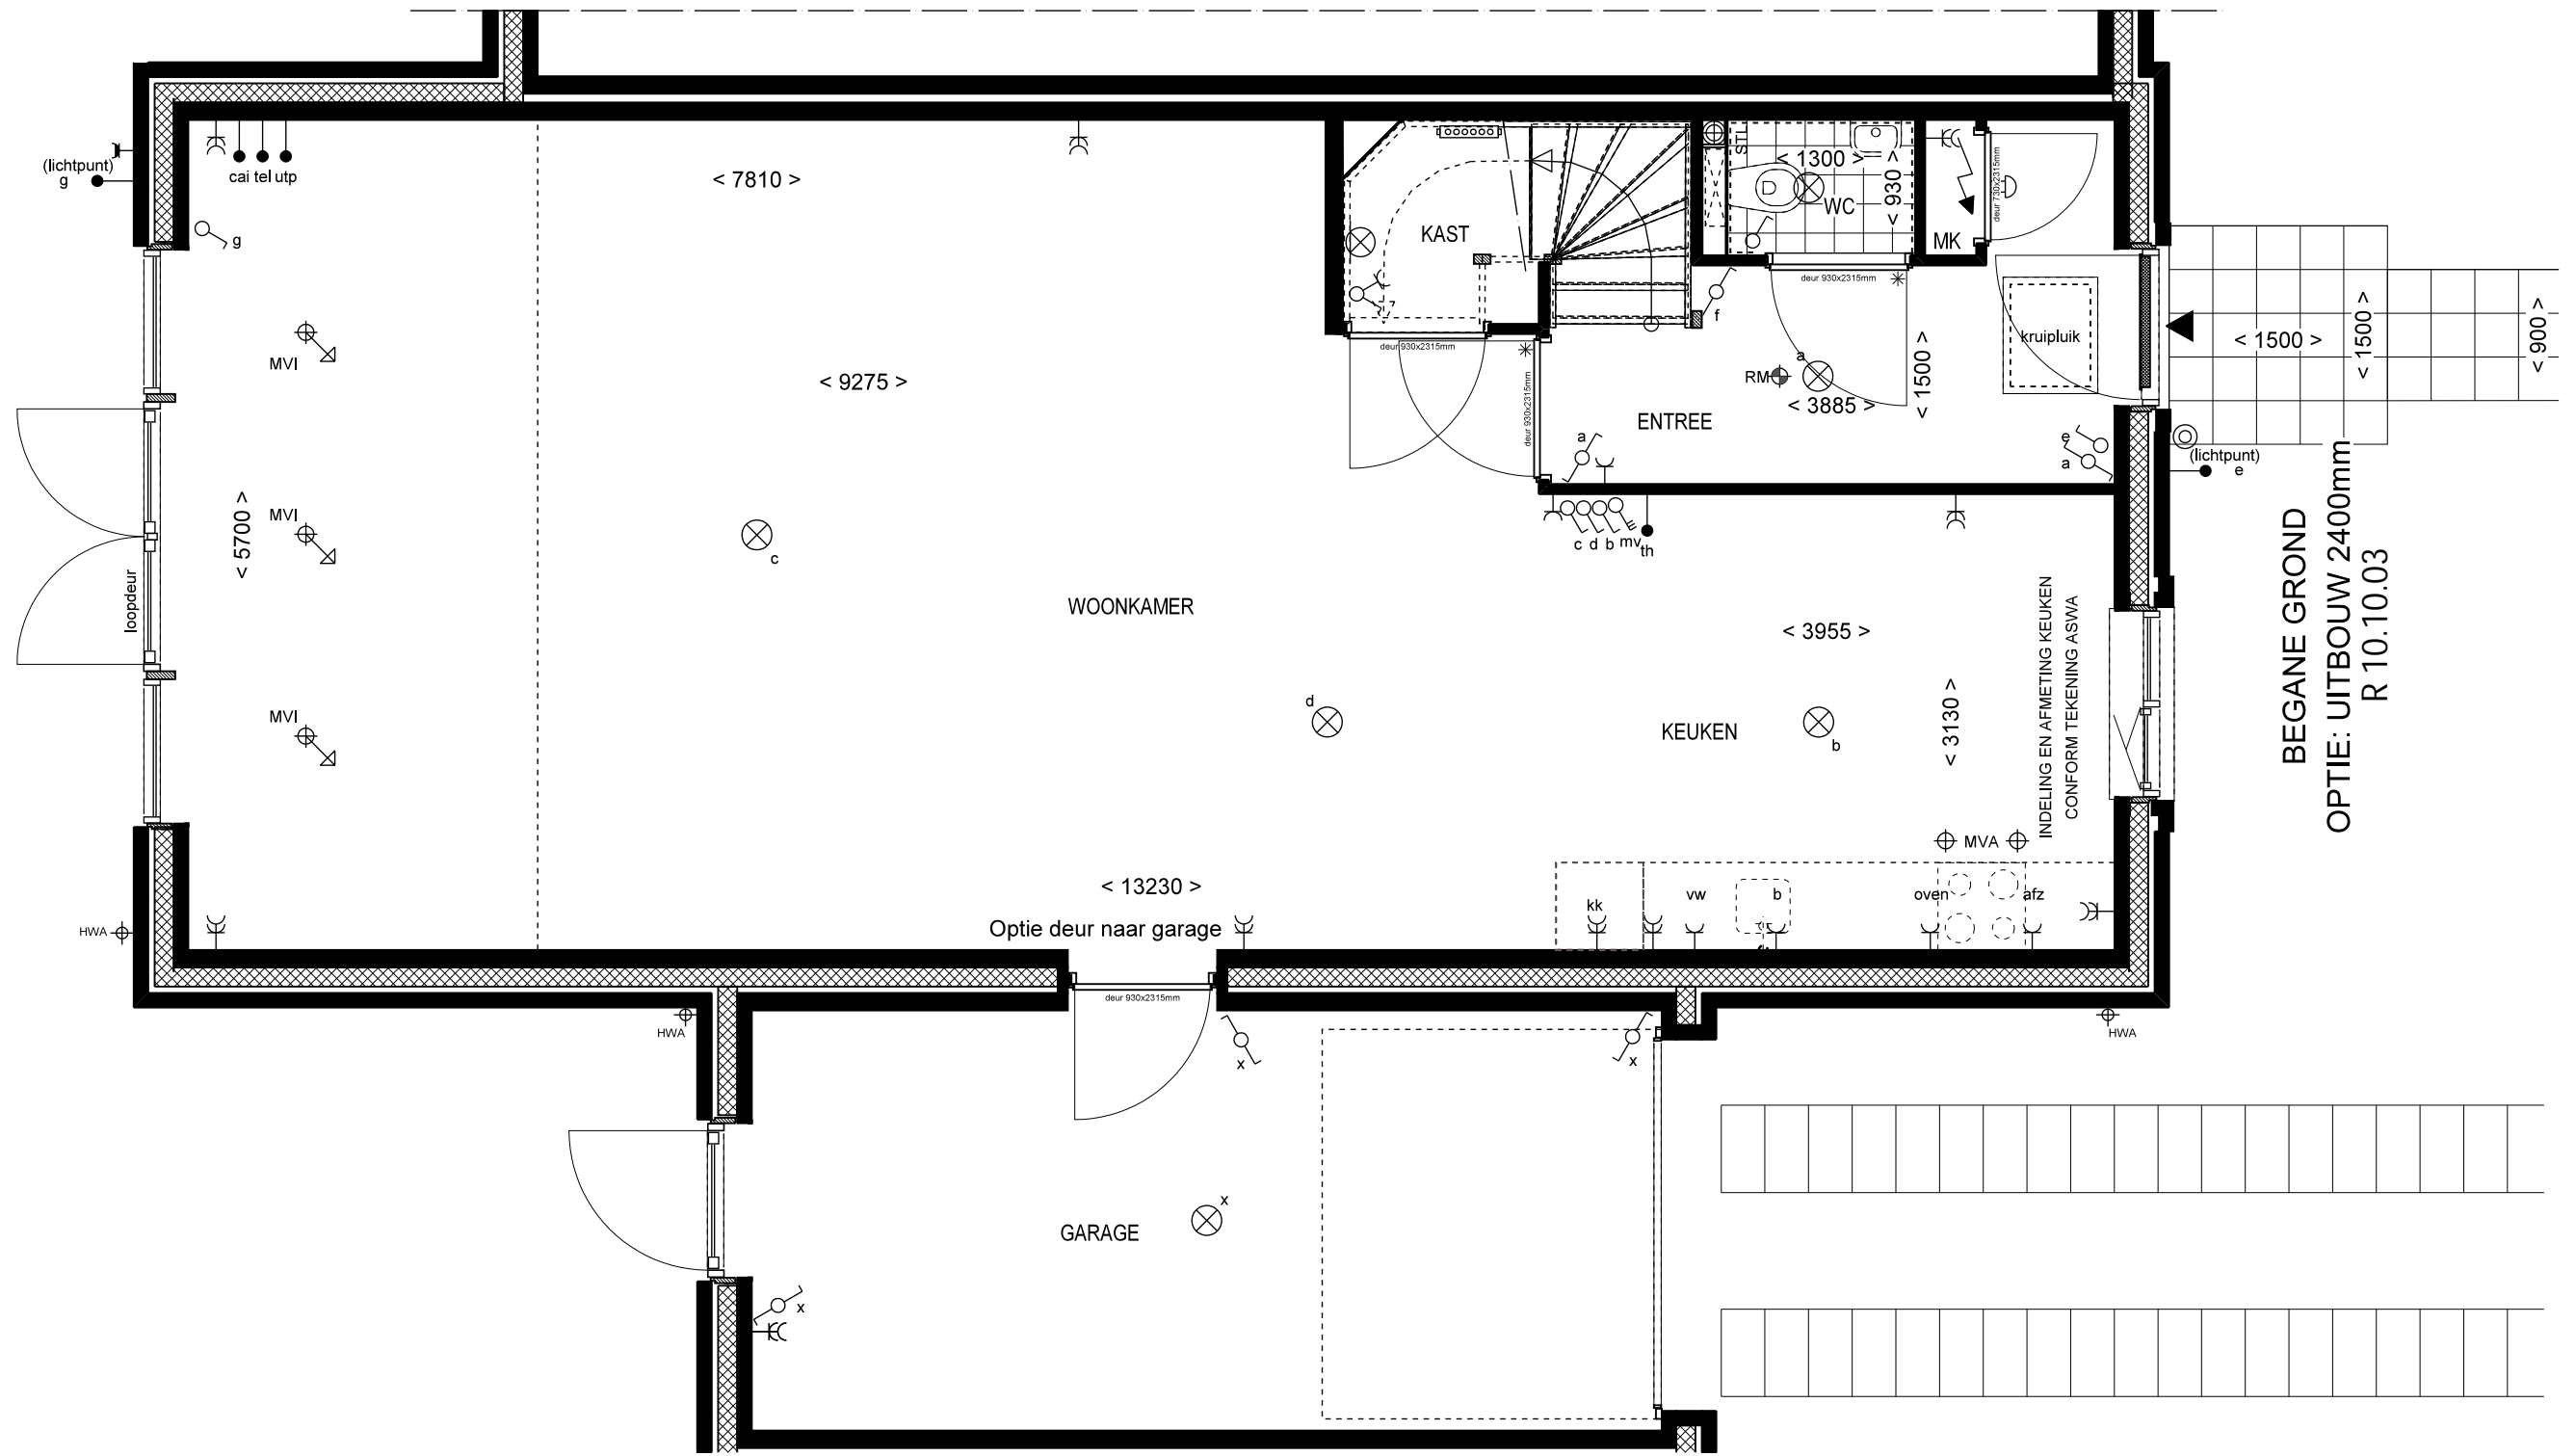




ACHTERGEVEL
OPTIE: UITBOUW 1200/2400mm

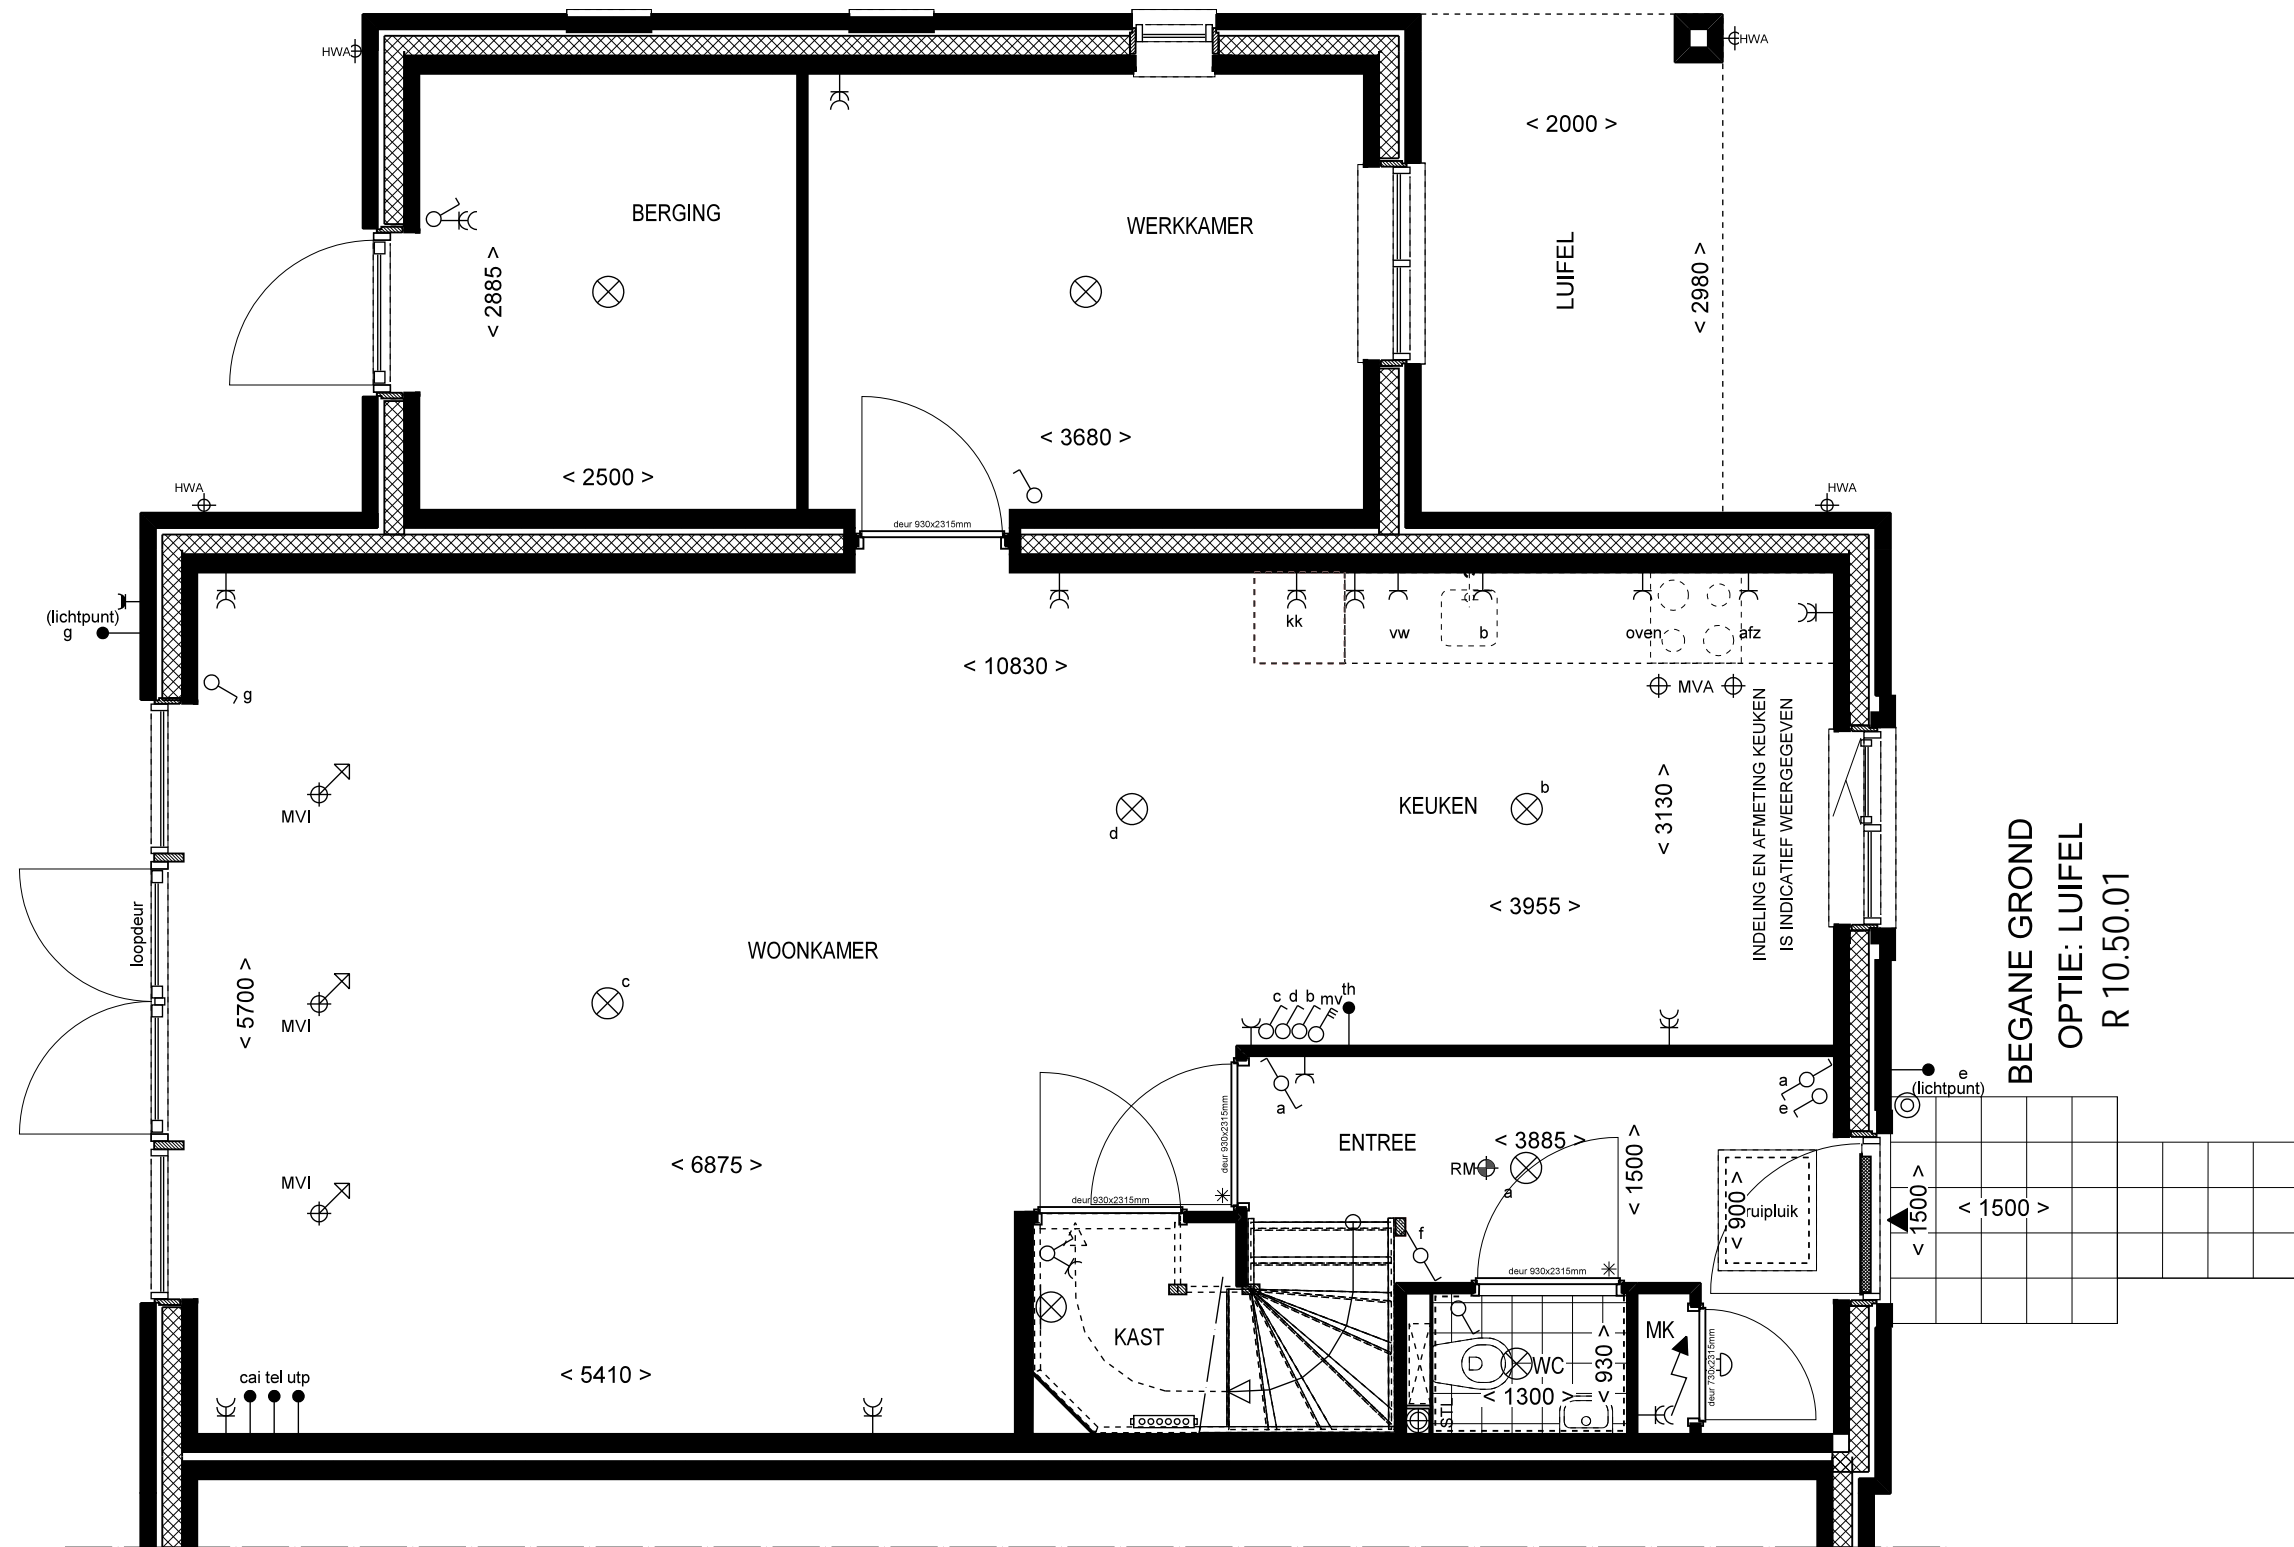




VOORGEVEL
OPTIE: LUIFEL

ZIJGEVEL
OPTIE: LUIFEL

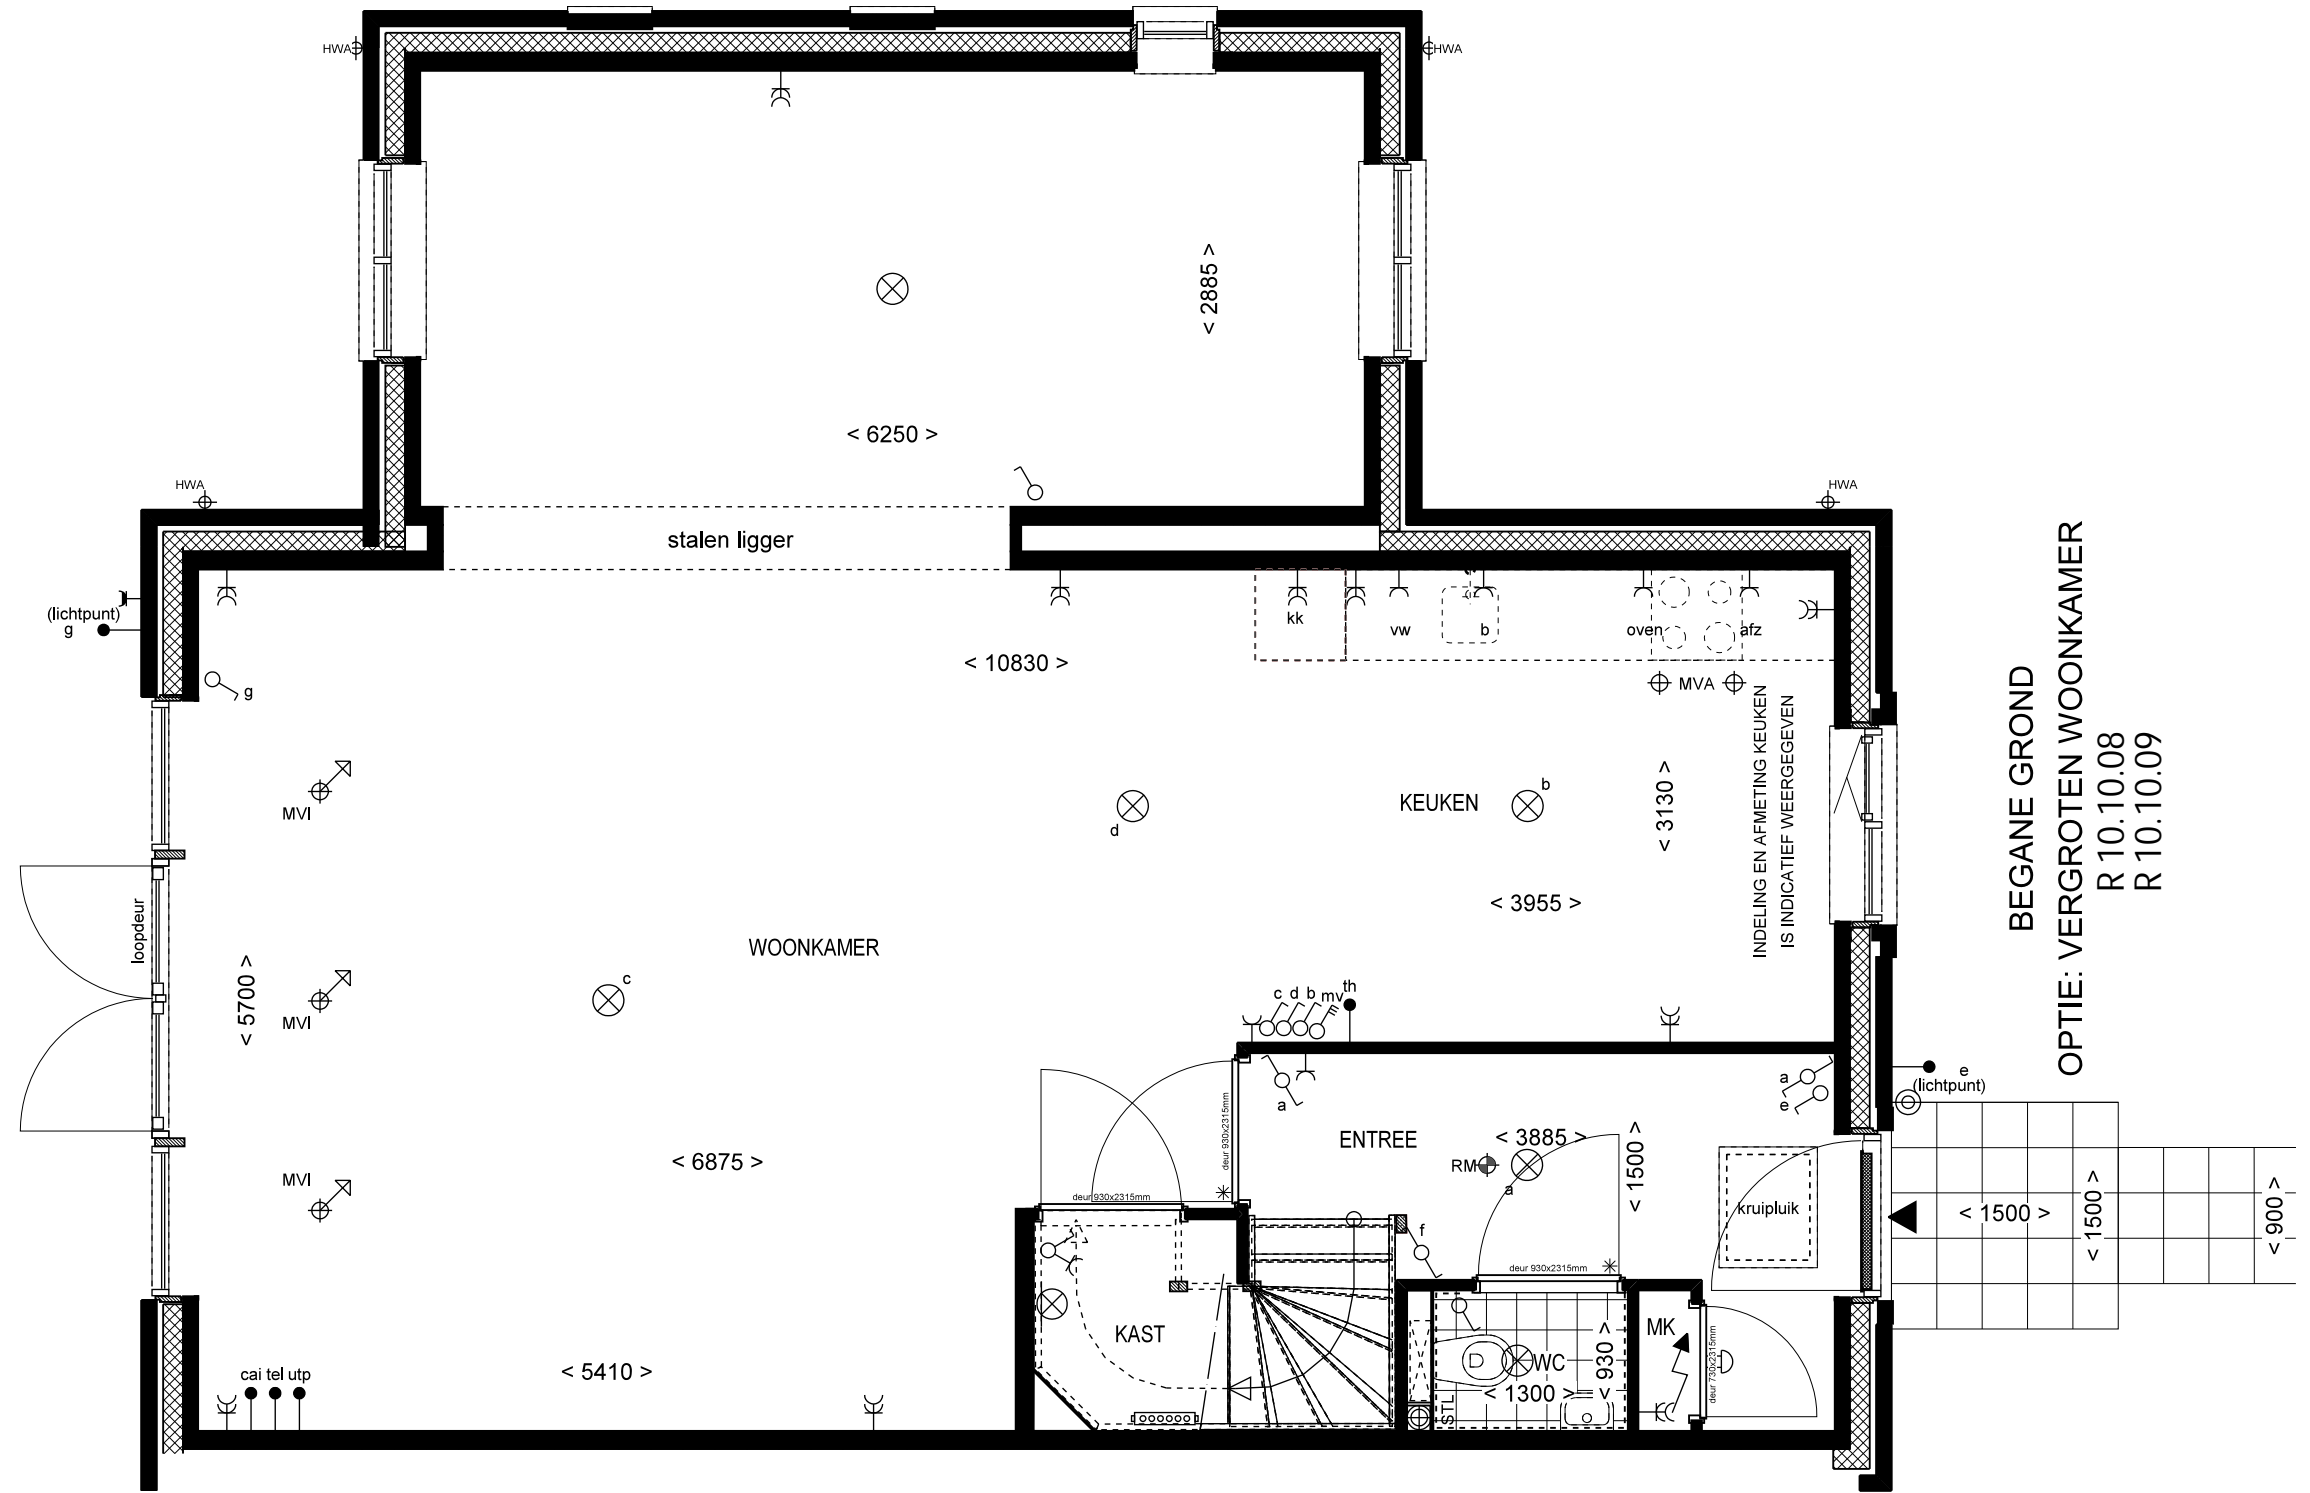

BEGANE GROND
 OPTIE: VERGROTEN WOONKAMER
 R 10.10.08
 R 10.10.09

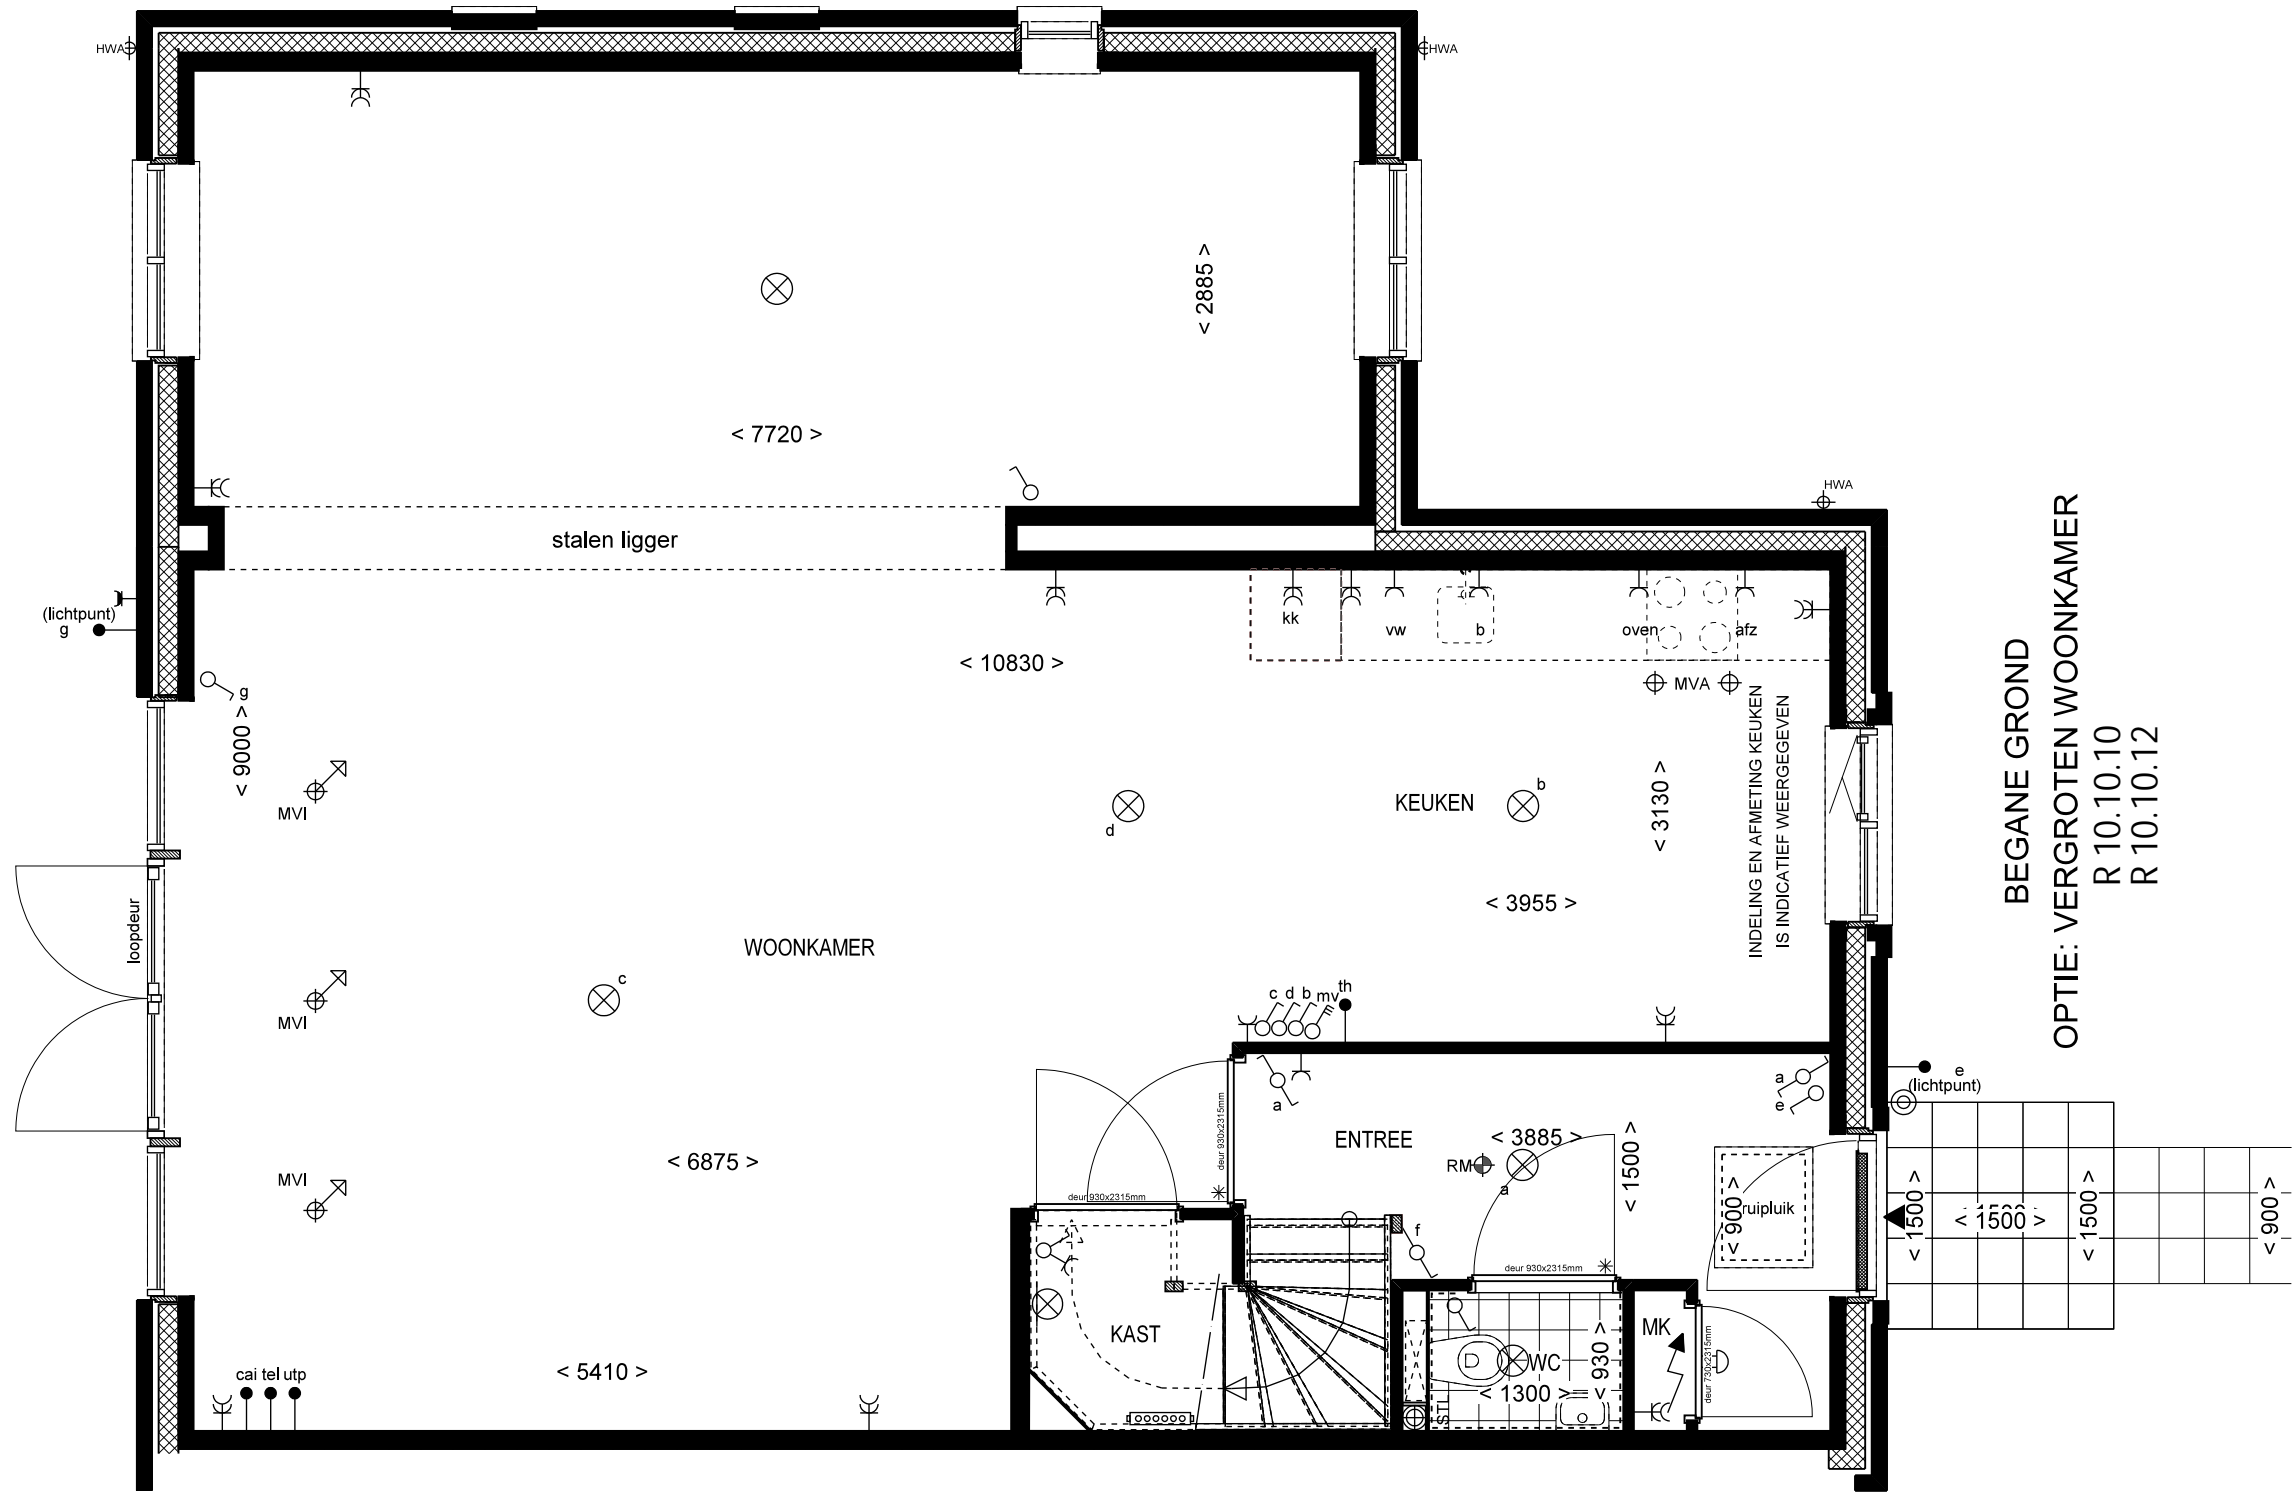


BEGANE GROND
 OPTIE: VERGROTEN WOONKAMER
 R 10.10.10
 R 10.10.12




ACHTERGEVEL
OPTIE: VERGROTEN WOONKAMER

ACHTERGEVEL
OPTIE: VERGROTEN WOONKAMER
ACHTERGEVEL GELIJK

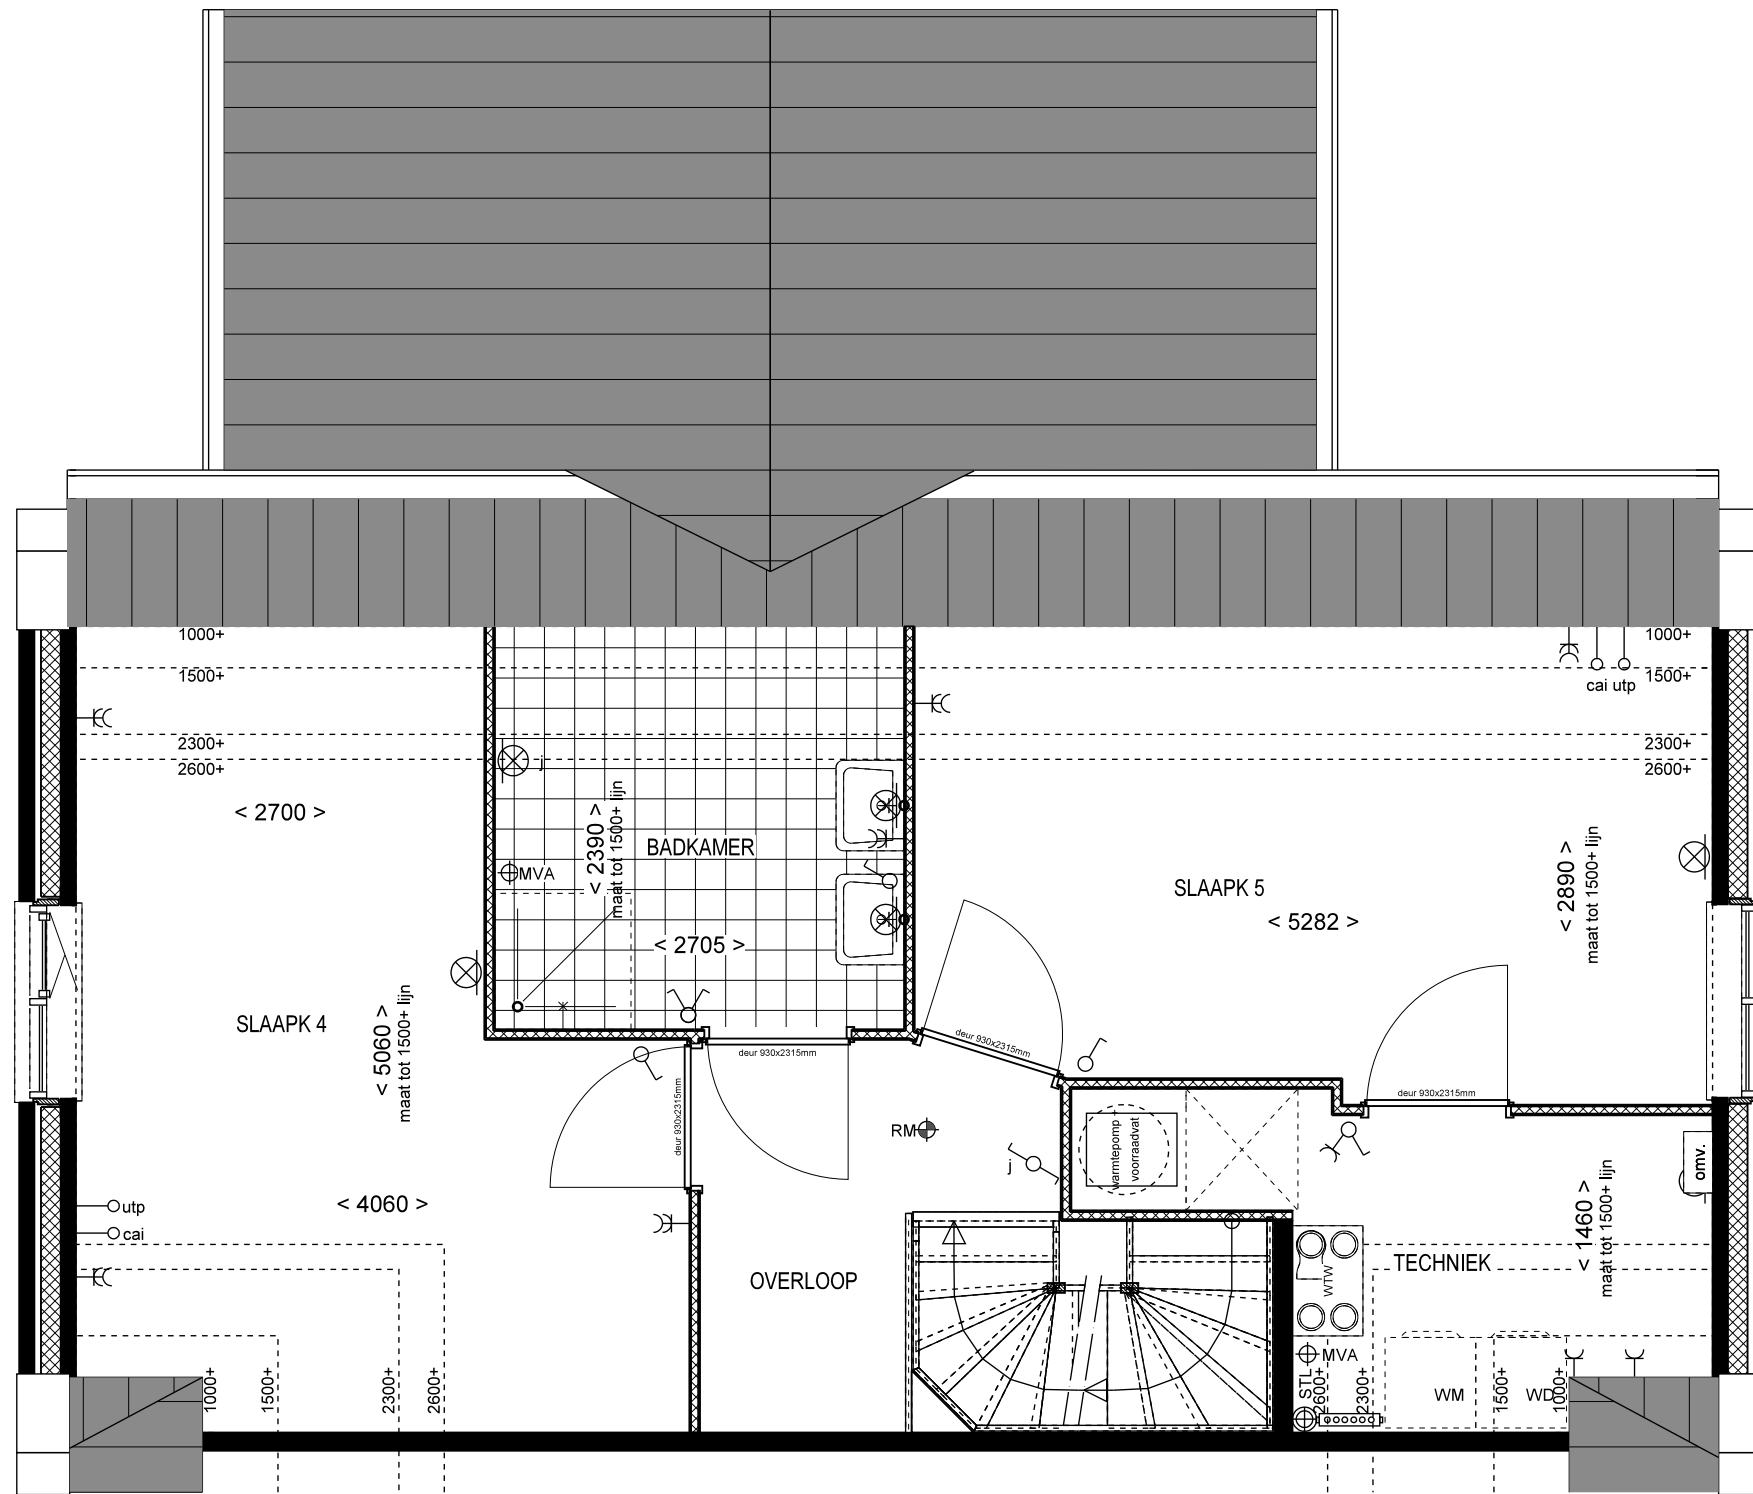

2e VERDIEPING
 OPTIE: INDELING ZOLDER
 R 10.40.02

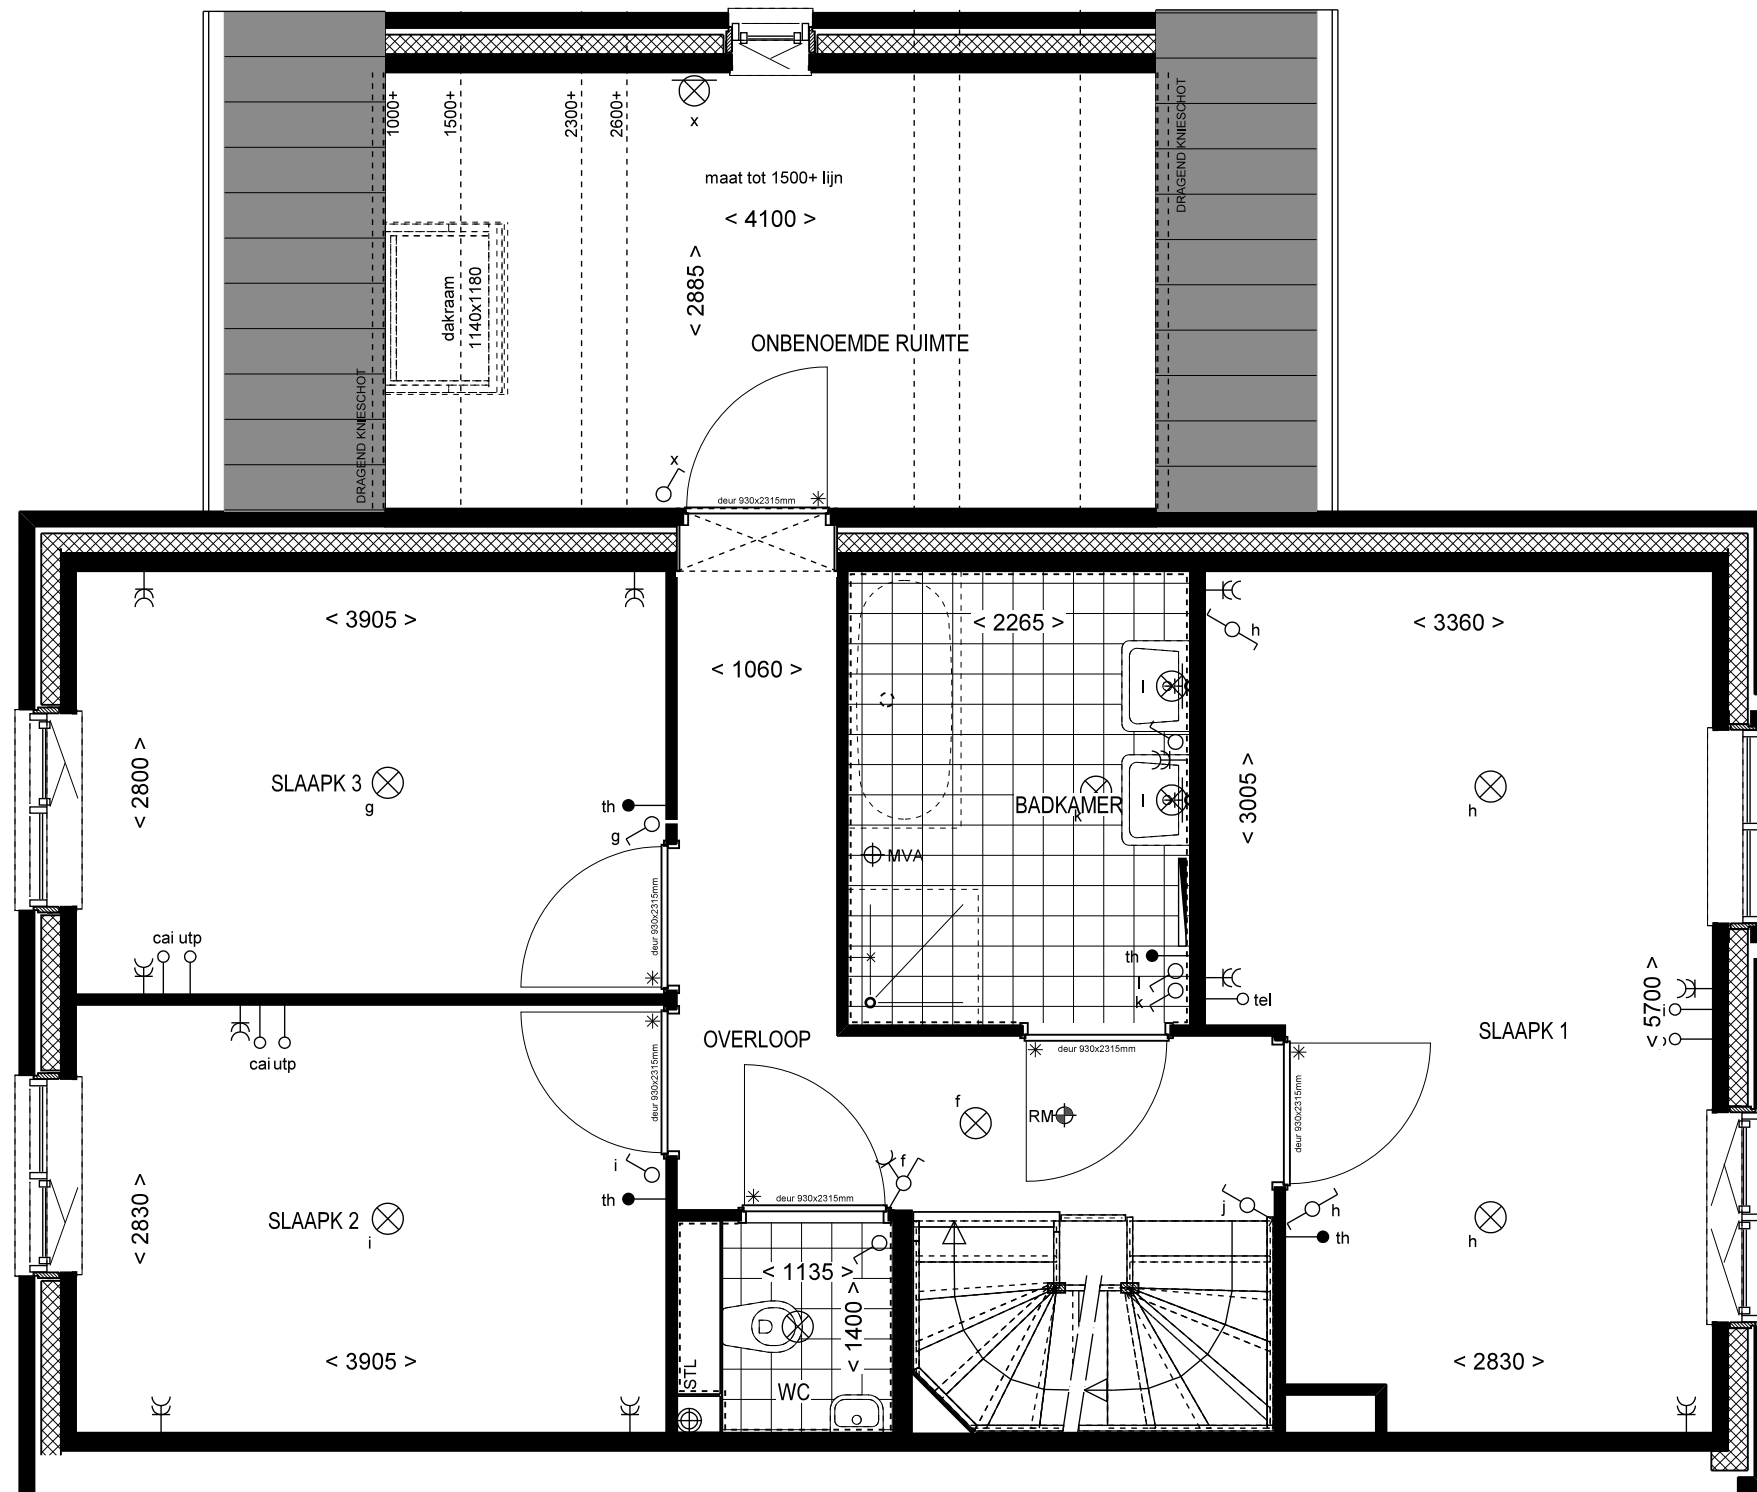

1e VERDIEPING
 OPTIE: DAKVENSTER 1140x1180mm ACHTERZIJDE
 R 10.30.02



1e VERDIEPING
 OPTIE: DAKVENSTER 1140x1180mm ACHTERZIJDE
 R 10.30.02



ACHTERGEVEL
OPTIE: DAKVENSTER 1140x1180mm ACHETRZIJDE

ACHTERGEVEL
OPTIE: DAKVENSTER 1140x1180mm ACHETRZIJDE