




1

achtergevel




2/3


achtergevel

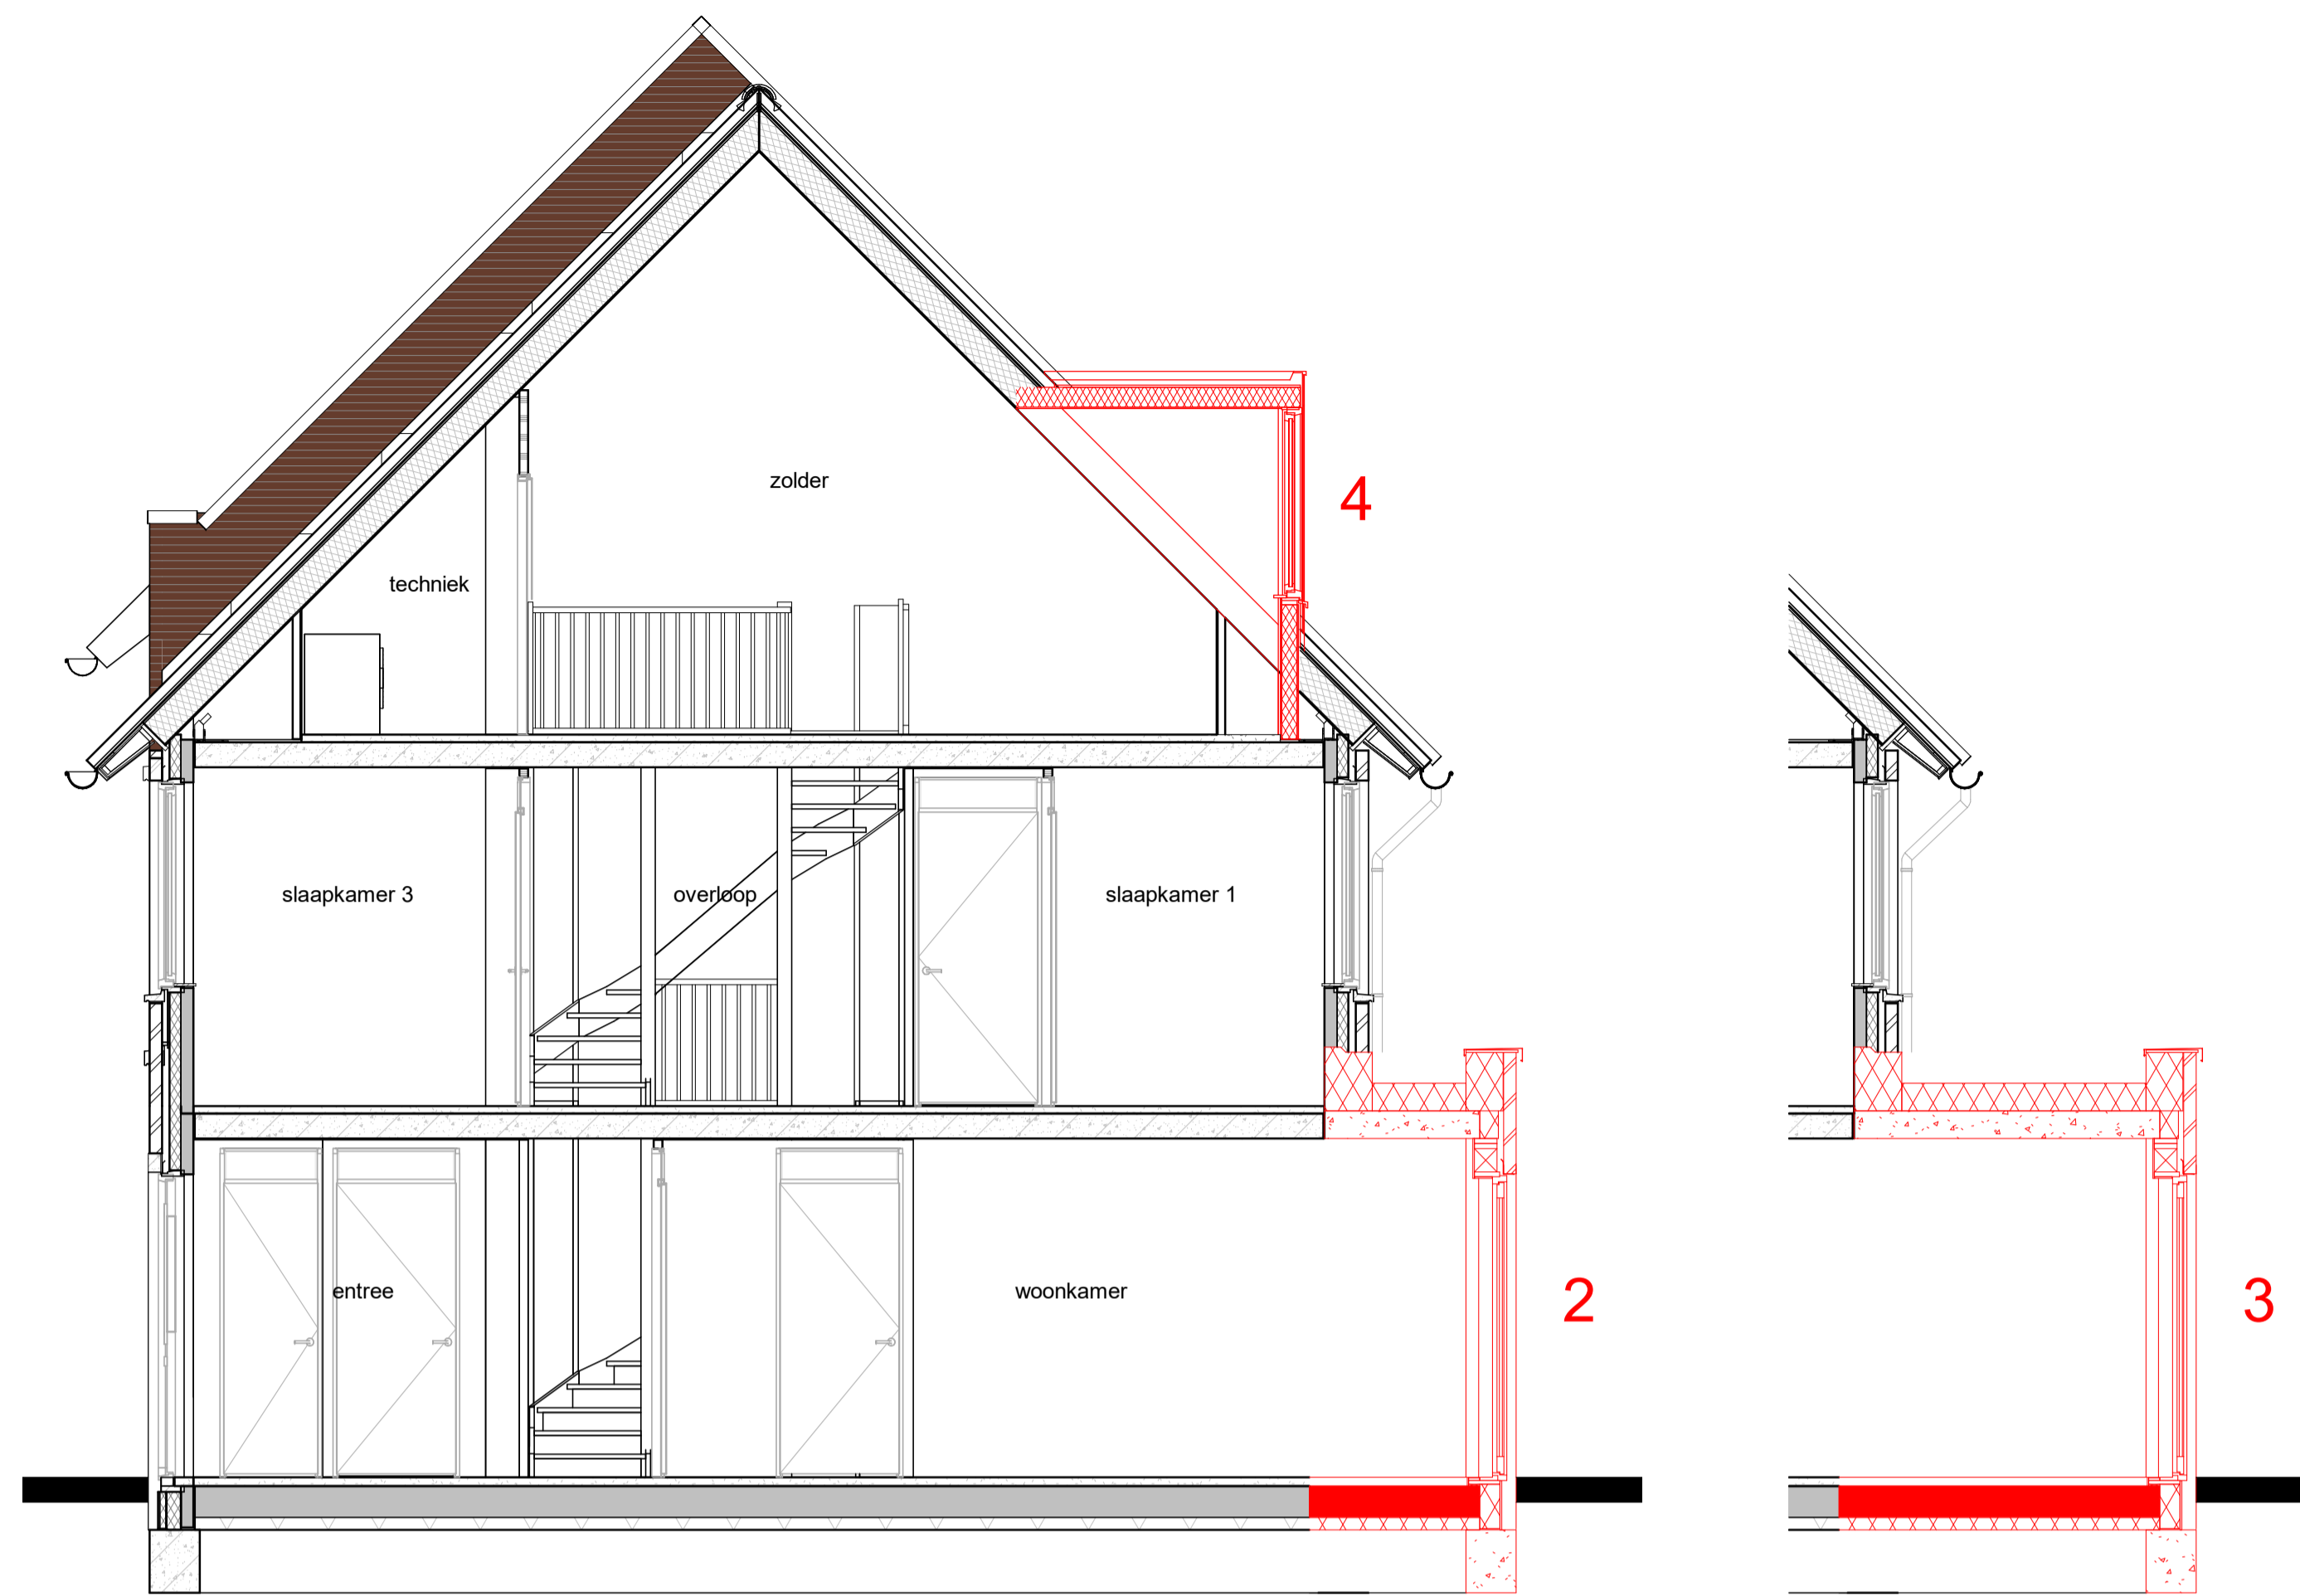


doorsnede B-B

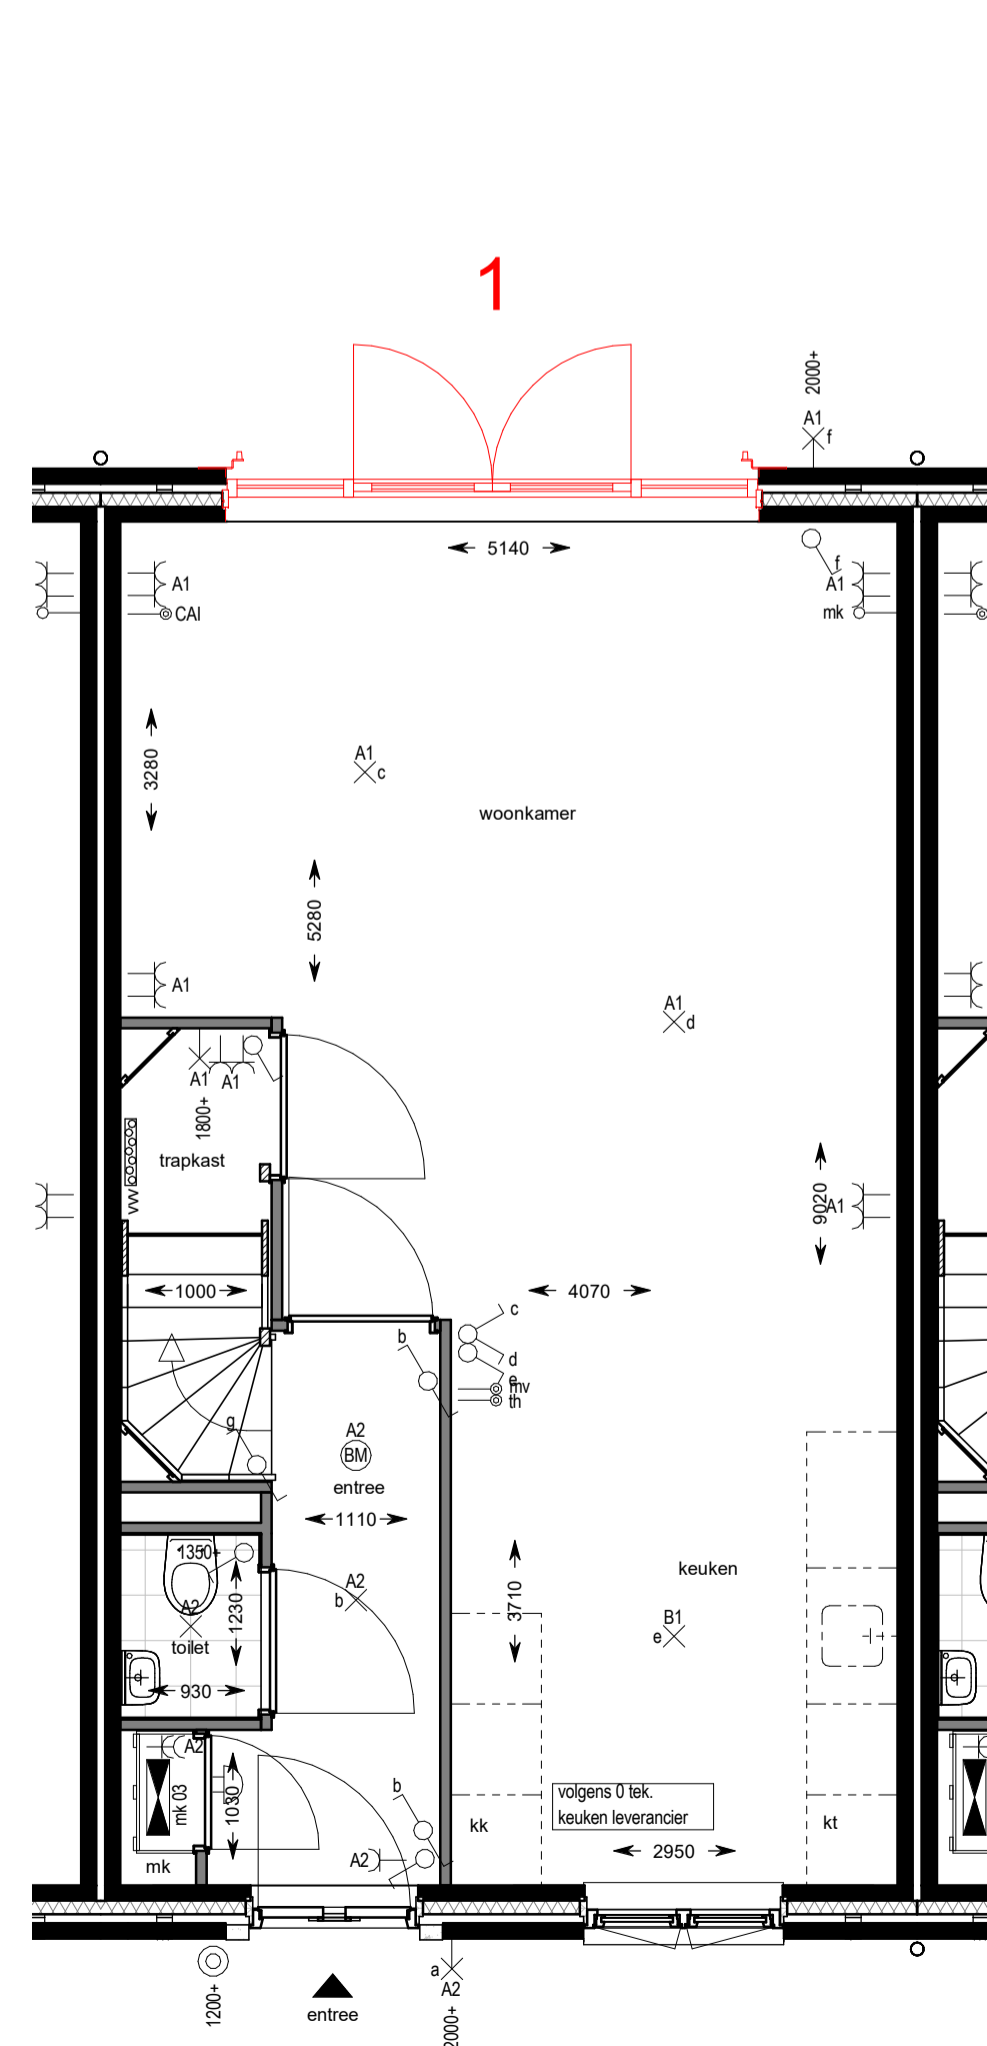


begane grond

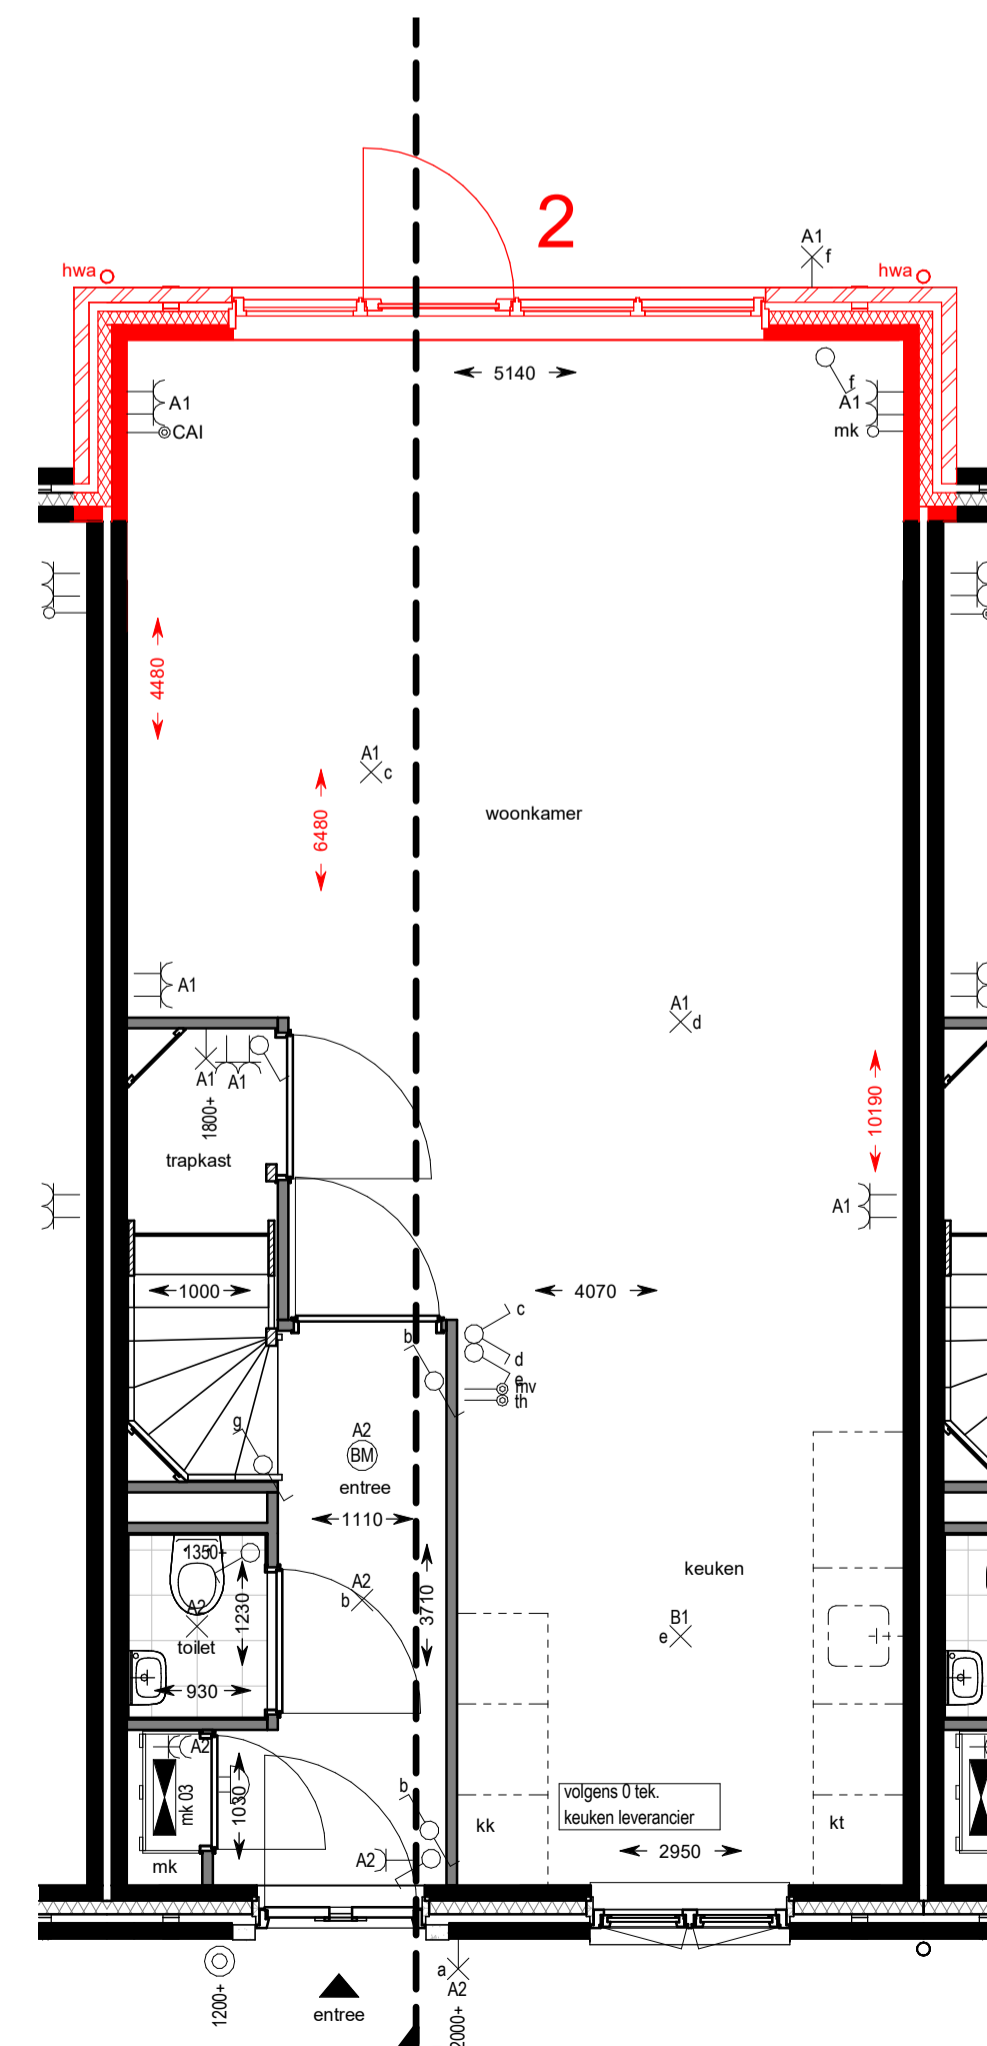

begane grond

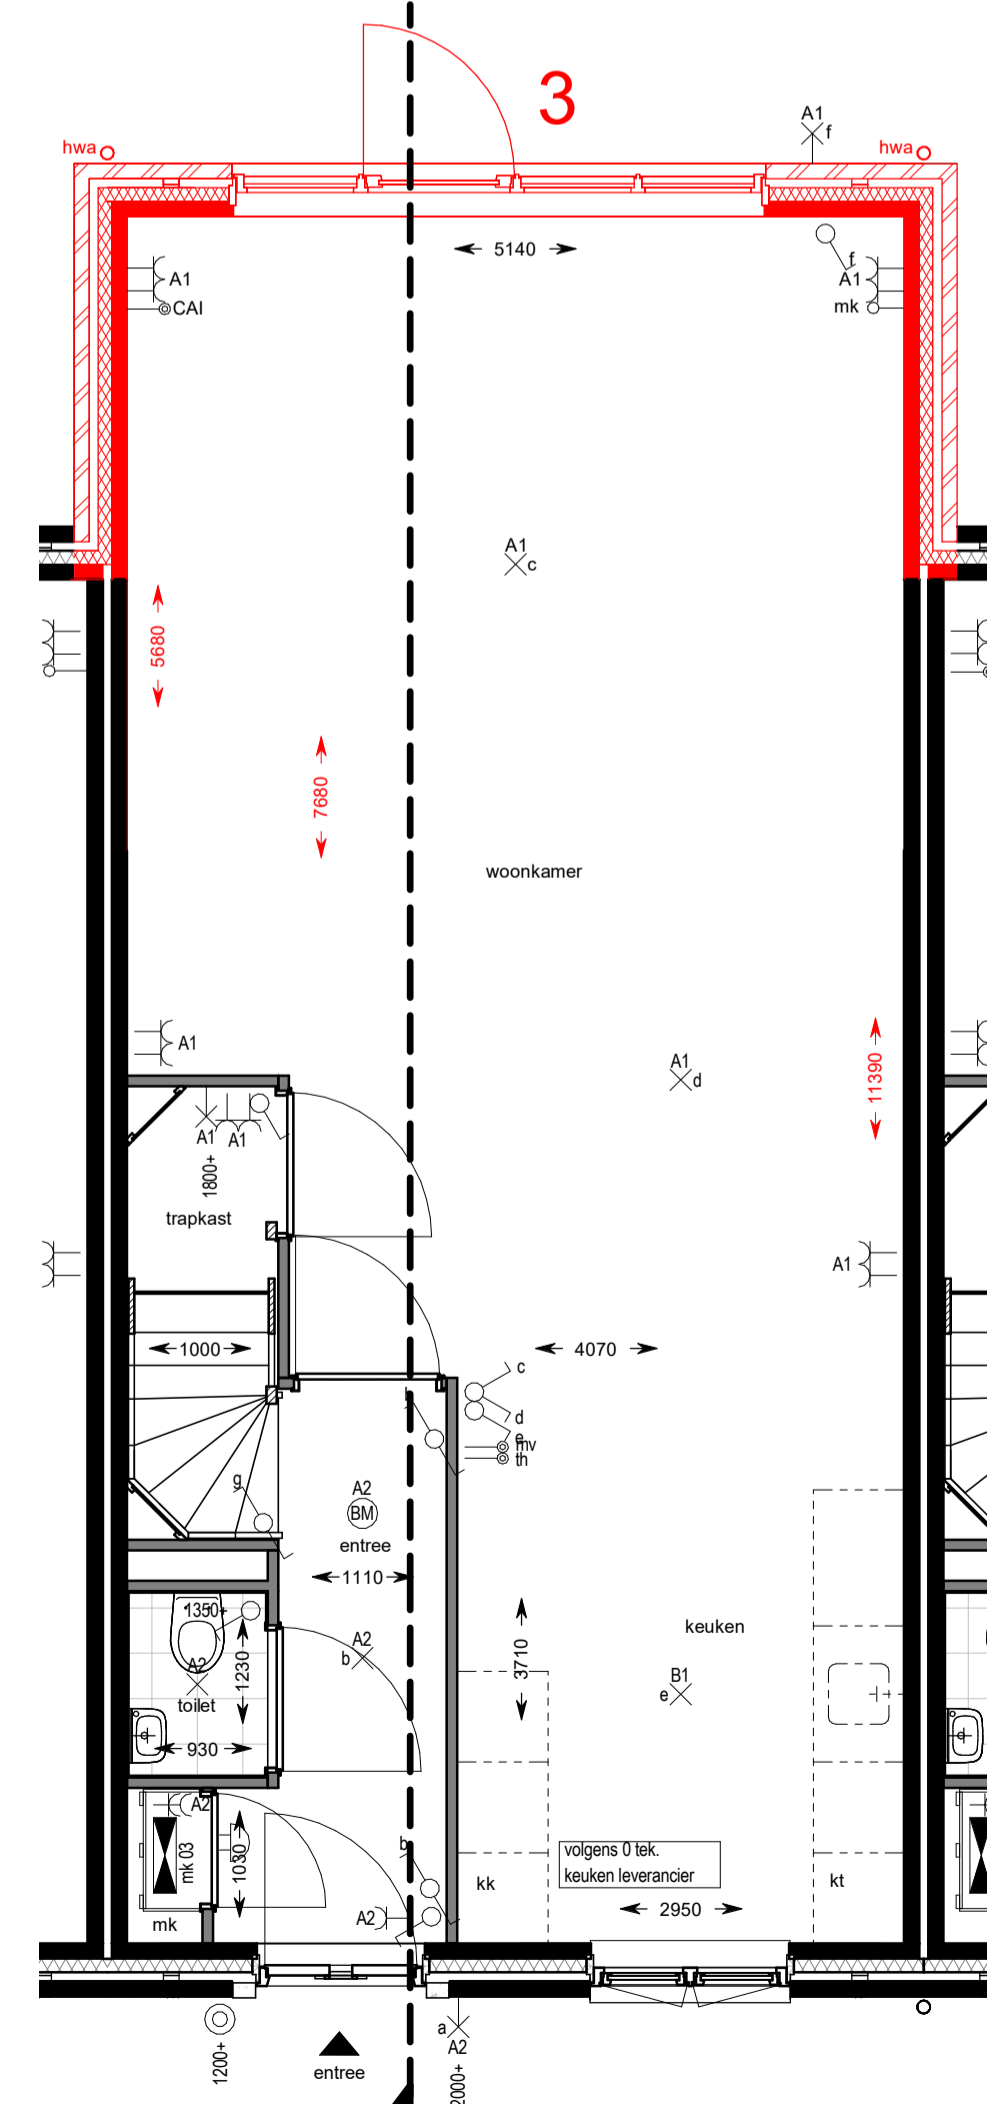

begane grond

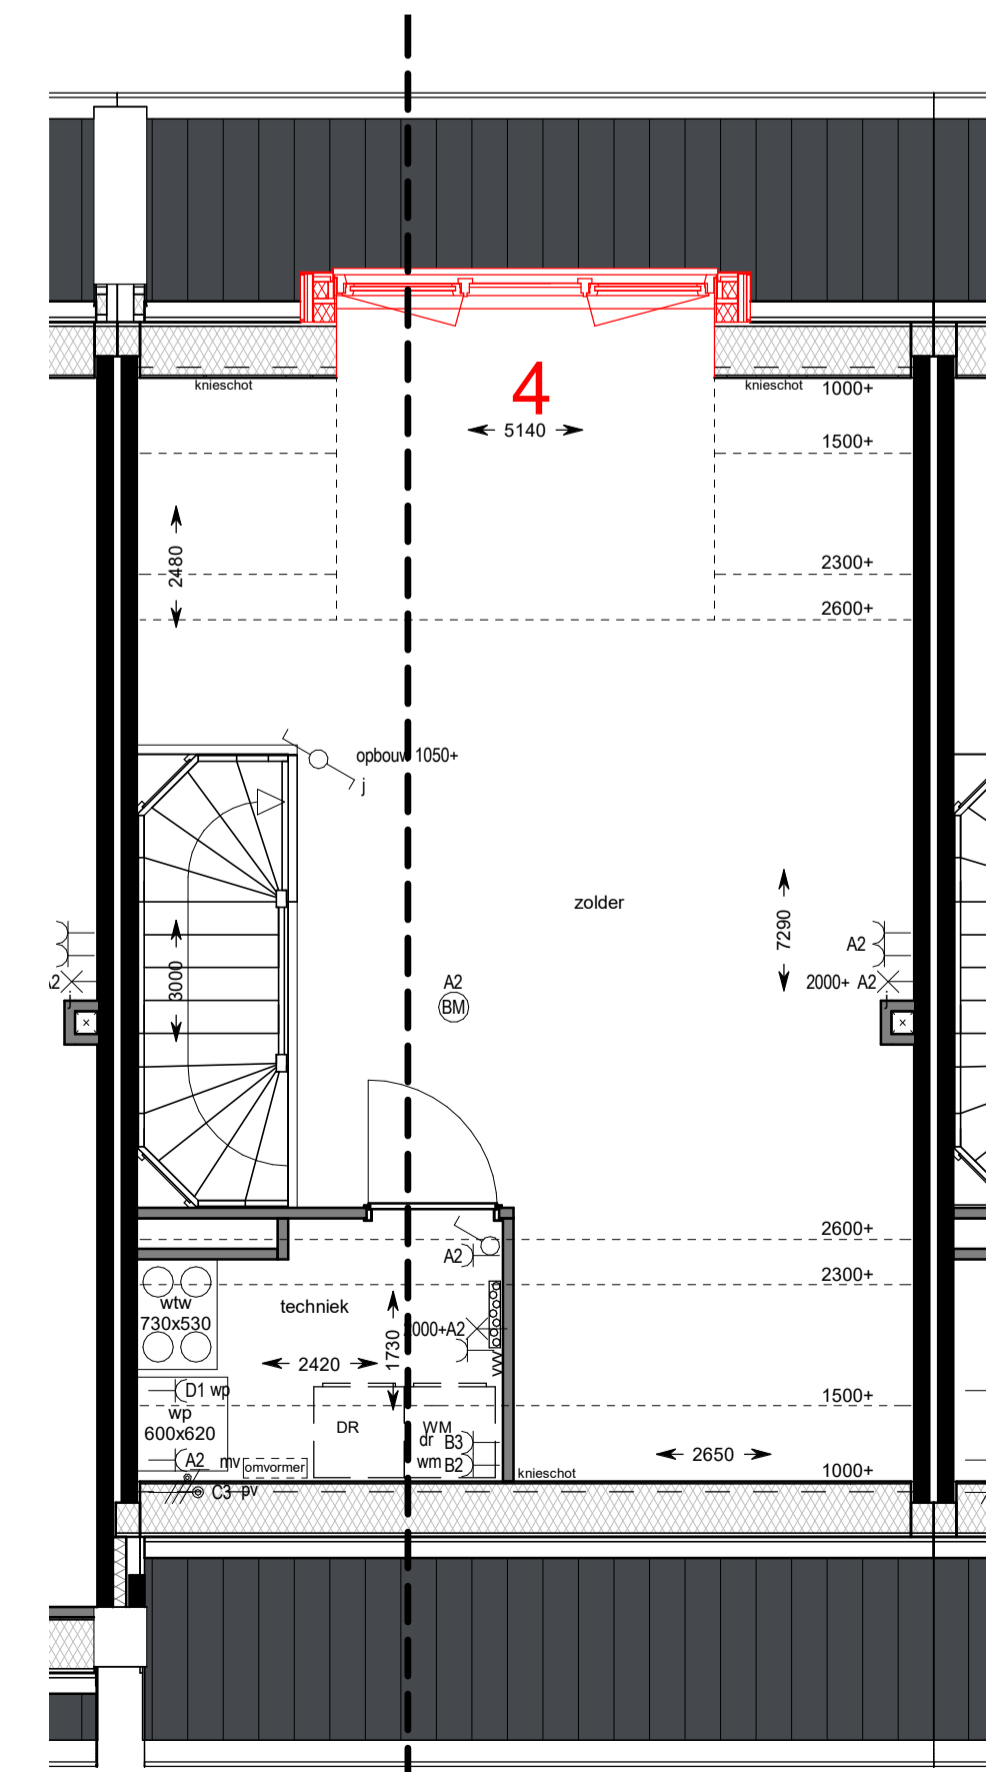

tweede verdieping

Renvooi opties

- 1 openslaande deuren
- 2 uitbouw 1200mm
- 3 uitbouw 2400mm
- 4 dakkapel 2500mm inwendig

SYMBOL	OMSCHRIJVING
	schakelaar, enkelpolige
	schakelaar, serie-
	schakelaar, wissel-
	schakelaar, enkelpolig dimmer
	contactdooos, enkelvoudig ra
	contactdooos, tweevoudig ra
	contactdooos, volledig inbouw d.m.v. ovale inbouwdoos
	contactdooos, volledig inbouw d.m.v. twee inbouwdozen
	contactdooos, enkelvoudig ra spatwaterdicht
	contactdooos, tweevoudig ra spatwaterdicht
	contactdooos, perflex 31 nul ra
	contactdooos, perflex 21.2 nul ra
	aansluitpunt, 11 nul aanre
	grondkabel op rd
	aansluitpunt, bedraad
	aansluitpunt, niet bedraad
	aansluitpunt, data enkelvoudig
	aansluitpunt, data tweevoudig
	aarding
	centraal aarpunt
	bedrukker
	schel
	rookmelder, 230V gekoppeld incl. 9V back up batterij
	aansluitpunt, licht-
	wandaansluitpunt, licht-
	centraalpunt, licht-
	ronde spot
	vierkante spot

**VIJVERPARK**

**Slokker** **O23**

project: Haarlem Vijverpark O2-04

onderwerp: woningtype A2sp (bnr. 3)

schaal: 1 : 50 datum: 07-06-2021

formaat: A1 getekend: D. van Walssem

wijziging:

tekeningsnummer: VKO 06 project fase: VK