

Renvooi Algemeen

- = gevelsteen

= isolatie

= kalkzandsteen

= separatiewand

= separatiewand

= beton

= onbenoemde ruimte als gevolg van krijtstreepmethode
- wt = mogelijke plaats wasautomaat

cv/ww = centrale verwarmingsunit + warmwatervoorziening

mvk = mechanische ventilatiekanaal

mbu = mechanische balansventilatieunit

lt = ventiel luchttoevoer

la = ventiel luchtafvoer

mr = meterruimte

vl = vloerluis

vd = verdeler vloerverwarming

sr = standleiding riool

zp = zonnepaneel (plaats zie situatie)

r. = radiator

Renvooi Elektra

- = enkelpolige schakelaar

= wisselschakelaar

= serieschakelaar (enkelpolig)

= serieschakelaar (wissel)

= serieschakelaar (enkelpolig / wissel)

= CO2 sturing

= wandcontactdoos

= dubbele wandcontactdoos

= dubbele wandcontactdoos

= wandcontactdoos t.b.v. eventuele afzuigkap

= lichtpunt plafond

= lichtpunt wand

= loze leiding boiler

= loze leiding kooktoestel

= loze leiding vaatwasser

= loze leiding oven

= loze leiding PV panelen

= loze leiding

= bedrade leiding t.b.v. CAI

= cv thermostaat

= signaalgong

= beldrucker

= rookmelder

De optionele indelingen zijn afgebeeld in de tekening van
bouwnummer 53.
De gevels en gevelkozijnen kunnen hierdoor afwijken t.o.v.
uw woning. Dit geldt ook voor de gespiegelde woningen.



Uitvoering:



Morseweg 1
T +31299 - 367322
1131 PE Volendam
E info@kbkbouwgroep.nl

Technische uitwerking:







5650 - Type F.1

Julianaweg 141, 1131 DH Volendam
+31299-363468, info@tbe-za.nl

Getekend	Gewijzigd	Datum	Project	WONINGEN TE HAARLEM
S.S.				"VIJVERPARK" deelplannen O6 en O1
Datum			Onderdeel	
01-06-2018***				Optietekening Blok 1.2 bnr. 53
Schaal				Type Fc
Formaat			Opdrachtgever	KBK Bouw B.V.
841x594				Morseweg 1, 1131 PE VOLENDAM

Renvooi Algemeen

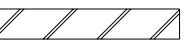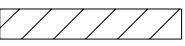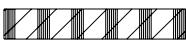
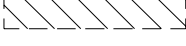
	= gevelsteen		= kalkzandsteen		= separatiewand
	= isolatie		= separatiewand		= beton
	= onbenoemde ruimte als gevolg van krijstreepmethode				
wt	= mogelijke plaats wasautomaat			sr	= standleiding riool
cv/ww	= centrale verwarmingsunit + warmwatervoorziening			zp	= zonnepaneel (plaats zie situatie)
mvk	= mechanisch ventilatiekanaal			r.	= radiator
mbu	= mechanische balansventilatieunit				
lt	= ventiel luchttoevoer				
la	= ventiel luchtafvoer				
mr	= meterruimte				
vl	= vloerluik				
vd	= verdeler vloerverwarming				

Renvooi Elektra

	= enkelpolige schakelaar		= lichtpunt plafond
	= wisselschakelaar		= lichtpunt wand
	= serieschakelaar (enkelpolig)		= loze leiding boiler
	= serieschakelaar (wissel)		= loze leiding kooktoestel
	= serieschakelaar (enkelpolig / wissel)		= loze leiding vaatwasser
	= CO2 sturing		= loze leiding oven
			= loze leiding PV panelen
	= wandcontactdoos		= loze leiding
	= dubbele wandcontactdoos		= bedrade leiding t.b.v. CAI
	= dubbele wandcontactdoos		= cv thermostaat
	= wandcontactdoos t.b.v. eventuele afzuigkap		= signaalgong
			= beldrukker
			= rookmelder

De optionele indelingen zijn afgebeeld in de tekening van bouwnummer 54.

De gevels en gevelkozijnen kunnen hierdoor afwijken t.o.v. uw woning. Dit geldt ook voor de gespiegelde woningen.

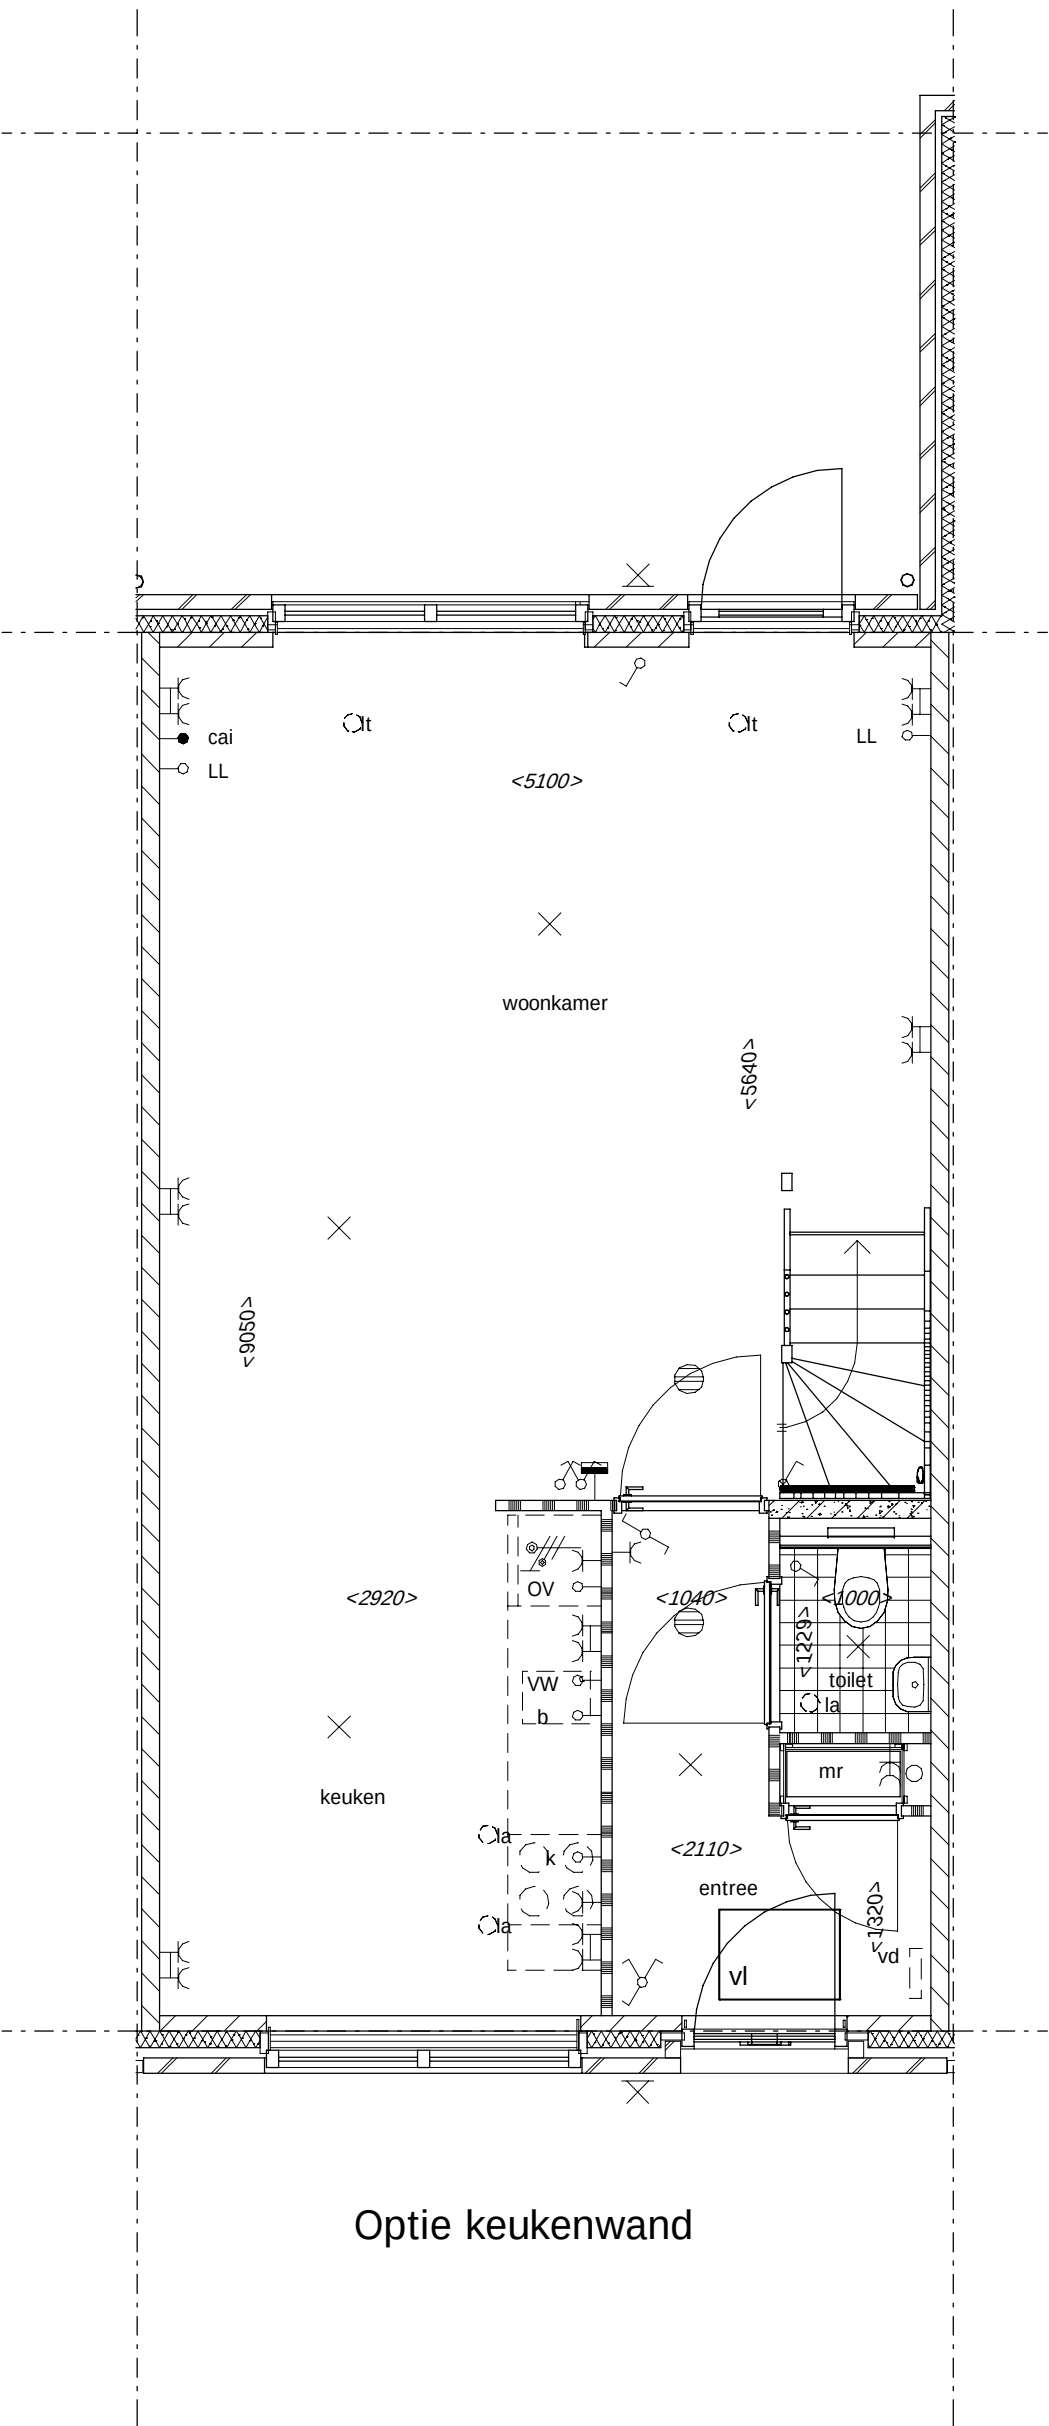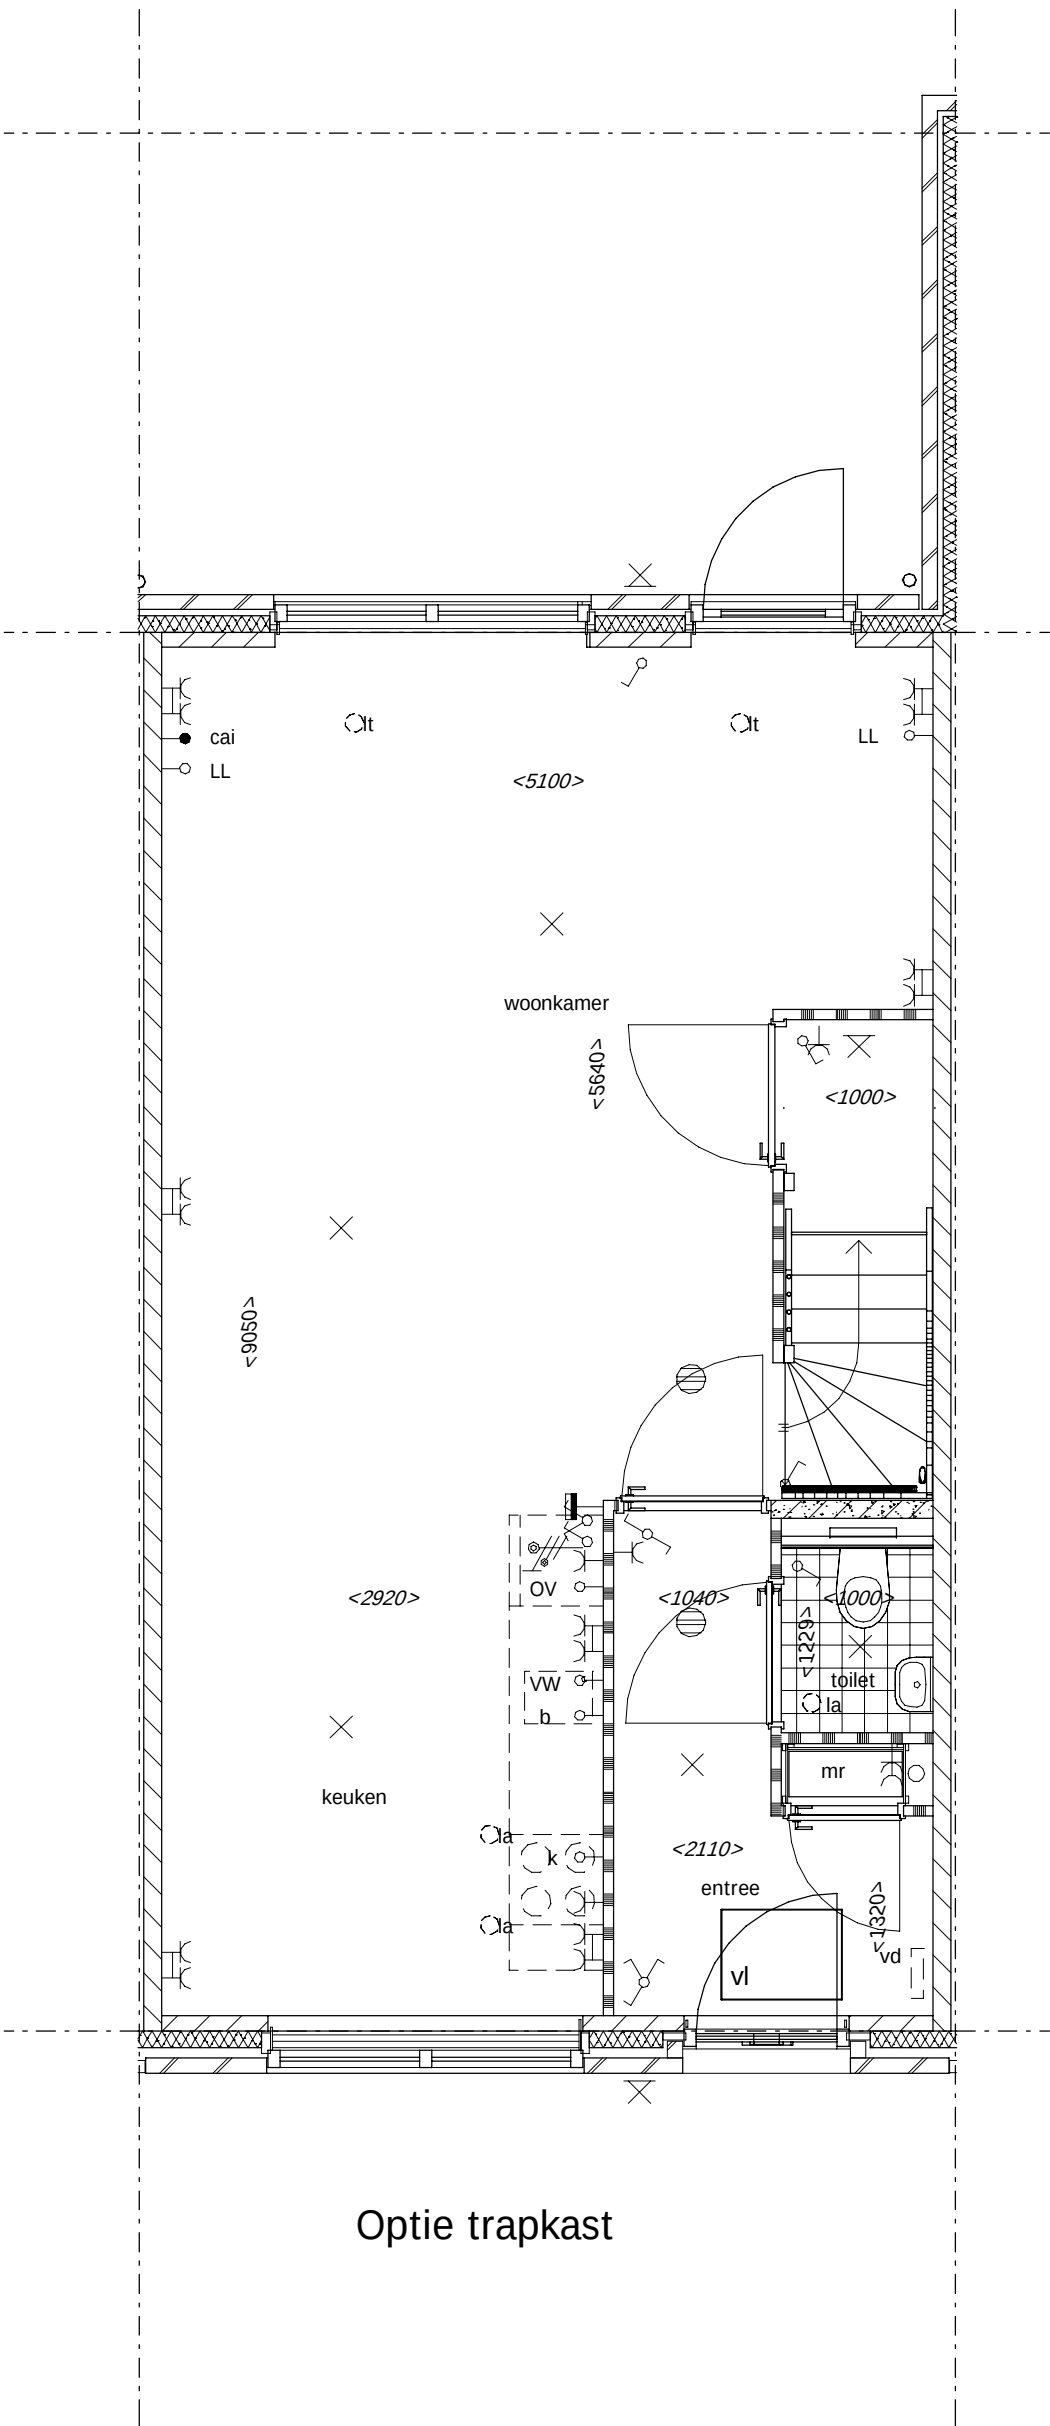

Uitvoering:



Morseweg 1 1131 PE Volendam
T +31299 - 367322 E info@kbkbouwgroep.nl


Technische uitwerking:



5650 - Type F.3

Julianaweg 141, 1131 DH Volendam
+31299-363468, info@tbe-za.nl

Getekend	Gewijzigd	Datum	Project	WONINGEN TE HAARLEM
S.S.				"VIJVERPARK" deelpannen O6 en O1
Datum			Onderdeel	
01-06-2018				Optietekening Blok 1.2 Bnr. 54
Schaal				Type Fa, Fb
Formaat			Opdrachtgever	KBK Bouw B.V.
841x594				Morseweg 1, 1131 PE VOLENDAM

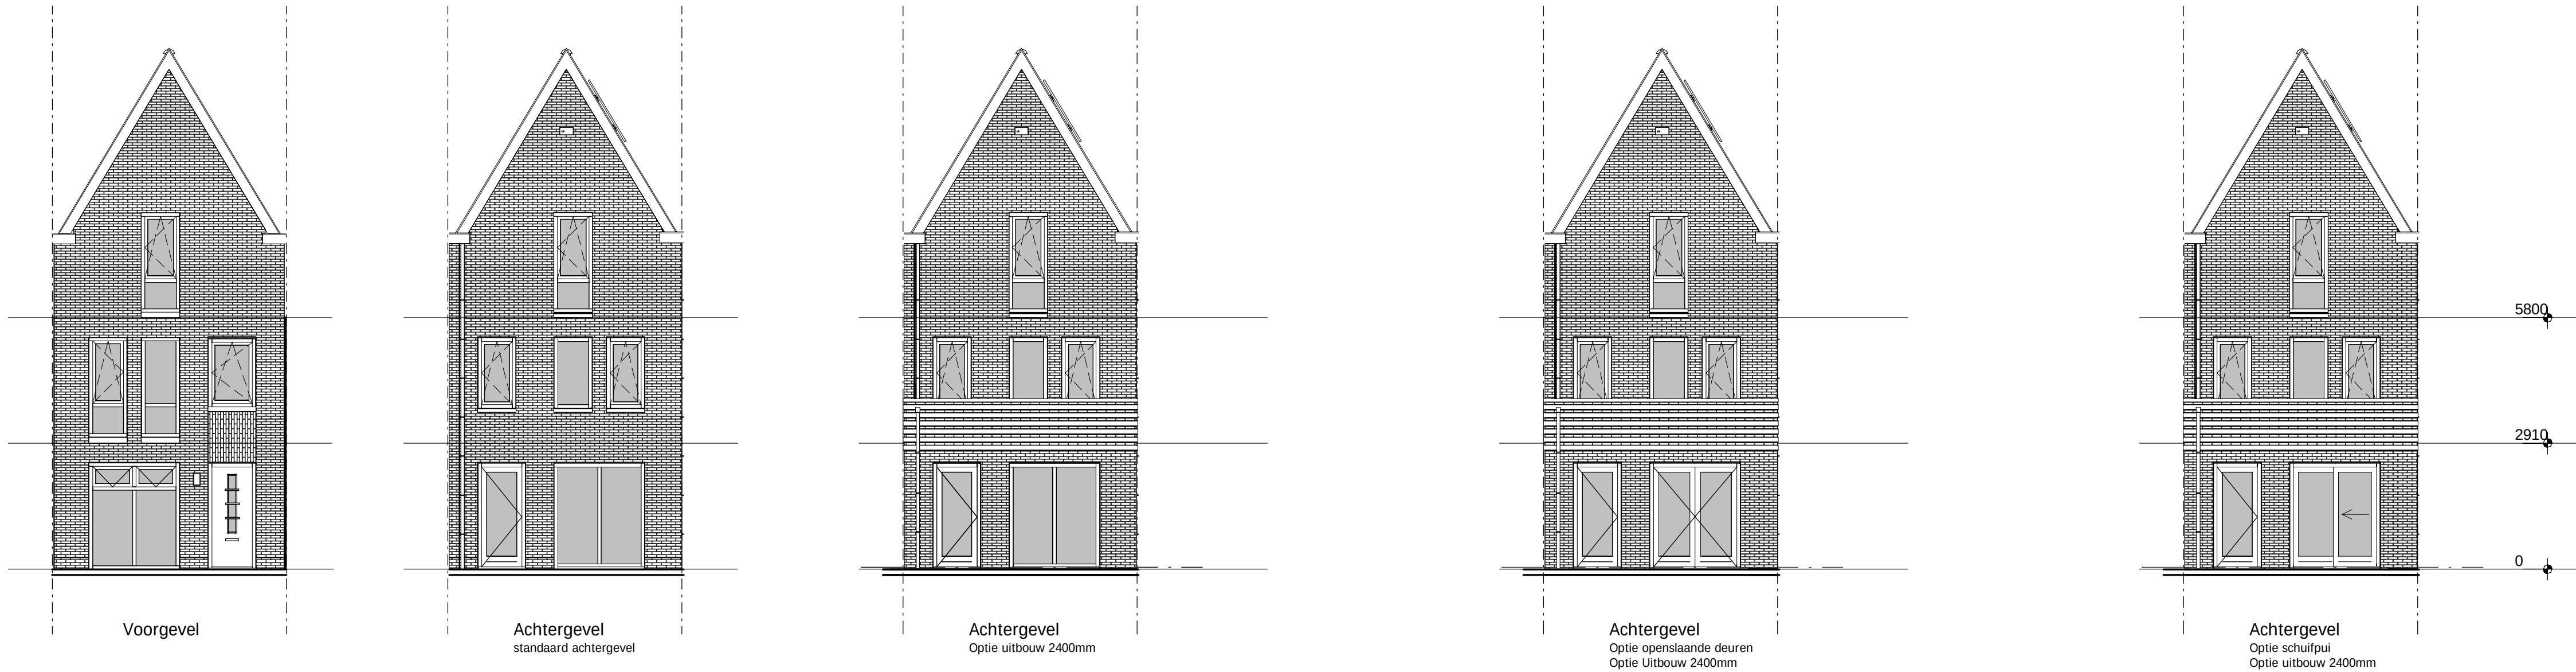

Renvooi Algemeen

- = gevelsteen

= isolatie

wt = mogelijke plaats wasautomaat

cv/ww = centrale verwarmingsunit + warmwatervoorziening

mvk = mechanisch ventilatiekanaal

mbu = mechanische balansventilatieunit

lt = ventiel luchttoevoer

la = ventiel luchtafvoer

mr = meterruimte

vl = vloerluik

vd = verdeler vloerverwarming
- = kalkzandsteen

= separatiewand

sr = standleiding riool

zp = zonnepaneel (plaats zie situatie)

r. = radiator
- = separatiewand

= beton

= onbenoemde ruimte als gevolg van krijstreepmethode

Renvooi Elektra

- = enkelpolige schakelaar

= wisselschakelaar

= serieschakelaar (enkelpolig)

= serieschakelaar (wissel)

= serieschakelaar (enkelpolig / wissel)

= CO2 sturing

= wandcontactdoos

= dubbele wandcontactdoos

= dubbele wandcontactdoos

= wandcontactdoos t.b.v. eventuele afzuigkap
- = lichtpunt plafond

= lichtpunt wand

= loze leiding boiler

= loze leiding kooktoestel

= loze leiding vaatwasser

= loze leiding oven

= loze leiding PV panelen

= loze leiding

= bedrade leiding t.b.v. CAI


= cv thermostaat

= signaalgong

= beldrukker

= rookmelder

De optionele indelingen zijn afgebeeld in de tekening van bouwnummer 54.
De gevels en gevelkozijnen kunnen hierdoor afwijken t.o.v. uw woning. Dit geldt ook voor de gespiegelde woningen.

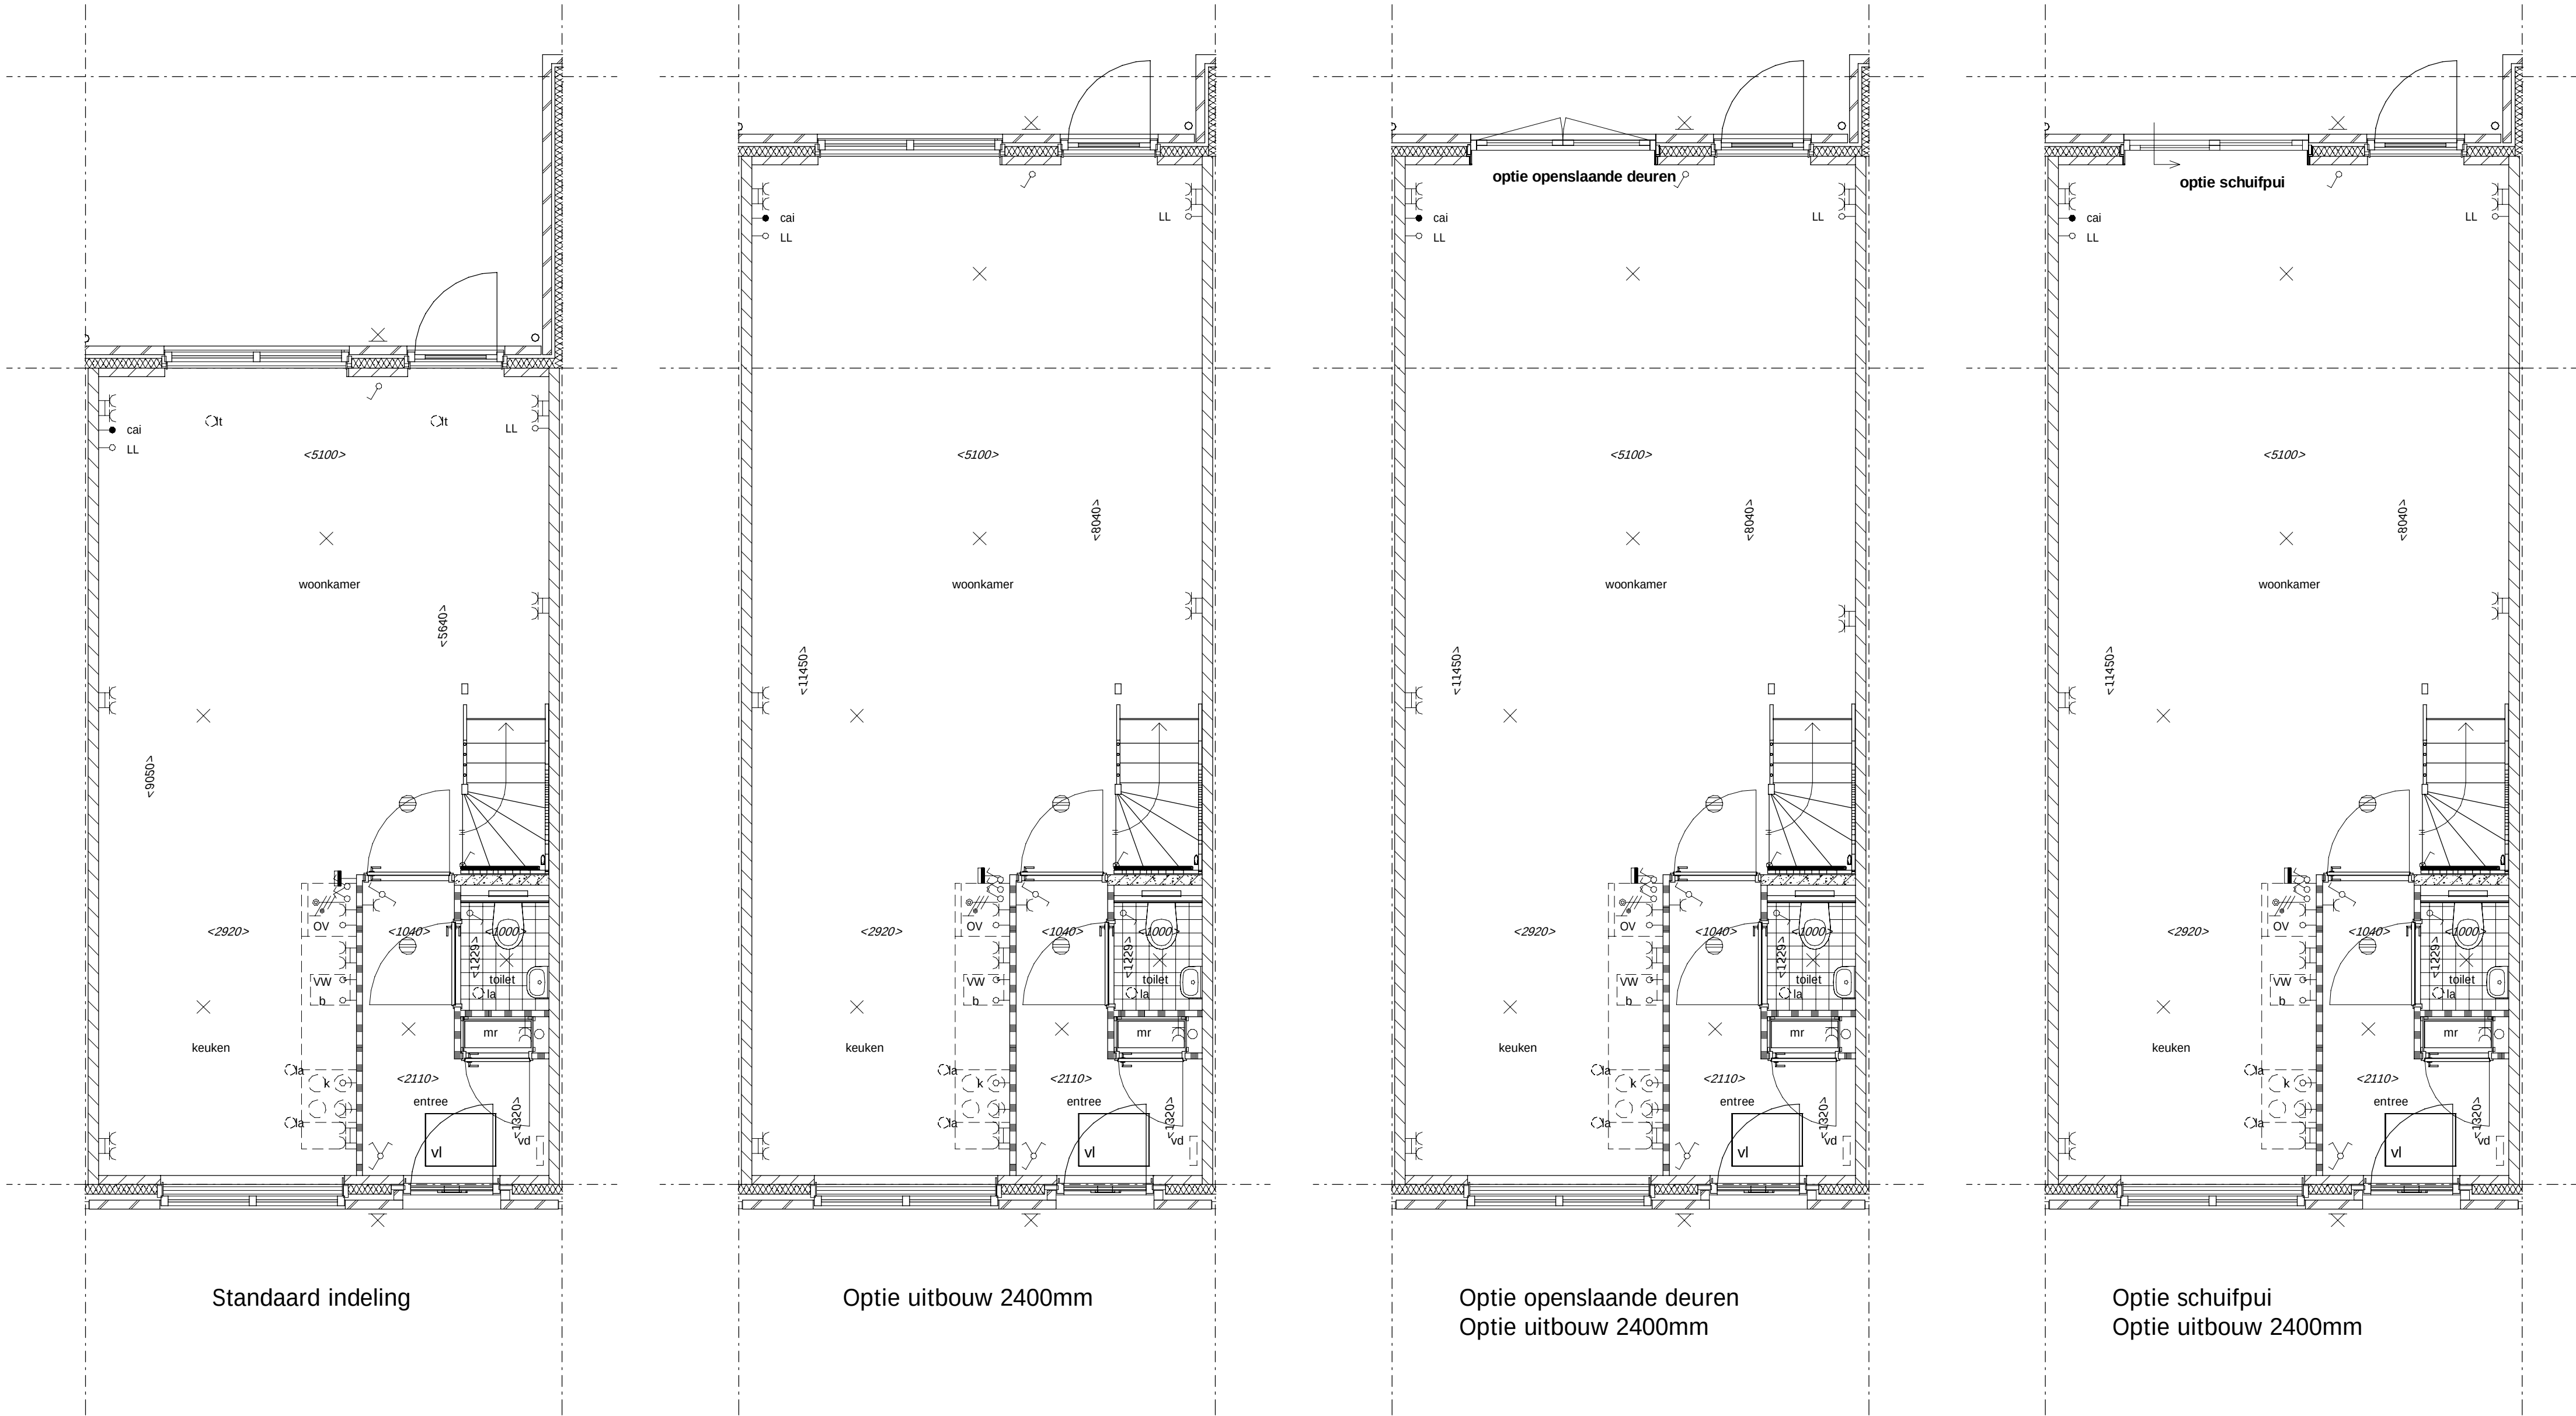

Uitvoering:



Morseweg 1
T +31299 - 367322
1131 PE Volendam
E info@kbkbouwgroep.nl

Technische uitwerking:



5650 - Type F.2

Julianaweg 141, 1131 DH Volendam
+31299-363468, info@tbe-za.nl

Getekend	Gewijzigd	Datum	Project	WONINGEN TE HAARLEM "VIJVERPARK" deelplannen O6 en O1
S.S.			Onderdeel	Optietekening Blok 1.2 Bnr. 54
Datum				Type Fa, Fb
01-06-2018			Opdrachtgever	KBK Bouw B.V. Morseweg 1, 1131 PE VOLENDAM
Schaal				
Formaat				
841x594				