




voorgevel



zijgevel

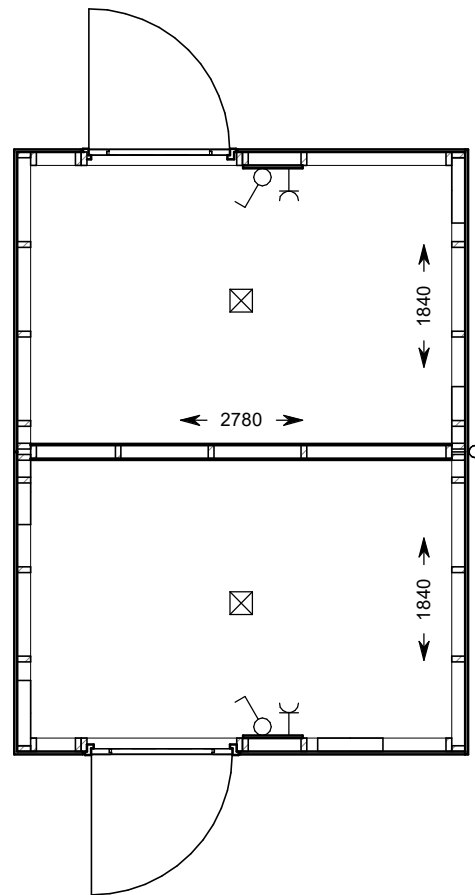

begane grond

VIJVERPARK

 **Slokker**

O23
-Haarlem-

Ontwikkelingsmaatschappij O23 C.V.

project: **Haarlem Vijverpark O2-O4**

onderwerp: **berging dubbel**

schaal:
1 : 50

formaat:
A3

datum:
07-06-2021

getekend:
A.J. van der Pauw

wijziging:

tekeningnummer:

VK 005