

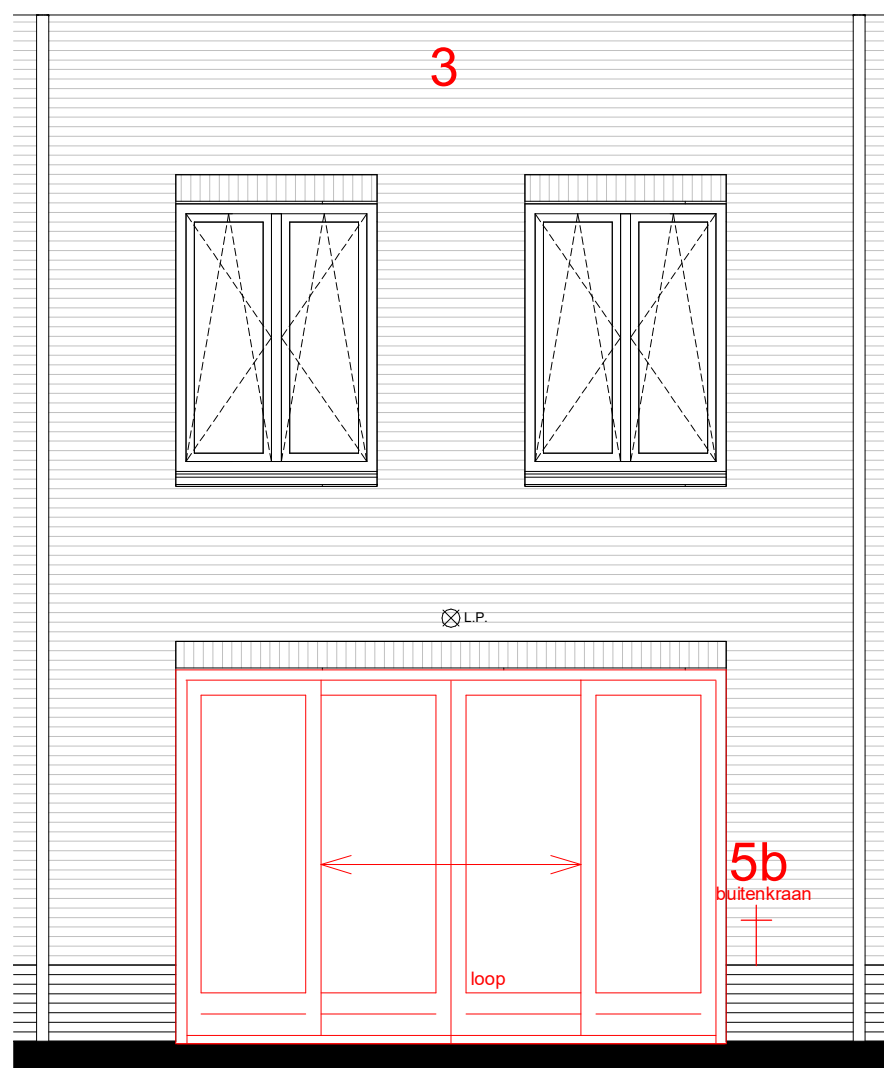


3

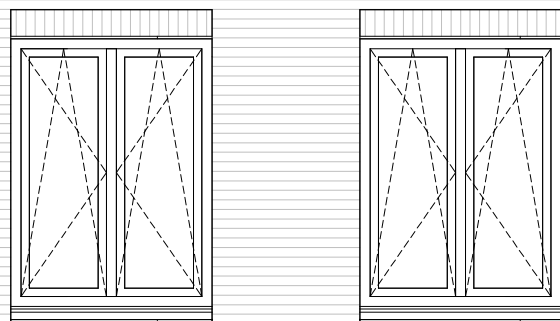

1b

achtergevel

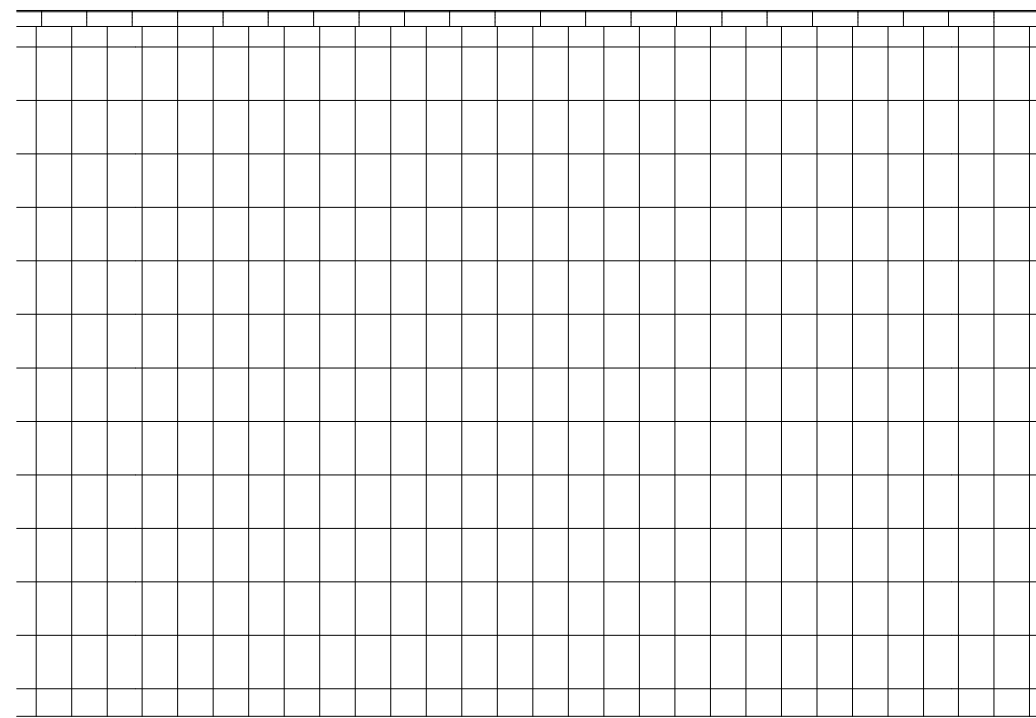

1a / 2

achtergevel

—Renvooi: opties—

- 1a schuifpui 2-delig
- b schuifpui 4-delig

- 2 uitbouw 1200 / 2400mm
- 3 dakkapel
- 4 zolder indeling


- 5a buitenkraan voorgevel
- 5b buitenkraan achtergevel

projectnummer:
C0211
 datum:
28-10-2022


schaal:
1 : 50
 laatste wijziging:

tekeningnummer:

VKO17-1

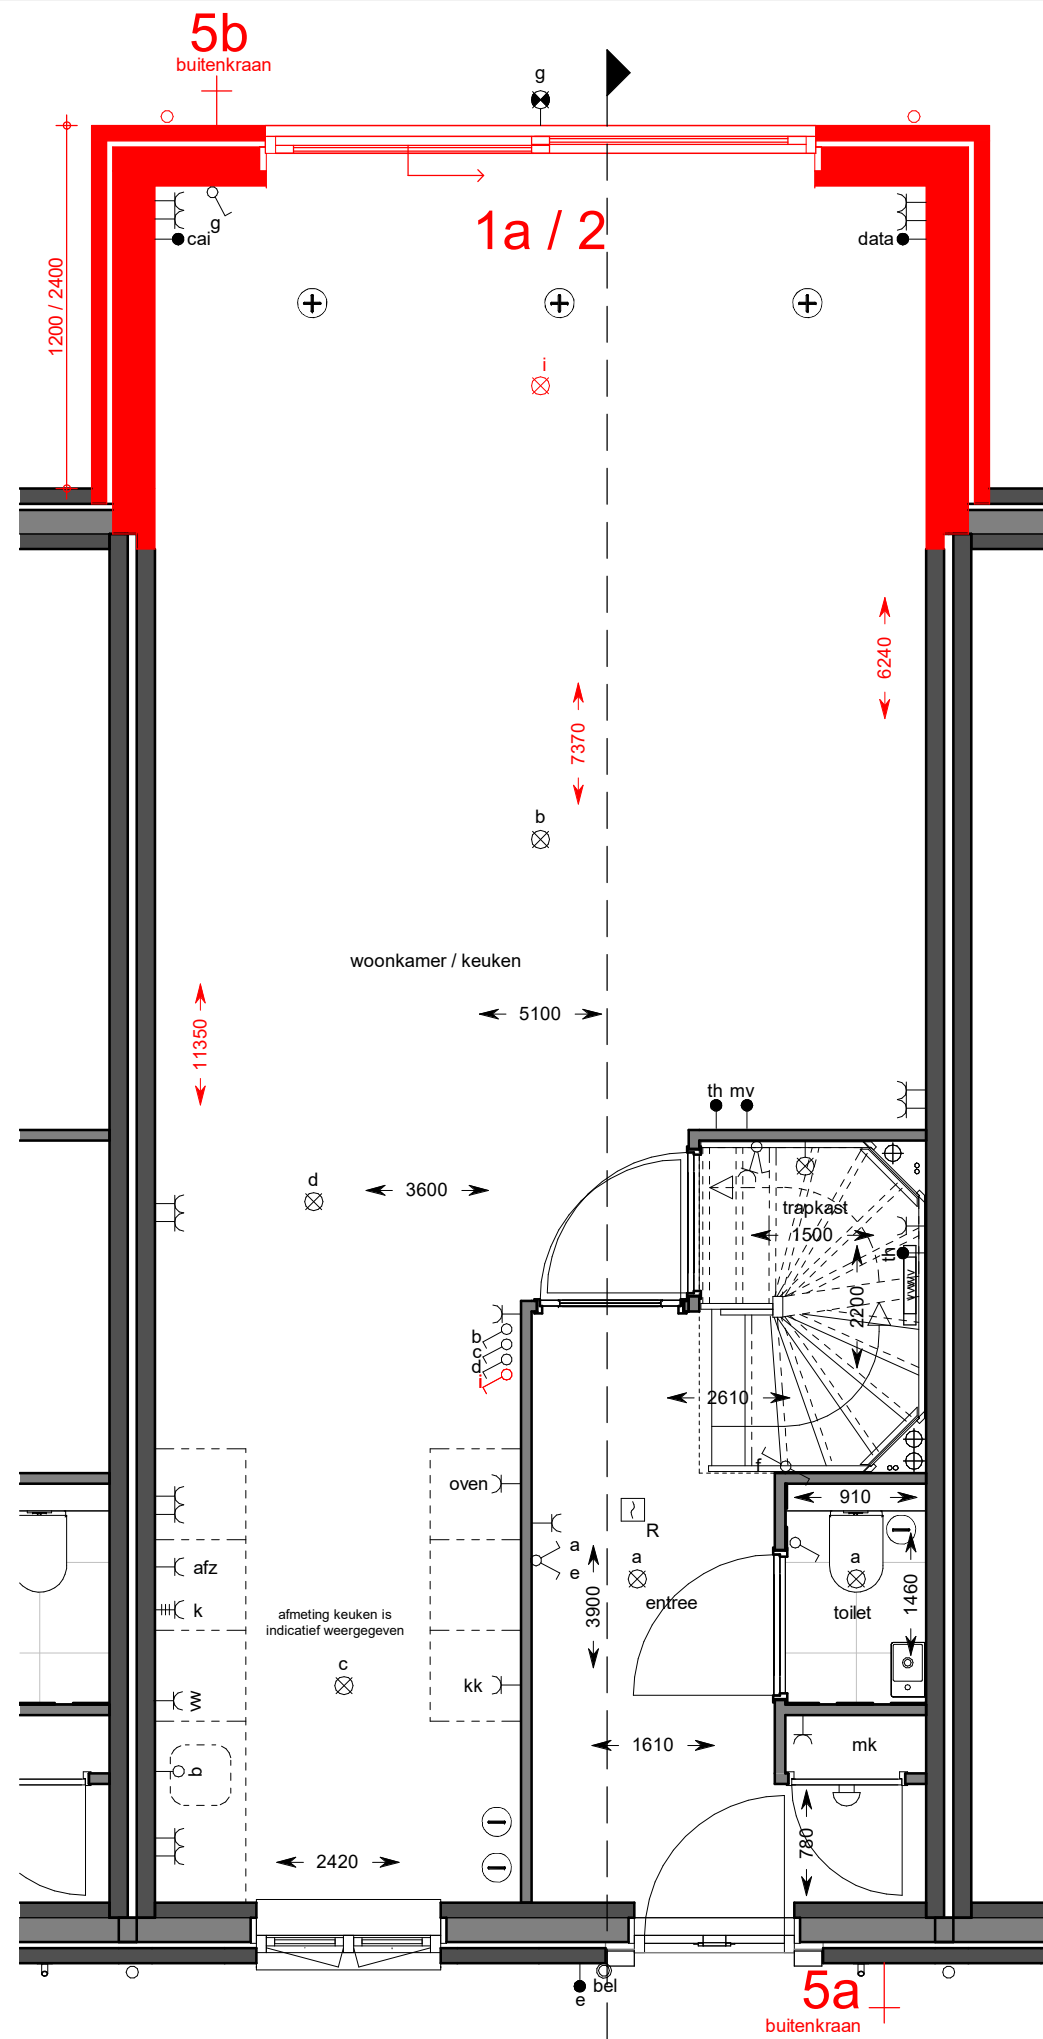


begane grond

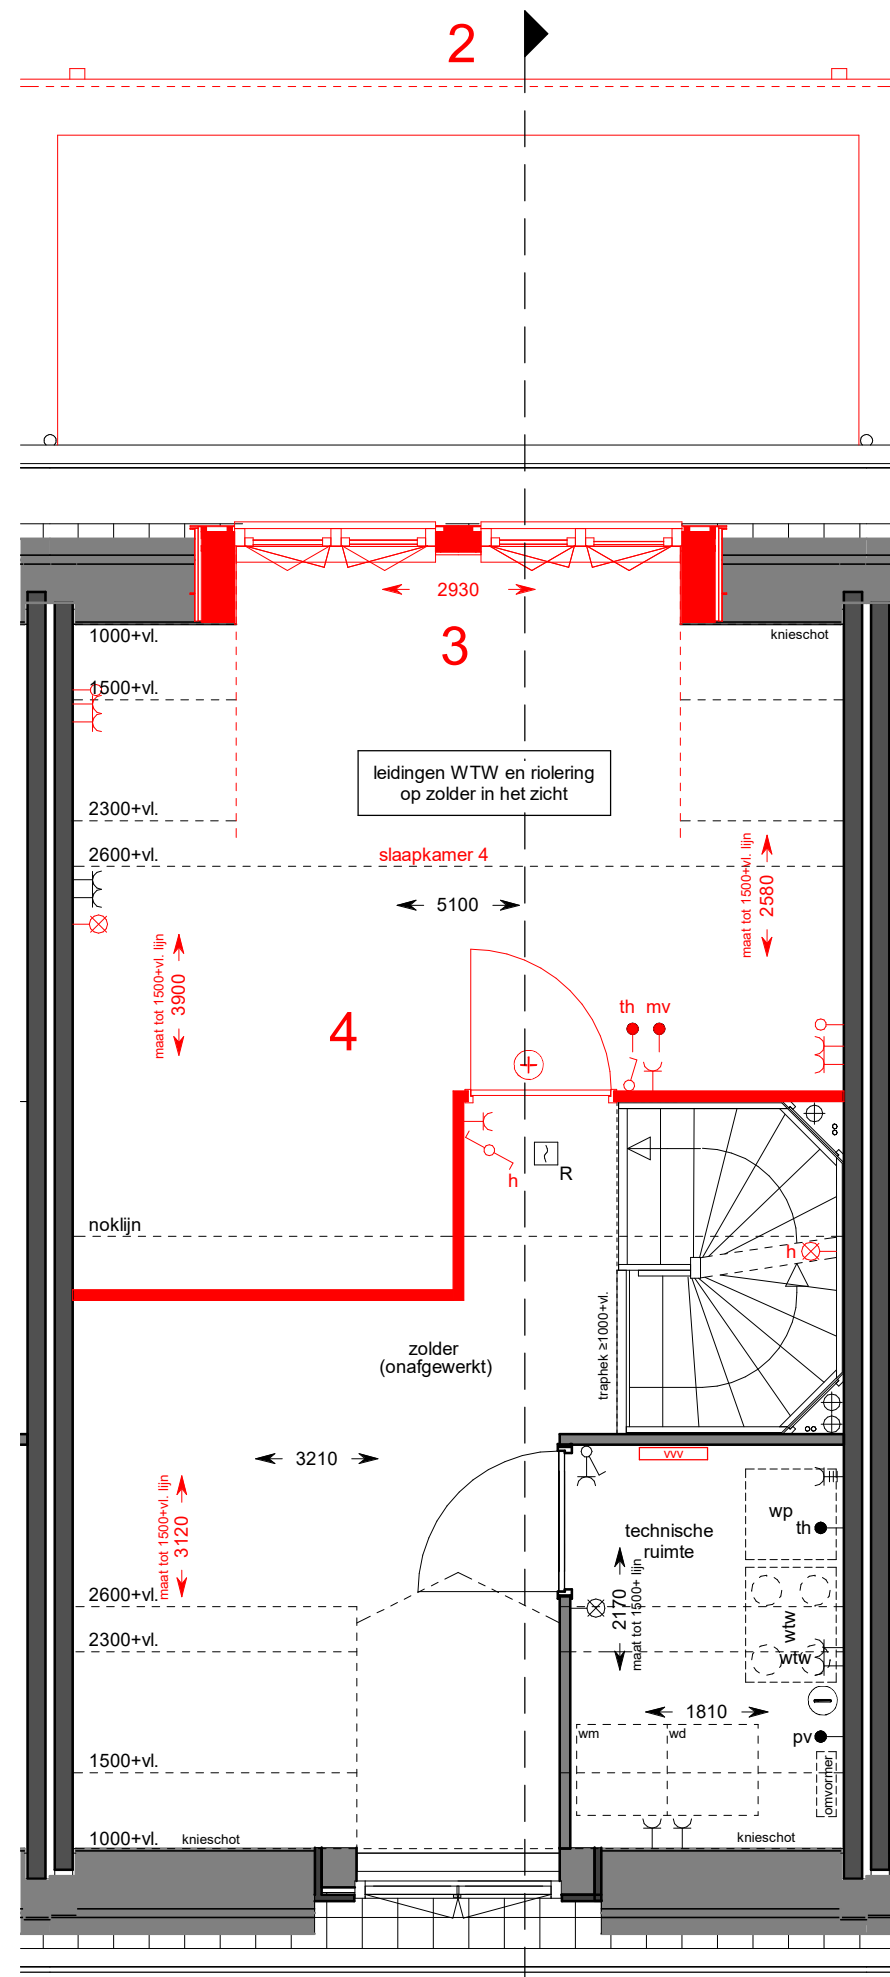

tweede verdieping

- Renvooi: opties—
- 1a schuifpui 2-delig
 - b schuifpui 4-delig
 - 2 uitbouw 1200 / 2400mm
 - 3 dakkapel
 - 4 zolder indeling
 - 5a buitenkraan voorgevel
 - 5b buitenkraan achtergevel

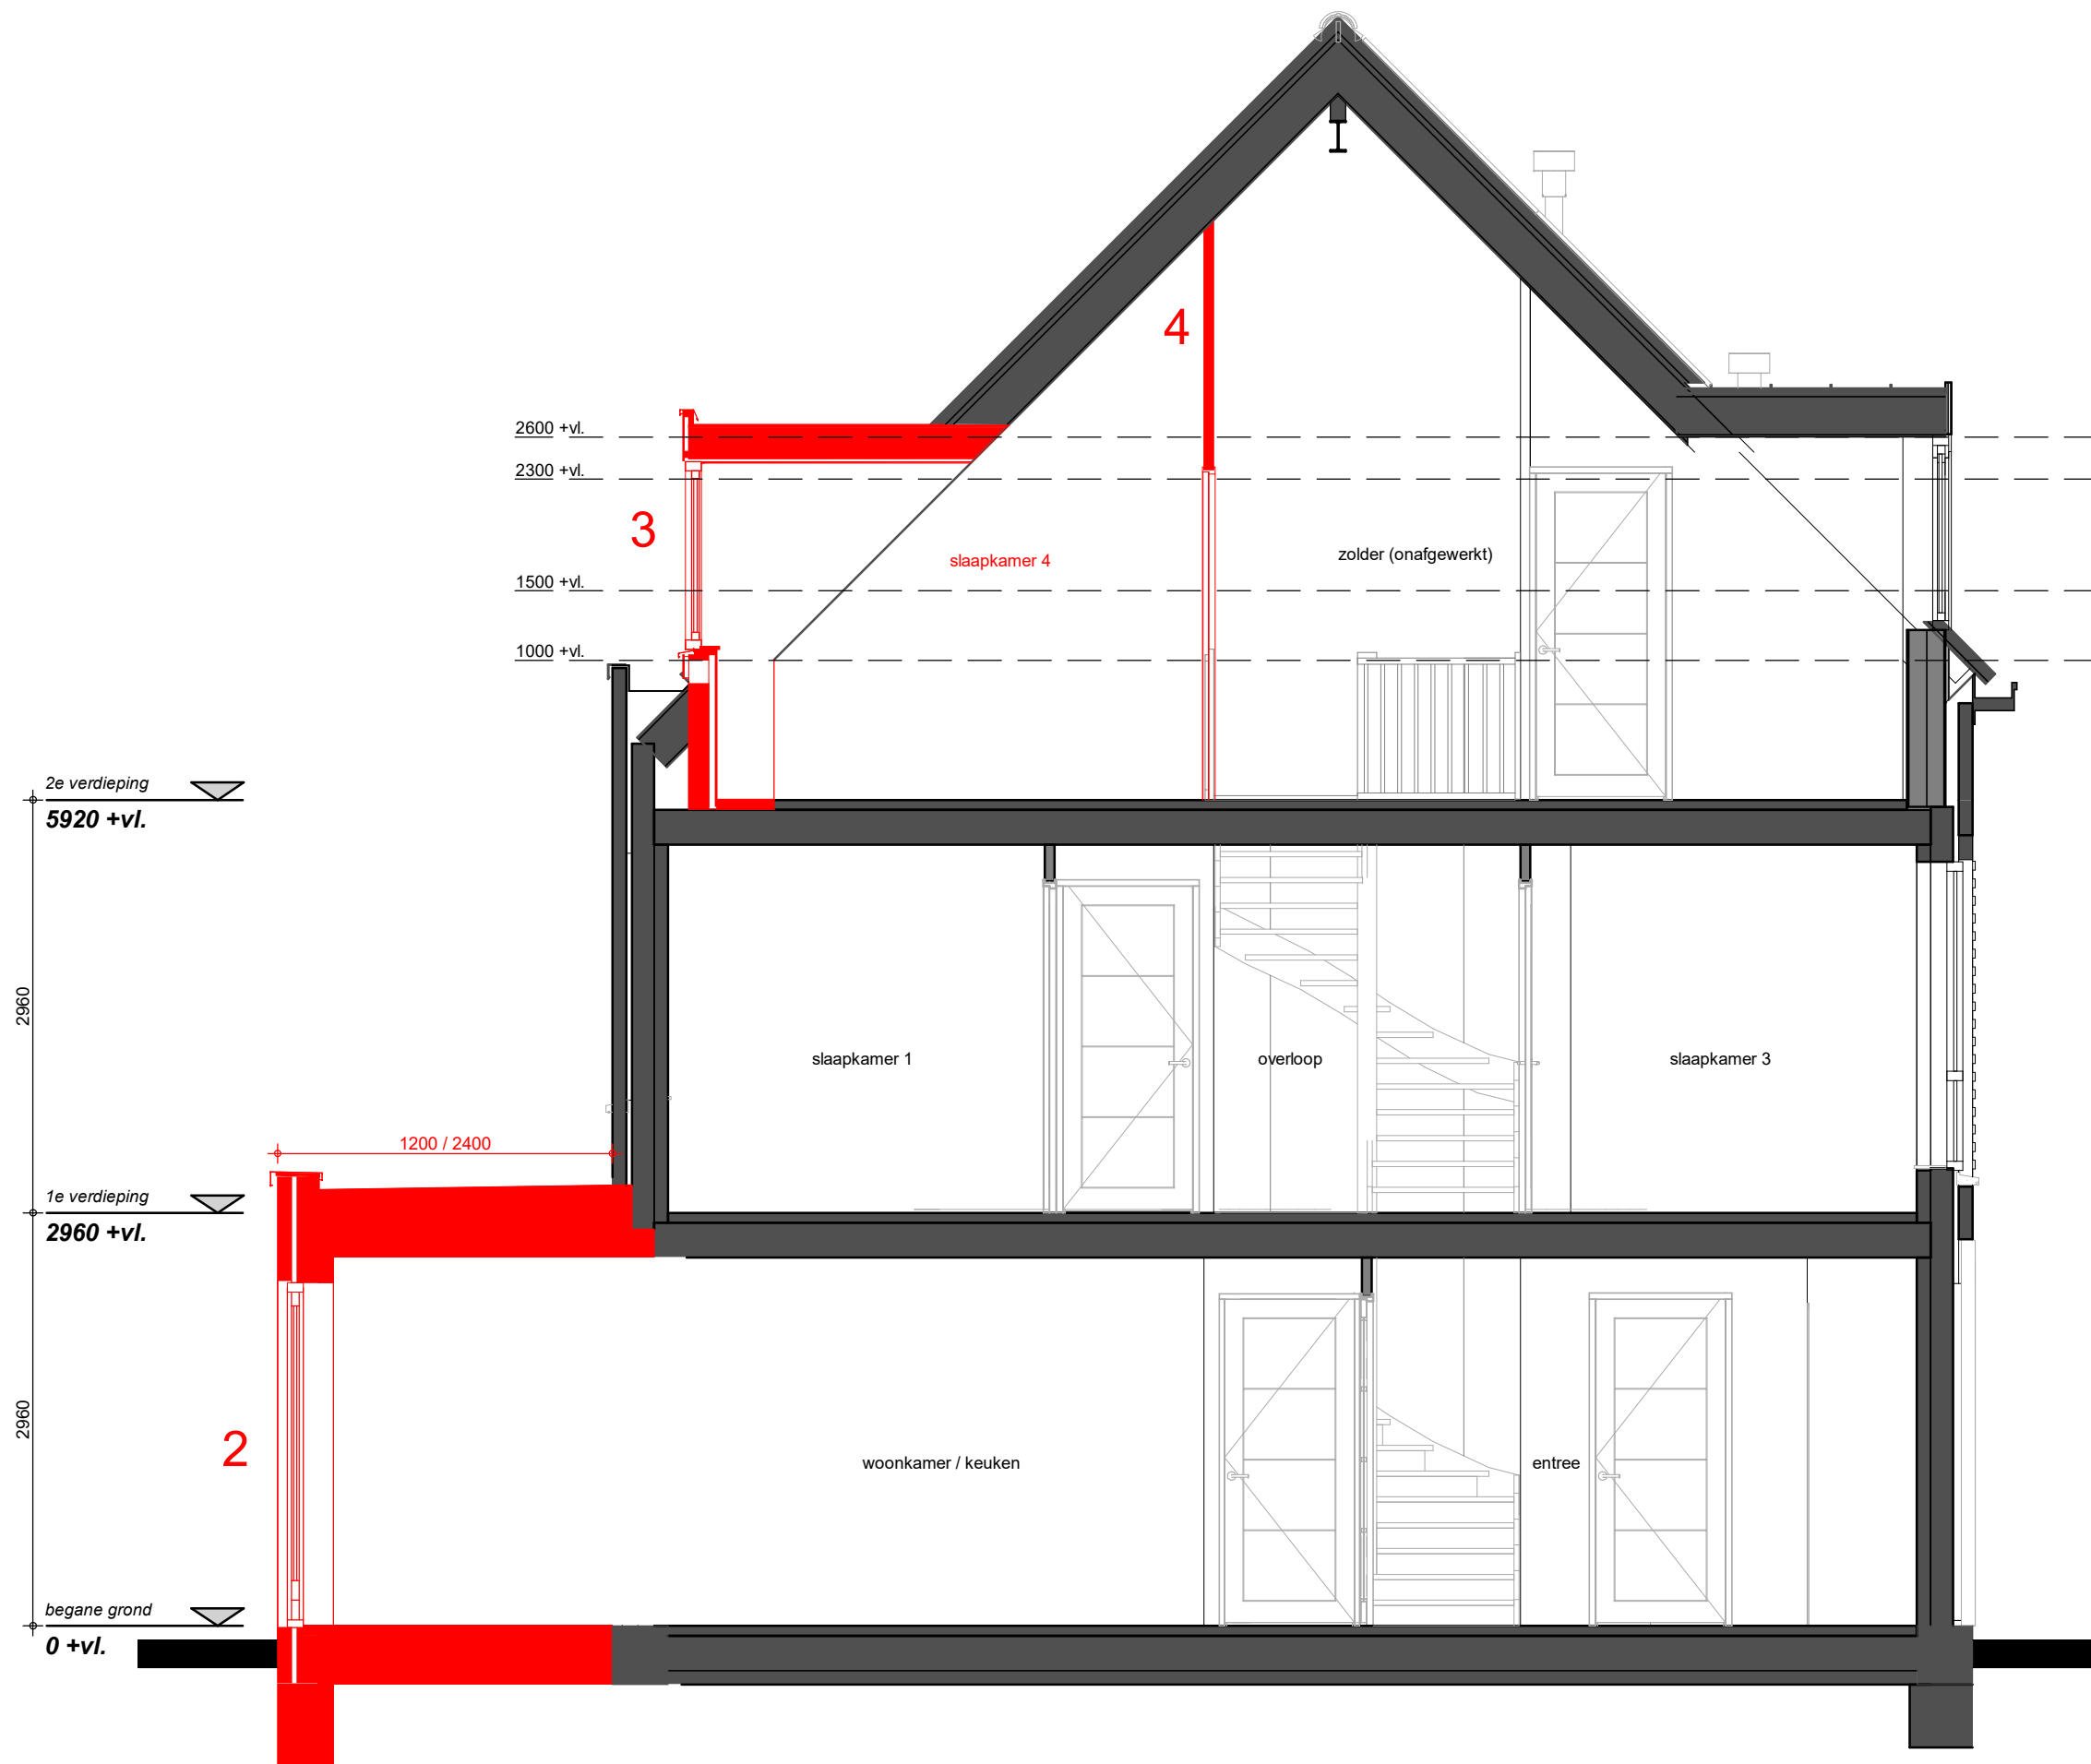

- Renvooi: opties —
- 1a schuifpui 2-delig
 - b schuifpui 4-delig

 - 2 uitbouw 1200 / 2400mm

 - 3 dakkapel

 - 4 zolder indeling

 - 5a buitenkraan voorgevel
 - 5b buitenkraan achtergevel

doorsnede

projectnummer:
C0211
datum:
28-10-2022

schaal:
1 : 50
laatste wijziging:

tekeningnummer:

VKO17-3