



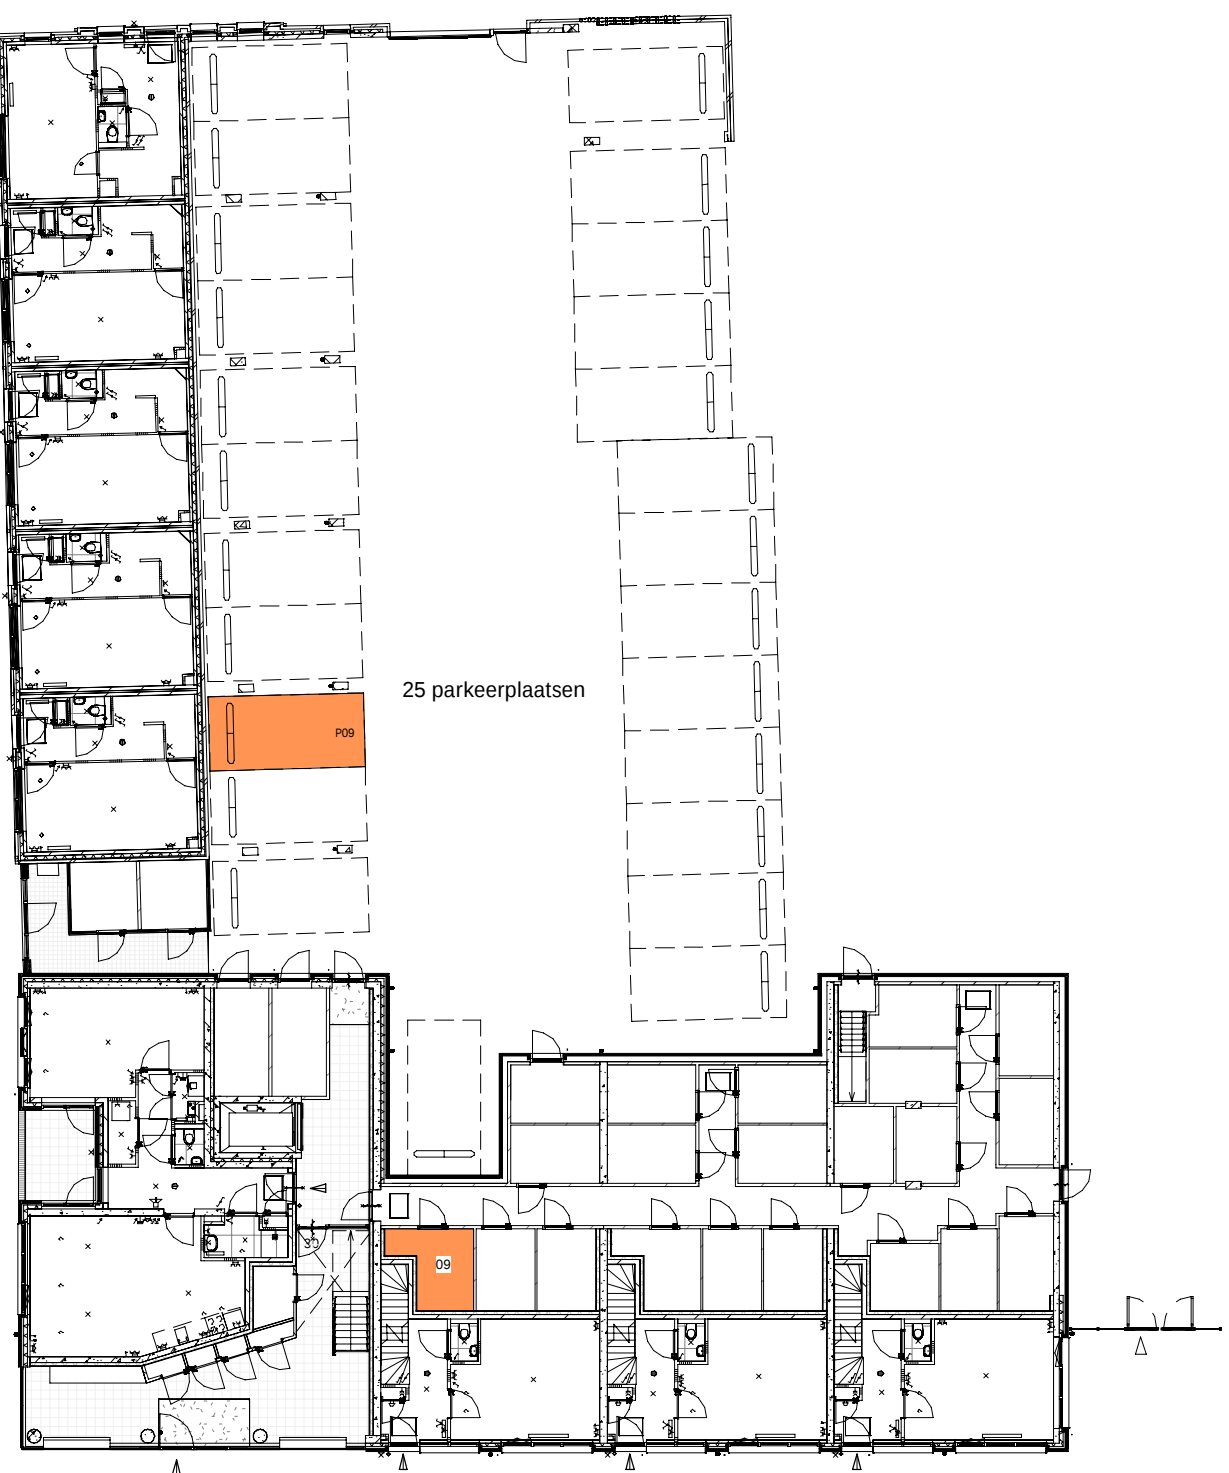

Begane Grond

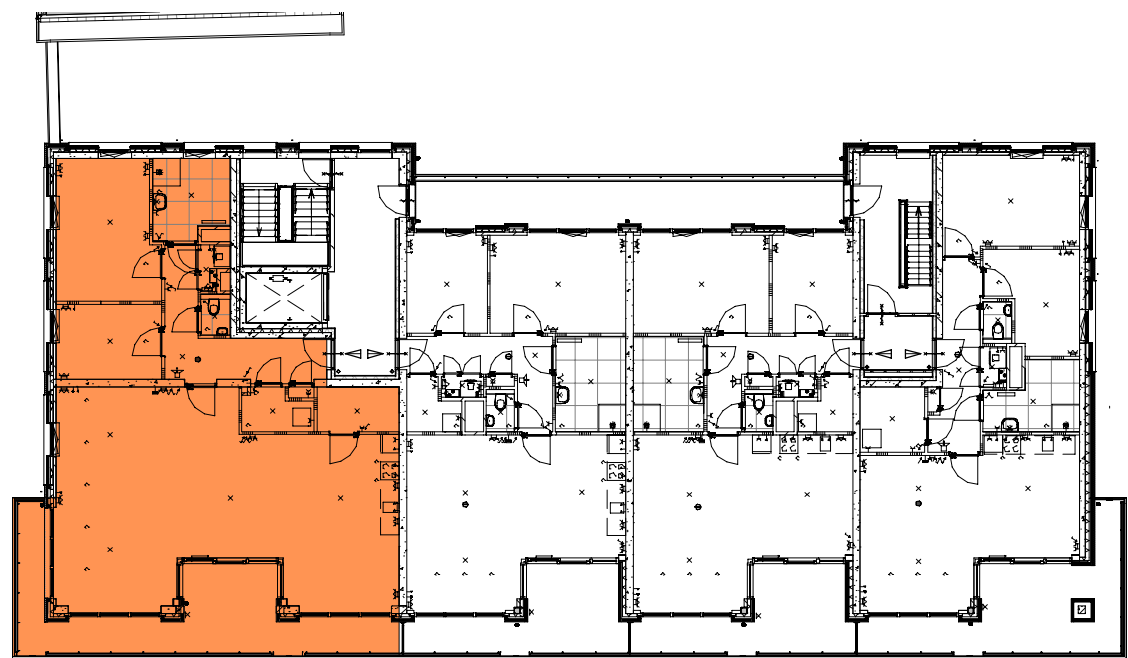


2e Verdieping



Voorgevel



Linker zijgevel

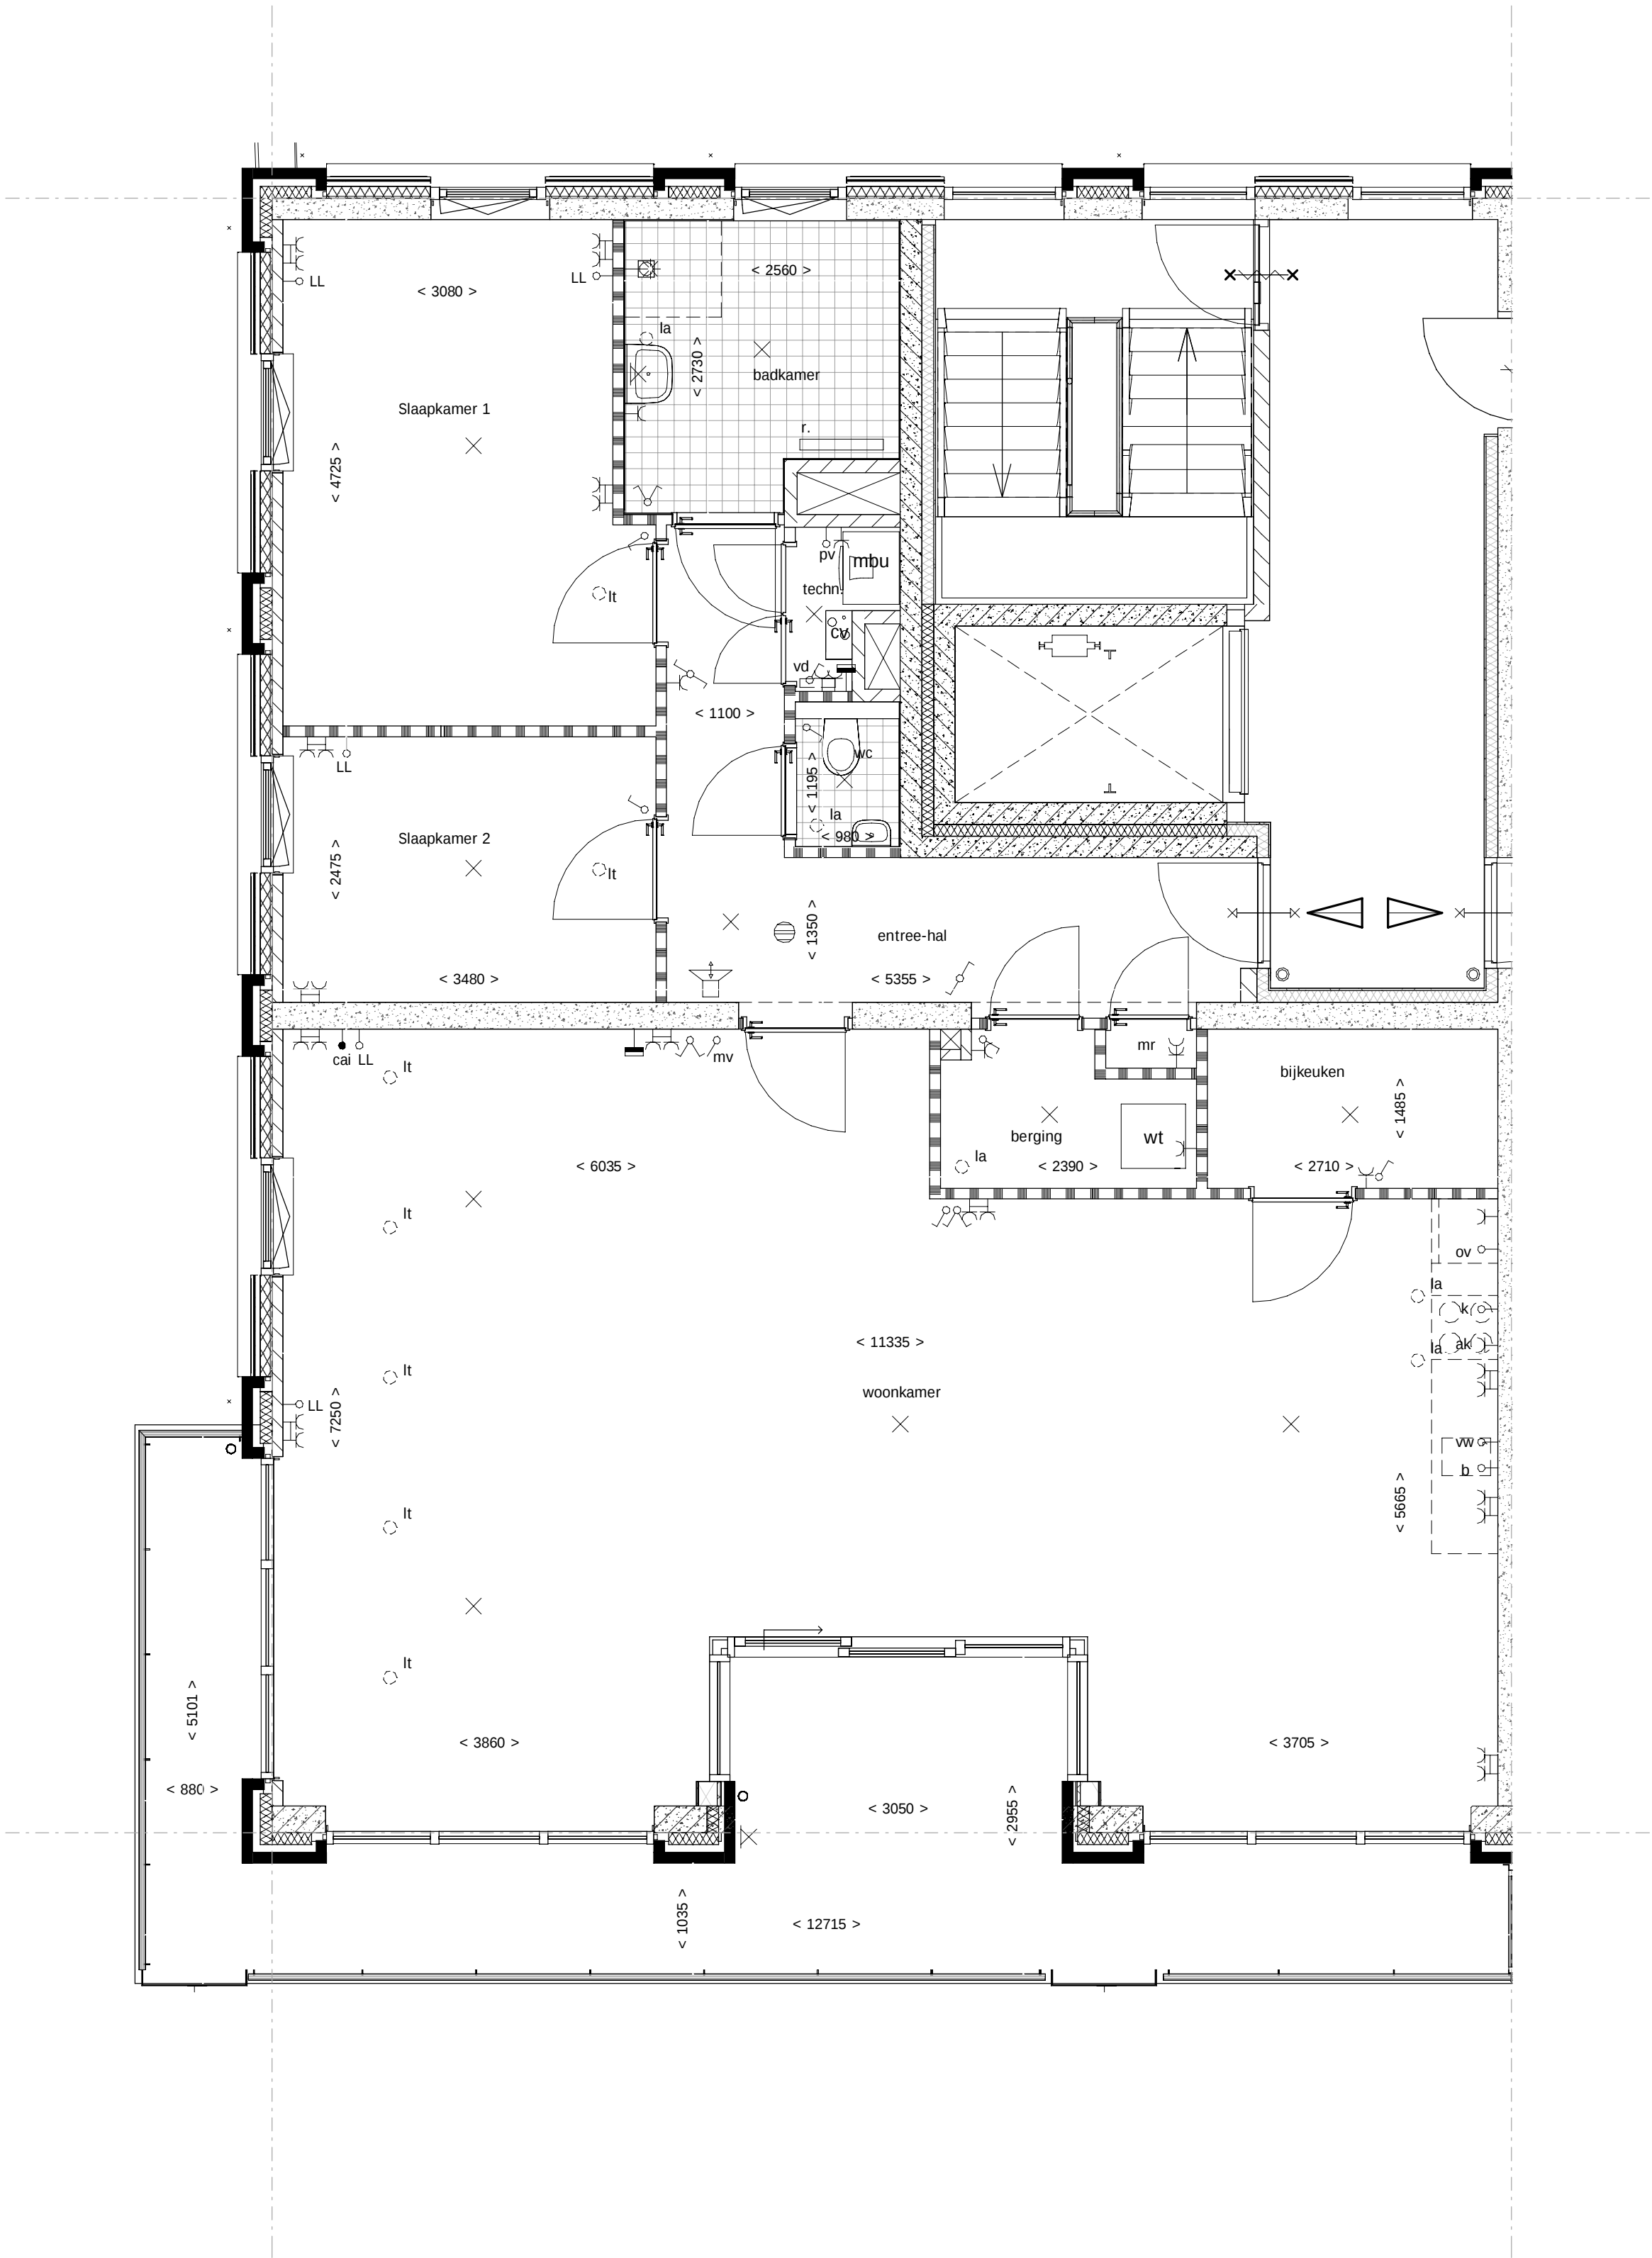


2e Verdieping

Renvooi Algemeen

	= gevelsteen		= kalkzandsteen		= separatiewand
	= isolatie		= separatiewand		= beton
	= mogelijke plaats wasautomaat				= onbenoemde ruimte als gevolg van krijtstreepmethode
	= centrale verwarmingsunit + warmwatervoorziening				= standleiding riool
	= mechanische ventilatiekanaal				= zonnepaneel (plaats zie situatie)
	= mechanische balansventilatieunit				= radiator
	= ventiel luchttoevoer				= deur 30 min. brandwerend
	= ventiel luchtafvoer				= deur 30 min. brandwerend zelfsluitend
	= meterruimte				= geïsoleerd plafond
	= vloerluik				
	= verdeler vloerverwarming				

Renvooi Elektra

	= enkelpolige schakelaar		= lichtpunt plafond
	= wisselschakelaar		= lichtpunt wand
	= serieschakelaar (enkelpolig)		= loze leiding boiler
	= serieschakelaar (wissel)		= loze leiding kooktoestel
	= serieschakelaar (enkelpolig / wissel)		= loze leiding vaatwasser
	= regelschakelaar t.b.v. mechanische ventilatieunit		= loze leiding oven
	= wandcontactdoos		= loze leiding pv panelen
	= dubbele wandcontactdoos 'in één doos' verticaal		= loze leiding
	= dubbele wandcontactdoos 'vlak montage' horizontaal		= bedrade leiding t.b.v. CAI
	= wandcontactdoos t.b.v. eventuele afzuigkap		= cv thermostaat
	= Koker / Standleiding / Schacht		= signaalgong
			= belddrukker
			= rookmelder
			= intercom

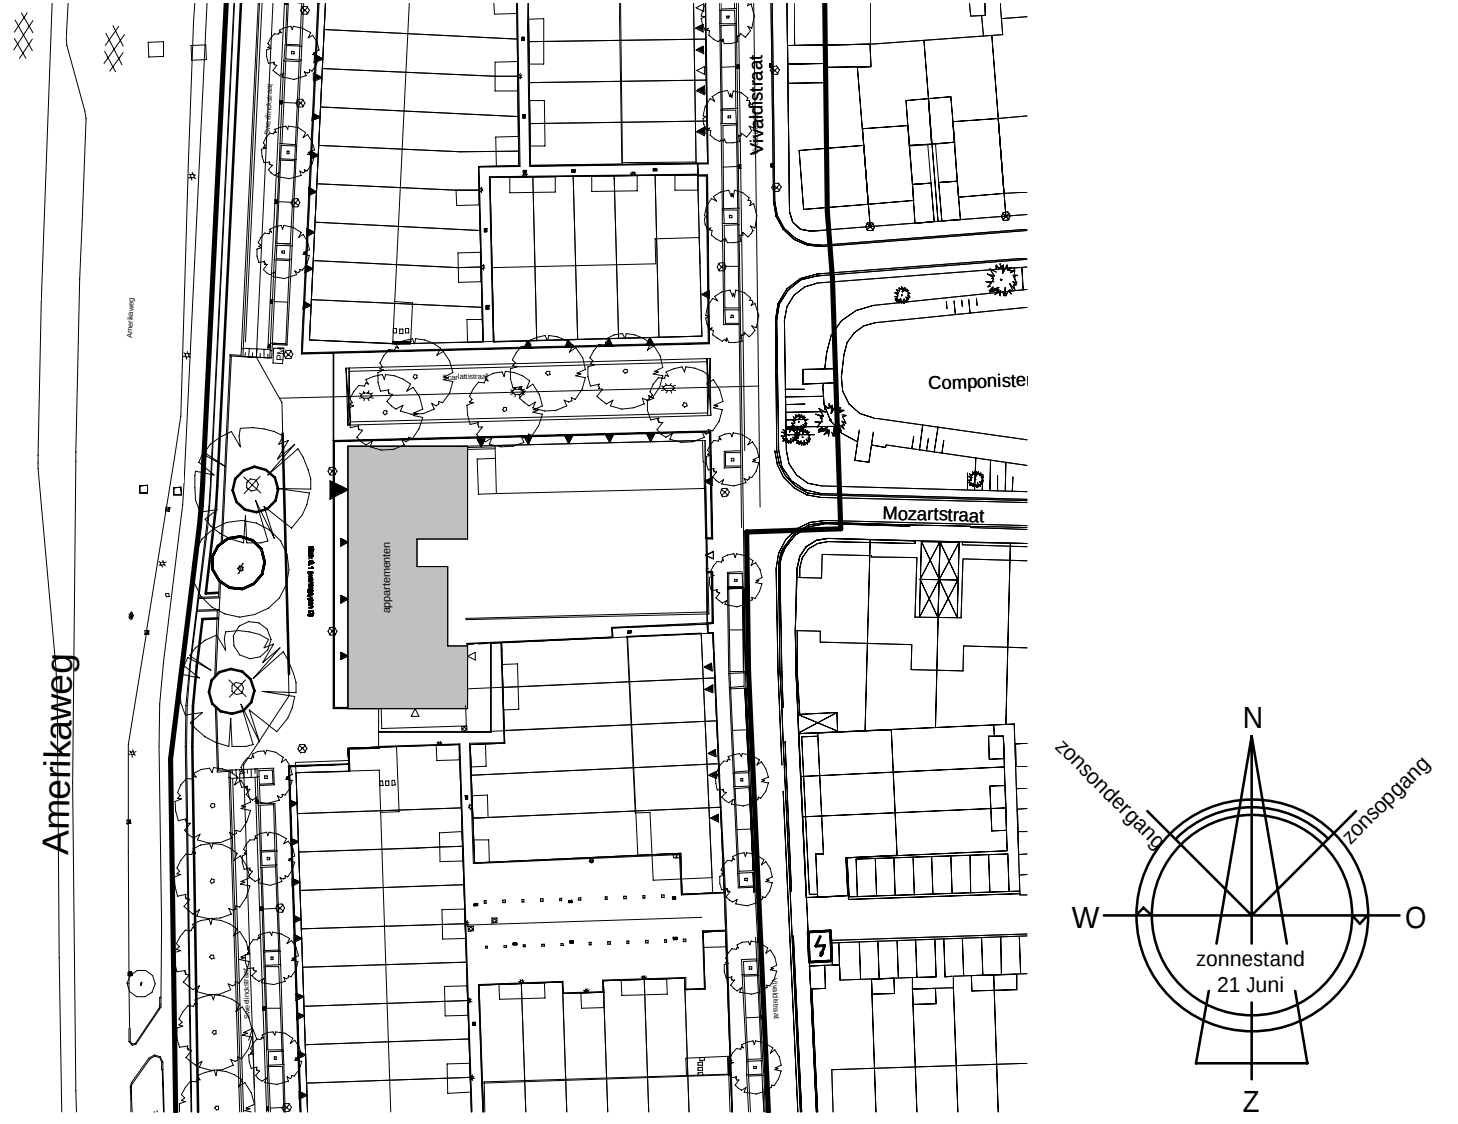

Uitvoering:



Morseweg 1
T +31299 - 367322
1131 PE Volendam
E info@kbkbouwgroep.nl

Technische uitwerking:



KAO bnr. 09

Julianaweg 141, 1131 DH Volendam
+31299-363468, info@tbe-za.nl

Getekend	Gewijzigd	Datum	Project	woningen te Haarlem Vijverpark - app. blok 6.1
S.S.			Onderdeel	KAO TEKENING
Datum			Type	Dd2
01-06-2018			Bouwnr.	09
Schaal			Opdrachtgever	KBK Bouw B.V.
1:50				Morseweg 1, 1131 PE VOLENDAM
Formaat				
841x594				