



Renvooi Algemeen

= gevelsteen

= isolatie

= kalkzandsteen

= separatiewand

= beton prefab

= onbenoemde ruimte als gevolg van krijtstreepmethode

wt

= mogelijke plaats wasautomaat

cv/ww

= centrale verwarmingsunit + warmwatervoorziening

mvk

= mechanisch ventilatiekanaal

mbu

= mechanische balansventilatieunit

lt

= ventiel luchttoevoer

la

= ventiel luchtafvoer

mr

= meterruimte

vl

= vloerluik

vd

= verdeler vloerverwarming

sr

= standleiding riool

zp

= zonnepaneel (plaats zie situatie)

r.

= radiator

Renvooi Elektra

= enkelpolige schakelaar

= wisselschakelaar

= serieschakelaar (enkelpolig)

= serieschakelaar (wissel)

= serieschakelaar (enkelpolig / wissel)

= CO2 sturing

= wandcontactdoos

= dubbele wandcontactdoos

= dubbele wandcontactdoos

= wandcontactdoos t.b.v. eventuele afzuigkap

= lichtpunt plafond

= lichtpunt wand

= loze leiding boiler

= loze leiding kooktoestel

= loze leiding vaatwasser

= loze leiding oven

= loze leiding pv panelen

= loze leiding


= bedrade leiding t.b.v. CAI

= cv thermostaat

= signaalgong

= beldrukker

= rookmelder

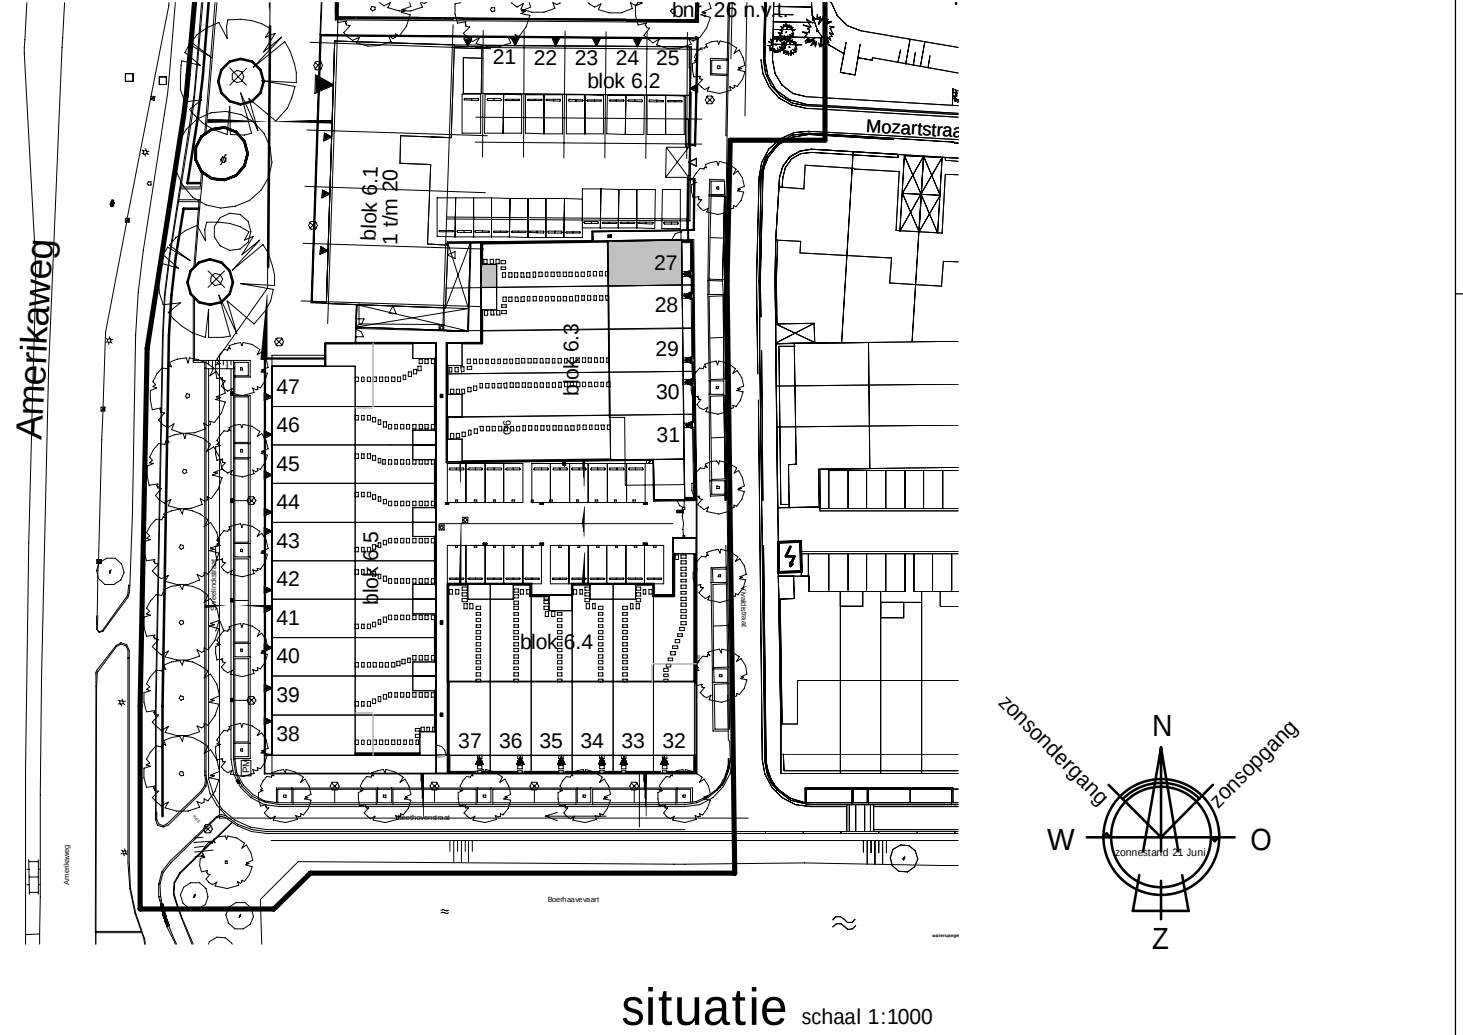

Uitvoering:

KBK bouw

Morseweg 1

T +31299 - 367322

1131 PE Volendam

E info@kbkbouwgroep.nl

Technische uitwerking:

TBEZA

architecten & ingenieurs

Julianaweg 141, 1131 DH Volendam

+31299-363468, info@tbe-za.nl

KAO- bnr 27

Getekend

R.S.

Datum

01-06-2018

Schaal

1:50/1:100

Formaat

900x594

Gewijzigd

Datum

Project

WONINGEN TE HAARLEM
"VIJVERPARK" deelplannen O6 en O1

Onderdeel

KAO TEKENING
Type Bc sp
bouwnr. 27

Opdrachtgever

KBK Bouw B.V.
Morseweg 1, 1131 PE VOLENDAM

CADINFO: C:\Users\le.veerman\Documents\5650_HansBeen_type A en B_e.veerman.rvt