


tweede verdieping



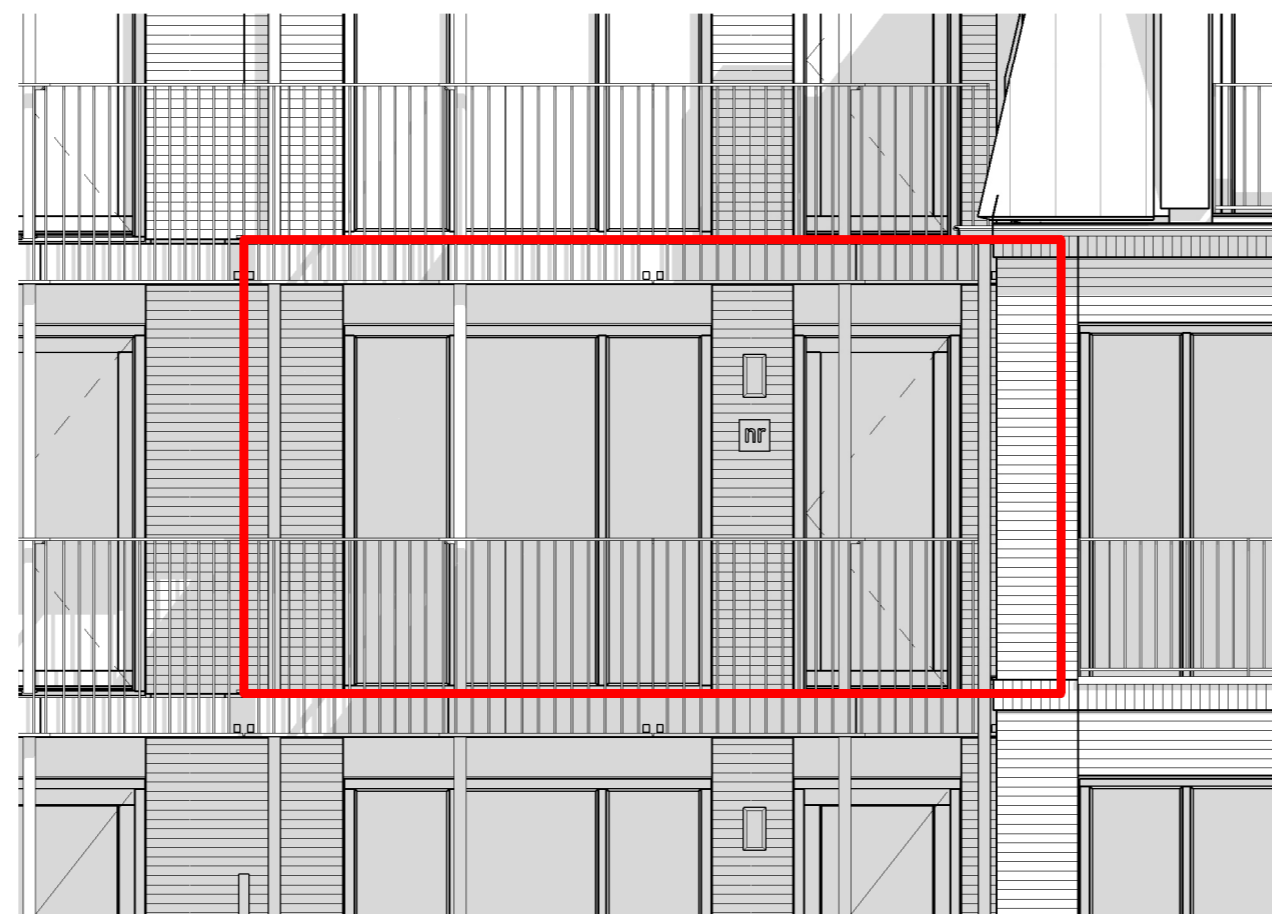


straatgevel (Noord)



binnengevel (Zuid)

Renvooi

-  enkele schakelaar
-  dubbele schakelaar
-  wissel schakelaar
-  enkele wandcontactdoos
-  dubbele wandcontactdoos
-  dubbele wandcontactdoos
-  perilex
-  wandlichtpunt
-  aansluitpunt cai
-  loze leiding
-  plafondlichtpunt
-  videofoon met bel
-  VIDEOFOON+BEL
-  BEL
-  MV bediening mechanische ventilatie
-  TH thermostaat
-  R rookmelder
-  WVW opstelplaats warmteterugwininstallatie
-  WP opstelplaats warmtepomp

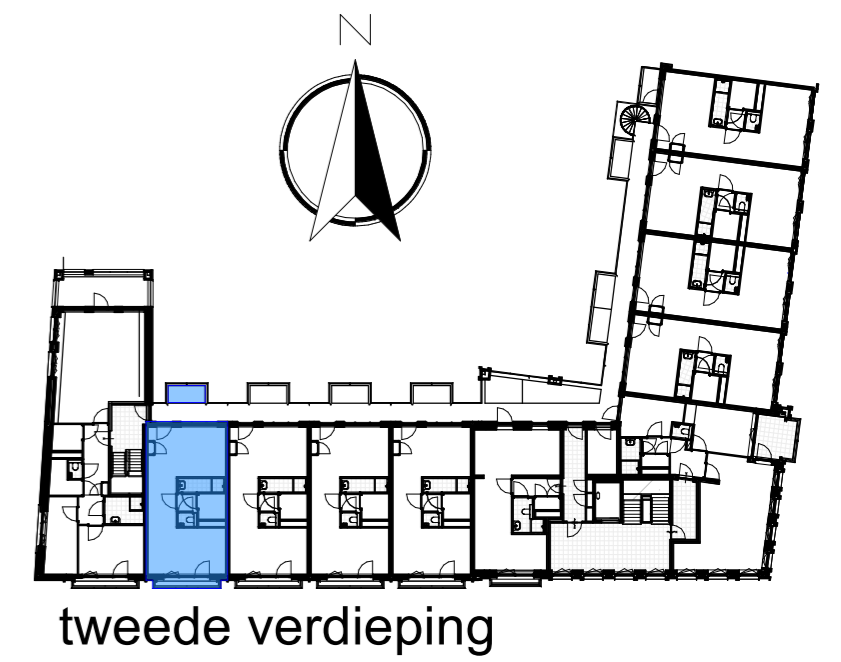

tweede verdieping



straatgevel (Noord)



binnengevel (Zuid)

**VIJVERPARK**

**Slokker**

**O23**  
Haarlem

Onderzoeksburomgeving O23 C.V.

project:  
**Haarlem, Vijverpark O1**

onderwerp:  
**bouwnummer 19 (type 01)**

schaal:  
1:50

datum:  
**22-06-2020**

formaat:  
A2

getekend:  
**R. van Dam**

wijziging:

tekennummer:

**VK 19**

project fase:

**VK**