


Verklaring	
	bebouwingsvlak
	entree
	stalen toegangspoort
	speedgate
	kavelgrens
	bouwnummer
	woningtype
	parkeren
	hoog ca. 400mm hoog
	houten schutting ca. 1800mm hoog
	tuinpoort
	berging
	recht van overpad door parkeergarage appartementen
	mandeligheid + opstalrecht WKO appartementen
	uitbreidingsmogelijkheid
	kwalitatieve verplichting/erfdienstbaarheid inankering/aansluiting openbare verlichting

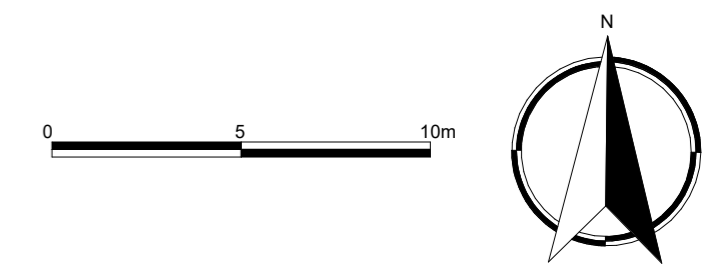

projectnaam: **31 eengezinswoningen Vijverpark** locatie: **Haarlem**

onderwerp: **bnr. 01 t/m 10**

kadastrale gemeente: **Haarlem** perceelnummer(s): **n.t.b.**

sectie: **n.t.b.**

schaal: **1 : 200** datum: **13-07-2021**

formaat: **A2**

wijziging:

tekeningnummer: **UT 002** project fase: **VK**