


Ontwerp: Hans Been Architecten BNA

OPTIES TYPE A + B

|   |  |                                                                |  |
|---|--|----------------------------------------------------------------|--|
| <div>Postbus 5473 ZG<br/>Torenstraat 1<br/>Tel 0413-296099<br/>Fax 0413-296103<br/>E-mail <a href="mailto:buro@boschvanders.nl">buro@boschvanders.nl</a></div> |  | <div>Heeswijk-Dinther 25<br/>0413-296099<br/>0413-296103</div> |  |
| <div>opdracht : Stokker Bouwgroep B.V.<br/>Vestiging Huizen<br/><br/>Lindenlaan 75<br/>Postbus 55 1270 AB Huizen<br/>035-5284300</div>                         |  | <div>project : Vijverpark Haarlem</div>                        |  |


|                       |
|-----------------------|
| werknno.:<br>16-024   |
| blad :<br>VK-400      |
| schaal :<br>1:50/100  |
| formaat :<br>A3       |
| getekend<br>EVR       |
| datum :<br>10-11-2016 |
| gewijzigd             |

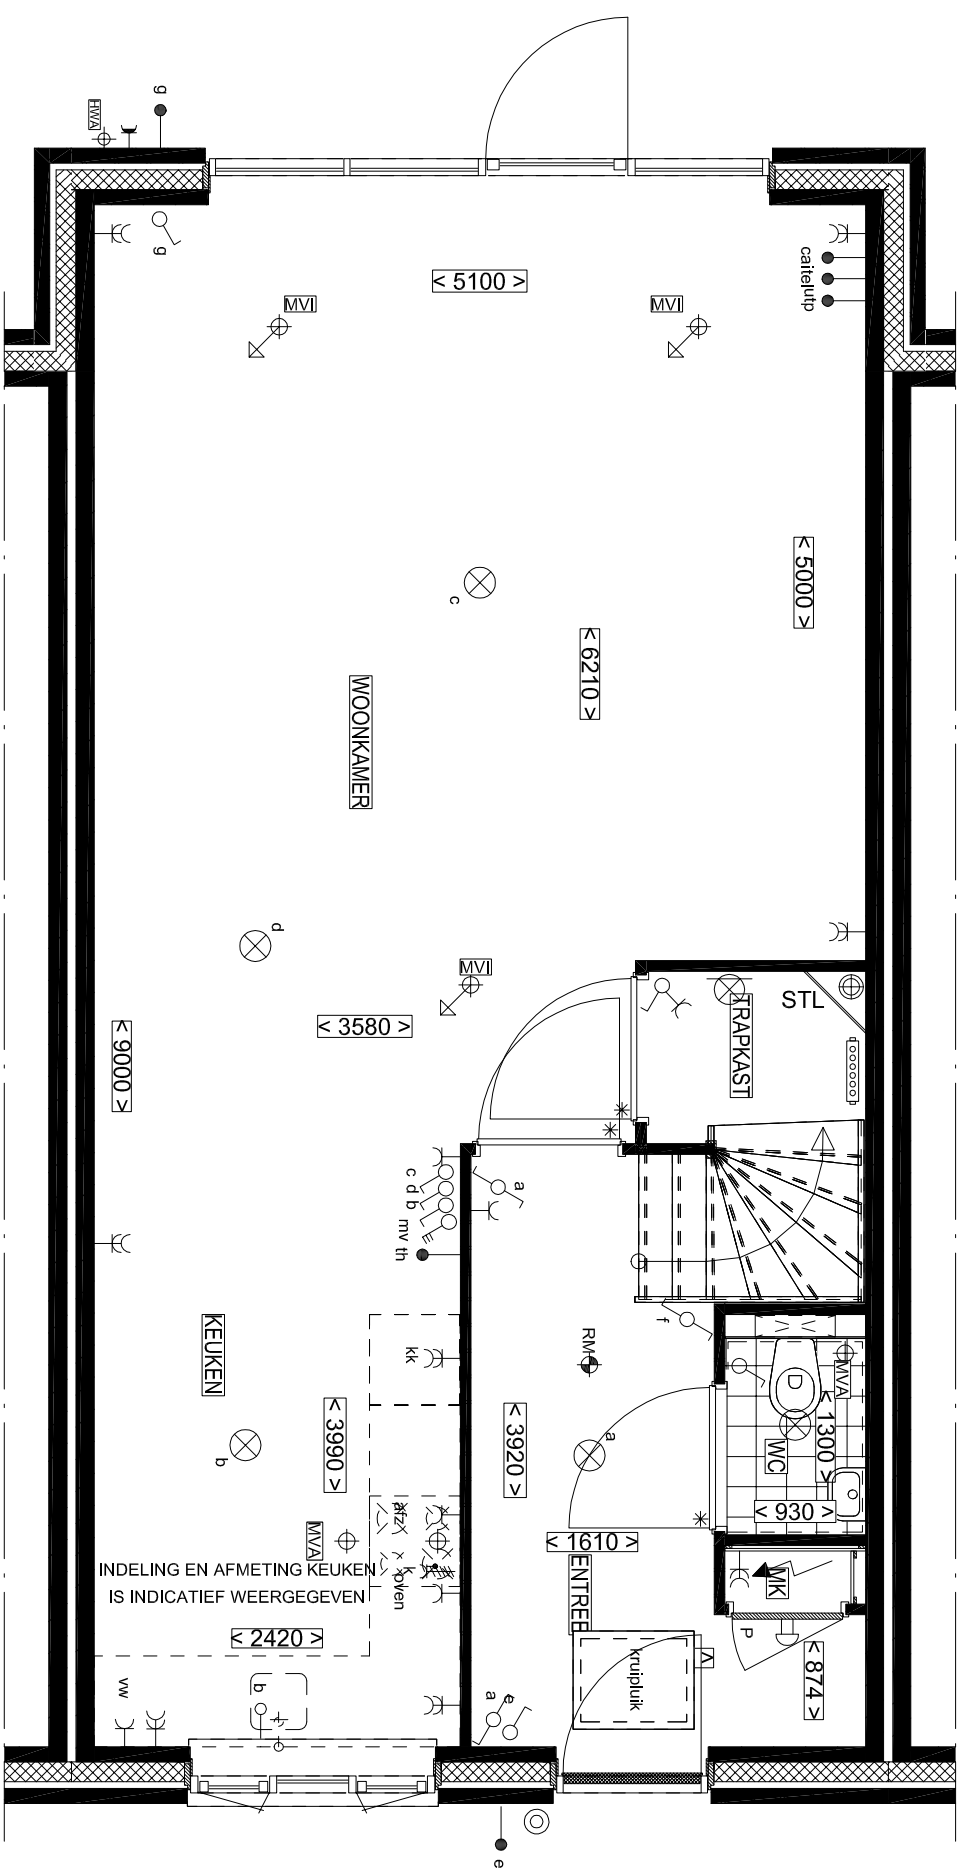


## BEGANE GROND

OPTIE: UITBOUW 1200mm

Bnr. 1 onder voorbehoud tot nadere toetsing

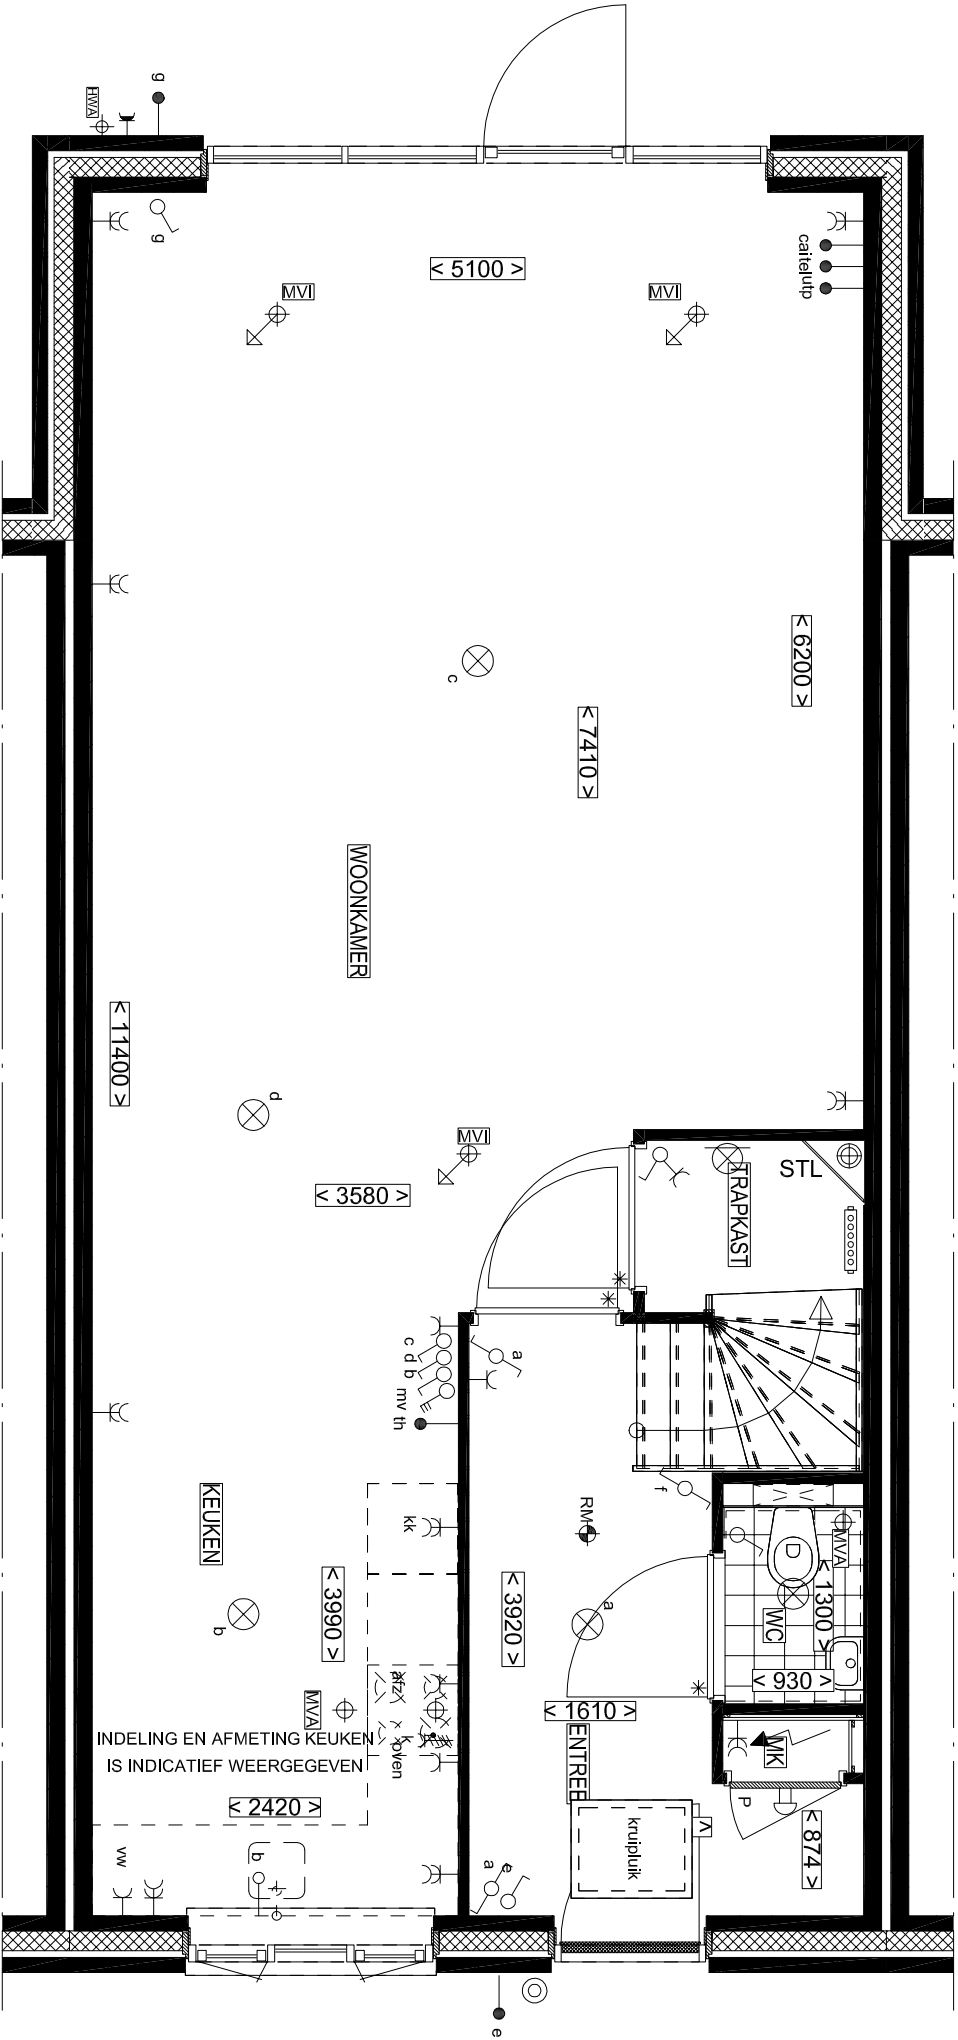


**BEGANE GROND**  
OPTIE: UITBOUW 2400mm  
Bnr. 1 onder voorbehoud tot nadere toetsing

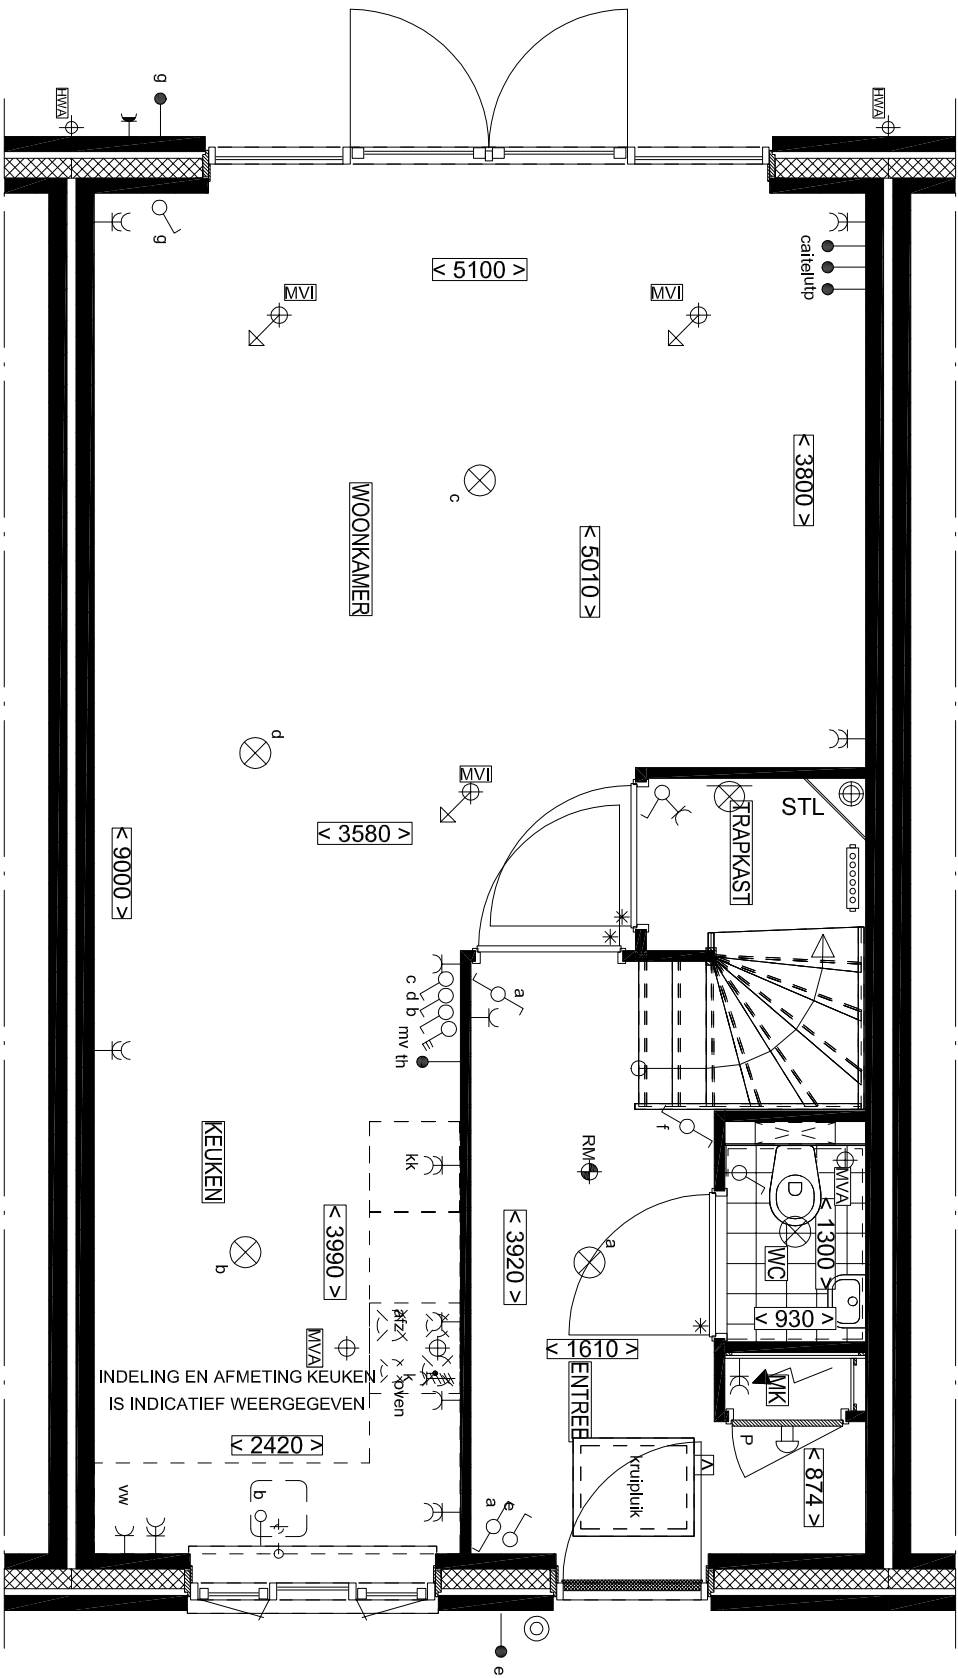


BEGANE GROND  
OPTIE: DUBBELE TUINDEUREN




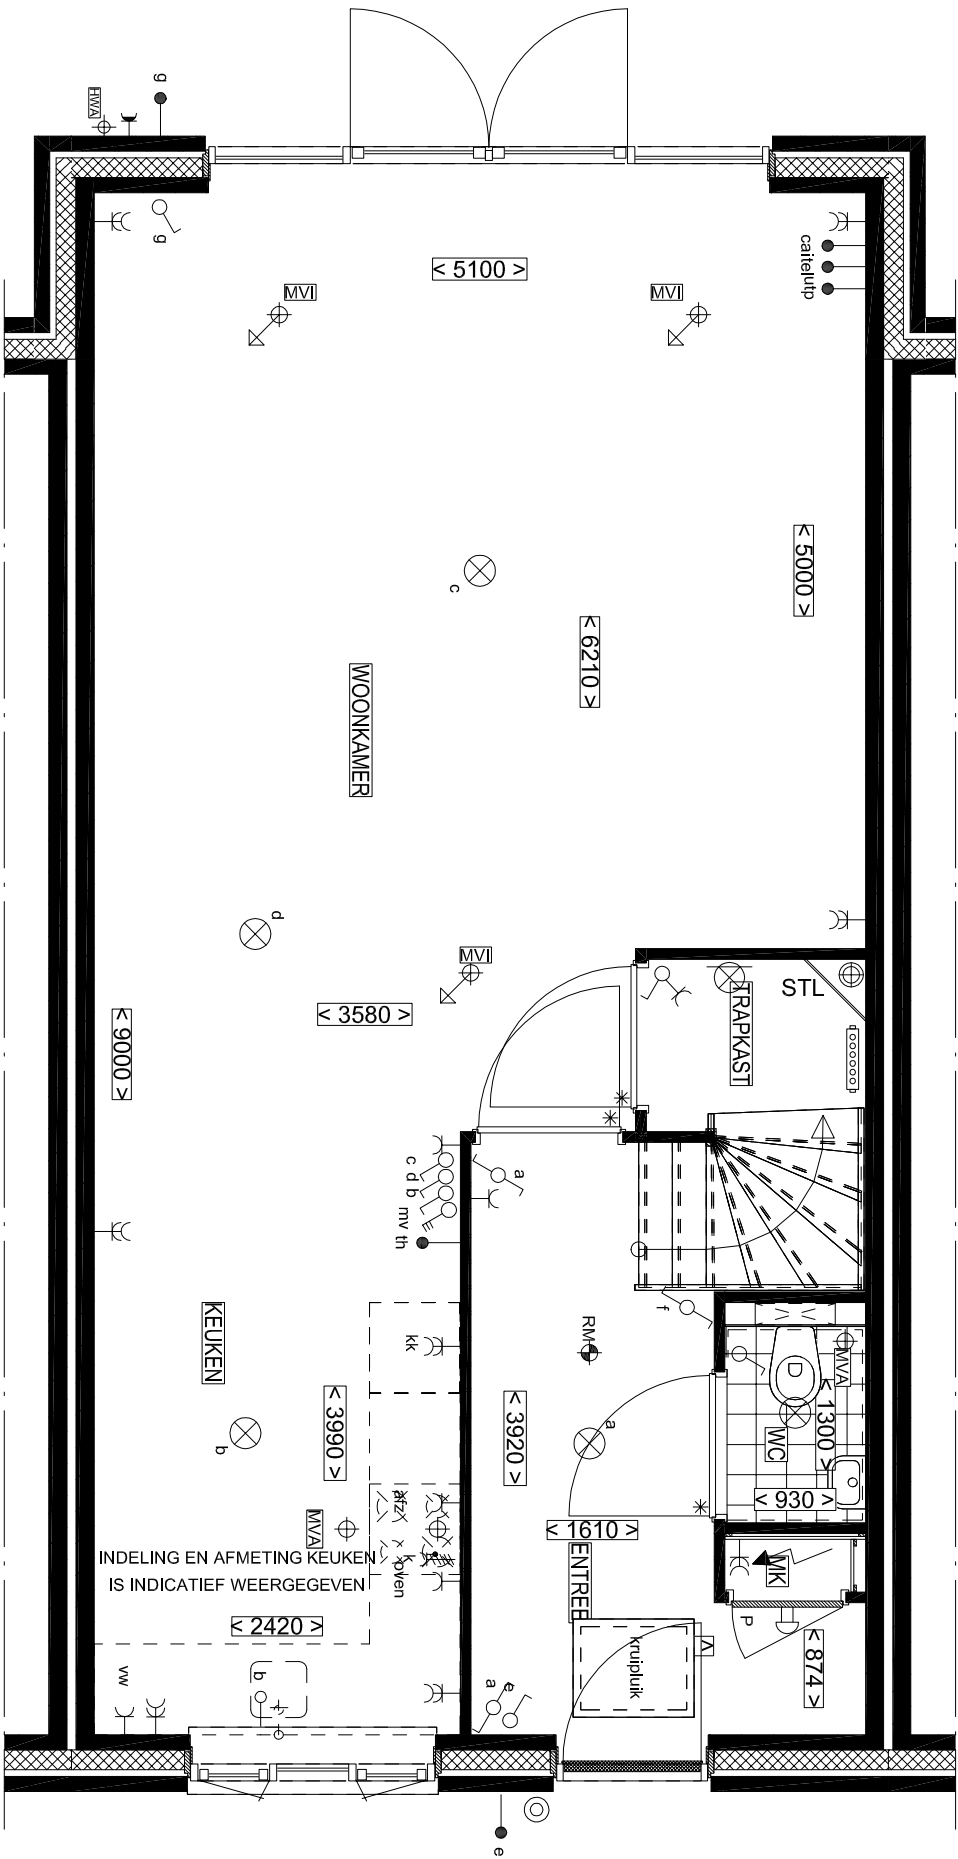


BEGANE GROND  
OPTIE: UITBOUW 1200mm + DUBBELE TUINDEUREN

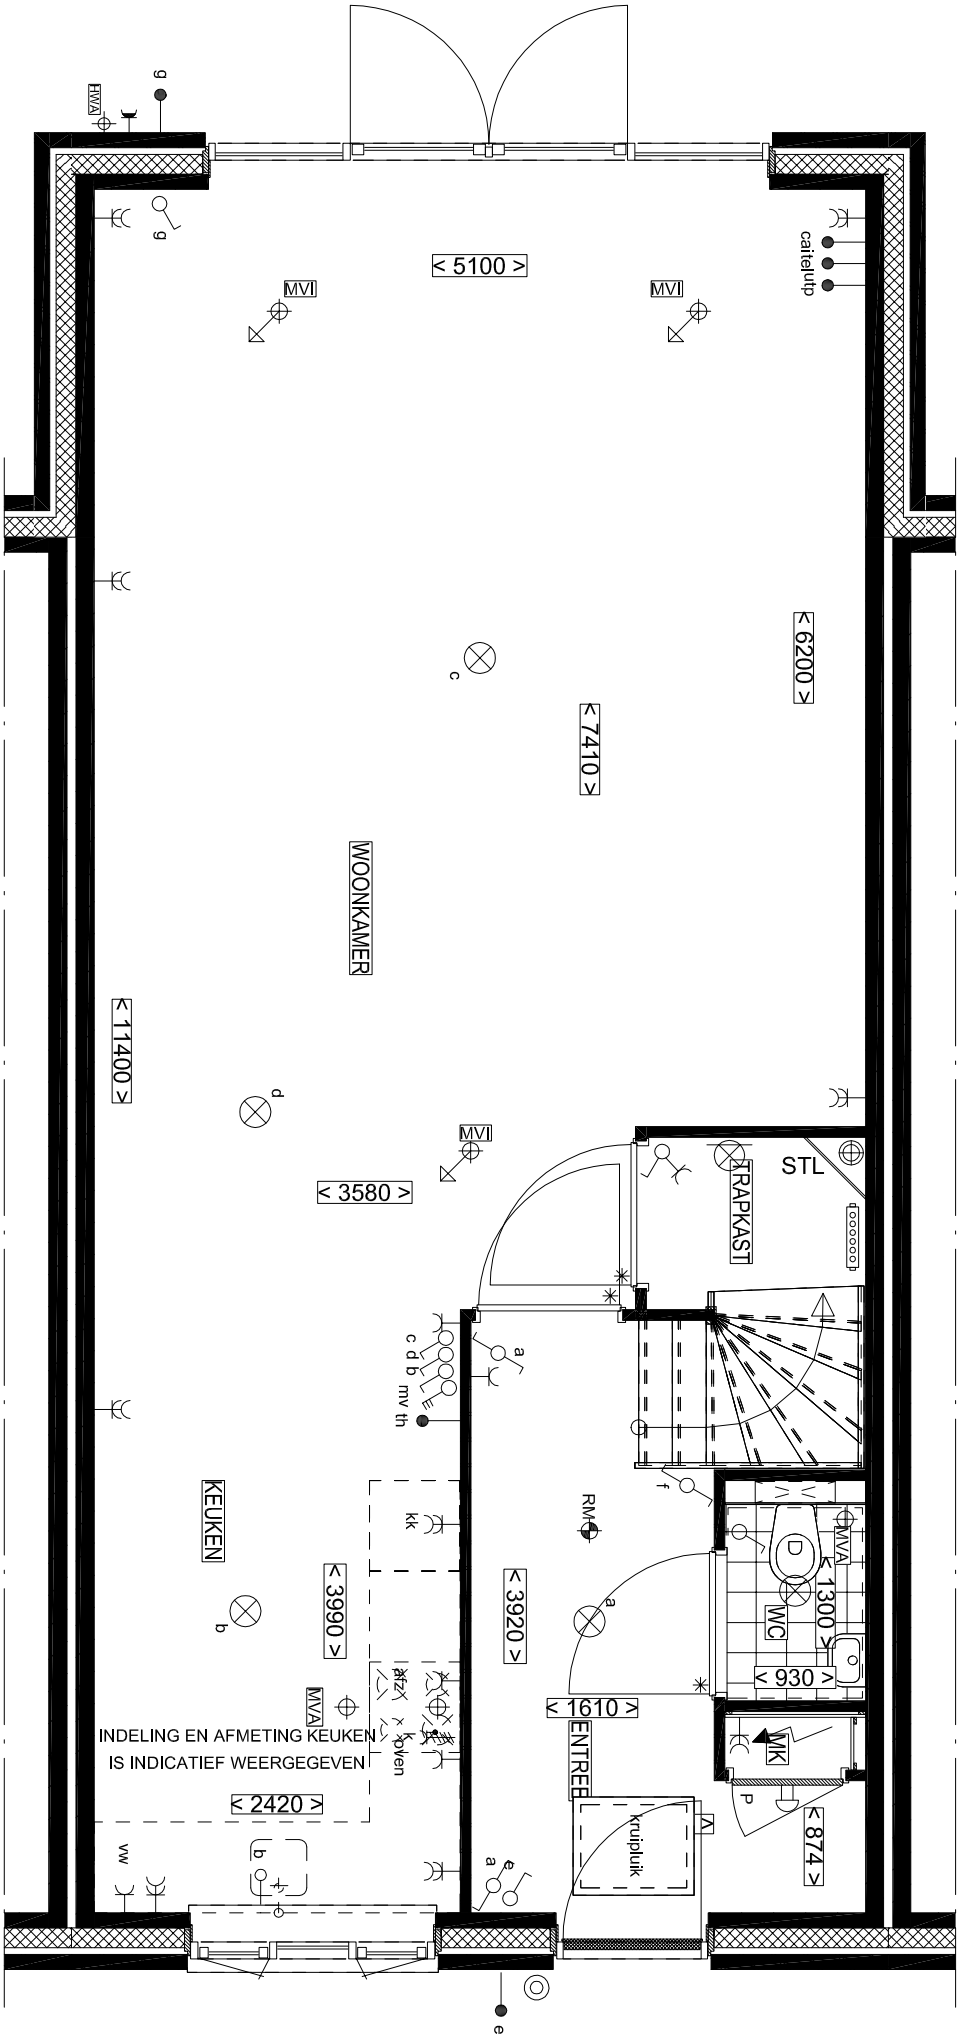


BEGANE GROND  
OPTIE: UITBOUW 2400mm + DUBBELE TUINDEUREN

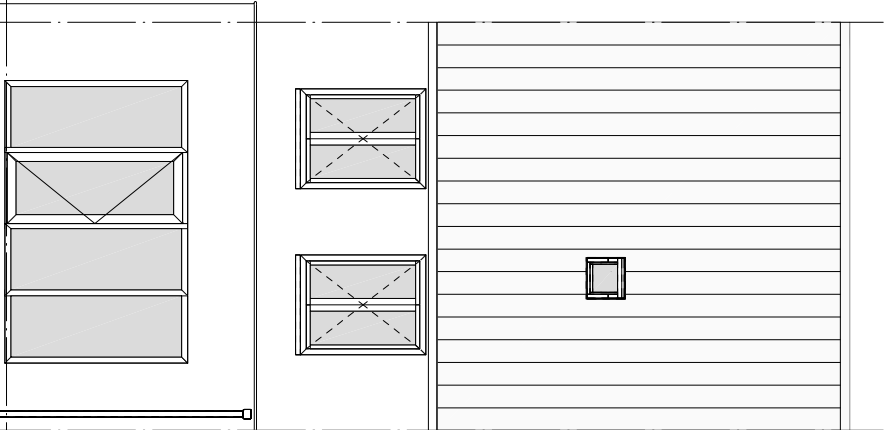


ACHTERGEVEL  
OPTIE: UITBOUW 1200mm/2400mm

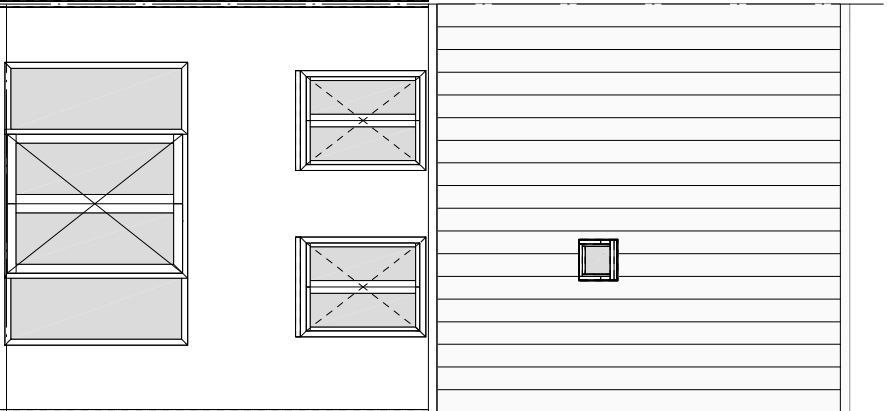


ACHTERGEVEL  
OPTIE: DUBBELE TUINDEUREN

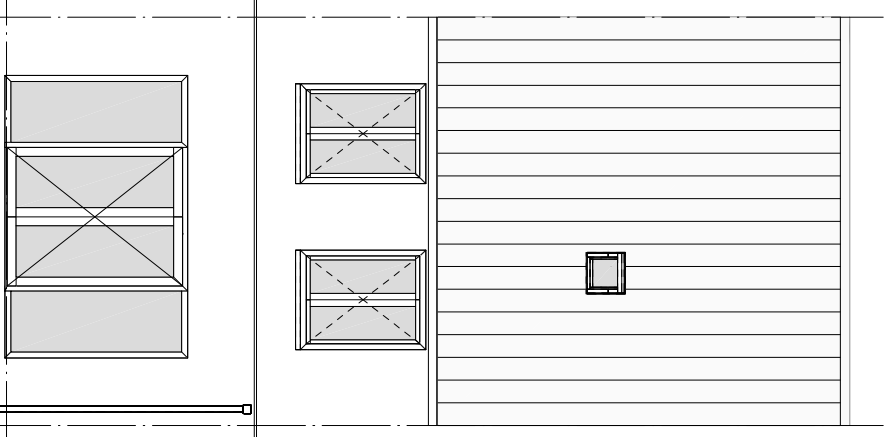

ACHTERGEVEL  
OPTIE: UITBOUW 1200mm/2400mm + DUBBELE TUINDEUREN

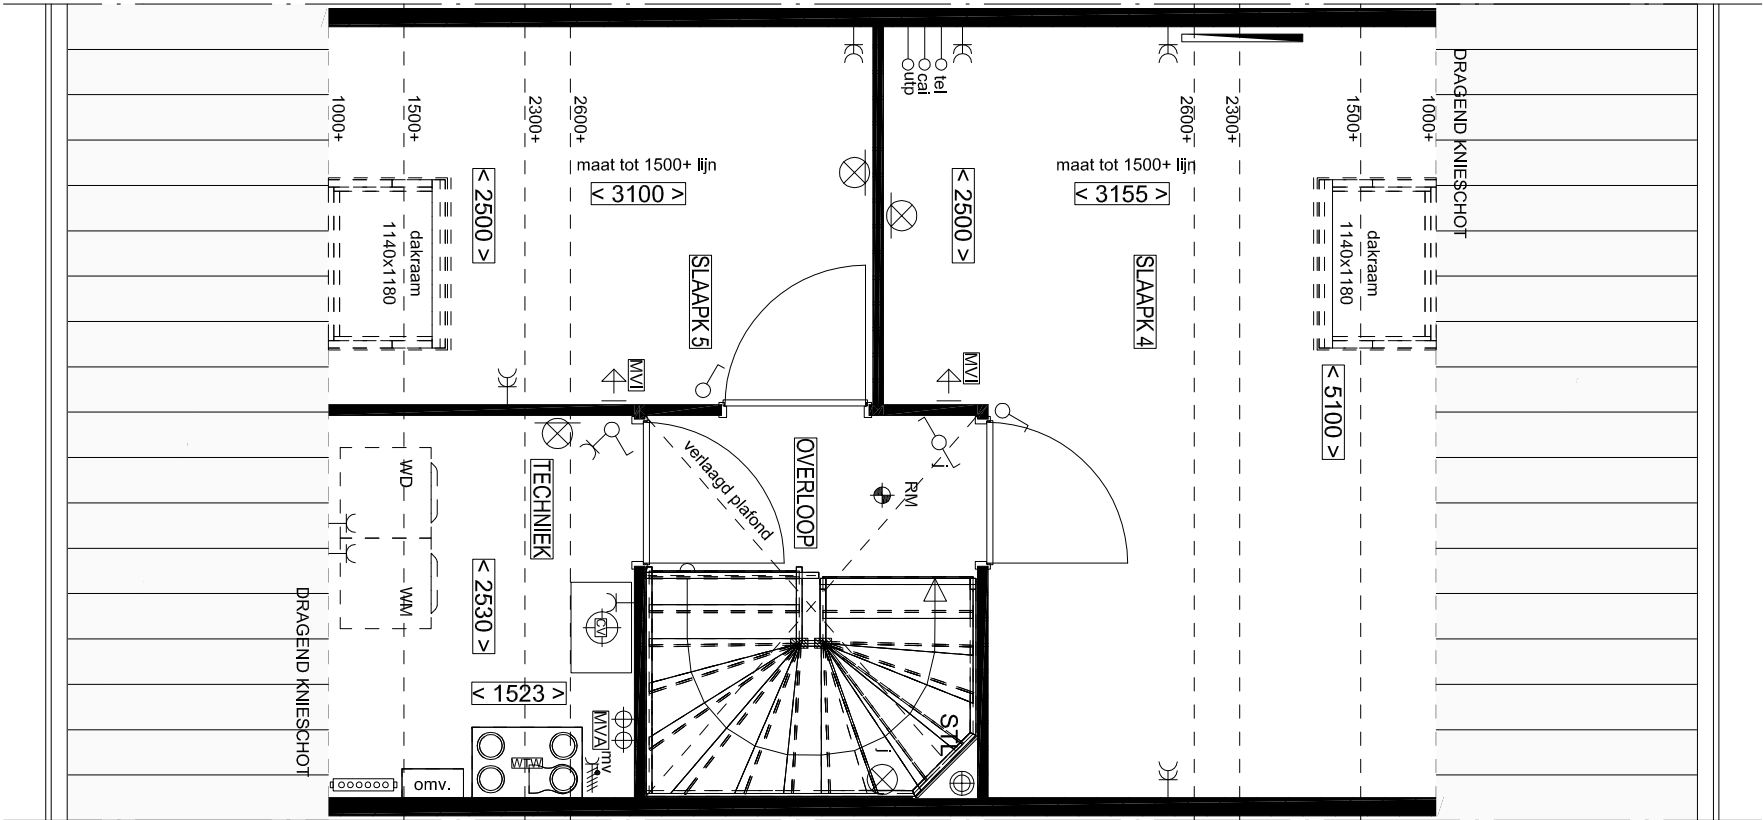


2e VERDIEPING  
OPTIE: INDELING ZOLDER

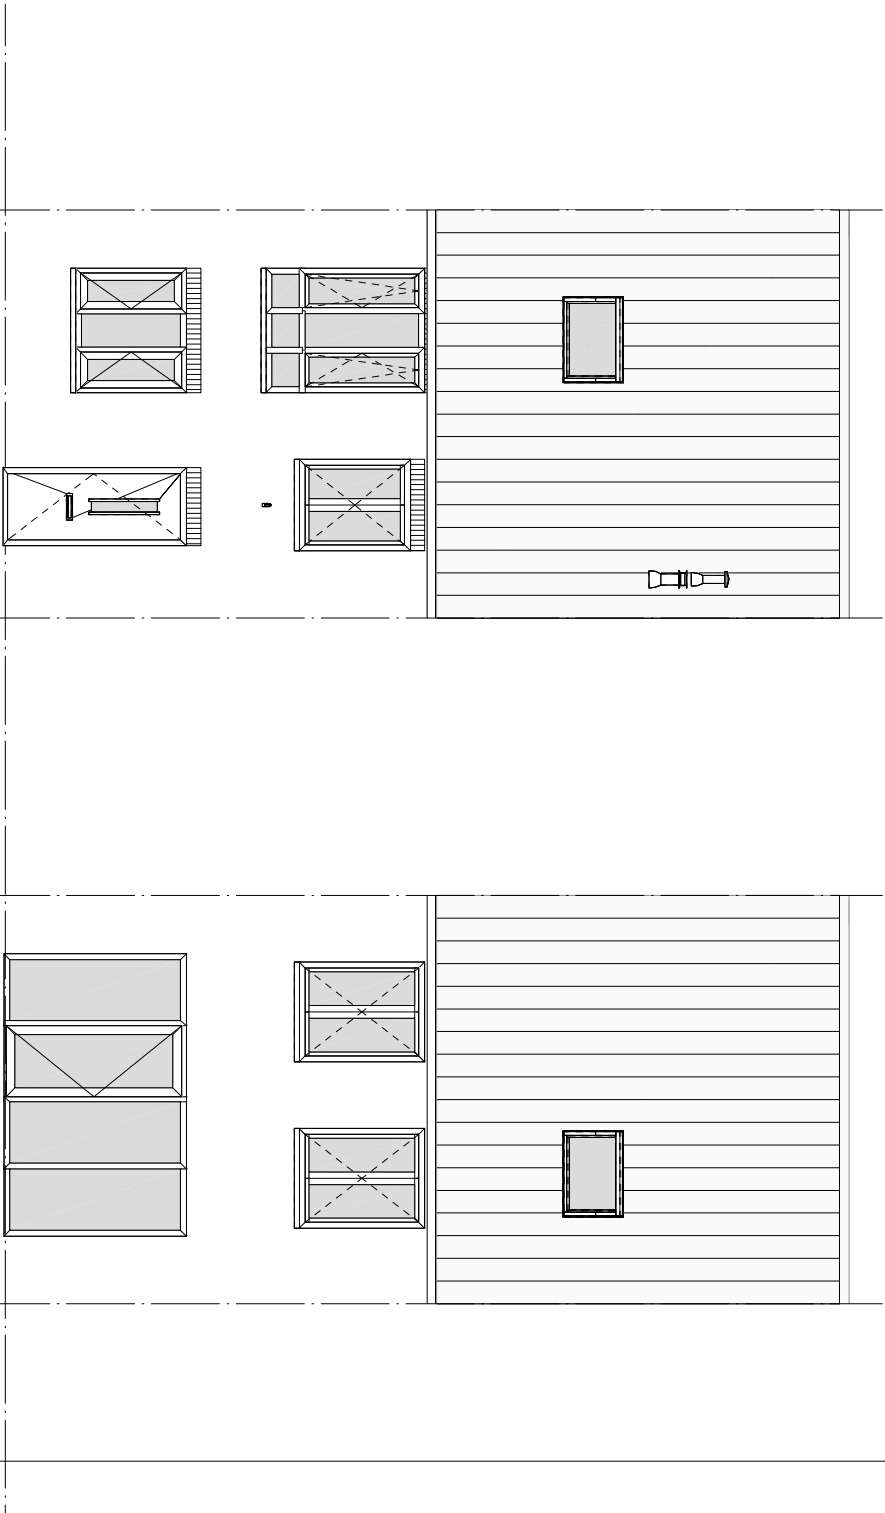


VOORGEVEL  
OPTIE: INDELING ZOLDER

ACHTERGEVEL  
OPTIE: INDELING ZOLDER

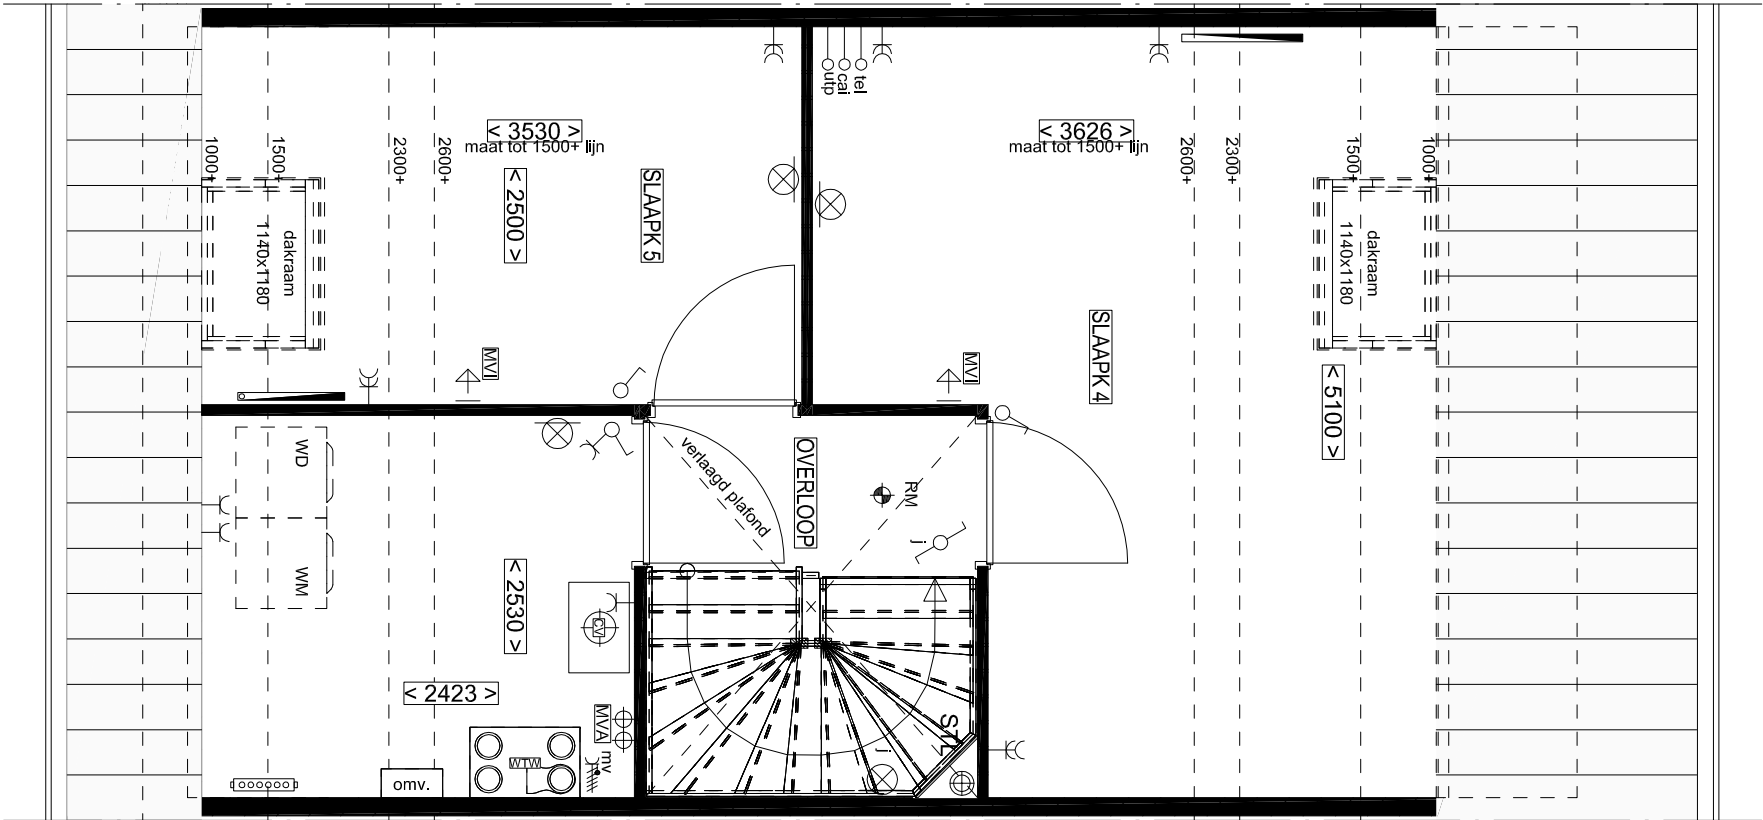


2e VERDIEPING  
OPTIE: INDELING ZOLDER

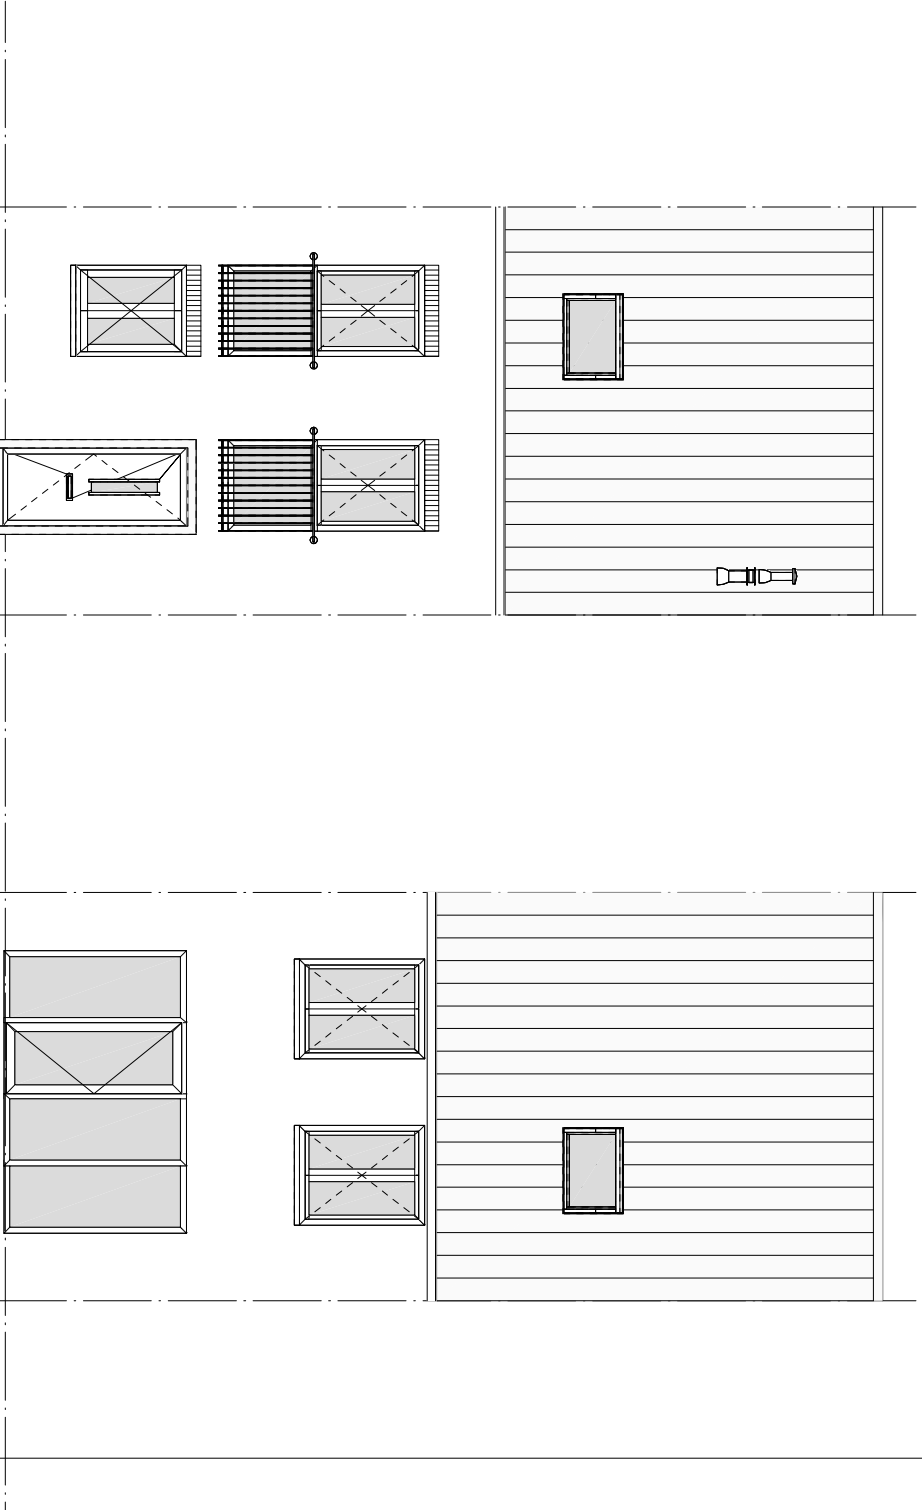


VOORGEVEL  
OPTIE: INDELING ZOLDER

ACHTERGEVEL  
OPTIE: INDELING ZOLDER

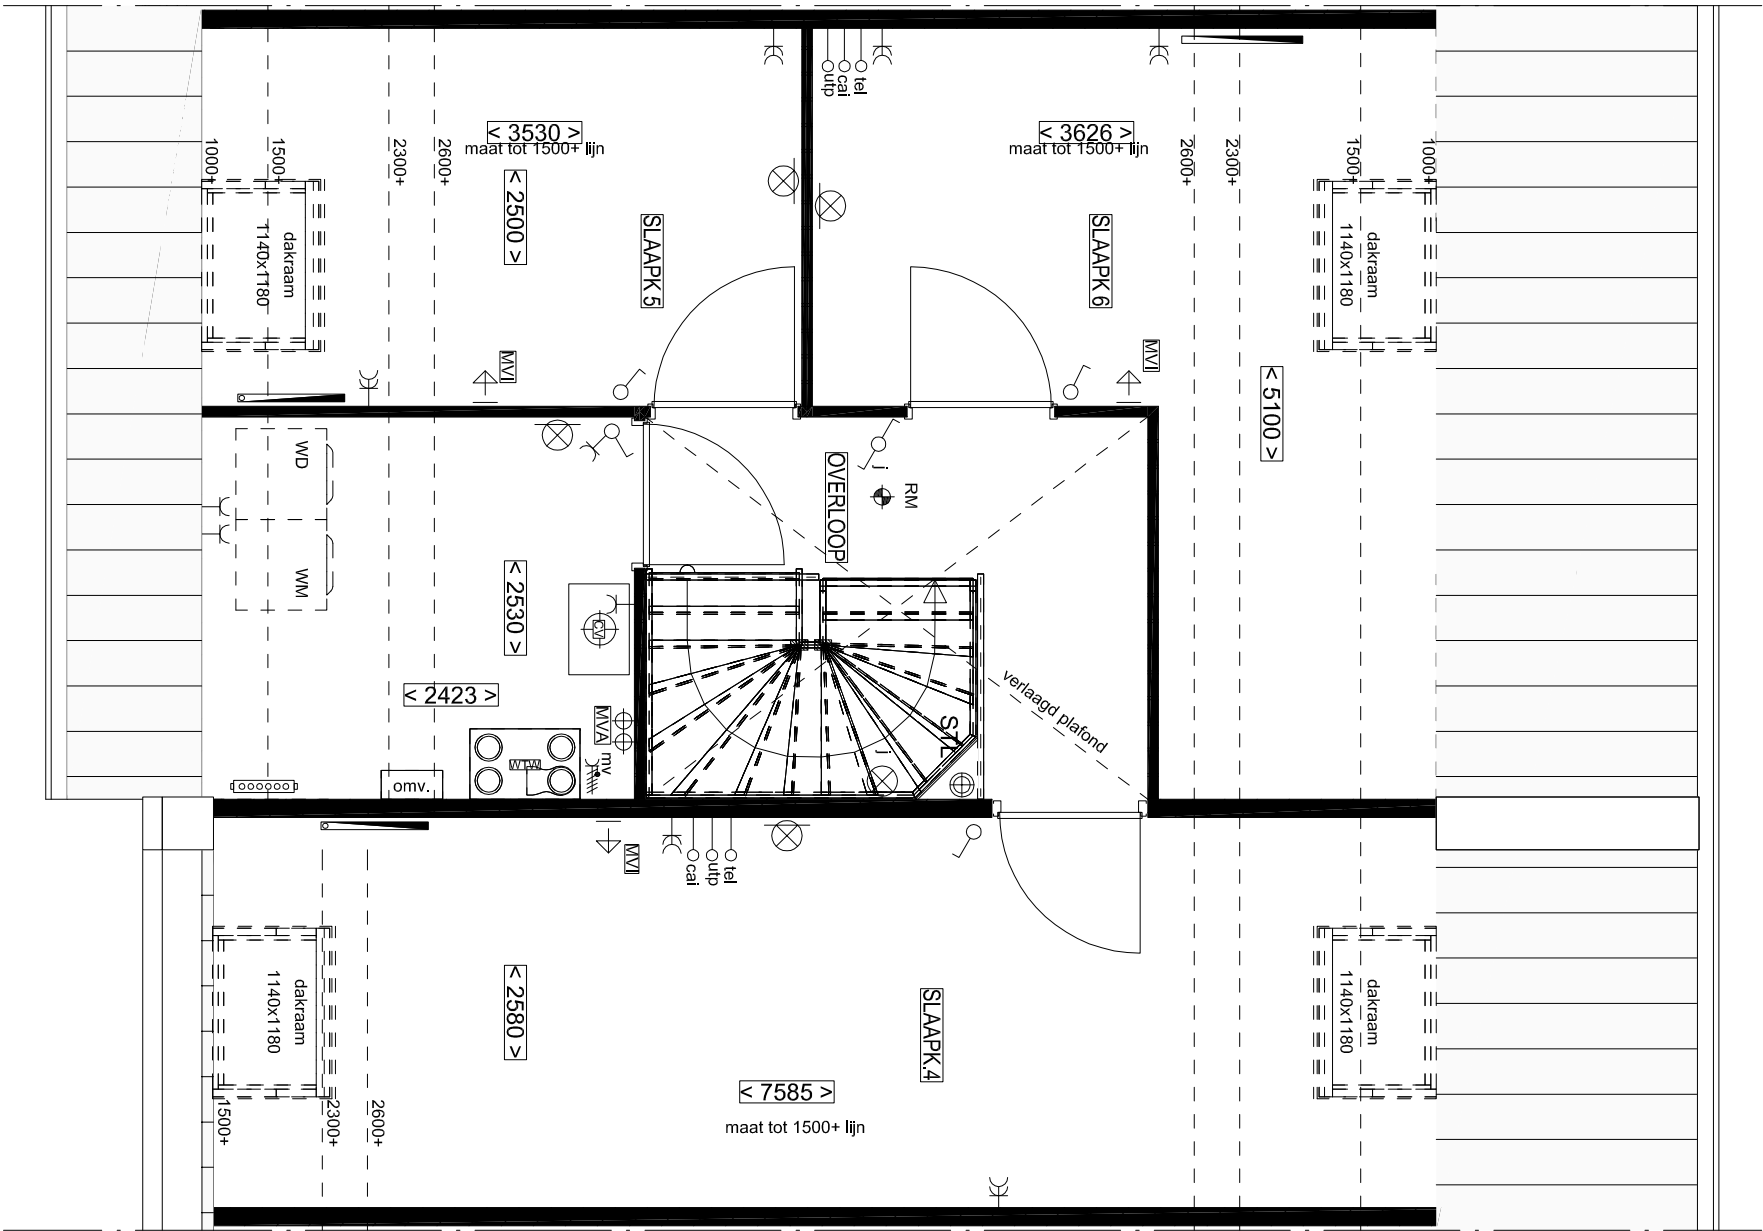


2e VERDIEPING  
OPTIE: INDELING ZOLDER

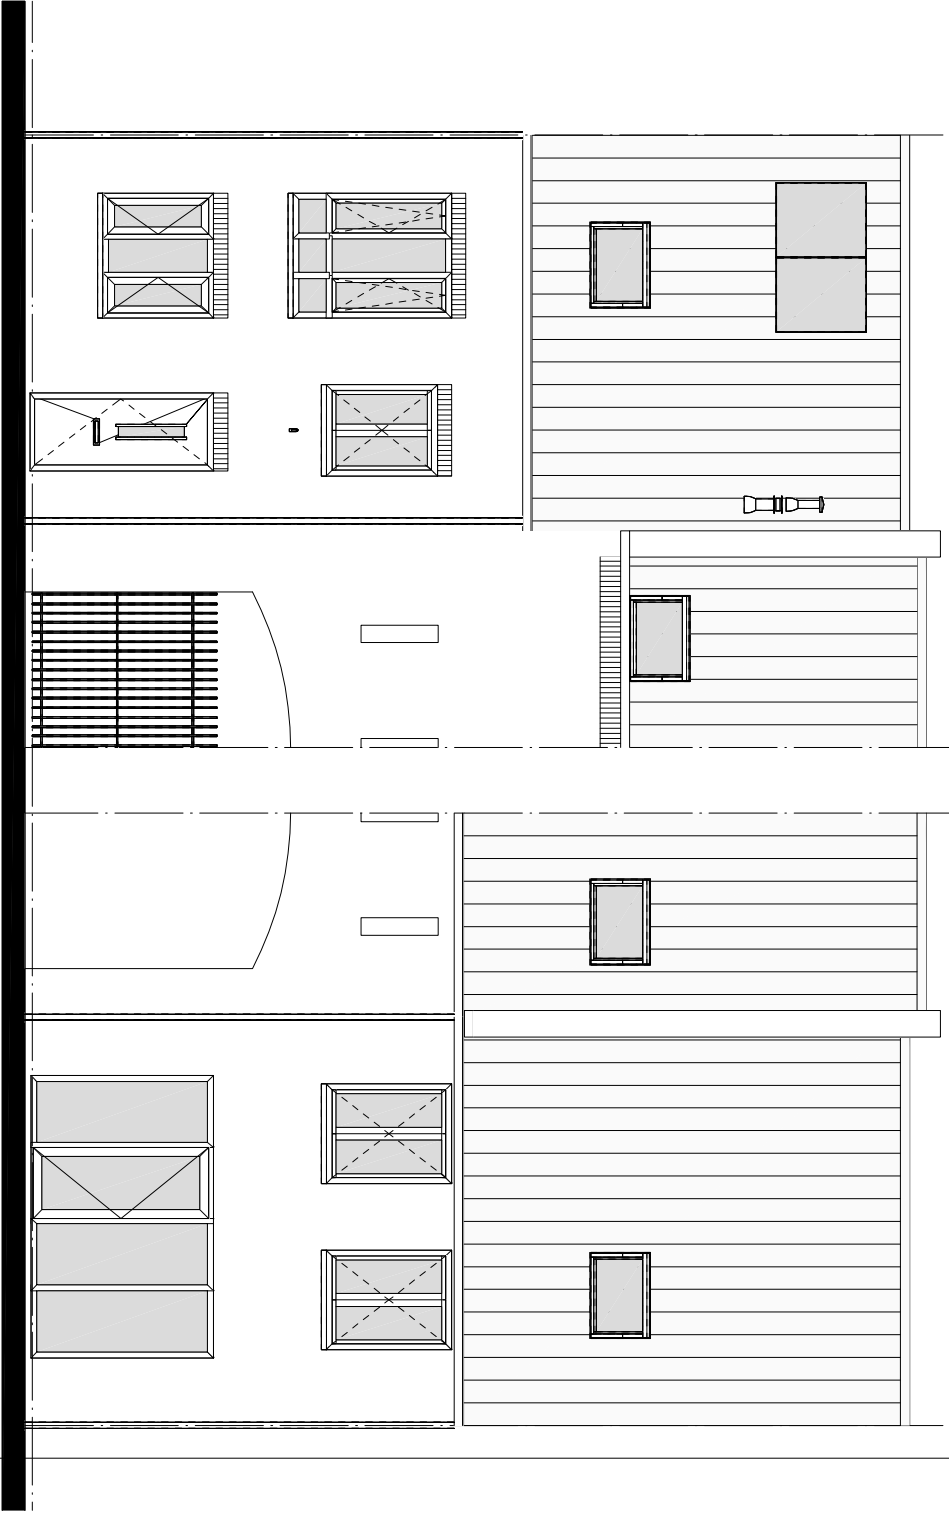


VOORGEVEL  
OPTIE: INDELING ZOLDER

ACHTERGEVEL  
OPTIE: INDELING ZOLDER




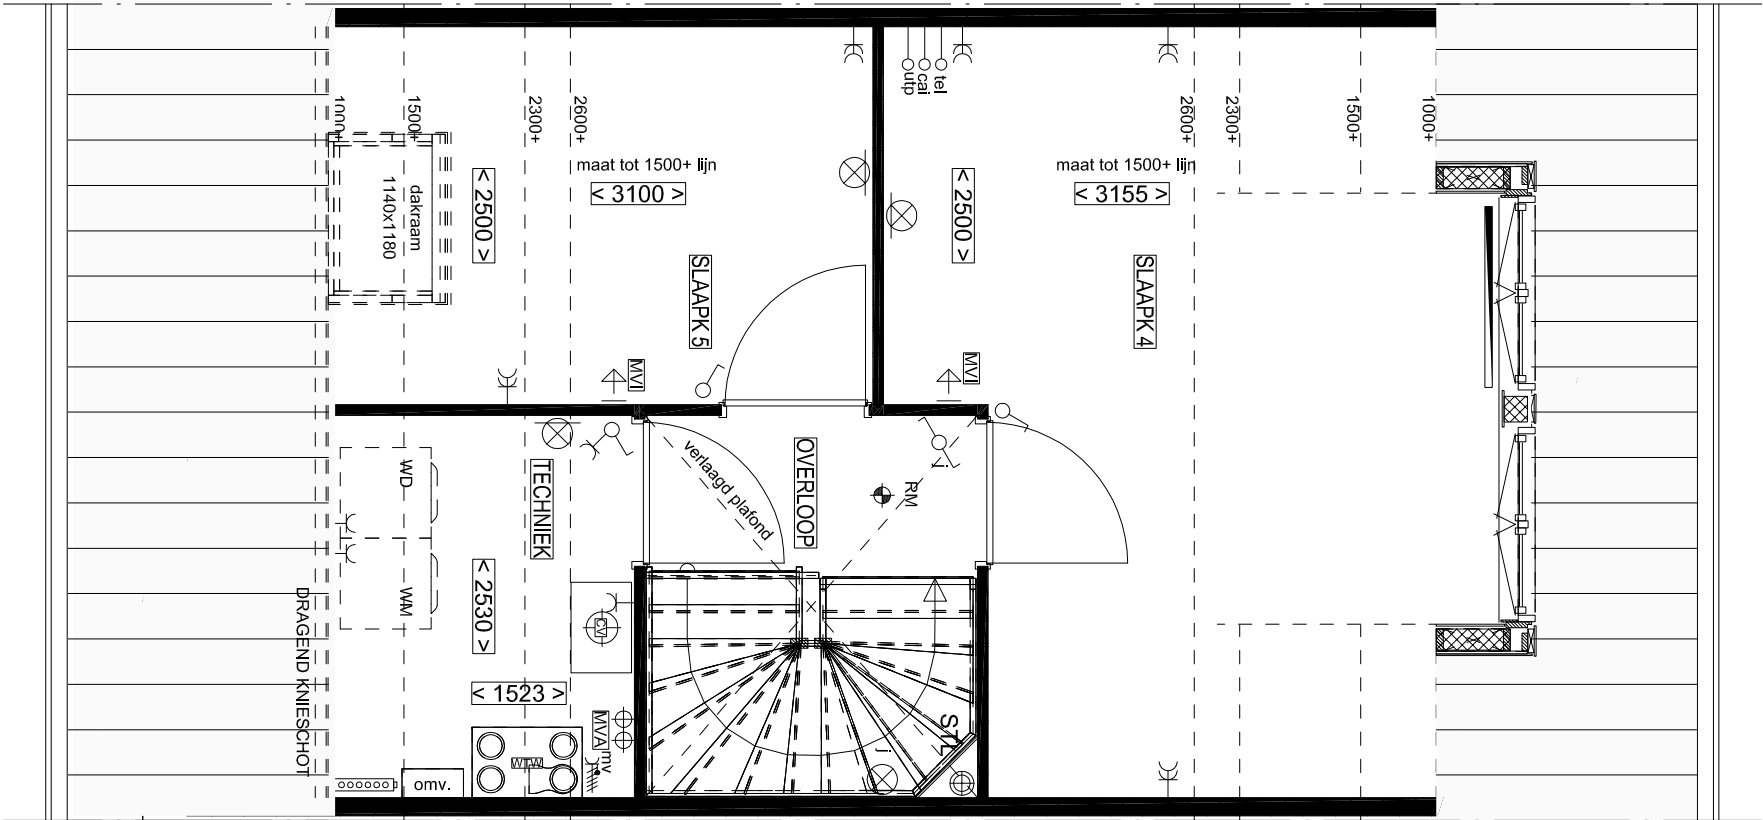


2e VERDIEPING  
OPTIE: INDELING ZOLDER + DAKKAPEL AAN ACHTERZIJDE  
Bnr. 1 onder voorbehoud tot nadere toetsing

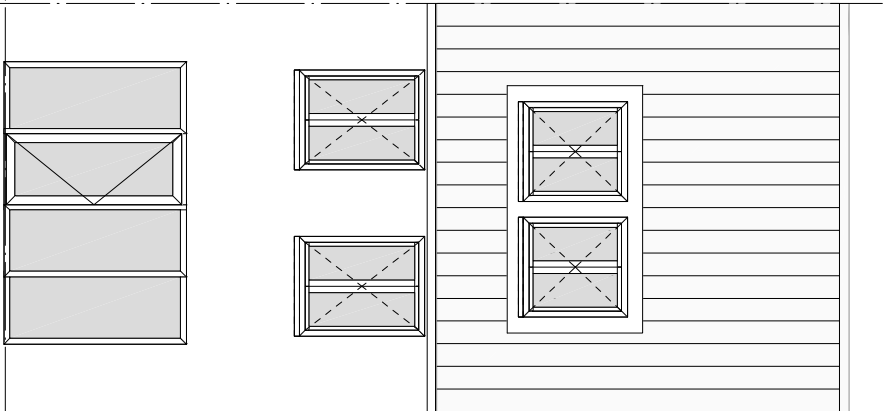

ACHTERGEVEL  
OPTIE: DAKKAPEL  
Bnr. 1 onder voorbehoud tot nadere toetsing


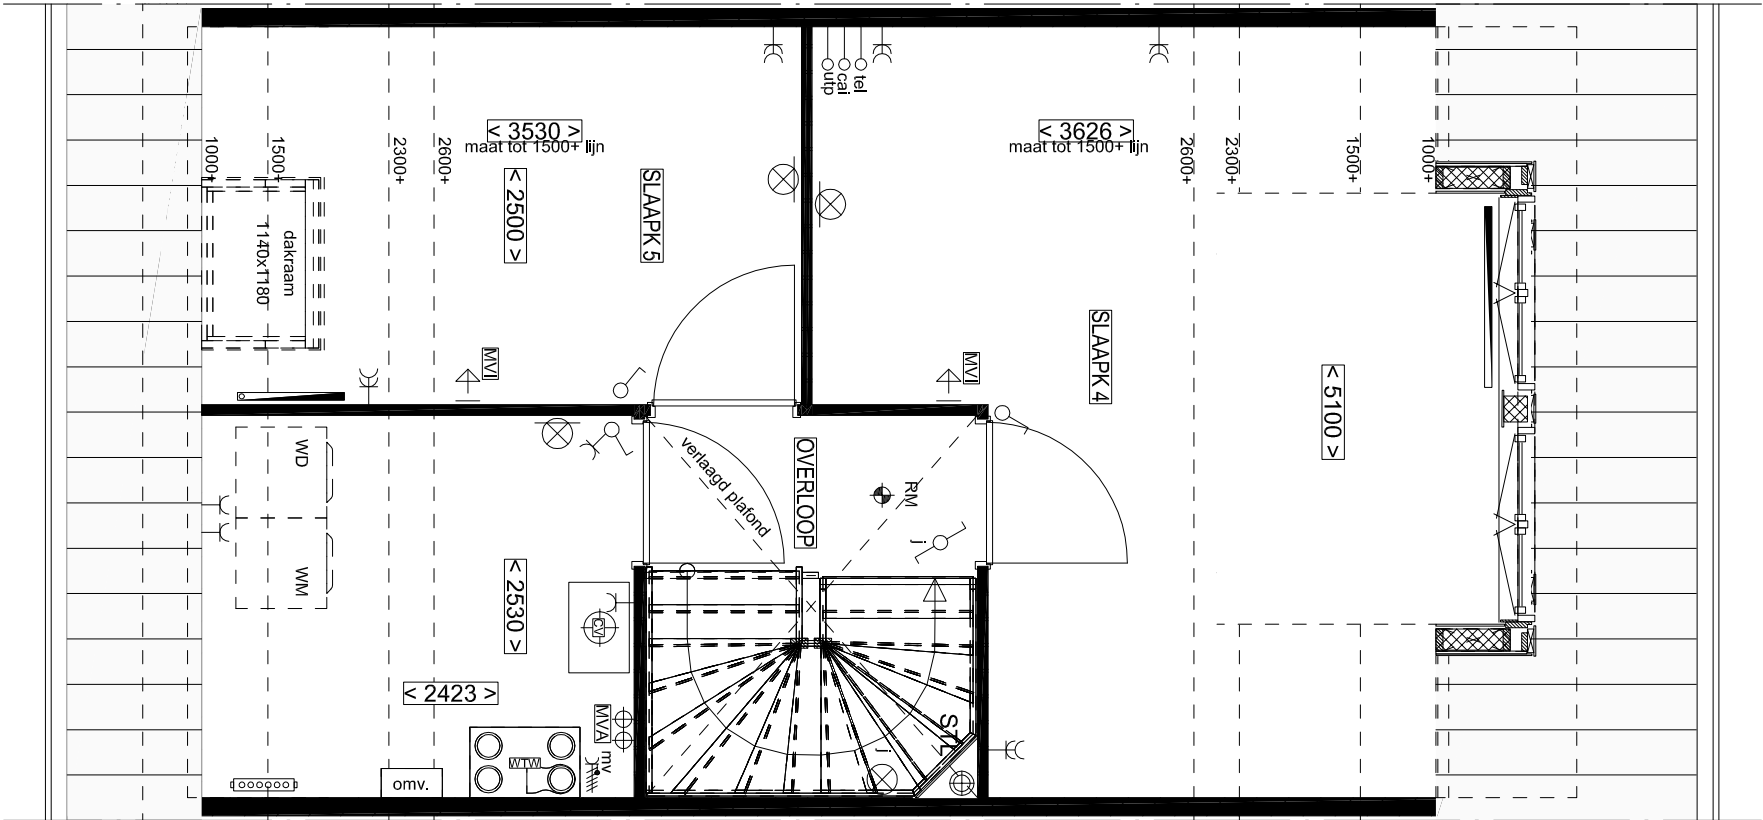


2e VERDIEPING  
OPTIE: INDELING ZOLDER + DAKKAPEL AAN ACHTERZIJDE

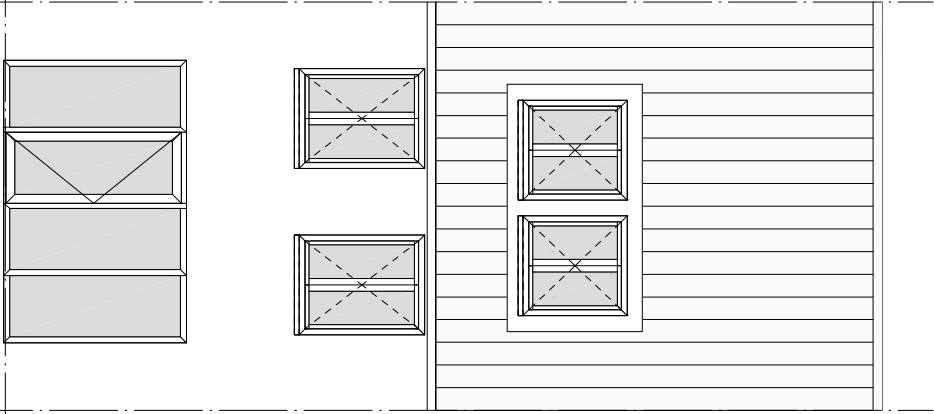


ACHTERGEVEL  
OPTIE: DAKKAPEL




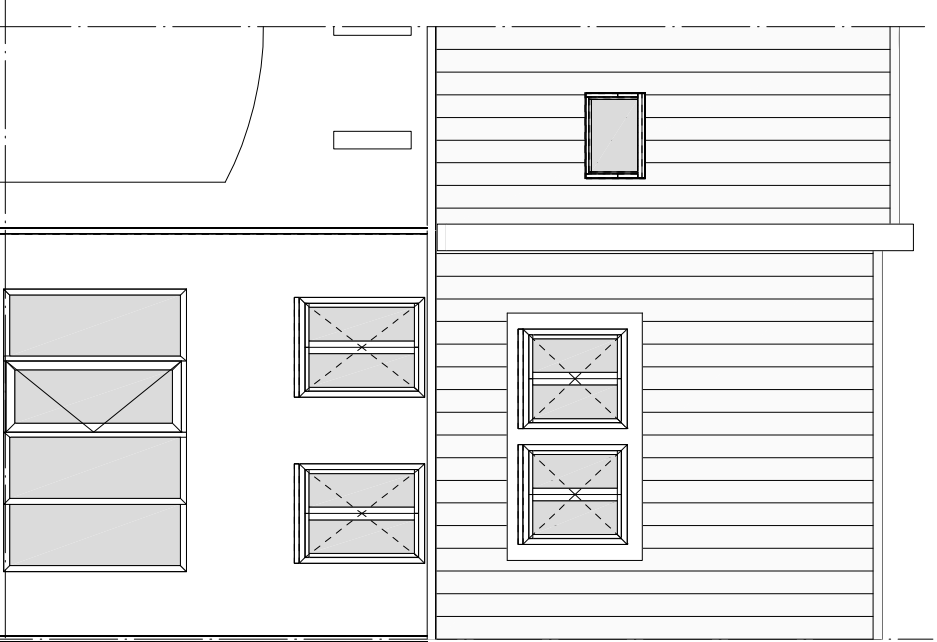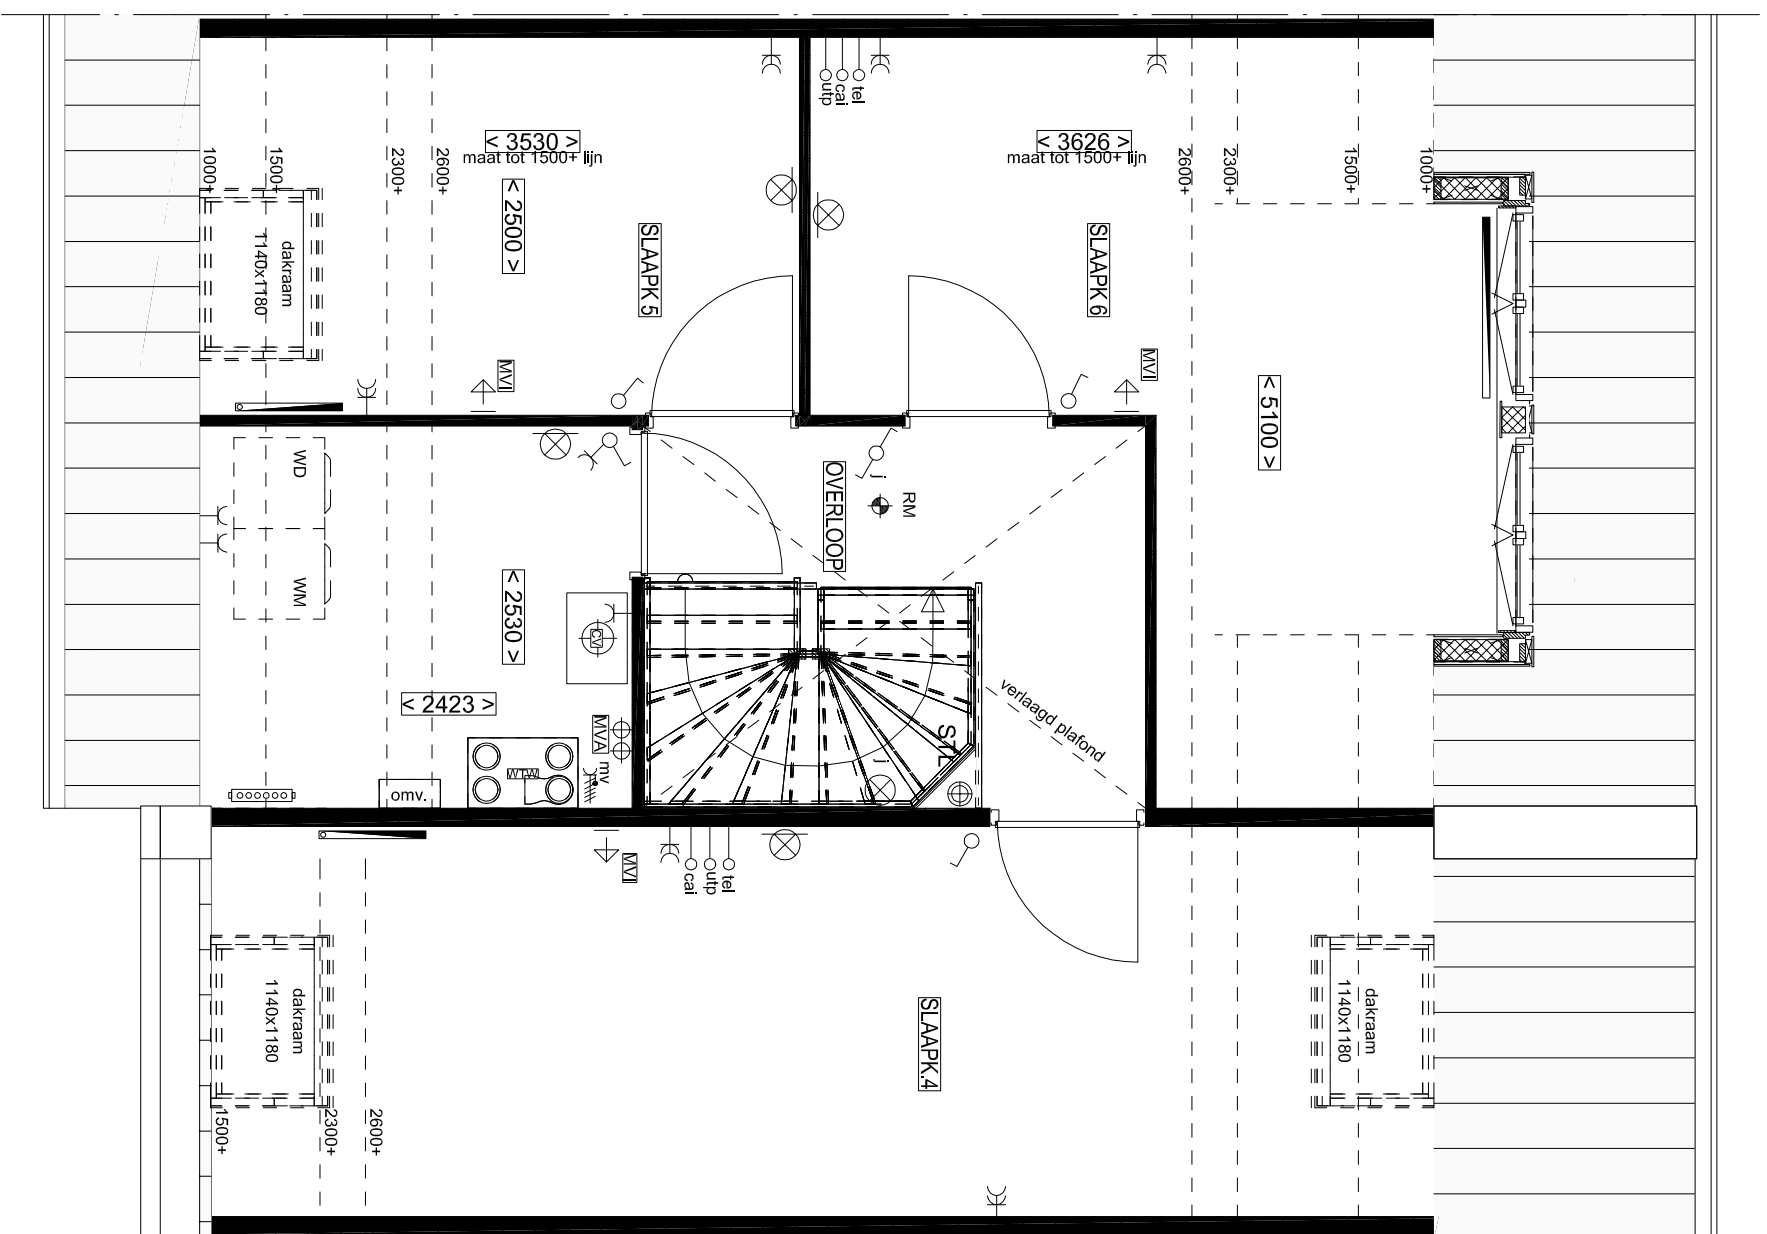



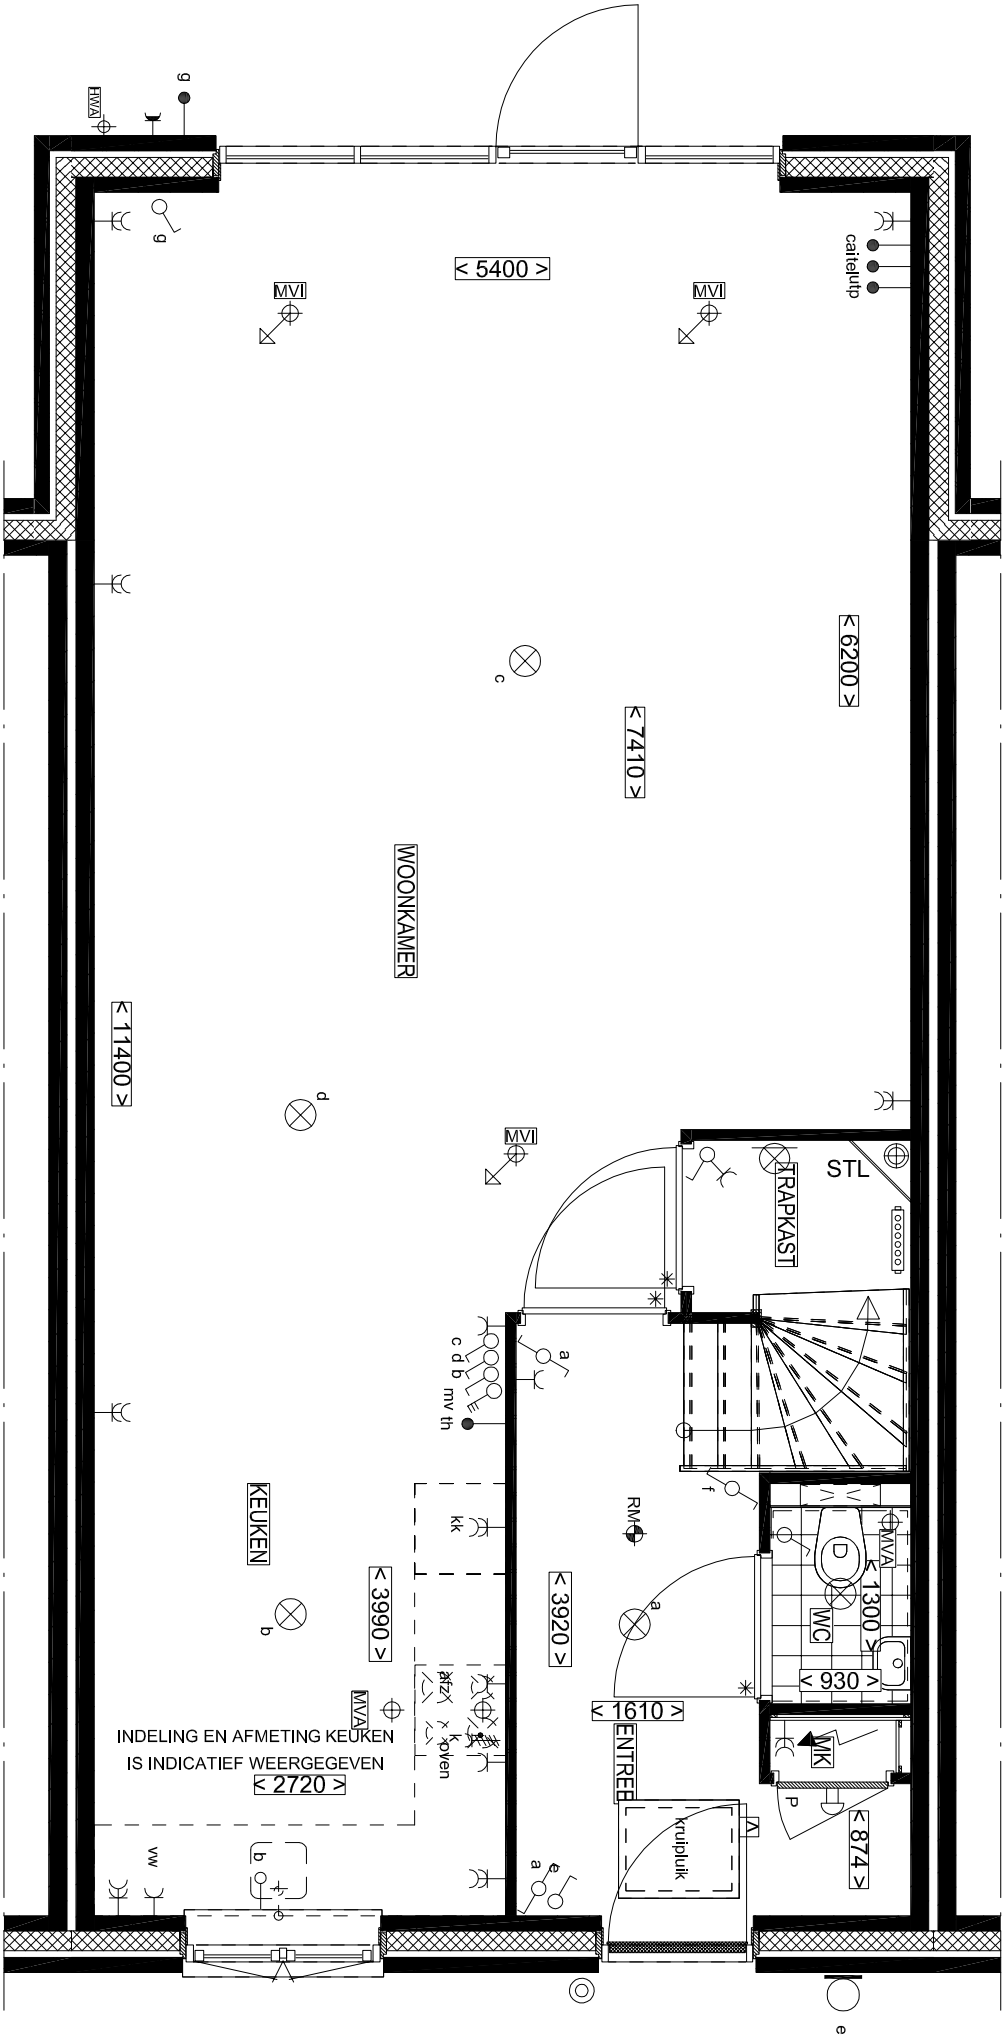


BEGANE GROND  
OPTIE: UITBOUW 2400mm

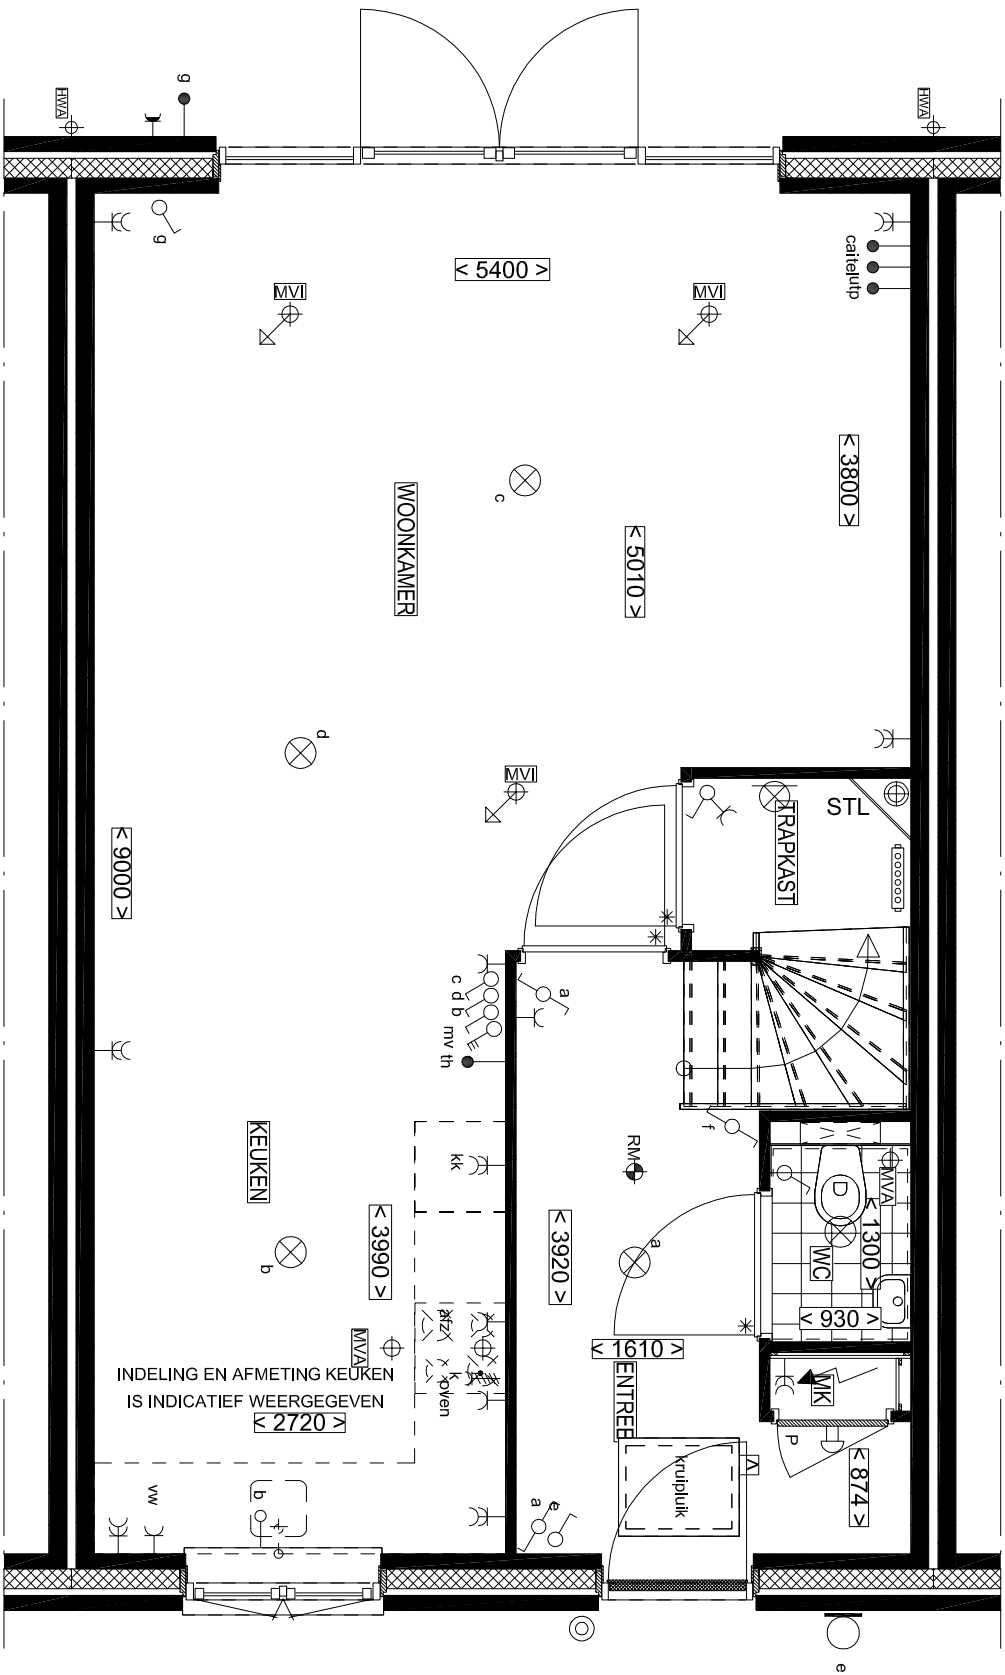

BEGANE GROND  
OPTIE: DUBBELE TUINDEUREN




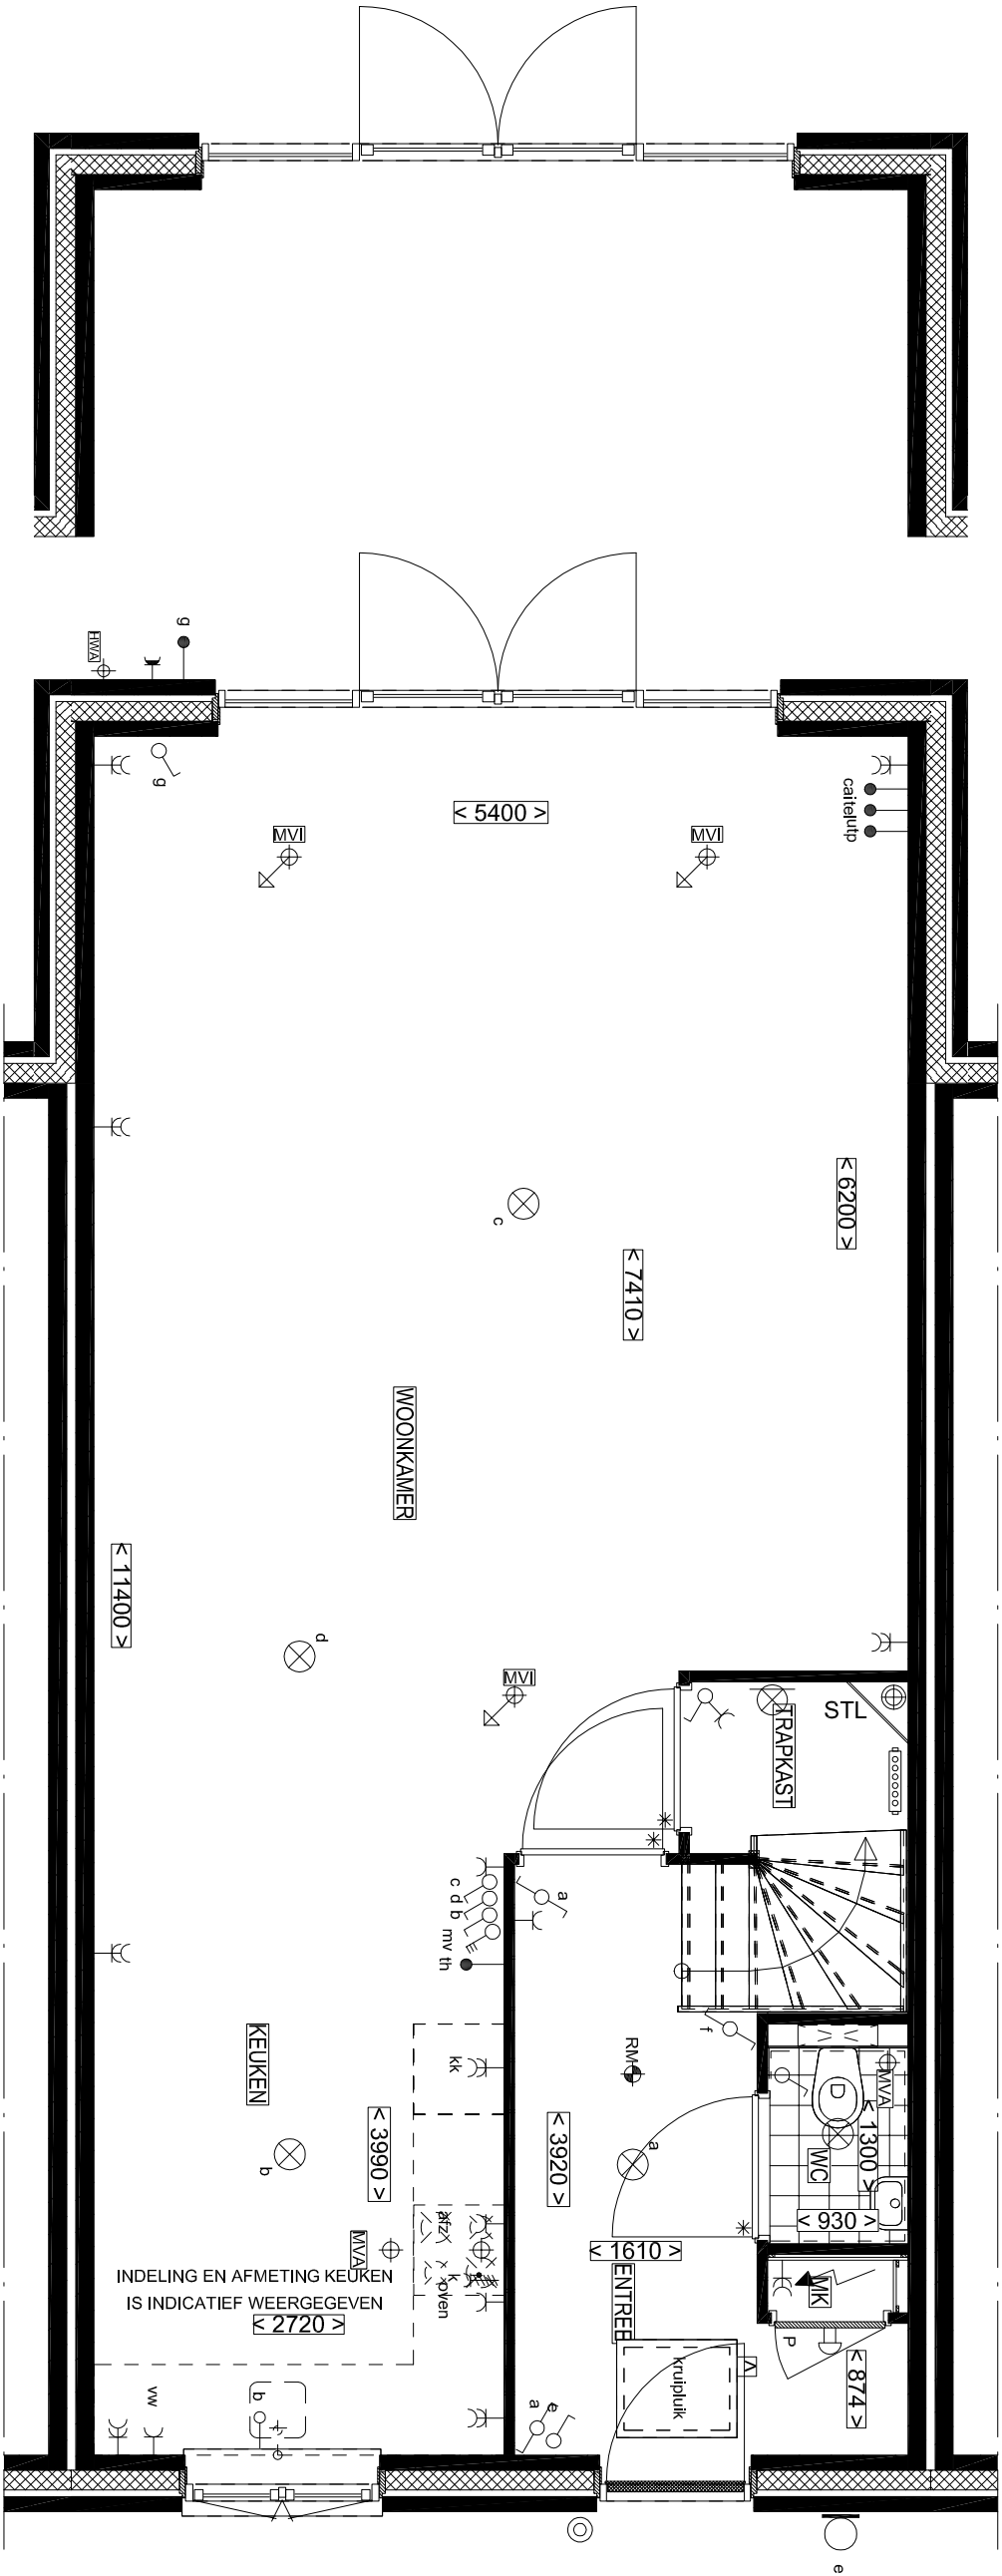


BEGANE GROND TYPE B1  
OPTIE: UITBOUW 2400mm + DUBBELE TUINDEUREN

BEGANE GROND  
OPTIE: UITBOUW 2400mm + DUBBELE TUINDEUREN




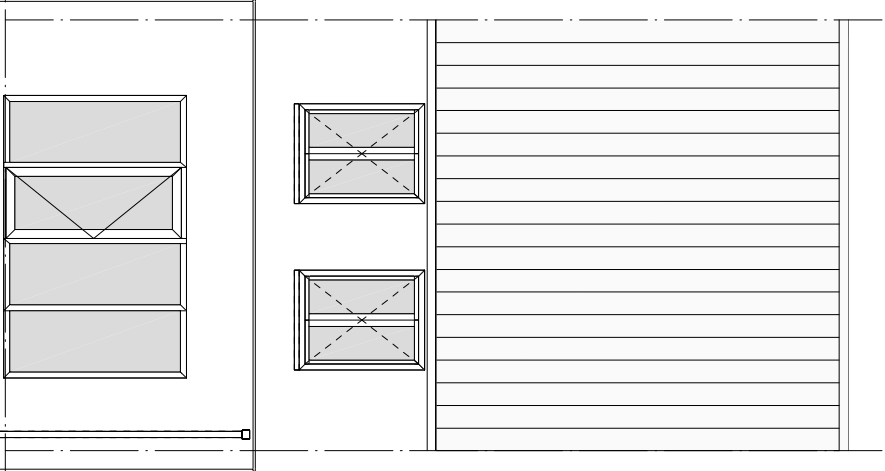


ACHTERGEVEL  
OPTIE: UTBOUW 1200mm/2400mm

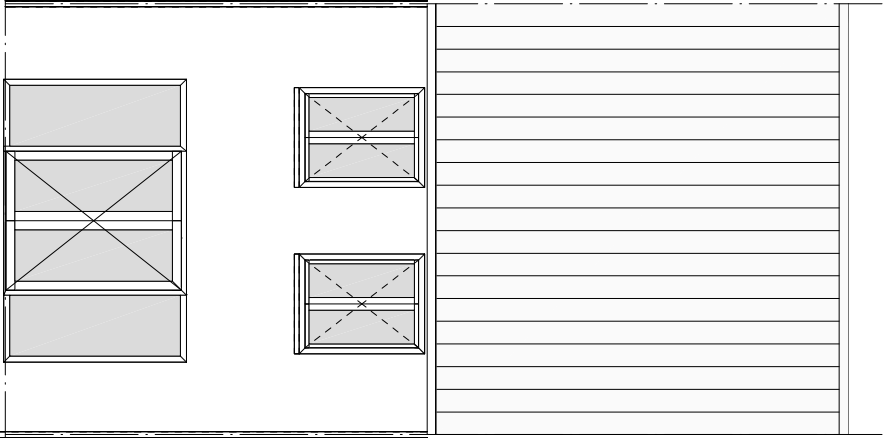


ACHTERGEVEL  
OPTIE: DUBBELE TUINDEUREN

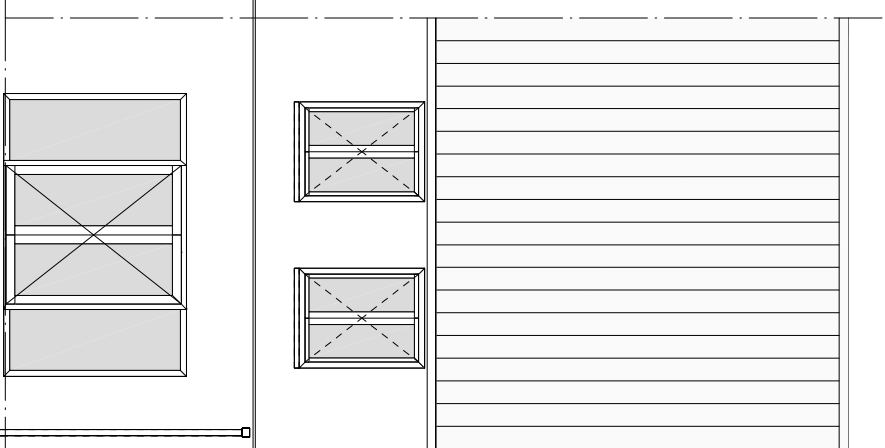


ACHTERGEVEL  
OPTIE: UTBOUW 1200mm/2400mm + DUBBELE TUINDEUREN  
Bnr. 1 onder voorbehoud tot nadere toetsing

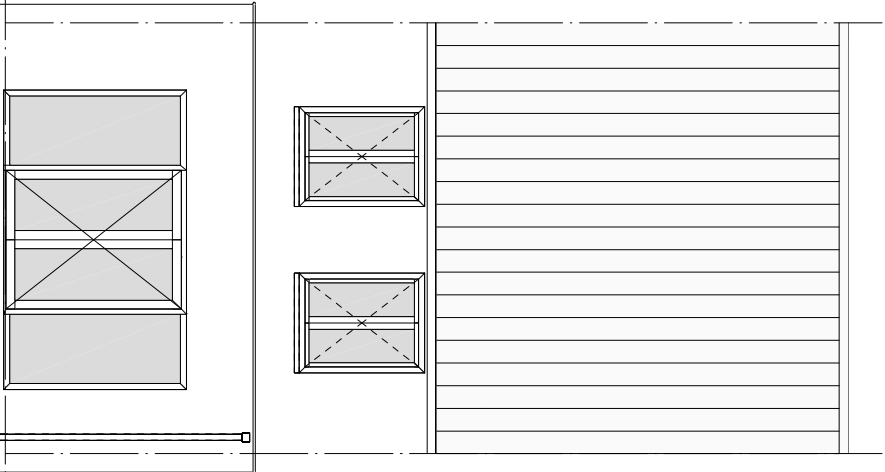

ACHTERGEVEL TYPE B1  
OPTIE: UTBOUW 2400mm + DUBBELE TUINDEUREN

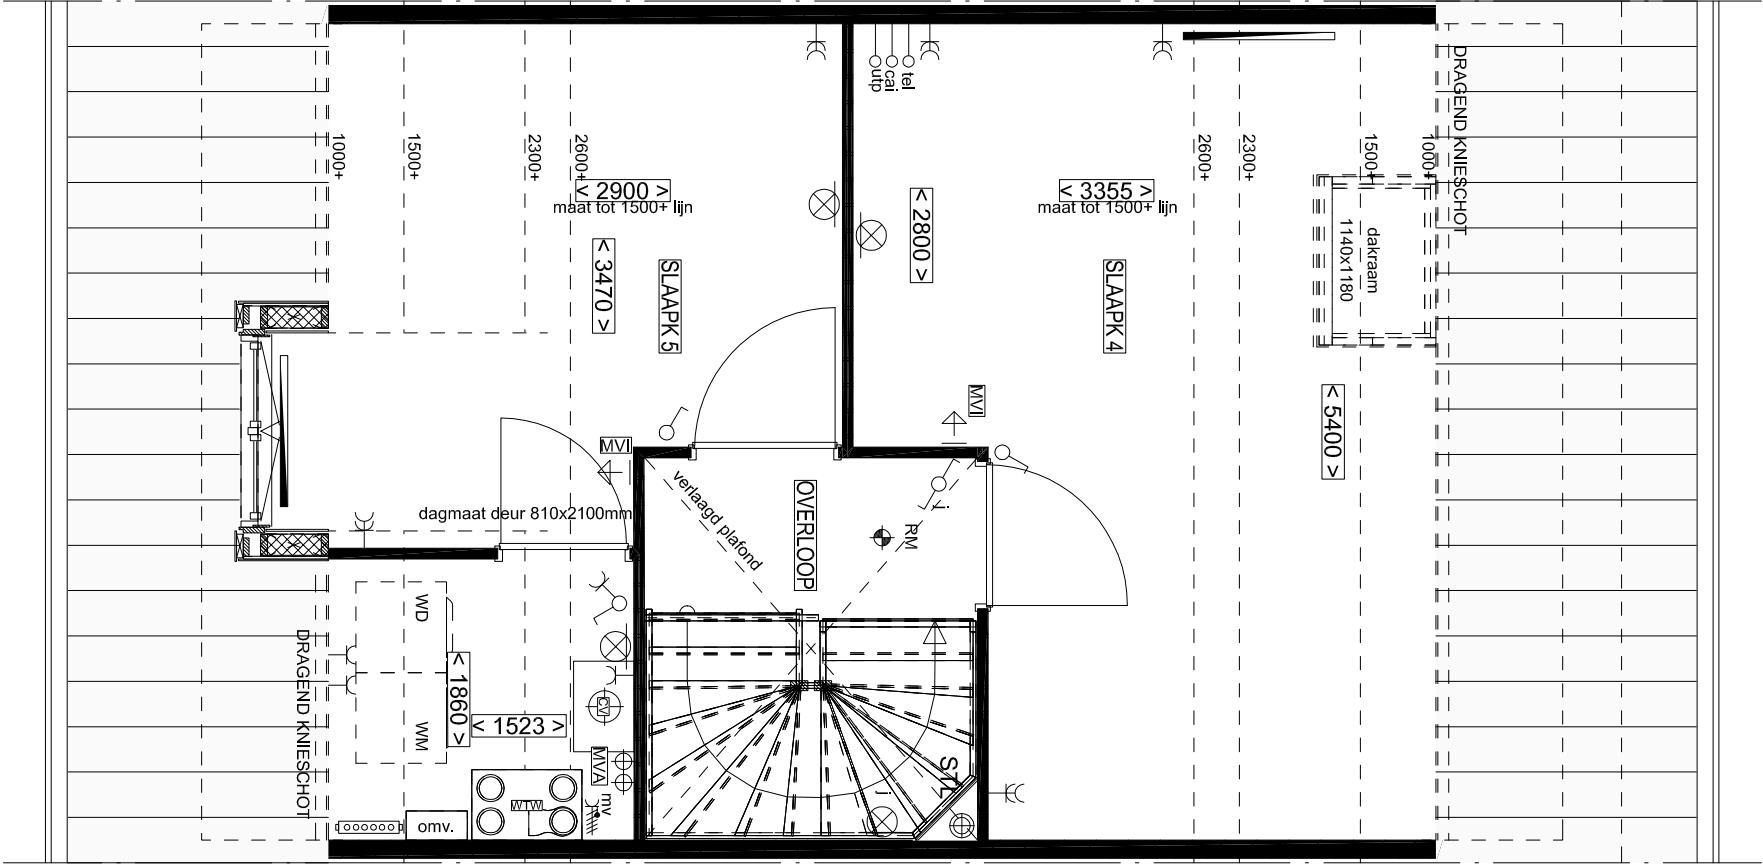


2e VERDIEPING  
OPTIE: INDELING ZOLDER

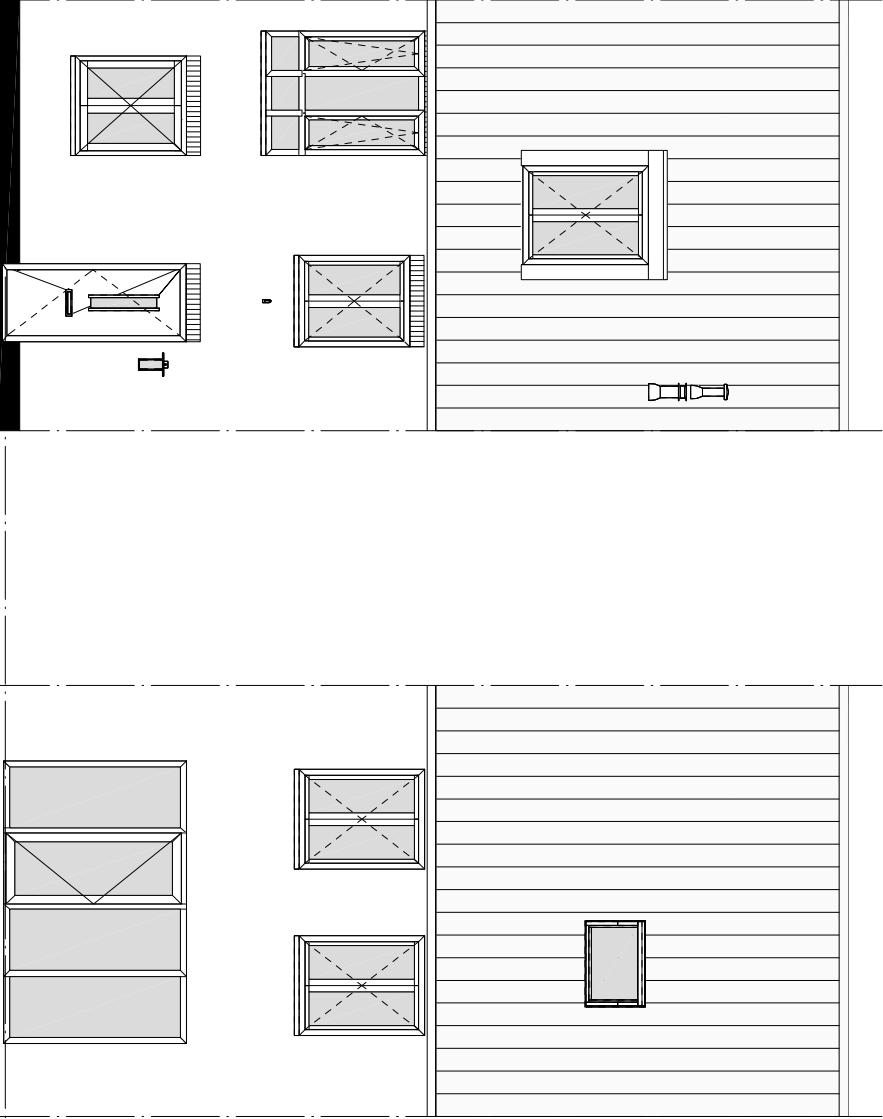


VOORGEVEL  
OPTIE: INDELING ZOLDER

ACHTERGEVEL  
OPTIE: INDELING ZOLDER



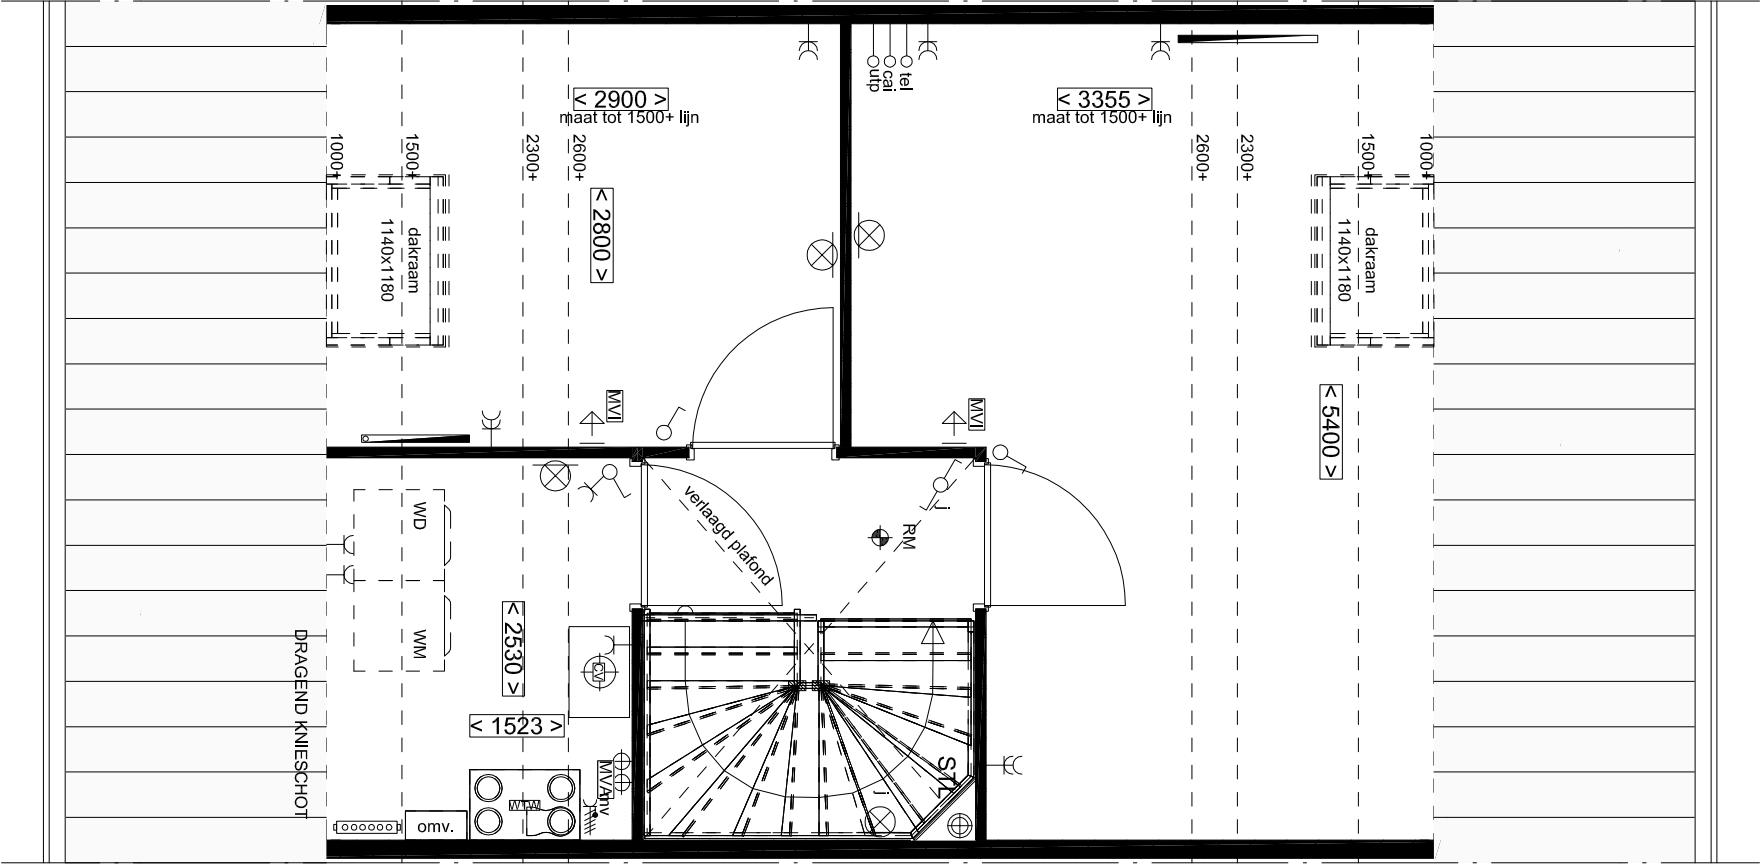


2e VERDIEPING

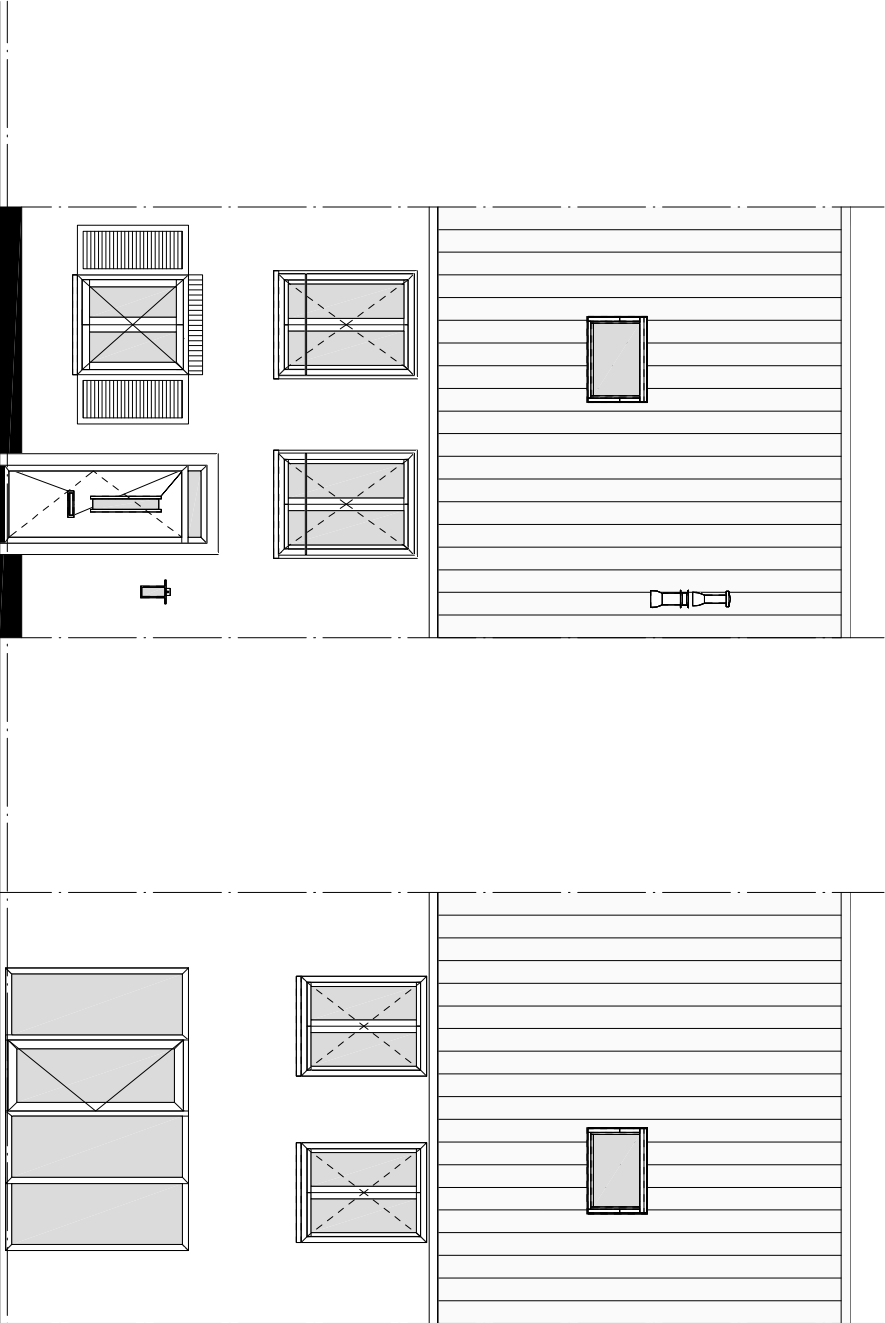


VOORGEVEL  
OPTIE: INDELING ZOLDER

ACHTERGEVEL  
OPTIE: INDELING ZOLDER

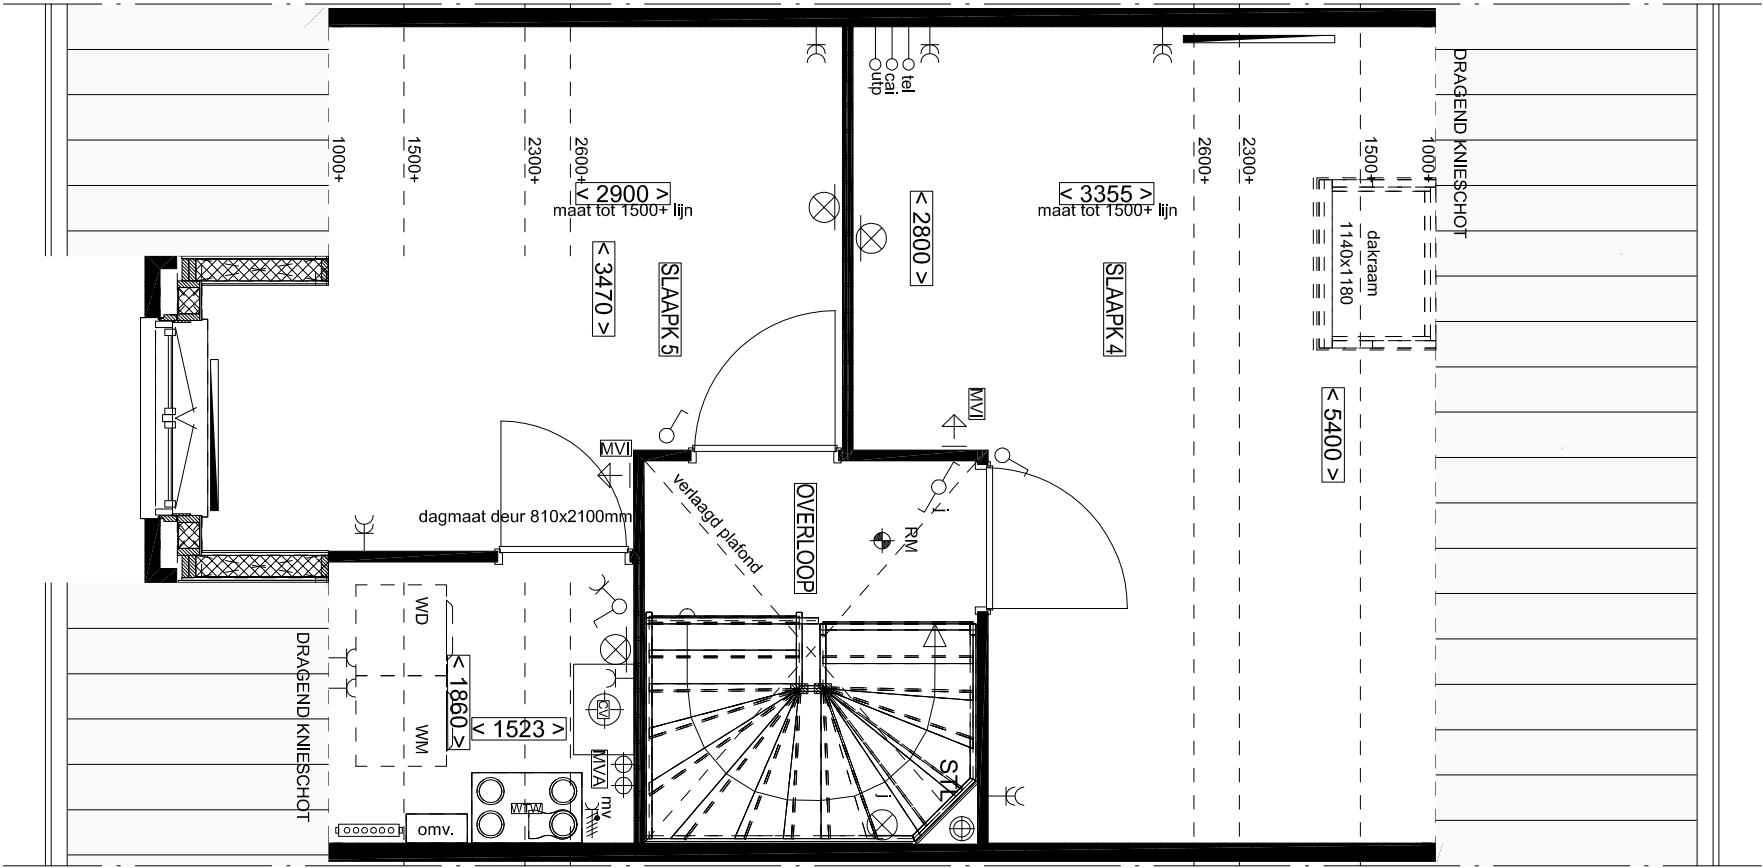


2e VERDIEPING

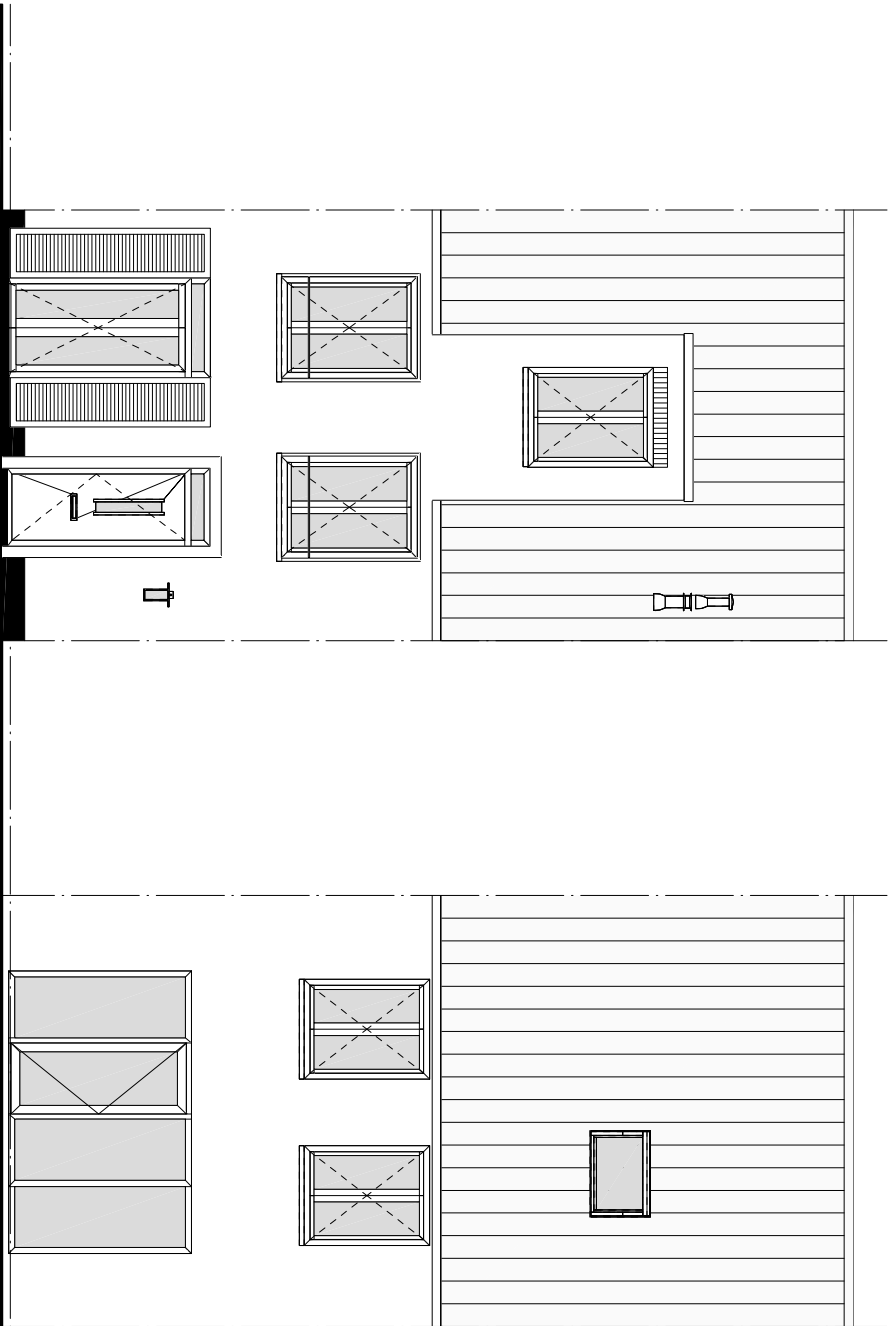


VOORGEVEL  
OPTIE: INDELING ZOLDER

ACHTERGEVEL  
OPTIE: INDELING ZOLDER

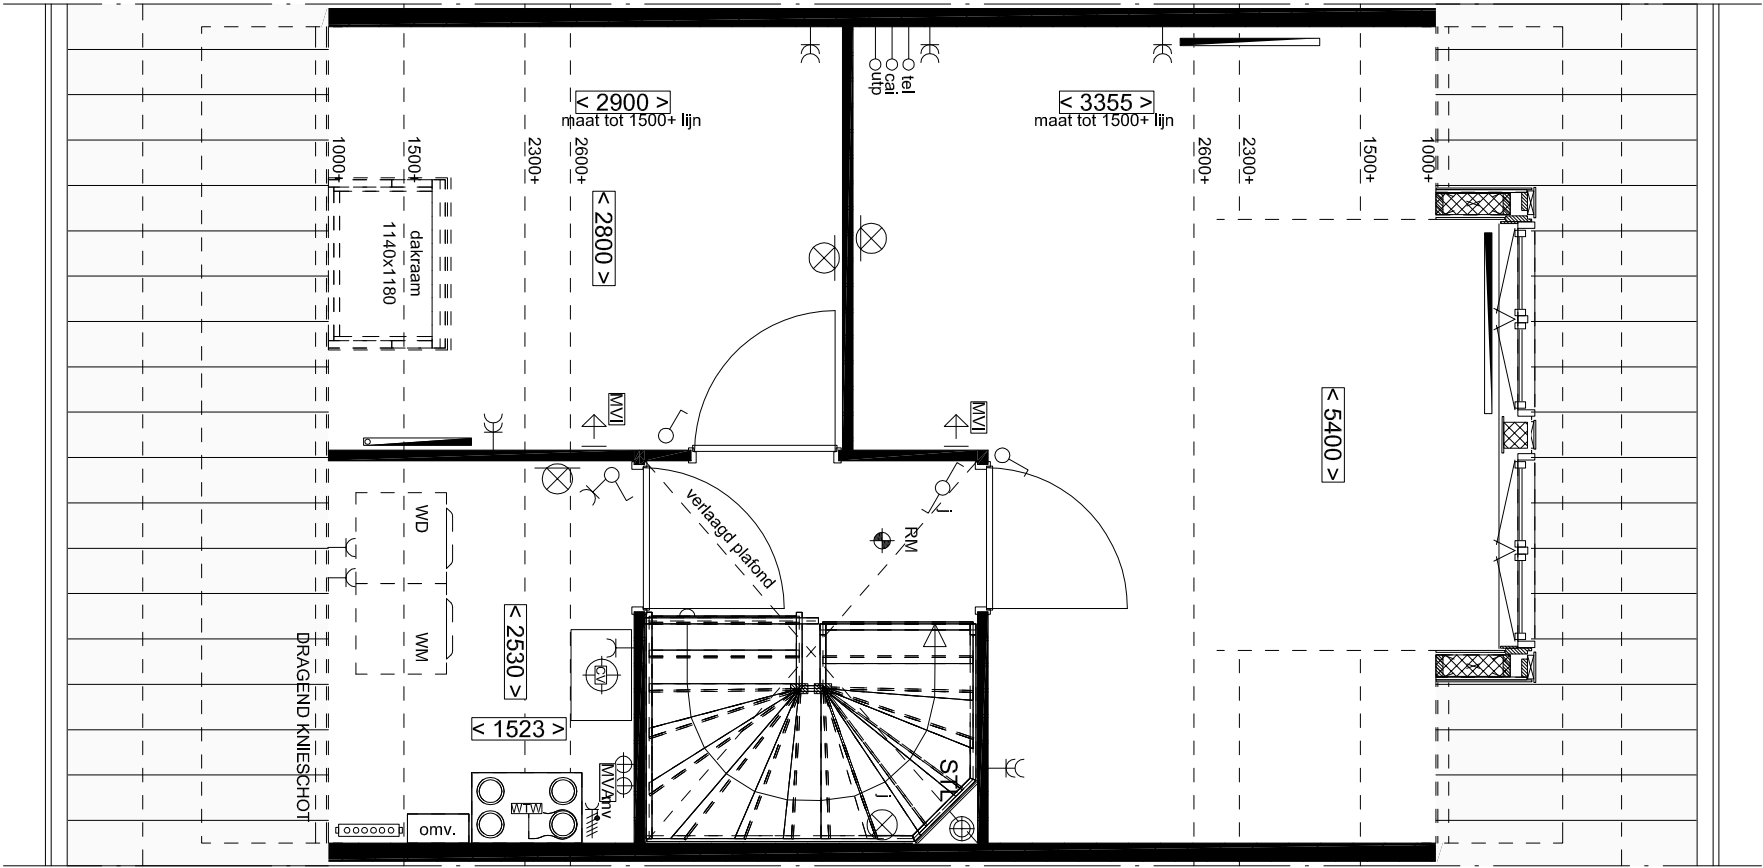

2e VERDIEPING  
OPTIE: DAKKAPEL AAN ACHTERZIJDE

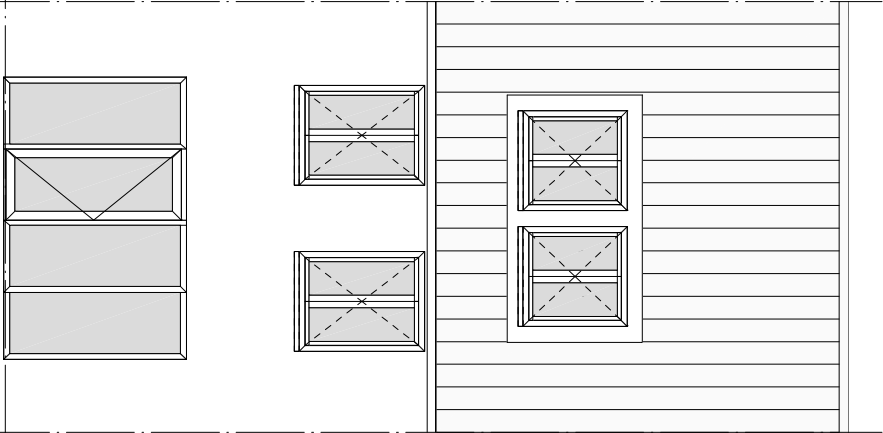

ACHTERGEVEL  
OPTIE: DAKKAPEL