


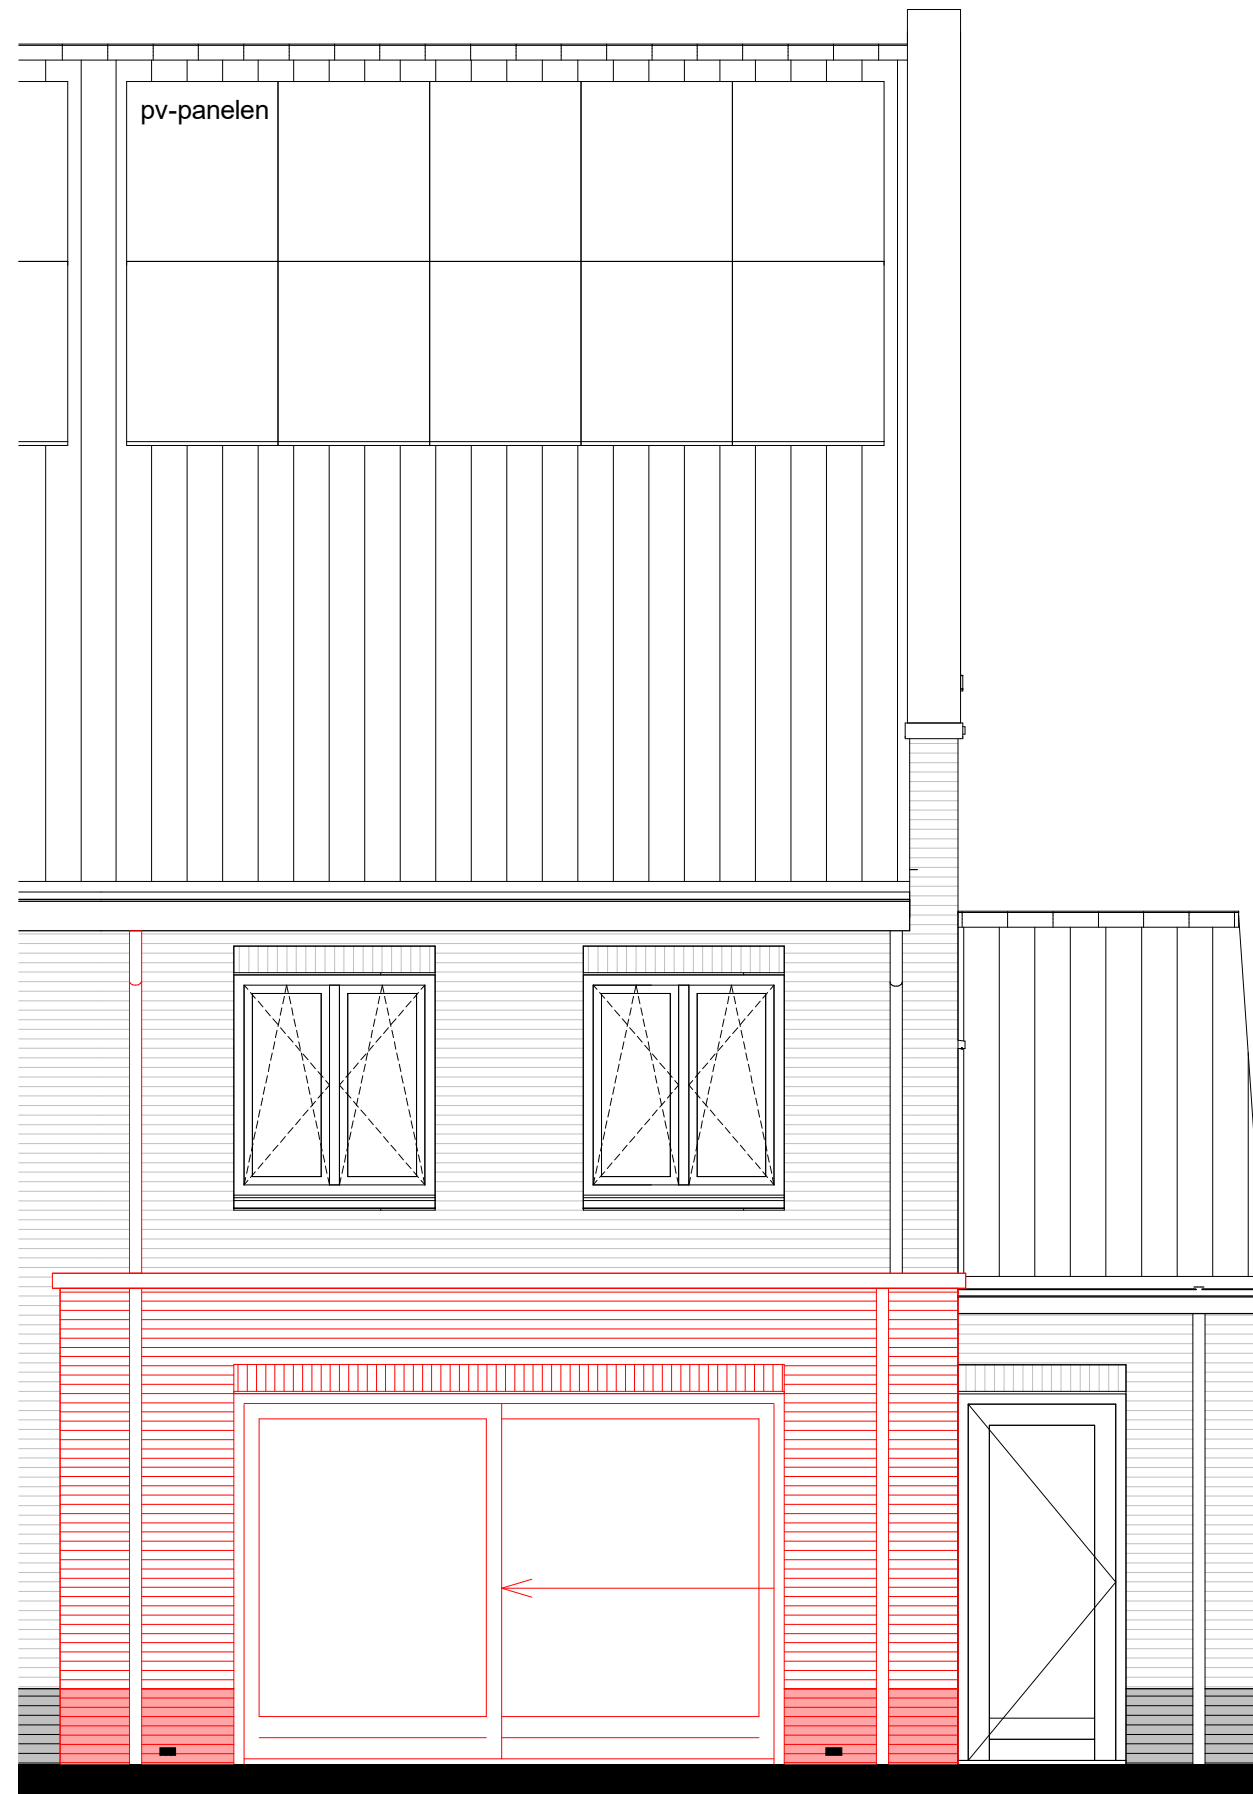

achtergevel



achtergevel

Renvooi: opties

- 1a schuifpui 2-delig
- b schuifpui 4-delig
- 2 uitbouw 1200 / 2400mm
- 3 dakkapel
- 4 zolder indeling
- 6a buitenkraan voorgevel
- 6b buitenkraan achtergevel

projectnummer:
C0211
datum:
06-05-2022

schaal:
1 : 50
laatste wijziging:


tekeningnummer:
VKO2-1



- 1a schuifpui 2-delig
- b schuifpui 4-delig
- 2 uitbouw 1200 / 2400mm
- 3 dakkapel
- 4 zolder indeling
- 6a buitenkraan voorgevel
- 6b buitenkraan achtergevel

schaal:
1 : 50
 laatste wijziging:

tekeningnummer:
VKO2-2

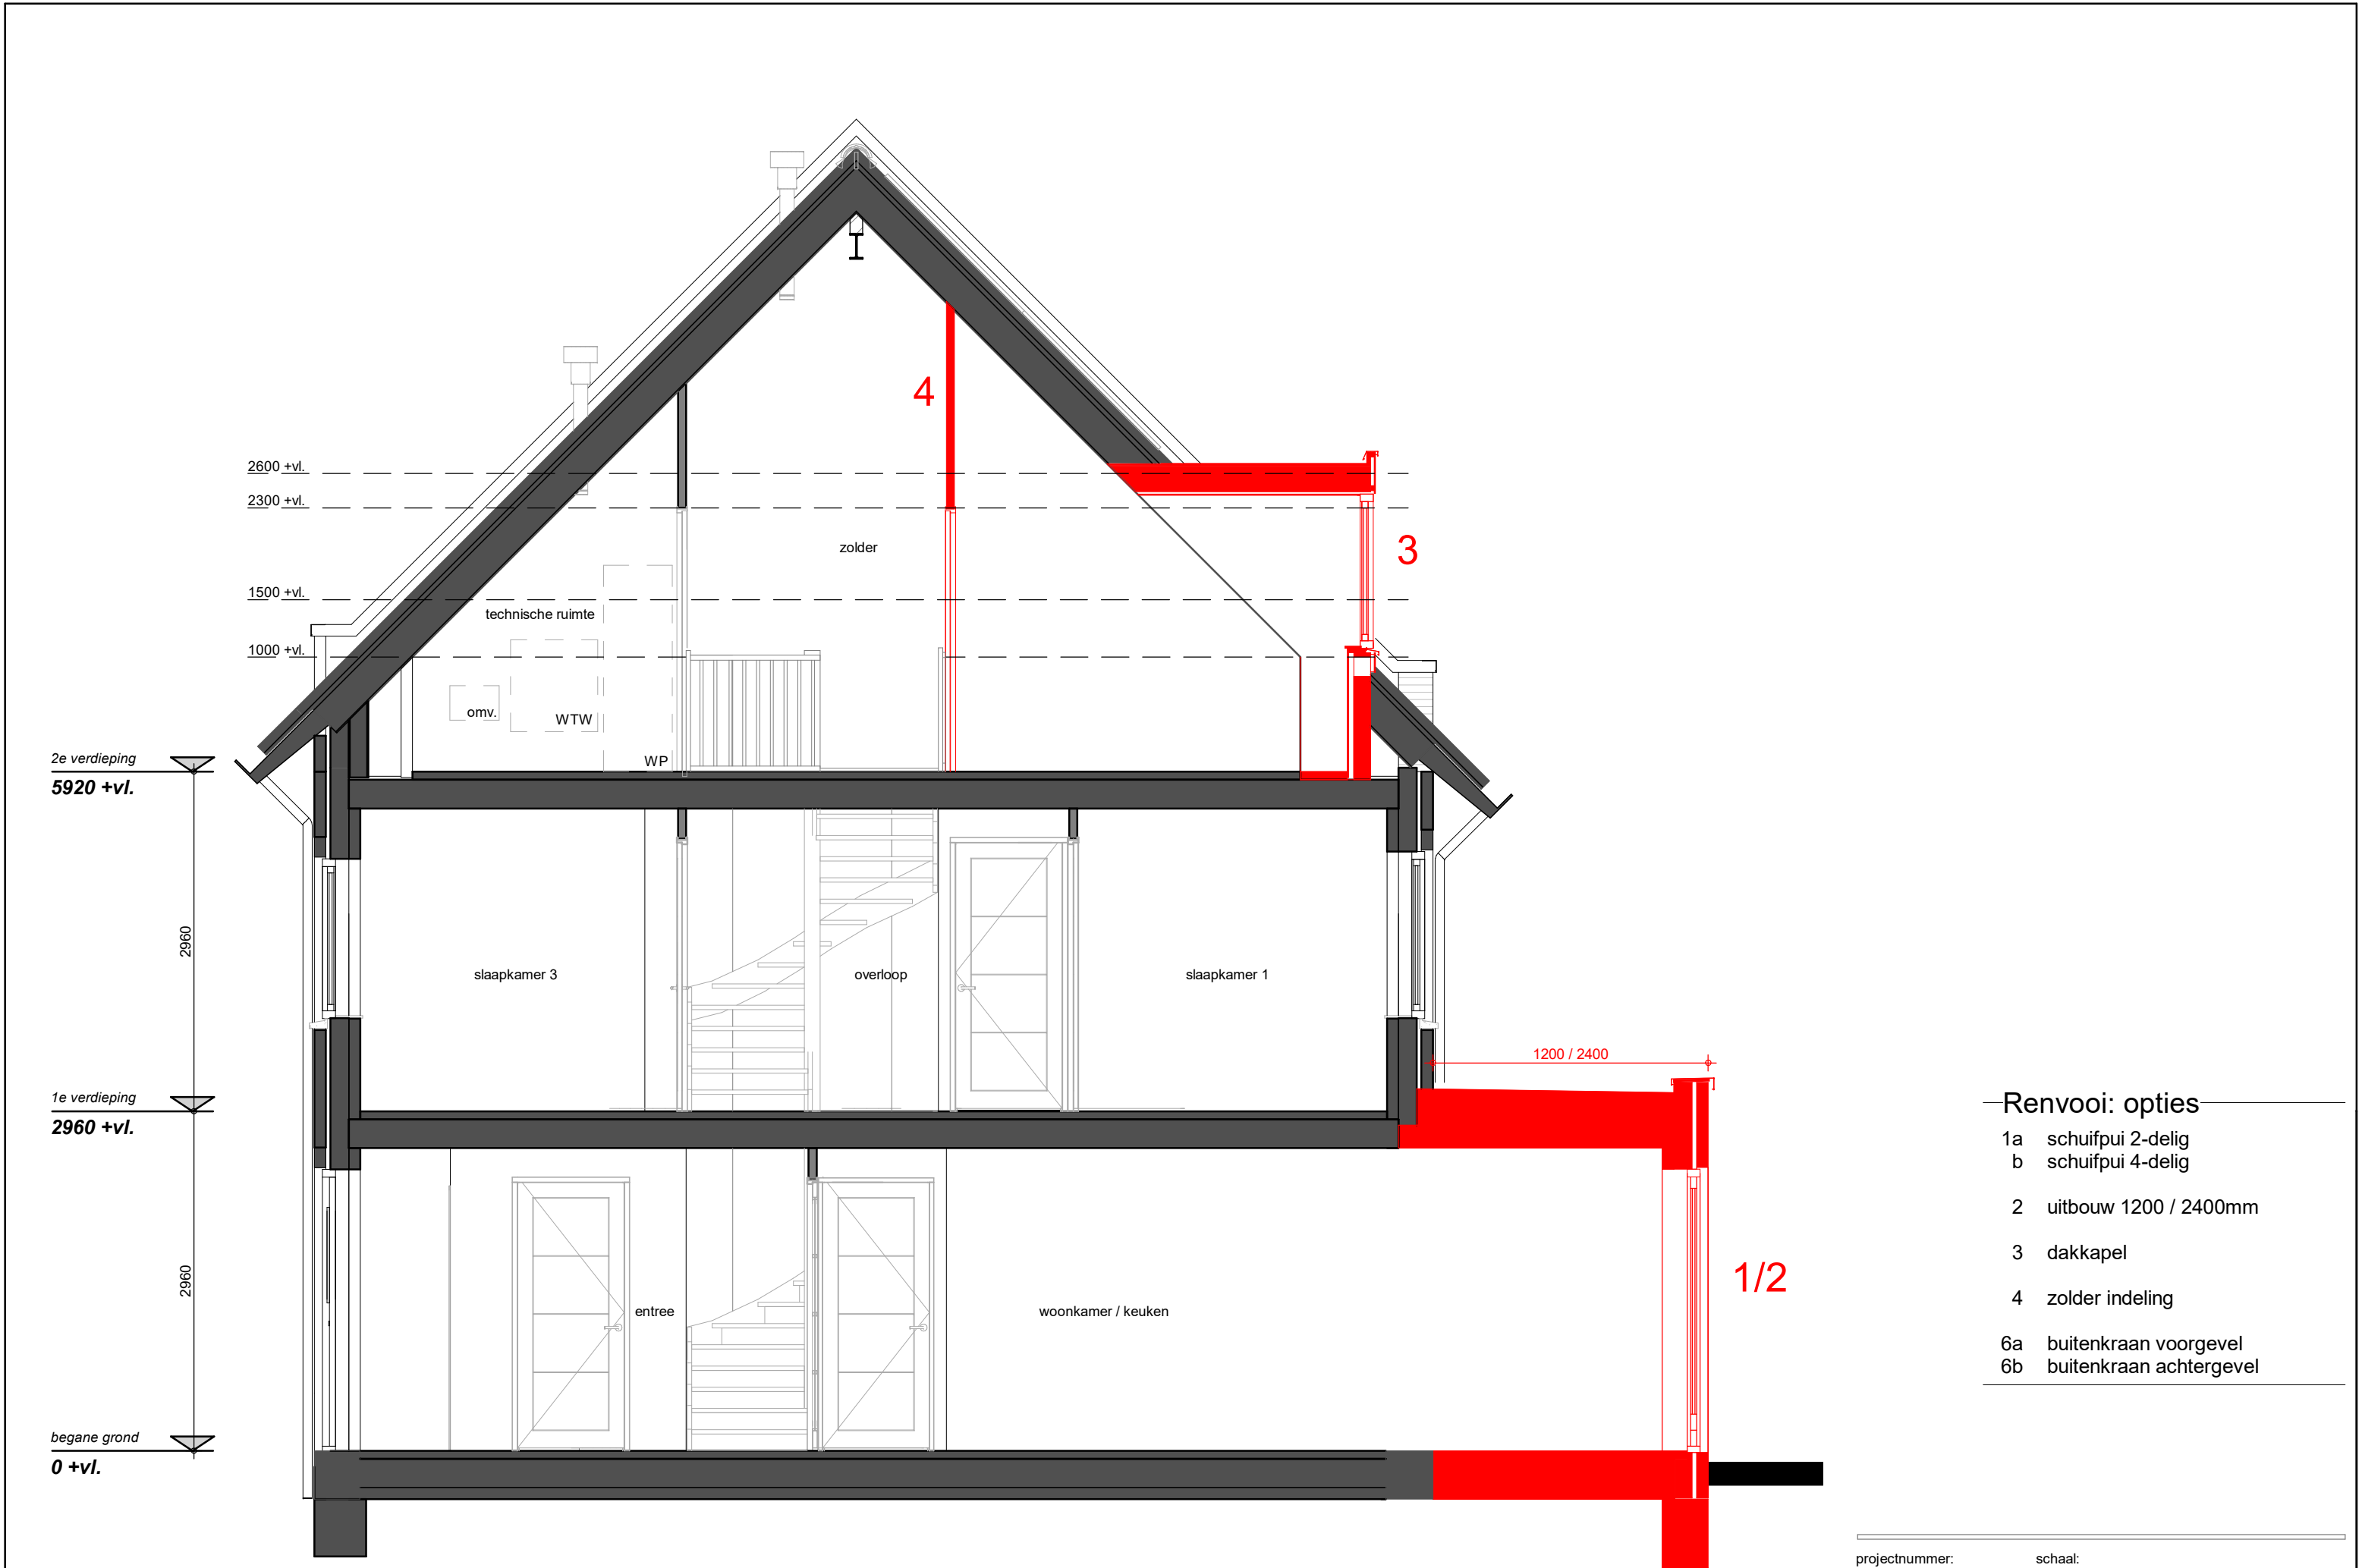

- Renvooi: opties
- 1a schuifpui 2-delig
 - b schuifpui 4-delig
 - 2 uitbouw 1200 / 2400mm
 - 3 dakkapel
 - 4 zolder indeling
 - 6a buitenkraan voorgevel
 - 6b buitenkraan achtergevel