



Begane Grond



5e Verdieping

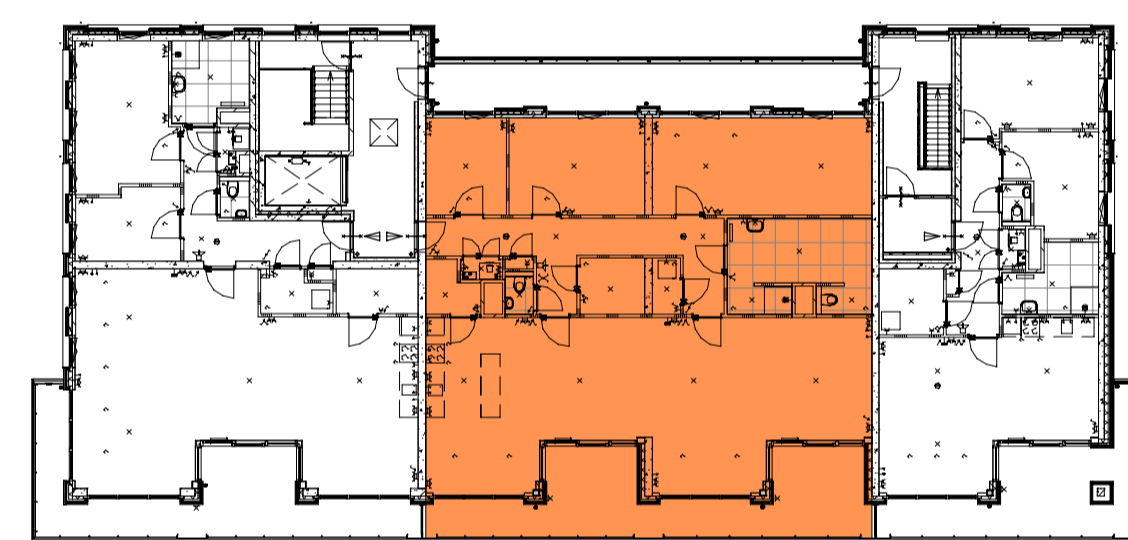

Voorgevel

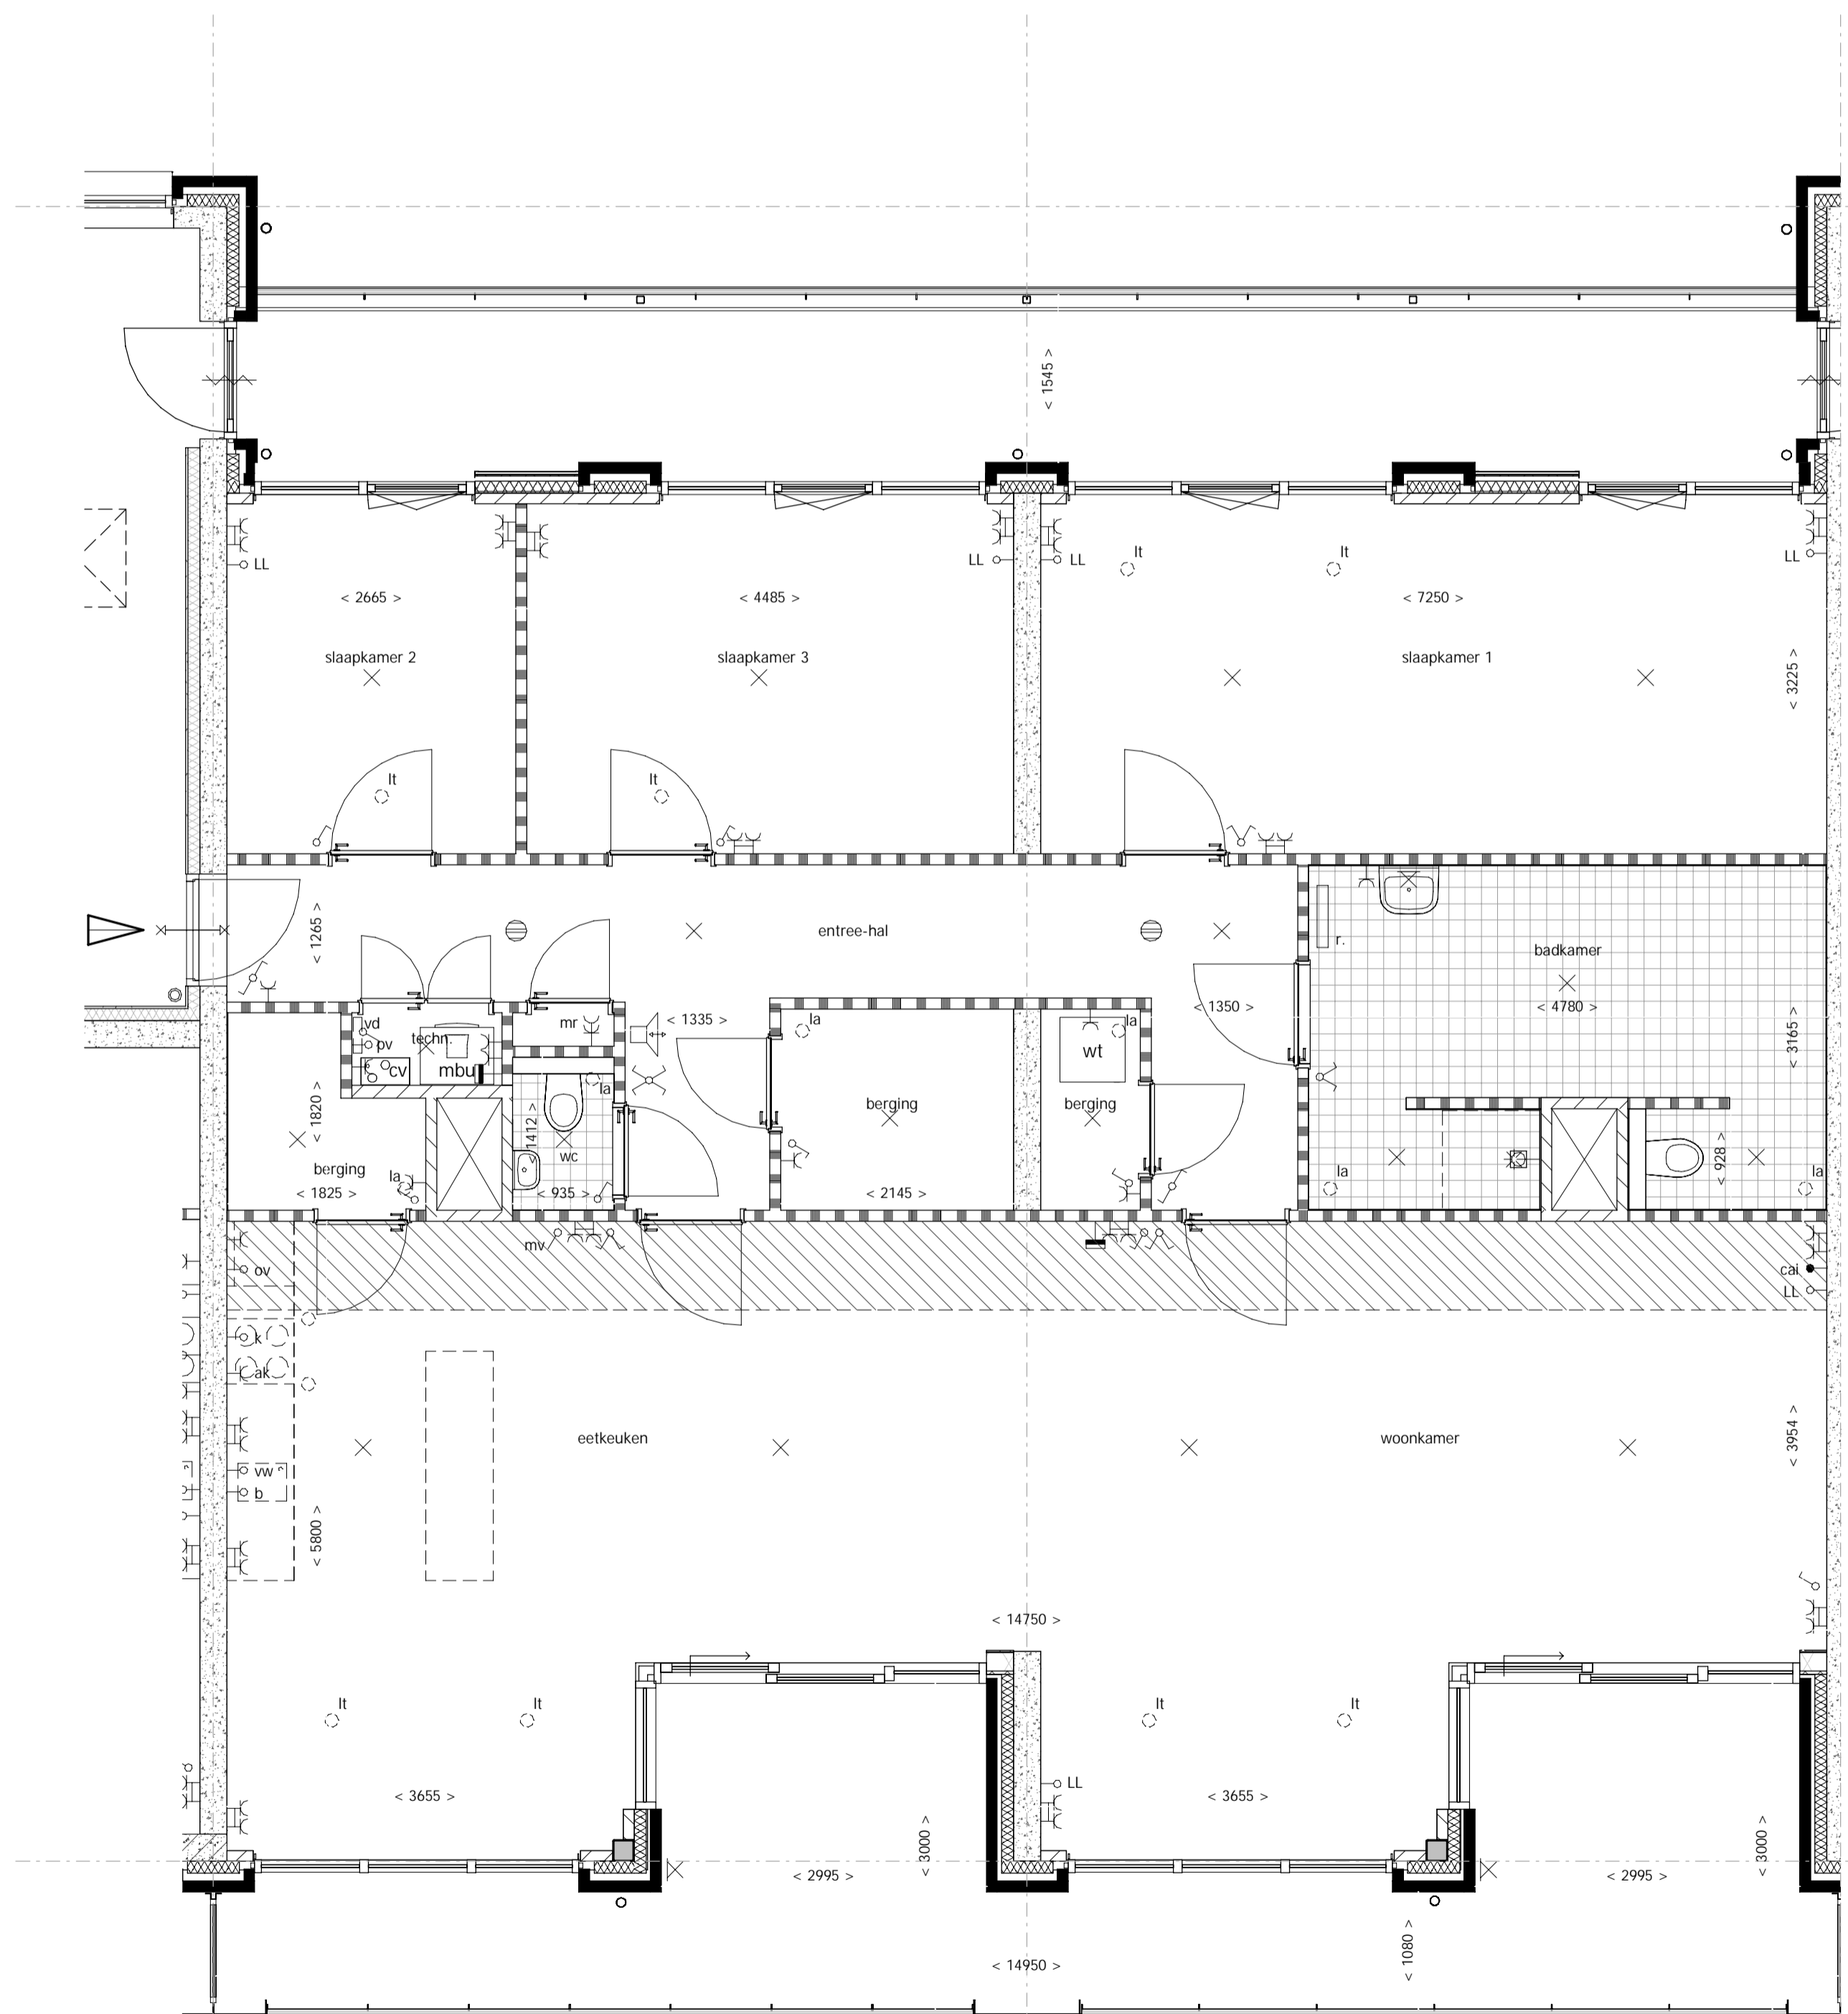


5e Verdieping

Renvooi Algemeen

- = gevelsteen
- = isolatie
- = kalkzandsteen
- = separatiewand
- = beton
- = onbenoemde ruimte als gevolg van krijstreepmethode
- wt = mogelijke plaats wasautomaat
- cv/ww = centrale verwarmingsunit + warmwatervoorziening
- mvk = mechanisch ventilatiekanaal
- mbu = mechanische balansventilatieunit
- lt = ventiel luchttoevoer
- la = ventiel luchtafvoer
- mr = meterruimte
- vi = vloerluis
- vd = verdeler vloerverwarming
- sr = standleiding riool
- zp = zonnepaneel (plaats zie situatie)
- r. = radiator
- = deur 30 min. brandwerend
- = deur 30 min. brandwerend zelfsluitend
- = geïsoleerd plafond

Renvooi Elektra

- = enkelpolige schakelaar
- = wisselschakelaar
- = serieschakelaar (enkelpolig)
- = serieschakelaar (wissel)
- = serieschakelaar (enkelpolig / wissel)
- = regelschakelaar t.b.v. mechanische ventilatieunit
- = wandcontactdoos
- = dubbele wandcontactdoos 'in één doos' verticaal
- = dubbele wandcontactdoos 'vlak montage' horizontaal
- = wandcontactdoos t.b.v. eventuele afzuigkap
- = lichtpunt plafond
- = lichtpunt wand
- = loze leiding boiler
- = loze leiding kooktoestel
- = loze leiding vaatwasser
- = loze leiding oven
- = loze leiding pv panelen
- = loze leiding
- = bedrade leiding t.b.v. CAI
- = cv thermostaat
- = signaalgang
- = bedrukker
- = rookmelder
- = intercom
- = Koker / Standleiding / Schacht

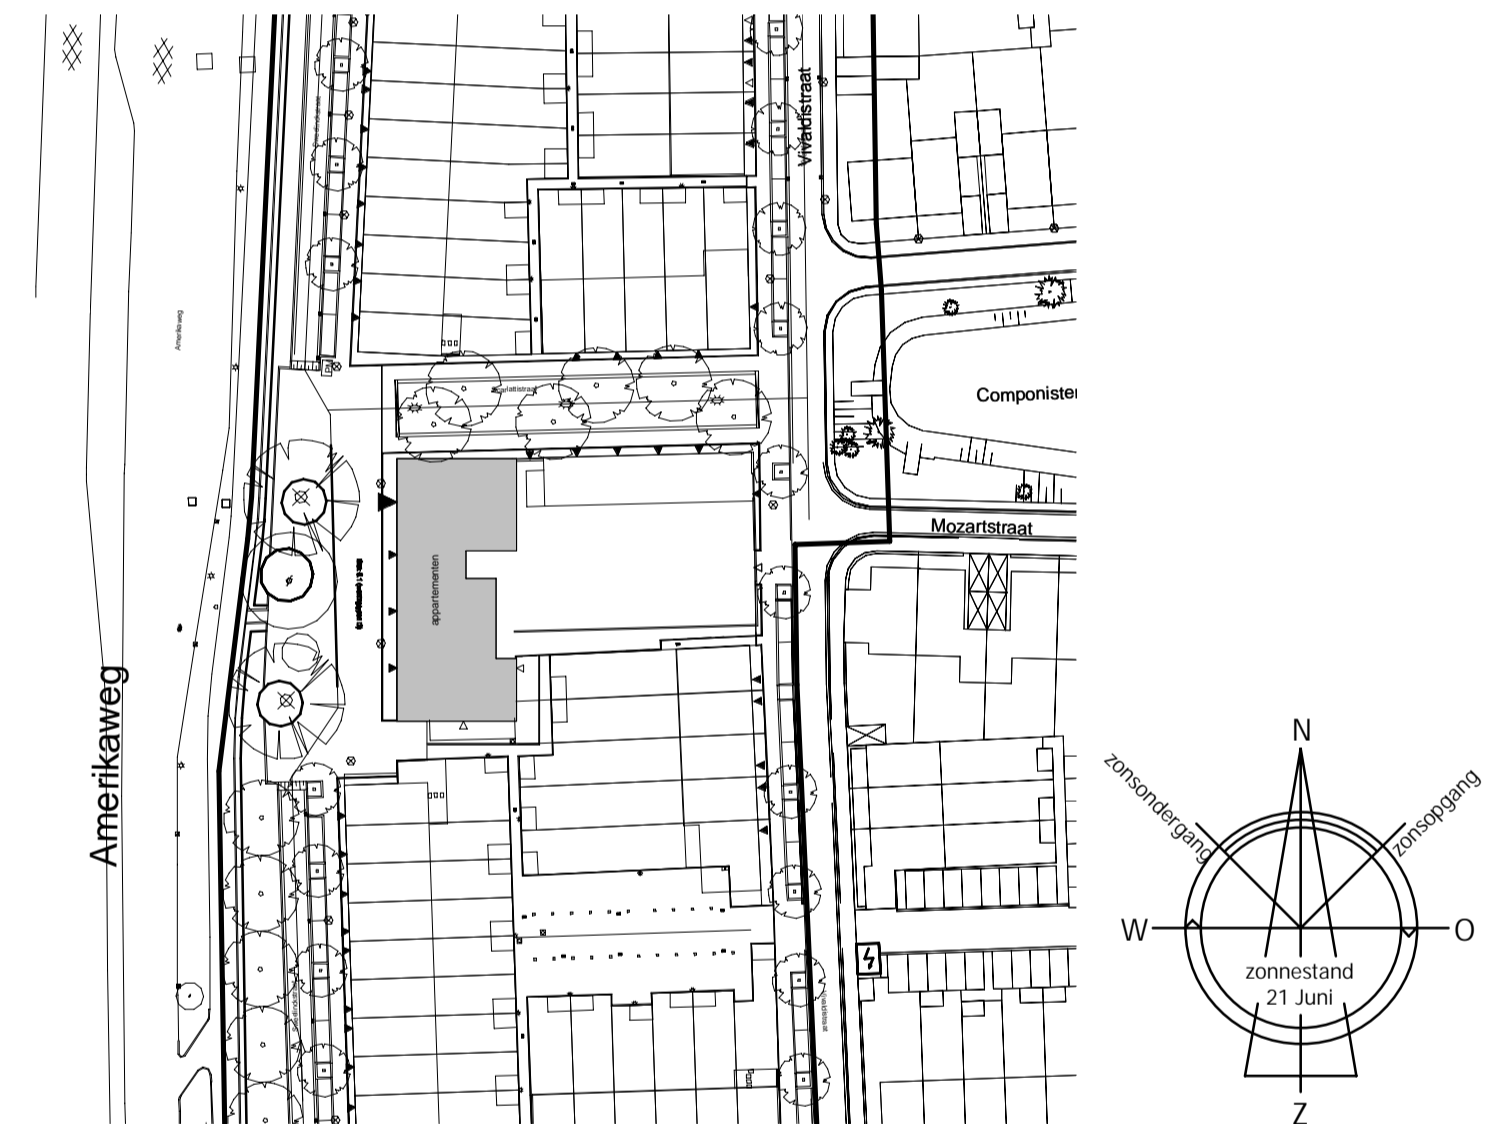

Uitvoering:



Morseweg 1  
T +31299 - 367322  
1131 PE Volendam  
E info@kbkbouwgroep.nl

Technische uitwerking:



KAO bnr. 19

Julianaweg 141, 1131 DH Volendam  
+31299-363468, info@tbe-za.nl

|            |           |       |               |  |
|------------|-----------|-------|---------------|--|
| Getekend   | Gewijzigd | Datum | Project       | woningen te Haarlem Vijverpark - app. blok 6.1 |
| S.S.       |           |       | Onderdeel     | KAO TEKENING                                   |
| Datum      |           |       | Type Dh       | Bouwnr. 19                                     |
| 01-06-2018 |           |       | Opdrachtgever | KBK Bouw B.V.<br>Morseweg 1, 1131 PE VOLENDAM  |
| Schaal     |           |       |               |  |
| 1:50       |           |       |               |  |
| Formaat    |           |       |               |  |
| 841x594    |           |       |               |  |