




derde verdieping

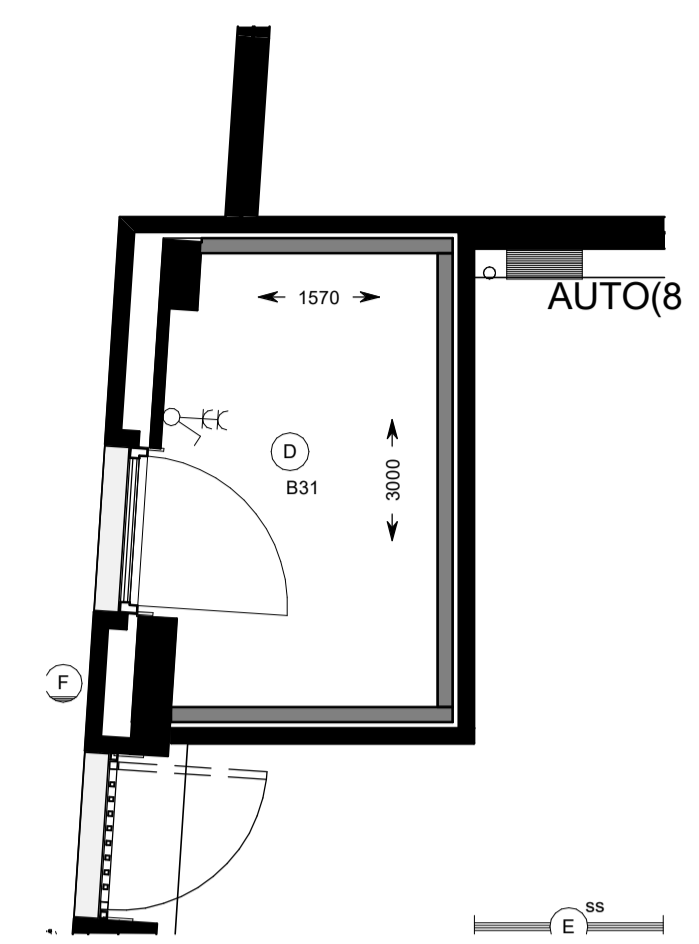


begane grond (berging)

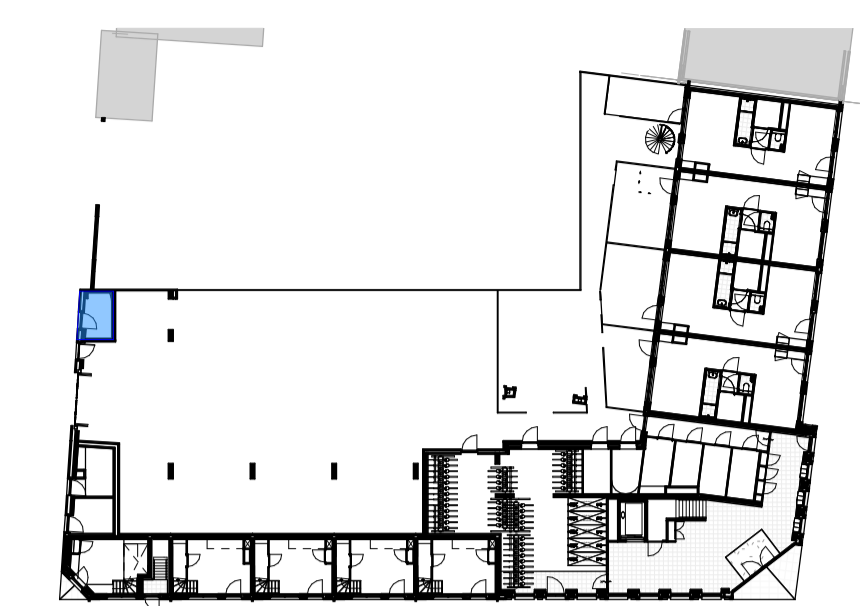

Begane grond

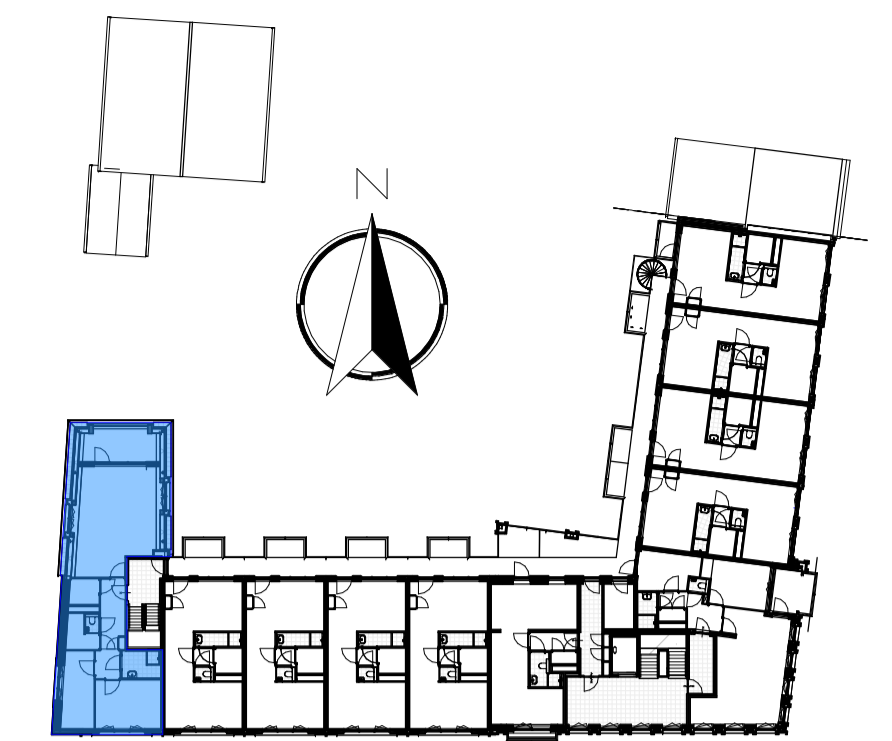


derde verdieping

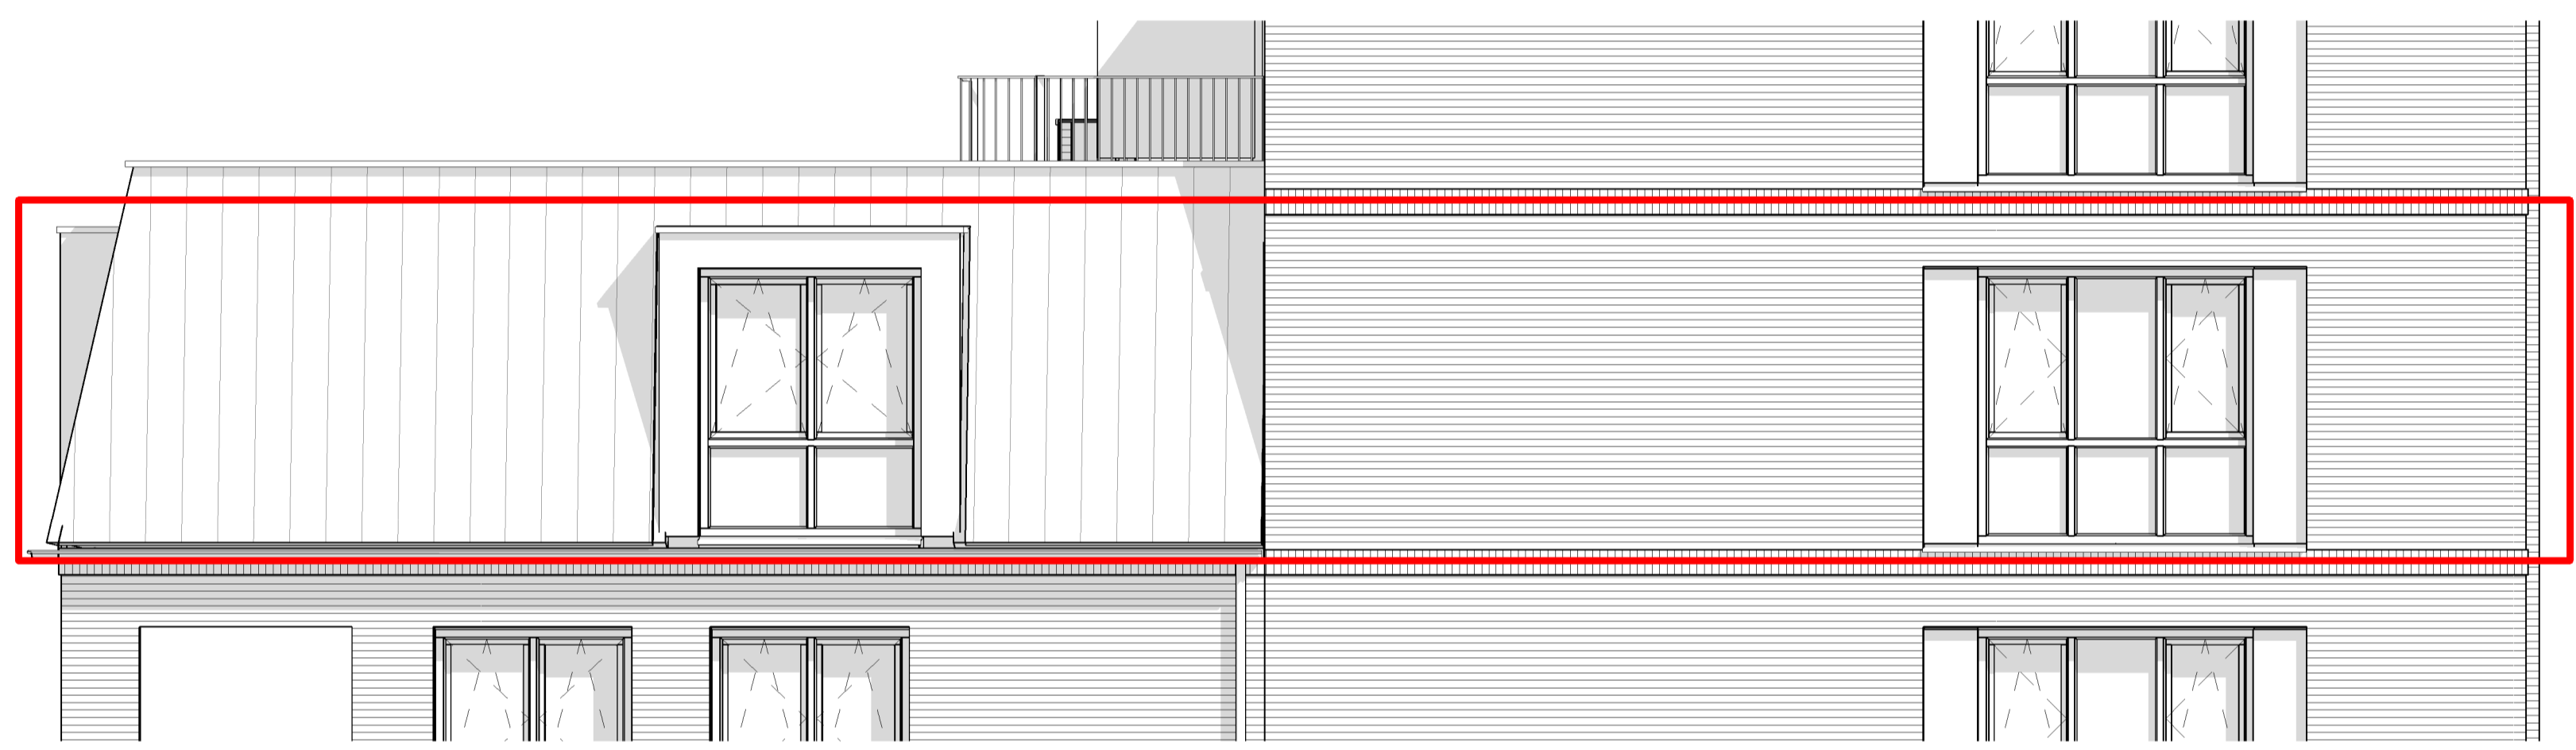

straatgevel (Zuid-Oost)



straatgevel (Noord)

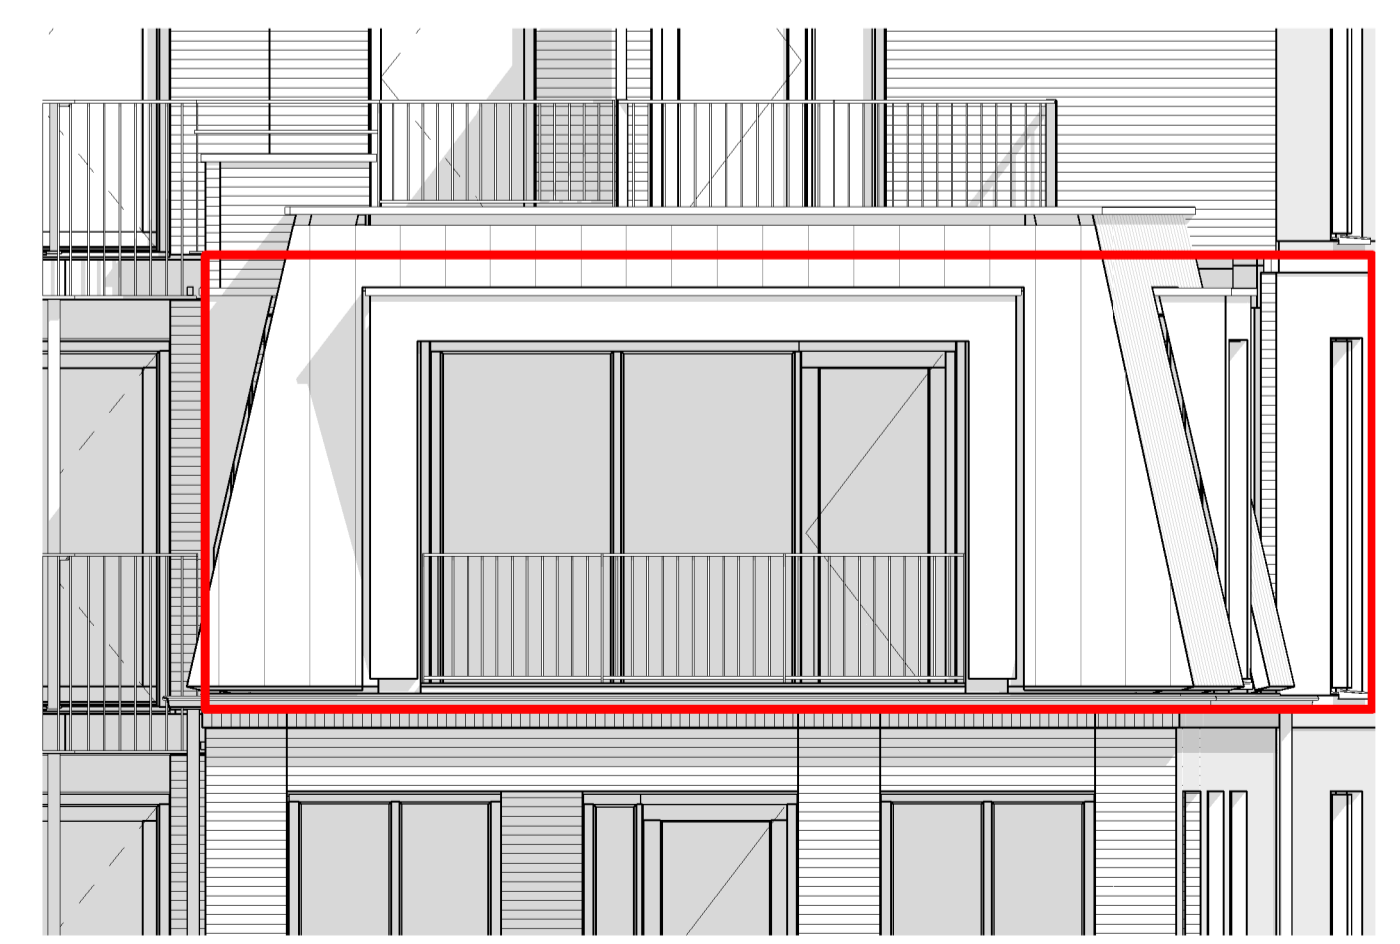

binnengevel (Zuid)



straatgevel (Noord)



binnengevel (Zuid)



straatgevel (Zuid-Oost)

- Renvooi
- enkele schakelaar
  - dubbele schakelaar
  - wissel schakelaar
  - enkele wandcontactdoos
  - dubbele wandcontactdoos
  - dubbele wandcontactdoos
  - perilex
  - wandlichtpunt
  - aansluitpunt cai
  - loze leiding
  - plafondlichtpunt
  - videofoon met bel
  - VIDEOFOON+BEL
  - bedrukker
  - bediening mechanische ventilatie
  - thermostaat
  - rookmelder
  - opstelplaats warmterugwininstallatie
  - opstelplaats warmtepomp

**VIJVERPARK**

**Slokker** **O23**

project:  
**Haarlem, Vijverpark O1**  
onderwerp:  
**bouwnummer 31 (type 07B)**

schaal:  
1:50  
datum:  
**22-06-2020**  
formaat:  
A1  
getekend:  
**R. van Dam**

wijziging:  
tekeningnummer:  
**VK 31**  
project fase:  
**VK**