

Deze tekeningen betreffen alleen de vermelde optie.

De indeling van de standaardwoning kan per bouwnummer verschillen.

**Ontwerp: Hans Been Architecten BNA**

**OPTIETEKENING TYPE E2**




**Bosch & van Oers**  
BOUWKUNDIGEN B.V.


Postbus 25  
5473 ZG Heeswijk-Dinther  
Torenstraat 1  
Tel 0413-296099  
Fax 0413-296103  
E-mail buro@boschvanoers.nl

opdracht :  Slokker  
Slokker Bouwgroep B.V. (vestiging Huizen)  
Lindenlaan 75  
Postbus 55 1270 AB Huizen  
035-5284300


project :  
Het bouwen van 18 2 onder 1 kap woningen  
bouwvelden 02, 03 en 04 plan Vijverpark Haarlem

werkno. :	B18020
blad :	OP-03
schaal :	1:50/100
formaat :	A3
getekend	TH
datum :	09-11-2018
gewijzigd	

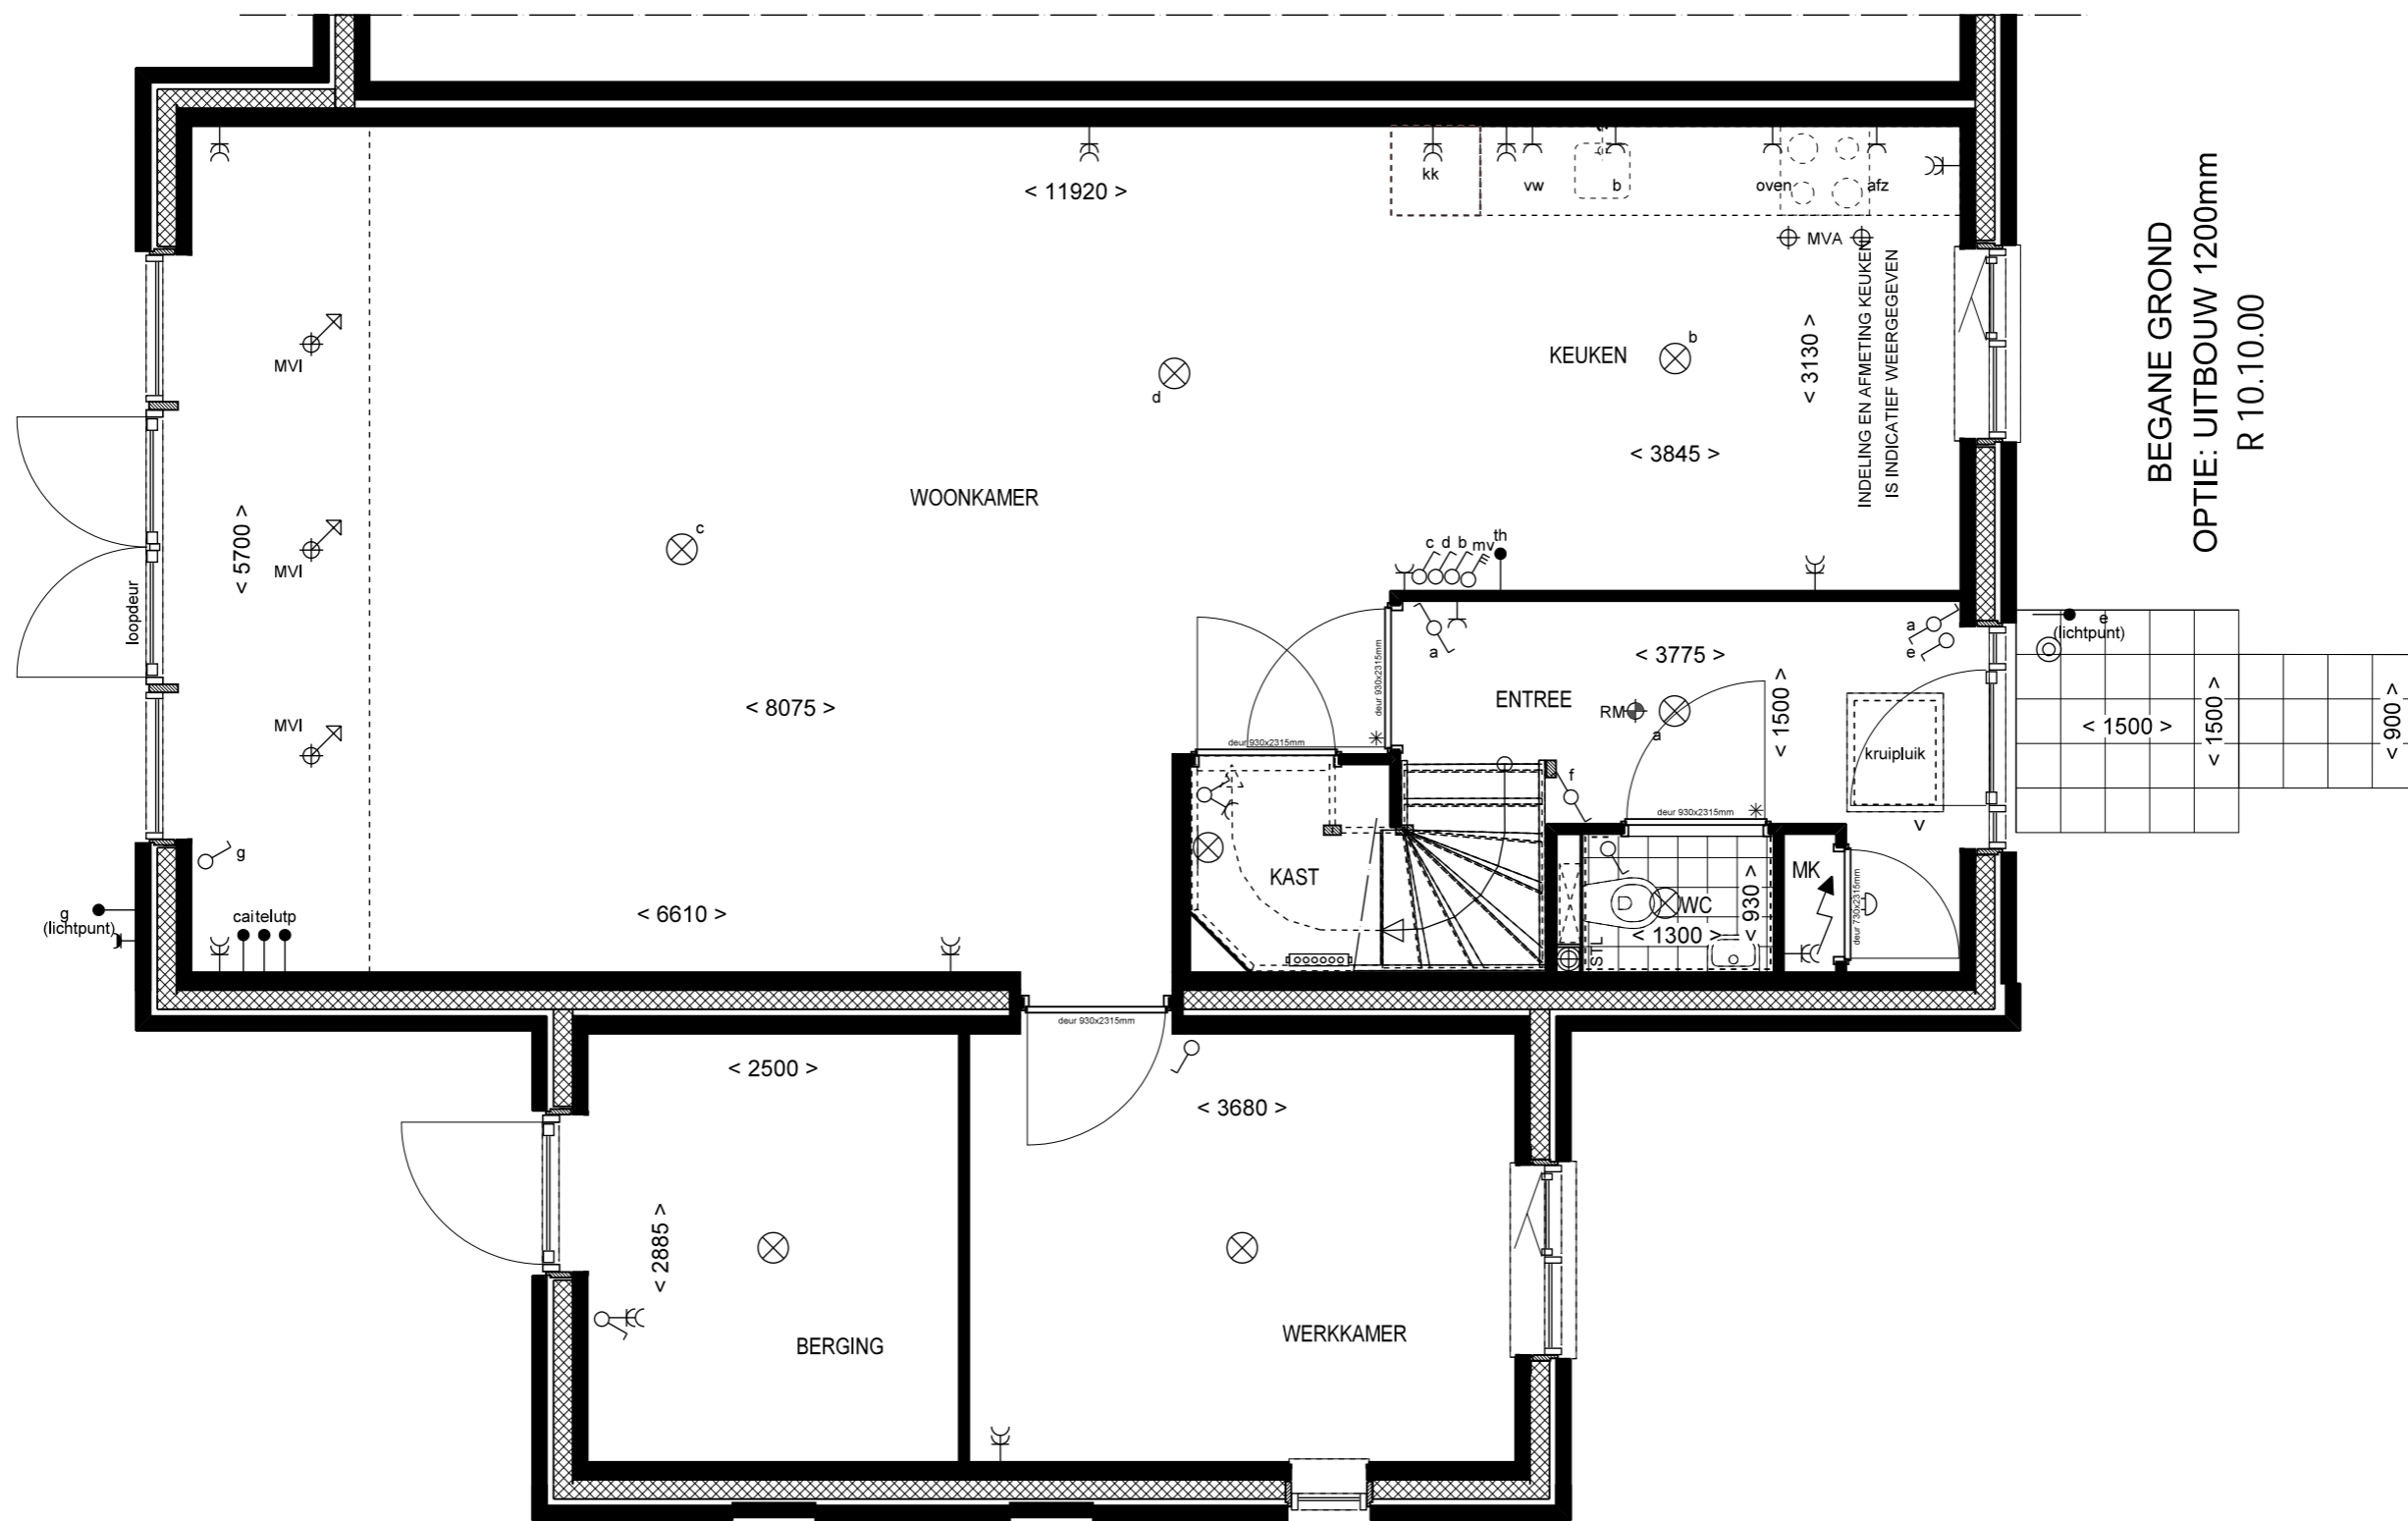

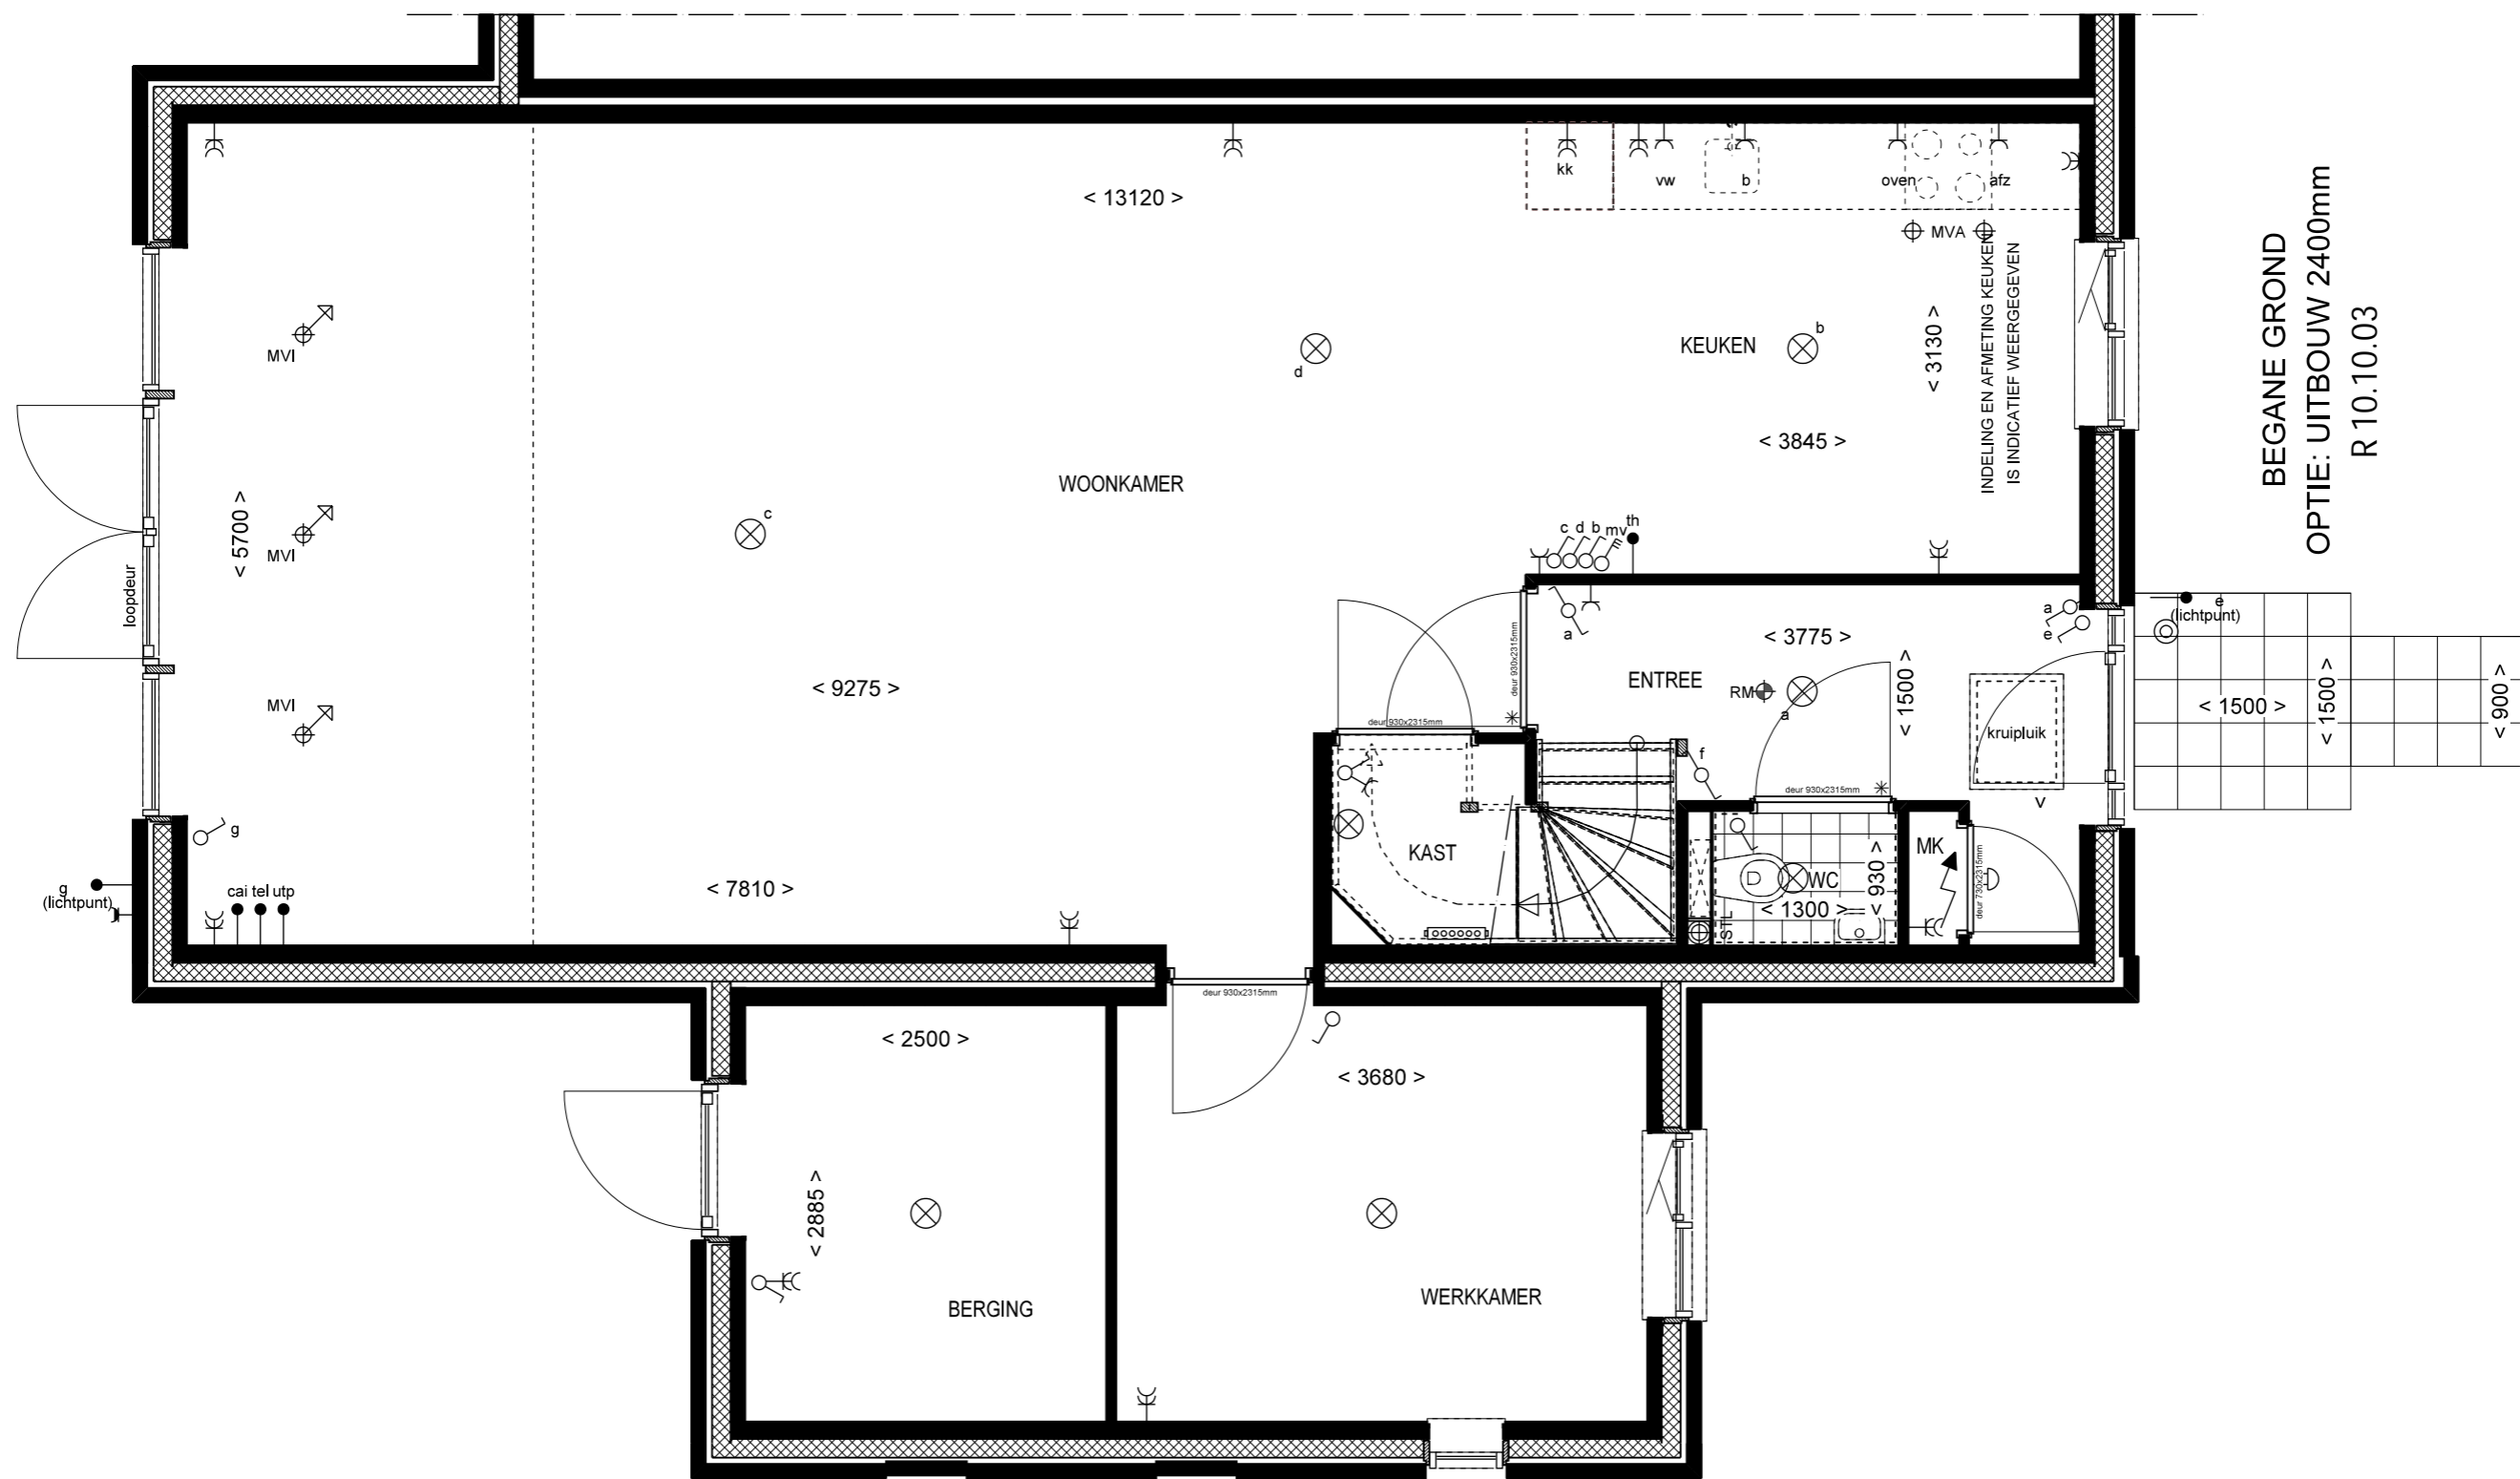


BEGANE GROND  
 OPTIE: UITBOUW 2400mm  
 R 10.10.03

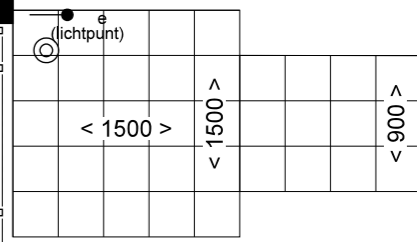




ACHTERGEVEL  
OPTIE: UITBOUW 1200/2400mm  
UITBOUW VAN 2400mm


ACHTERGEVEL  
OPTIE: UITBOUW 1200/2400mm  
UITBOUW VAN 2400mm

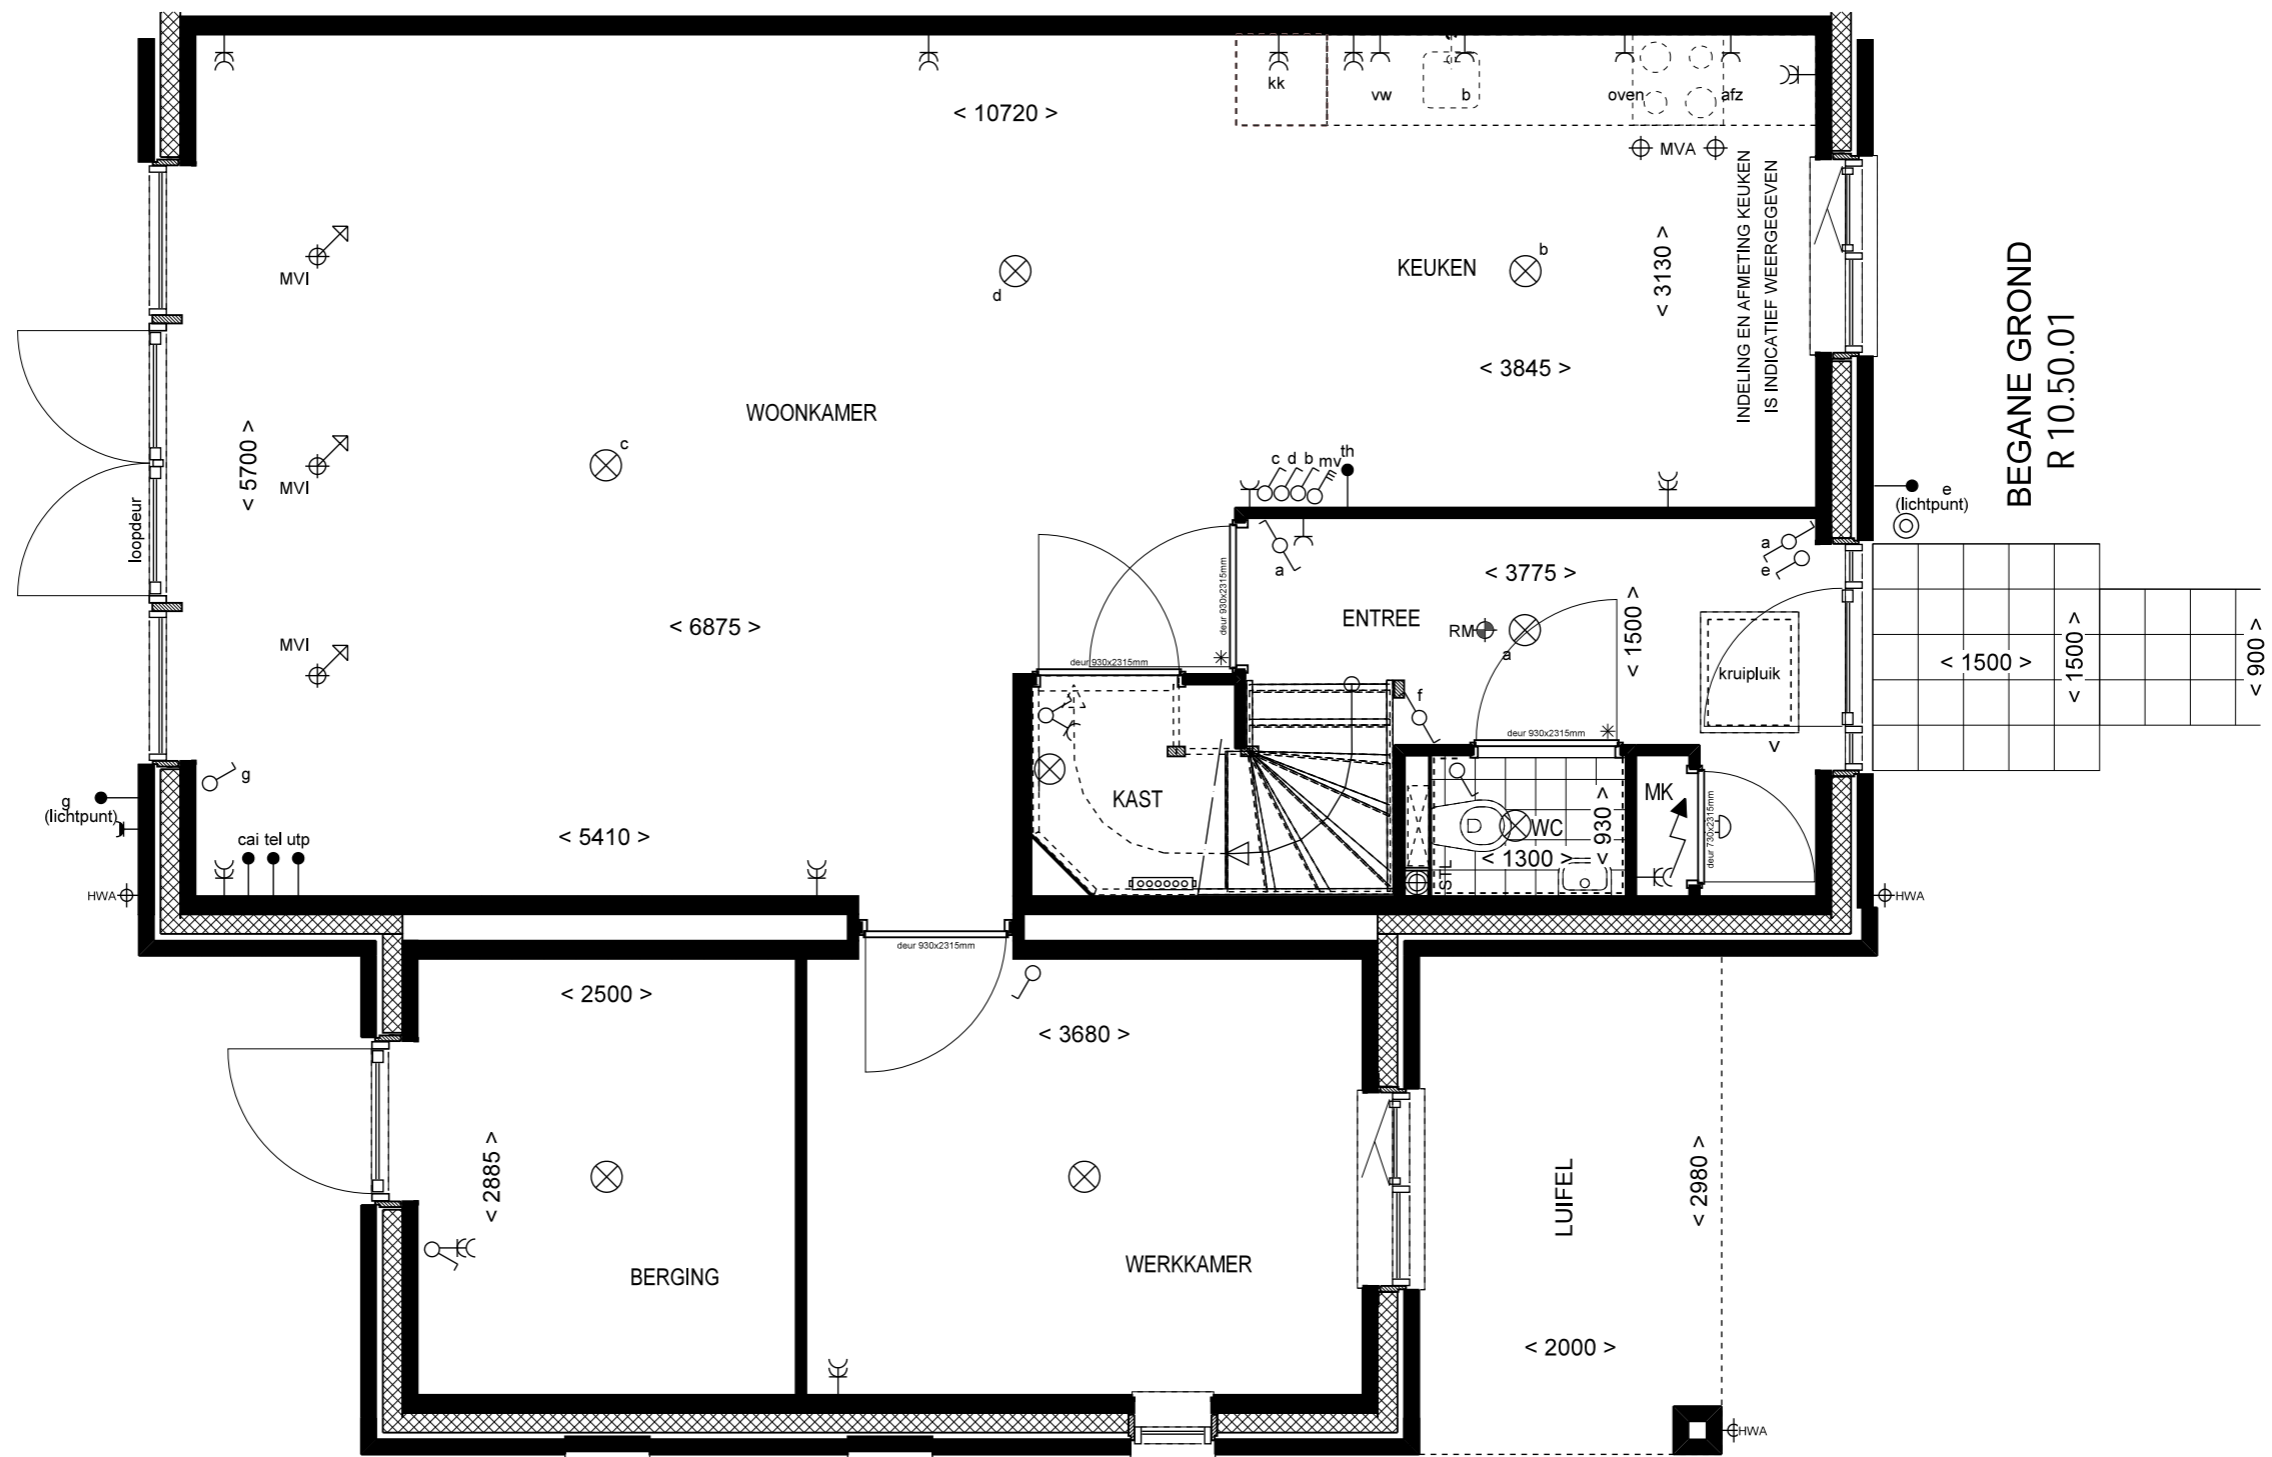



VOORGEVEL  
OPTIE: LUIFEL

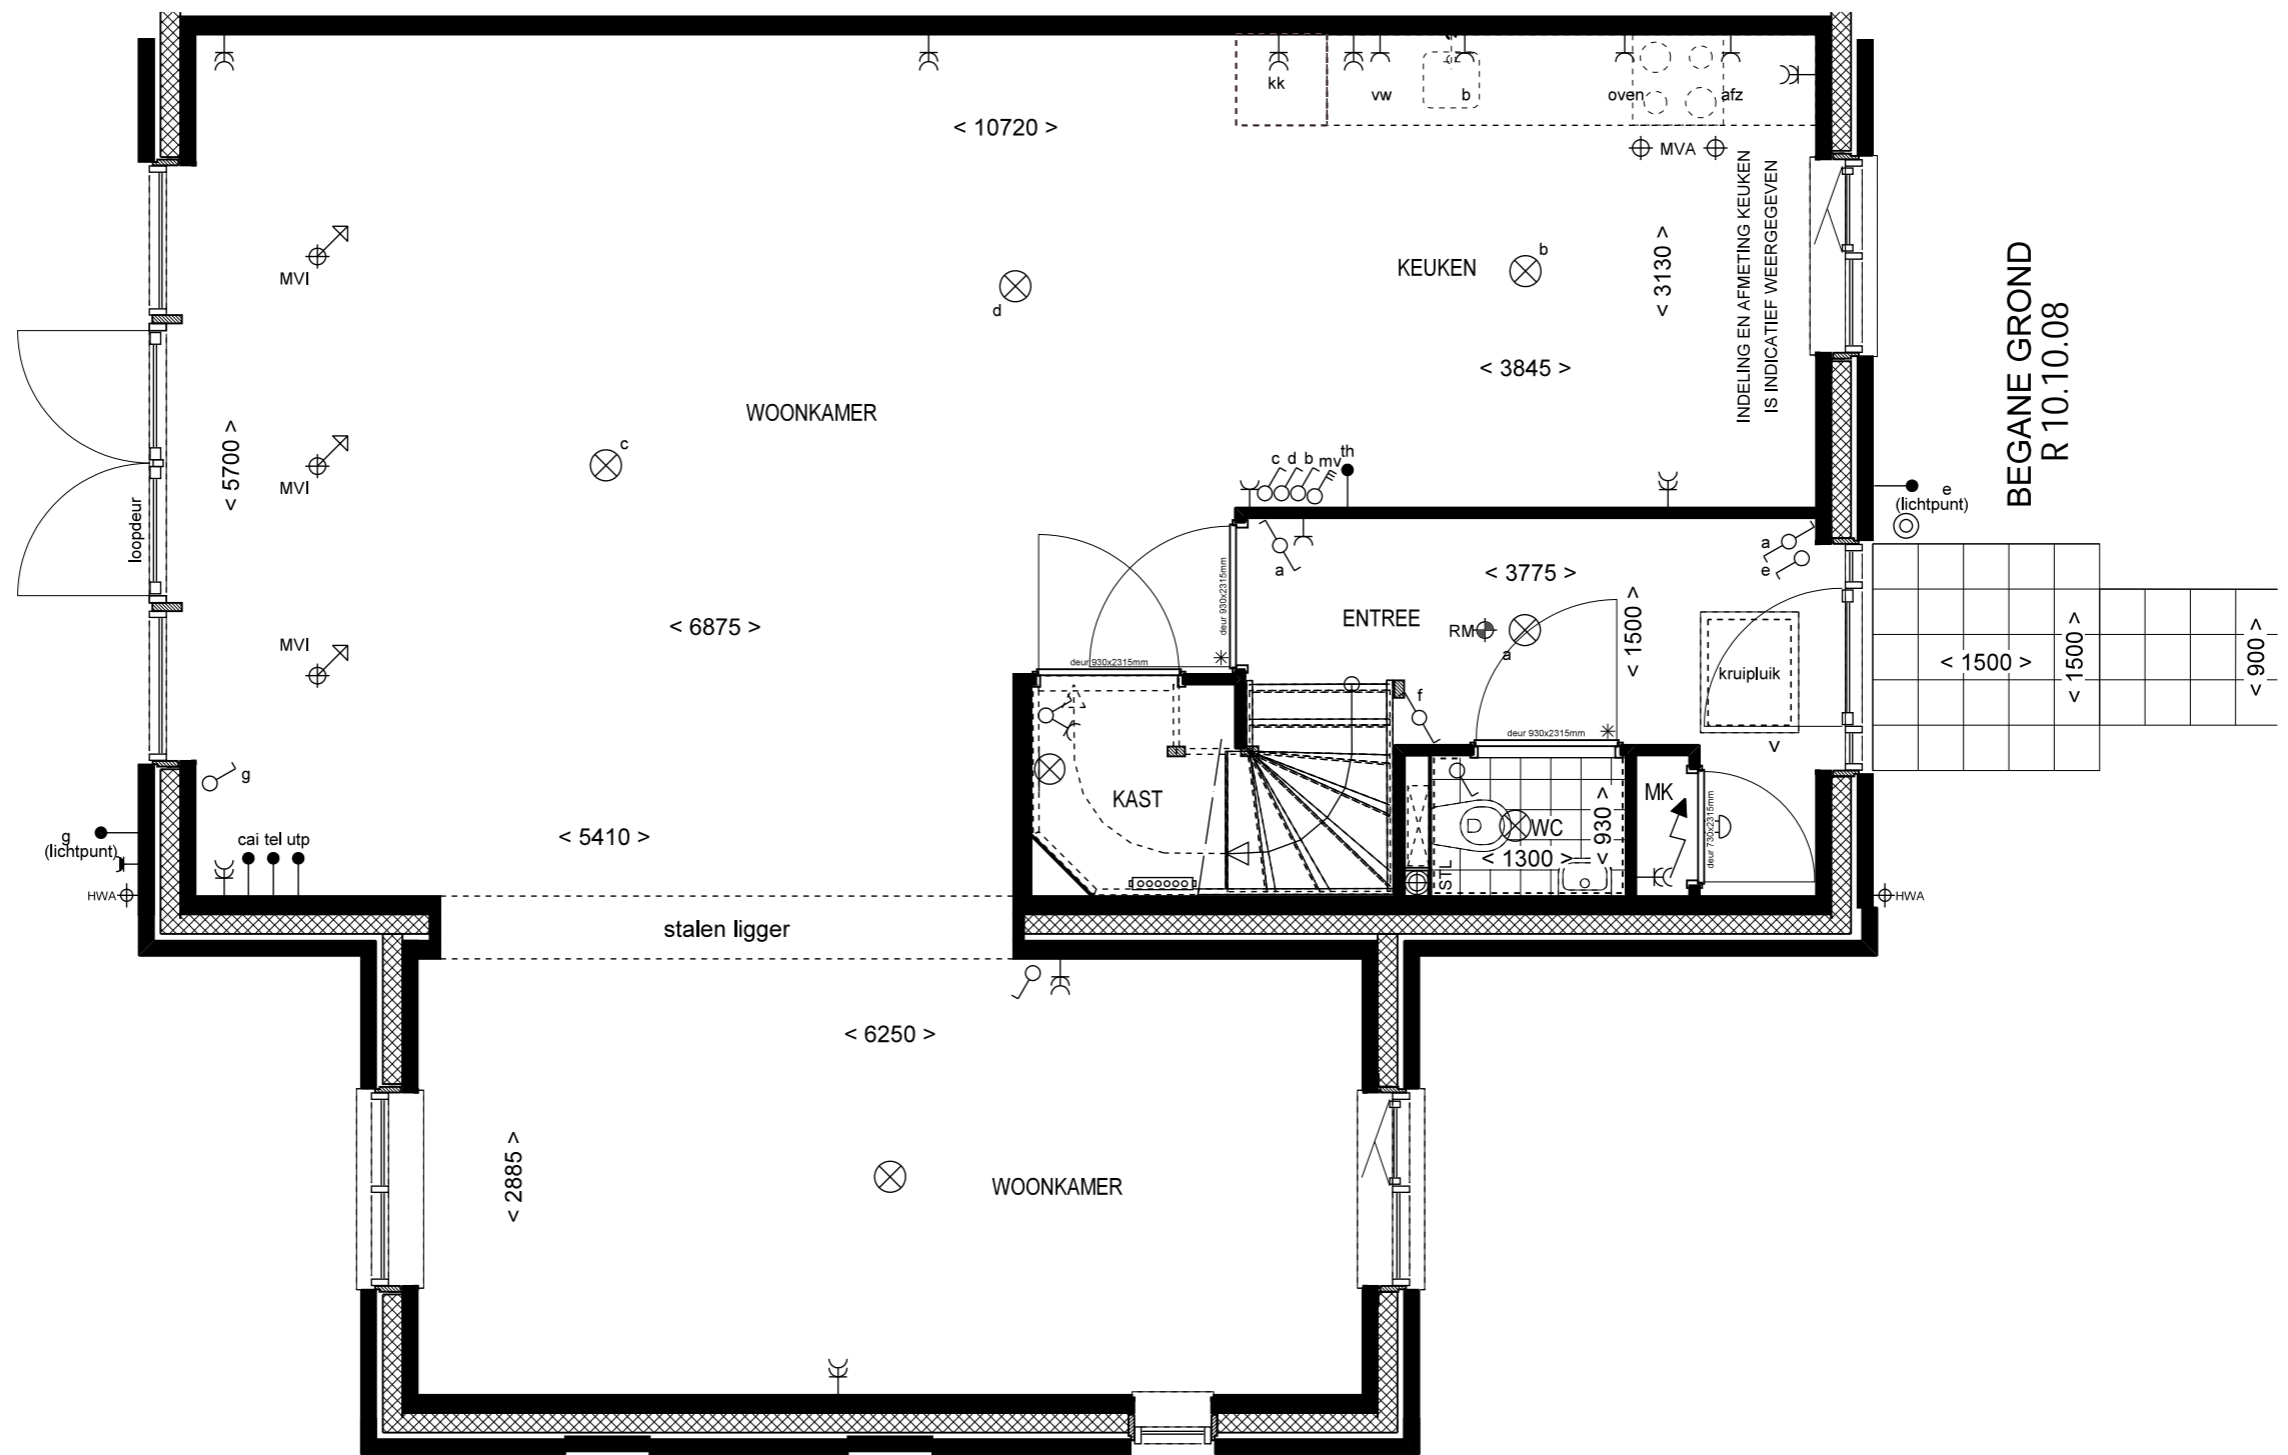

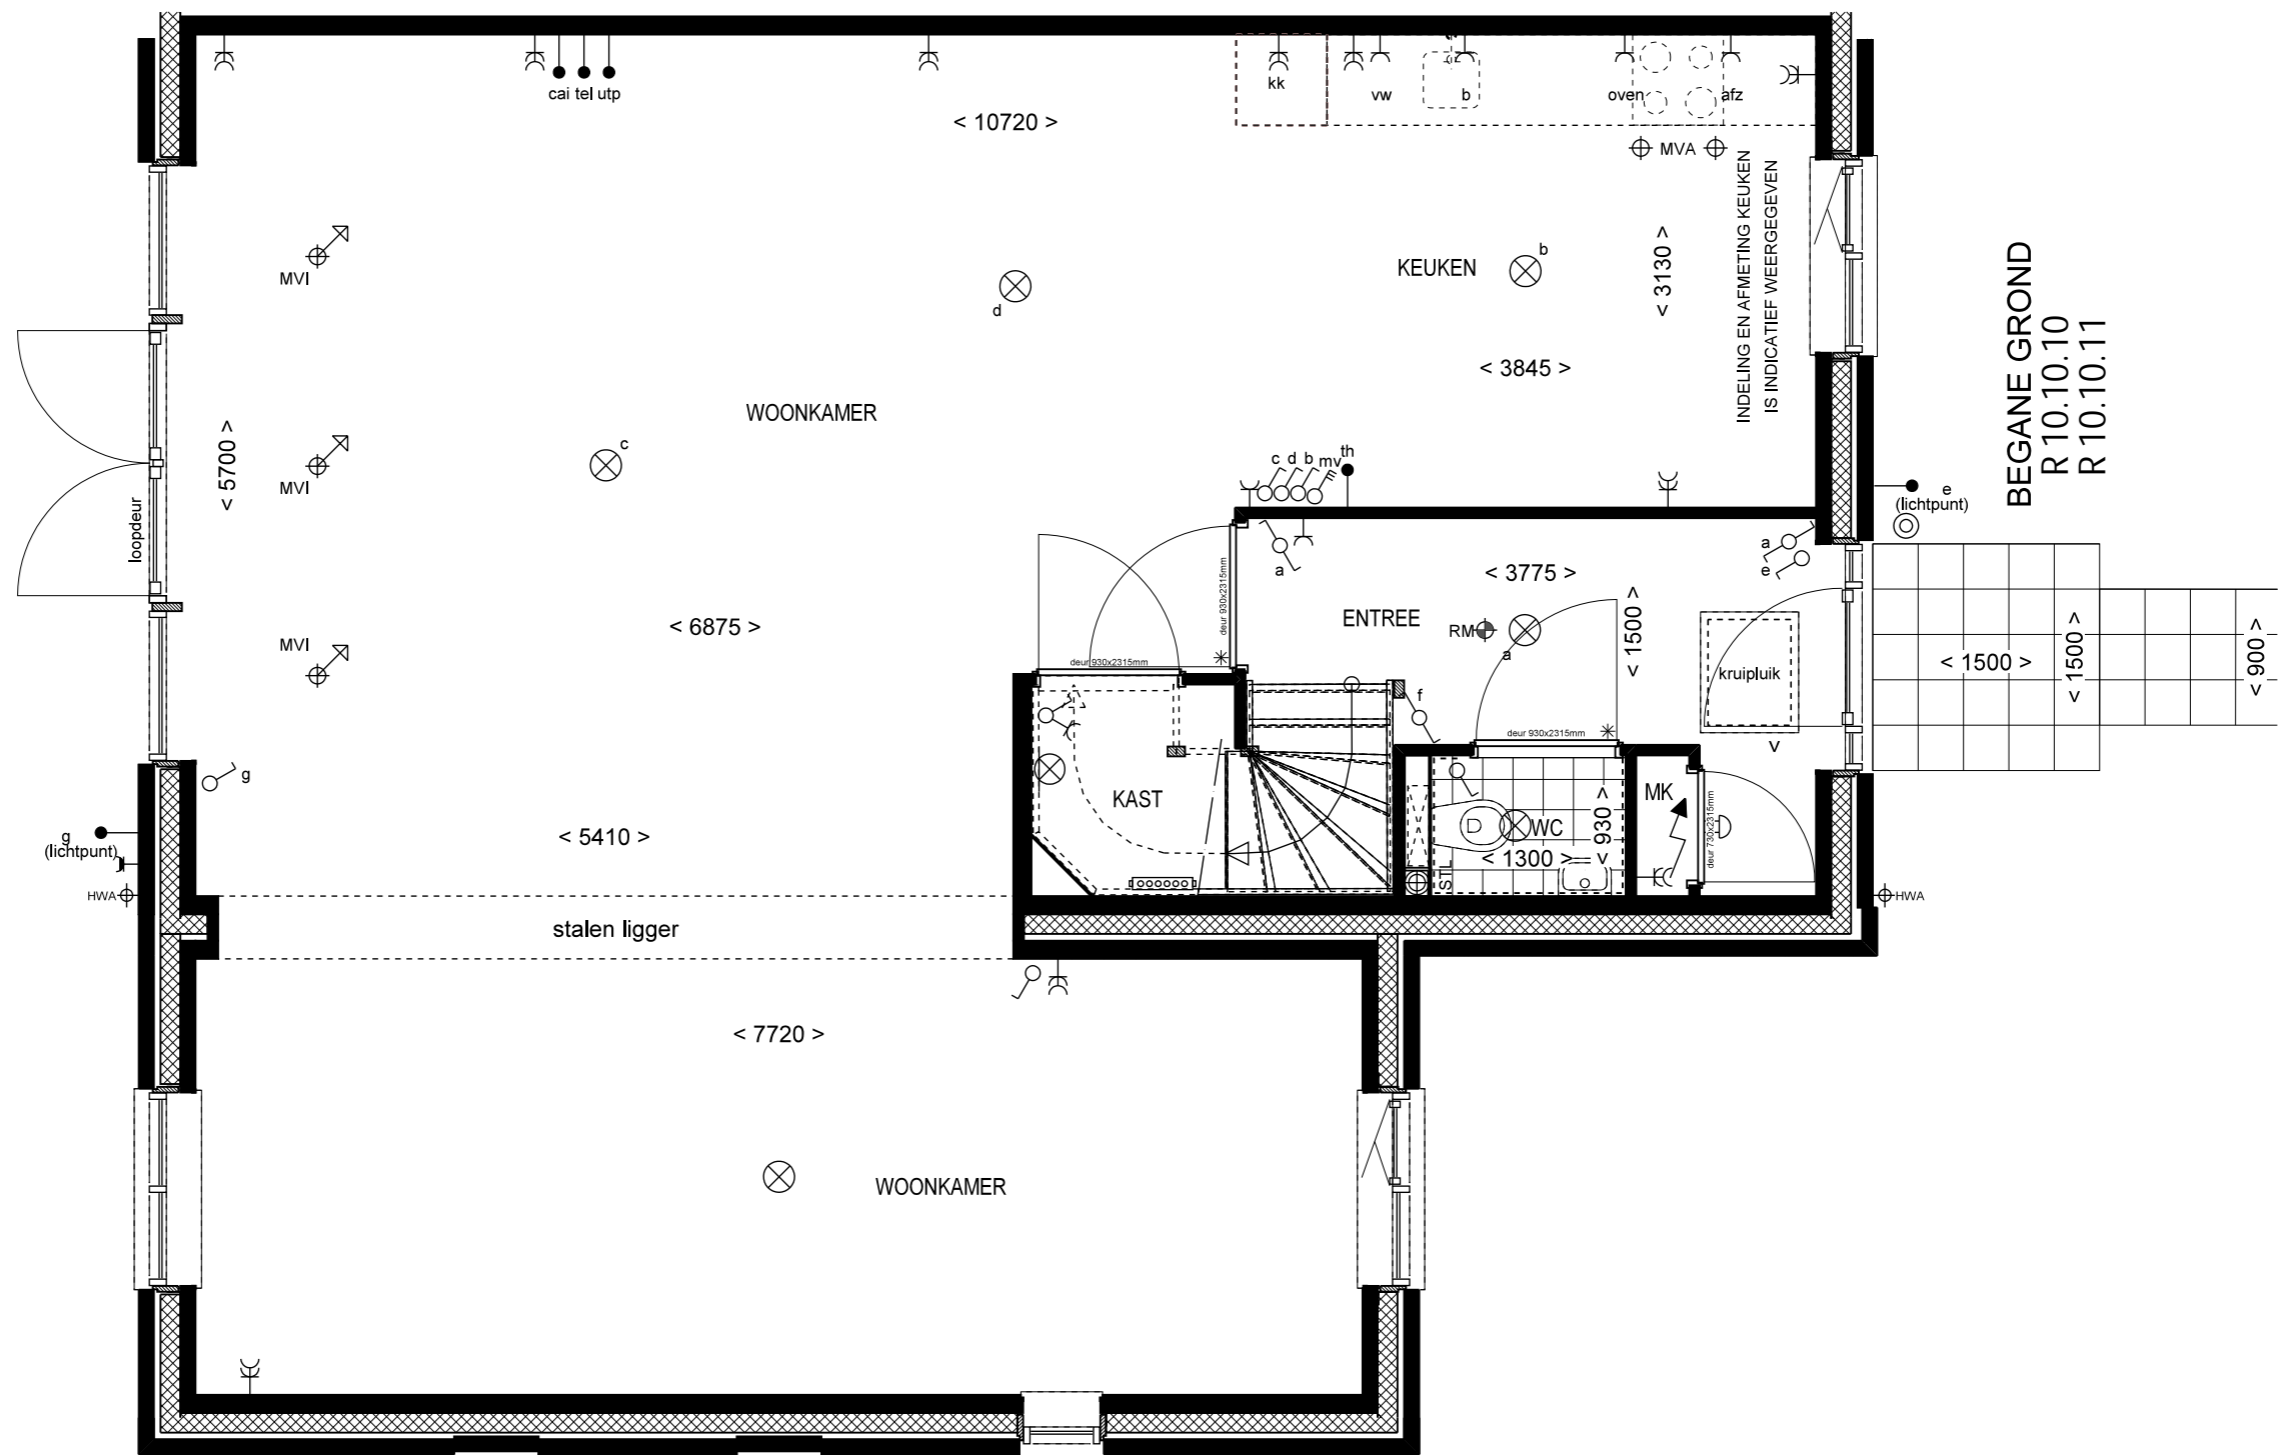






ACHTERGEVEL  
OPTIE: VERGROTEN WOONKAMER

ACHTERGEVEL  
OPTIE: VERGROTEN WOONKAMER  
ACHTERGEVEL GELIJK

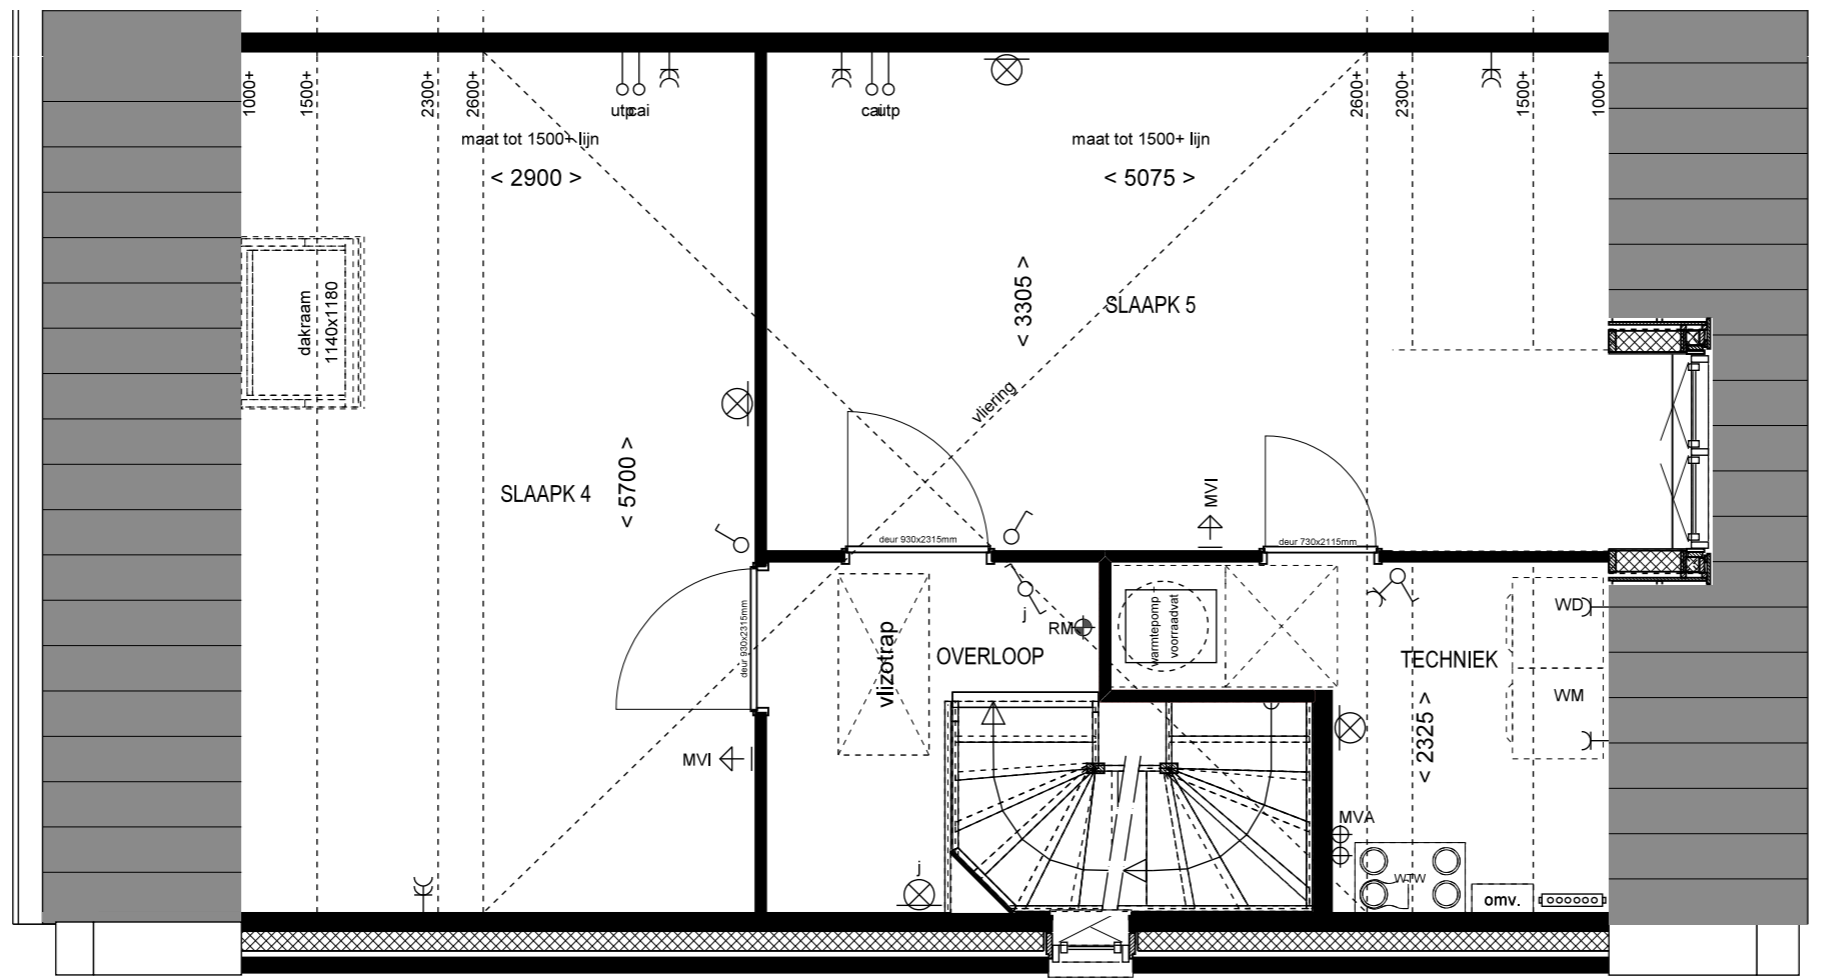


2e VERDIEPING  
 OPTIE: ZOLDERINDELING MET DAKVENSTER ACHTERGEVEL  
 R 10.30.03  
 R 10.40.07



ACHTERGEVEL  
OPTIE: INDELING ZOLDER MET DAKVENSTER

ACHTERGEVEL  
OPTIE: INDELING ZOLDER MET DAKVENSTER

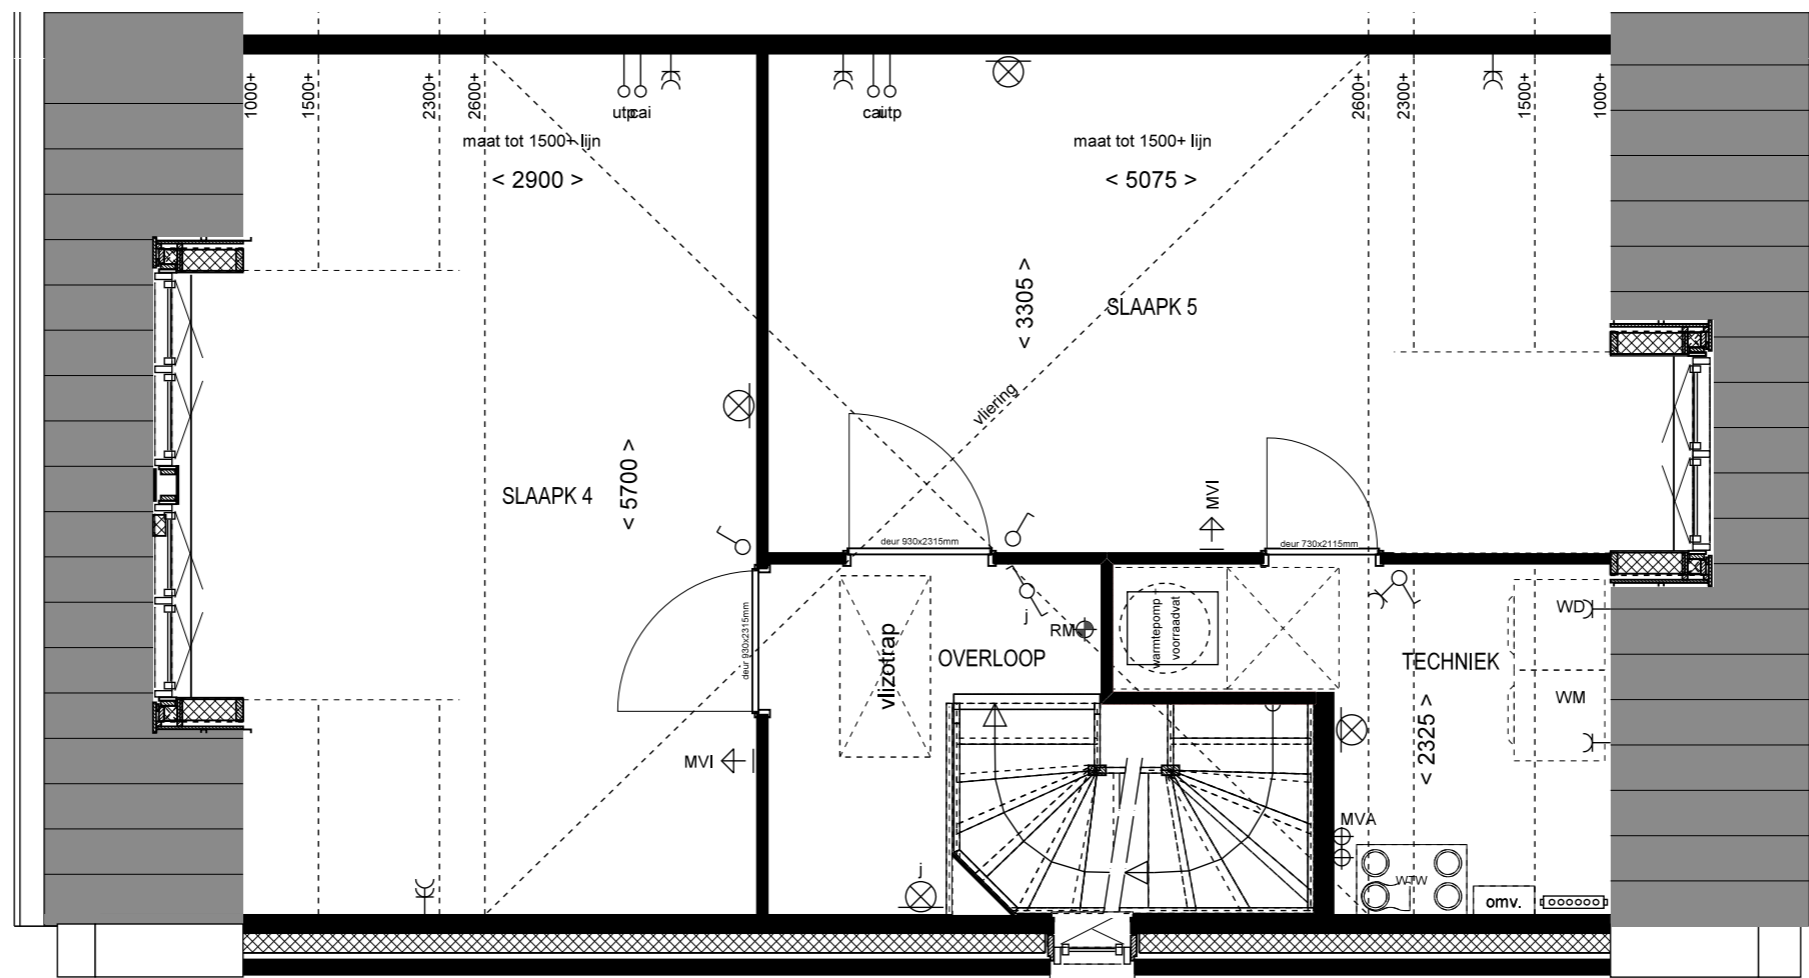


2e VERDIEPING  
 OPTIE: ZOLDERINDELING MET DAKVENSTER ACHTERGEVEL  
 R 10.30.00  
 R 10.40.08



ACHTERGEVEL  
OPTIE: INDELING ZOLDER MET DAKKAPEL ACHTERGEVEL

ACHTERGEVEL  
OPTIE: INDELING ZOLDER MET DAKKAPEL ACHTERGEVEL

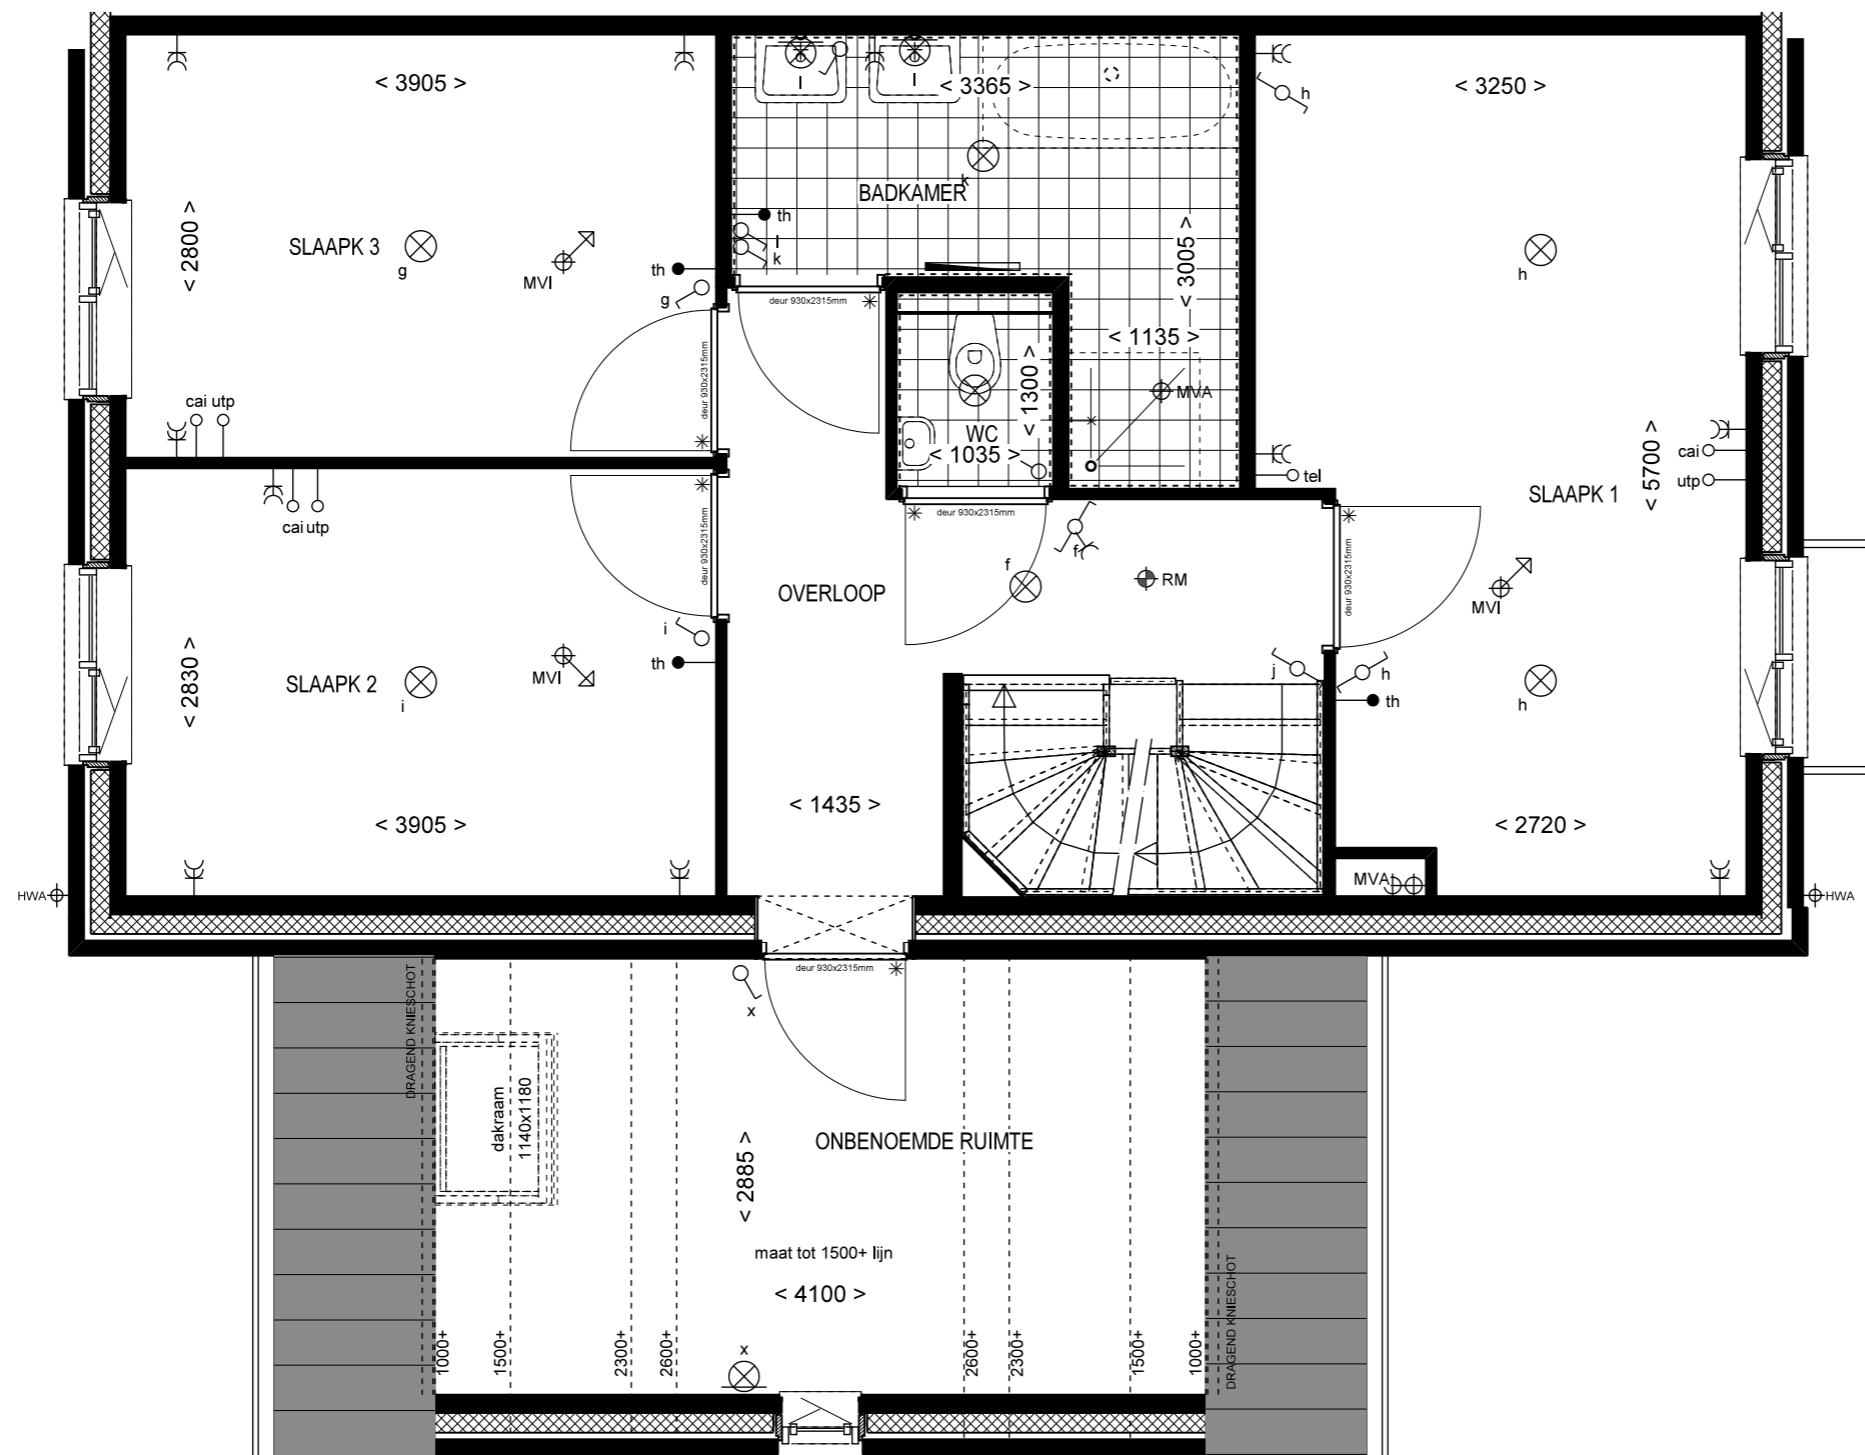

1e VERDIEPING  
 OPTIE: DAKVENSTER 1140x1180mm ACHTERZIJDE  
 R 10.30.02



1e VERDIEPING  
 OPTIE: DAKVENSTER 1140x1180mm ACHTERZIJDE  
 R 10.30.02



ACHTERGEVEL

OPTIE: DAKVENSTER 1140x1180mm ACHETRZIJDE

ACHTERGEVEL

OPTIE: DAKVENSTER 1140x1180mm ACHETRZIJDE