


achtergevel

1b

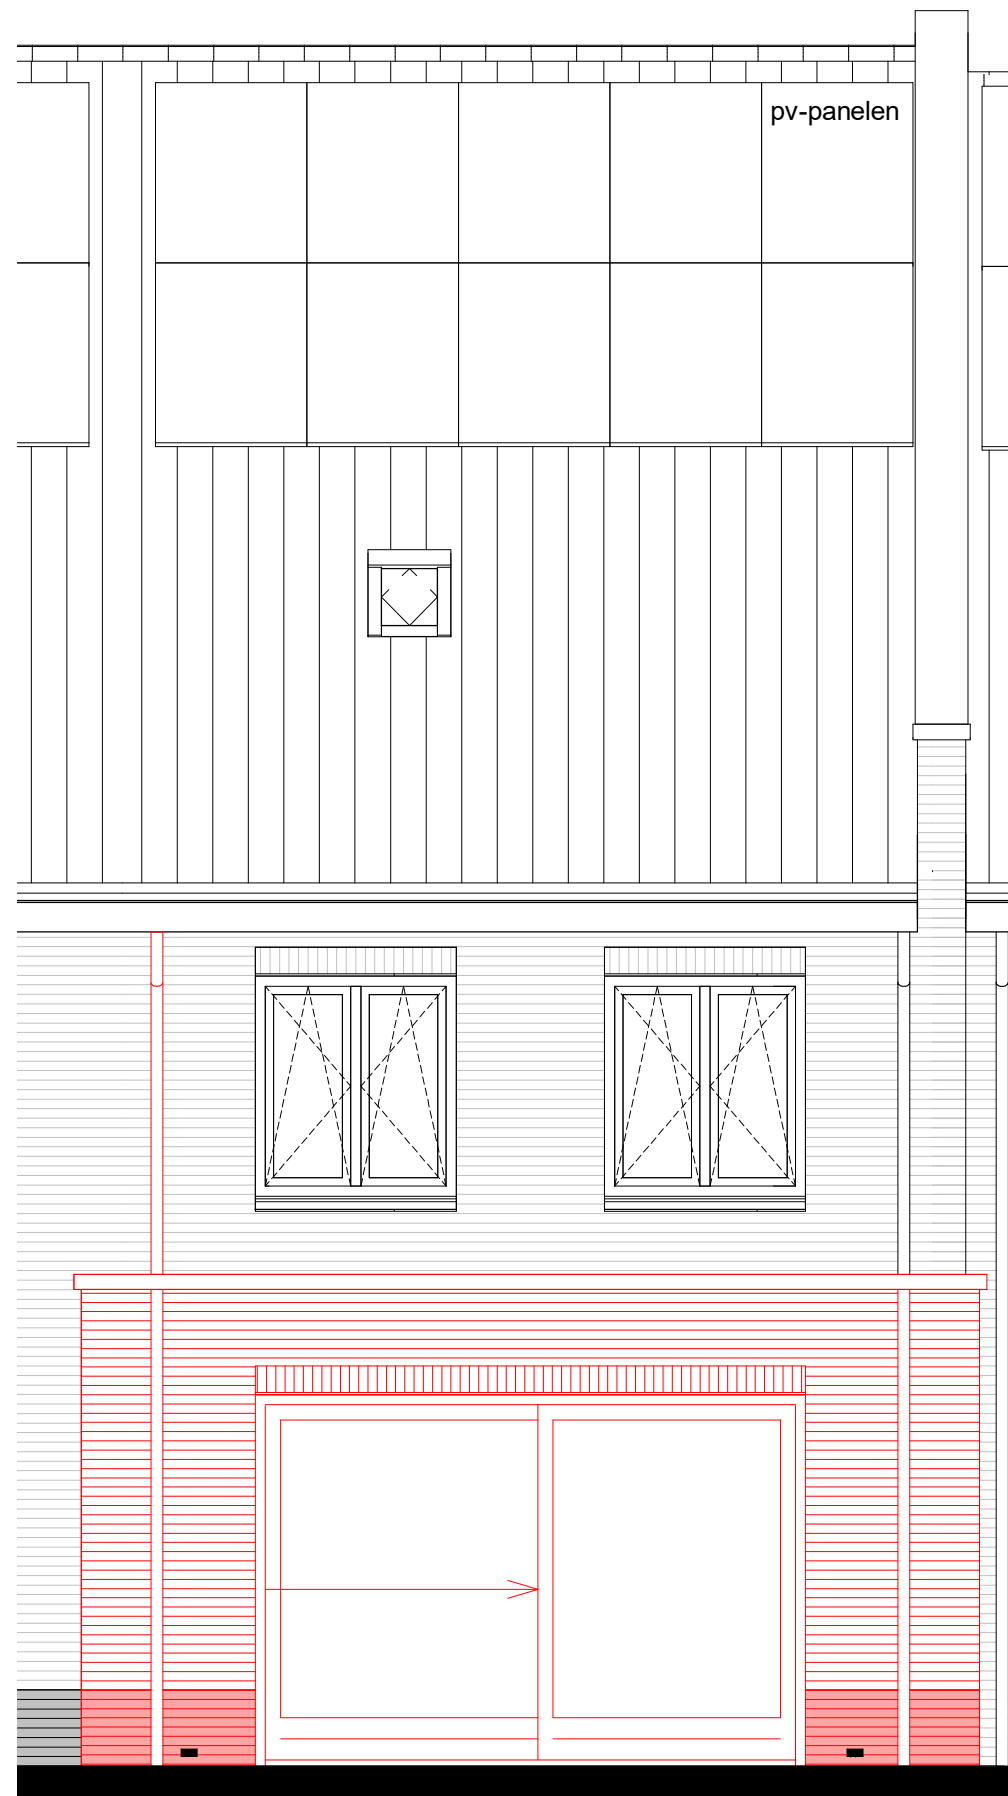

achtergevel

1a / 2

—Renvooi: opties—

- 1a schuifpui 2-delig
- b schuifpui 4-delig


- 2 uitbouw 1200 / 2400mm
- 3 dakkapel
- 4 zolder indeling

- 6a buitenkraan voorgevel
- 6b buitenkraan achtergevel


projectnummer:
C0211
datum:
06-05-2022

schaal:
1 : 50
laatste wijziging:

tekeningnummer:
VKO1-1

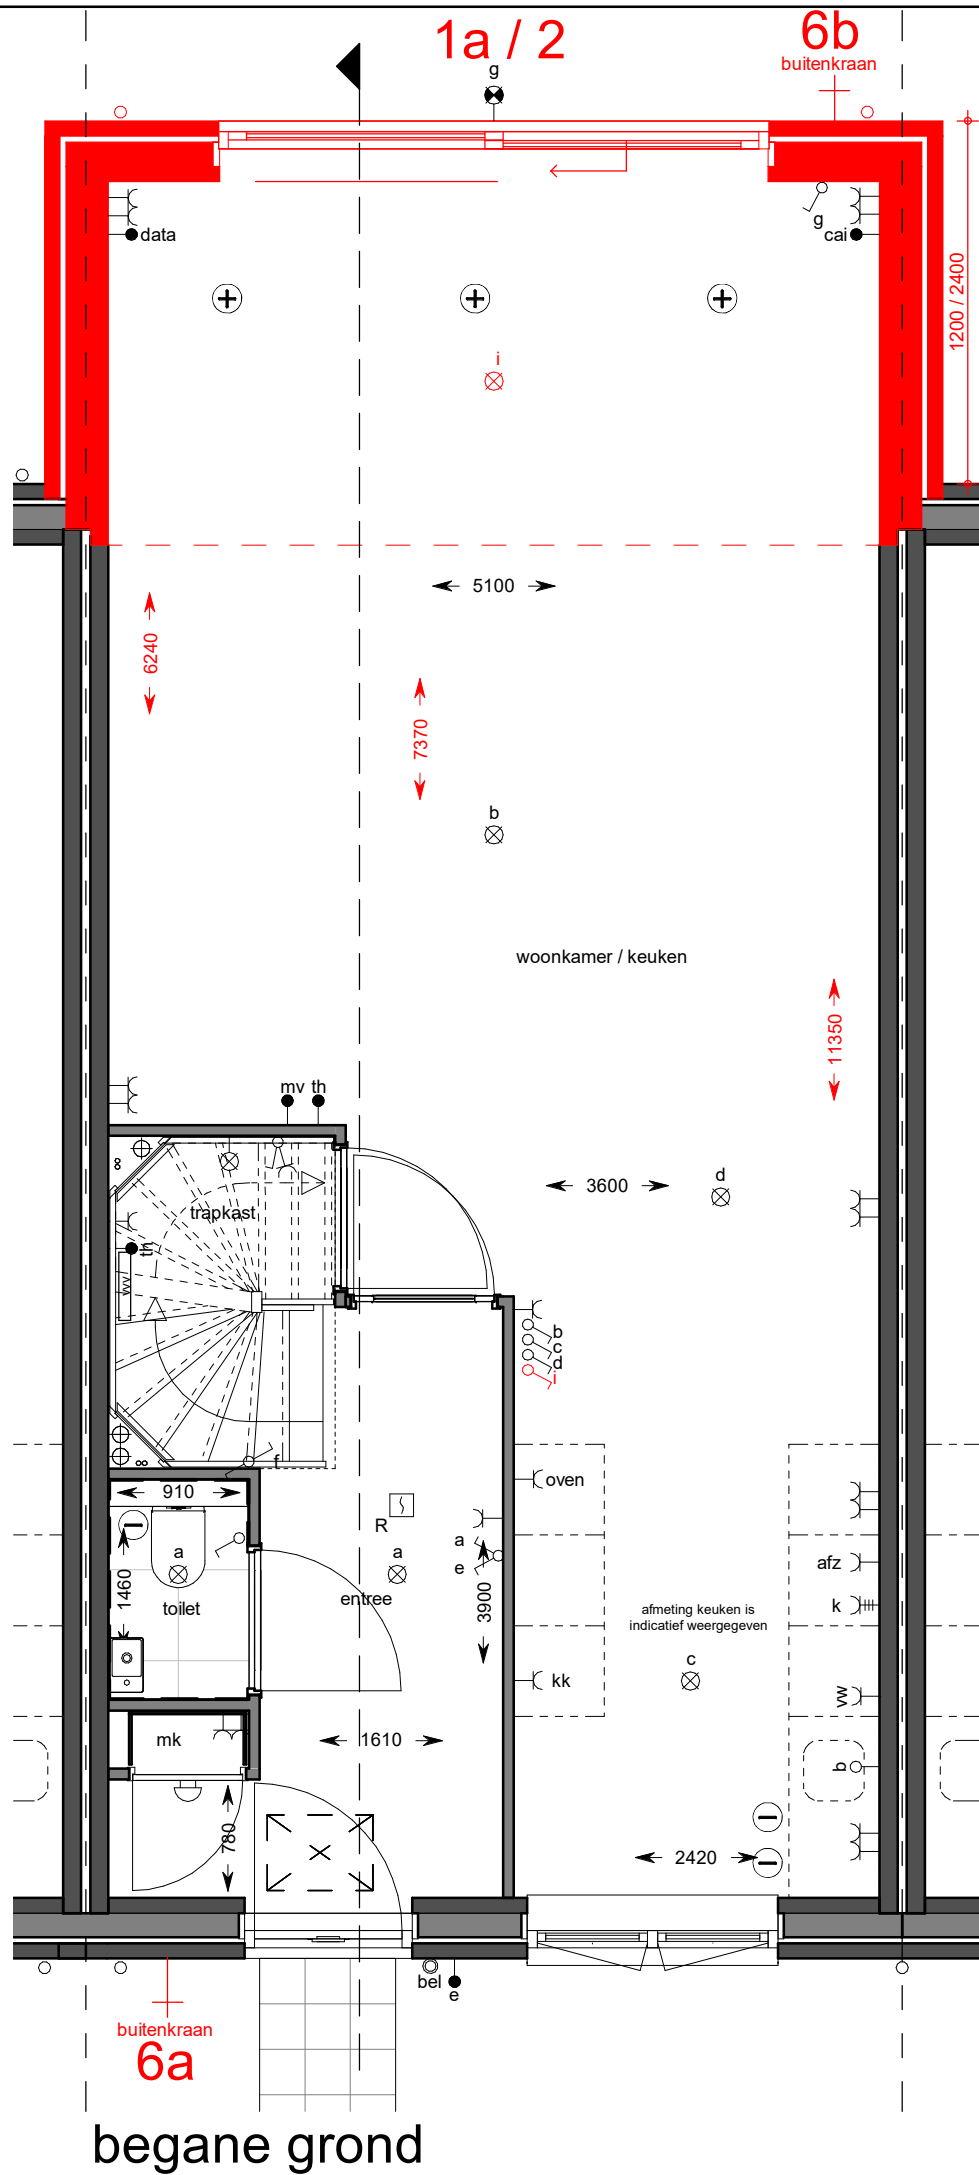

begane grond

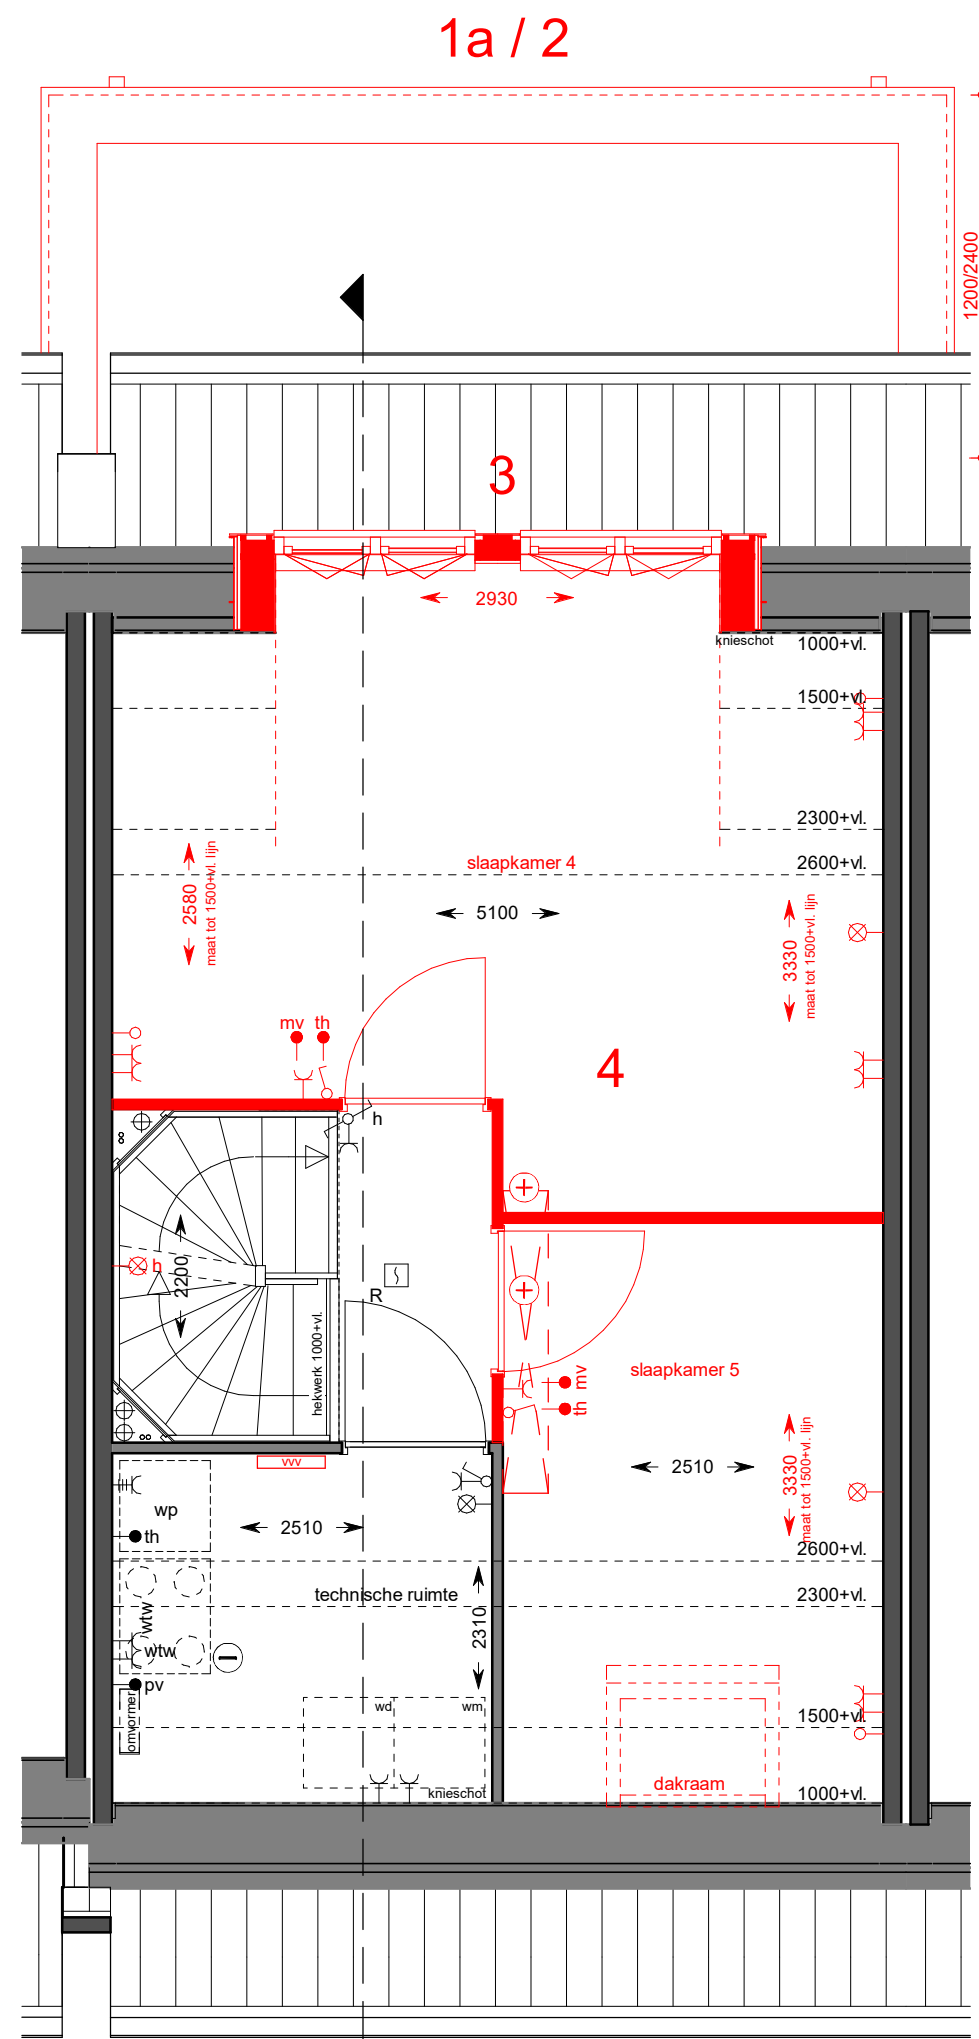

tweede verdieping


—Renvooi: opties—

- 1a schuifpui 2-delig
- b schuifpui 4-delig
- 2 uitbouw 1200 / 2400mm
- 3 dakkapel
- 4 zolder indeling
- 6a buitenkraan voorgevel
- 6b buitenkraan achtergevel

projectnummer:
C0211
datum:
06-05-2022

schaal:
1 : 50
laatste wijziging:

tekeningnummer:
VKO1-2

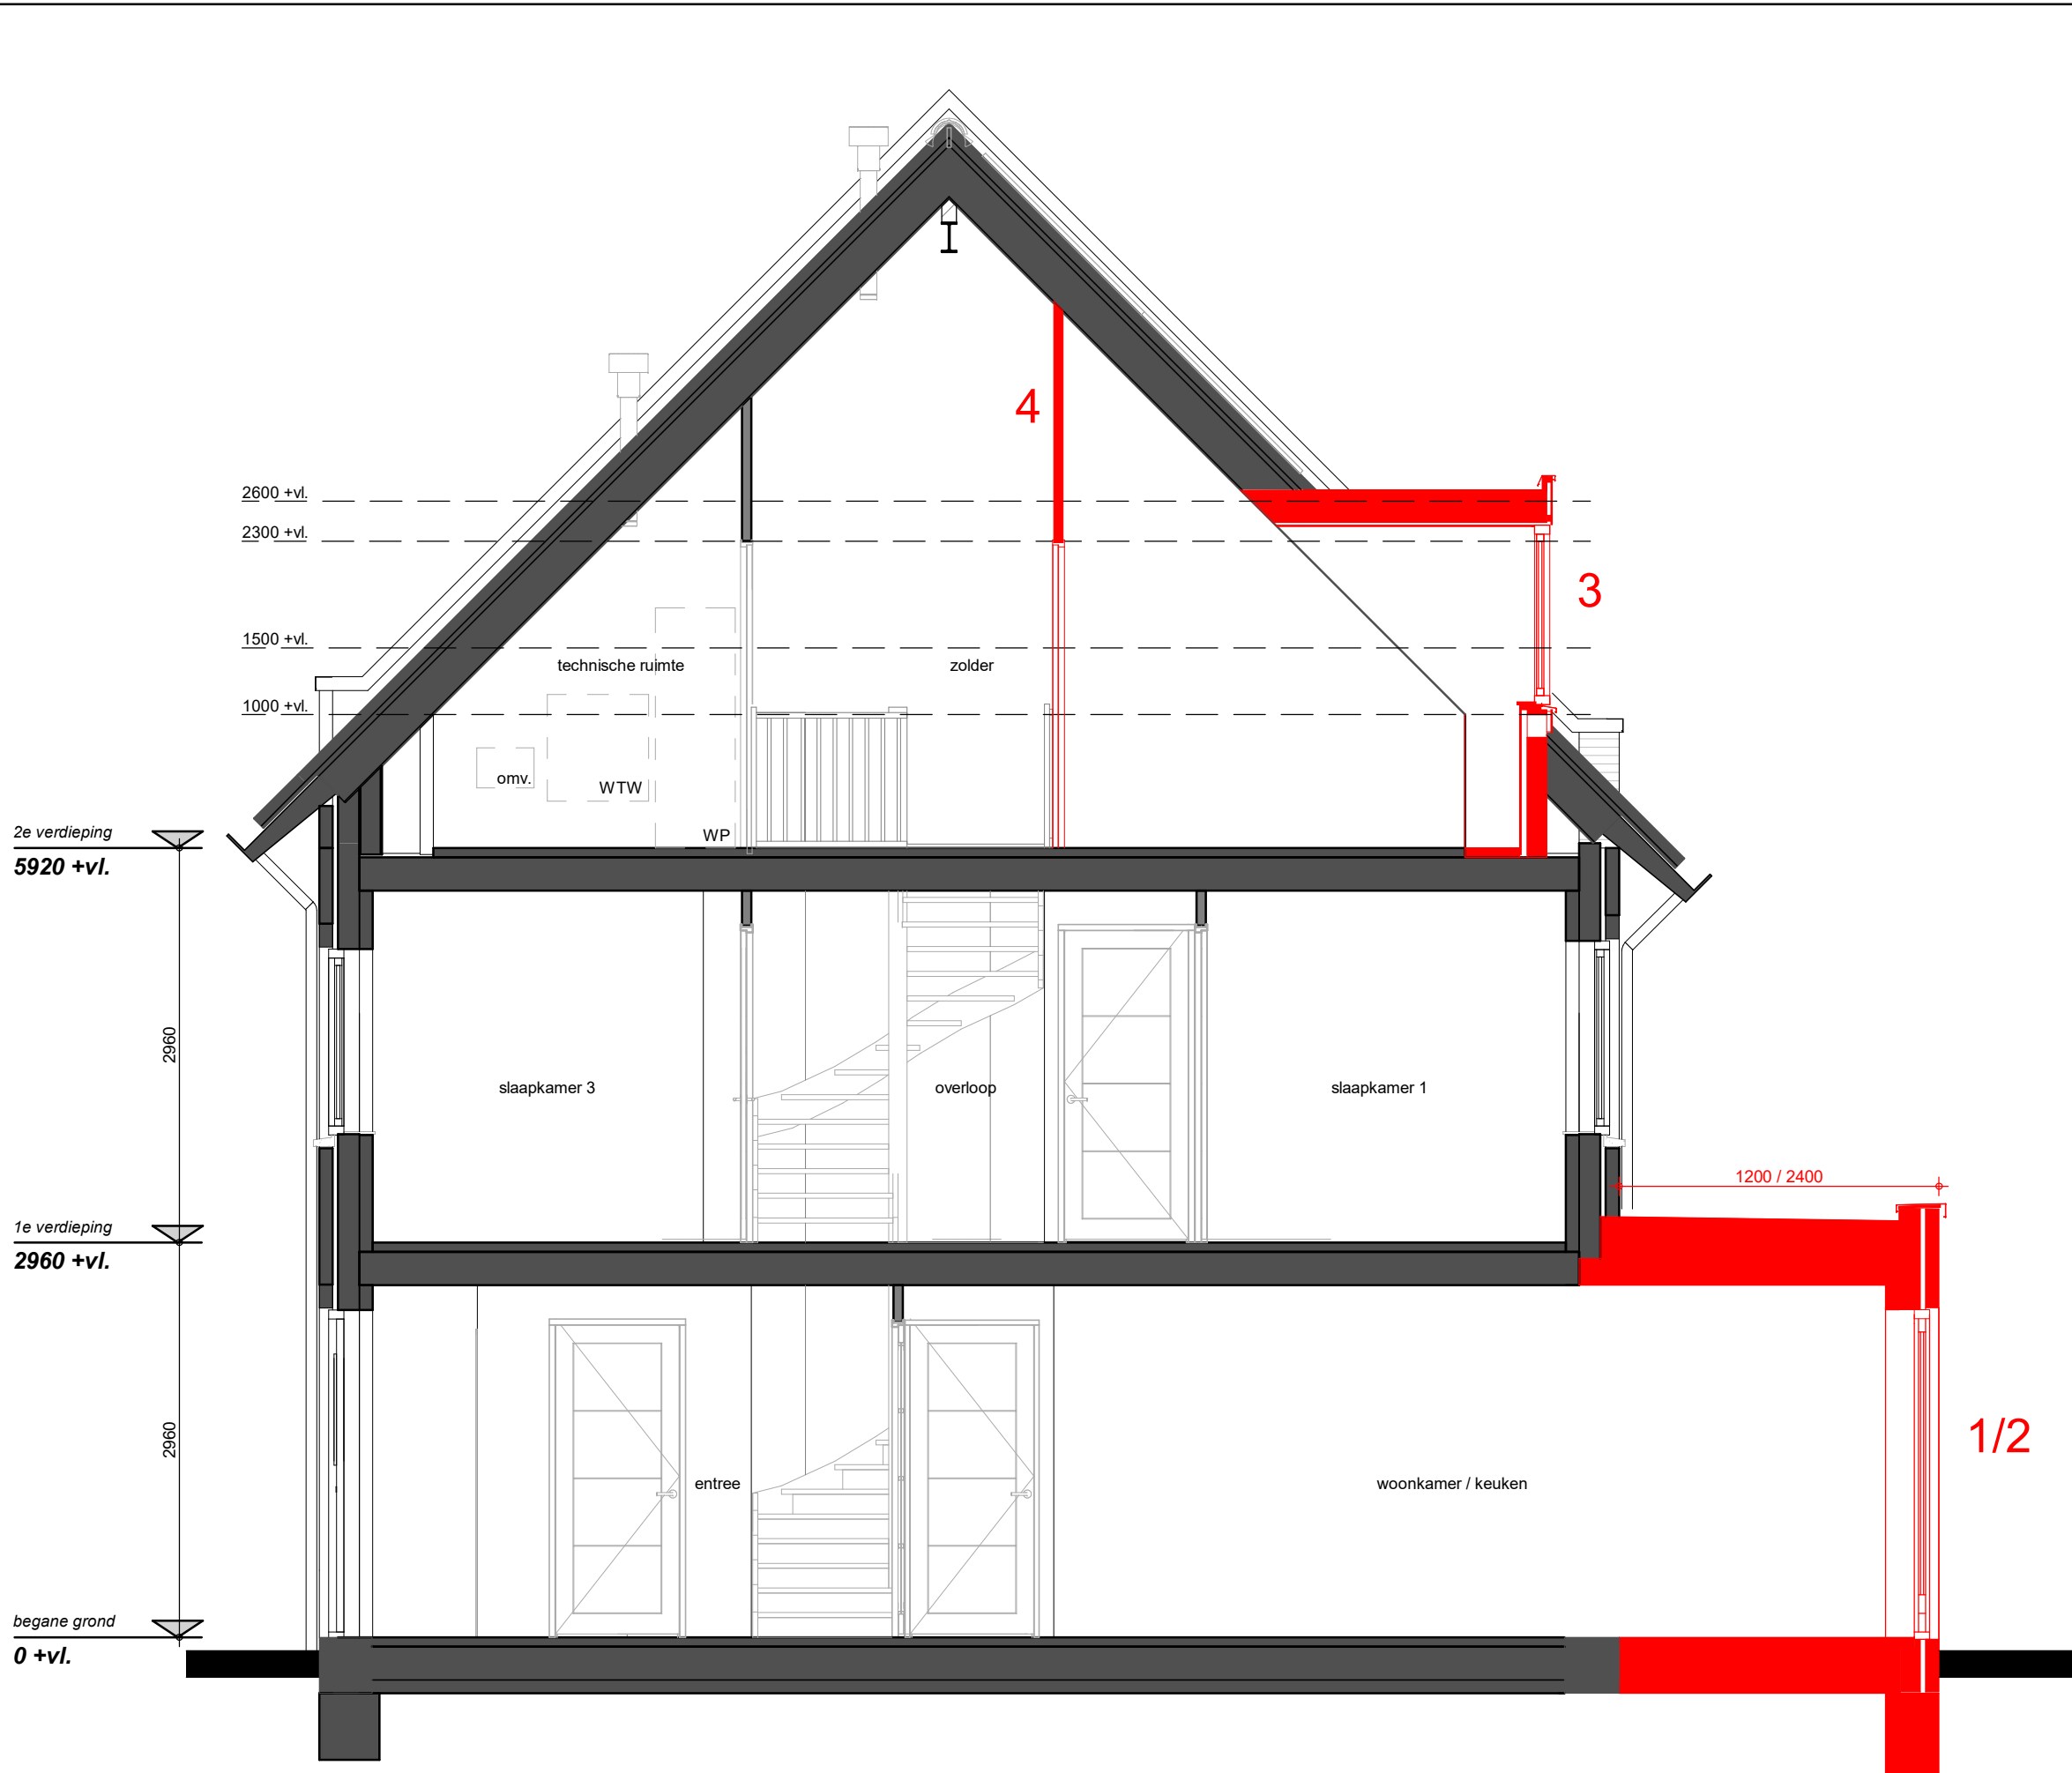

- Renvooi: opties—
- 1a schuifpui 2-delig
 - b schuifpui 4-delig
 - 2 uitbouw 1200 / 2400mm
 - 3 dakkapel
 - 4 zolder indeling
 - 6a buitenkraan voorgevel
 - 6b buitenkraan achtergevel

doorsnede

projectnummer: **C0211** schaal: **1 : 50** tekeningnummer:
 datum: **06-05-2022** laatste wijziging: **VKO1-3**