HAARLEM

VIJVERPARK

Blokoverzichten met
aantekeningen over

- kleur van het metselwerk
- kleur en hoogte van de plinten
- kleur van de tuinmuren

VOORLOPIG ONTWERP 03-10-2016

HANS BEEN
ARCHITECTEN BNA

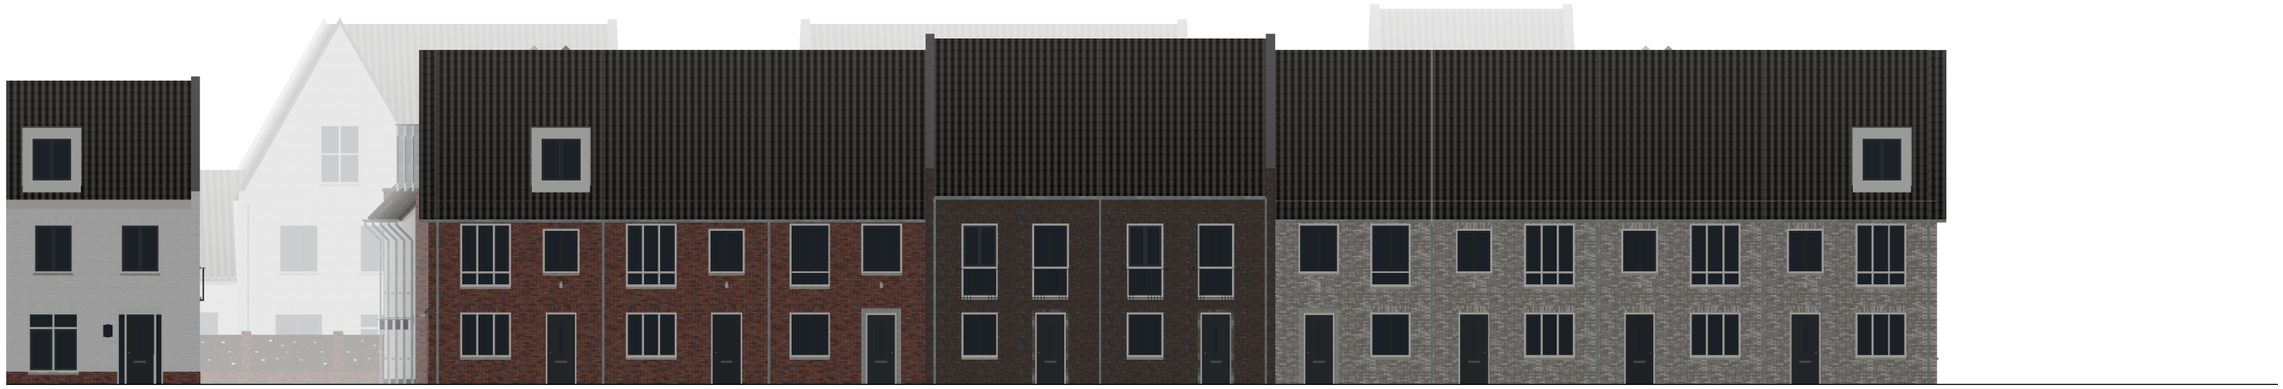

9 8 7 6 5 4 3 2 1

rood bruin grijs

14

rode plint die de hoogte heeft van de tuinmuur

rode tuinmuur met bruine opvulling

13 12 11 10

keim met lage antraciete plint in voorgevel

9

rode berging, rode tuinmuur met bruine invulling

HAARLEM

VIJVERPARK

HANS BEEN ARCHITECTEN BNA

BLOKAANZICHT BLOK 1
1:200

19 18 17 16 15 14

Alle woningen rood of gekeimd. Overal een lage antraciete plint.

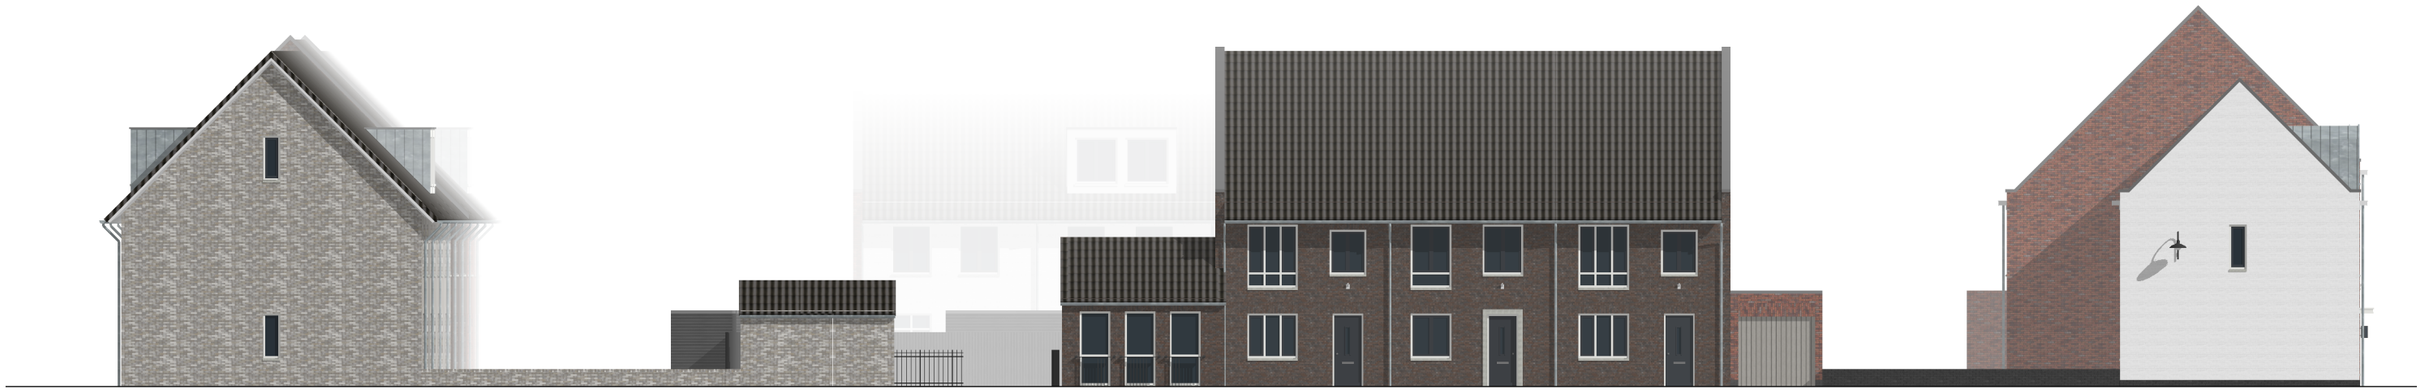

1 22 21 20 19

grijs ook tuinmuur en berging zijn grijs bruin rode garage antraciete tuinmuur keim met lage antraciete plint

HAARLEM

VIJVERPARK

HANS BEEN ARCHITECTEN BNA

BLOKAANZICHT BLOK 1
1:200

33 32 31 30 29 28 27 26 25 24 23

witte uitbouw
met lage antraciete voeg
alleen aan voorzijde

grijs

bruin

rood

gekeimd met hoge rode plint
aansluitend op tuinmuur

23

hoge rode plint in lijn
met tuinmuur

rode tuinmuur met
bruine opvulling

rode
berging

48 47 46 45

keim met lage antraciete plint in voorgevel

44

rood zonder plint
tuinmuur loopt over in kopgevel

HAARLEM

VIJVERPARK

HANS BEEN
ARCHITECTEN BNA

BLOKAANZICHT BLOK 2
1:200

44 43 42 41 40 39

rode uitbouw met lage
antraciete plint aan voorzijde

Alle woningen rood of gekeimd. Overal een lage antraciete plint.

39 38 37 36 35 34 33

rood zonder plint
tuinmuur loopt over in kopgevel

rode tuinmuur met
bruine opvulling

keim met lage antraciete plint in voorgevel

rode berging

rode tuinmuur met
bruine opvulling

grijze kopgevel met hoge rode plint die
overloopt in tuinmuur.
gekeimde uitbouw met hoge rode plint
aan achterzijde en kopgevel

HAARLEM

VIJVERPARK

HANS BEEN
ARCHITECTEN BNA

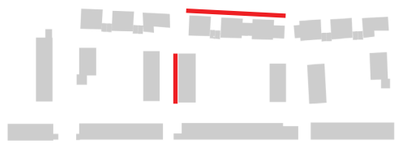

BLOKAANZICHT BLOK 2
1:200

57 56 55 54 53 52 51 50 49

keim
met hoge antraciete plint

bruin

grijs

rood

49

rood

rode tuinmuur met
bruine opvulling

rode berging

71 70 69 68 67

keim met lage antraciete plint in voorgevel

rode garage

rode tuinmuur met
bruine opvulling

66

Keim.
Hoge rode plint in lijn
met tuinmuur

HAARLEM

VIJVERPARK

HANS BEEN
ARCHITECTEN BNA

BLOKAANZICHT BLOK 3
1:200

66 65 64 63 62 61

Alle woningen rood of gekeimd. Overal een lage antraciete plint.

uitbouw zonder
plint ivm aansluiting
tuinmuur kopgevel

61 60 59 58 57

uitbouw zonder
plint ivm aansluiting
tuinmuur kopgevel

rode tuinmuur

grijs

grijze berging met hoge
antracieve plint
aansluitend op
tuinmuur

antraciete tuinmuur
met grijs invulling

keim met hoge
antraciete plint
overlopend in tuinmuur

HAARLEM

VIJVERPARK

HANS BEEN
ARCHITECTEN BNA

BLOKAANZICHT BLOK 3
1:200