




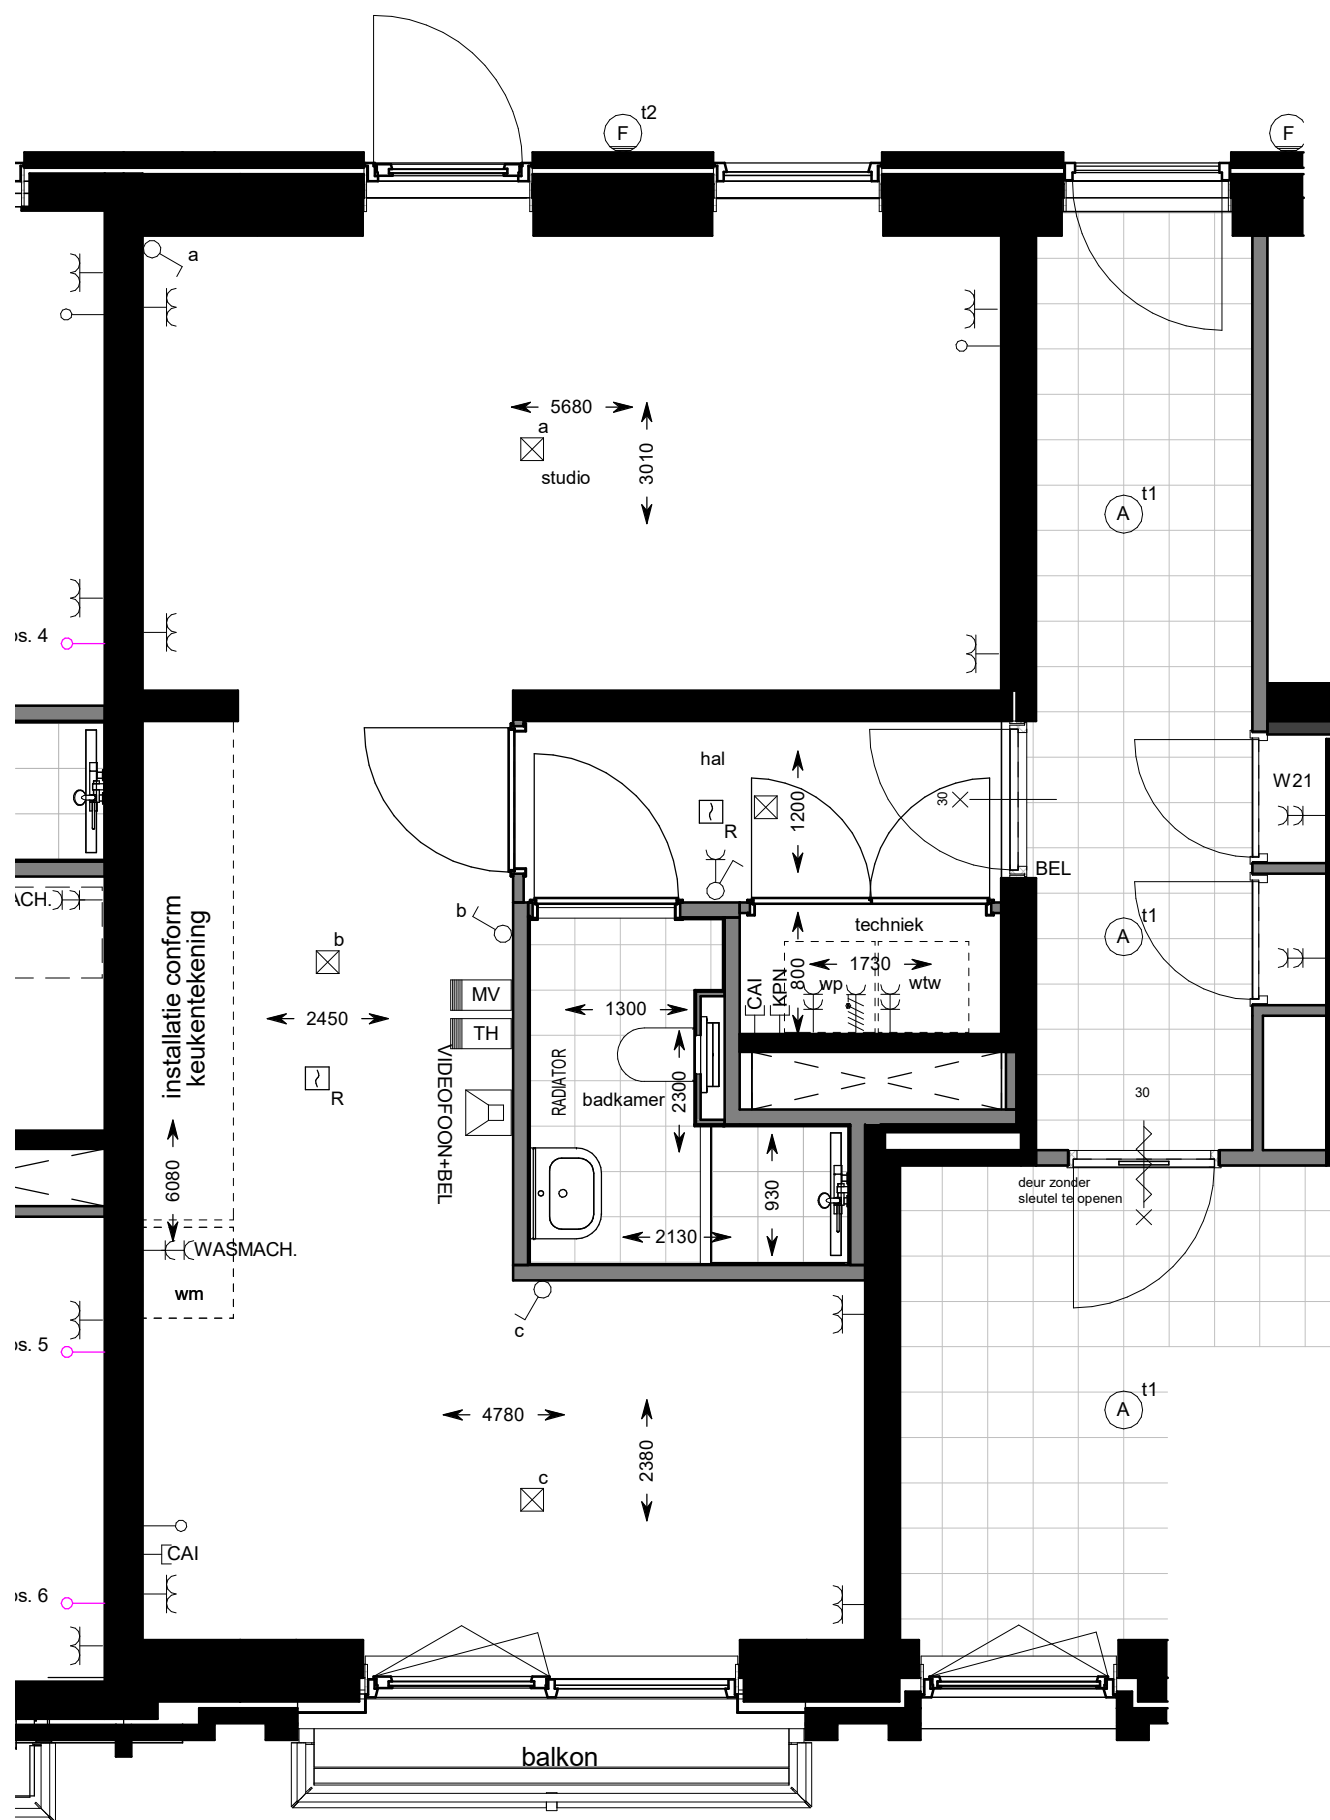

tweede verdieping

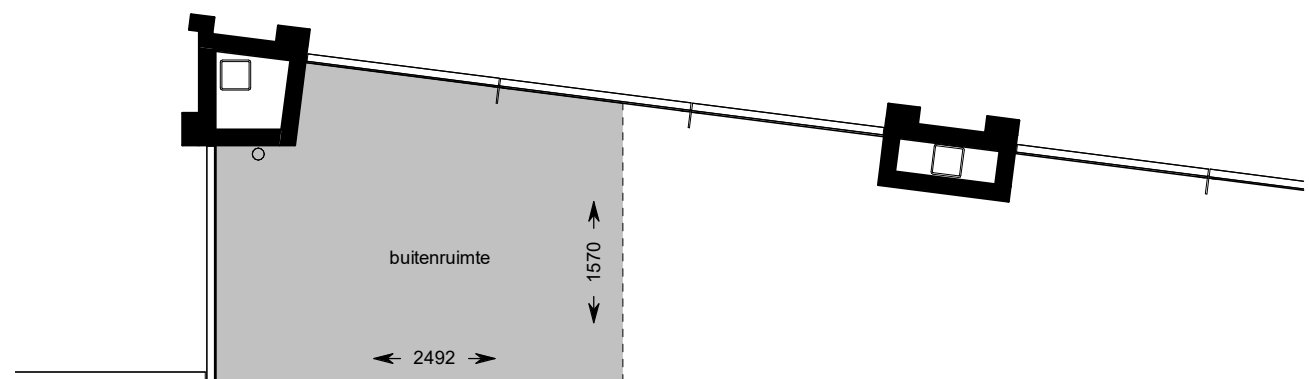


straatgevel (Noord)

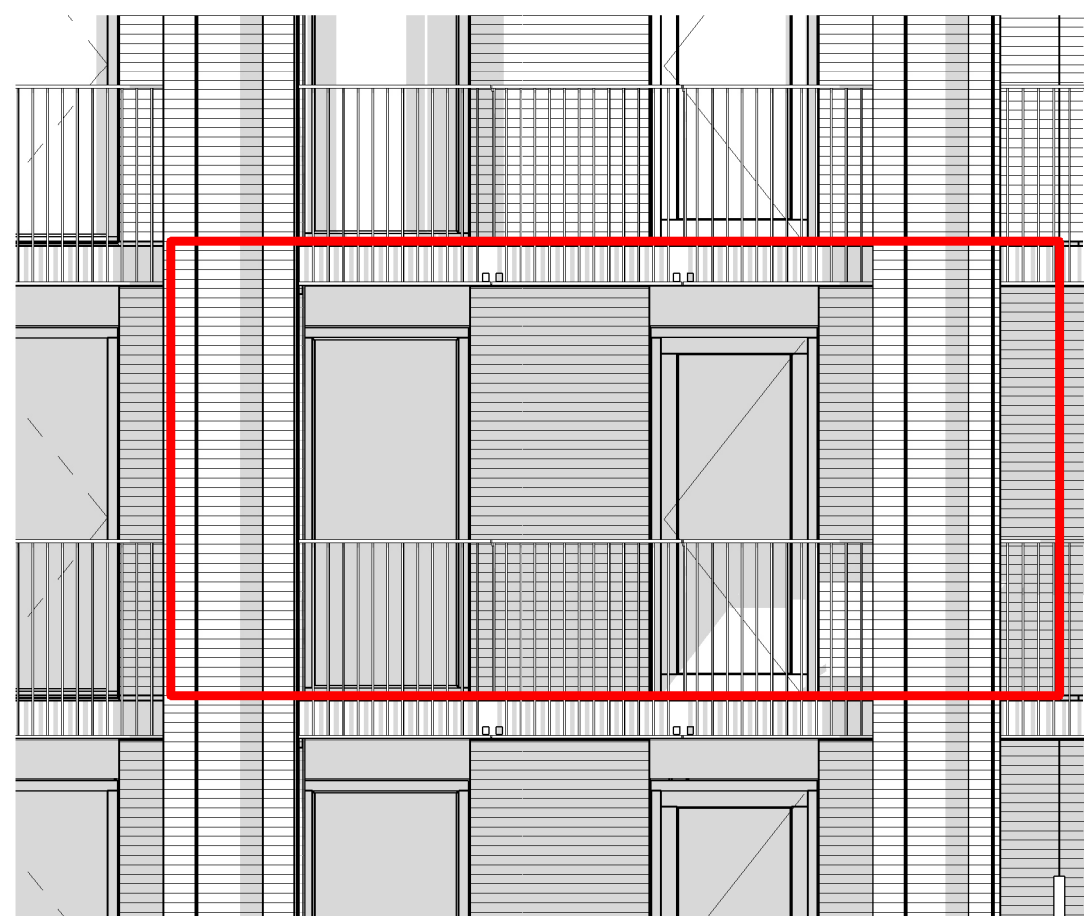

binnengevel (Zuid)

Renvooi

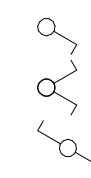

enkele schakelaar



dubbele schakelaar



wissel schakelaar



enkele wandcontactdoos



dubbele wandcontactdoos



dubbele wandcontactdoos



perilex



wandlichtpunt



aansluitpunt cai



loze leiding



plafondlichtpunt



videofoon met bel



VIDEOFOON+BEL



BEL



MV



TH




rookmelder



opstelplaats warmteterugwininstallatie




opstelplaats warmtepomp

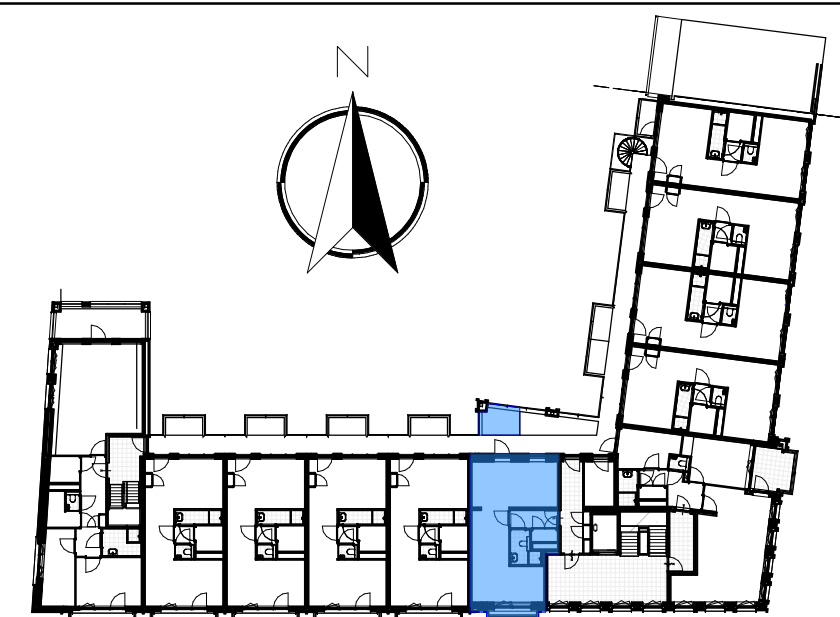

tweede verdieping



straatgevel (Noord)

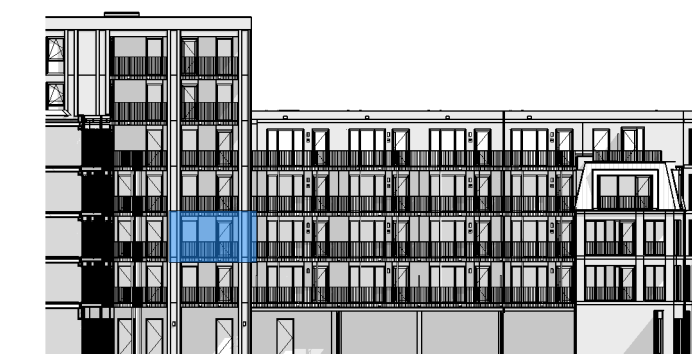

binnengevel (Zuid)

VIJVERPARK

Slokker

O23
Haarlem

Ontwikkelingsmaatschappij O23 C.V.

project:
Haarlem, Vijverpark O1

onderwerp:
bouwnummer 21 (type 06)

schaal:
1:50

datum:
22-06-2020

formaat:
A2

getekend:
R. van Dam

wijziging:

tekeningsnummer:

VK 21

project fase:

VK