

### Renvoor Algemeen


	= gevelsteen		= kalkzandsteen		= separatiwand
	= isolatie		= separatiwand		= beton
	= onbenameerde ruimte als gevolg van krijtstreepmethode				

wt	= mogelijke plaats wasautomaat	sr	= standleiding riool
cv/ww	= centrale verwarmingsunit + warmwatervoorziening	zp	= zonnepaneel (plaats zie situatie)
mvk	= mechanisch ventilatiekanaal	r	= radiator
mbu	= mechanische balansventilatieunit	---	= deur 30 min. brandwerend
lt	= ventiel luchttoevoer	---	= deur 30 min. brandwerend zelfsluitend
la	= ventiel luchtafvoer	□	= geïsoleerd plafond
mr	= meterruimte		
vi	= vloerluis		
vd	= verdeler vloerverwarming		

### Renvoor Elektra

	= enkelpolige schakelaar		= lichtpunt plafond
	= wisselschakelaar		= lichtpunt wand
	= serieschakelaar (enkelpolig)	o-b	= loze leiding boiler
	= serieschakelaar (wissel)	o-k	= loze leiding kooktoestel
	= serieschakelaar (enkelpolig / wissel)	o-ww	= loze leiding vaatwasser
	= regelschakelaar t.b.v. mechanische ventilatieunit	o-ov	= loze leiding oven
	= wandcontactdoos	o-pv	= loze leiding pv panelen
	= dubbele wandcontactdoos 'in één doos' verticaal	o-LL	= loze leiding
	= dubbele wandcontactdoos 'vlak montage' horizontaal	cal	= bedrade leiding t.b.v. CAI
	= wandcontactdoos t.b.v. eventuele afzuigkap	th	= cv thermostaat
	= Koker / Standleiding / Schacht	sig	= signaalgang
		bd	= bedrukker
		rm	= rookmelder
		int	= intercom

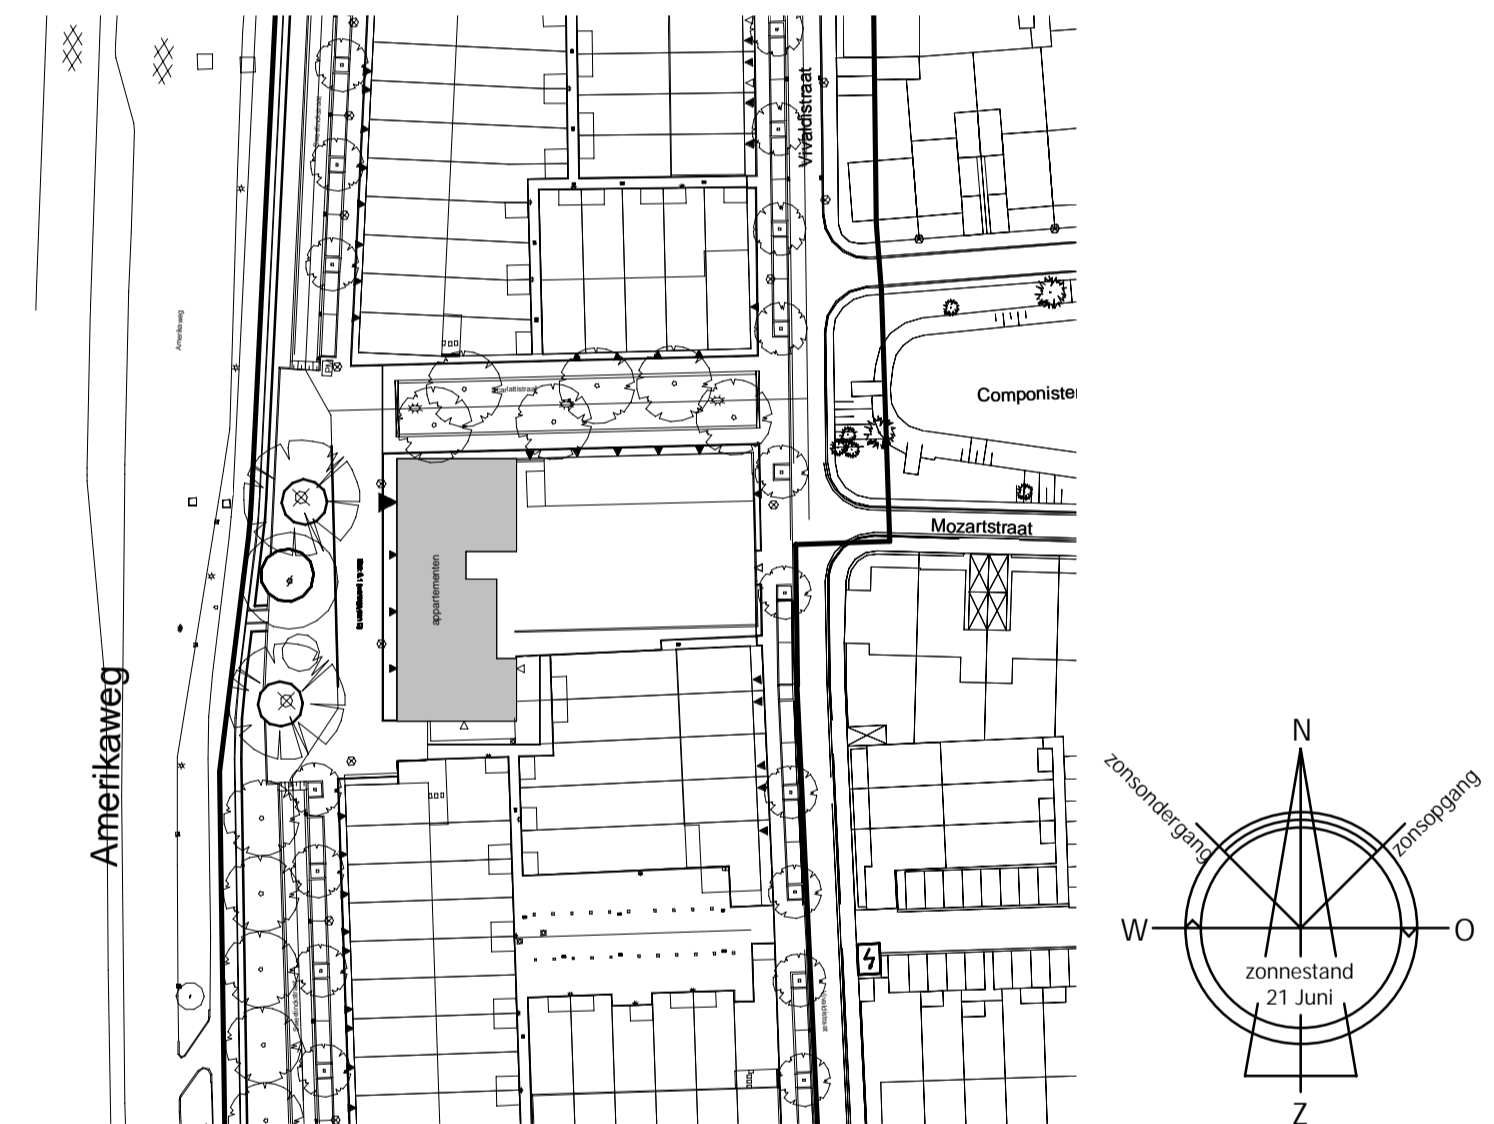

### Uitvoering:



Morseweg 1  
T +31299 - 367322

1131 PE Volendam  
E info@kbkbouwgroep.nl


### Technische uitwerking:




KAO bnr. 01

Julianaweg 141, 1131 DH Volendam  
+31299-363468, info@tbe-za.nl


Getekend	Gewijzigd	Datum	Project	woningen te Haarlem Vijverpark - app. blok 6.1
S.S.			Onderdeel	KAO TEKENING
Datum			Type	Da1
01-06-2018			Bouwnr.	01
Schaal			Opdrachtgever	KBK Bouw B.V.
1:50				Morseweg 1, 1131 PE VOLENDAM
Formaat				
841x594				

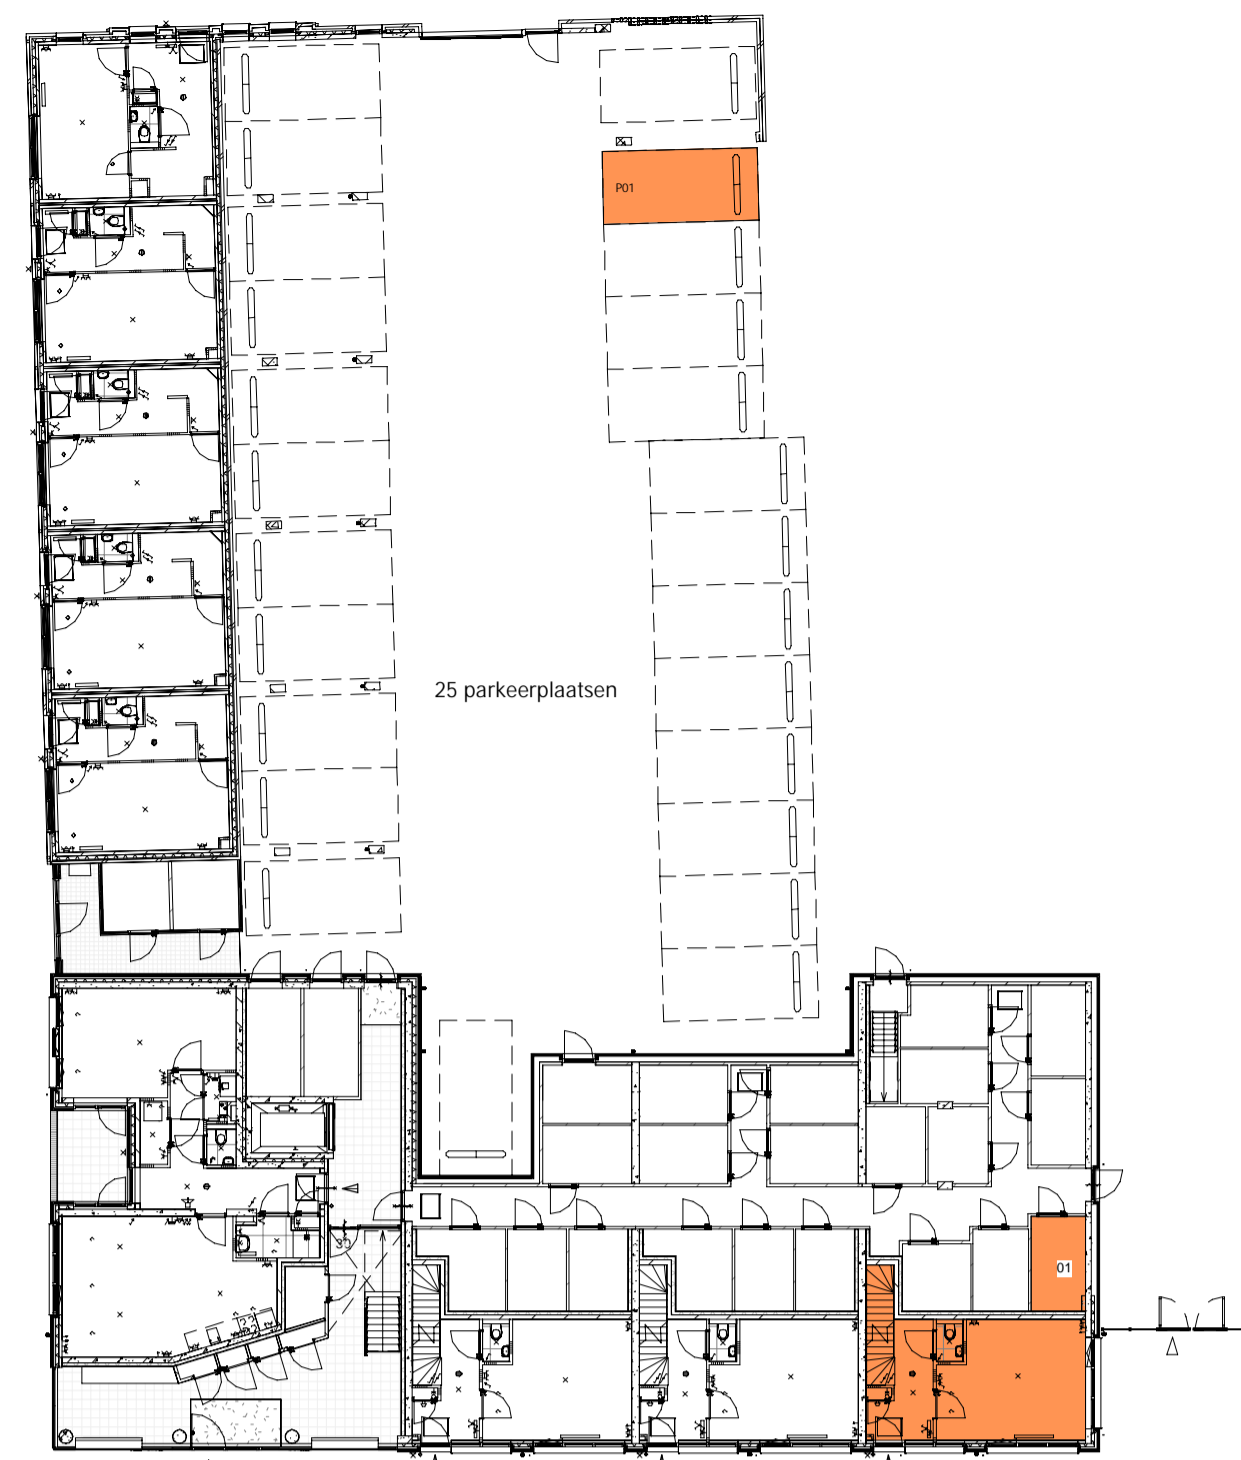

Begane Grond

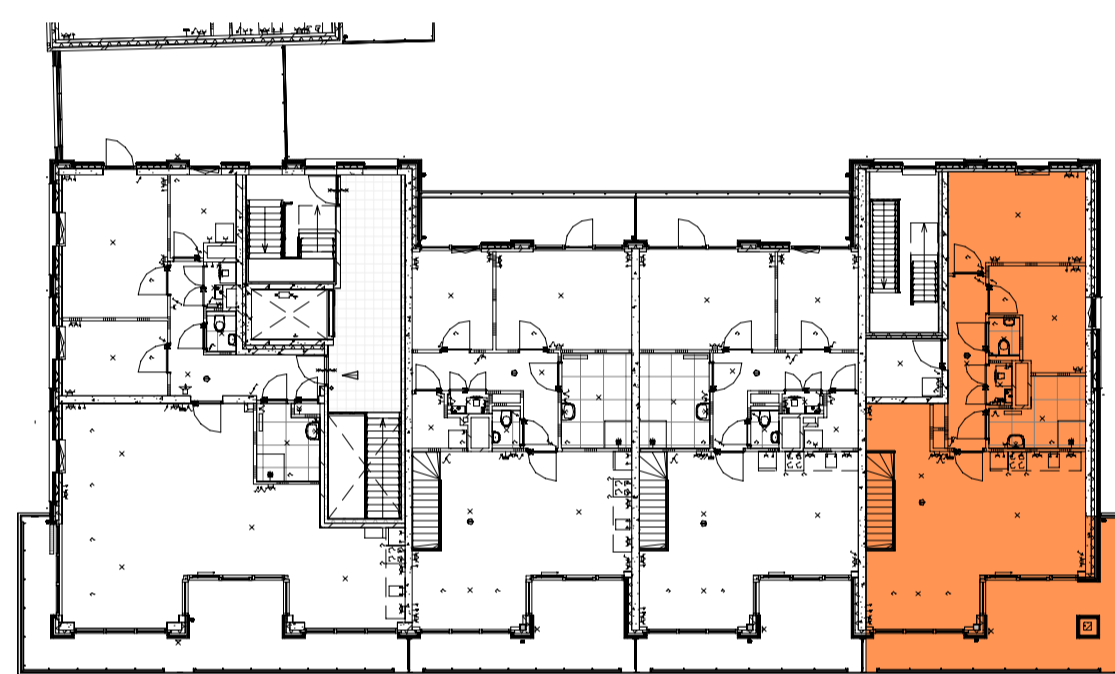


1e Verdieping

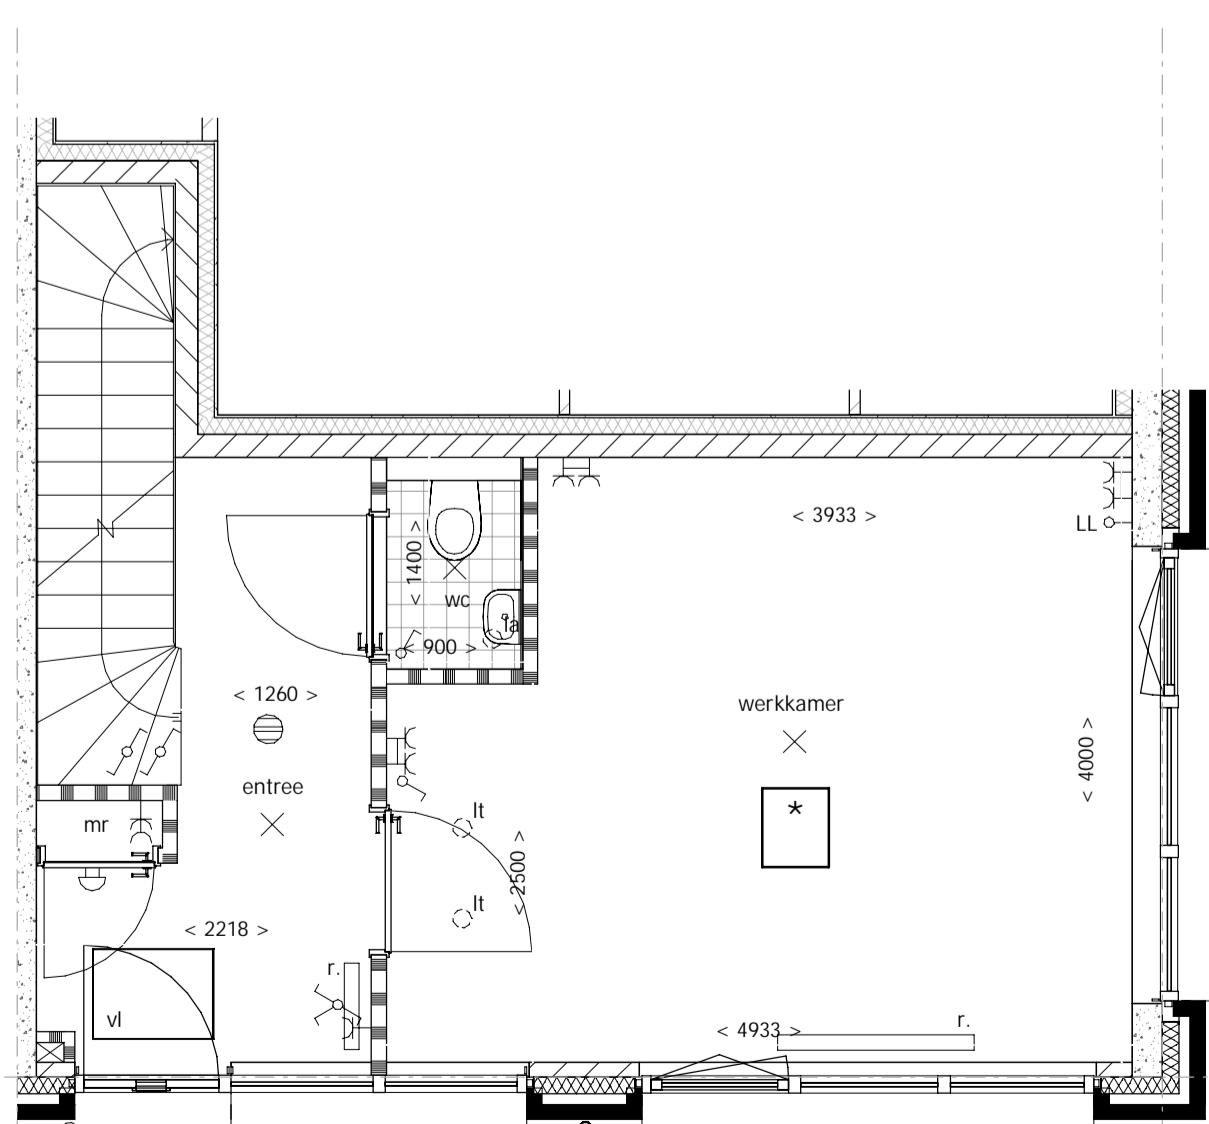


Begane Grond



Voorgevel

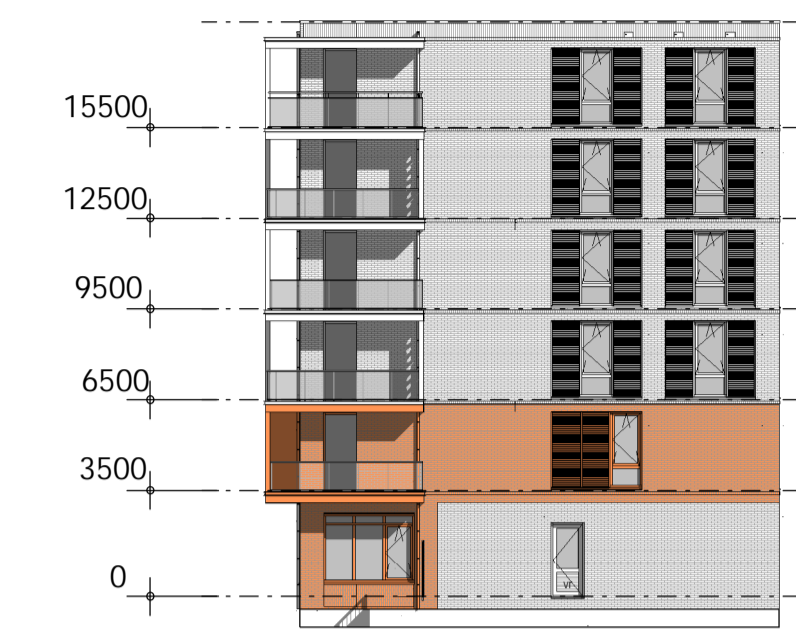

Rechter zijgevel

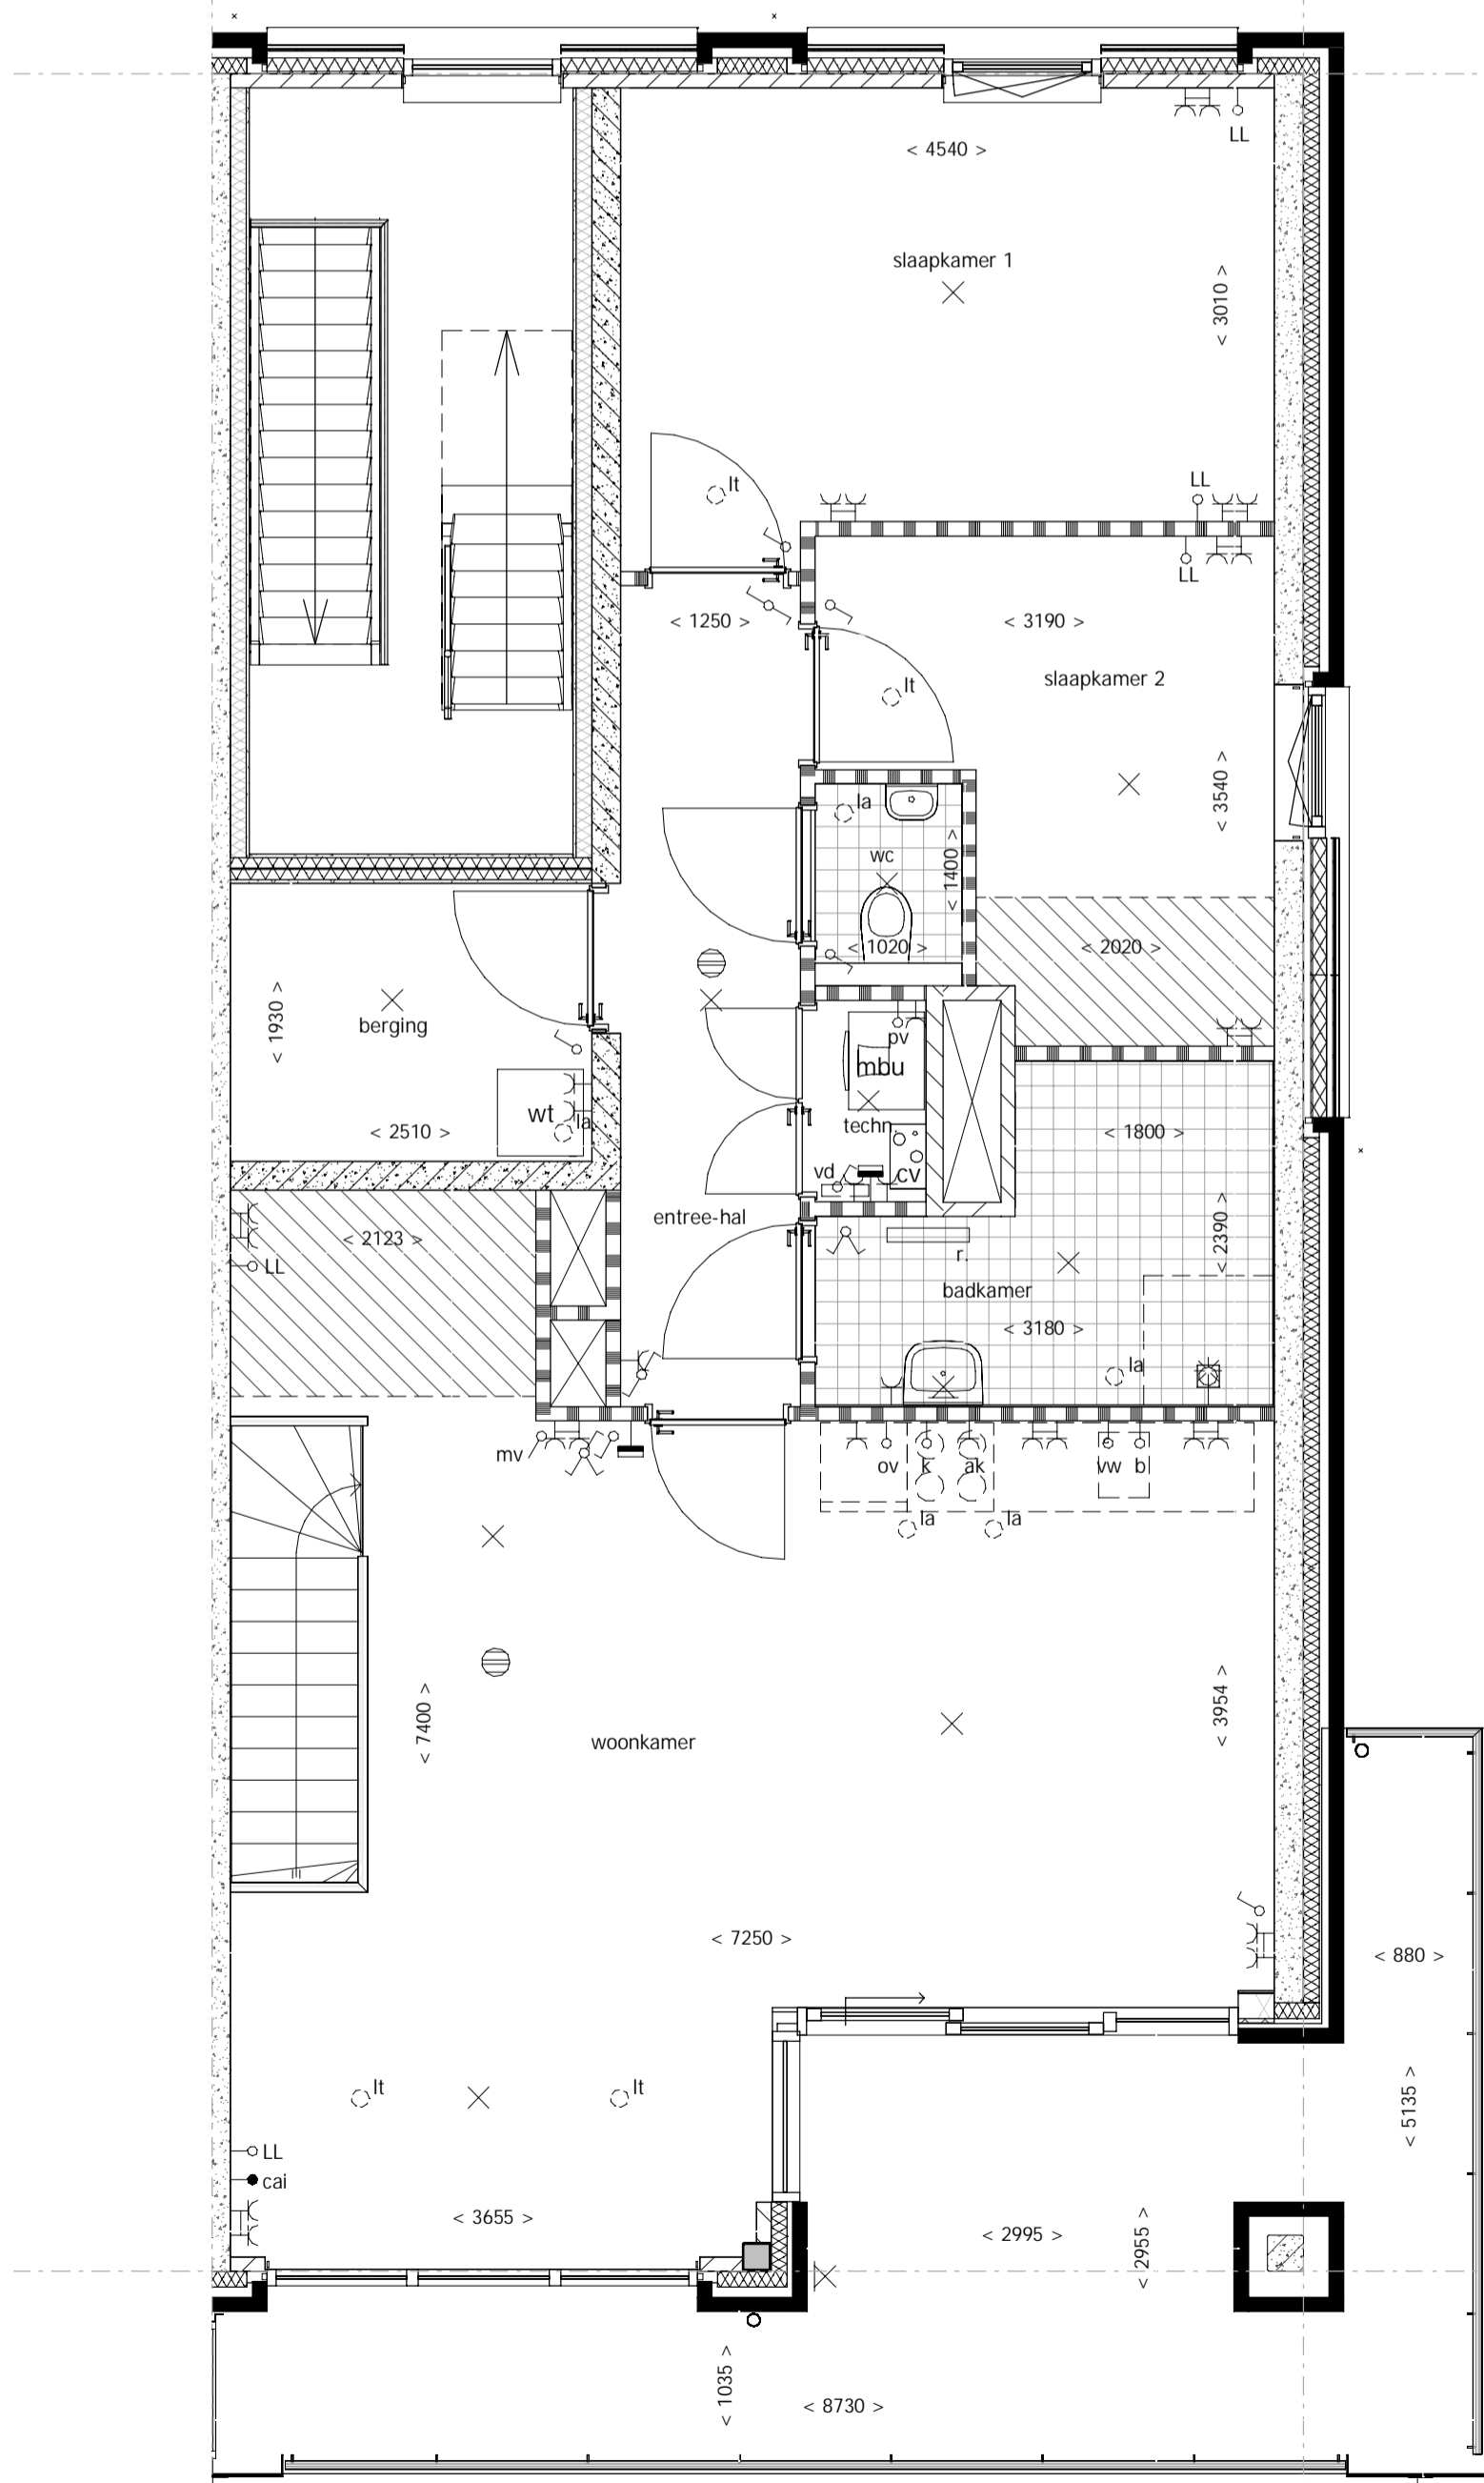

1e Verdieping