


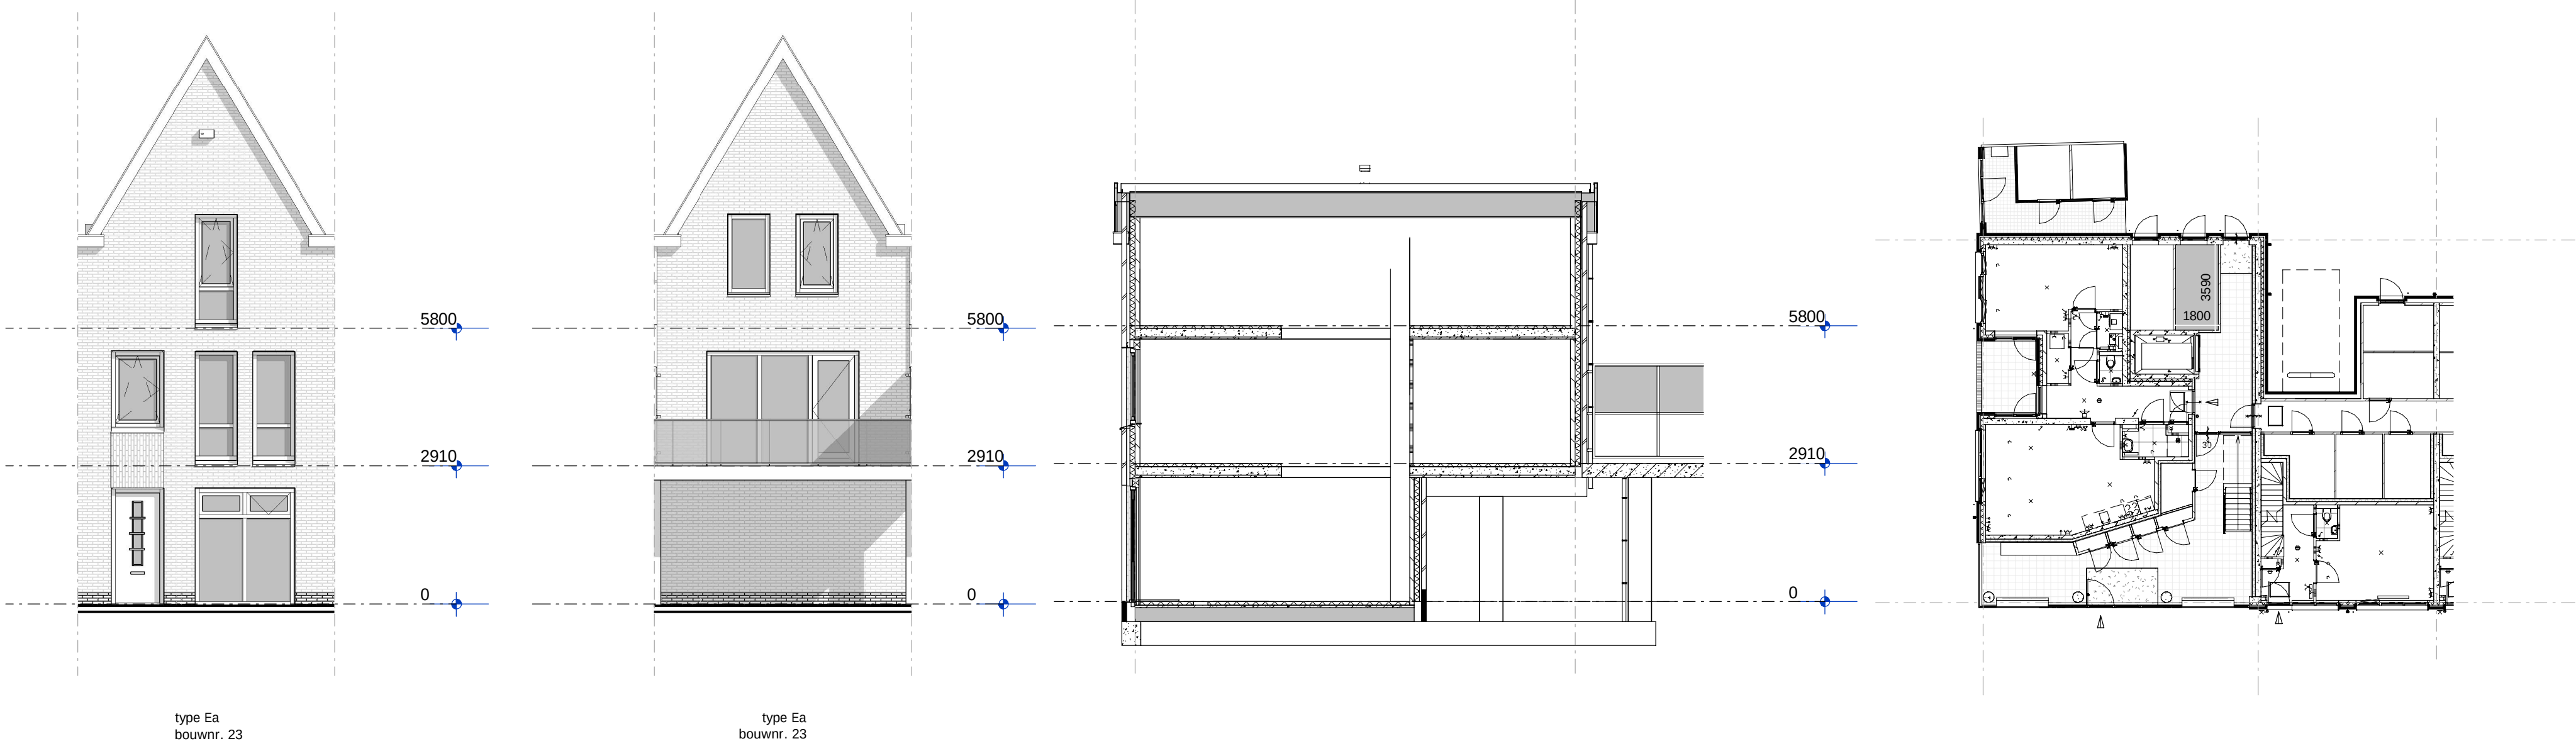

voorgevel

achtergevel

Principe Doorsnede


Berging bnr. 23  
6,5 m2

## Renvooi Algemeen


- |  |              |  |                 |  |                                                      |
|--|--------------|--|-----------------|--|------------------------------------------------------|
|  | = gevelsteen |  | = kalkzandsteen |  | = separatiewand                                      |
|  | = isolatie   |  | = separatiewand |  | = beton                                              |
|  |              |  |                 |  | = onbenoemde ruimte als gevolg van krijstreepmethode |
- wt = mogelijke plaats wasautomaat  
cv/ww = centrale verwarmingsunit + warmwatervoorziening  
mvk = mechanische ventilatiekanaal  
mbu = mechanische balansventilatieunit  
lt = ventiel luchttoevoer  
la = ventiel luchtafvoer  
mr = meterruimte  
vl = vloerluis  
vd = verdeler vloerverwarming
- sr = standleiding riool  
zp = zonnepaneel (plaats zie situatie)  
r. = radiator

## Renvooi Elektra


- |  |                                              |  |                              |
|--|----------------------------------------------|--|------------------------------|
|  | = enkelpolige schakelaar                     |  | = lichtpunt plafond          |
|  | = wisselschakelaar                           |  | = lichtpunt wand             |
|  | = serieschakelaar (enkelpolig)               |  | = loze leiding boiler        |
|  | = serieschakelaar (wissel)                   |  | = loze leiding kooktoestel   |
|  | = serieschakelaar (enkelpolig / wissel)      |  | = loze leiding vaatwasser    |
|  | = wandcontactdoos                            |  | = loze leiding oven          |
|  | = dubbele wandcontactdoos                    |  | = loze leiding pv panelen    |
|  | = dubbele wandcontactdoos                    |  | = loze leiding               |
|  | = wandcontactdoos t.b.v. eventuele afzuigkap |  | = bedrade leiding t.b.v. CAI |
|  | = CO2 sturing                                |  | = cv thermostaat             |
|  |                                              |  | = signaalgong                |
|  |                                              |  | = beeldruiker                |
|  |                                              |  | = rookmelder                 |

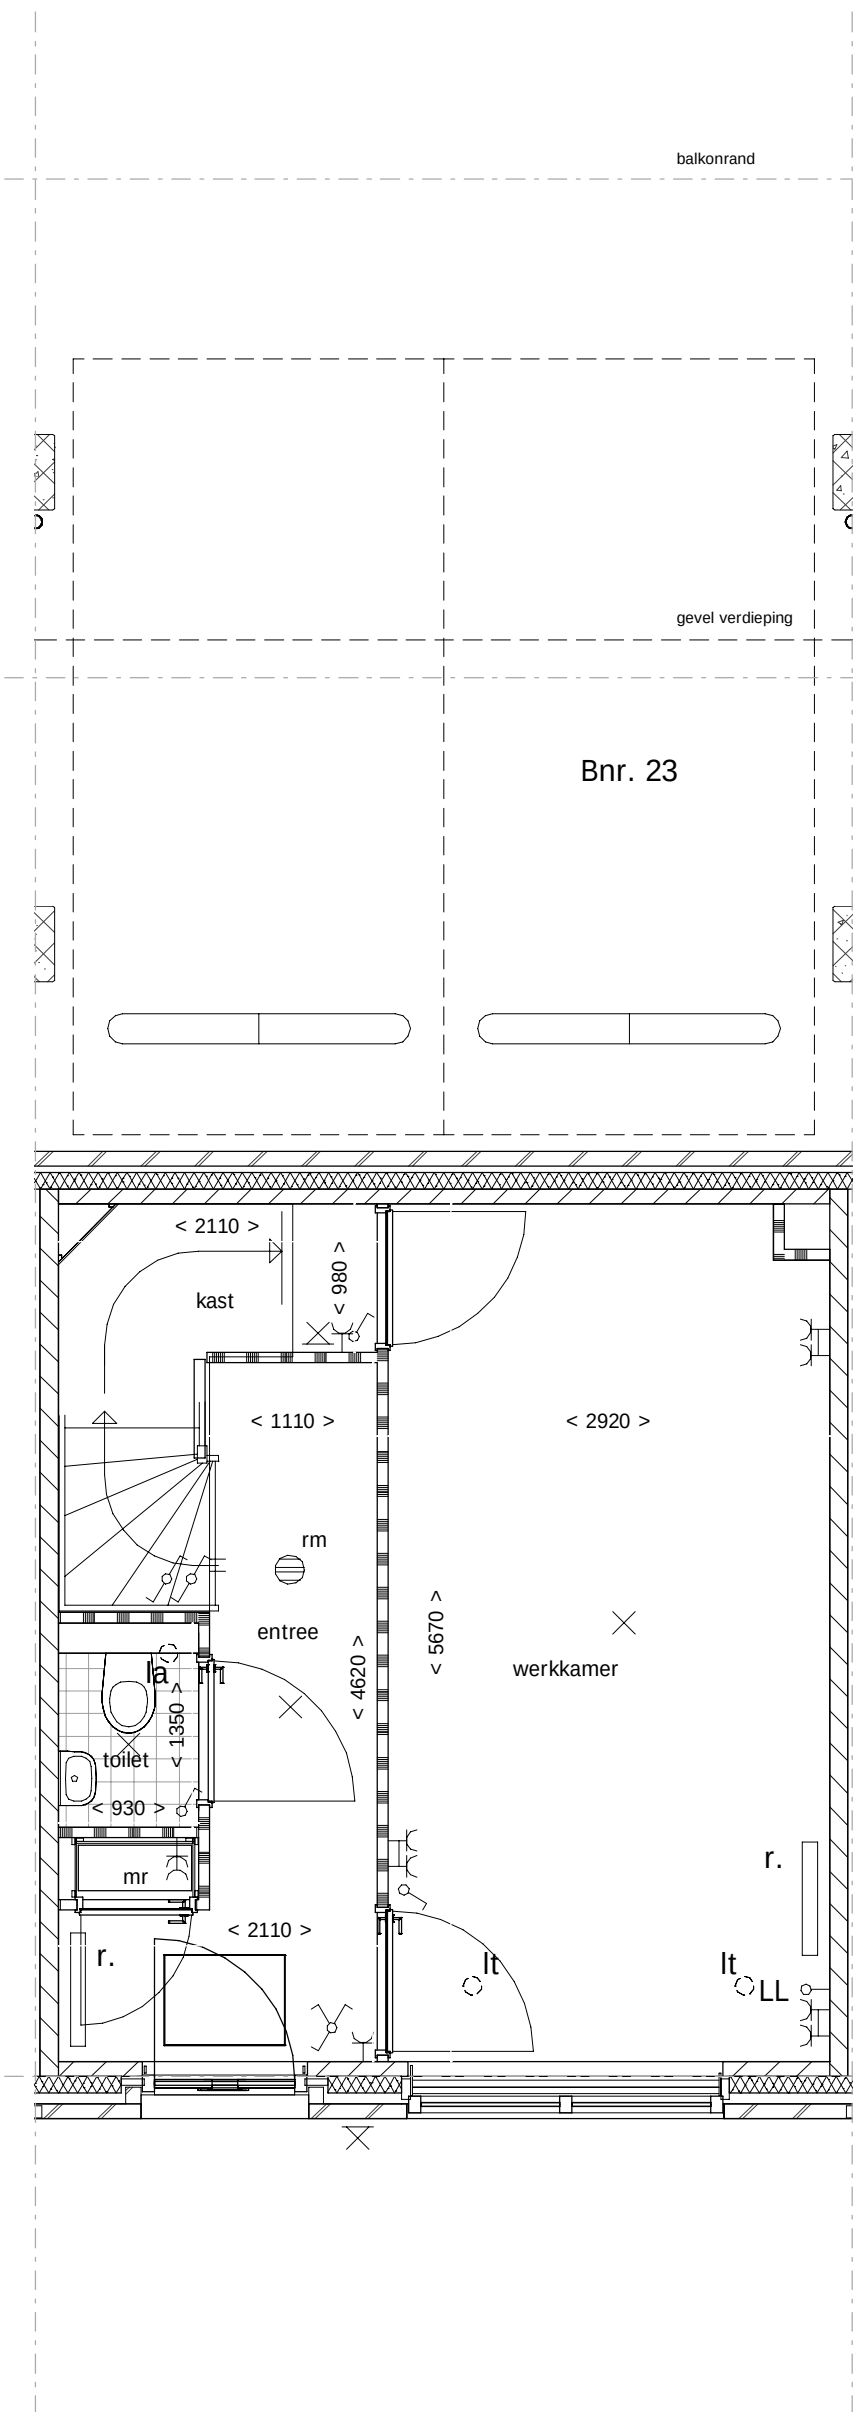


Begane grond

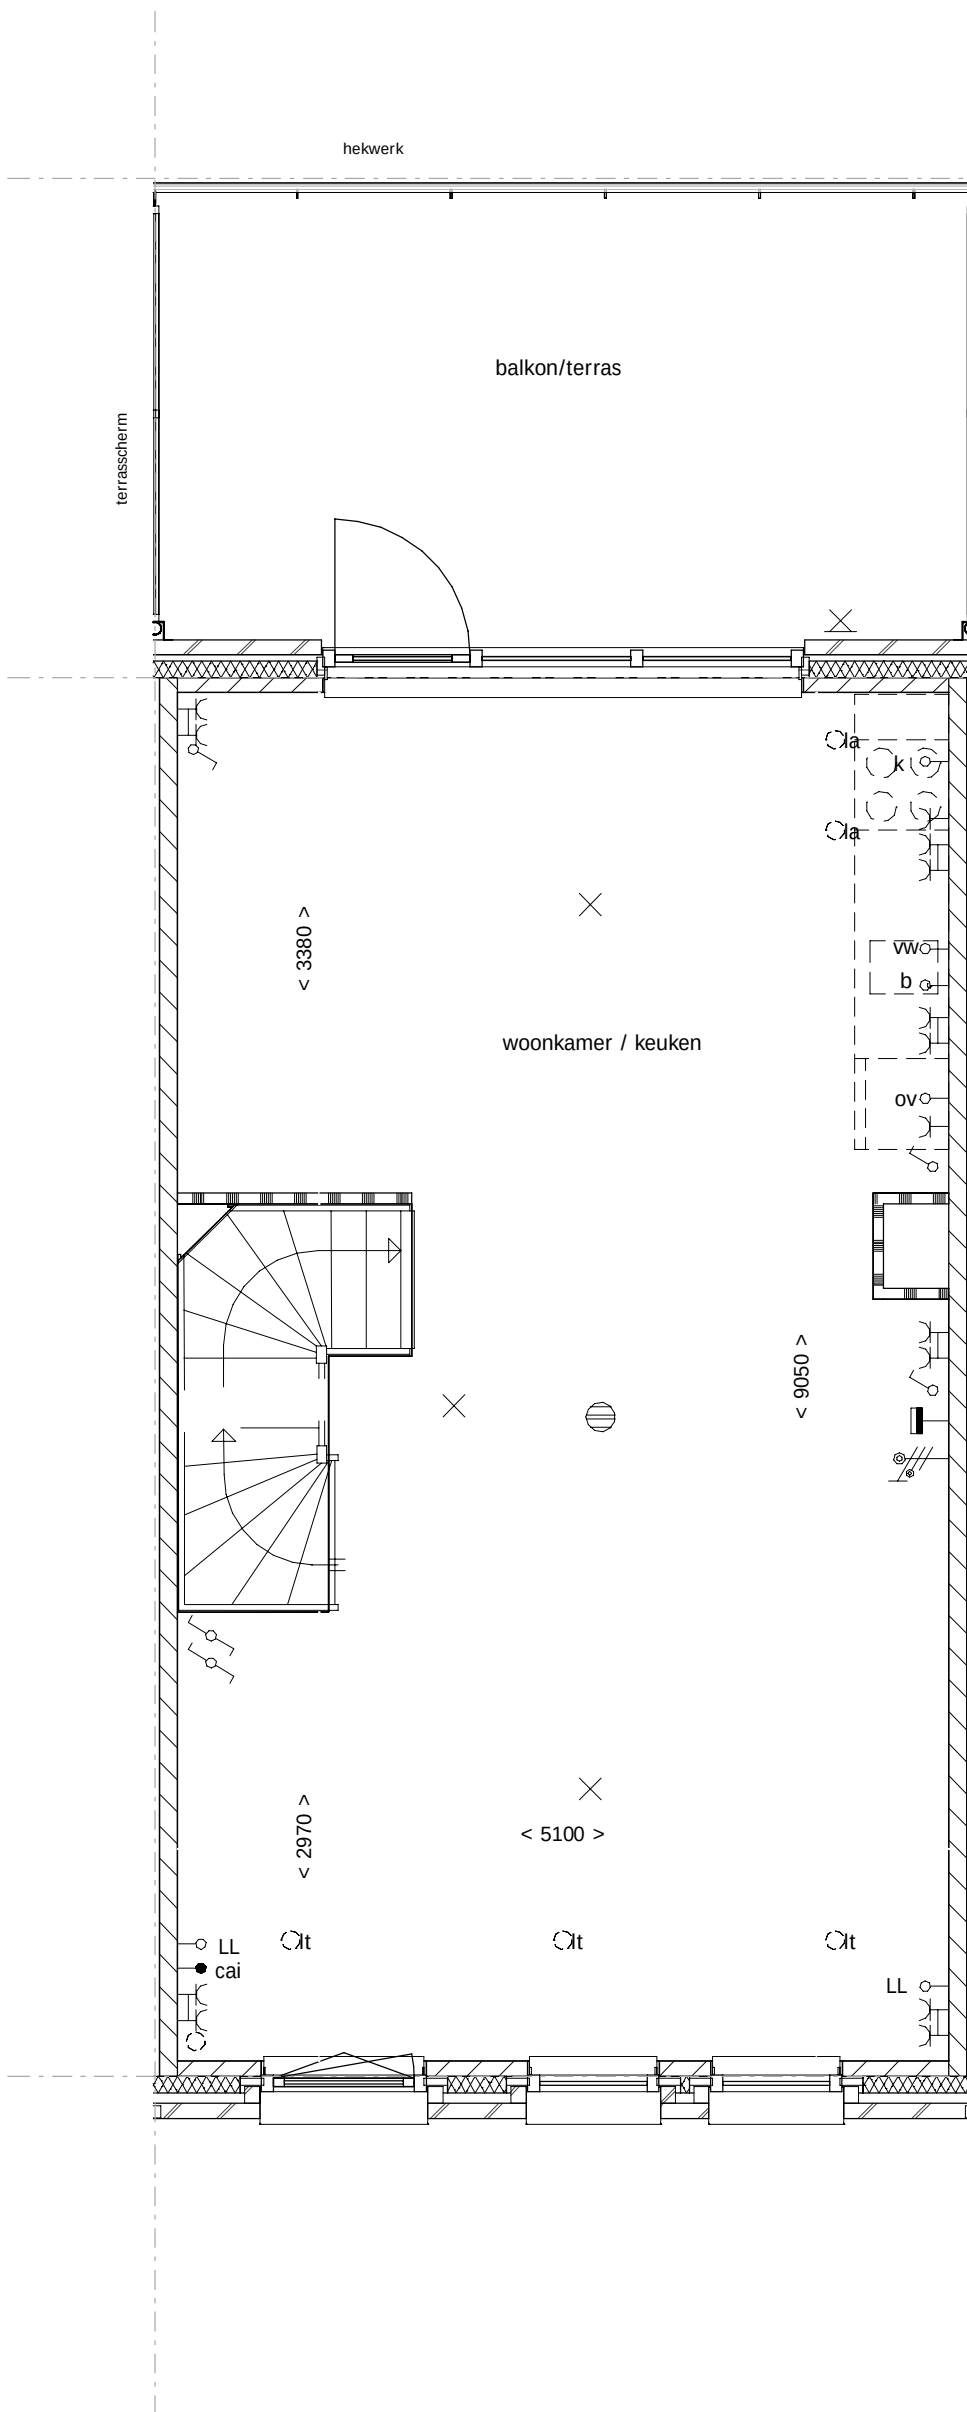


1e verdieping

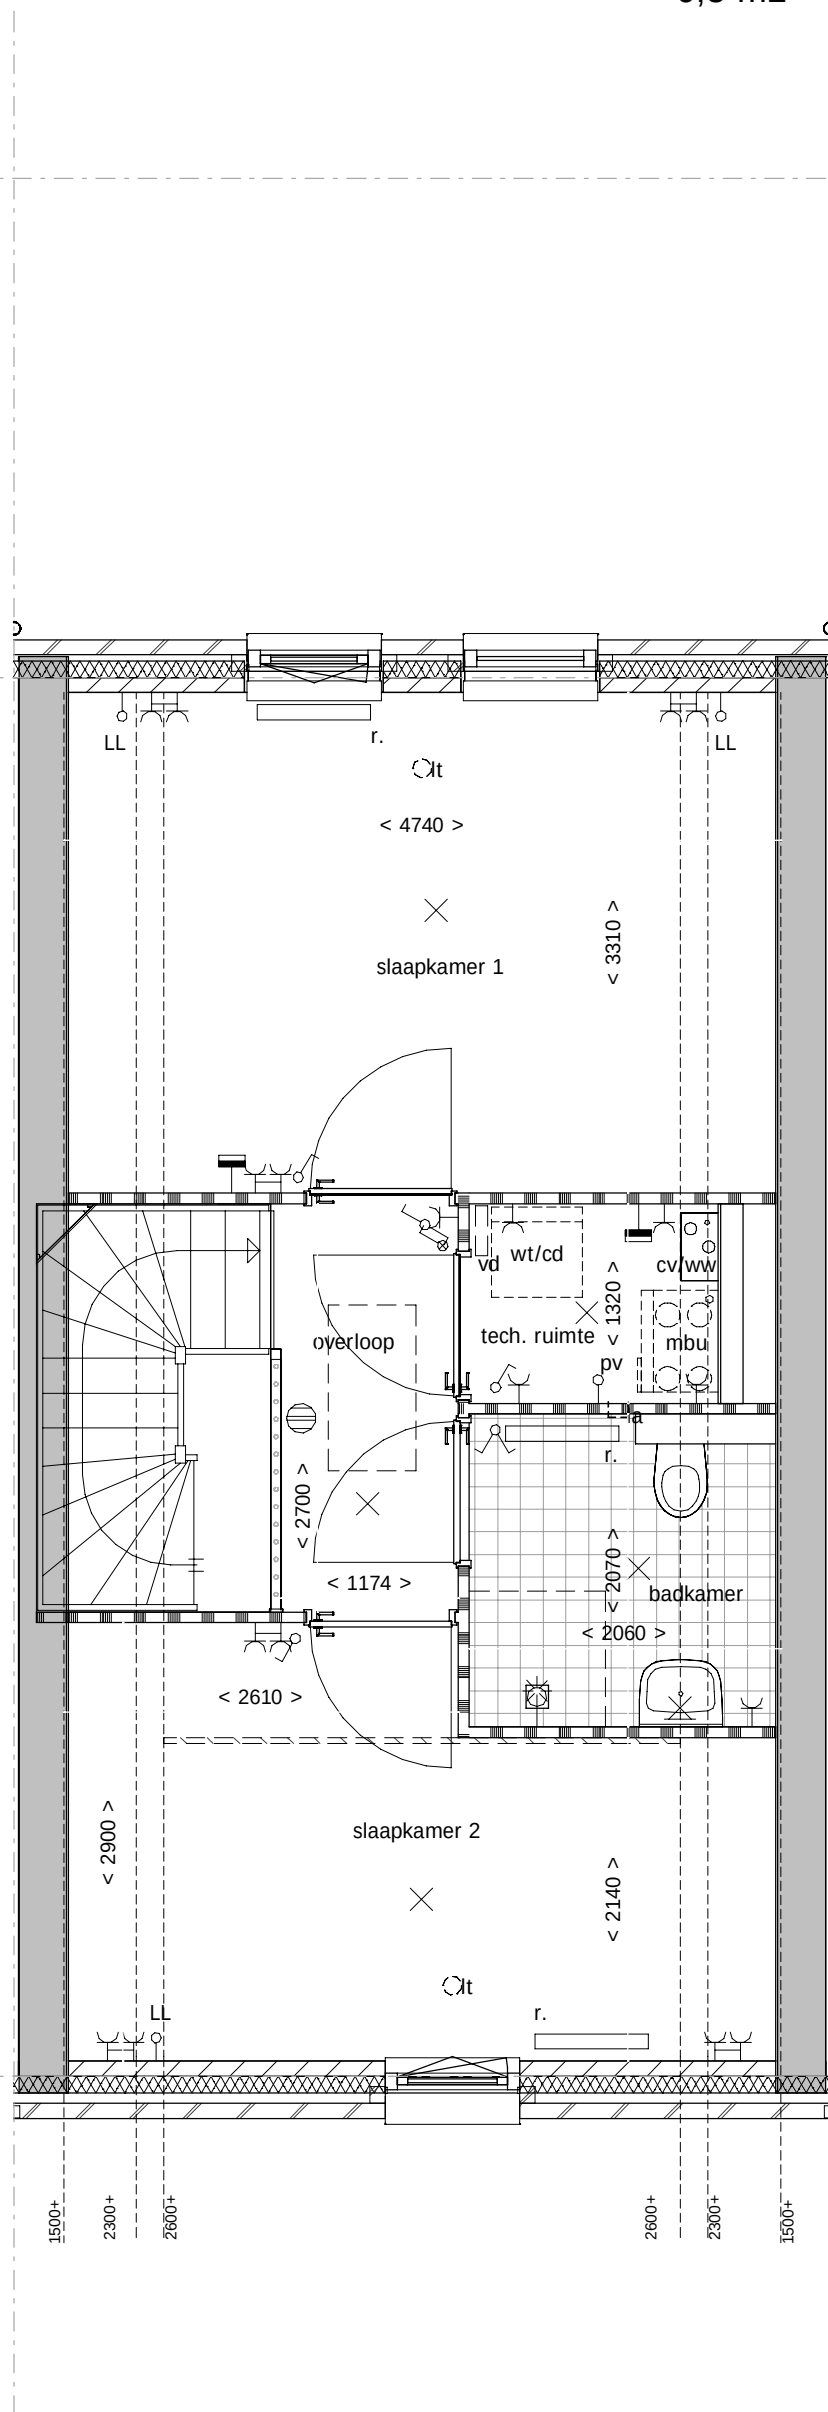

2e verdieping

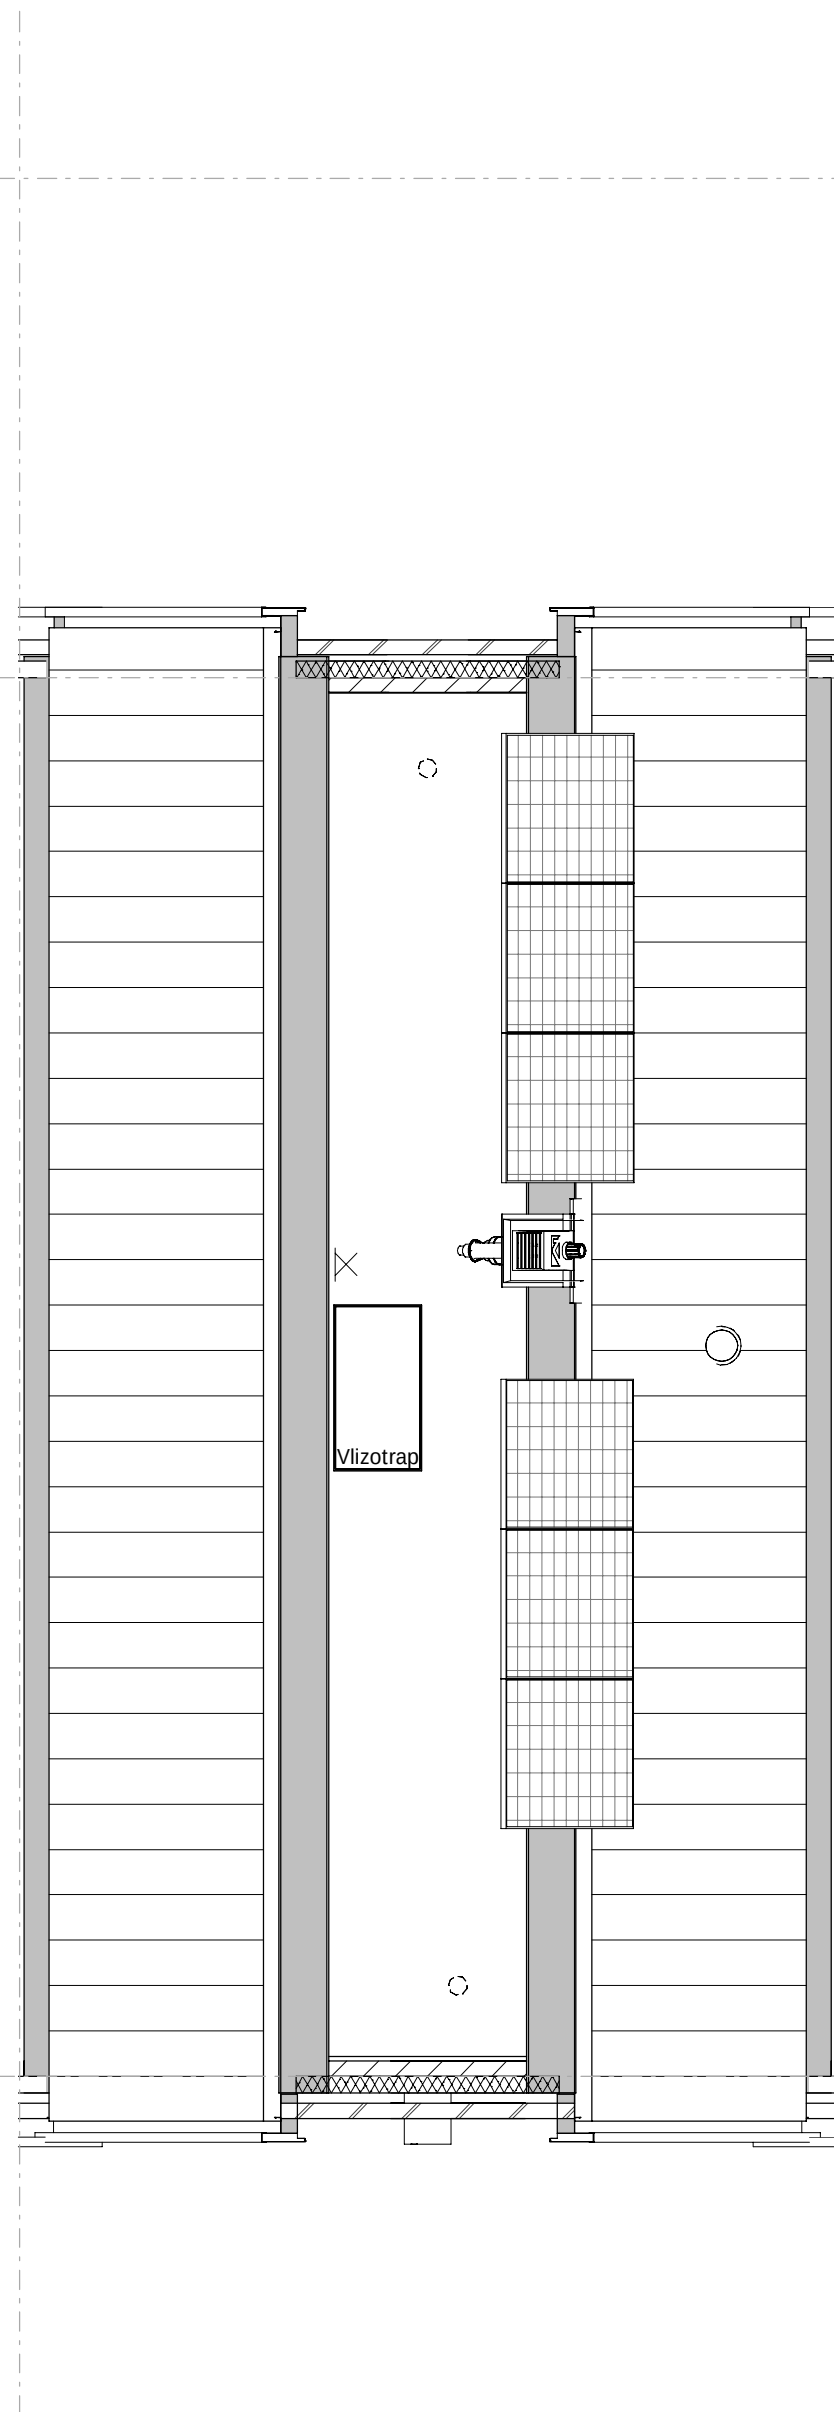

Onbenoemde ruimte

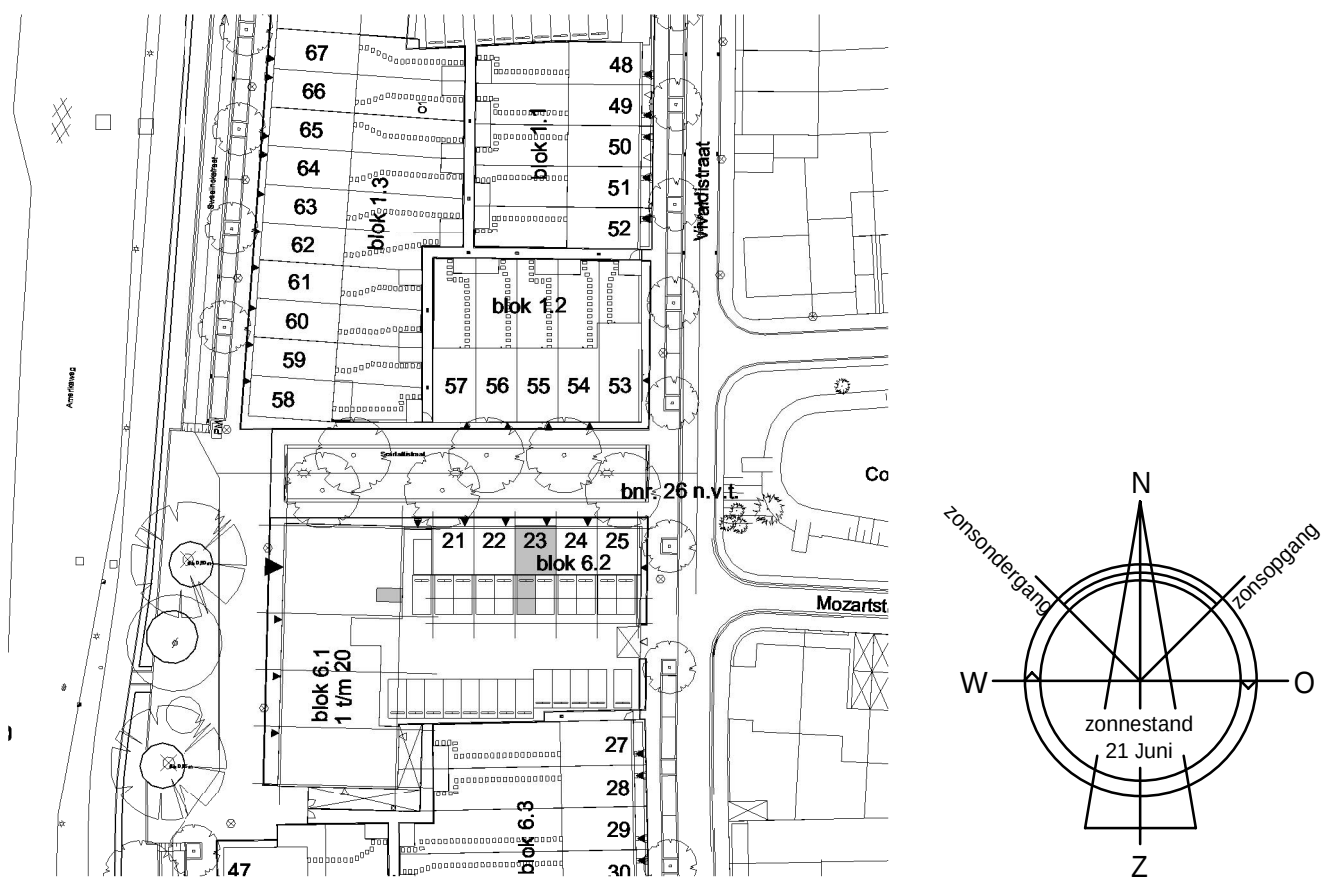

## Uitvoering:



Morseweg 1  
T +31299 - 367322

1131 PE Volendam  
E info@kbkbouwgroep.nl

## Technische uitwerking:



KAO - bnr. 23

Julianaweg 141, 1131 DH Volendam  
+31299-363468, info@tbe-za.nl

|             |           |       |              |                                                          |
|-------------|-----------|-------|--------------|----------------------------------------------------------|
| Getekend    | Gewijzigd | Datum | Project      | WONINGEN TE HAARLEM<br>"VIJVERPARK" deelplannen 06 en 01 |
| S.S.        |           |       | Onderdeel    | KAO TEKENING                                             |
| Datum       |           |       | Type Ea      | bouwnr. 23                                               |
| 01-06-2018* |           |       |              |                                                          |
| Schaal      |           |       |              |                                                          |
| 1:100/1:50  |           |       |              |                                                          |
| Formaat     |           |       | Opmachtgever | KBK Bouw B.V.<br>Morseweg 1, 1131 PE VOLENDAM            |
| 841x594     |           |       |              |                                                          |