



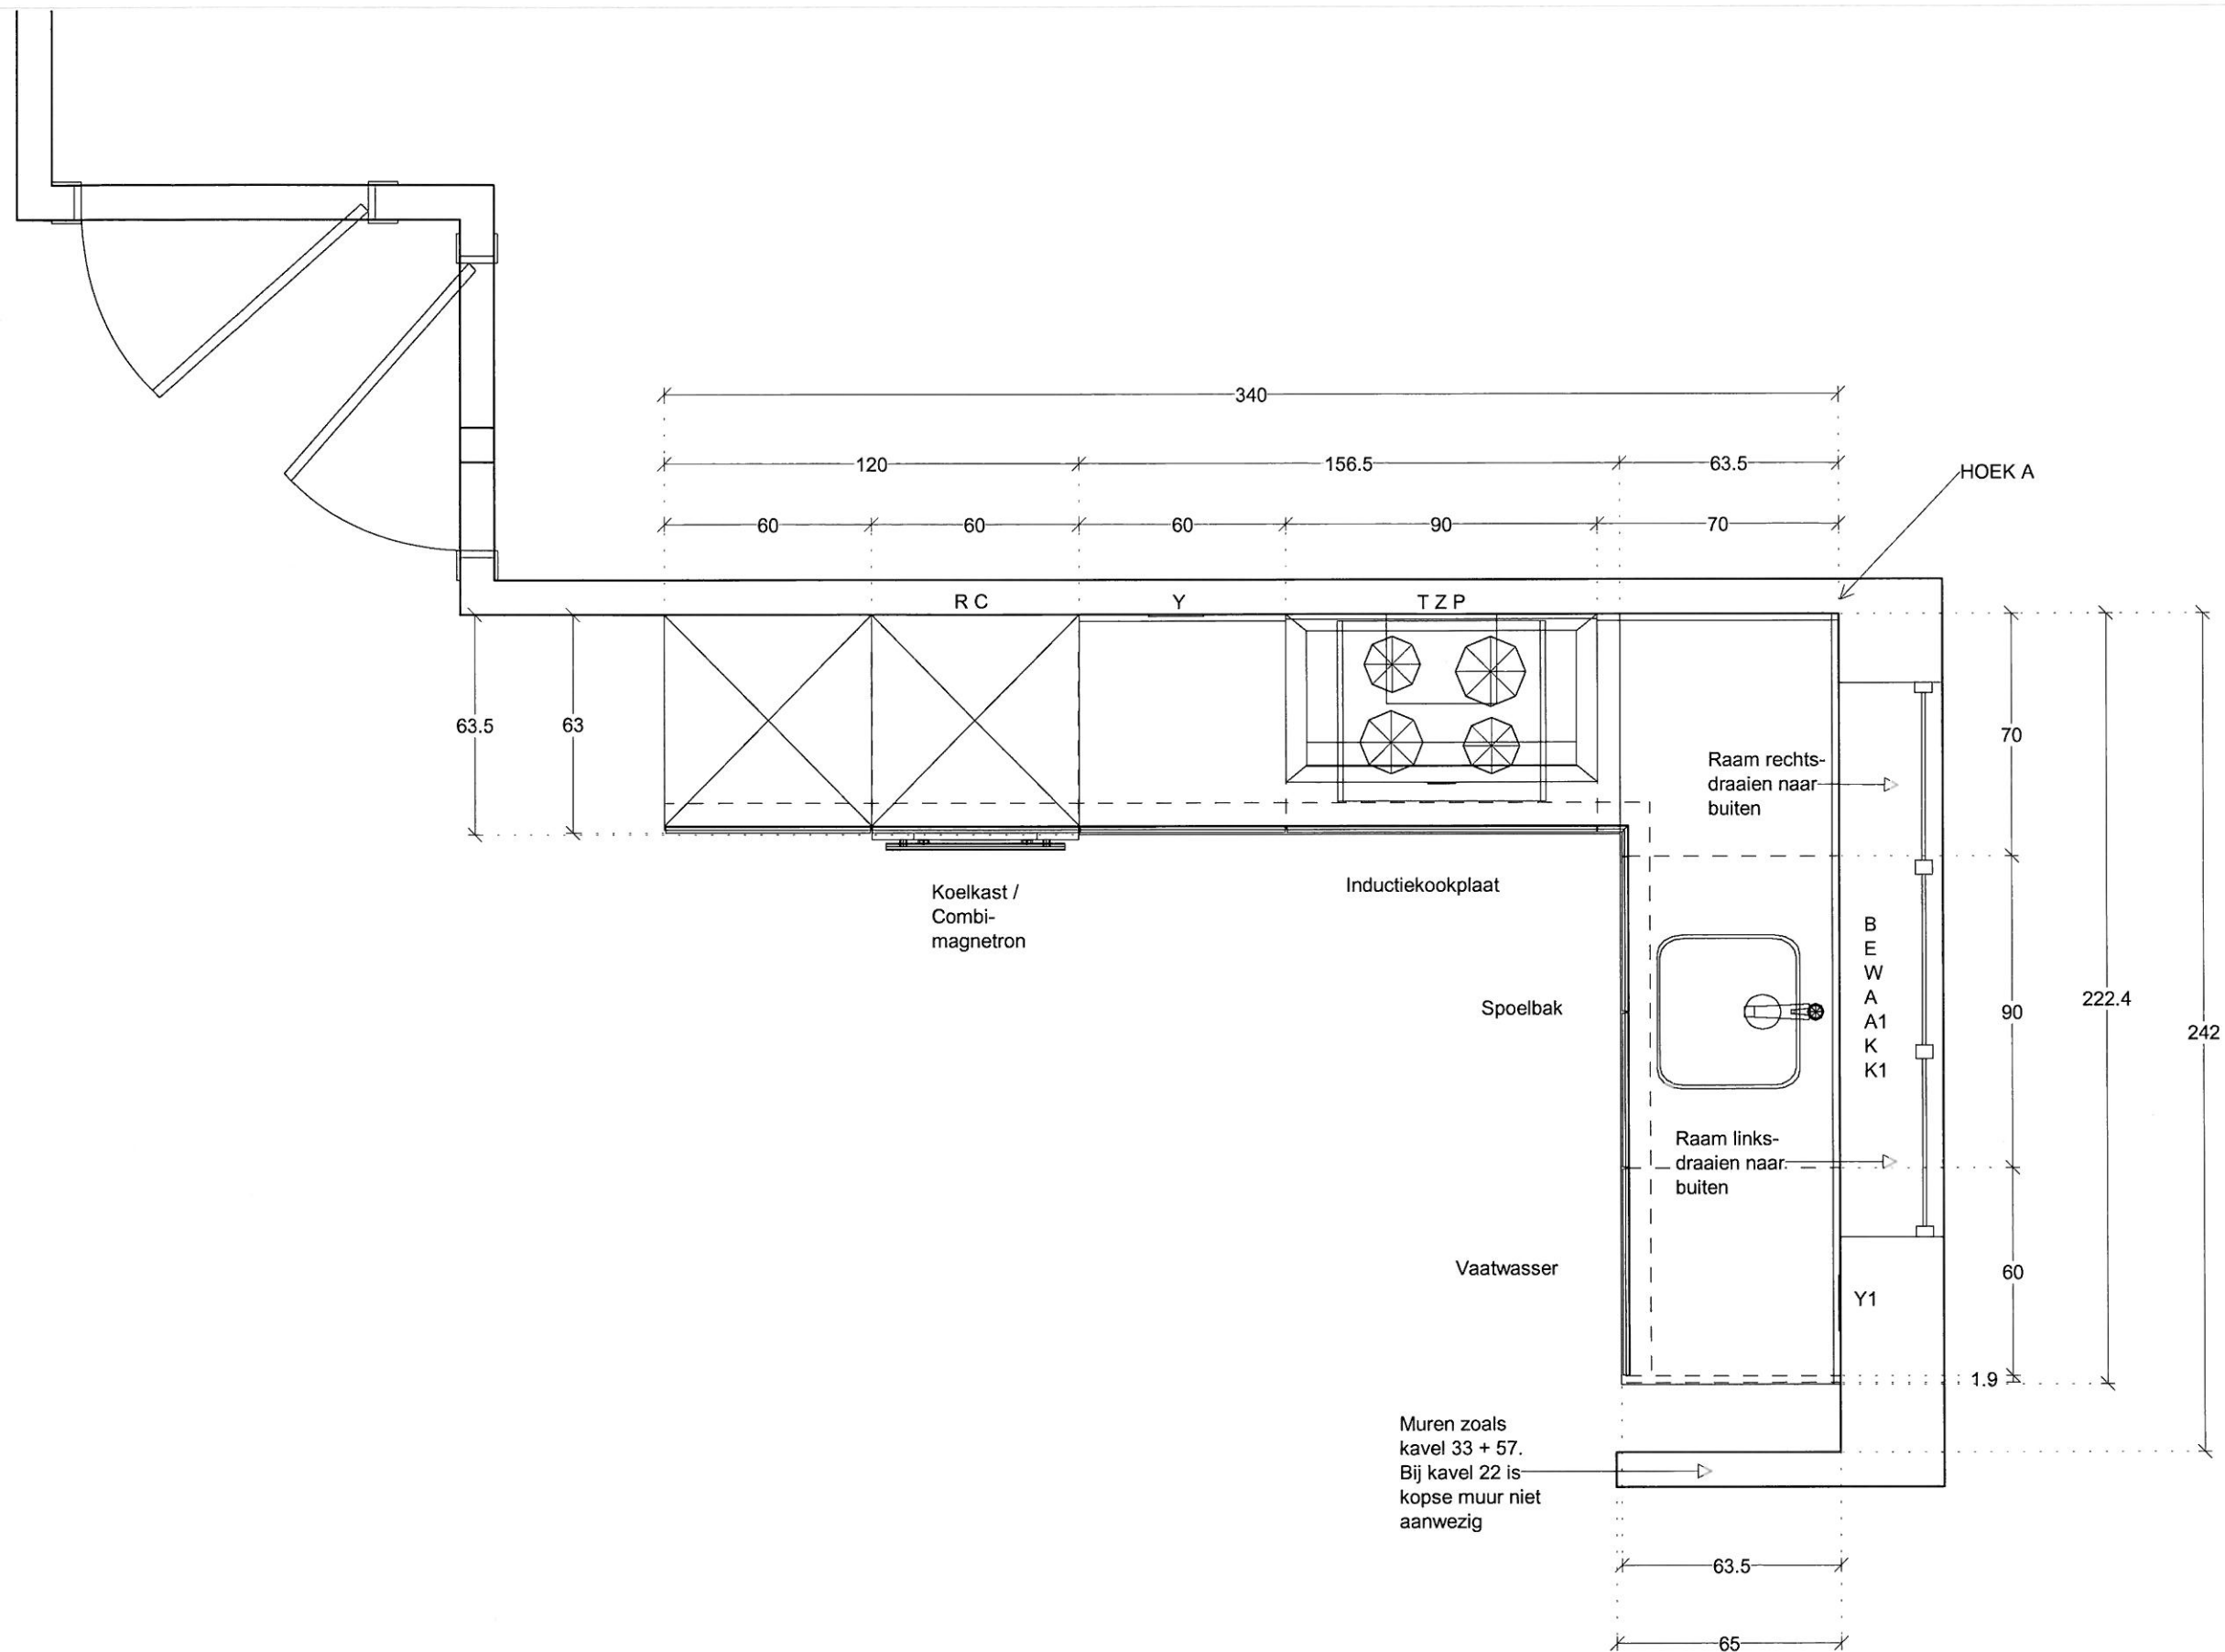


ASWA Keukens	Klant:	Slokker Bouwgroep BV, vestiging Huizen	Merk:	SieMatic S2 v. 269	 DEZE TEKENING IS NIET BINDEND
Helmond - Uden	Project	Vijverpark Haarlem Type A	Model:	S2-K kunststof	
Hilversum - Dordrecht	Referentie:	193855	Greep:	komareep S2	
T: 088-5481800	Verkoper:	Roel Smolders	Schaal:	1:20	
www.aswakeukens.nl	Datum:	2/11/16	MUURMATEN:	OP TEKENING GEBRUIKTE MATEN ZIJN NETTO (GESTUCTE) MATEN	

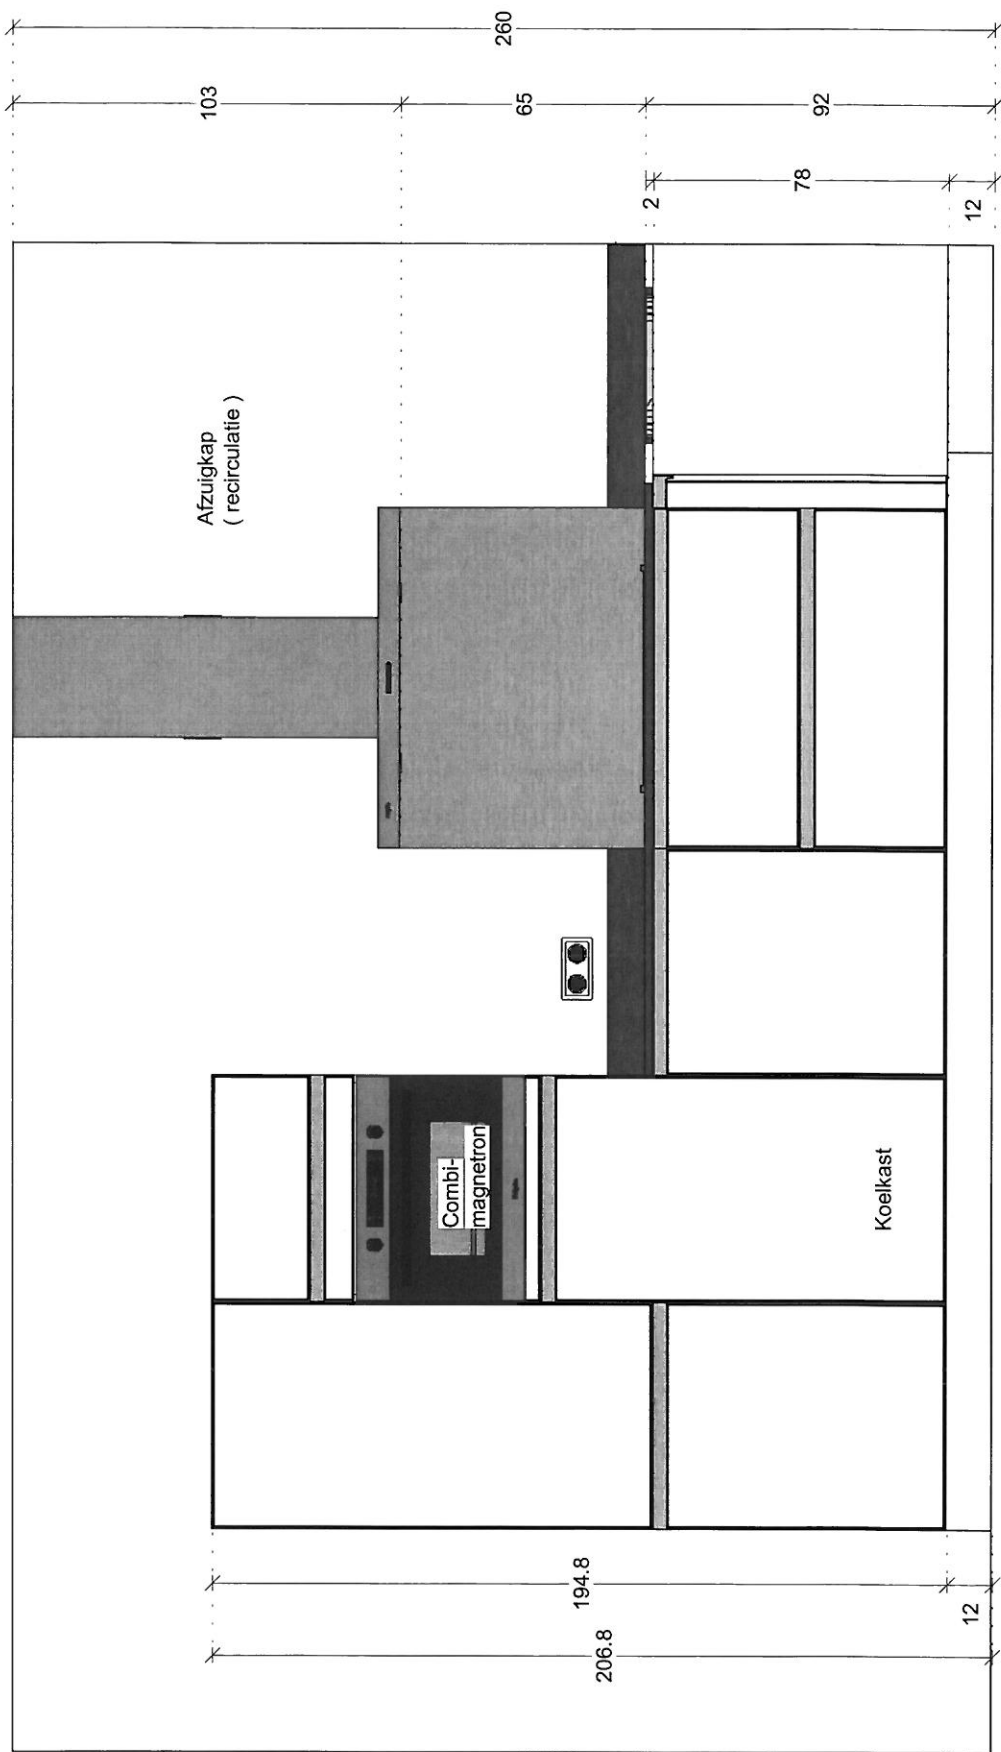

ASWA Keukens Helmond - Uden Hilversum - Dordrecht T: 088-5481800 www.aswakeukens.nl	Klant:	Slokker Bouwgroep BV, vestiging Huizen	Merk:	SieMatic S2 v. 269	
	Project	Vlietpark Haarlem Type A	Model:	S2-K kunststof	
	Referentie:	193855	Greep:	komareep S2	
	Verkoper:	Roel Smolders	Schaal:	1:20	
	Datum:	2/11/16	MUURMATEN OP TEKENING GEBRUIKTE MATEN ZIJN NETTO (GESTUCTE) M/		
					DEZE TEKENING IS NIET BIND



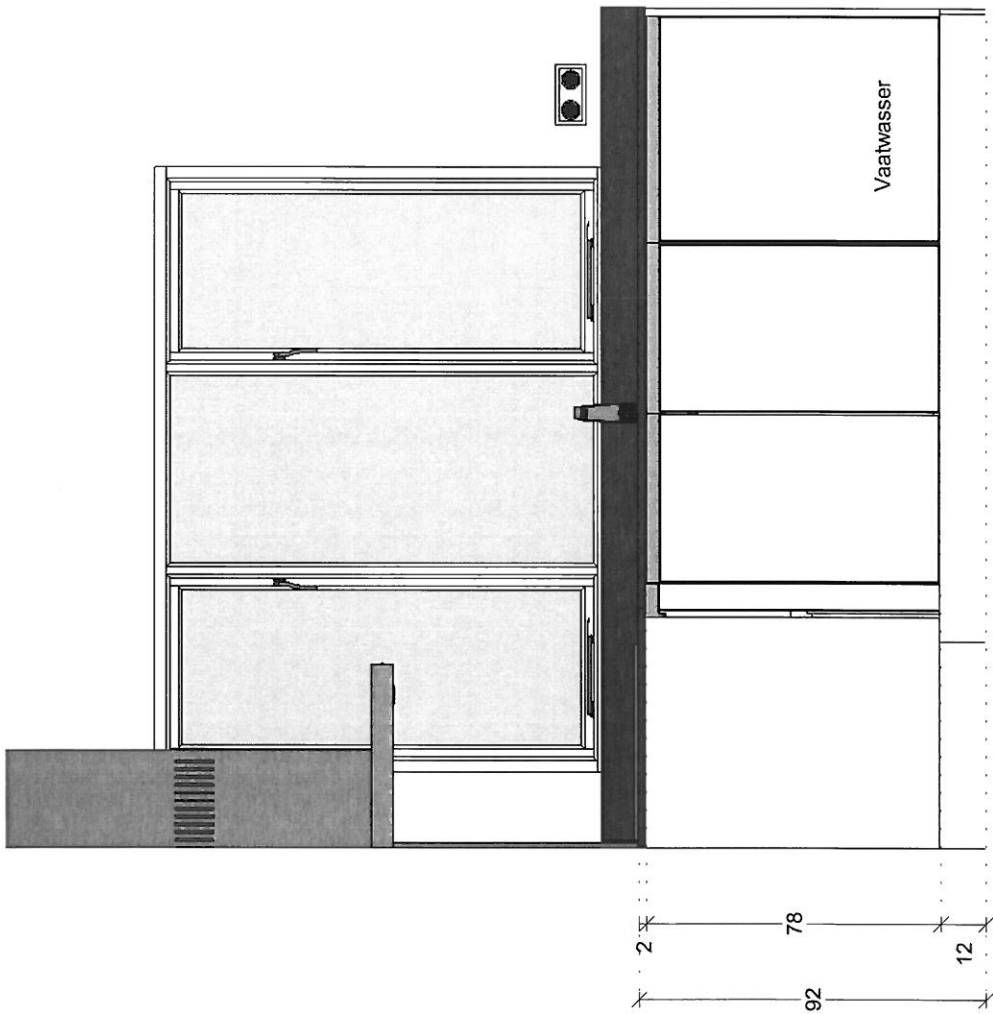

ASWA Keukens	Klant:	Slokker Bouwgroep BV, vestiging Huizen	Merk:	SleMatic S2 v. 269	
Helmond - Uden	Project	Vijverpark Haarlem Type A	Model:	S2-K kunststof	
Hilversum - Dordrecht	Referentie:	193855	Greep:	komareep S2	
T: 088-5481800	Verkooper:	Roel Smolders	Schaal:	1:20	
www.aswakeukens.nl	Datum:	2/11/16	MUURMATEN OP TEKENING GEBRUIKTE MATEN ZIJN NETTO (GESTUCTE) M/		
					DEZE TEKENING IS NIET BIND

LEIDINGSCHEMA / ADVIES

ASWA KEUKENS B.V. Tel. 0492 - 548186 = info@aswakeukens.nl		REF.NR :	193855
		Klant:	Slokker Bouwgroep BV, Vestiging Huizen
Adviseur :	ROL	Project:	71 won. Vijverpark
Getekend :	VV	Type:	A
Datum afdruk :	02-11-16		

- Koud + warmwaterleiding voor kraan uitvoeren met Filterstopkranen ! (voor garantie: toepassing vereist) Dit ivm. kalkaanslag en eventueel bouwgruis dat het keramische binnenwerk van de kraan kan aantasten
- Koudwaterleiding voor vaatwasser dient voorzien te zijn met beluchterkraan.
- Alle onderstaande maatvoeringen zijn hartmaten! (vanaf de afgewerkte vloer)
- Alle muren dienen vlak afgewerkt en haaks op elkaar te staan.
- Het plaatsen van de keukens dient te gebeuren op een volle vlakke vloer.
- Het betegelen van de wanden dient na montage keukens te gebeuren.
- Alle afvoer-, gas-, en waterleidingen in de muur verwerken en haaks strak tegen de muur eruit laten komen.
- Bij een elektrisch vermogen boven de 2,0 kW moet de w.c.d. op een aparte groep geplaatst worden.
- Apparaten met aansluiting van 2x230 V of 400 V (perilex w.c.d.) worden geleverd zonder snoer en stekker en dienen door een erkend E-installateur te worden aangesloten. (In order staat aangegeven of dit in opdracht ASWA is opgenomen.)
- Aansluiten van water en gas dient te gebeuren door een erkend W-installateur. (In order staat aangegeven of dit in opdracht ASWA is opgenomen.)
- E.e.a. betreft een advies dat derhalve door u en/of installateur gecontroleerd dient te worden.

alle maatvoeringen zijn in centimeters !

		A.S.W (kW)	Uit HOEK A	Vanaf vloer
A	afvoer spoelbak 40 mm.	-	115	45
A1	afvoer vaatwasser 40 mm. (T-stuk)	-	115	35
W	warmwaterleiding 12 of 15 mm. (filterstopkraan)	-	110	60
K	koudwaterleiding 12 of 15 mm. (filterstopkraan)	-	120	60
K1	koudwater = beluchterkraan vaatwasser	-	125	50
E	w.c.d. vaatwasser 230 V	1.93	100	60
B	loze leiding boiler	-	100	40
P	perilex w.c.d. kookplaat 2 x 230 V	7.1	115	40
C	w.c.d. combi-magnetron 230 V	3.4	250	190
R	w.c.d. koelkast	-	250	5
T	w.c.d. wandschouwkap/afzuigunit	-	115	240
Z	hart afvoer afzuigkap nvt RECIRCULATIE	-	-	-
Y	dubbel w.c.d. t.b.v. huishoudelijk gebruik	-	190	110
Y1	dubbel w.c.d. t.b.v. huishoudelijk gebruik	-	200	110