



voorgevel

achtergevel


Doorsnede principe

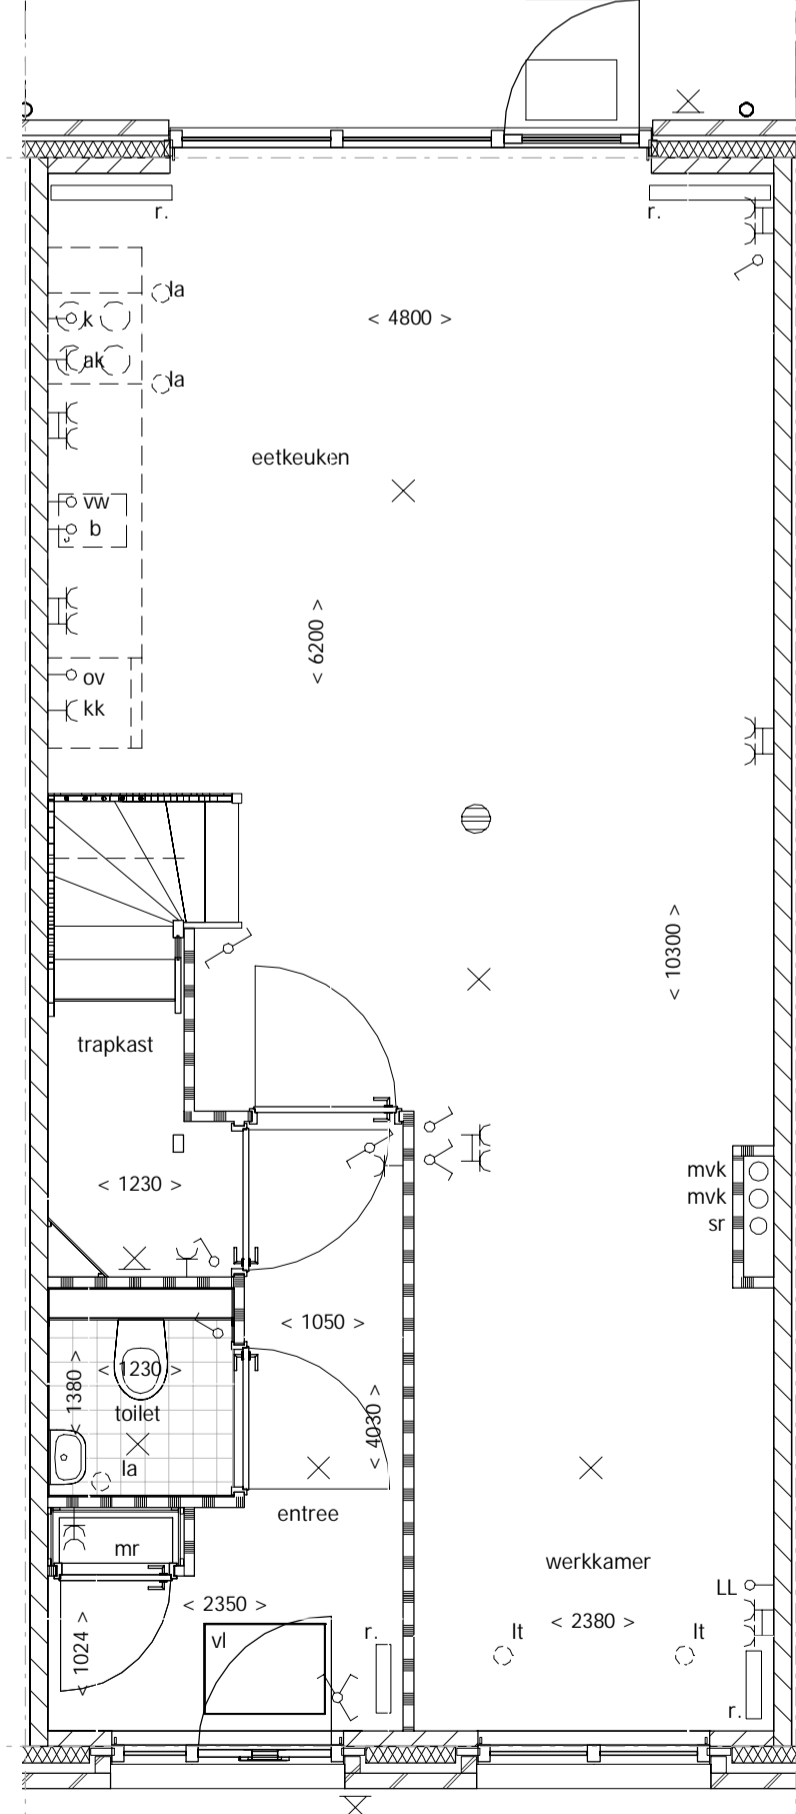


begane grond

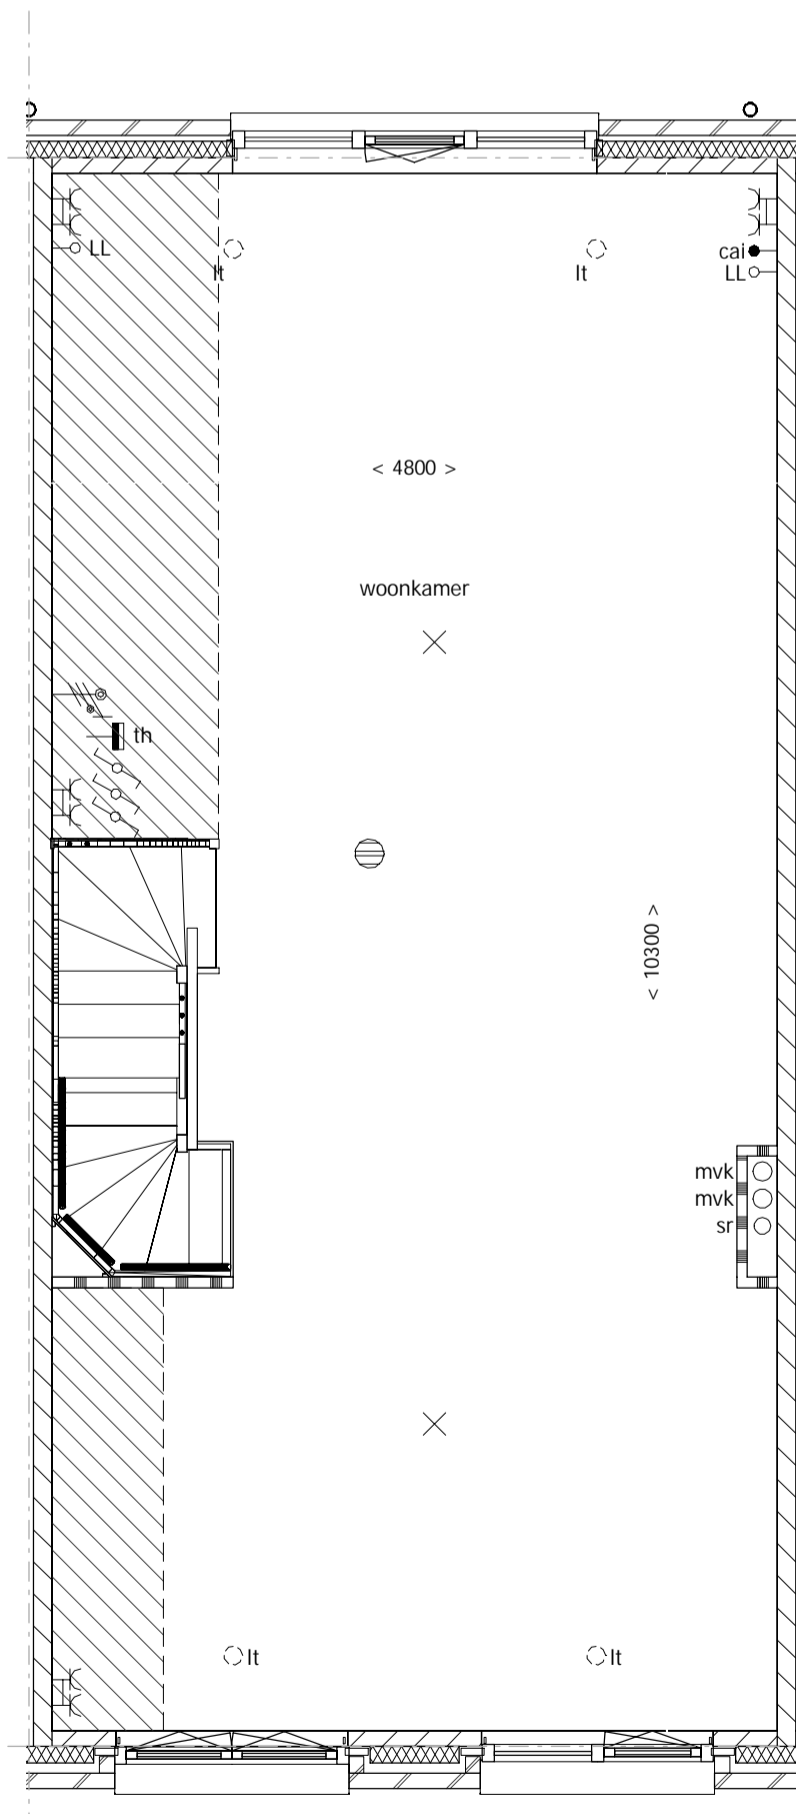

1e verdieping

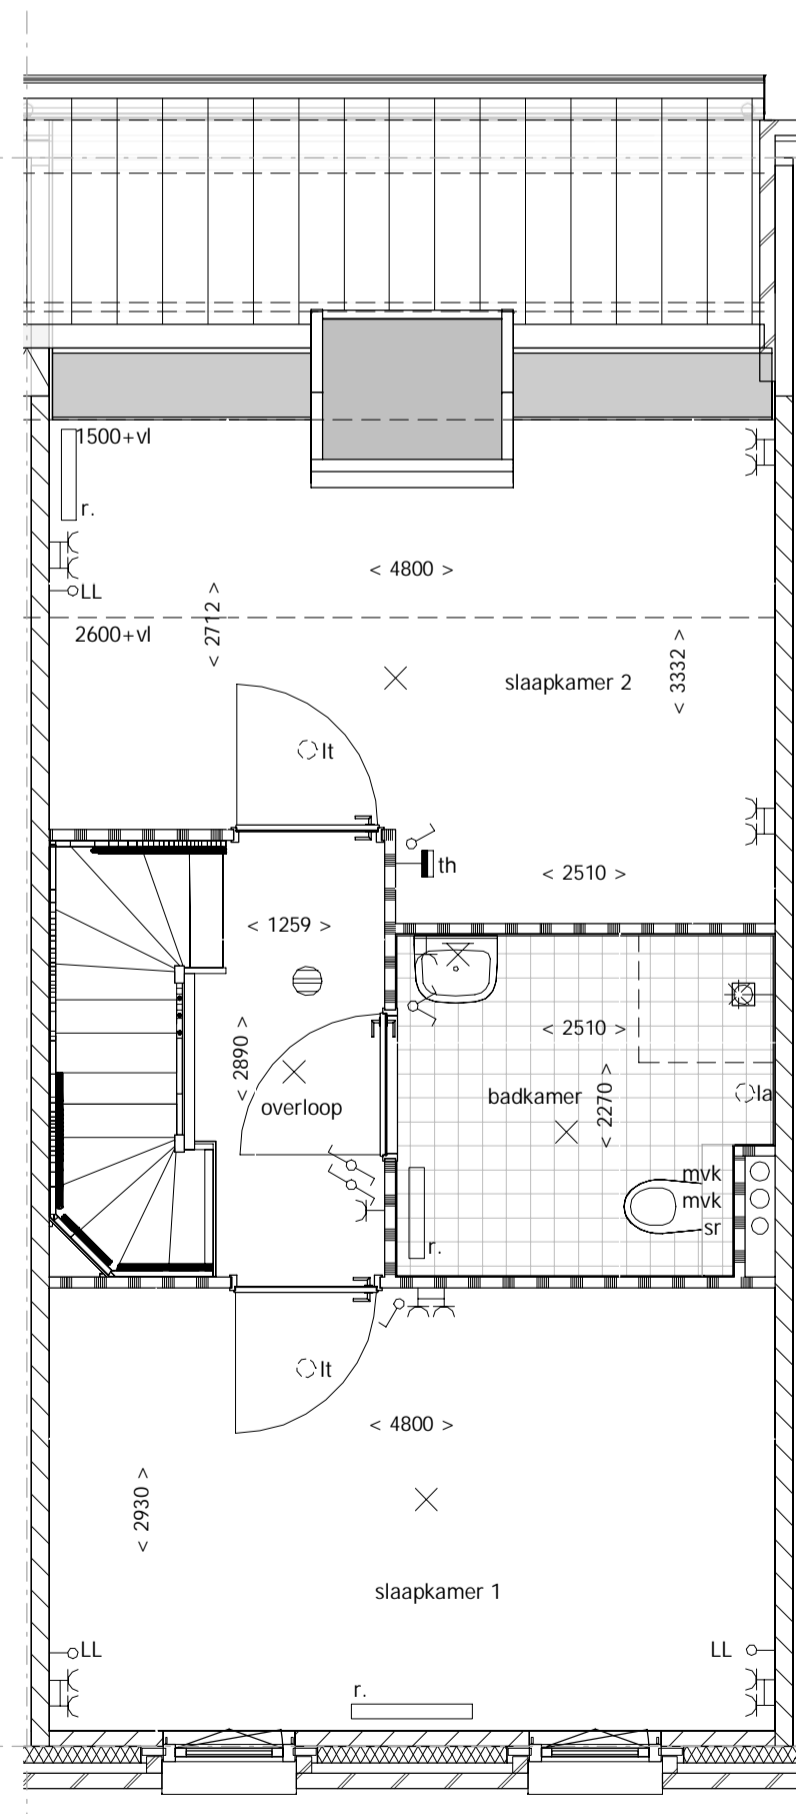

2e verdieping

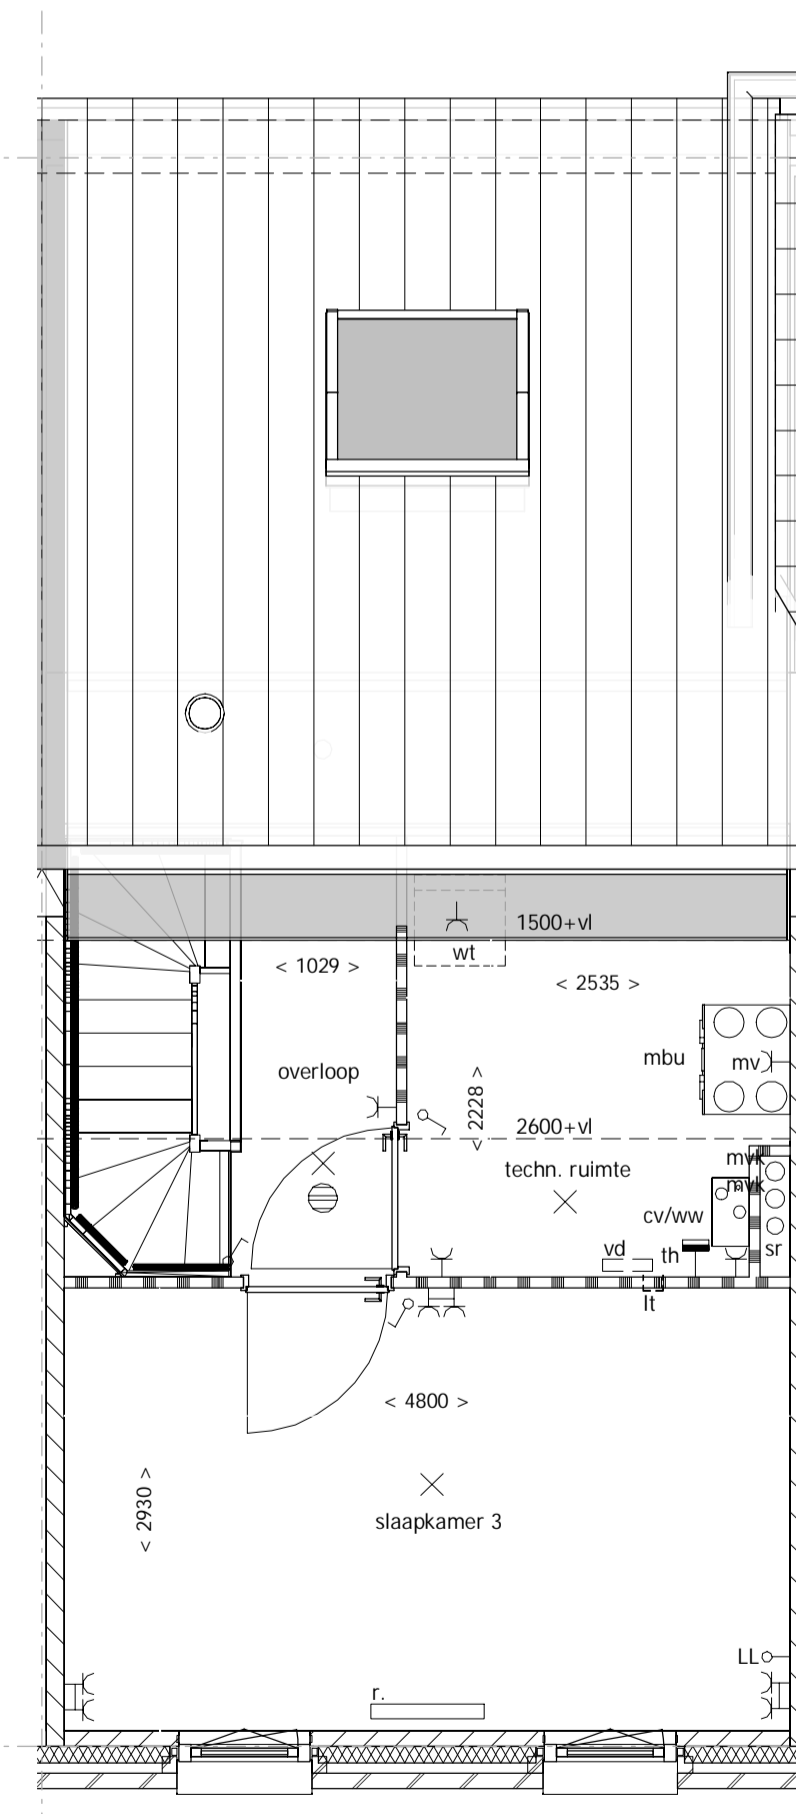


3e verdieping

Renveroo Algemeen

- = gevelsteen
- = kalkzandsteen
- = isolatie
- = separatiwand
- = beton
- = onbenaemde ruimte als gevolg van krijtstreepmethode
- wt = mogelijke plaats wasautomaat
- cv/ww = centrale verwarmingsunit + warmwatervoorziening
- mvk = mechanisch ventilatiekanaal
- mbu = mechanische balansventilatieunit
- lt = ventiel luchtvoevoer
- la = ventiel luchtafvoer
- mr = meterruimte
- vl = vloerluis
- vd = verdeeler vloerverwarming
- sr = standleiding riool
- zp = zonnepaneel (plaats zie situatie)
- r. = radiator

Renveroo Elektra

- = enkelpolige schakelaar
- = lichtpunt plafond
- = wisselschakelaar
- = lichtpunt wand
- = serieschakelaar (enkelpolig)
- = loze leiding boiler
- = serieschakelaar (wissel)
- = loze leiding kooktoestel
- = serieschakelaar (enkelpolig / wissel)
- = loze leiding vaatwasser
- = CO2 sturing
- = loze leiding oven
- = wandcontactdoos
- = loze leiding PV panelen
- = dubbele wandcontactdoos
- = bedrade leiding t.b.v. CAI
- = dubbele wandcontactdoos
- = cv thermostaat
- = wandcontactdoos t.b.v. eventuele afzuigkap
- = signaalgong
- = belddrukker
- = rookmelder

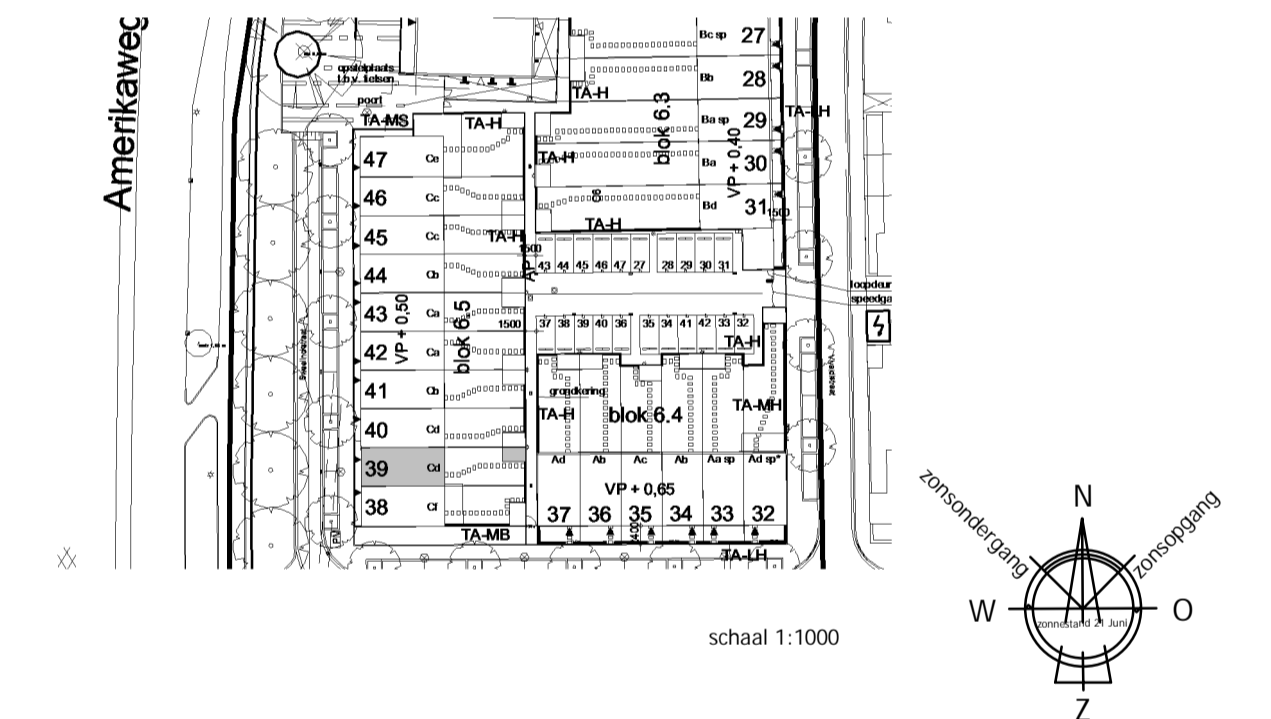

Uitvoering:



Morseweg 1
T +31299-367322

1131 PE Volendam
E info@kbkbouwgroep.nl

Technische uitwerking:



KAO - bnr 39

Julianaweg 141, 1131 DH Volendam
+31299-363468, info@tbe-za.nl

Getekend MdJ Datum 01-06-2018*	Gewijzigd	Datum	Project WONINGEN TE HAARLEM "VIJVERPARK" deelplannen O6 en O1
Schaal 1:100/1:50			Onderdeel VERKOOP/CONTRACT TEKENING Type Cd2 bouwnr. 39
Formaat 594x841			Opdrachtgever KBK Bouw B.V. Morseweg 1, 1131 PE VOLENDAM