



2/3


achtergevel

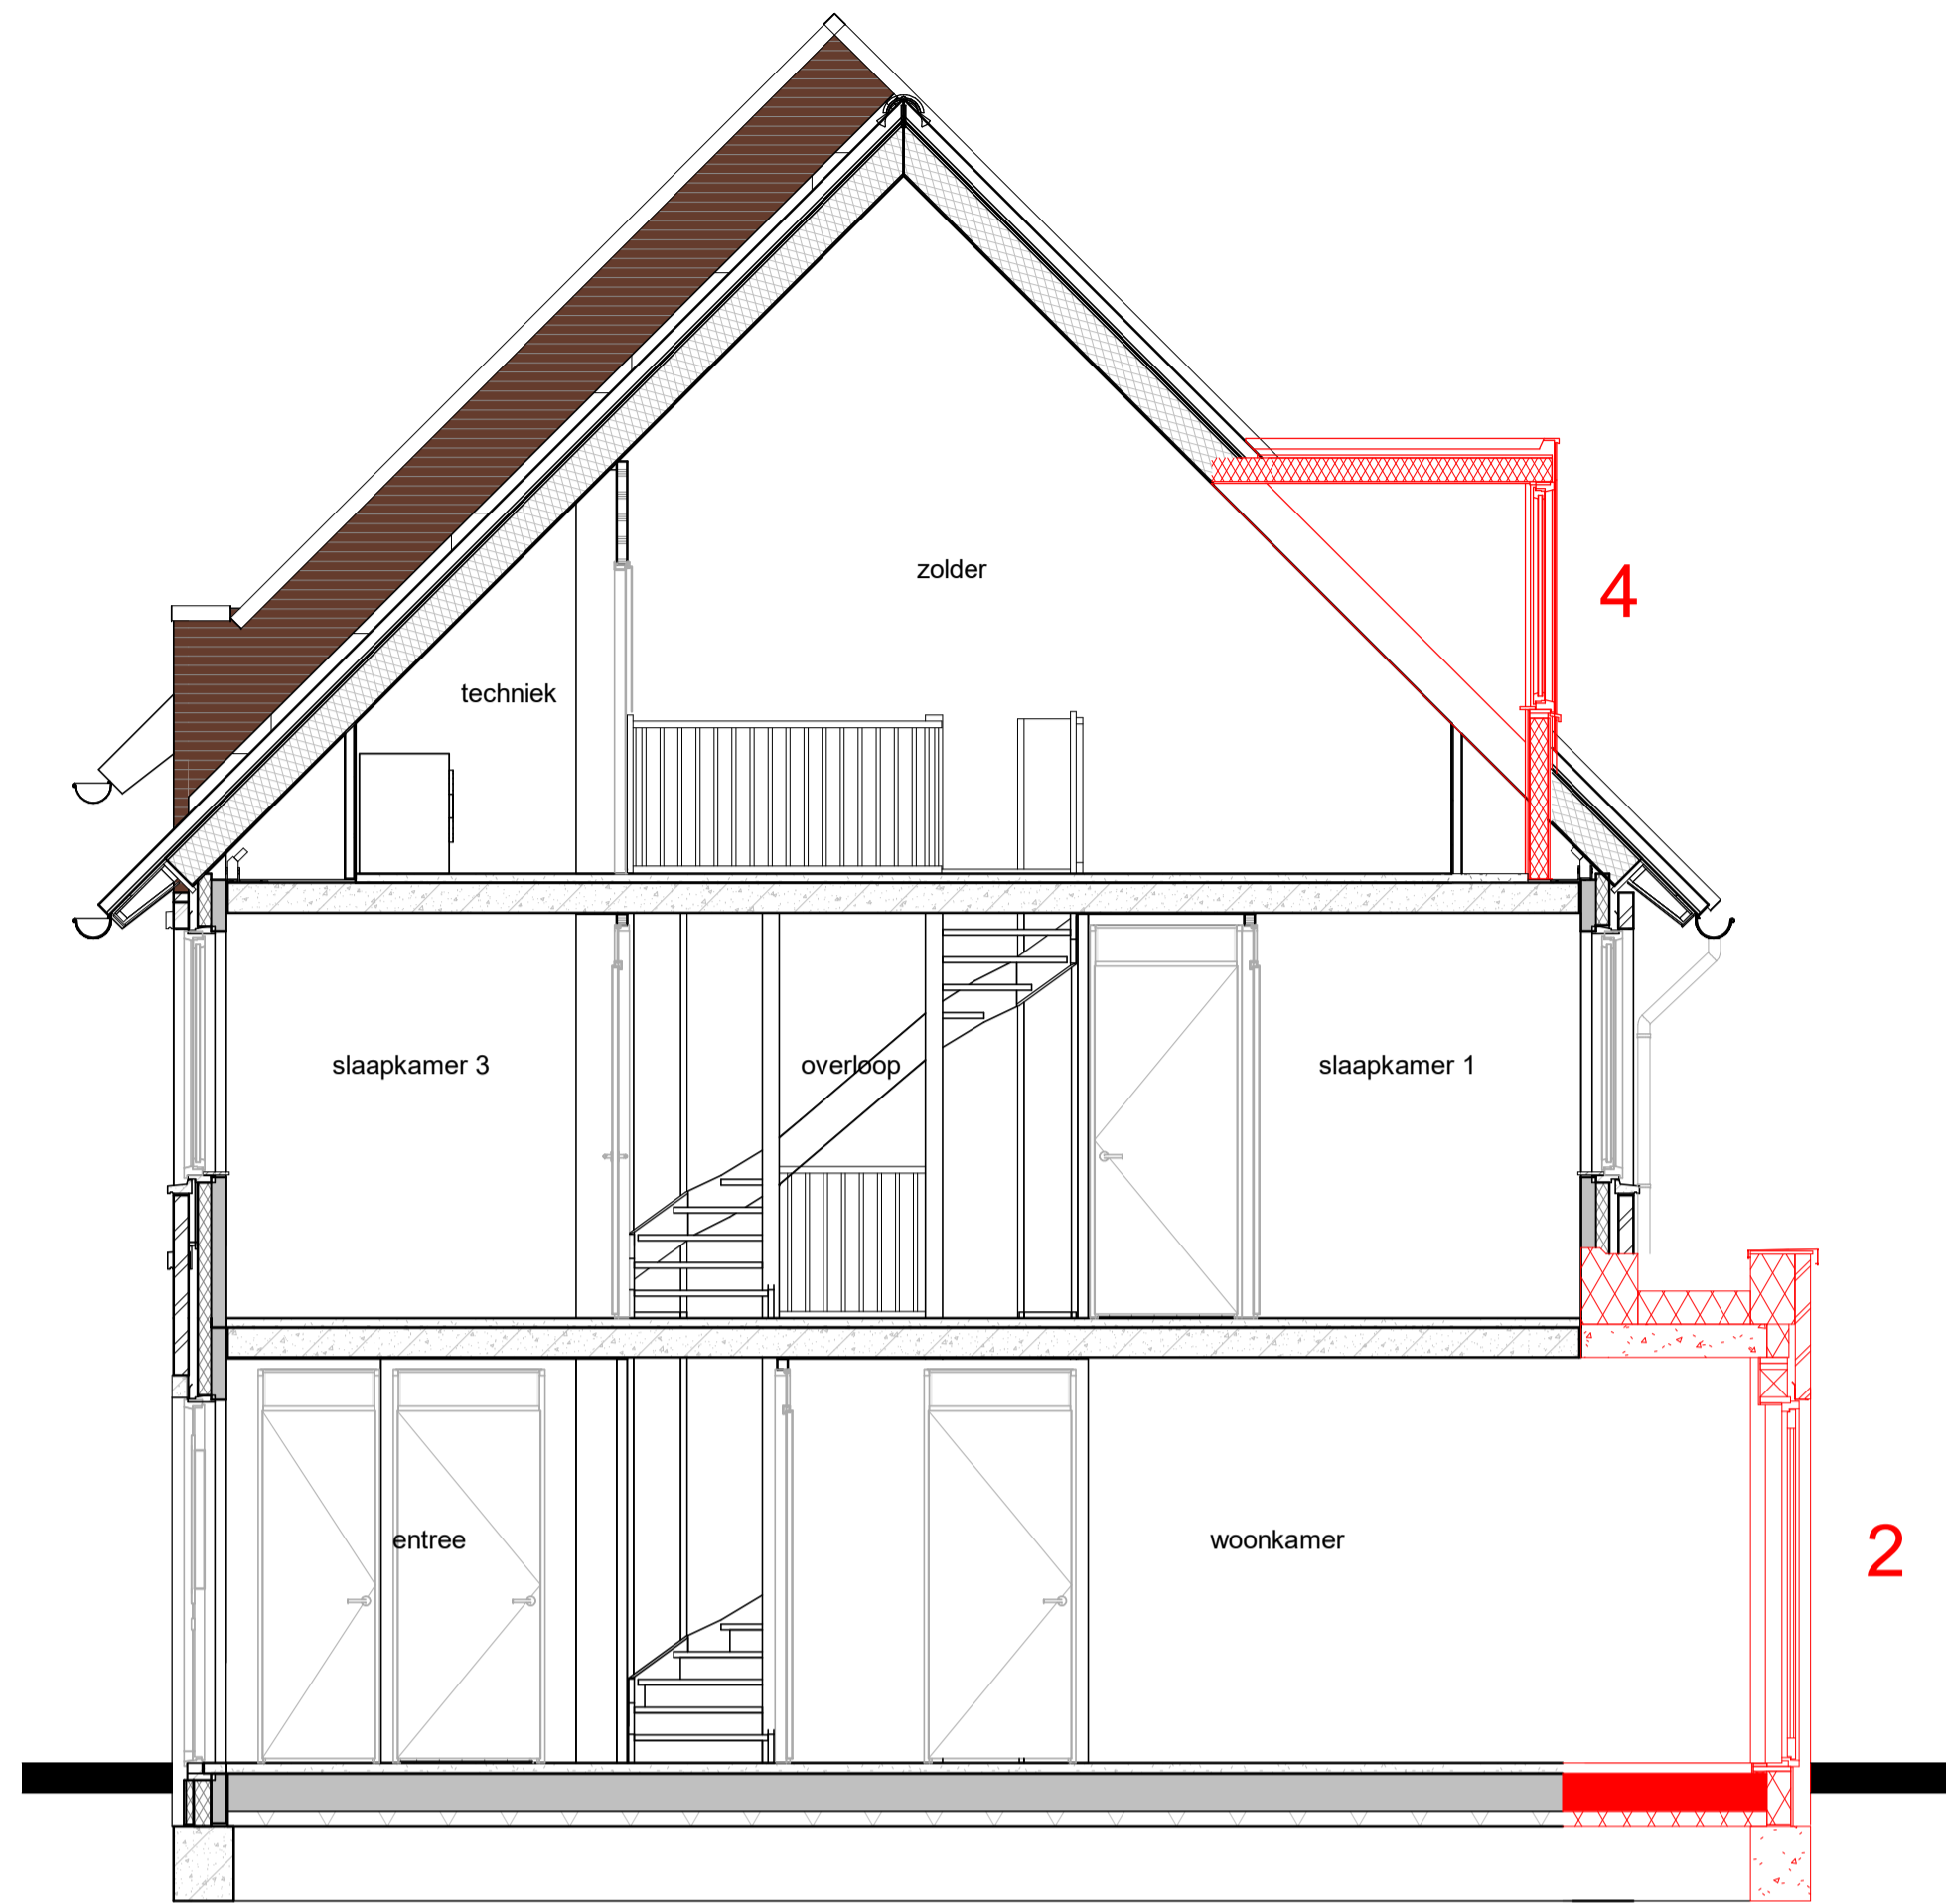

doorsnede B-B

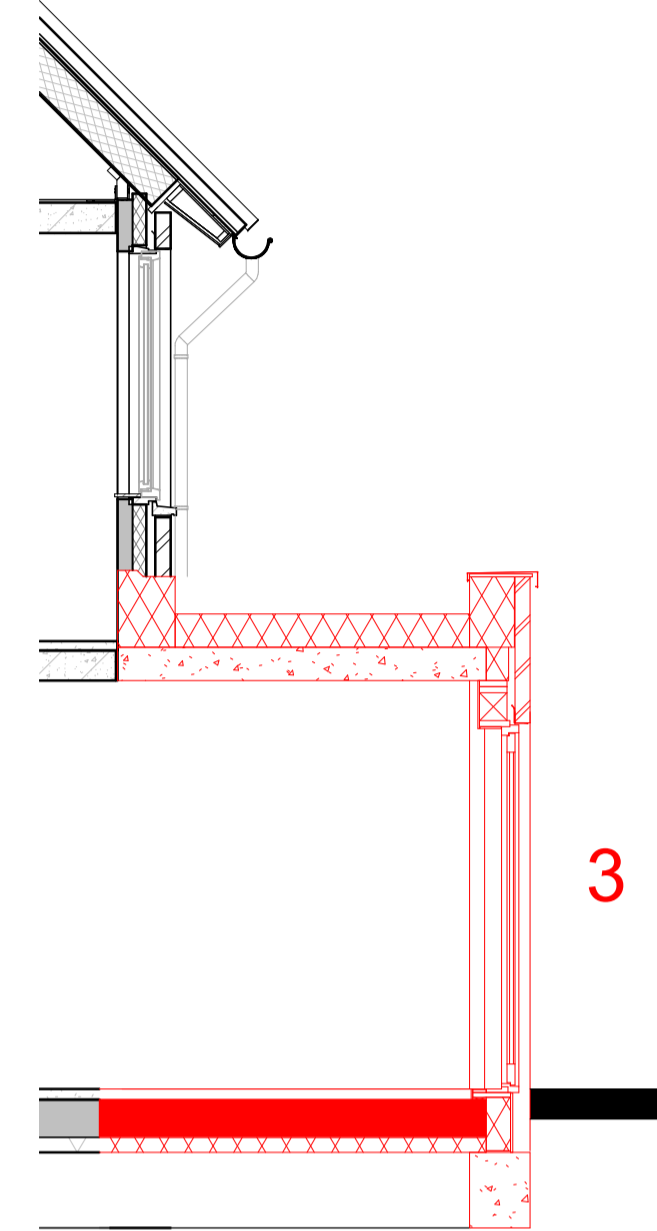

3

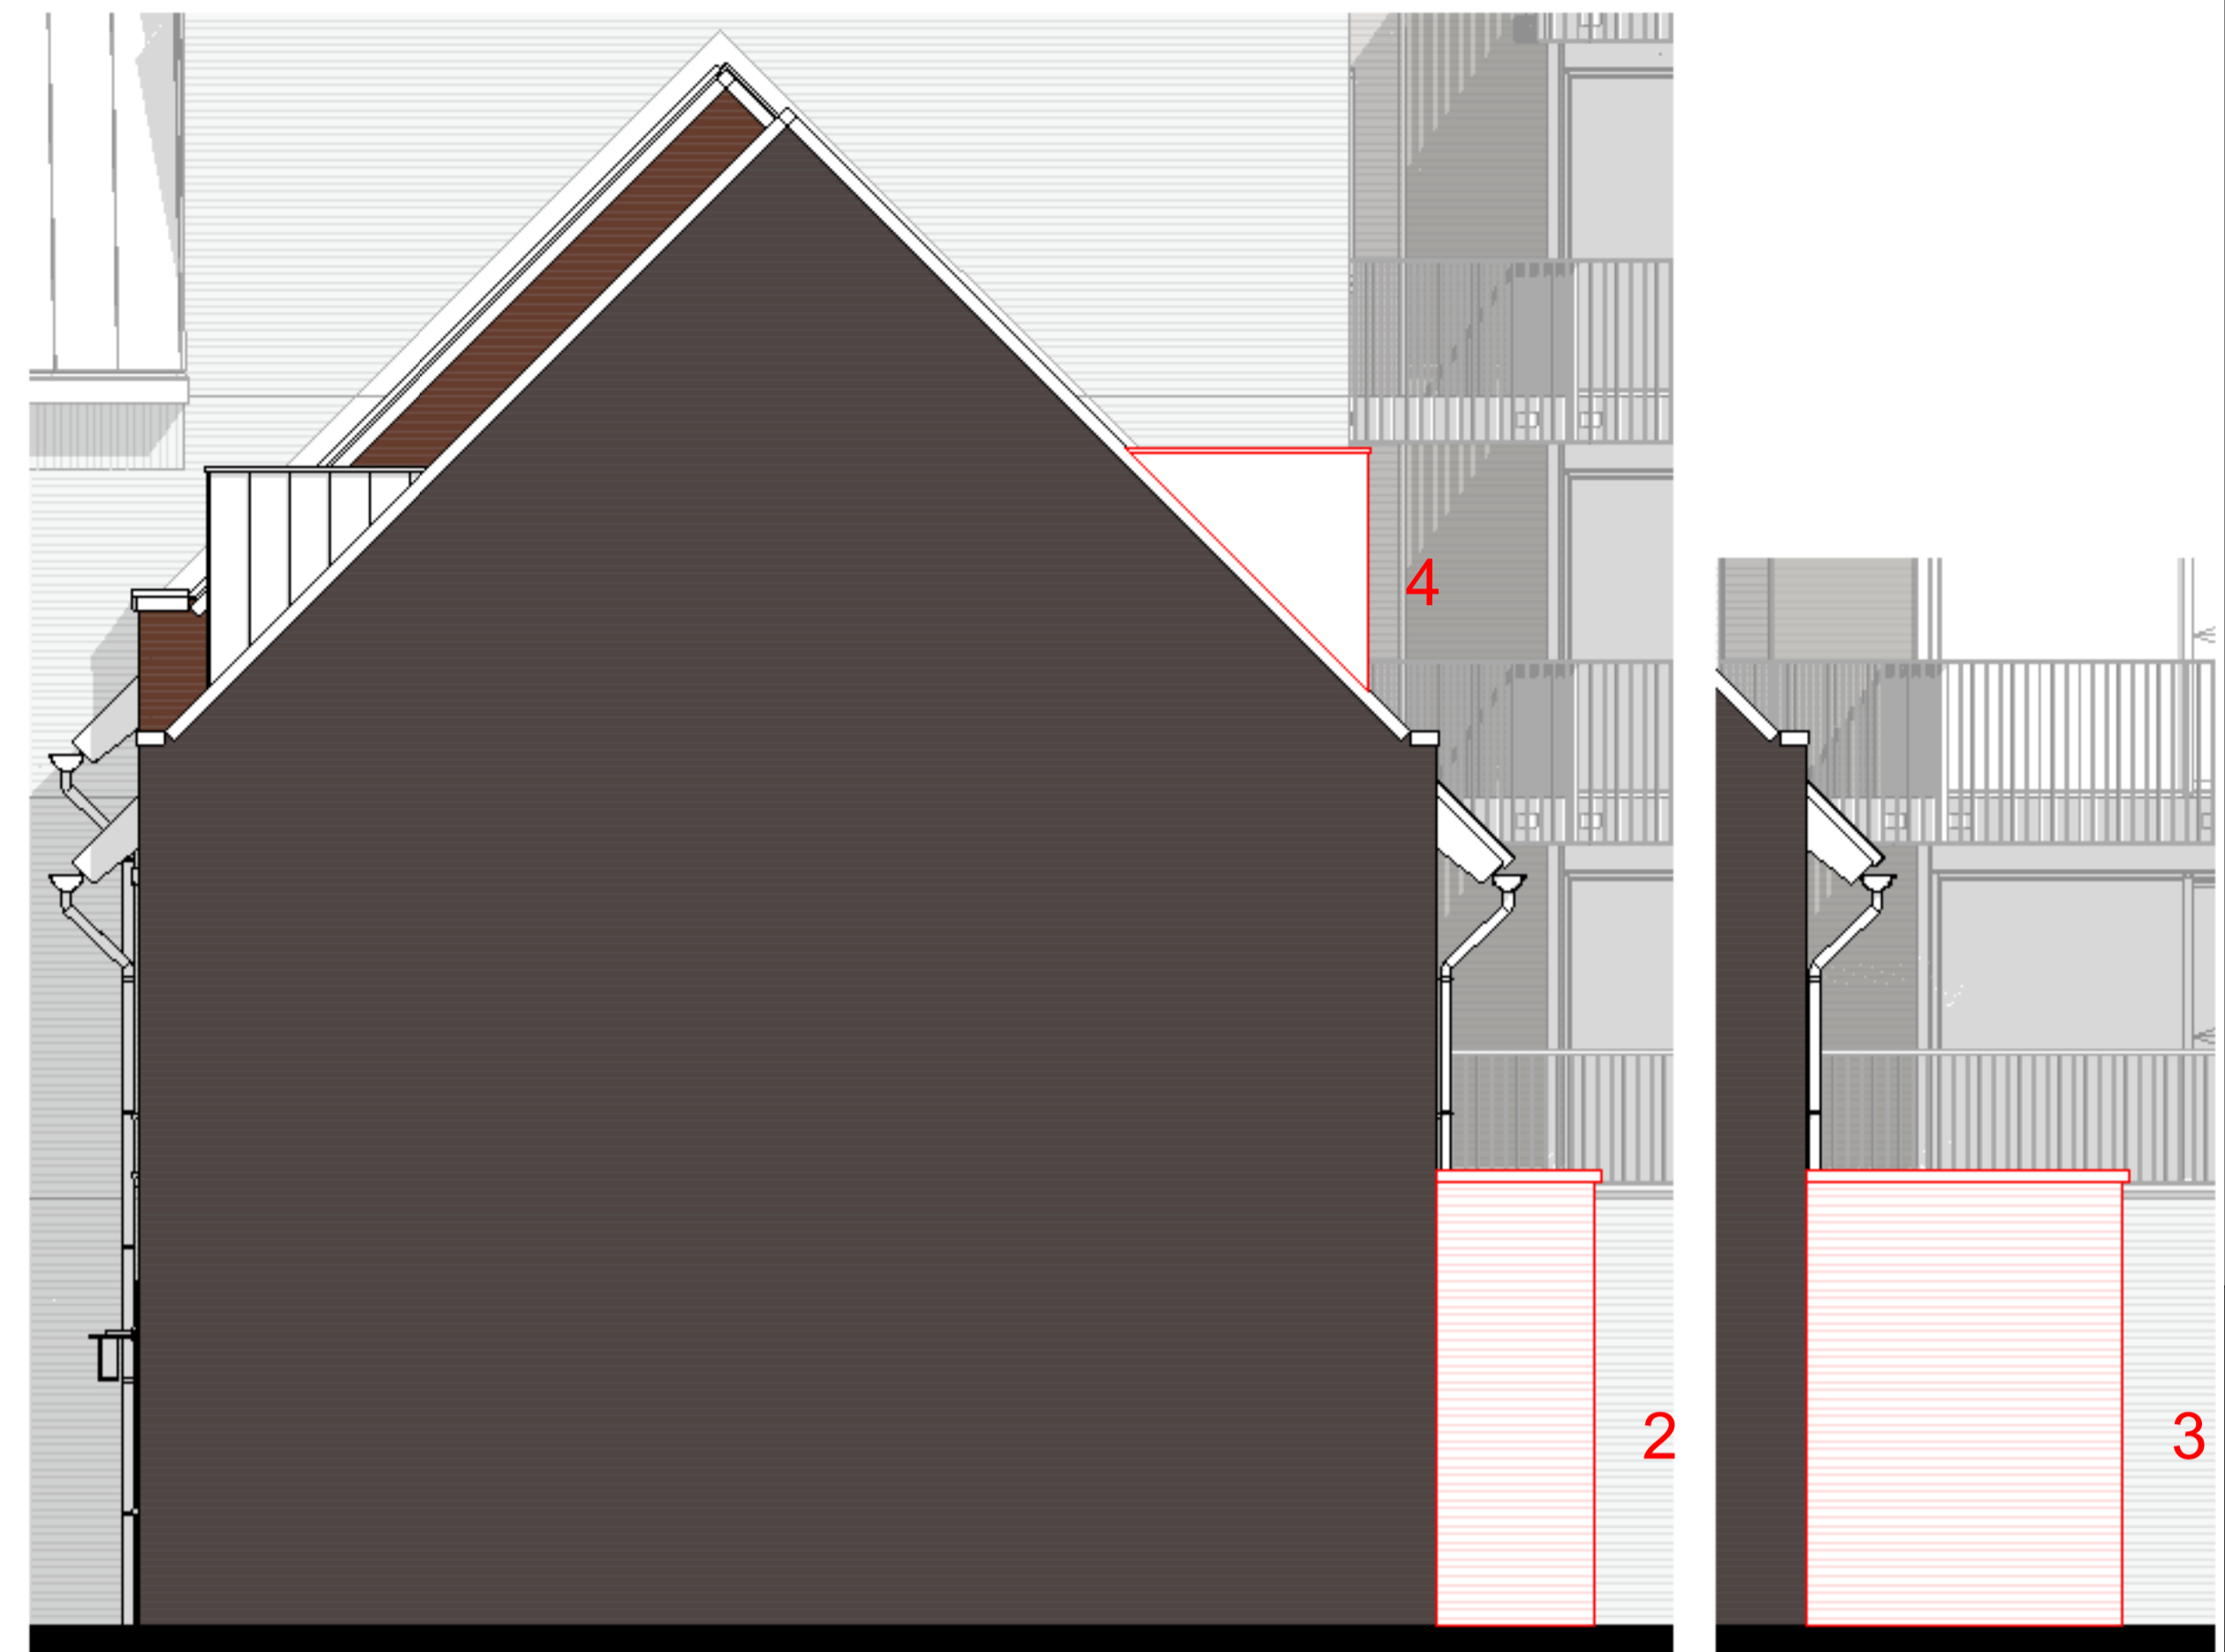

kopgevel

Renvooi opties


- 1 openslaande deuren
- 2 uitbouw 1200mm
- 3 uitbouw 2400mm
- 4 dakkapel 2500mm inwendig

SYMBOOL	OMSCHRIJVING	SYMBOOL	OMSCHRIJVING
	schakelaar, enkelpolig		aansluitpunt, bedraad
	schakelaar, serie-		aansluitpunt, niet bedraad
	schakelaar, wissel-		aansluitpunt, data enkelvoudig
	schakelaar, enkelpolig dimmer		aansluitpunt, data tweevoudig
	contactdoos, enkelvoudig ra		aarding
	contactdoos, tweevoudig ra		centraal aardpunt
	contactdoos, volledig inbouw d.m.v. ovale inbouwdoos		bedrukker
	contactdoos, volledig inbouw d.m.v. twee inbouwdozen		schel
	contactdoos, enkelvoudig ra spatwaterdicht		rookmelder, Z30V gekoppeld incl. 9V back up batterij
	contactdoos, tweevoudig ra spatwaterdicht		aansluitpunt, licht
	contactdoos, perlex 3f nul ra		wandaansluitpunt, licht
	contactdoos, perlex 2f, 2 nul ra		centraaldoos in zicht
	aansluitpunt, 1f nul aarde		ronde spot
	grondkabel op rol		vierkante spot




1


achtergevel

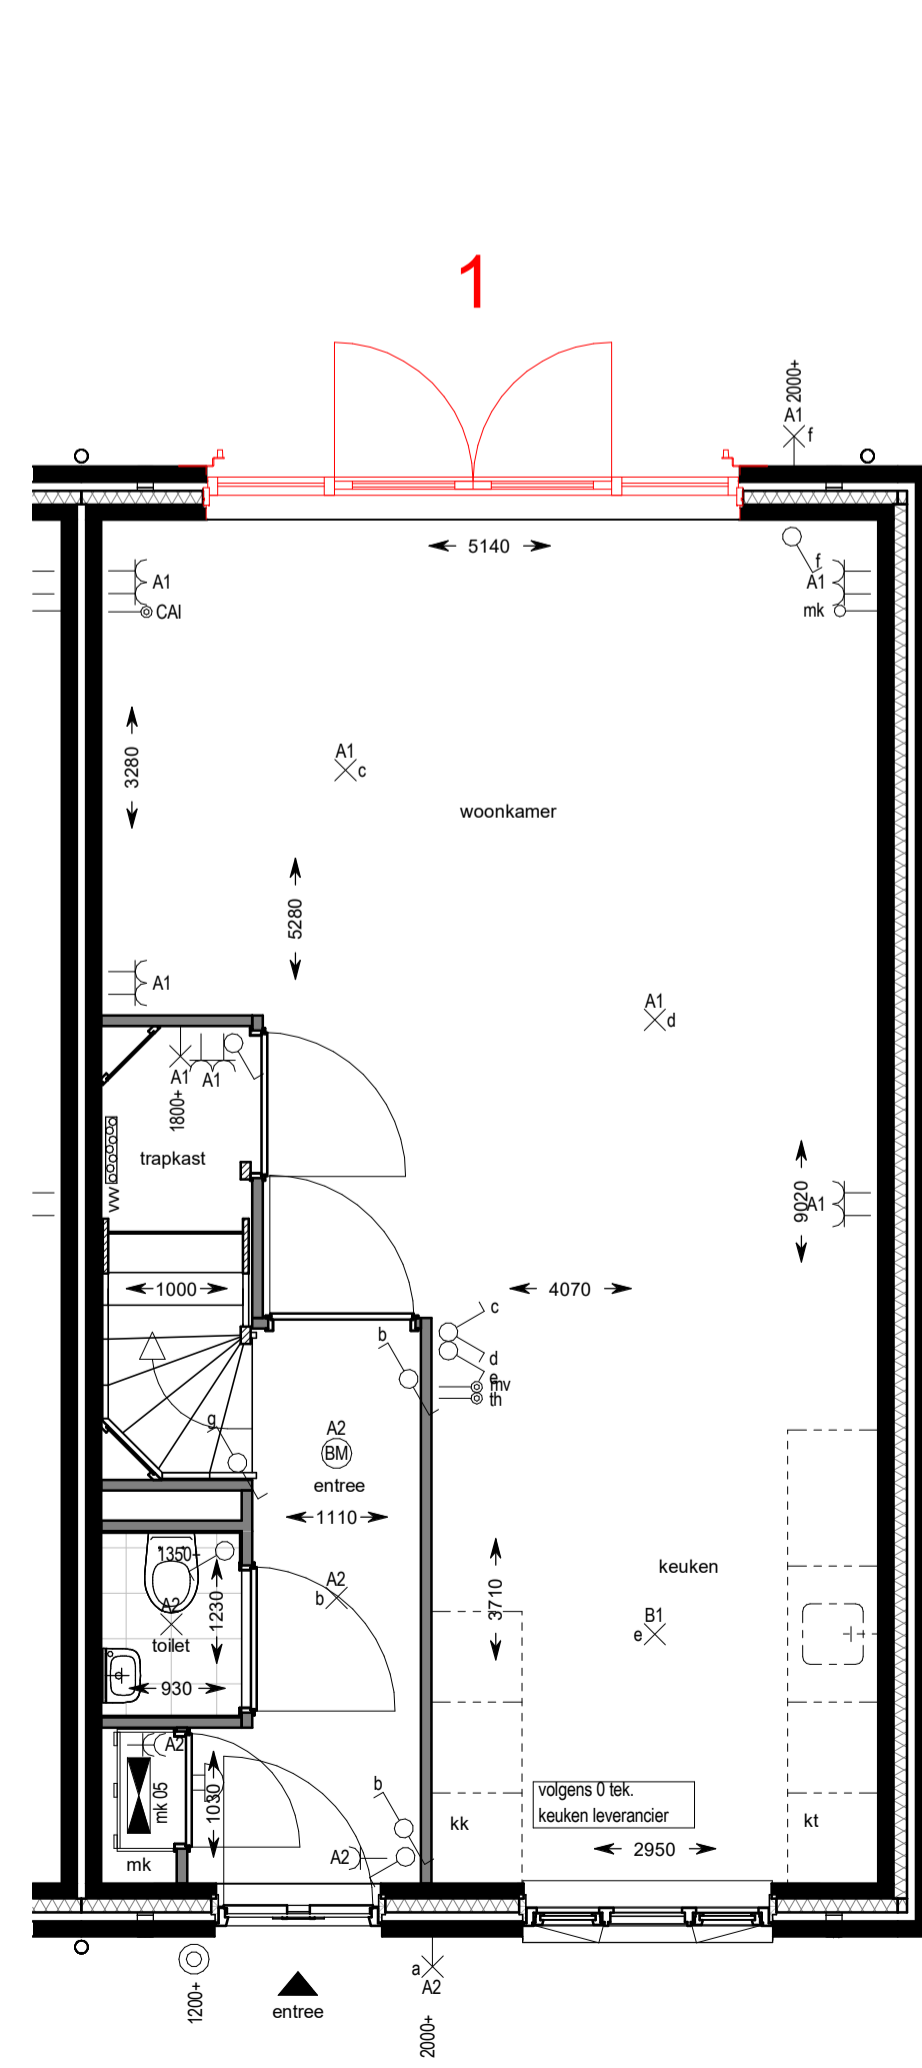


begane grond

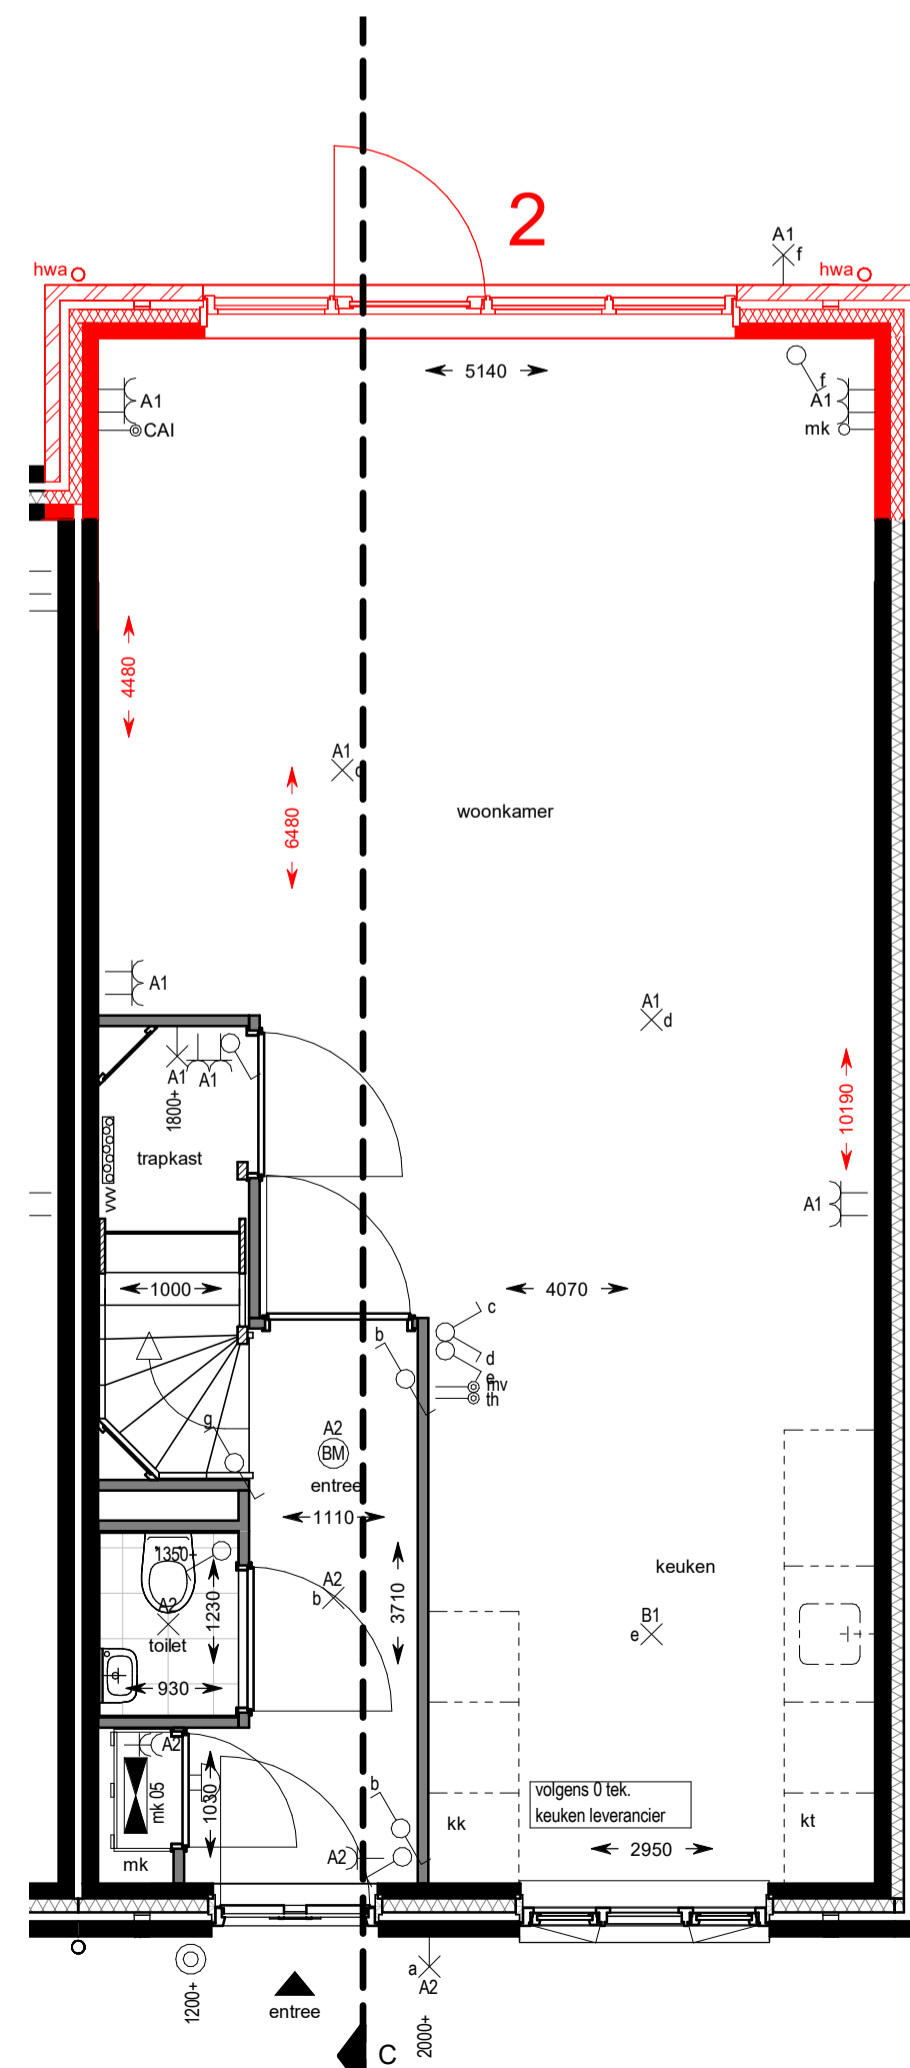

begane grond

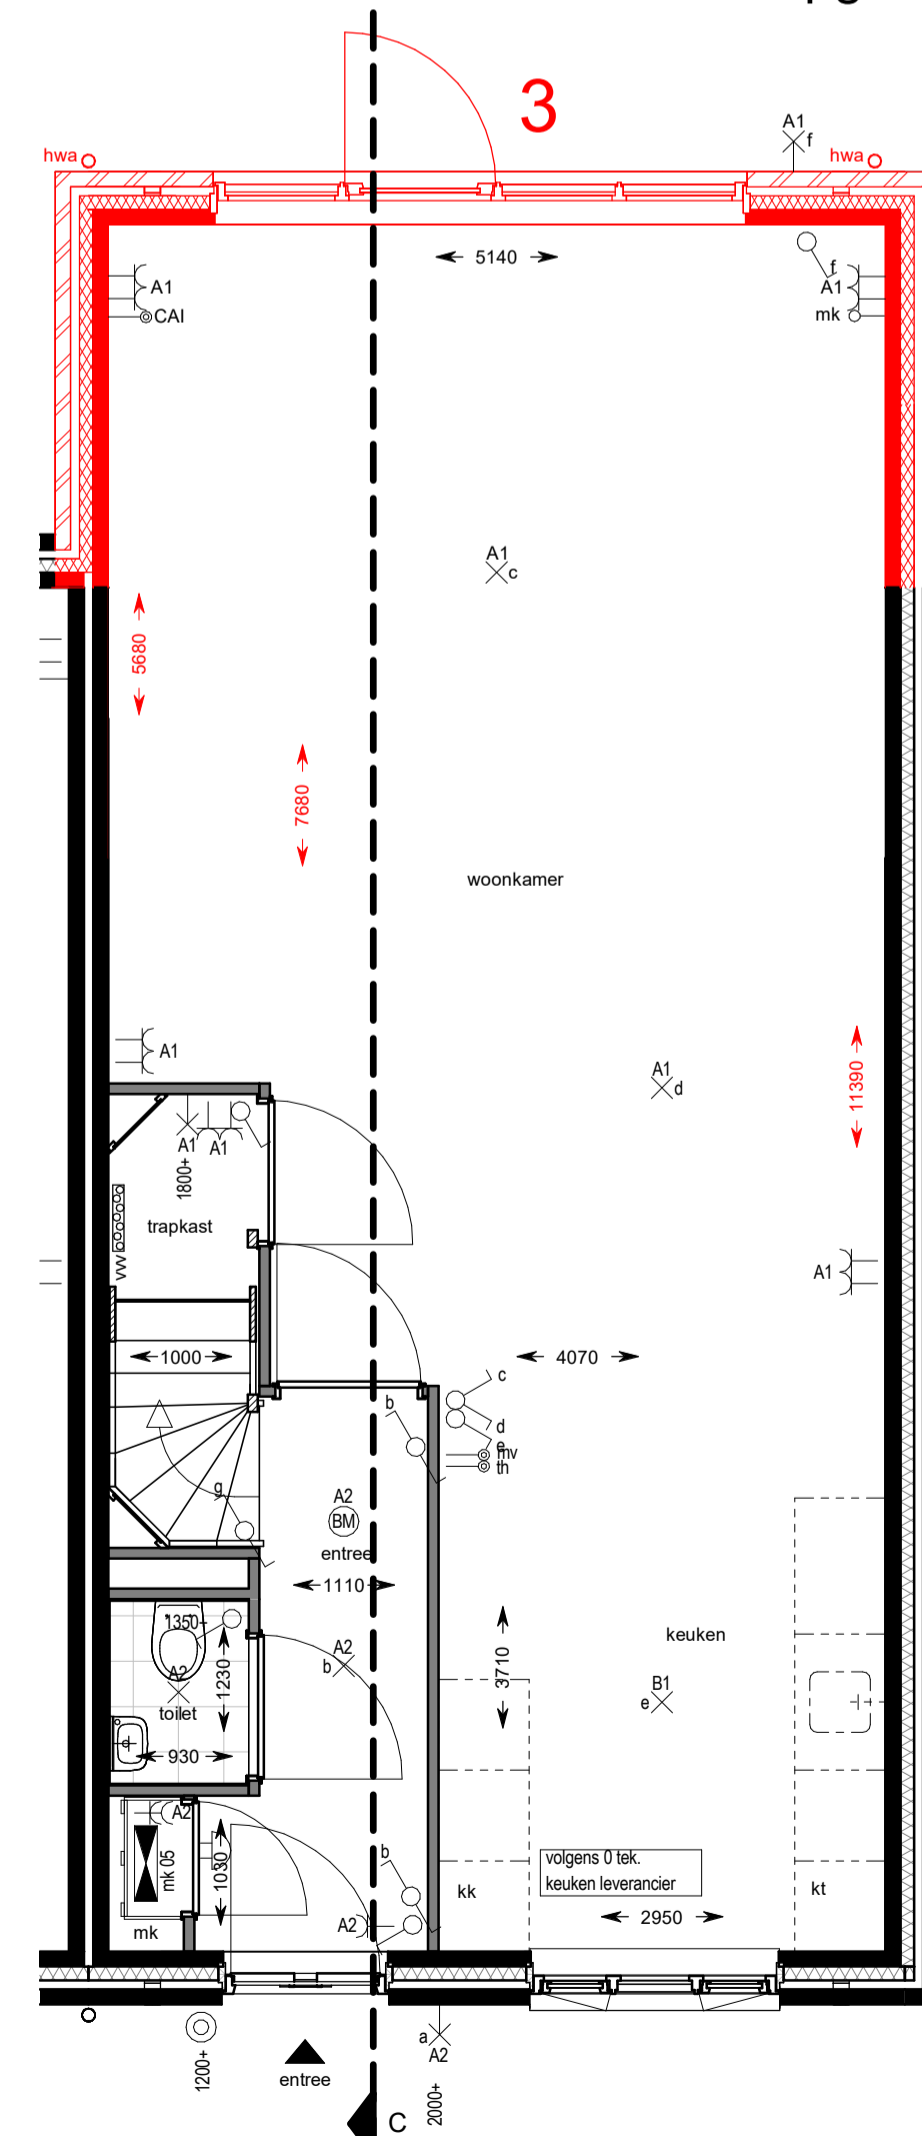

begane grond

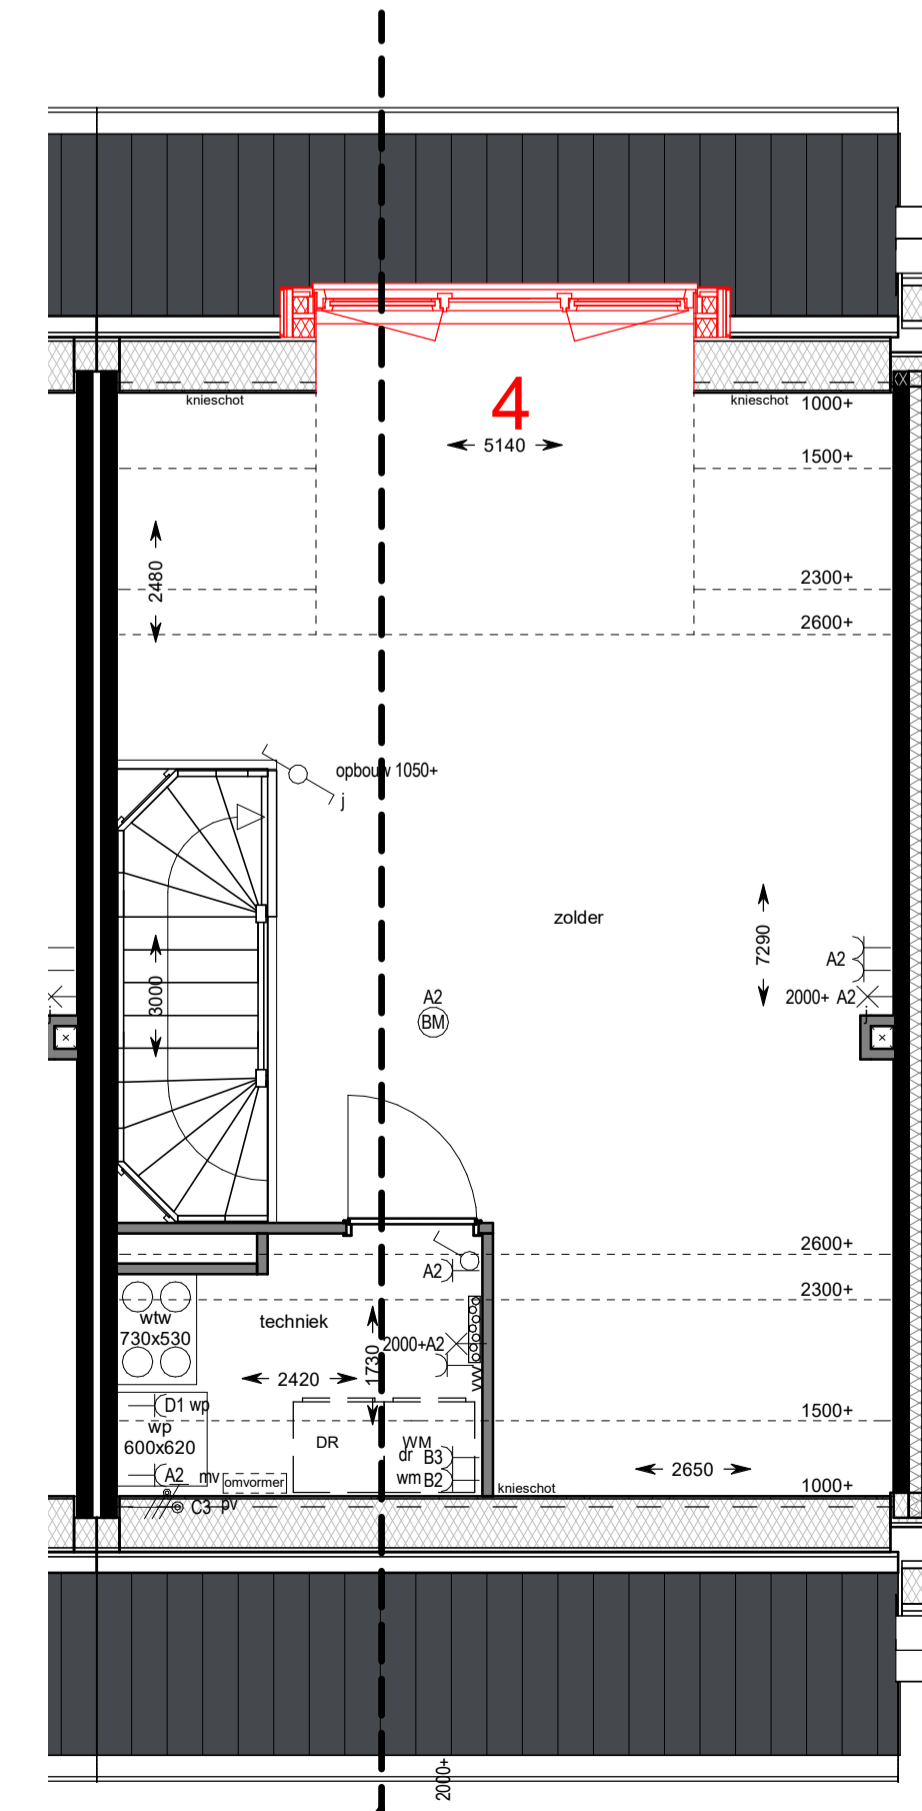

tweede verdieping

**VIJVERPARK**

**Slokker** **O23**

project: Haarlem Vijverpark O2-04

onderwerp: woningtype A1k sp (bnr. 5)

schaal: 1 : 50 datum: 07-06-2021

formaat: A1 getekend: D. van Walssem

wijziging:

tekeningsnummer: VKO 04 project fase: VK