


Ontwerp: Hans Been Architecten BNA


OPTIES TYPE A + B

Postbus 5473 ZG Torenstraat 1 Tel 0413-296099 Fax 0413-296103 E-mail buro@boschvanders.nl		Heeswijk-Dinther 25	
opdracht : Stokker Bouwgroep B.V. Vestiging Huizen Lindenlaan 75 Postbus 55 1270 AB Huizen 035-5284300		project : Vijverpark Haarlem	


werkn.:	16-024
blad :	VK-400
schaal : 1:50/100	
formaat : A3	
getekend EVR	
datum : 18-11-2016	
gewijzigd	

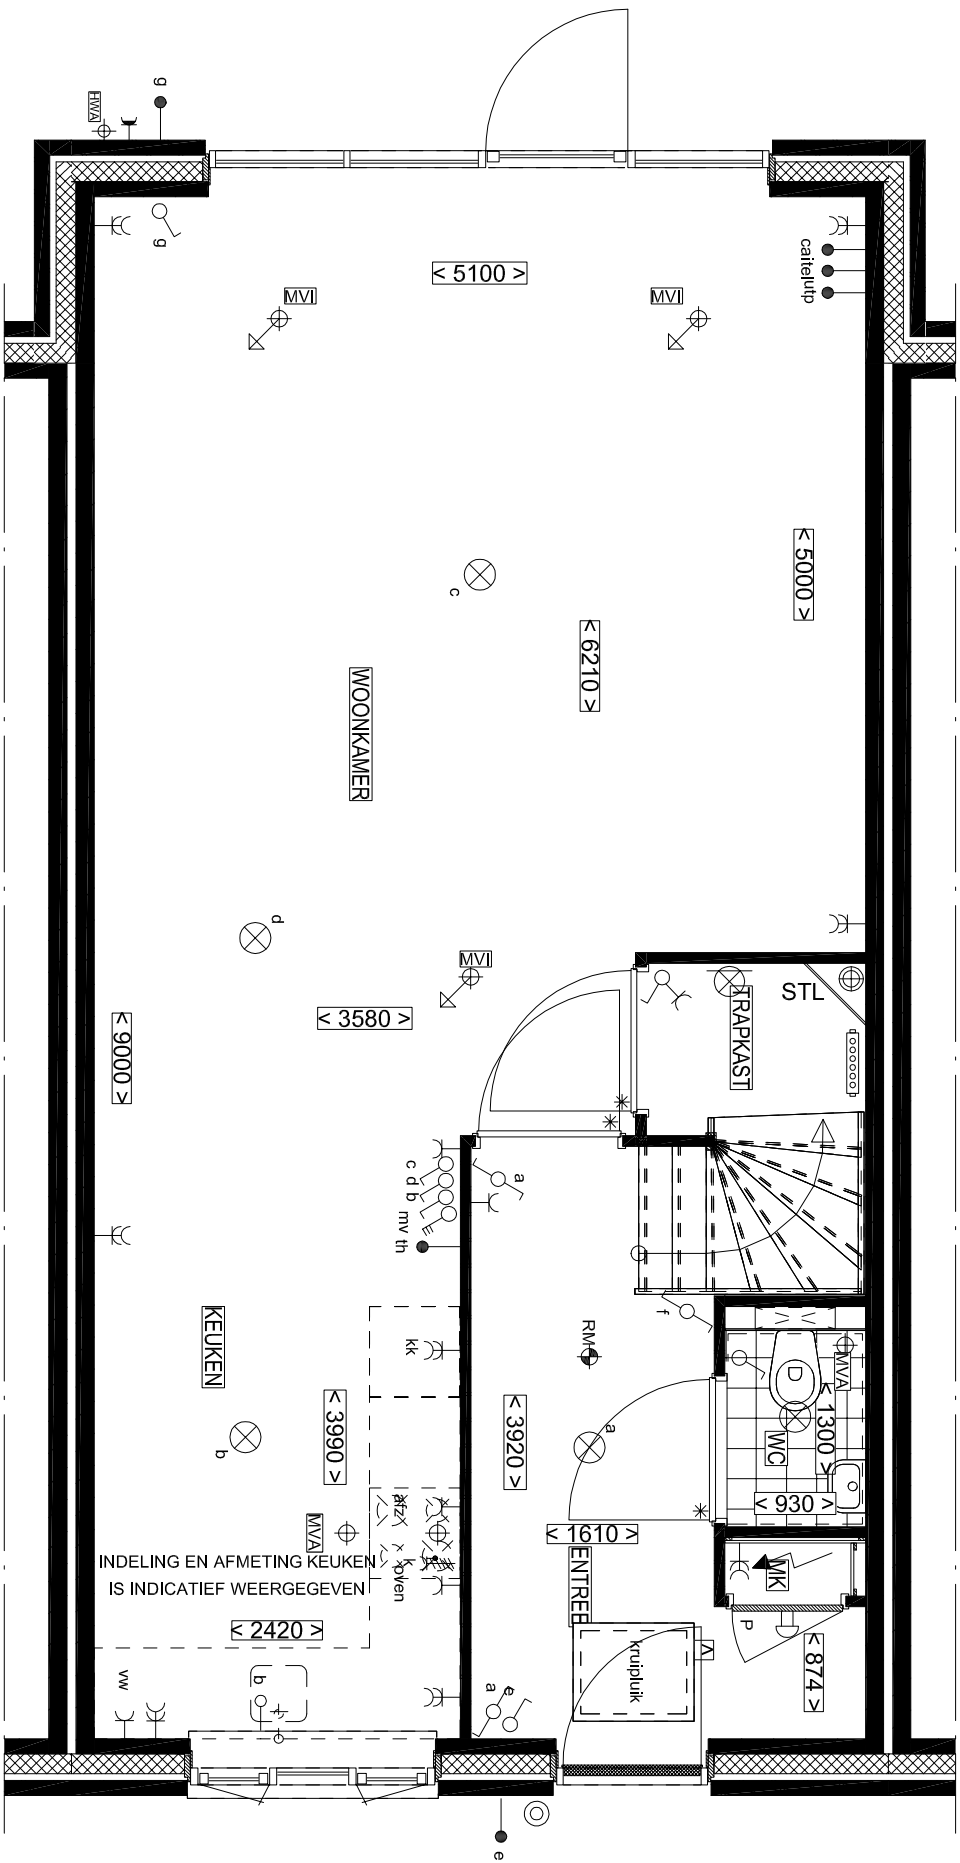


BEGANE GROND
OPTIE: UITBOUW 1200mm
Bnr. 57 onder voorbehoud tot nadere toetsing

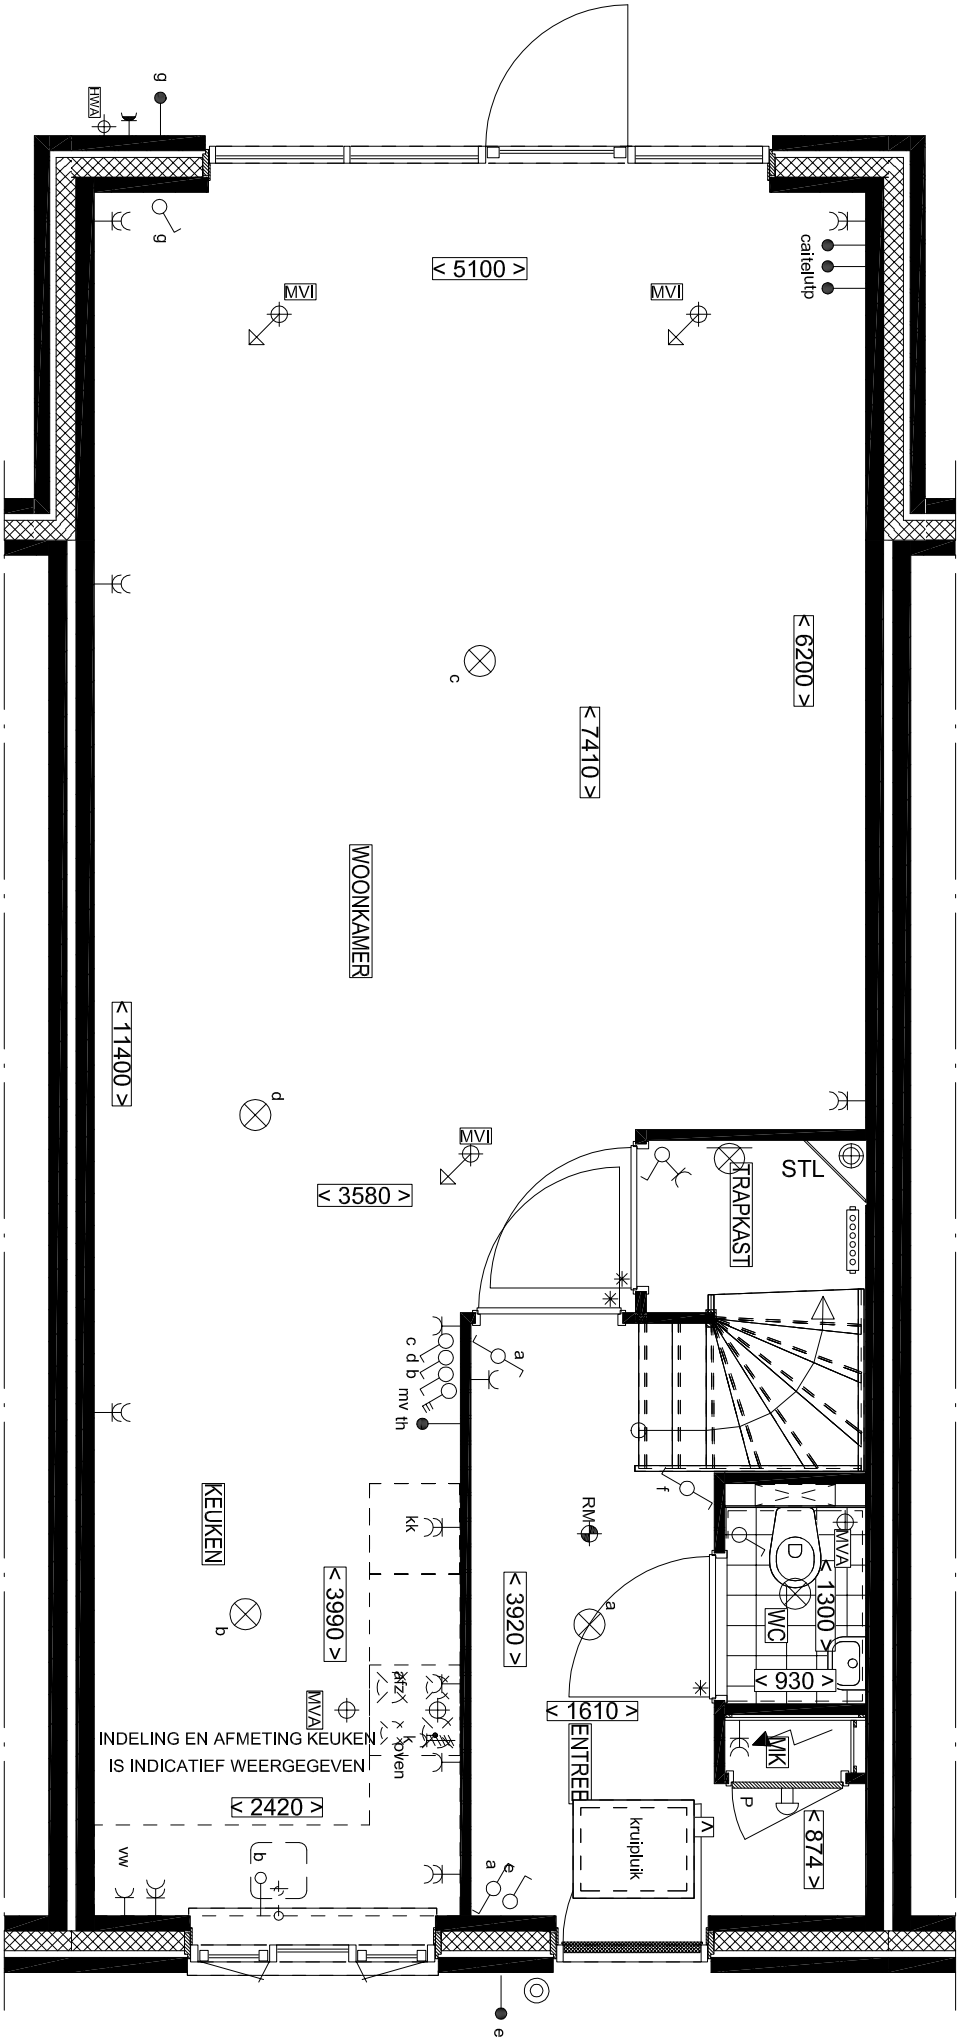


BEGANE GROND
OPTIE: UITBOUW 2400mm
Bnr. 57 onder voorbehoud tot nadere toetsing

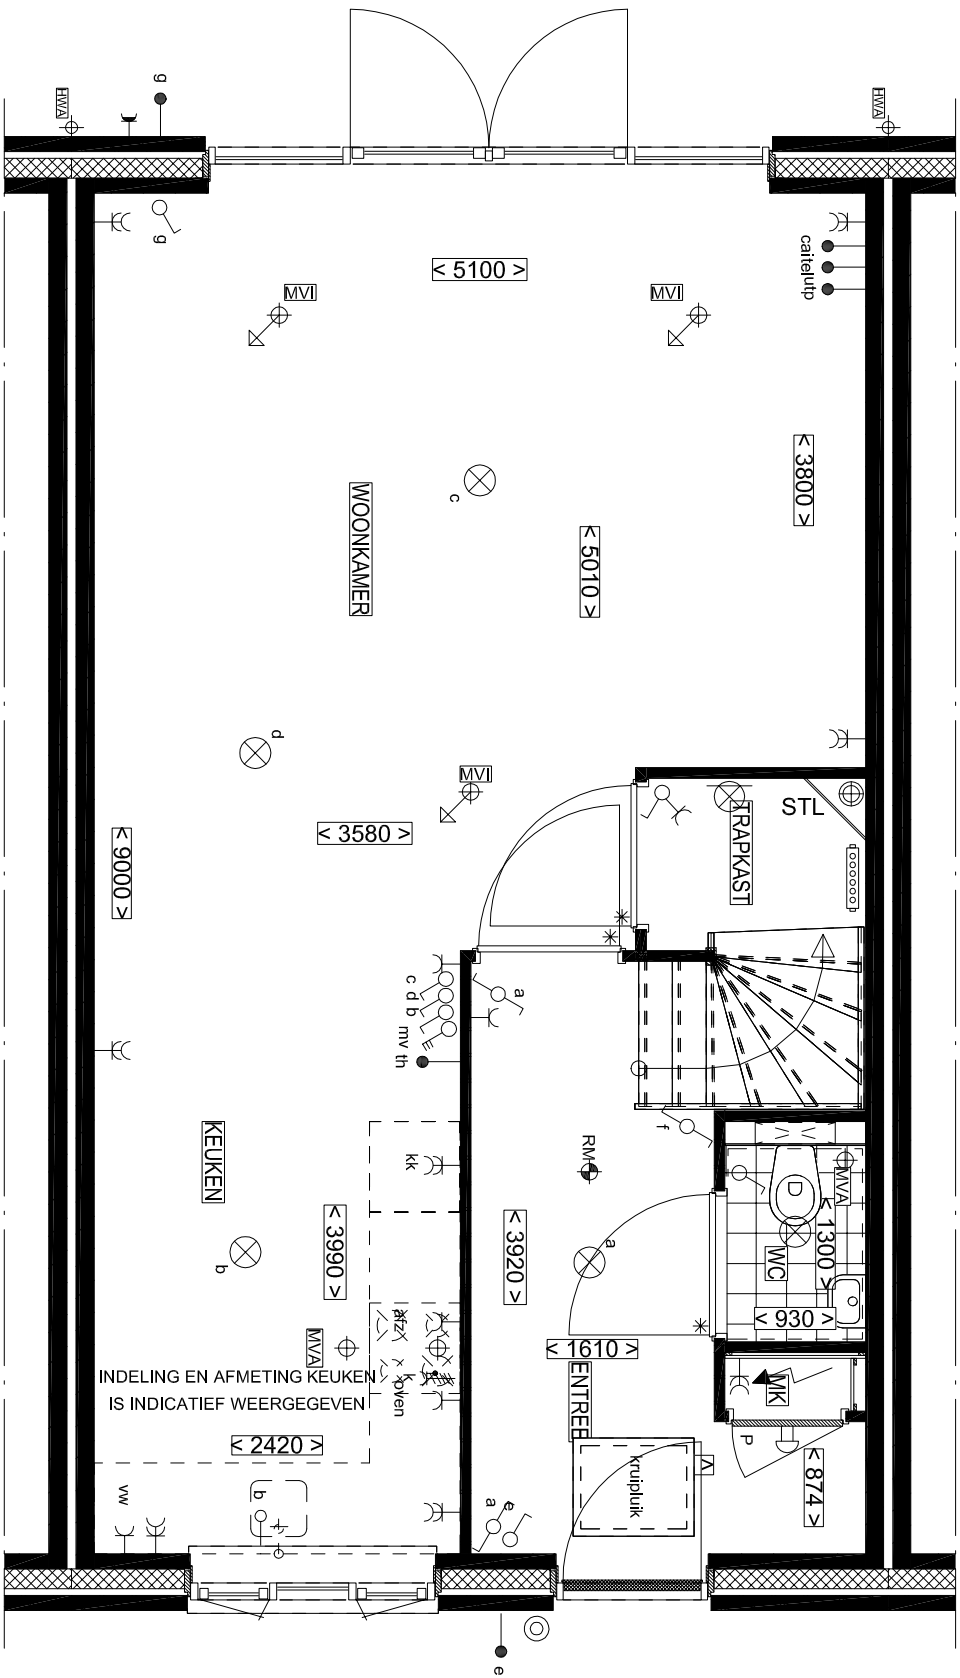


BEGANE GROND
OPTIE: DUBBELE TUINDEUREN

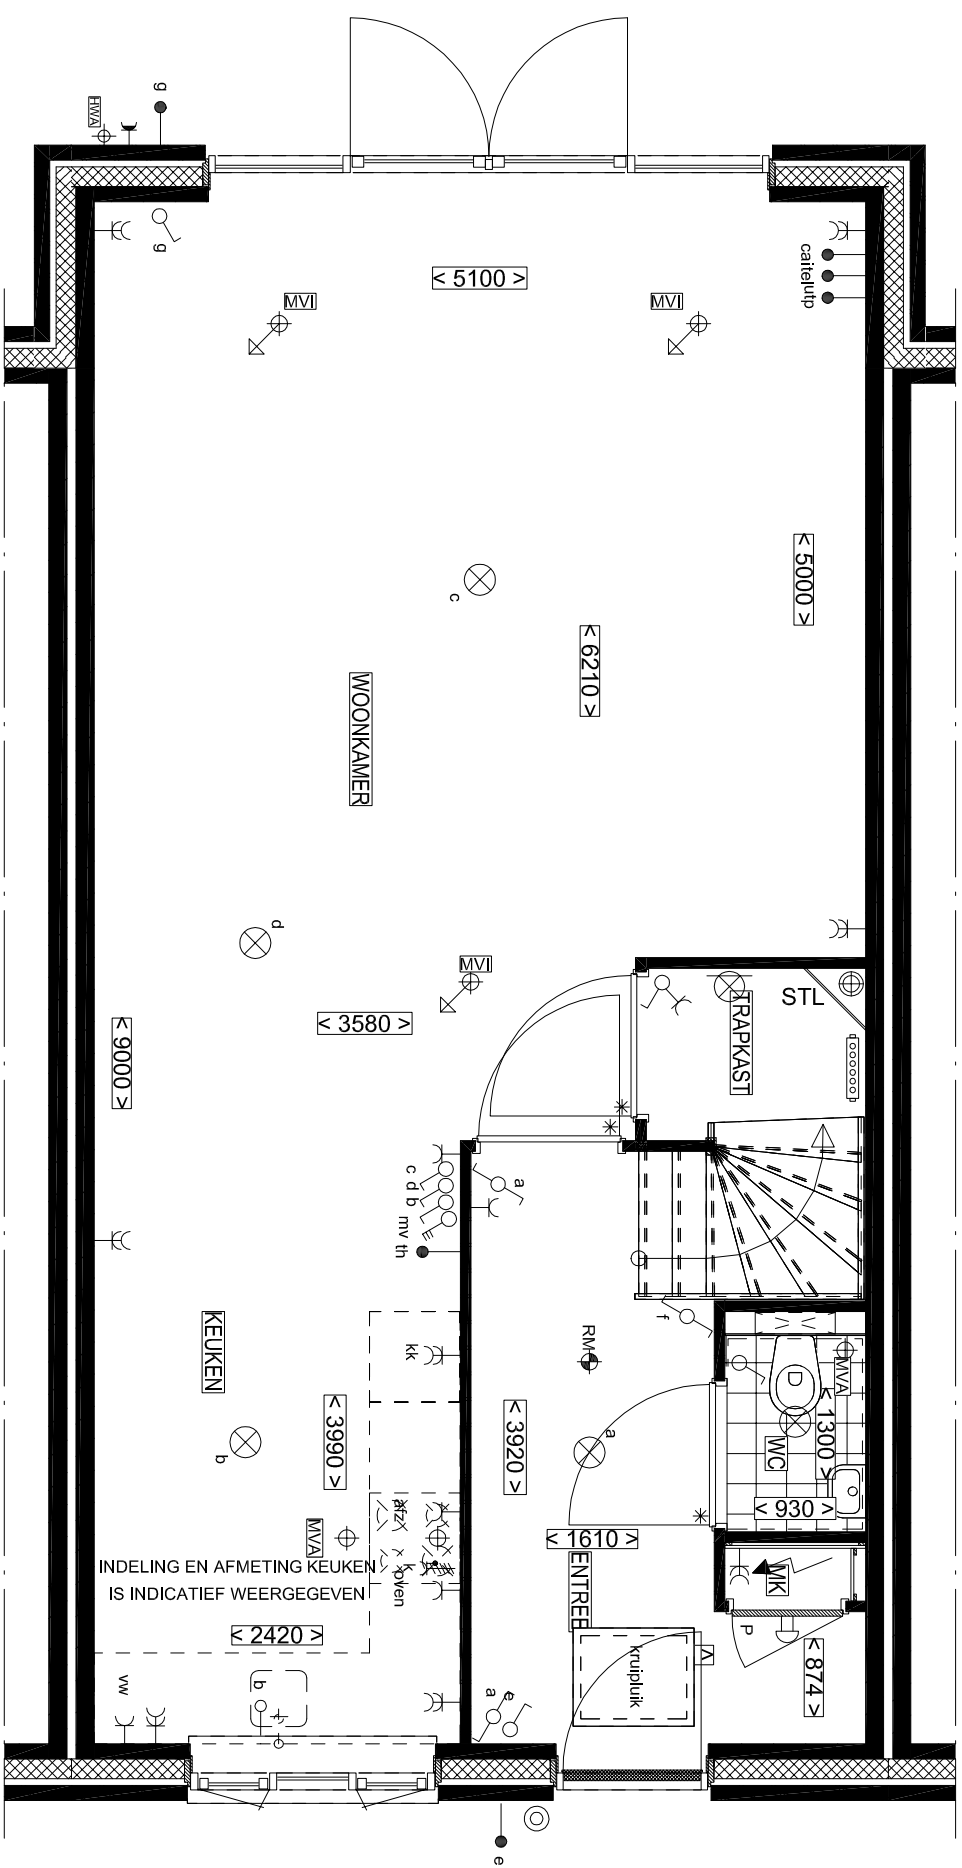


BEGANE GROND
OPTIE: UITBOUW 1200mm + DUBBELE TUINDEUREN

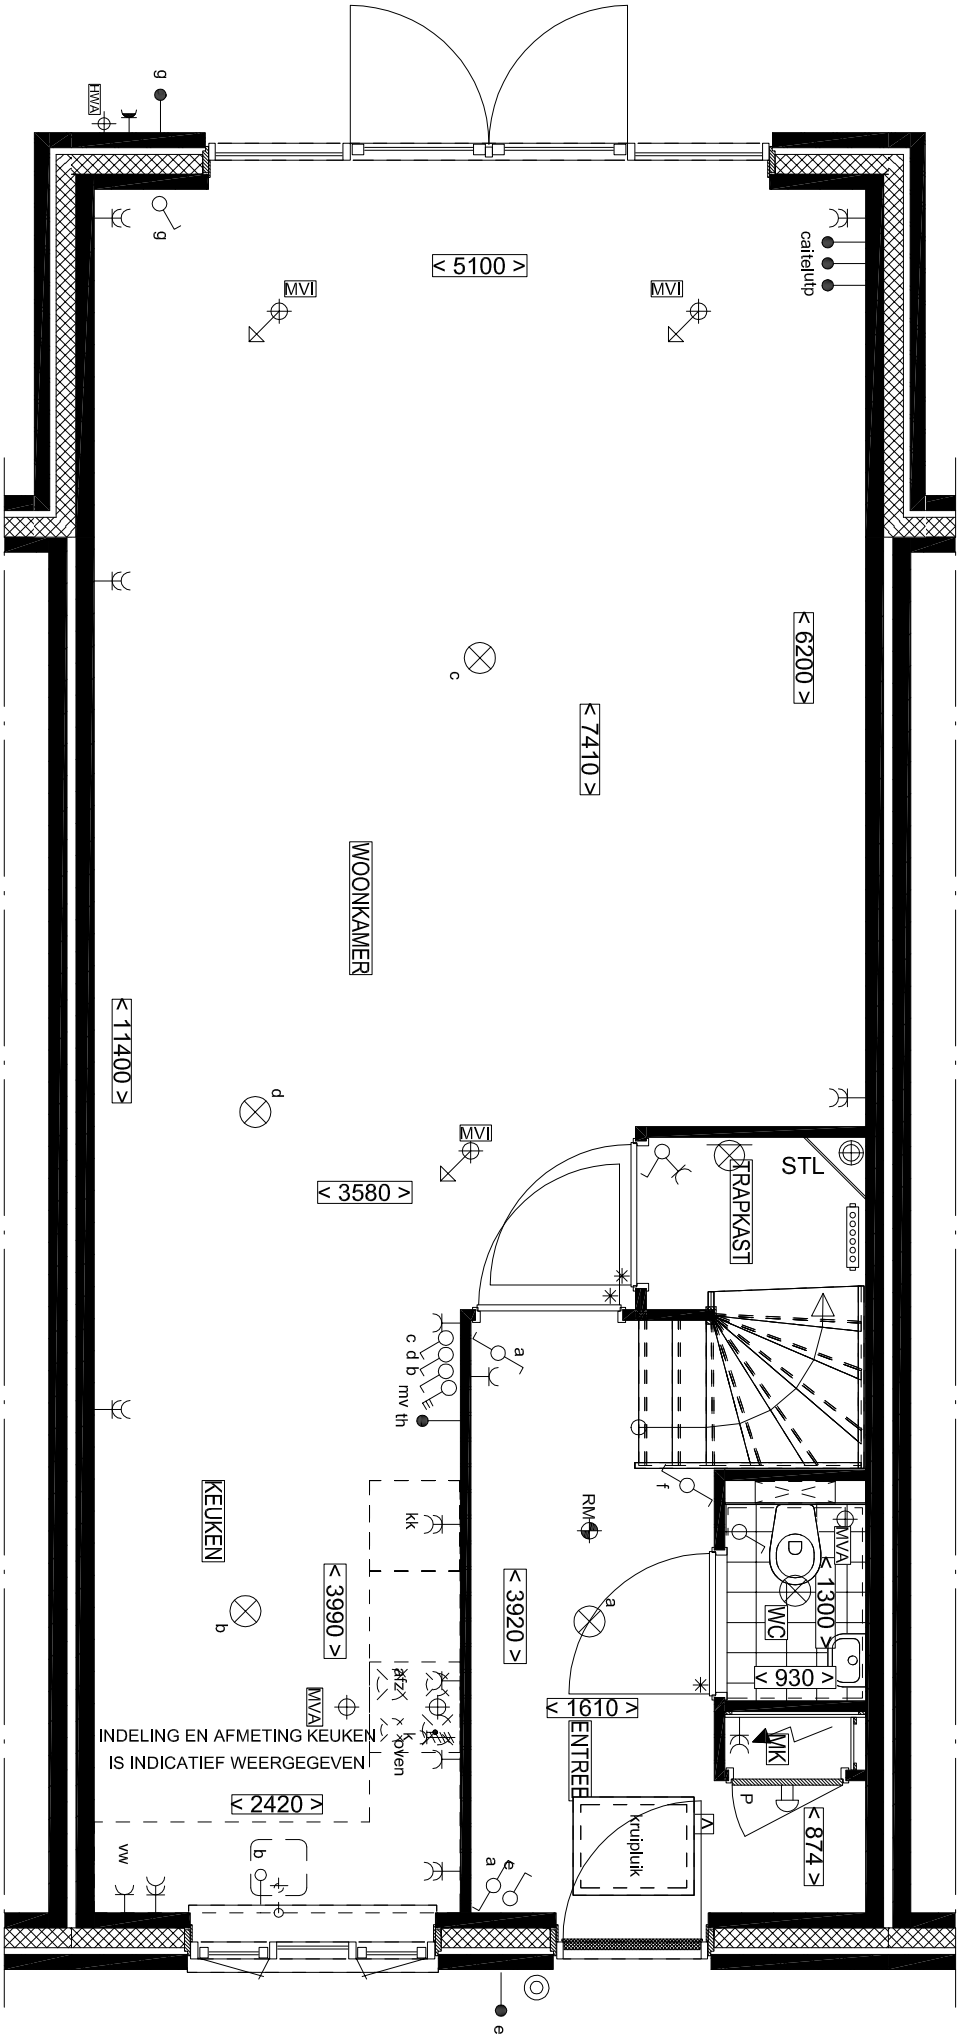


BEGANE GROND
OPTIE: UITBOUW 2400mm + DUBBELE TUINDEUREN

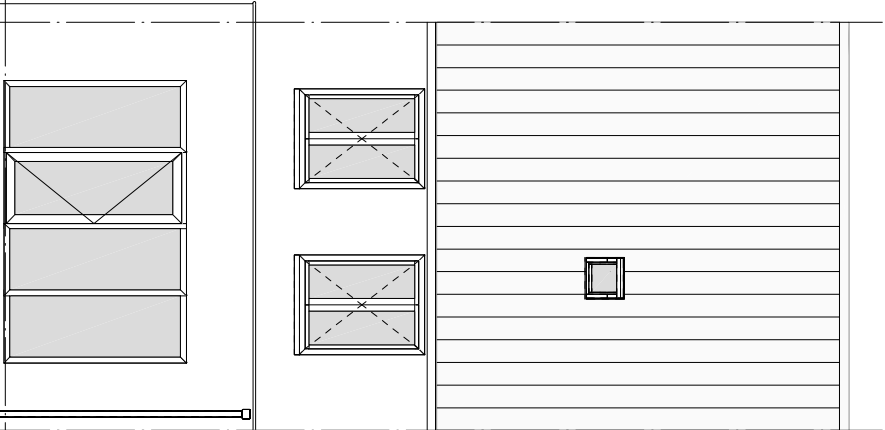


ACHTERGEVEL
OPTIE: UITBOUW 1200mm/2400mm
Bnr.57 onder voorbehoud tot nadere toetsing

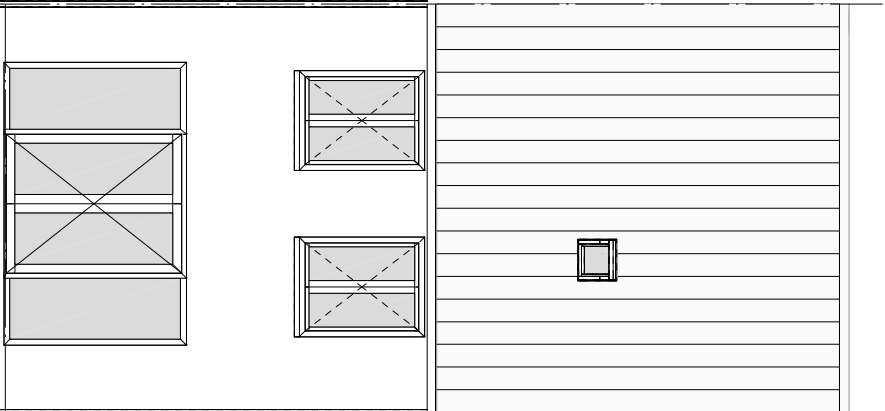


ACHTERGEVEL
OPTIE: DUBBELE TUINDEUREN

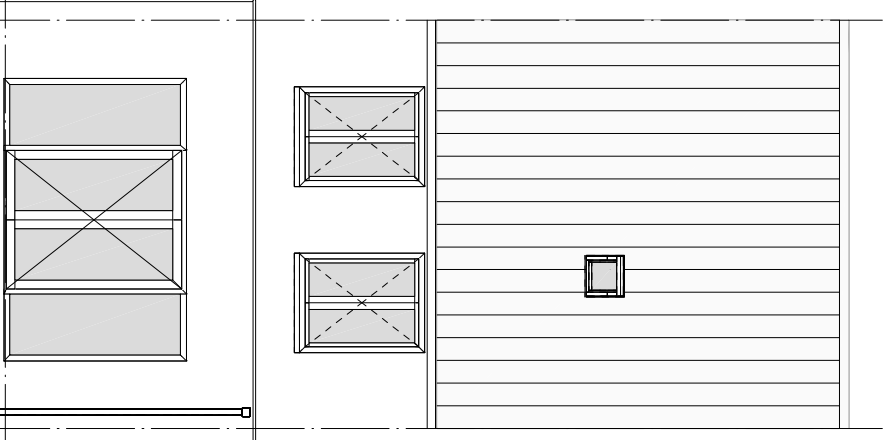

ACHTERGEVEL
OPTIE: UITBOUW 1200mm/2400mm + DUBBELE TUINDEUREN
Bnr.57 onder voorbehoud tot nadere toetsing

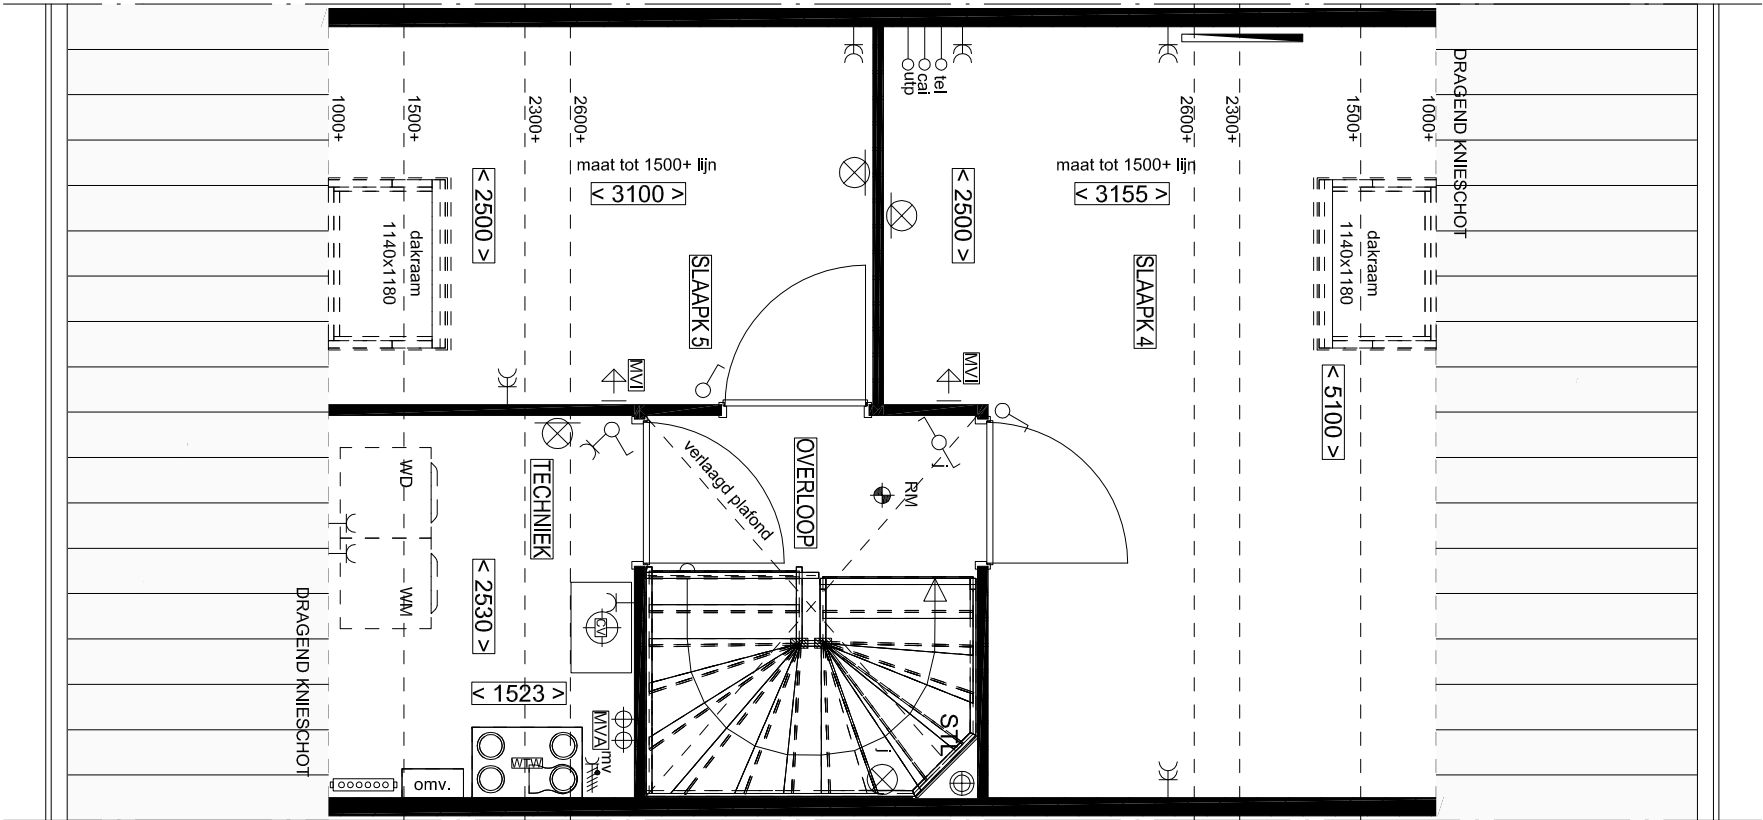


2e VERDIEPING
OPTIE: INDELING ZOLDER

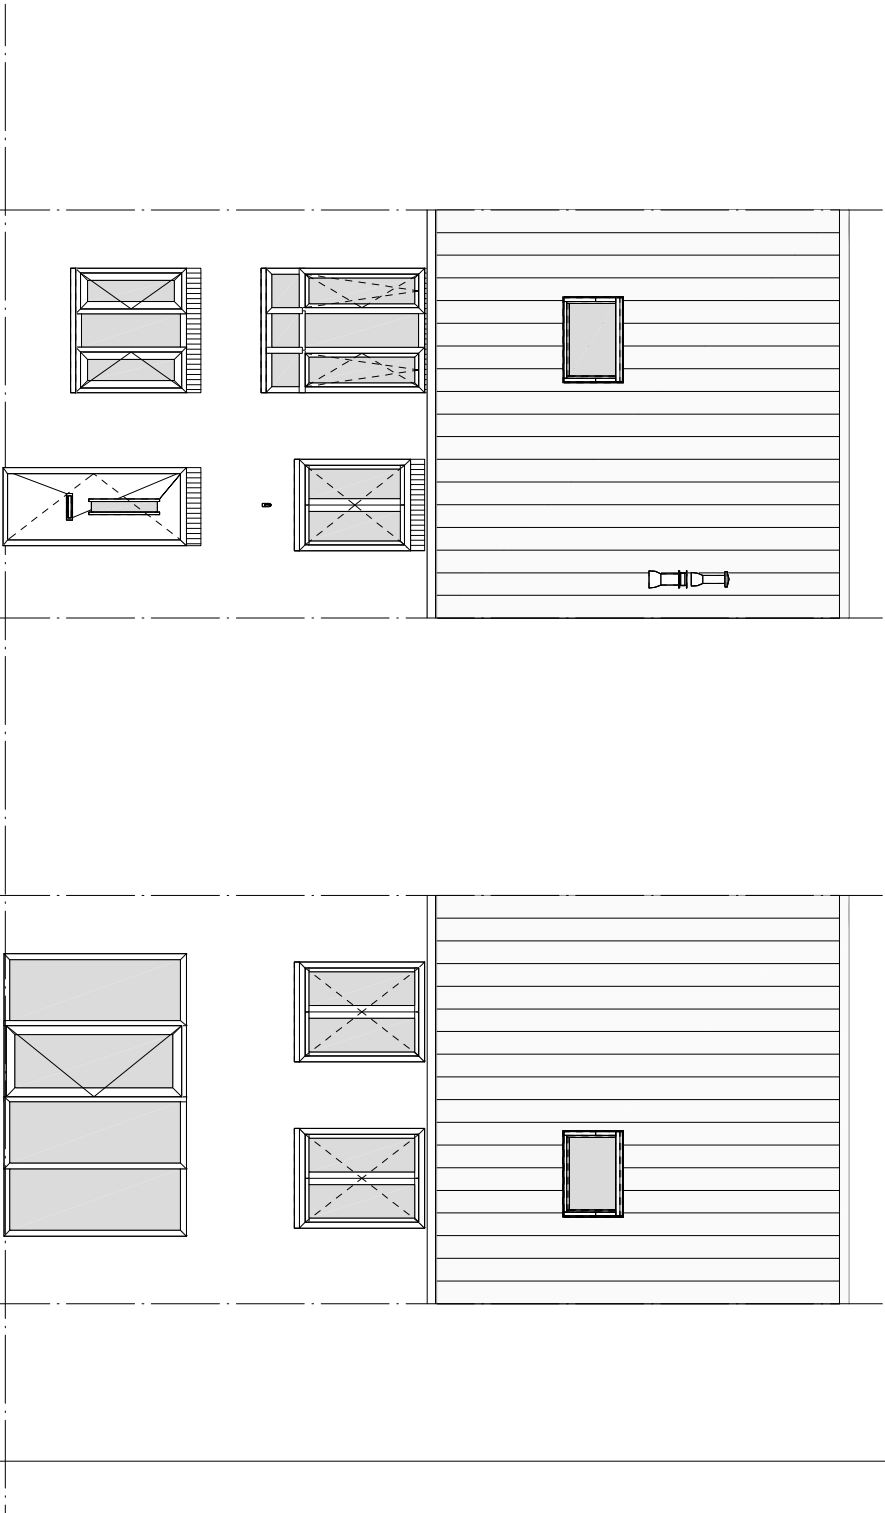


VOORGEVEL
OPTIE: INDELING ZOLDER

ACHTERGEVEL
OPTIE: INDELING ZOLDER

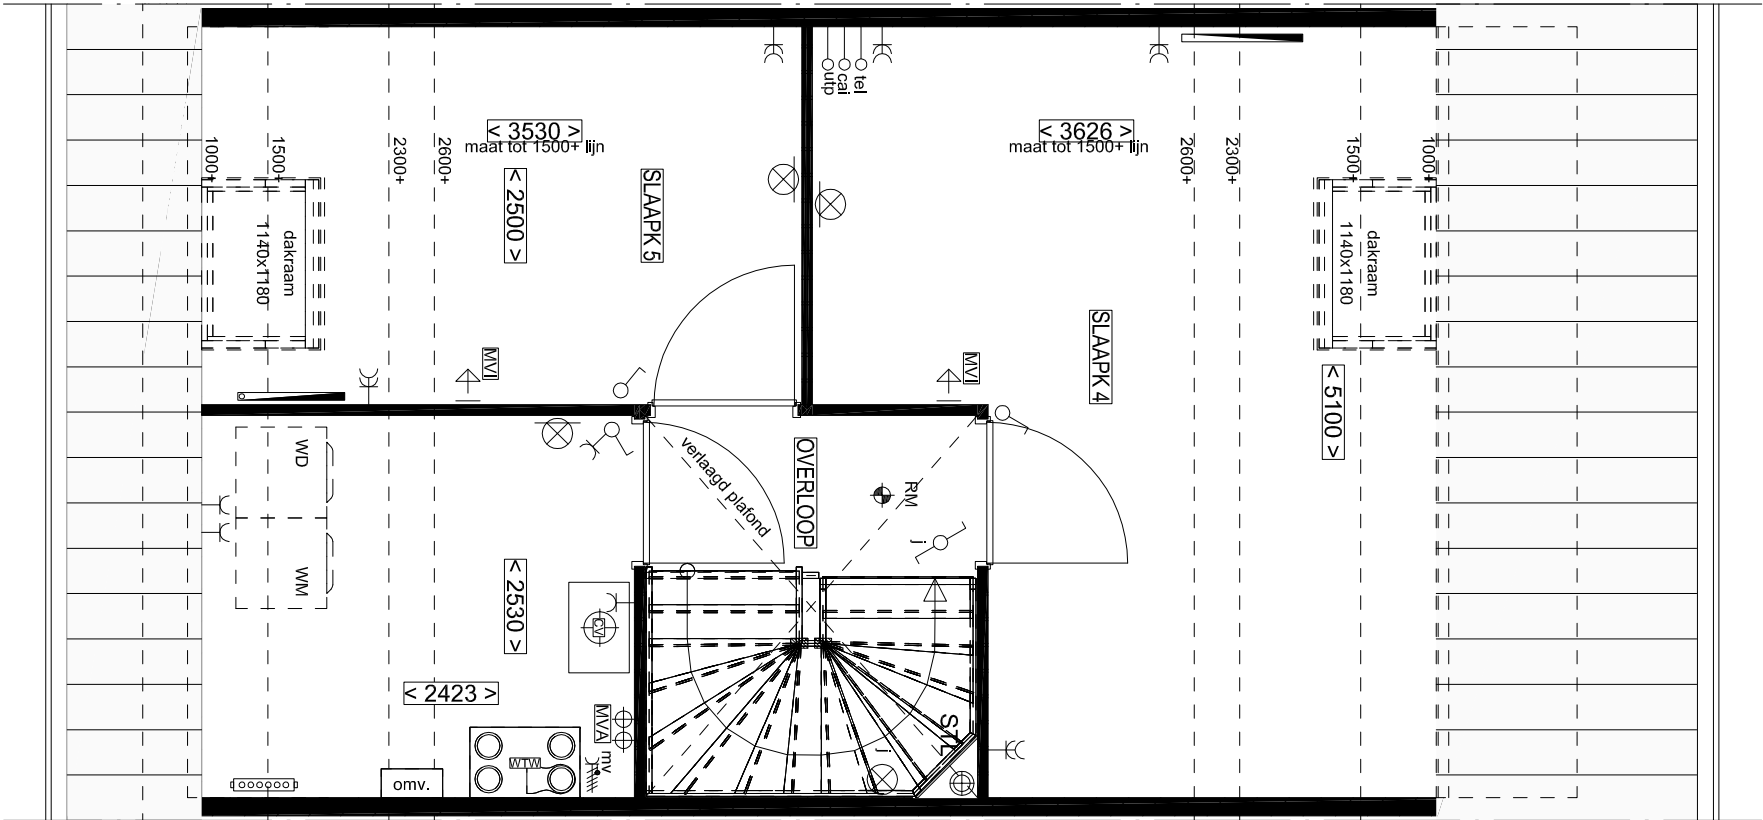


2e VERDIEPING
OPTIE: INDELING ZOLDER

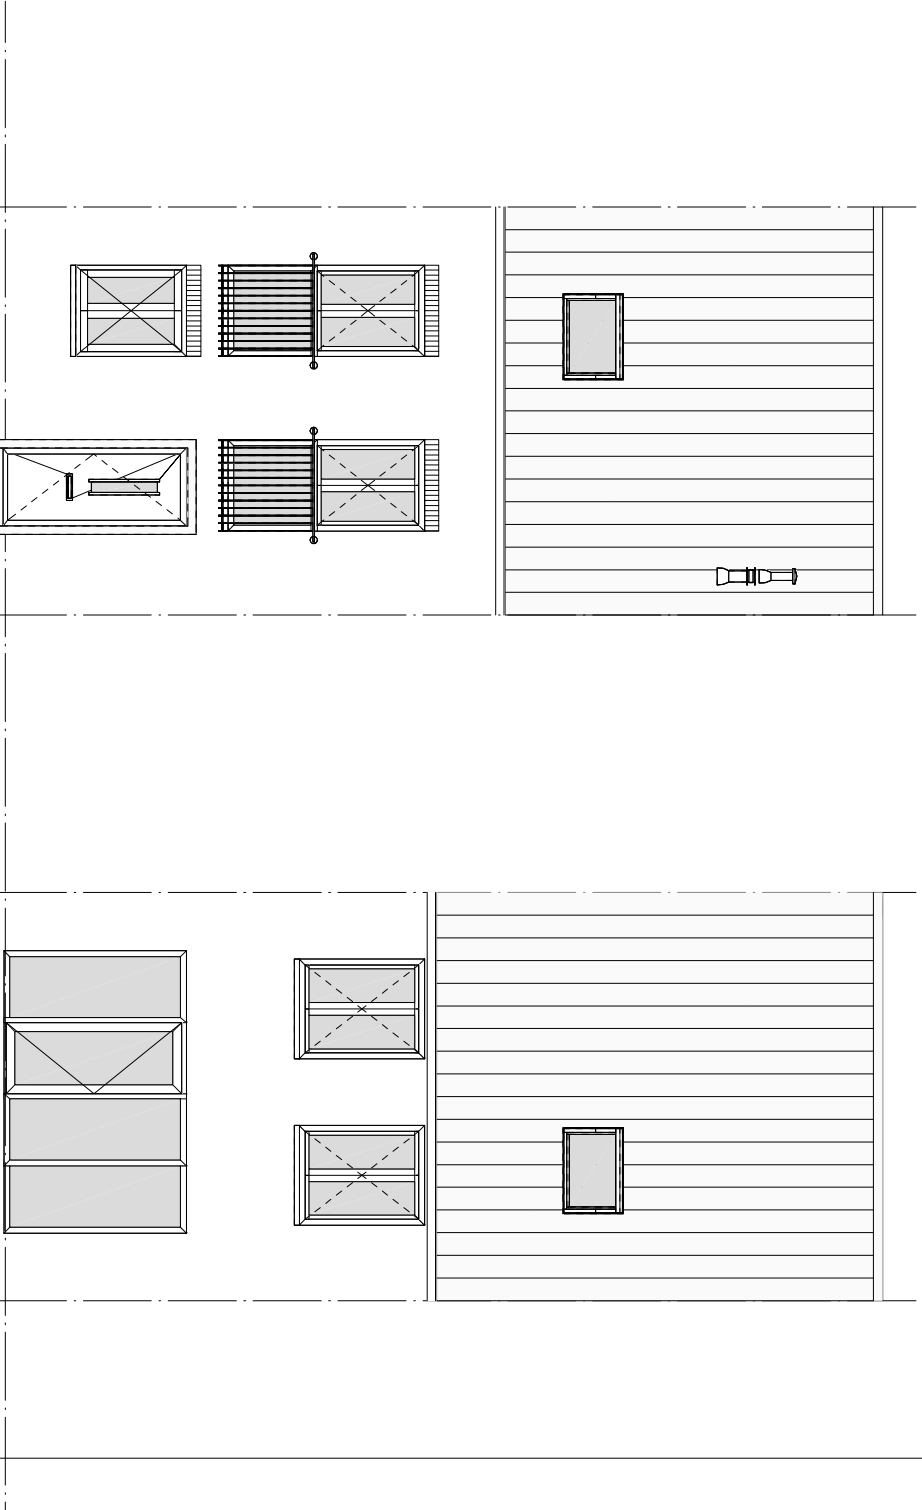


VOORGEVEL
OPTIE: INDELING ZOLDER


ACHTERGEVEL
OPTIE: INDELING ZOLDER

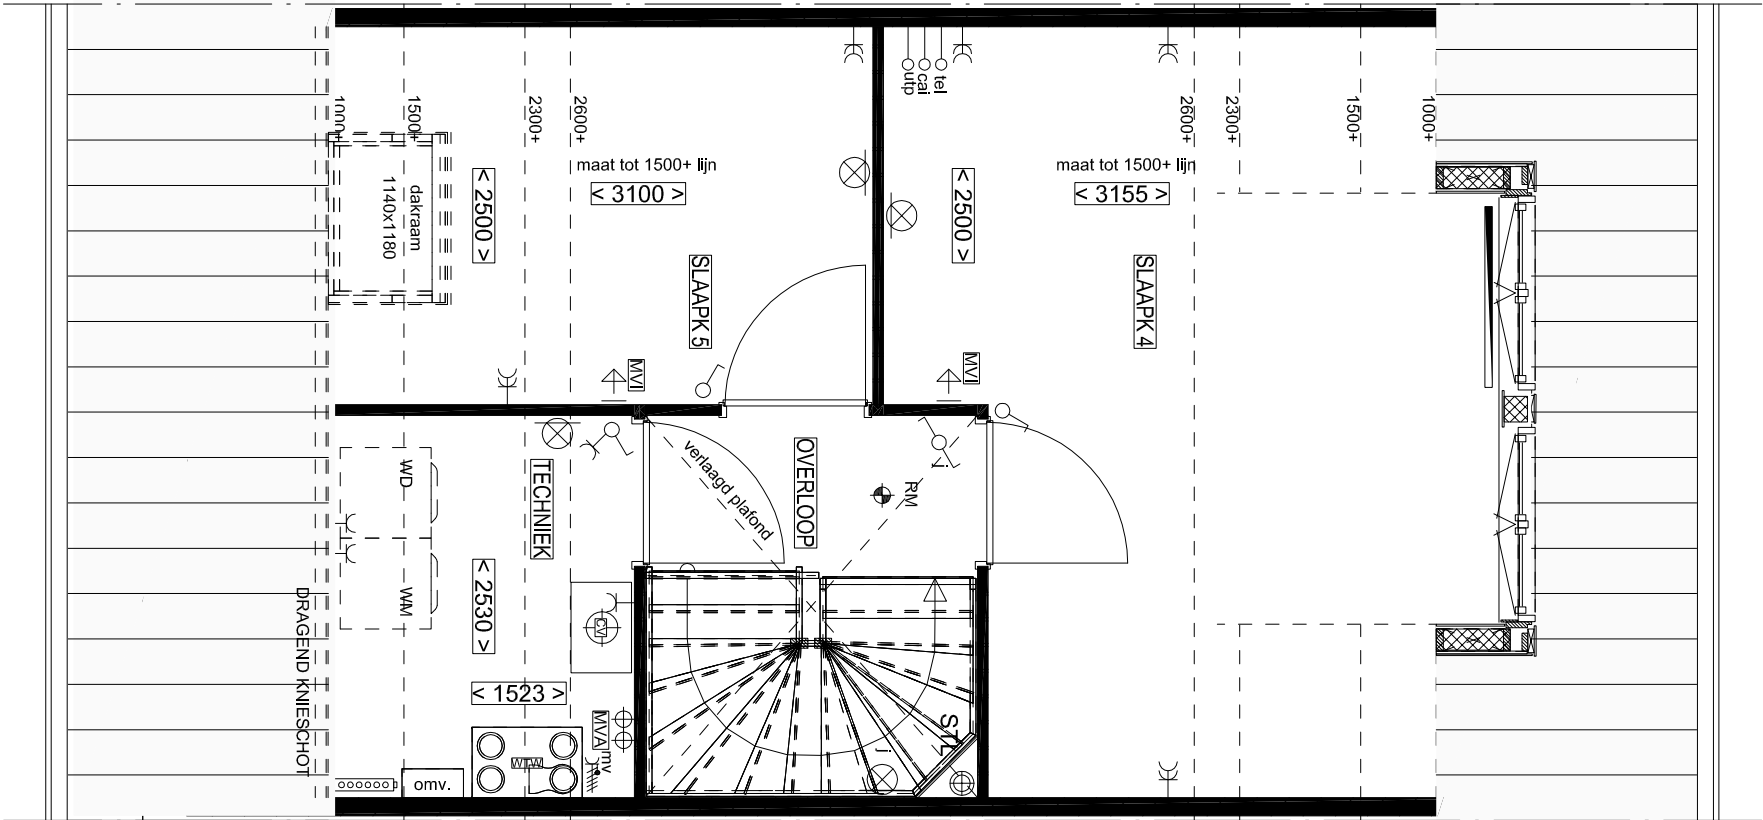


2e VERDIEPING
OPTIE: INDELING ZOLDER + DAKKAPEL AAN ACHTERZIJDE
Bnr. 57 onder voorbehoud tot nadere toetsing

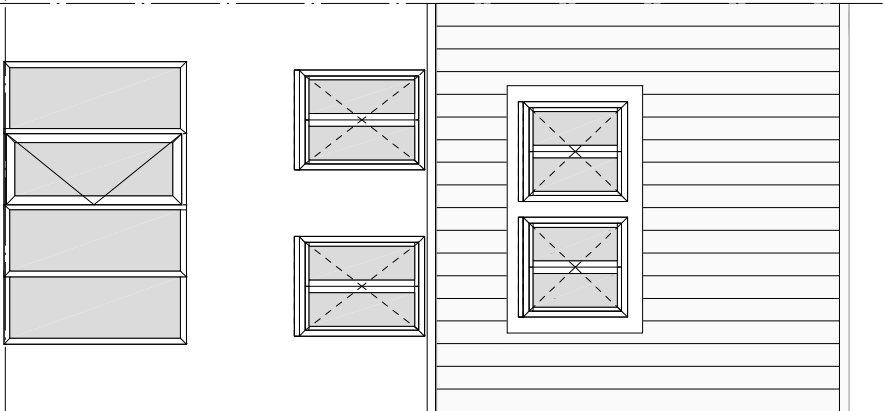


ACHTERGEVEL
OPTIE: DAKKAPEL
Bnr.57 onder voorbehoud tot nadere toetsing

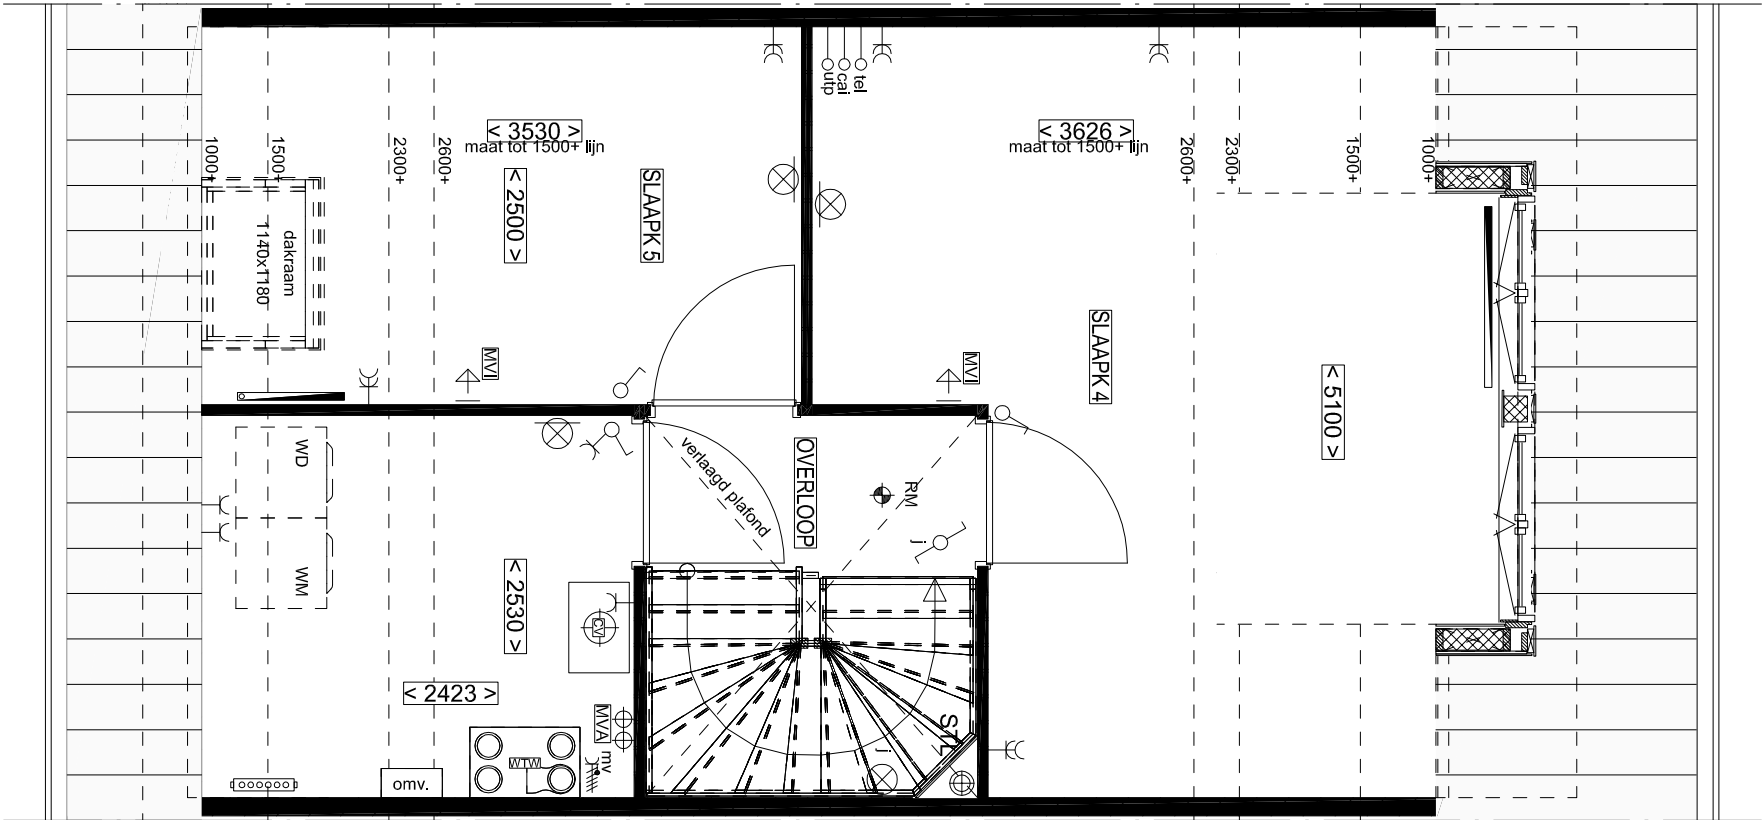


2e VERDIEPING
OPTIE: INDELING ZOLDER + DAKKAPEL AAN ACHTERZIJDE

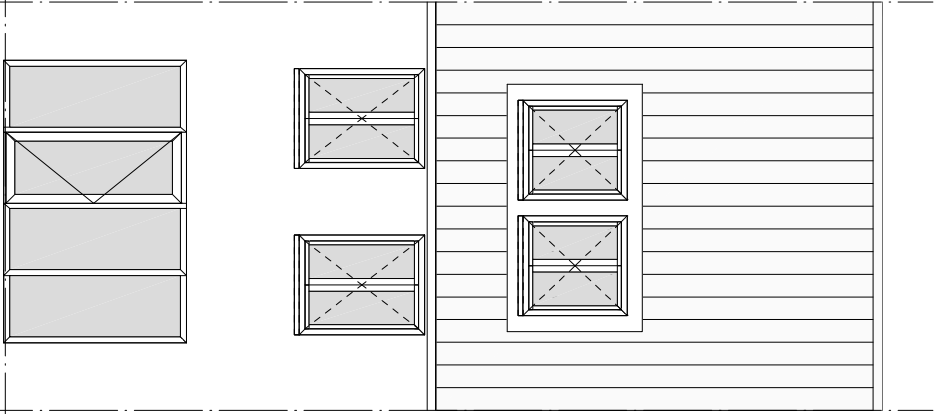


ACHTERGEVEL
OPTIE: DAKKAPEL

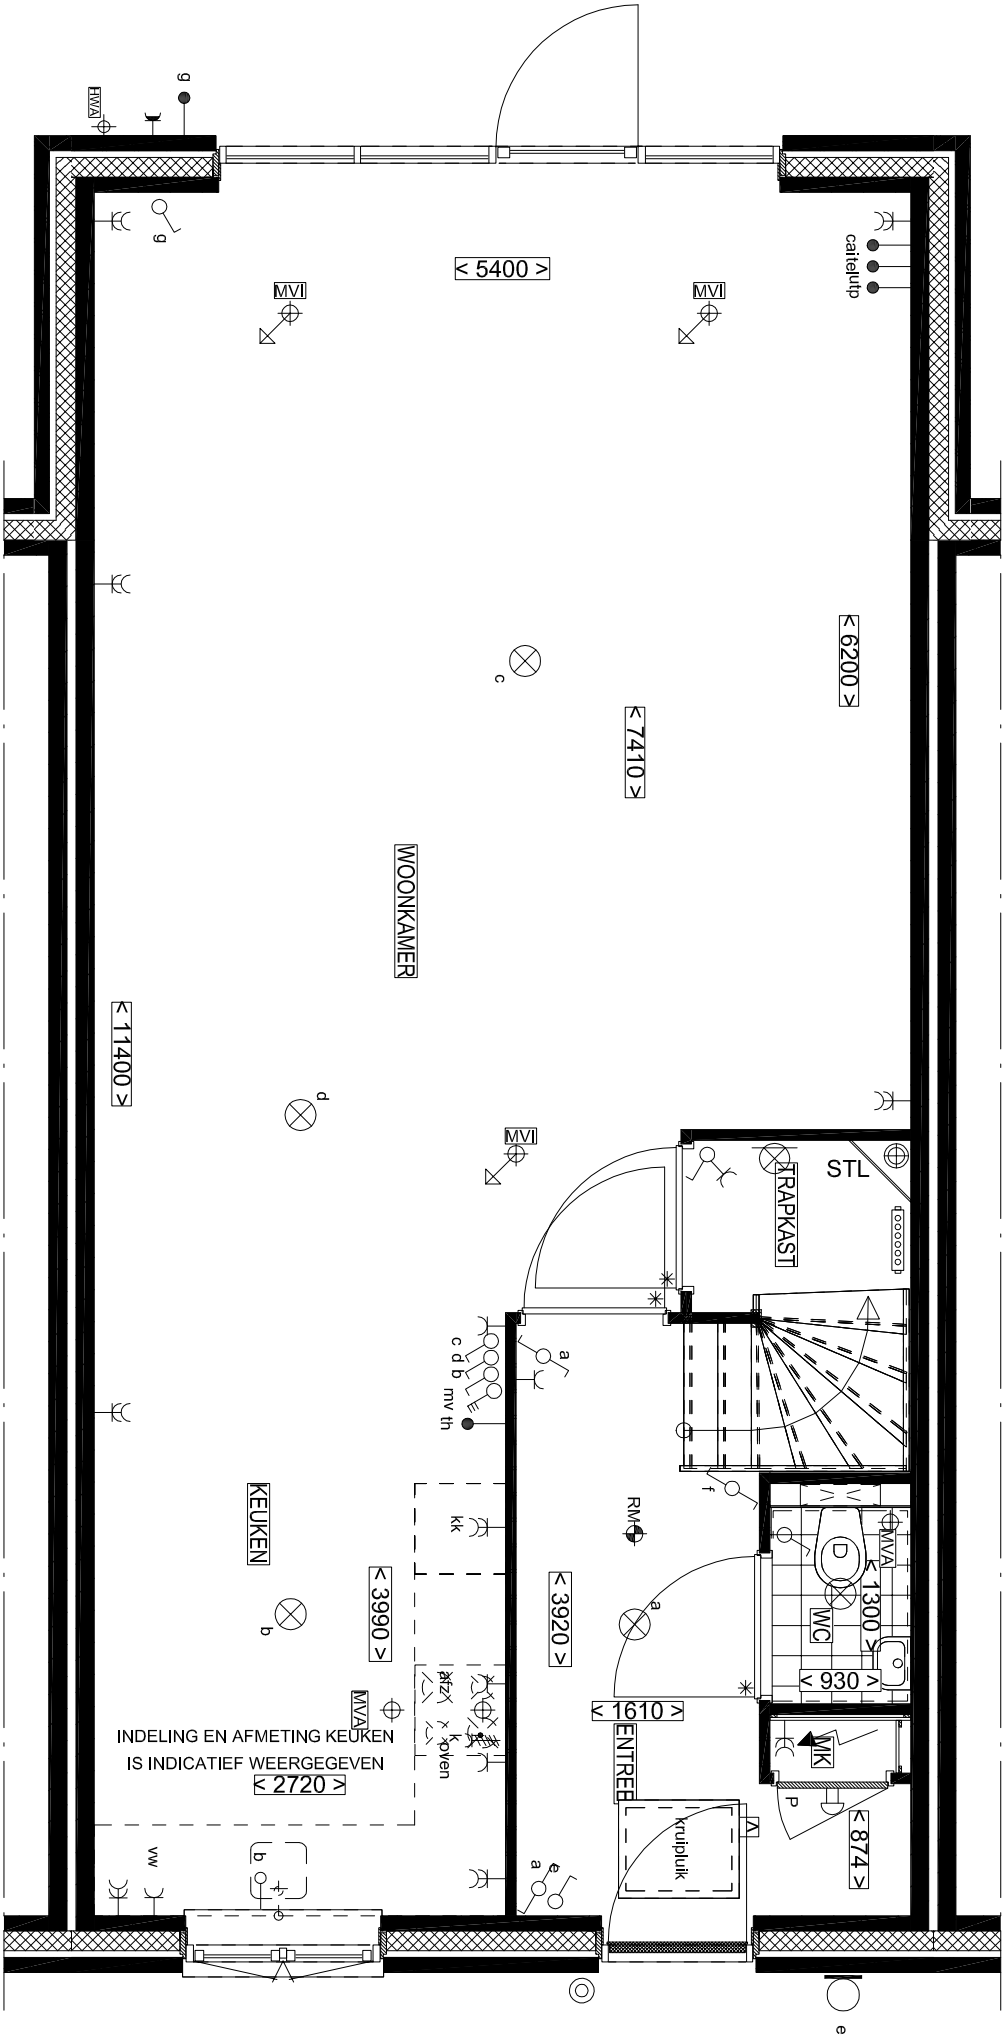

BEGANE GROND
OPTIE: UITBOUW 2400mm

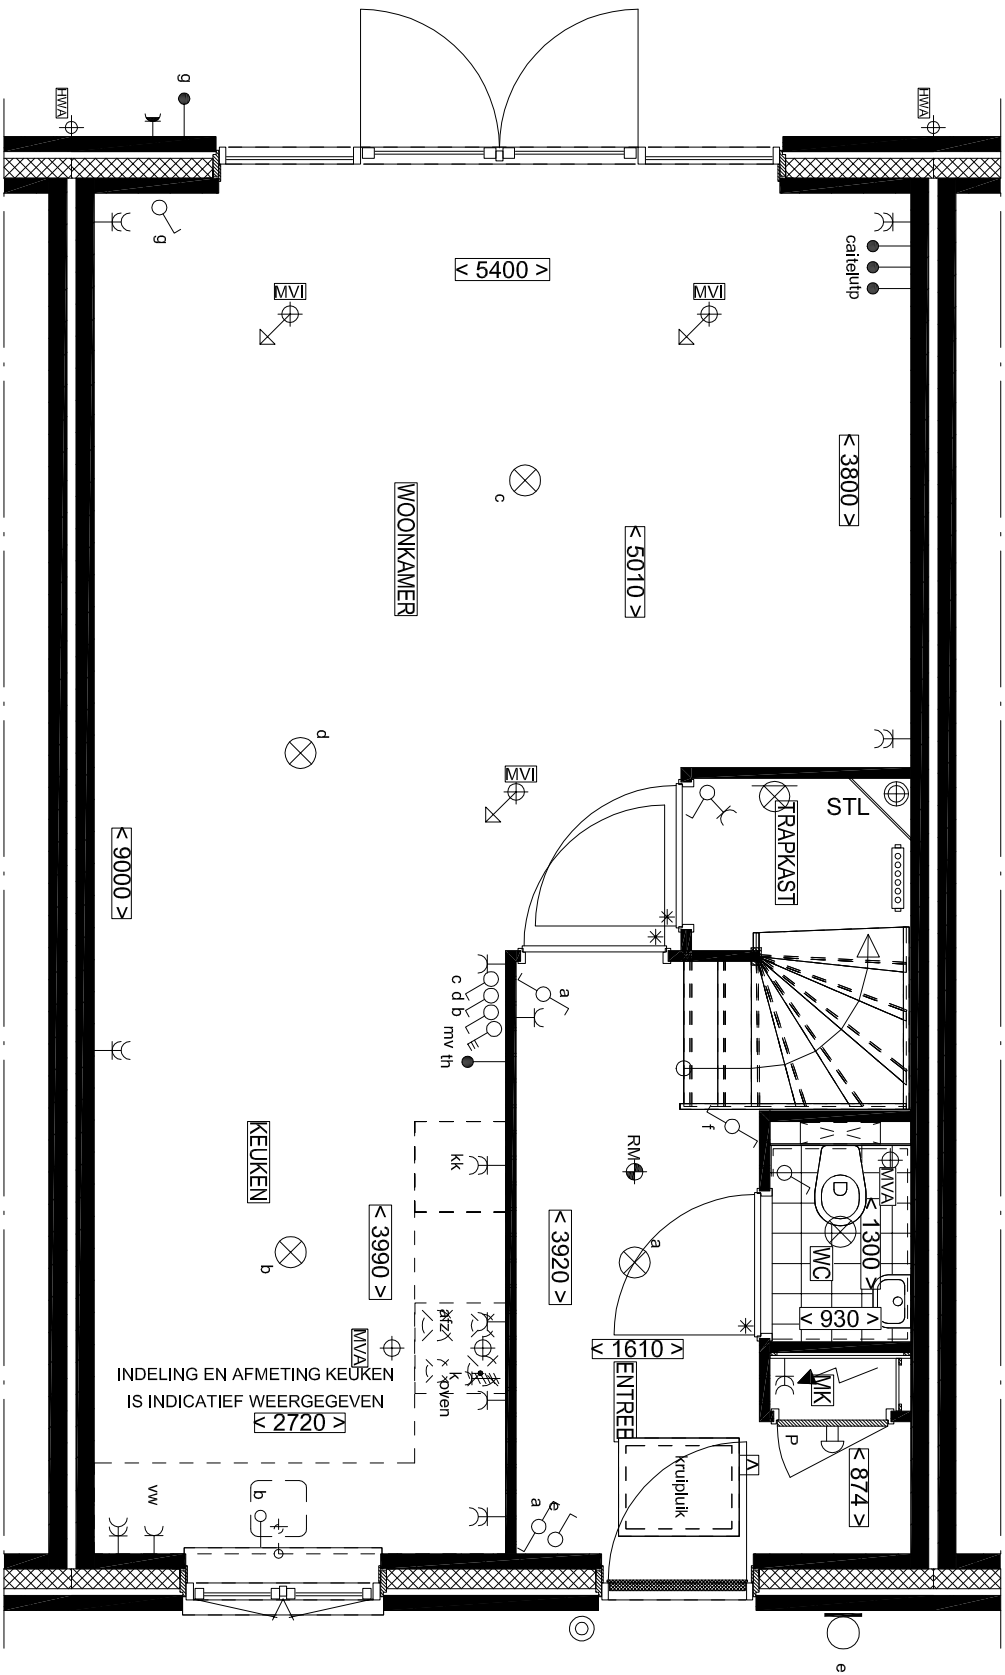


BEGANE GROND
OPTIE: DUBBELE TUINDEUREN

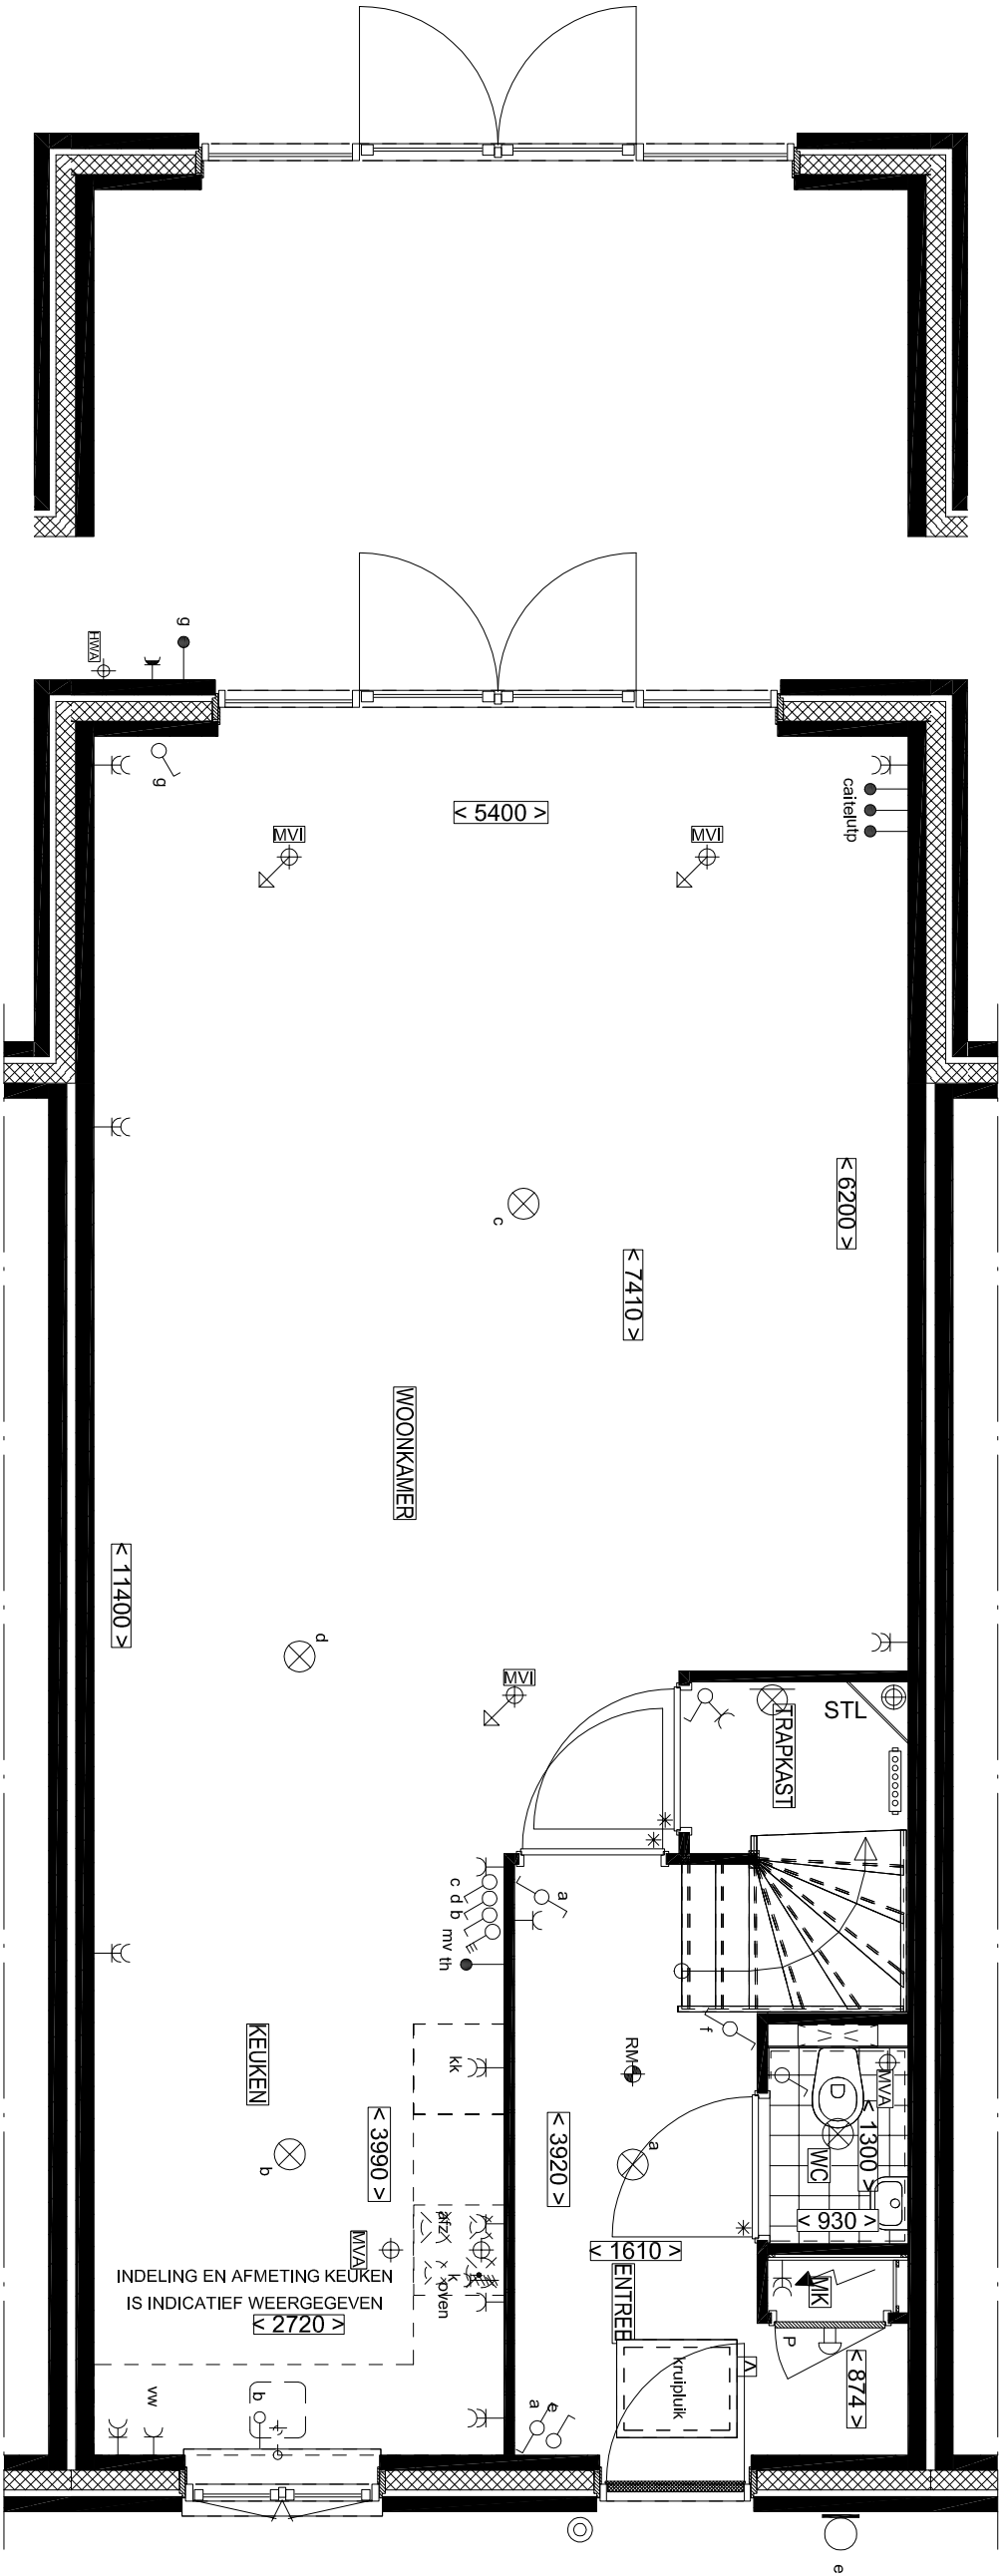


BEGANE GROND TYPE B1
OPTIE: UITBOUW 2400mm + DUBBELE TUINDEUREN


BEGANE GROND
OPTIE: UITBOUW 2400mm + DUBBELE TUINDEUREN

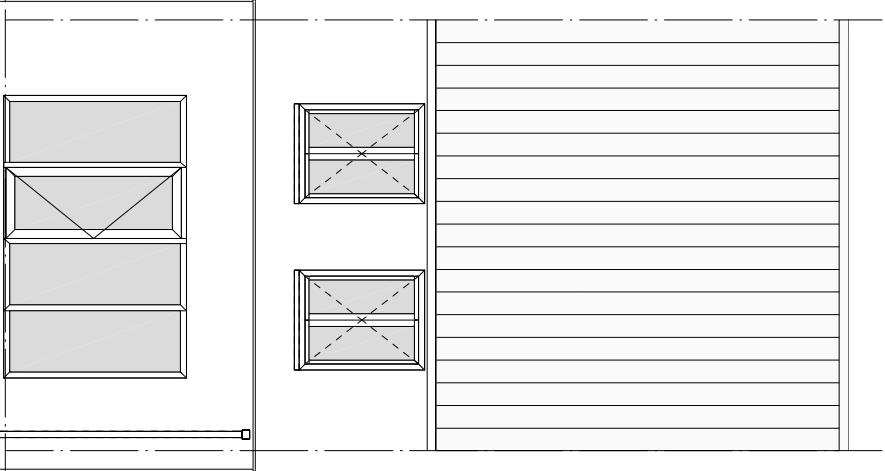


ACHTERGEVEL
OPTIE: UTBOUW 1200mm/2400mm

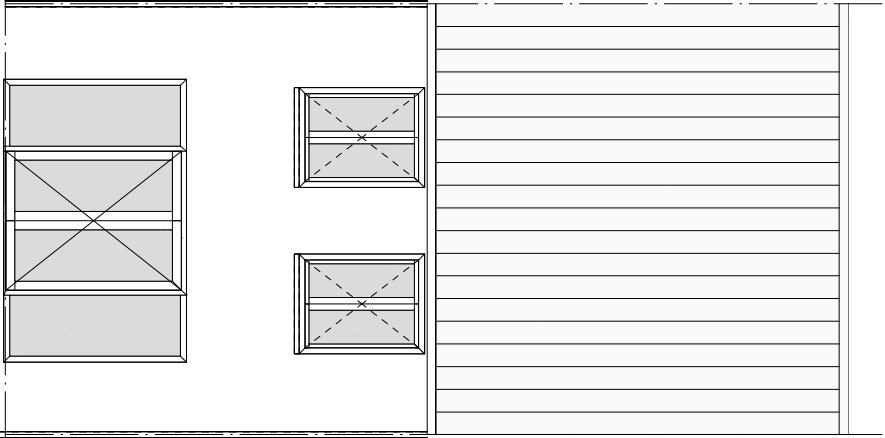


ACHTERGEVEL
OPTIE: DUBBELE TUINDEUREN

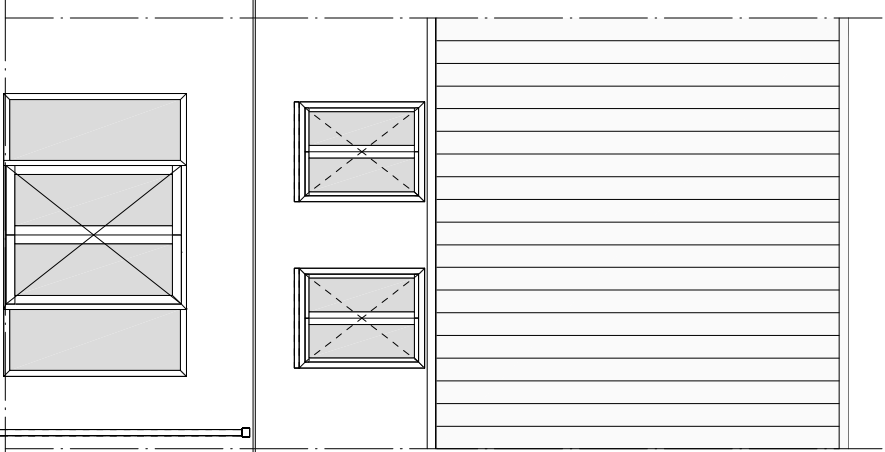


ACHTERGEVEL
OPTIE: UTBOUW 1200mm/2400mm + DUBBELE TUINDEUREN

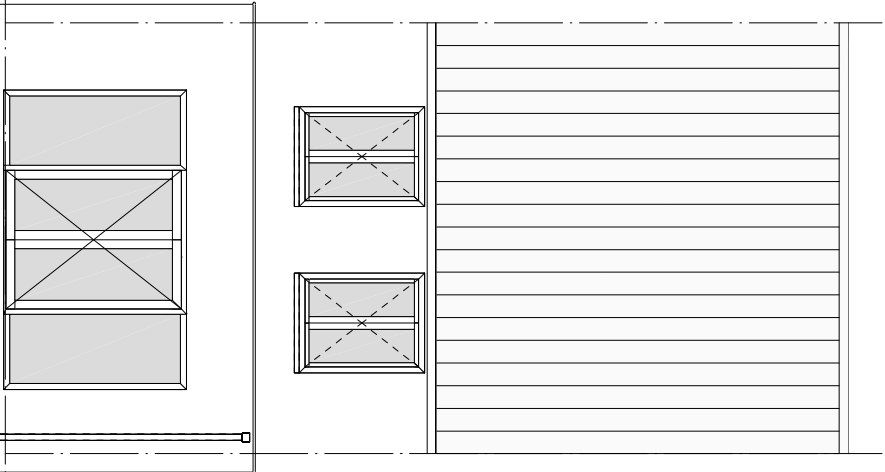

ACHTERGEVEL TYPE B1
OPTIE: UTBOUW 2400mm + DUBBELE TUINDEUREN

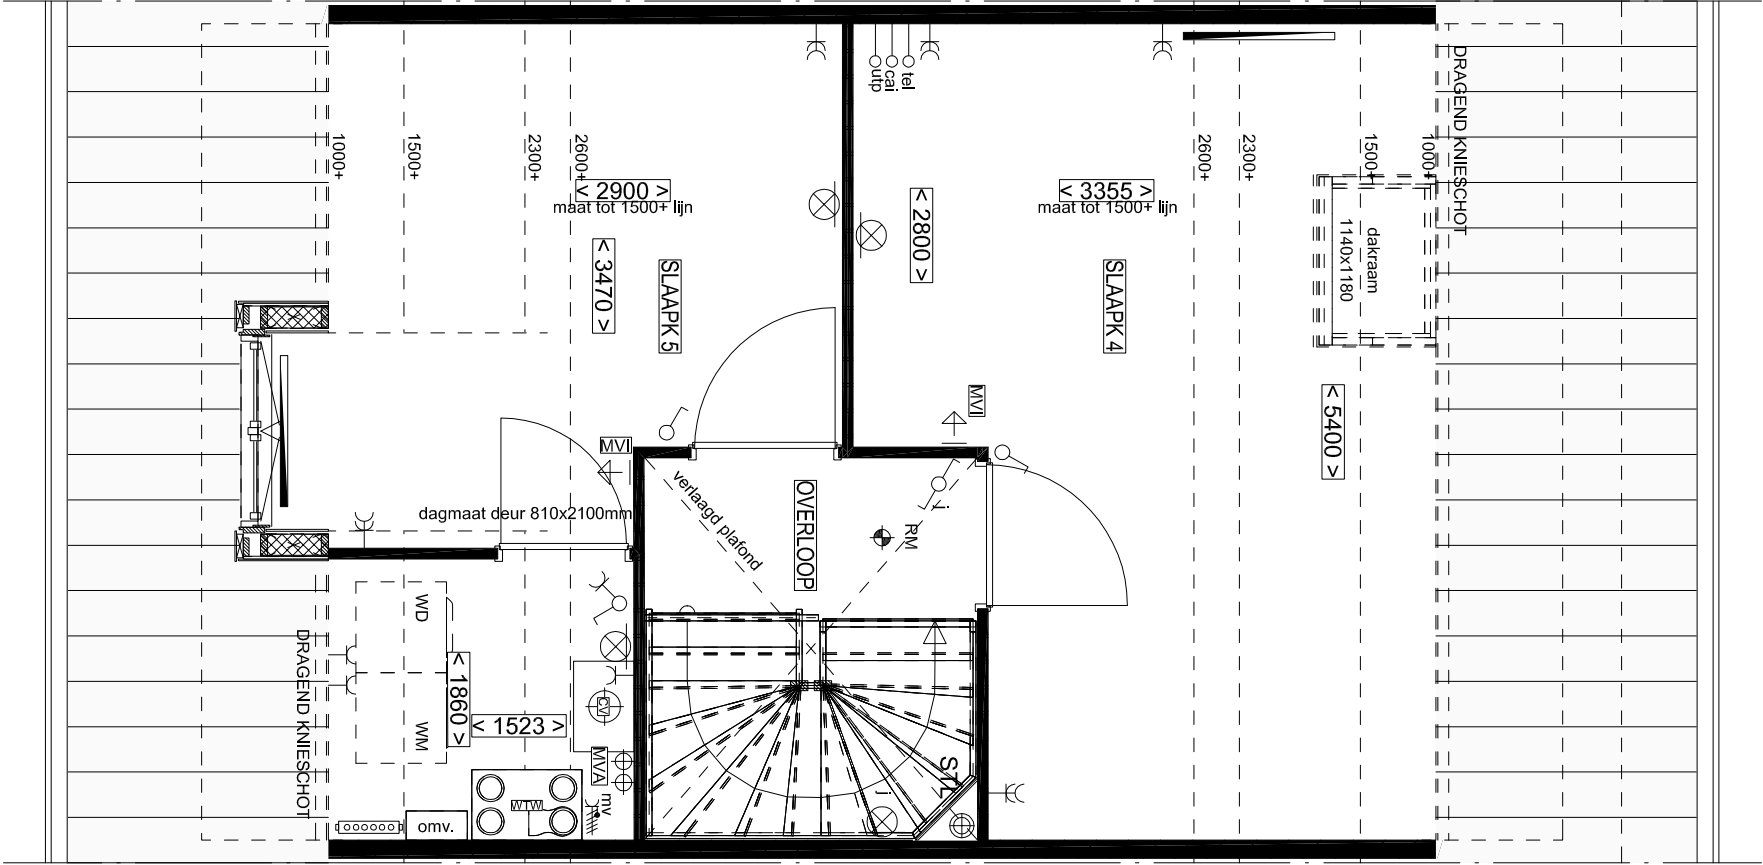


2e VERDIEPING
OPTIE: INDELING ZOLDER

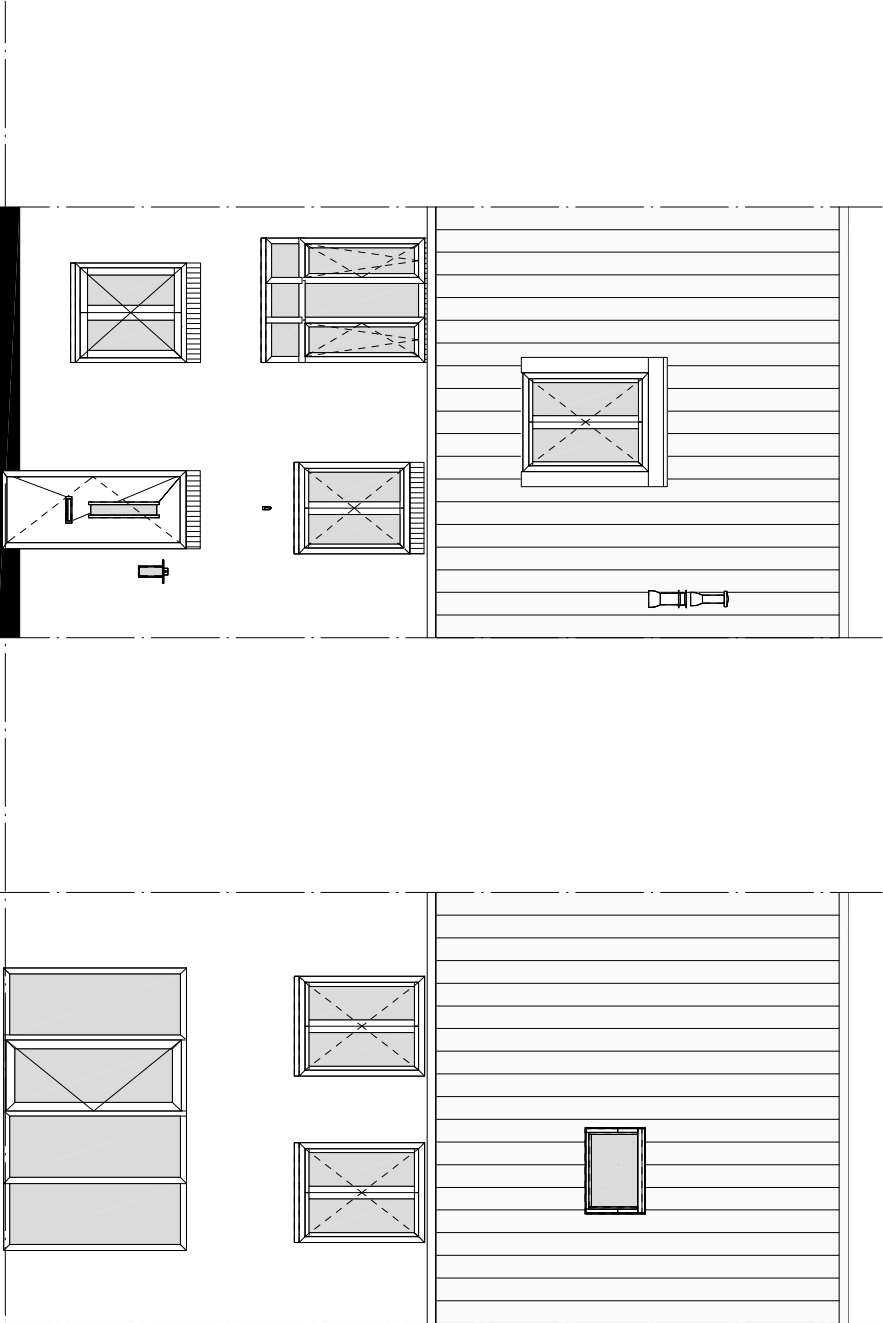


VOORGEVEL
OPTIE: INDELING ZOLDER

ACHTERGEVEL
OPTIE: INDELING ZOLDER

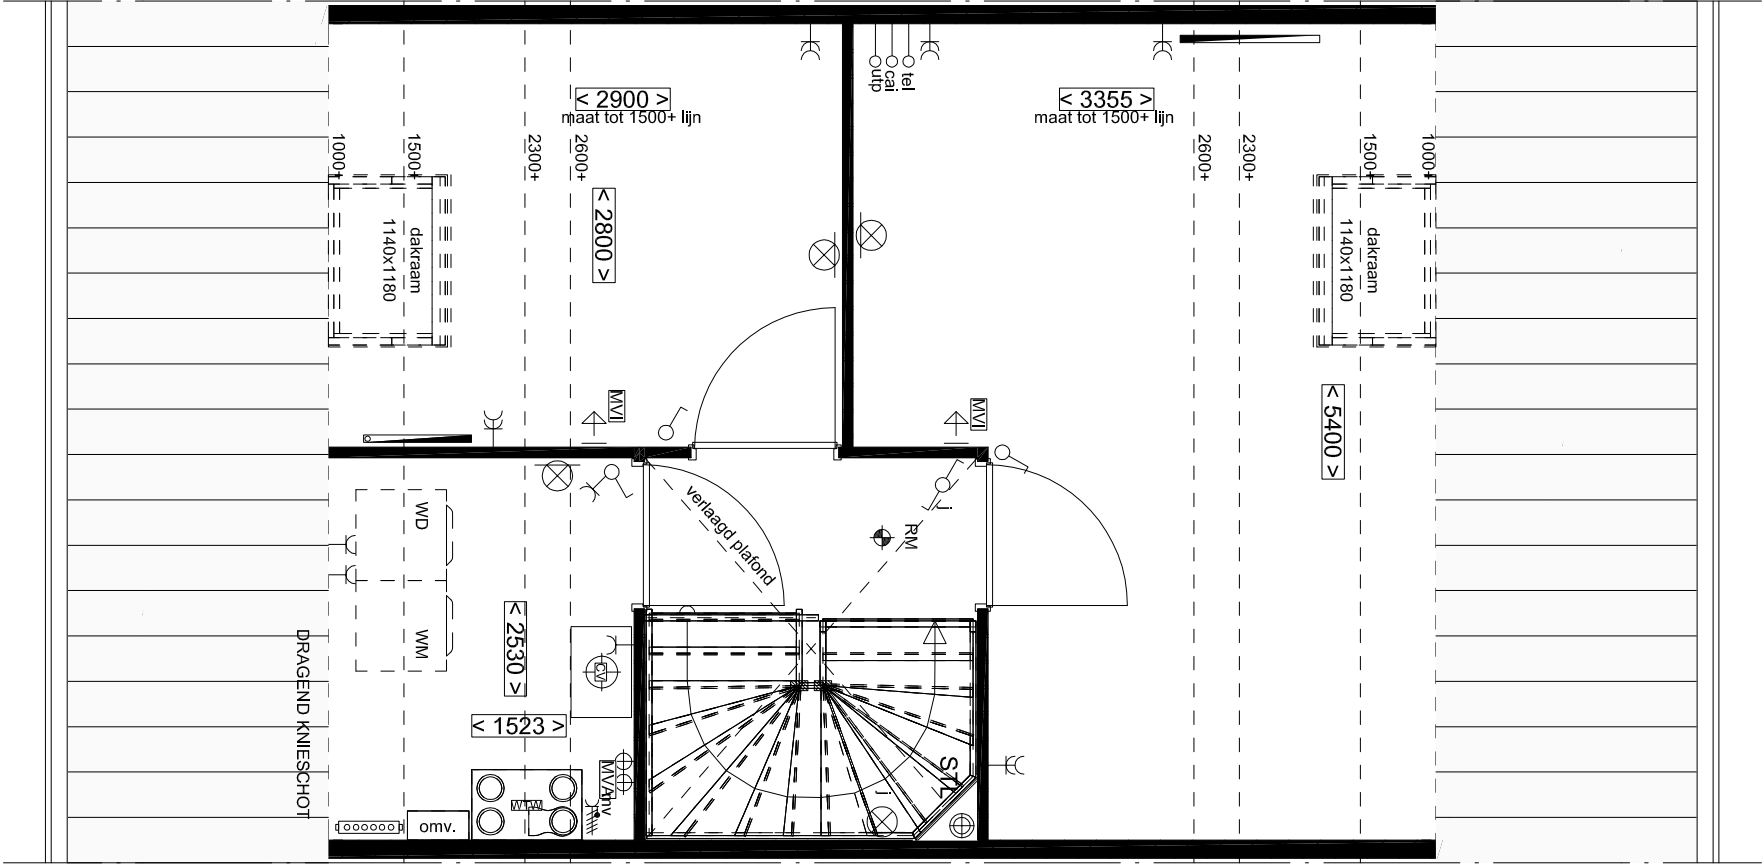


2e VERDIEPING

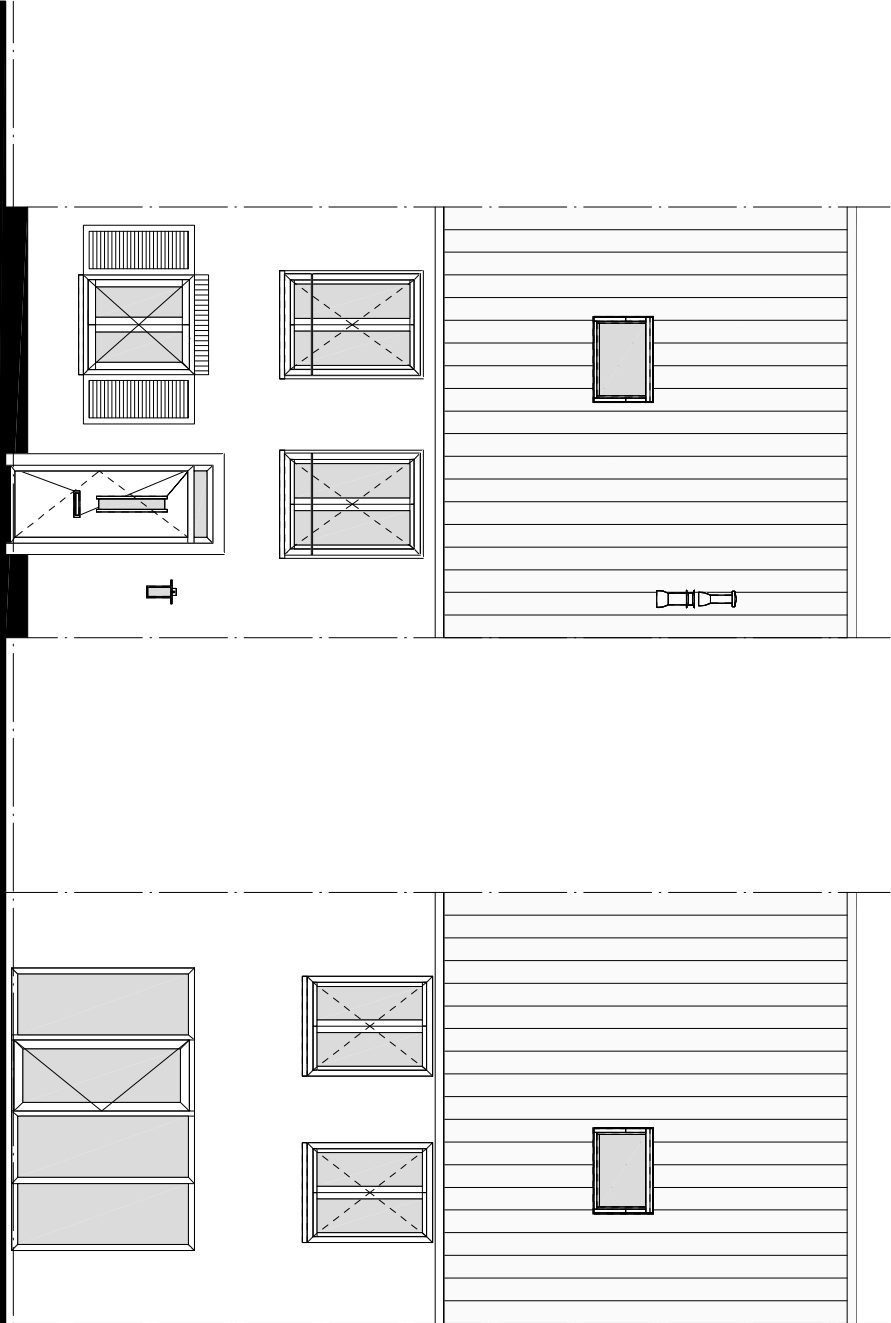


VOORGEVEL
OPTIE: INDELING ZOLDER

ACHTERGEVEL
OPTIE: INDELING ZOLDER

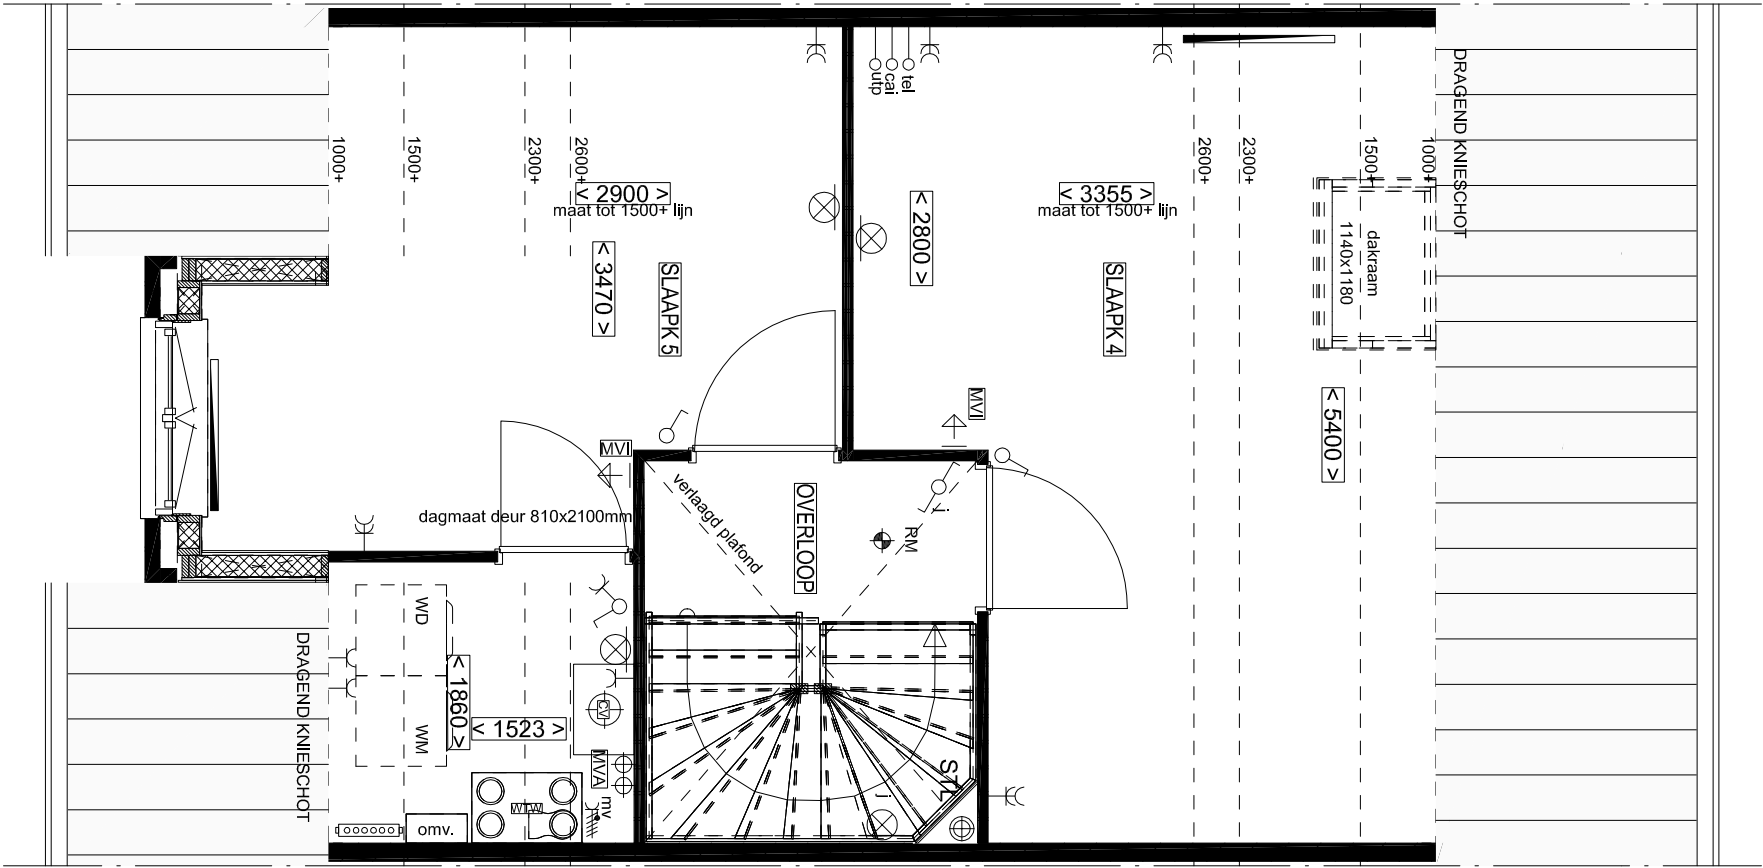


2e VERDIEPING

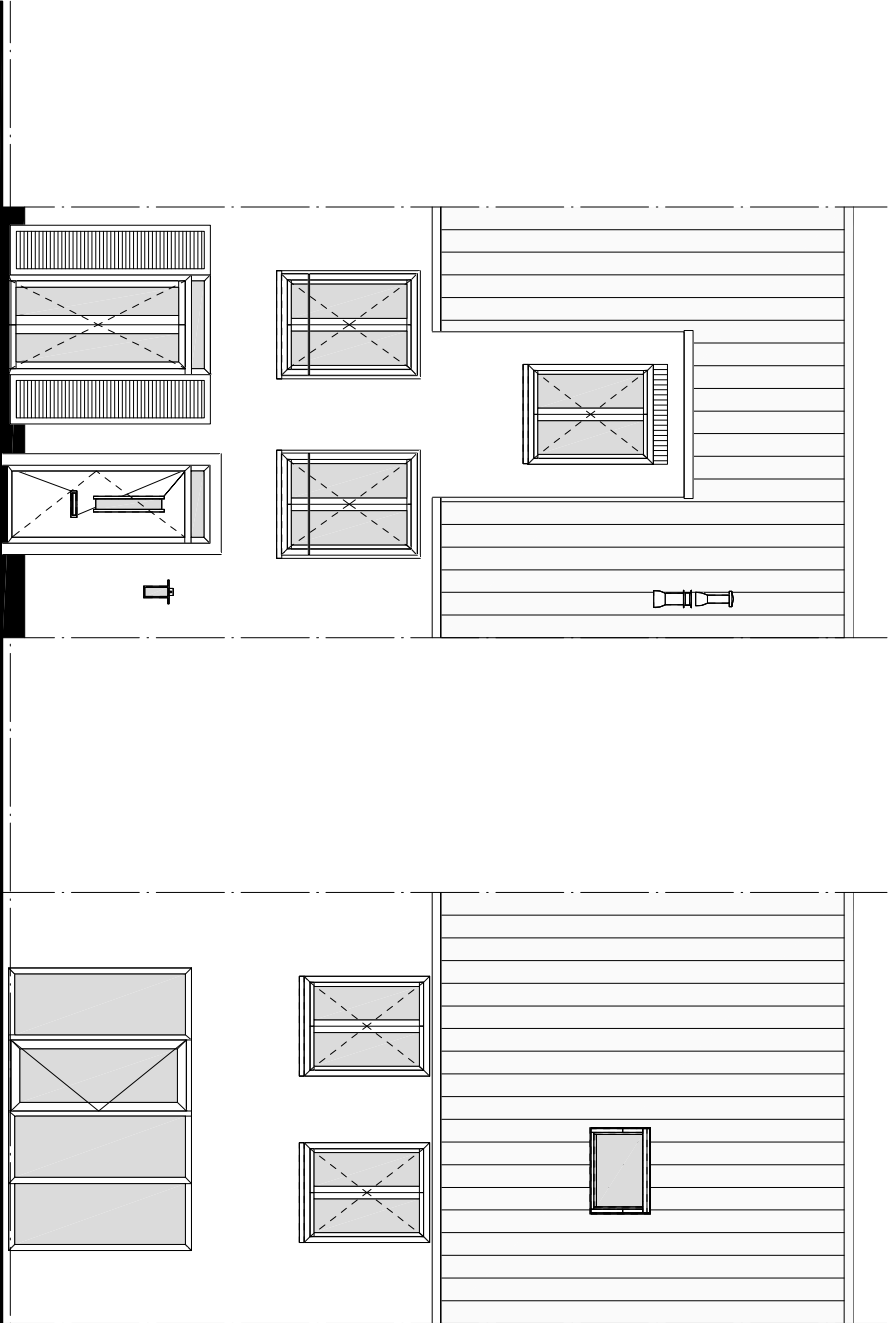


VOORGEVEL
OPTIE: INDELING ZOLDER

ACHTERGEVEL
OPTIE: INDELING ZOLDER

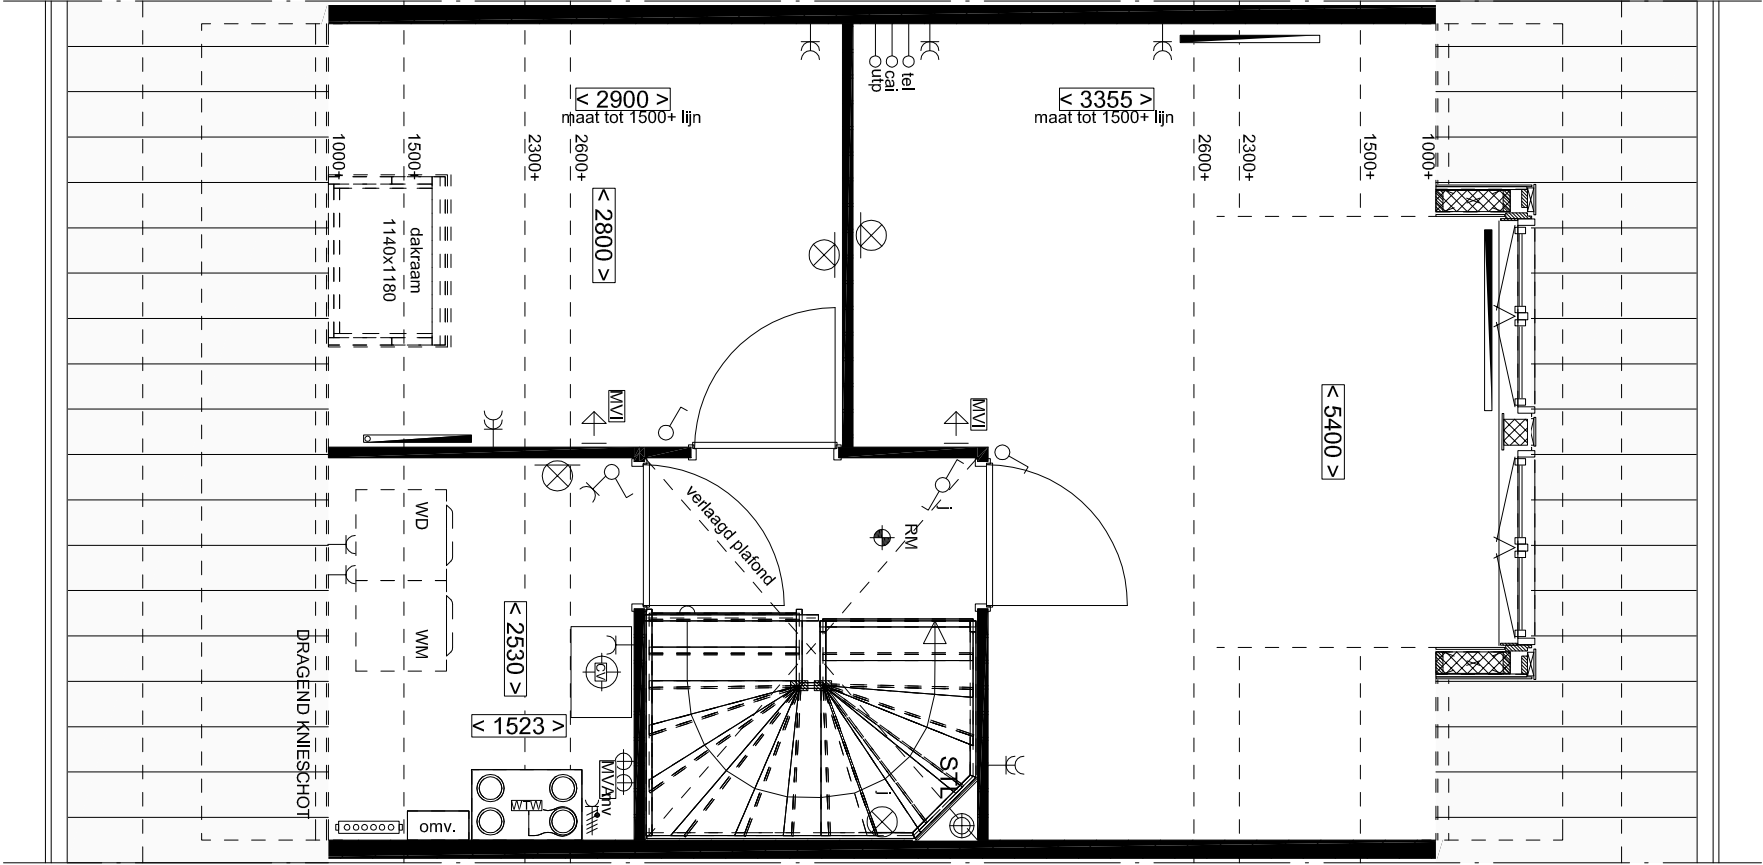

2e VERDIEPING
OPTIE: DAKKAPEL AAN ACHTERZIJDE

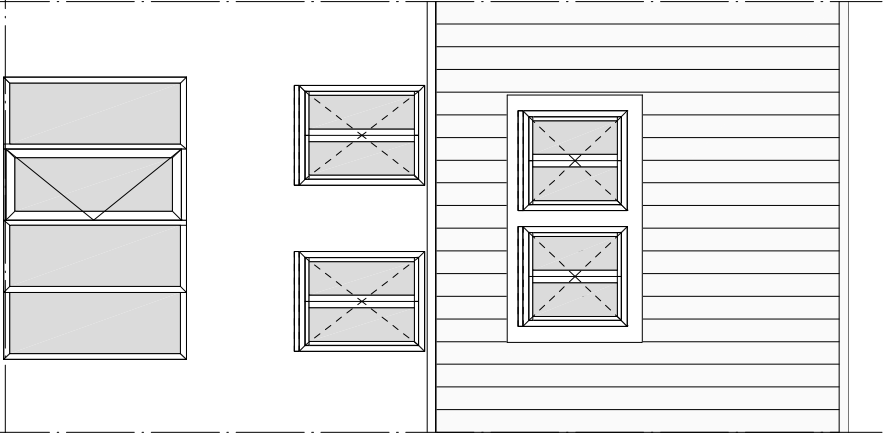

ACHTERGEVEL
OPTIE: DAKKAPEL