

## Renvooi Algemeen








	= gevelsteen		= kalkzandsteen
	= isolatie		= separatiewand

wt	= mogelijke plaats wasautomaat	k.in	= plaats keukeninrichting
cv/ww	= centrale verwarmingsunit + warmwatervoorziening	kk	= mogelijke plaats koelkast
lt	= ventiel luchtvoevoer	sr	= standleiding riool
la	= ventiel luchtvoevoer	rm	= rookmelder
mr	= meterruimte	zp	= zonnepaneel (plaats zie situatie)
vl	= vloerluis	r.	= radiator
vd	= verdeler vloerverwarming		

## Renvooi Elektra

	= enkelpolige schakelaar		= lichtpunt plafond
	= wisselschakelaar		= lichtpunt wand (2000+)
	= serieschakelaar (enkelpolig)		= installatiedoos t.b.v. eventueel motorloze wasemkap 2000+ (loos)
	= serieschakelaar (wissel)		= installatiedoos boiler 600+ (loos)
	= serieschakelaar (enkelpolig / wissel)		= installatiedoos kooktoestel 100+ (loos)
	= kruisschakelaar		= installatiedoos (loos)
	= regelschakelaar t.b.v. mechanische ventilatieunit 1250+		= cv thermostaat 1500+ (plaats i.o.m. install. en directie)
	= wandcontactdoos		= signaalgong 2450+
	= dubbele wandcontactdoos in 1 doos		= bedrukker 1050+
	= dubbele wandcontactdoos in duodoos		
	= wandcontactdoos t.b.v. eventuele keukenmeubel 2000+		

De optionele indelingen zijn afgebeeld in de tekening van bouwnummer 35.  
De gevels en gevelkozijnen kunnen hierdoor afwijken t.o.v. uw woning. Dit geldt ook voor de gespiegelde woningen.

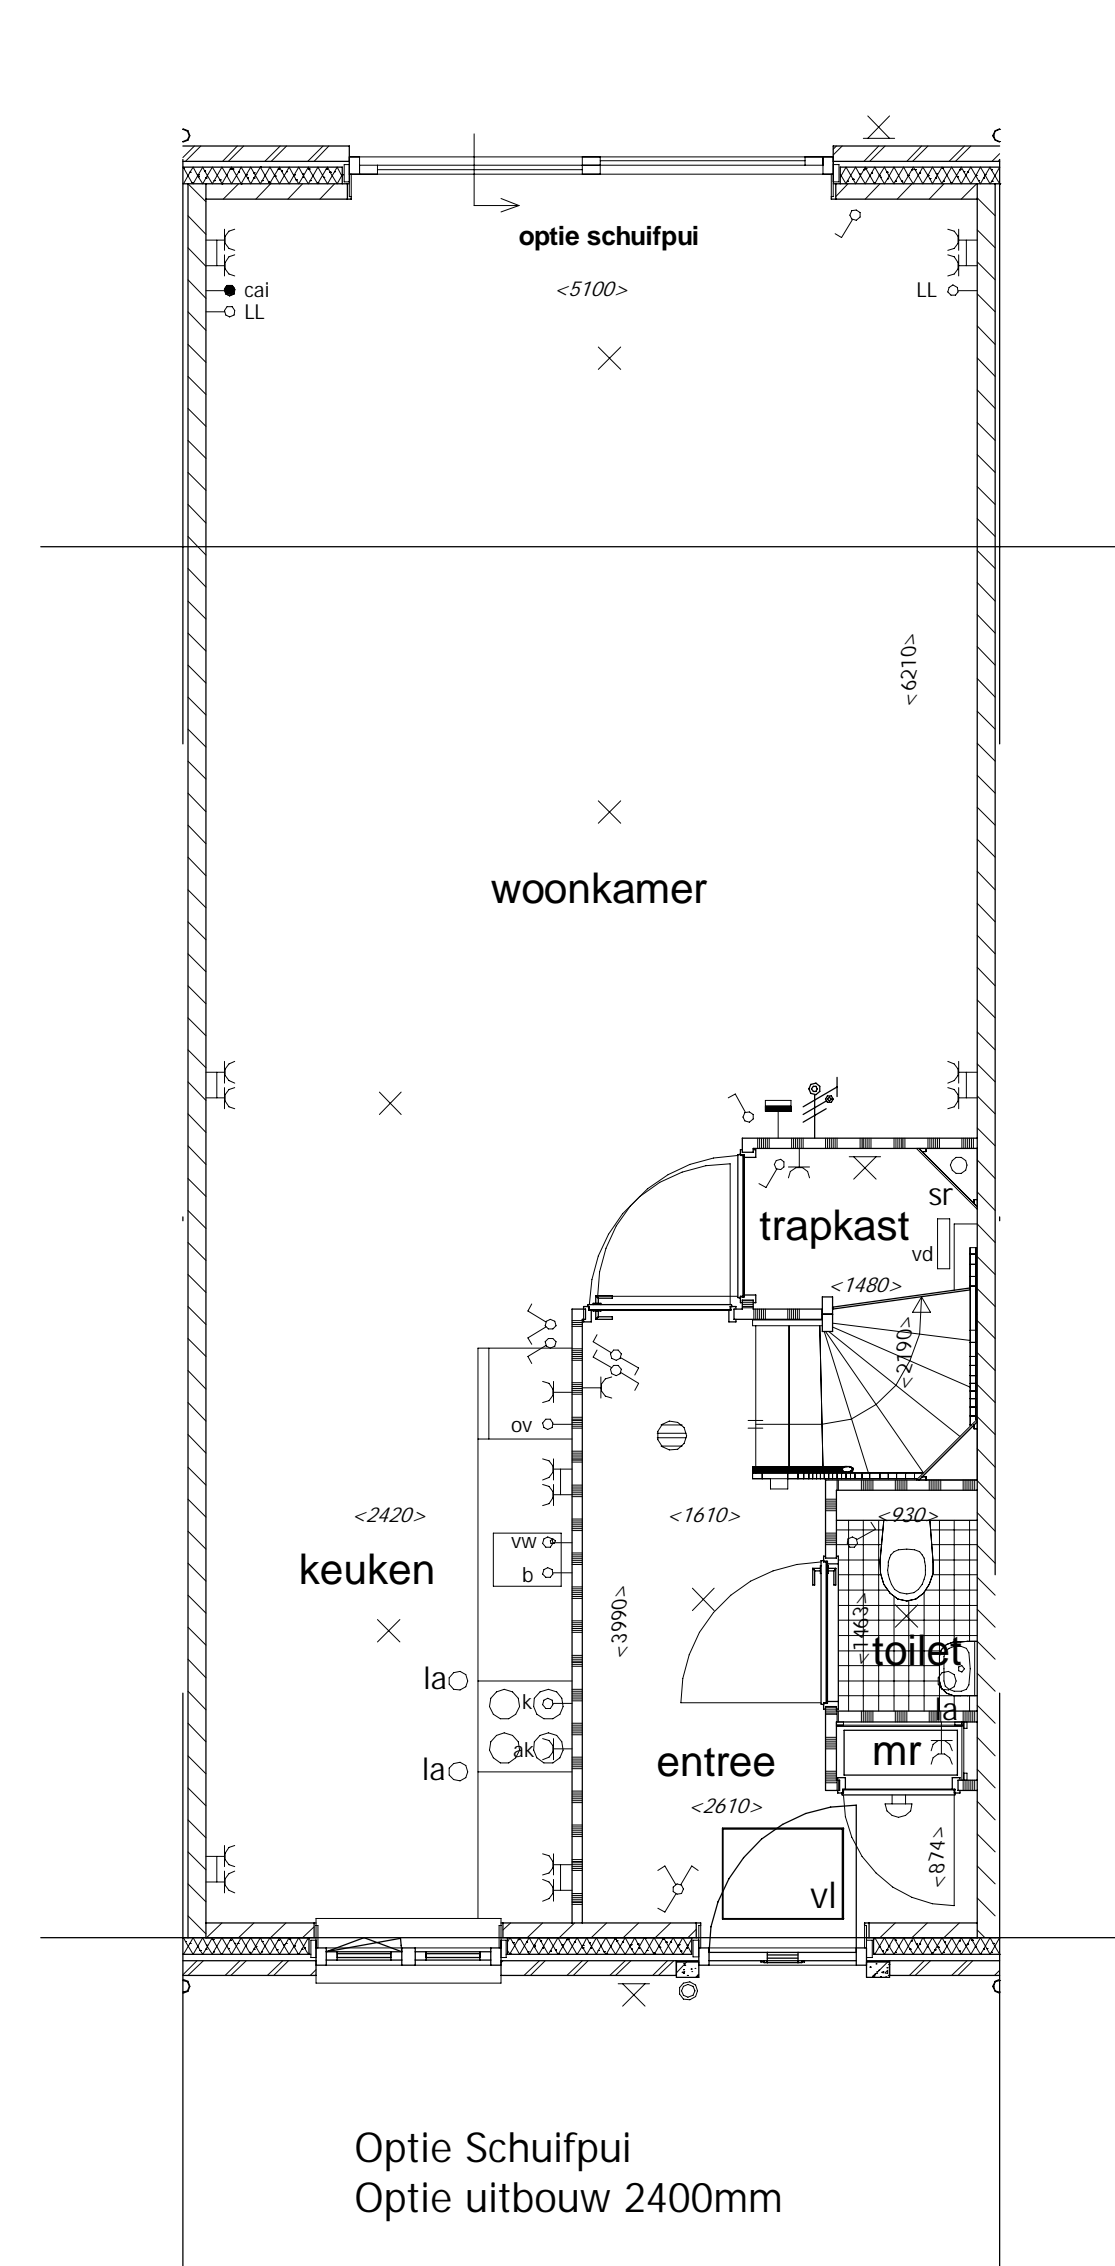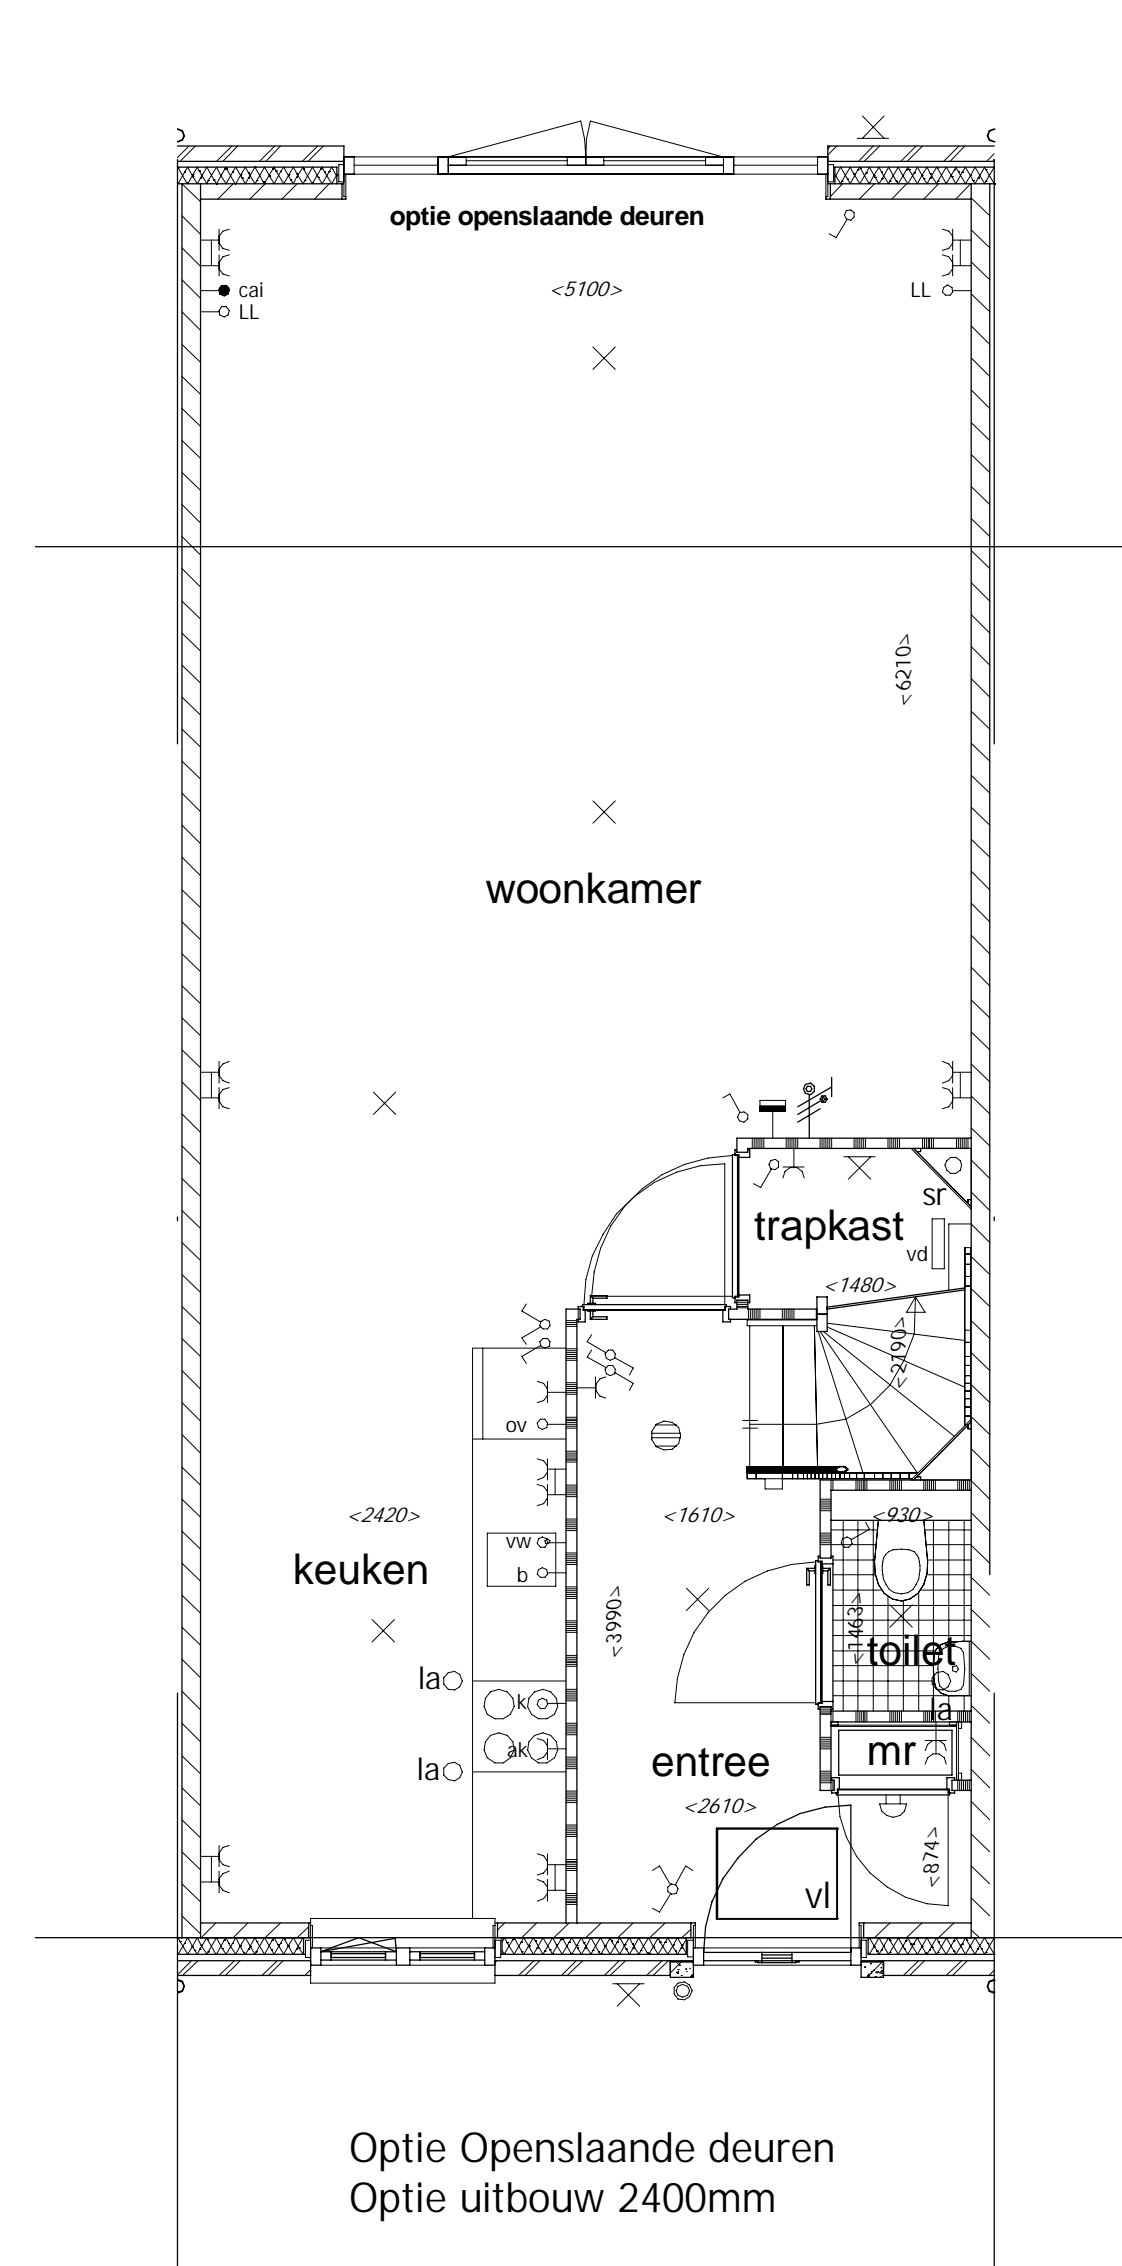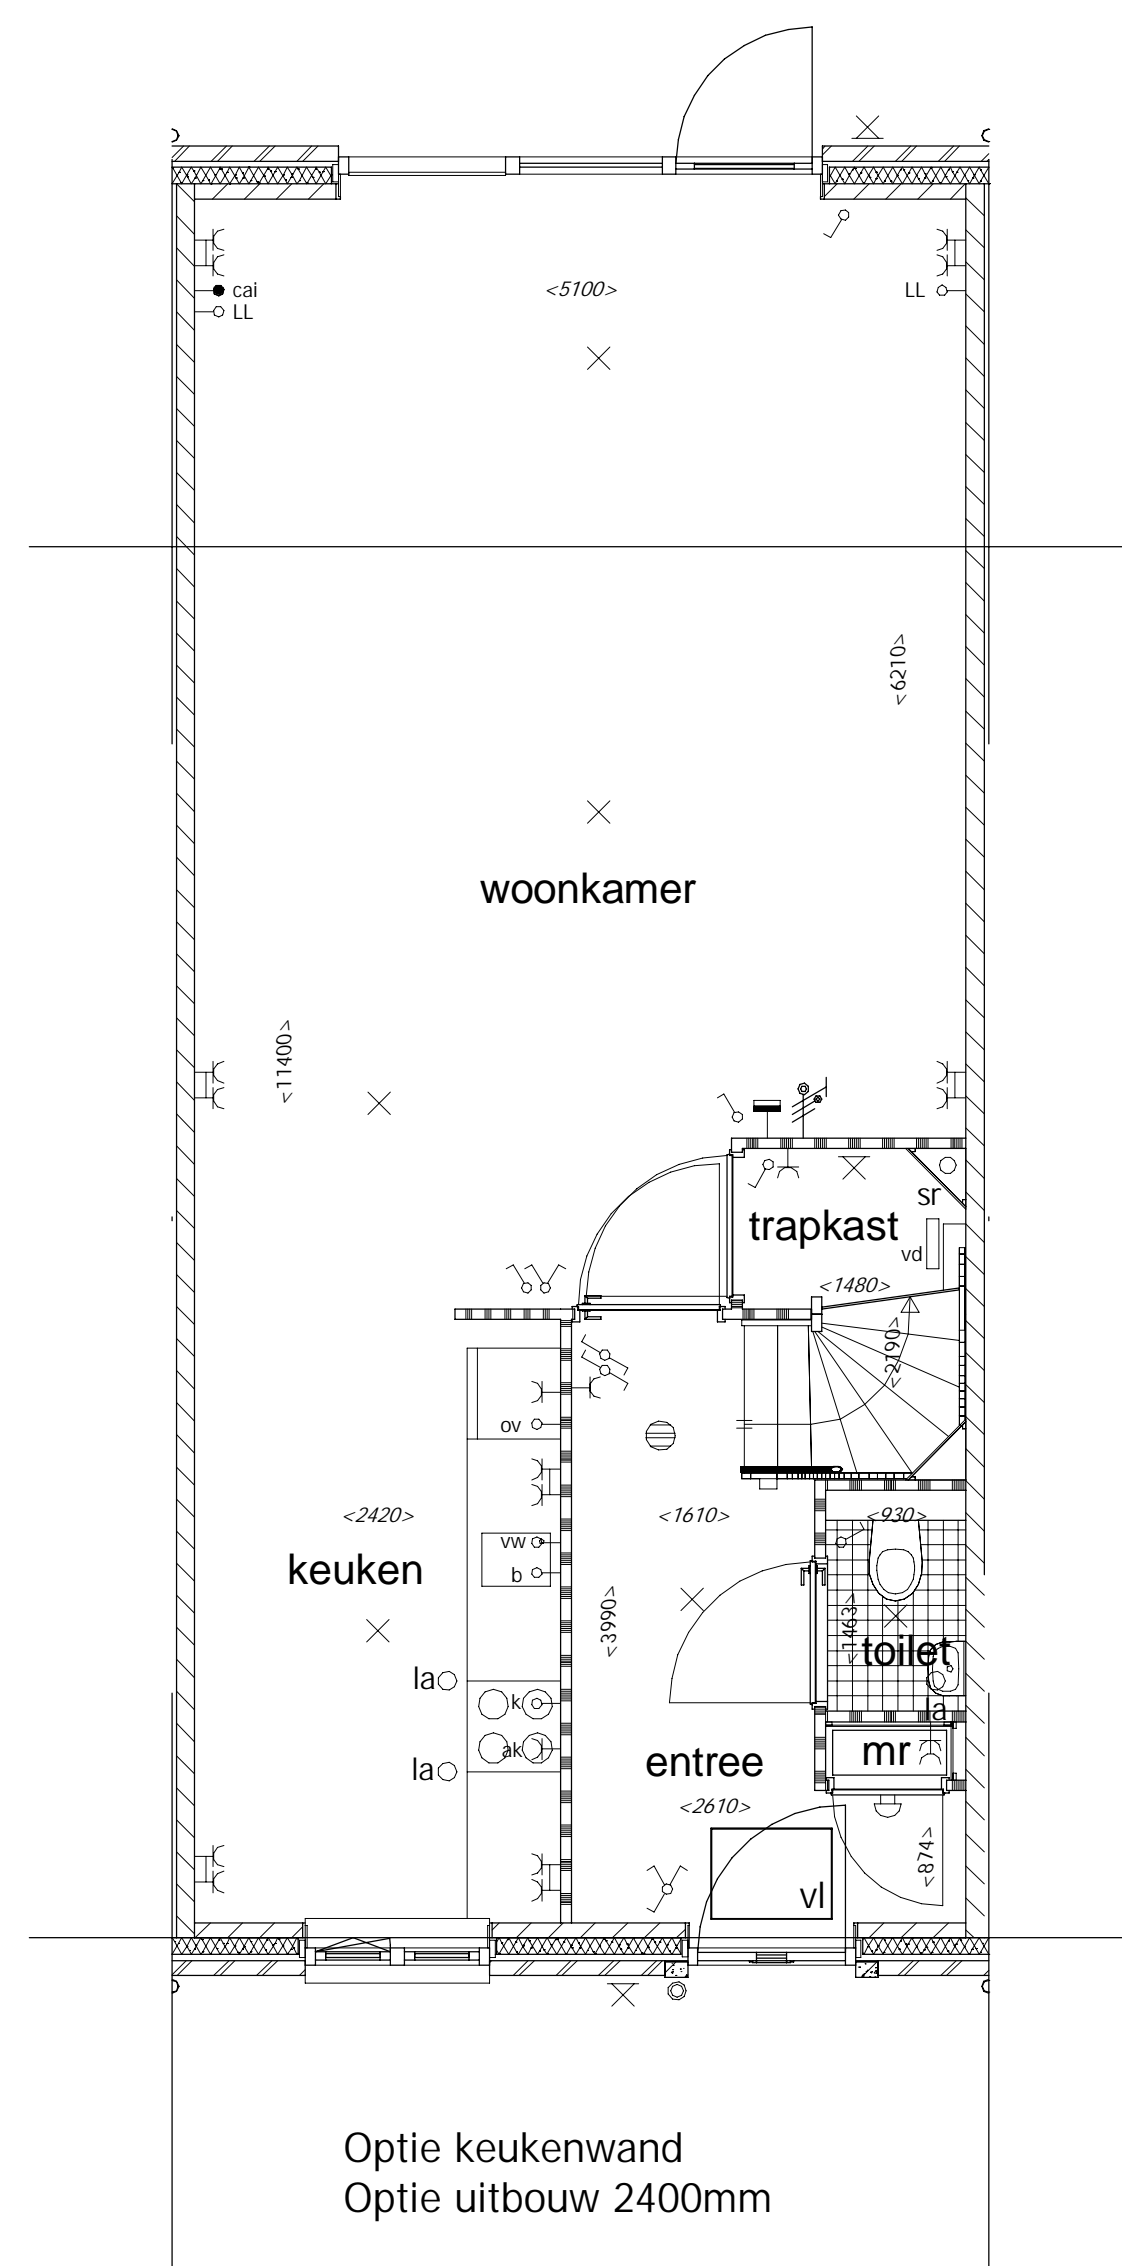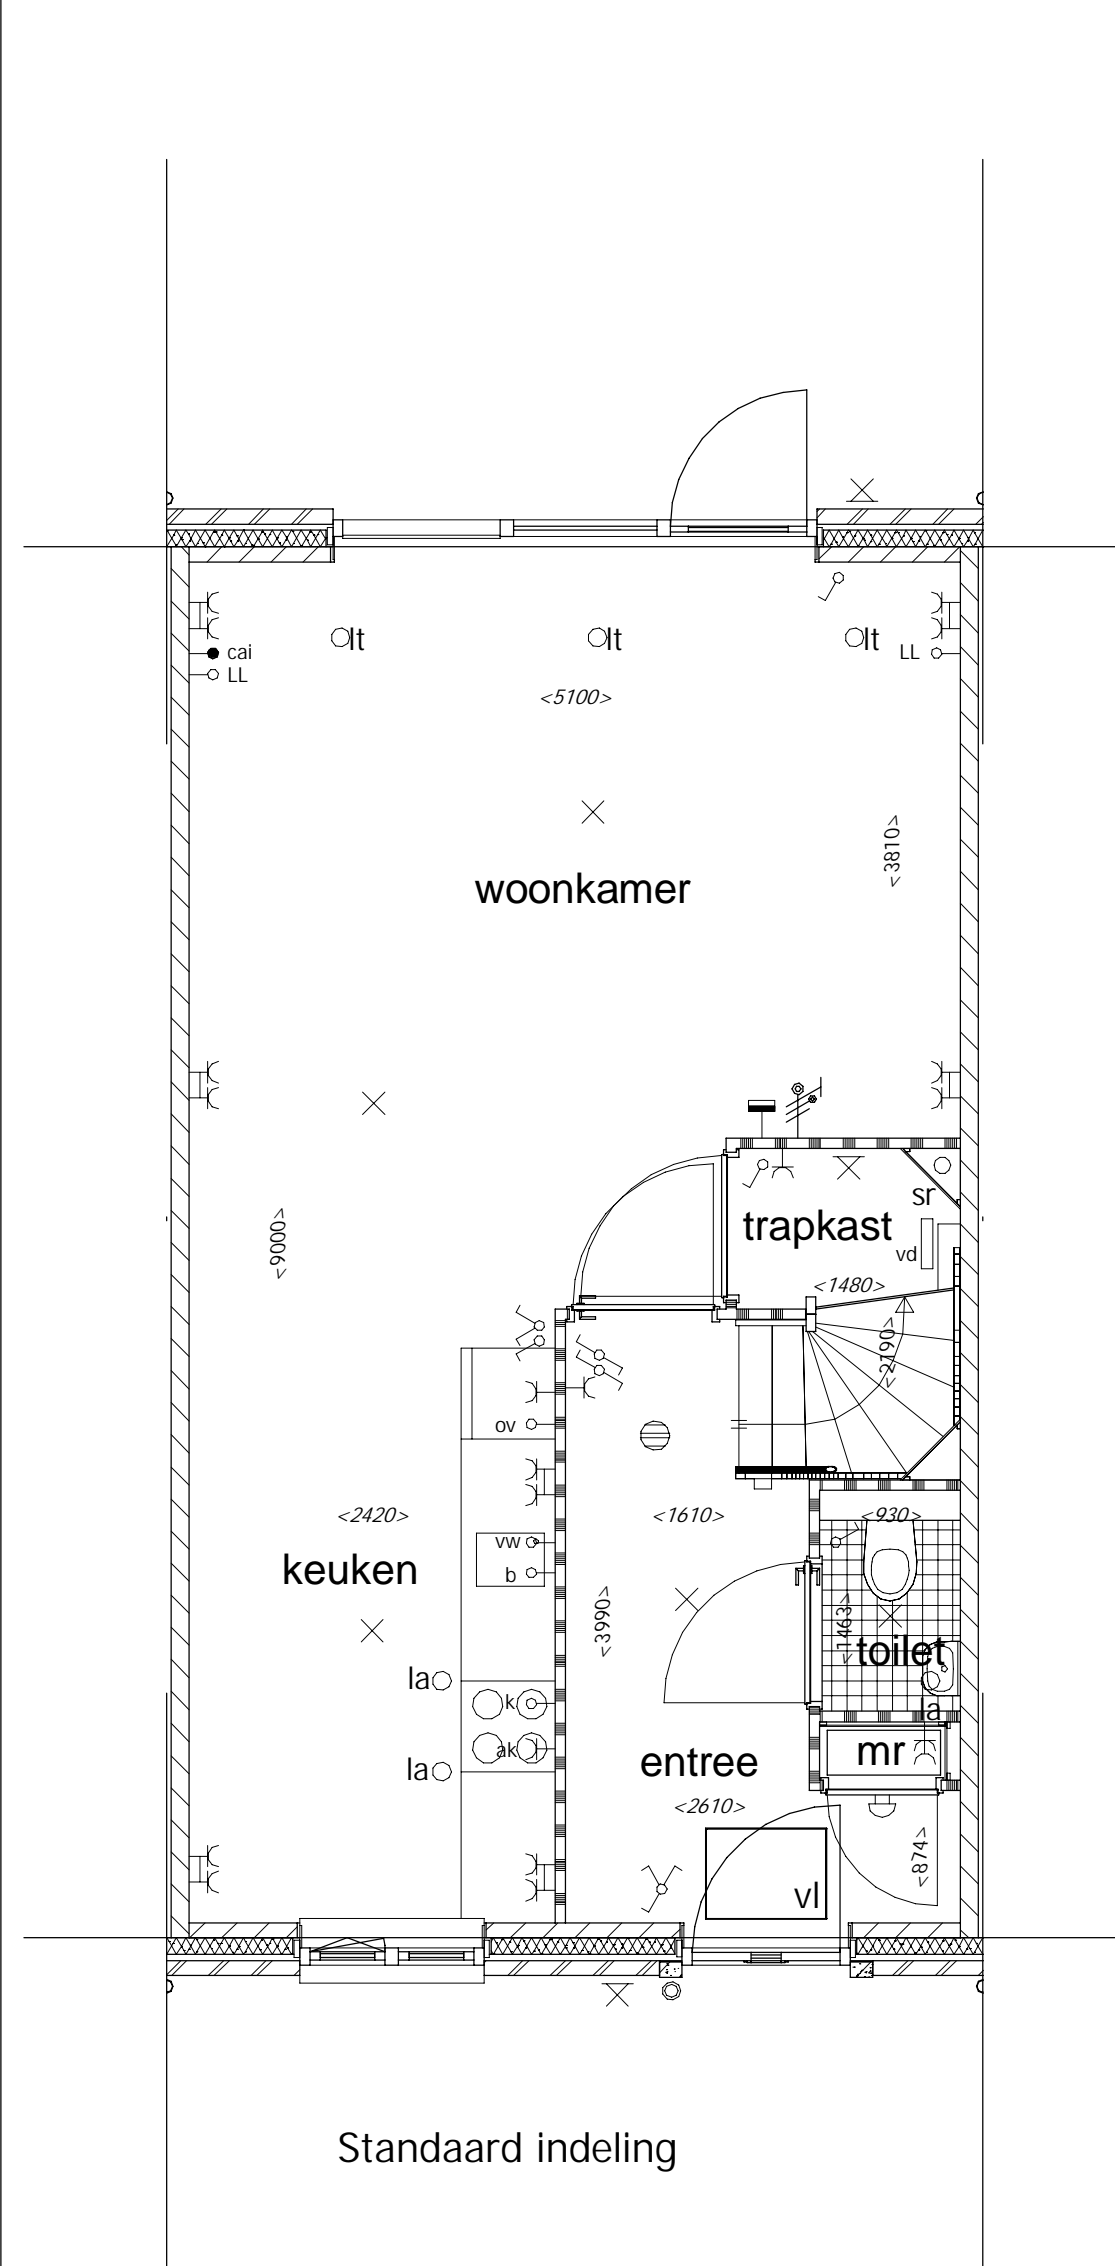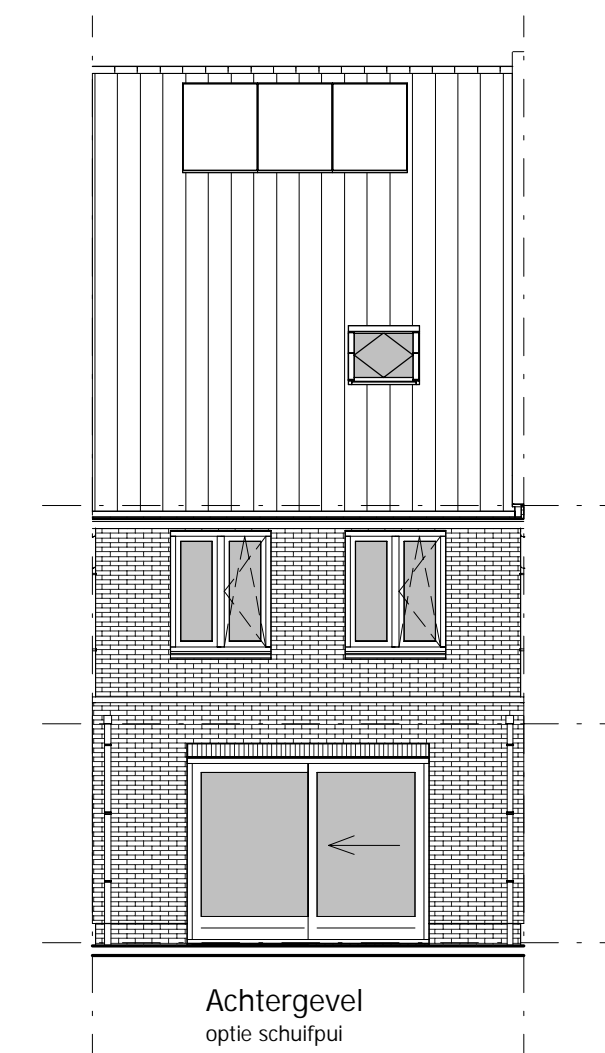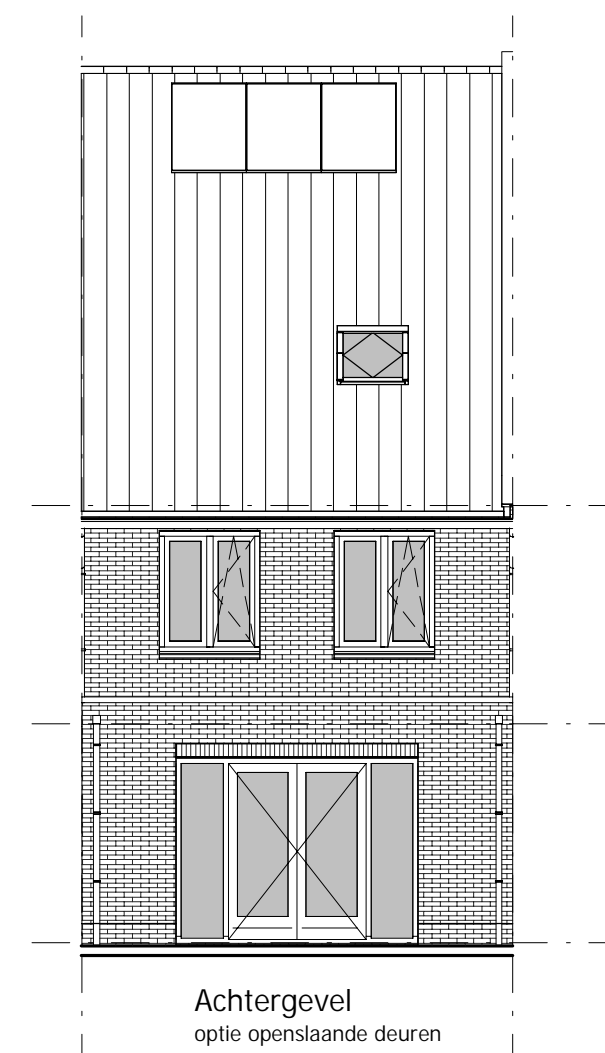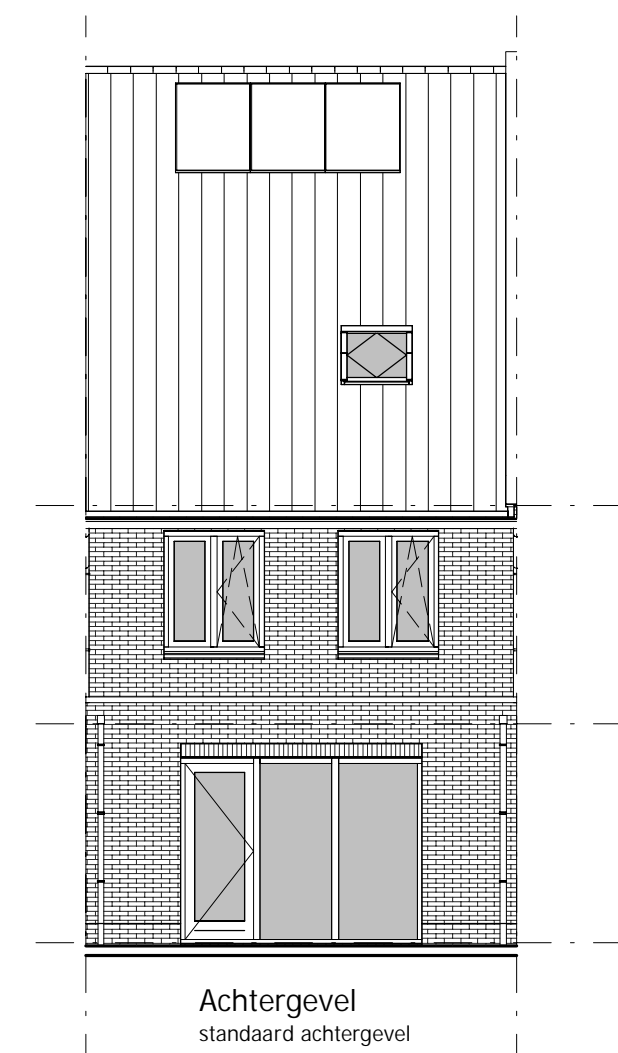

Uitvoering:



Morseweg 1  
T +31299 - 367322

1131 PE Volendam  
E info@kbkbouwgroep.nl

Technische uitwerking:



5650 - Type A.1

Julianaweg 141, 1131 DH Volendam  
+31299-363468, info@tbe-za.nl

Getekend	Gewijzigd	Datum	Project	WONINGEN TE HAARLEM
S.S.				"VIJVERPARK" deelplannen O6 en O1
Datum			Onderdeel	Optietekening Type A Blok 1.1 + 6.4
01-06-2018*				
Schaal				
Formaat			Opdrachtgever	KBK Bouw B.V.
841x594				Morseweg 1, 1131 PE. VOLENDAM

## Renvooi Algemeen







= gevelsteen    = kalkzandsteen  
 = isolatie    = separatiewand

wt = mogelijke plaats wasautomaat    k.in = plaats keukeninrichting  
 cv/ww = centrale verwarmingsunit + warmwatervoorziening    kk = mogelijke plaats koelkast  
 lt = ventiel luchtvoevoer    sr = standleiding riool  
 la = ventiel luchtvoevoer    rm = rookmelder  
 mr = meterruimte    zp = zonnepaneel (plaats zie situatie)  
 vl = vloerluis    r. = radiator  
 vd = verdeler vloerverwarming

## Renvooi Elektra

= enkelpolige schakelaar    = lichtpunt plafond  
 = wisselschakelaar    = lichtpunt wand (2000+)  
 = serieschakelaar (enkelpolig)    wk = installatiedoos t.b.v. eventueel motorloze wasemkap 2000+ (loos)  
 = serieschakelaar (wissel)    b = installatiedoos boiler 600+ (loos)  
 = serieschakelaar (enkelpolig / wissel)    k = installatiedoos kooktoestel 100+ (loos)  
 = kruisschakelaar    ad = installatiedoos (loos)  
 = regelschakelaar t.b.v. mechanische ventilatieunit 1250+    = cv thermostaat 1500+ (plaats i.o.m. install. en directie)  
 = wandcontactdoos    = signaalgong 2450+  
 = dubbele wandcontactdoos in 1 doos    = bedrukker 1050+  
 = dubbele wandcontactdoos in duodoos  
 km = wandcontactdoos t.b.v. eventuele keukenmeubel 2000+

De optionele indelingen zijn afgebeeld in de tekening van bouwnummer 35. De gevels en gevelkozijnen kunnen hierdoor afwijken t.o.v. uw woning. Dit geldt ook voor de gespiegelde woningen.

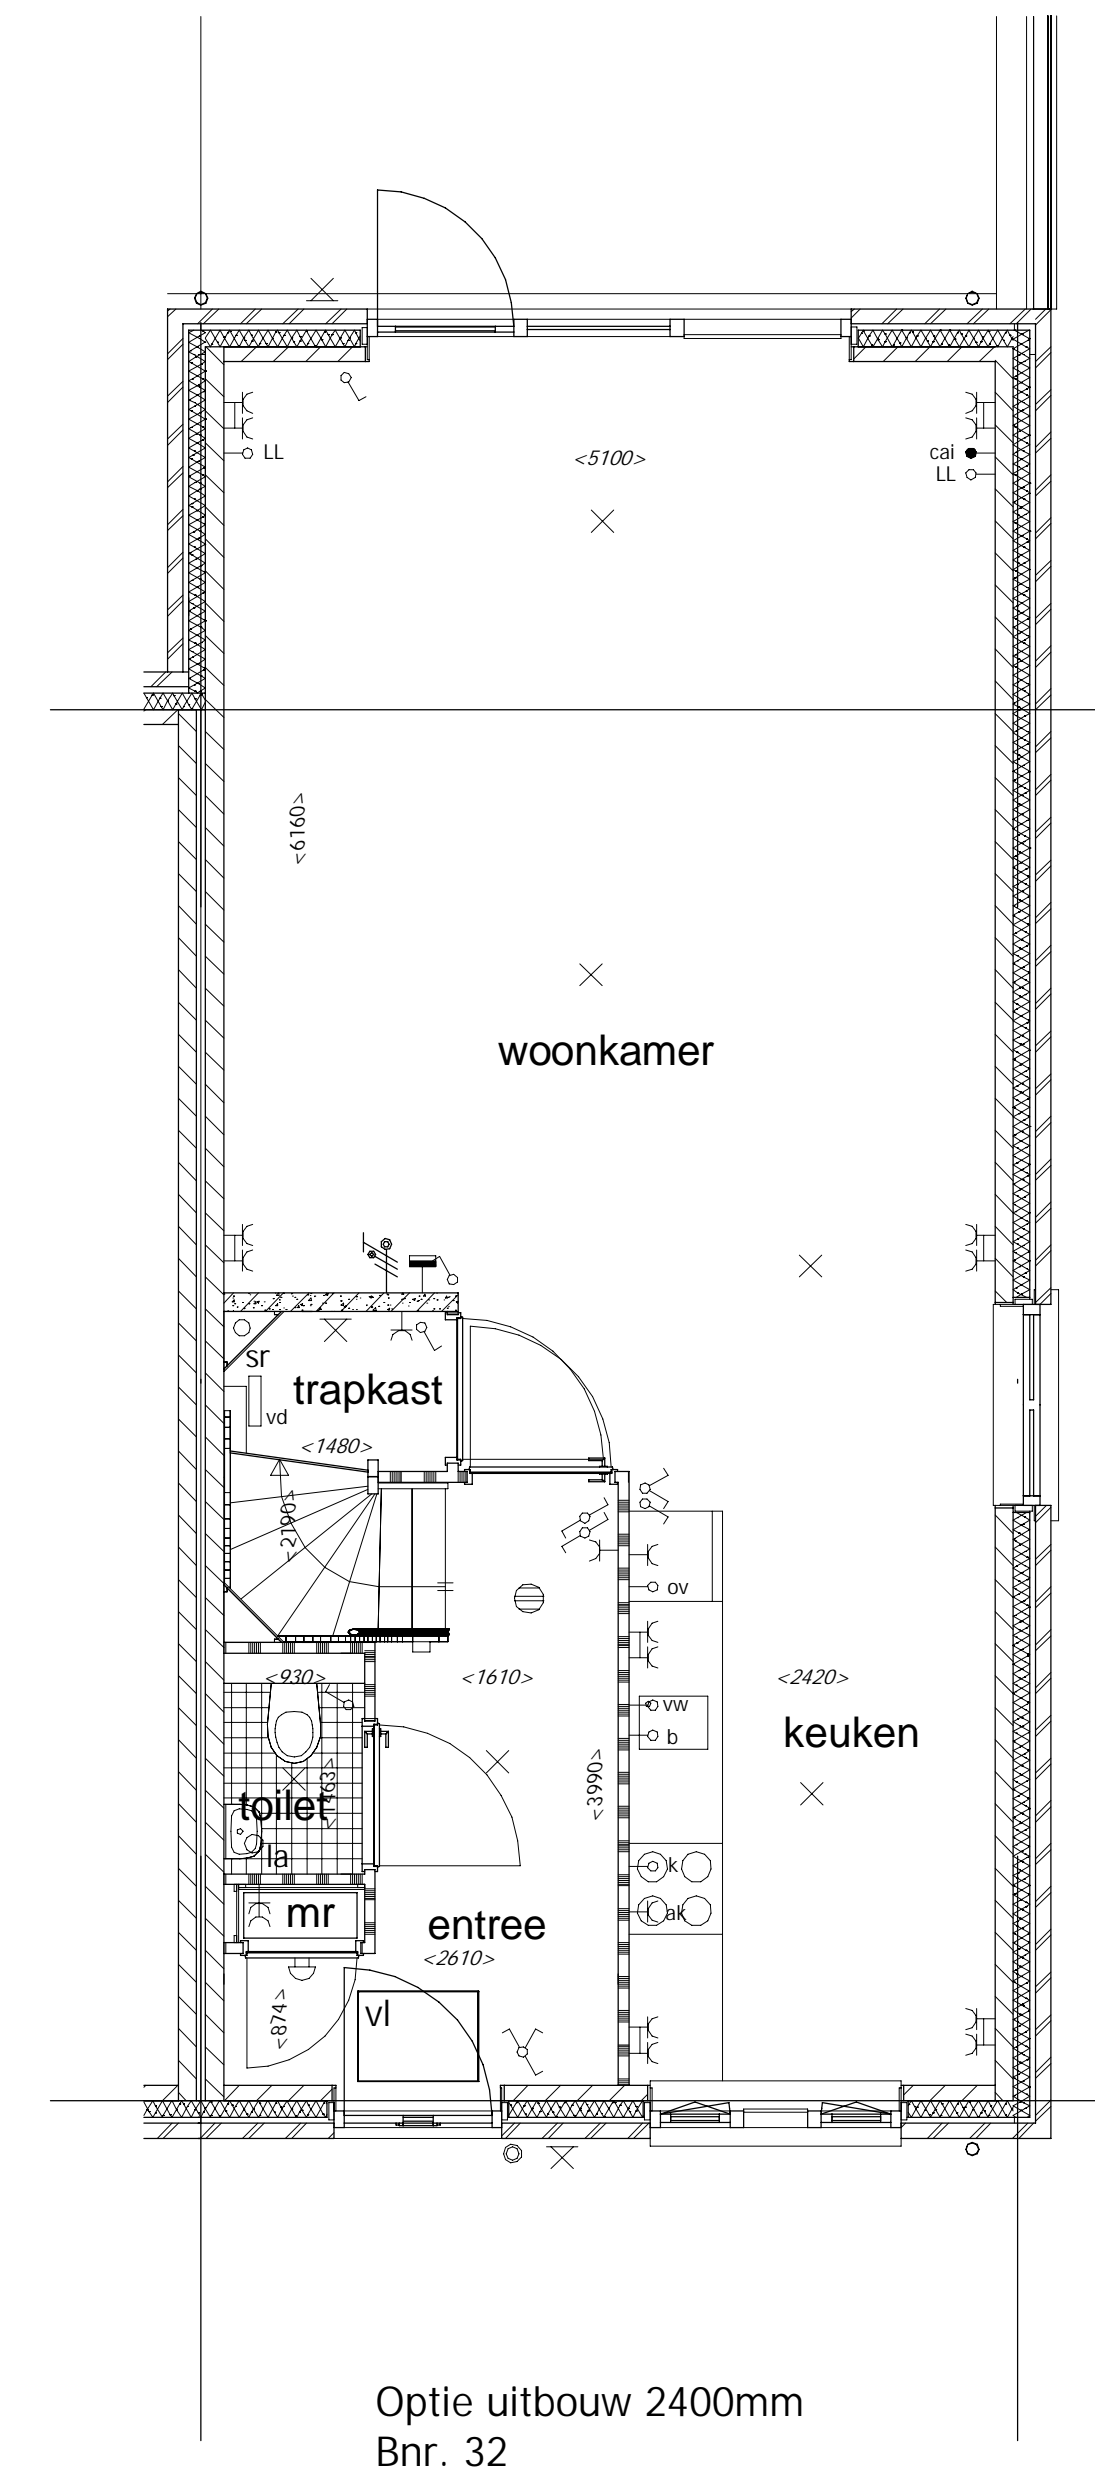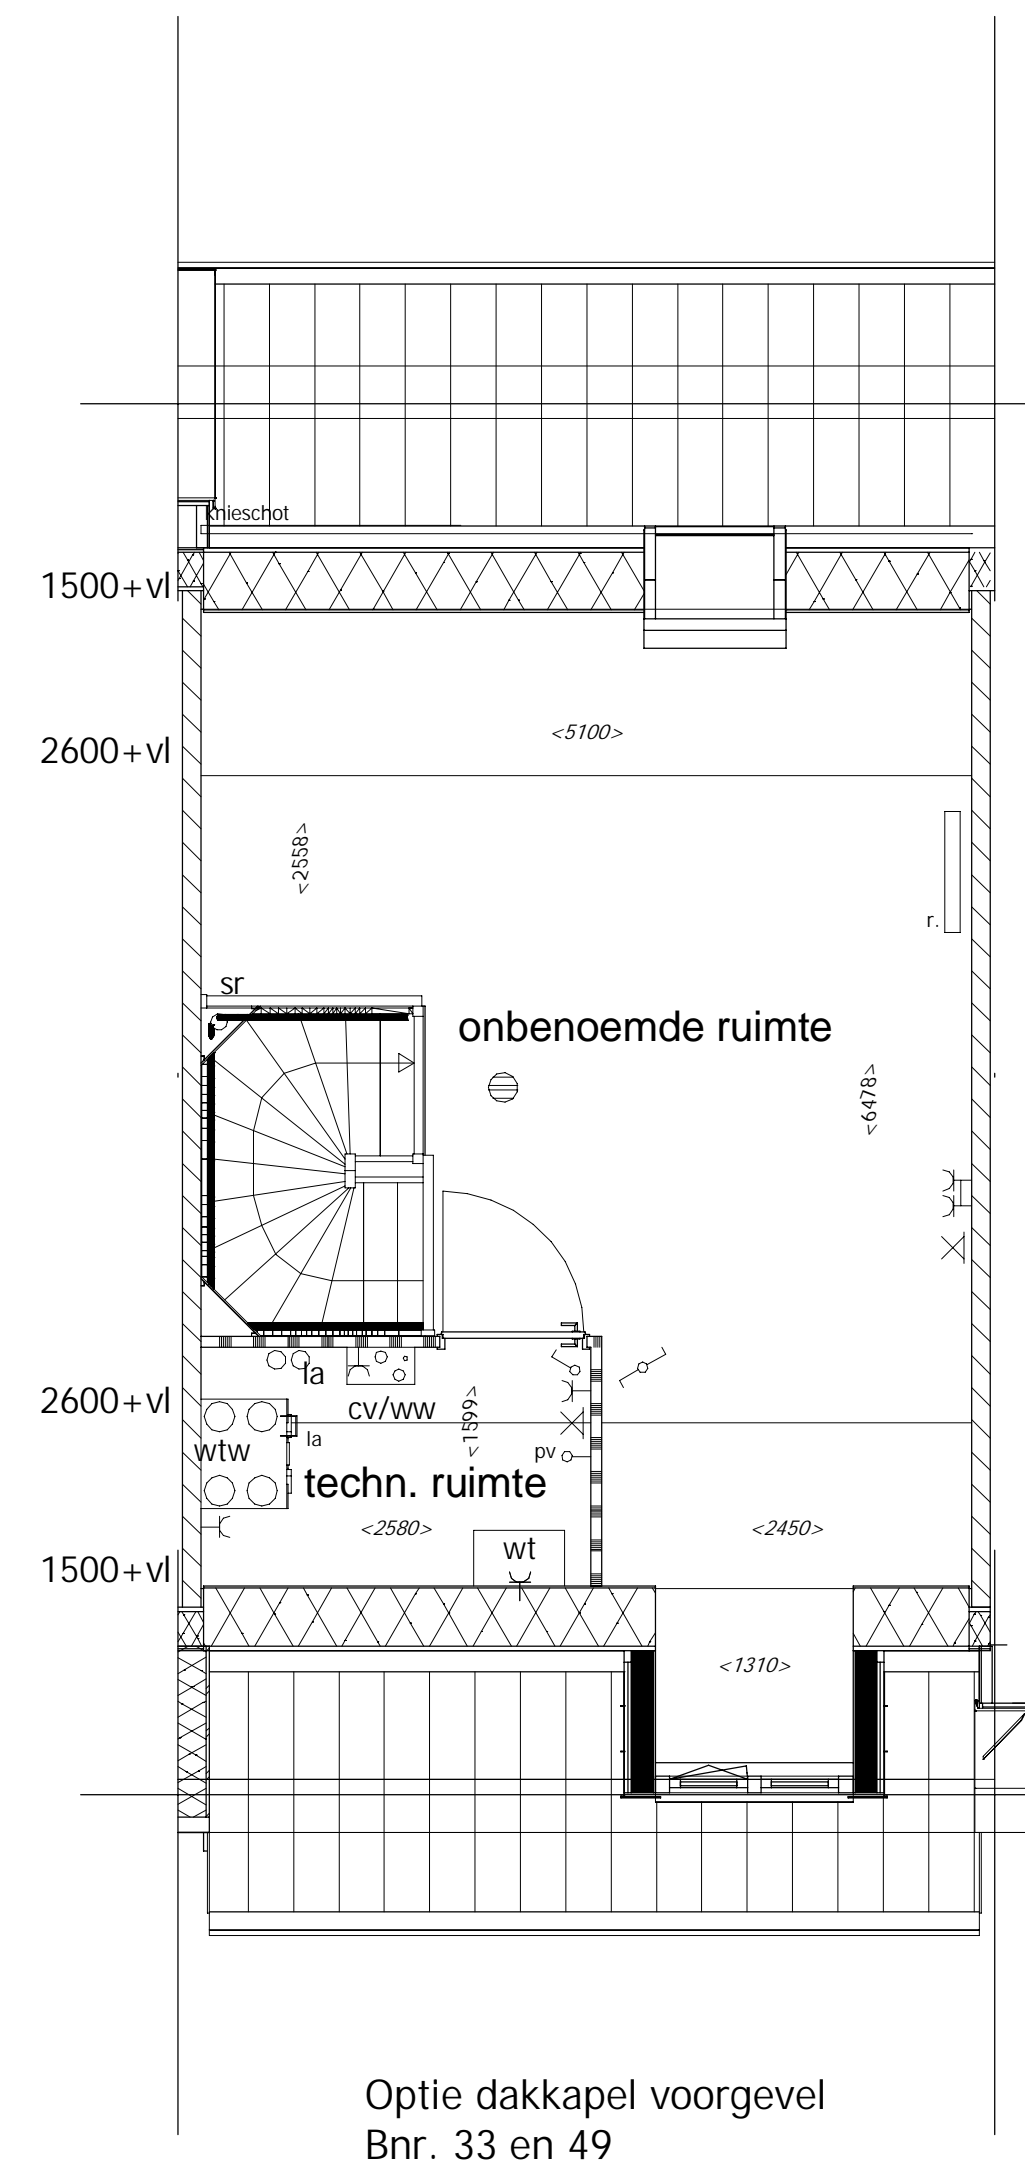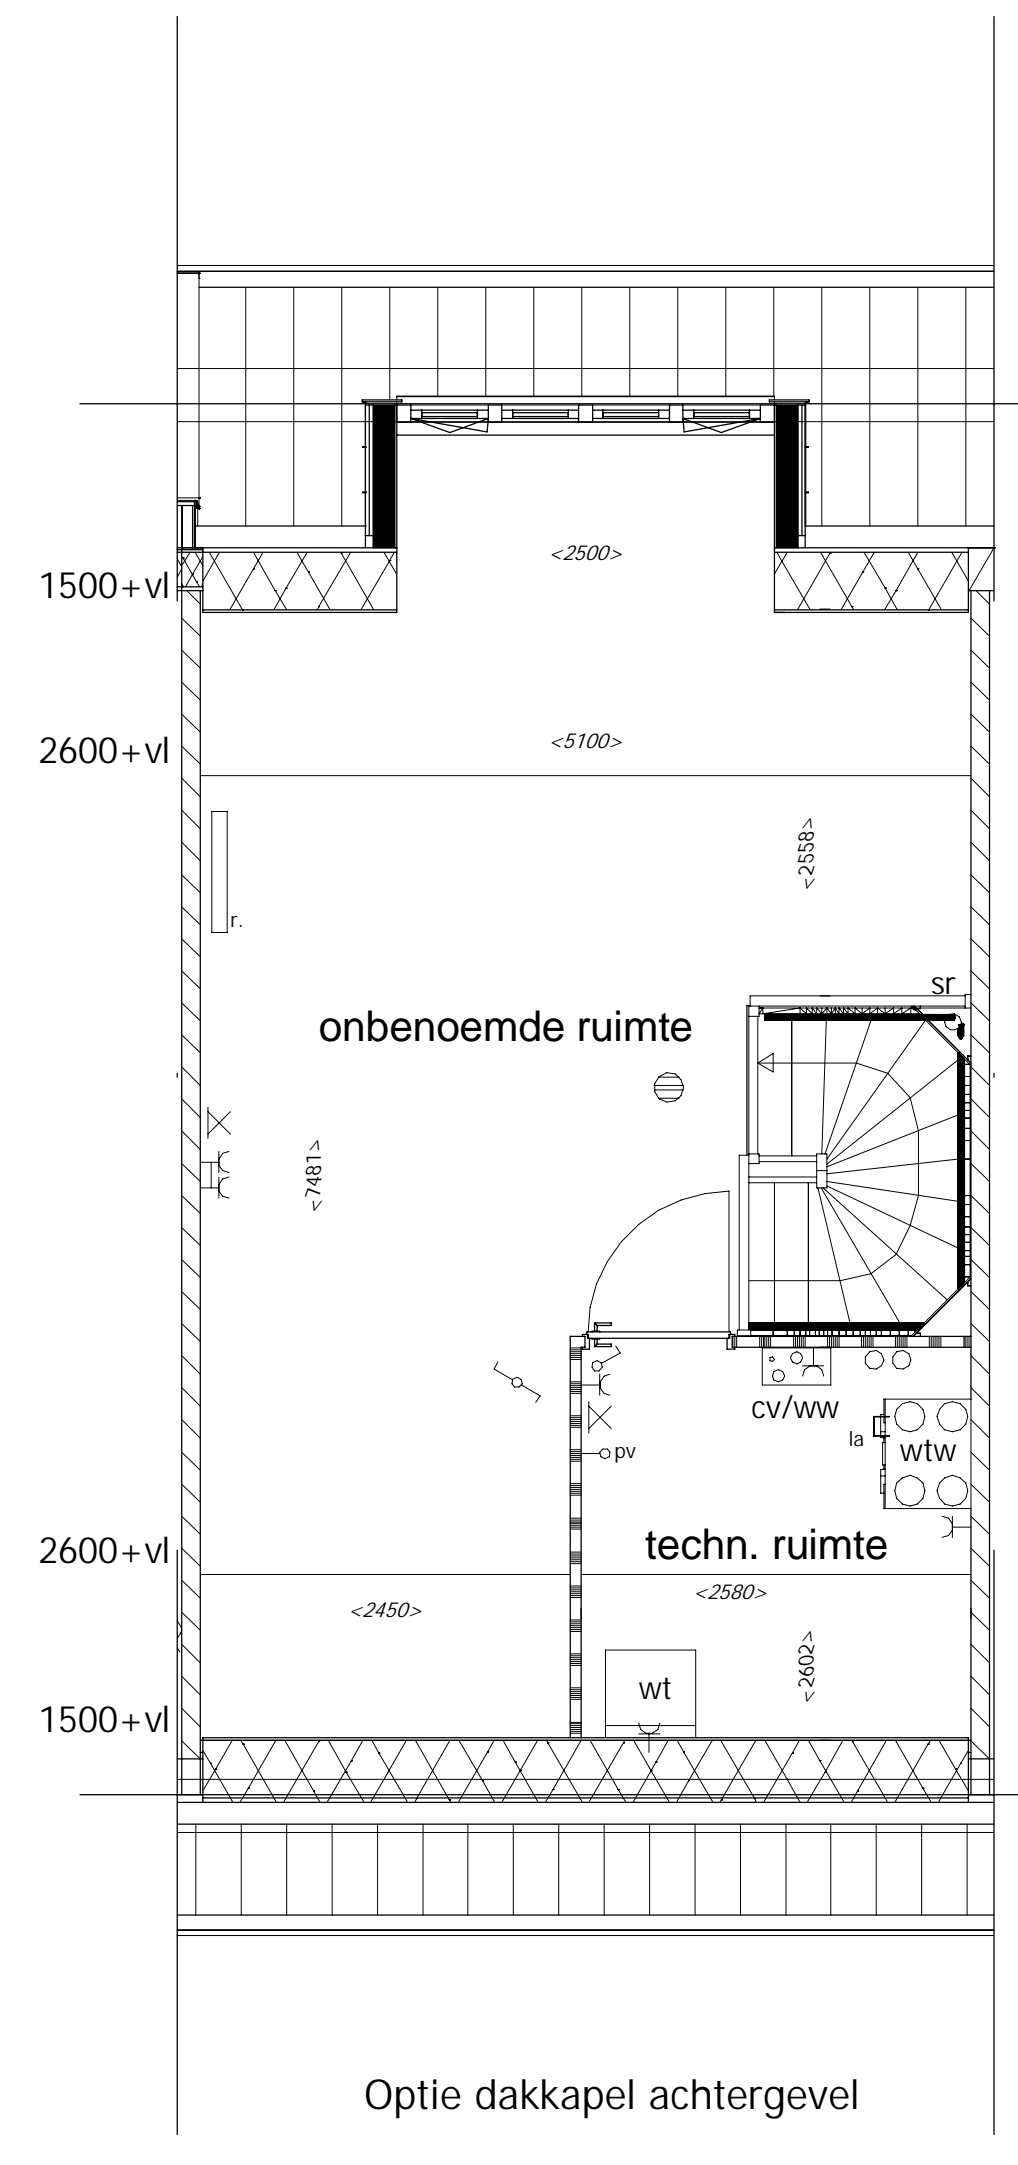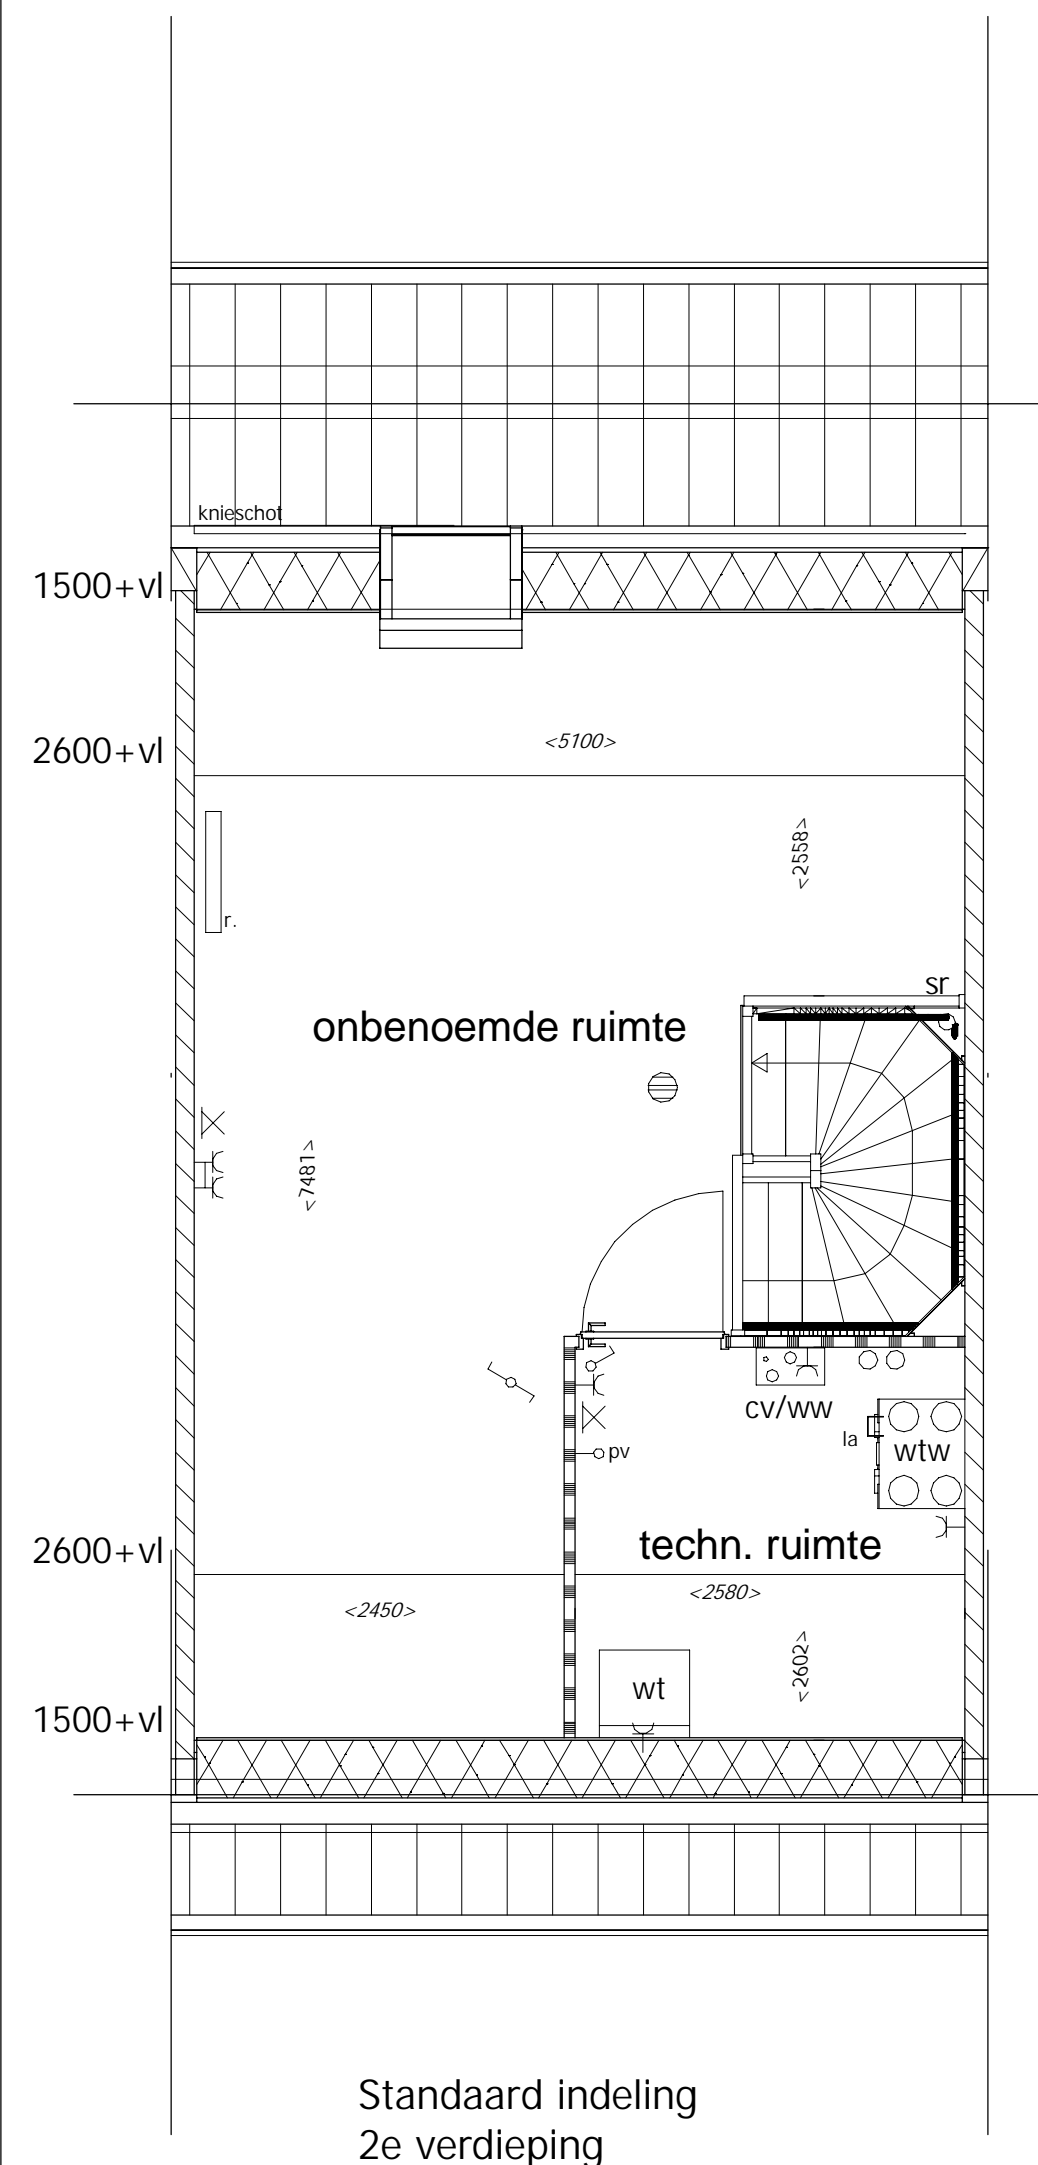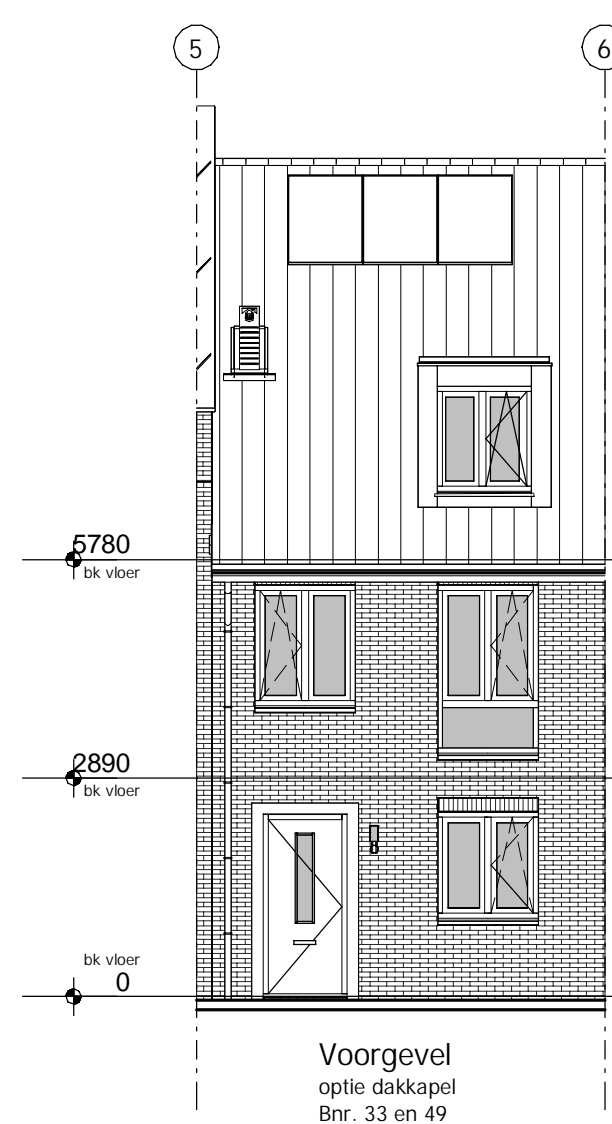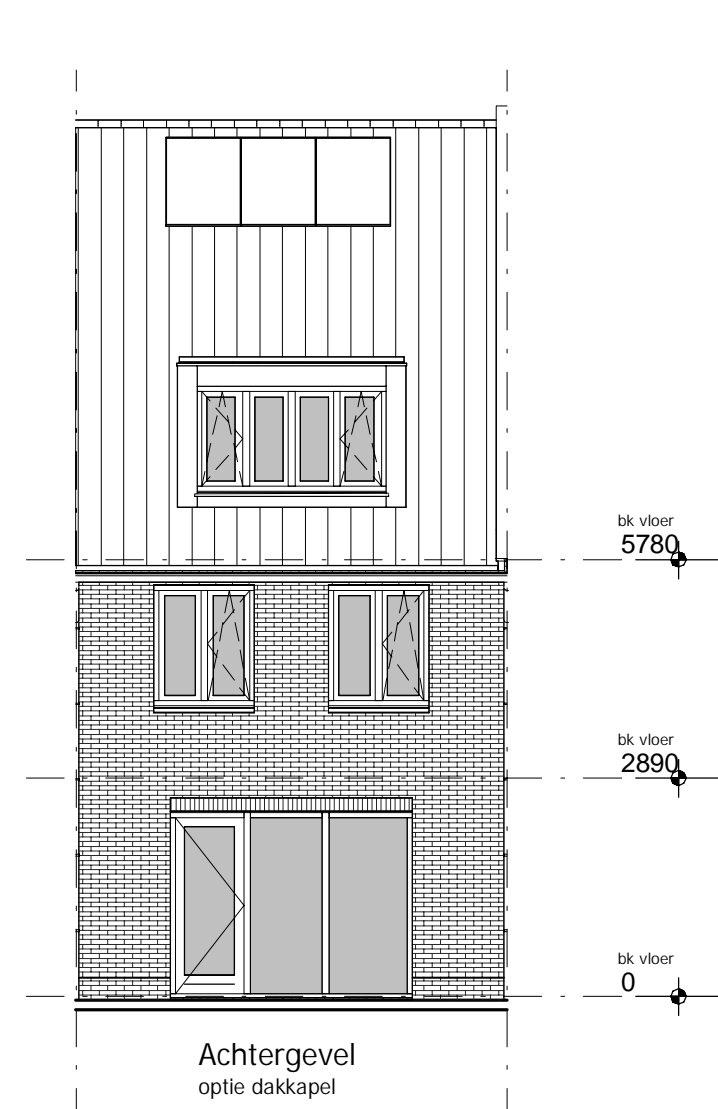

Uitvoering:



Morseweg 1  
T +31299 - 367322

1131 PE Volendam  
E info@kbkbouwgroep.nl

Technische uitwerking:



5650 - Type A.2

Julianaweg 141, 1131 DH Volendam  
+31299-363468, info@tbe-za.nl

Getekend	Gewijzigd	Datum	Project	WONINGEN TE HAARLEM
S.S.			Datum	"VIJVERPARK" deelplannen O6 en O1
01-06-2018			Onderdeel	Optietekening Type A Blok 1.1 + 6.4
Schaal			Oprachtgever	KBK Bouw B.V. Morseweg 1, 1131 PE VOLENDAM
Formaat				
841x594				