


Verklaring

	bebouwingsvlak
	entree
	stalen toegangspoort
	speedgate
	kavelgrens
	bouwnummer
	woningtype
	parkeren
	haag ca. 400mm hoog
	houten schutting ca. 1800mm hoog
	tuinpoort
	berging
	recht van overpad door parkeergarage appartementen
	mandeligheid + opstalrecht WKO appartementen
	mandeligheid + recht van overpad t.b.v. Bachstraat 27, 29, 31 en 33
	uitbreidingsmogelijkheid
	kwalitatieve verplichting/erfdienstbaarheid inankering/aansluiting openbare verlichting

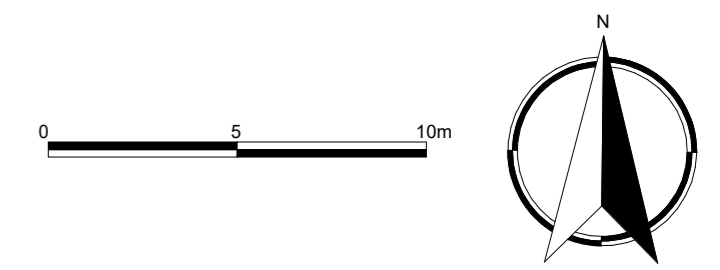

projectnaam: 31 eengezinswoningen Vijverpark	locatie: Haarlem
onderwerp: bnr. 21 t/m 31	
kadastrale gemeente: Haarlem	perceelnummer(s): n.t.b.
sectie: n.t.b.	
schaal: 1 : 200	datum: 13-07-2021
formaat: A2	
wijziging:	
tekeningnummer: UT 004	project fase: VK