




Principe Doorsnede

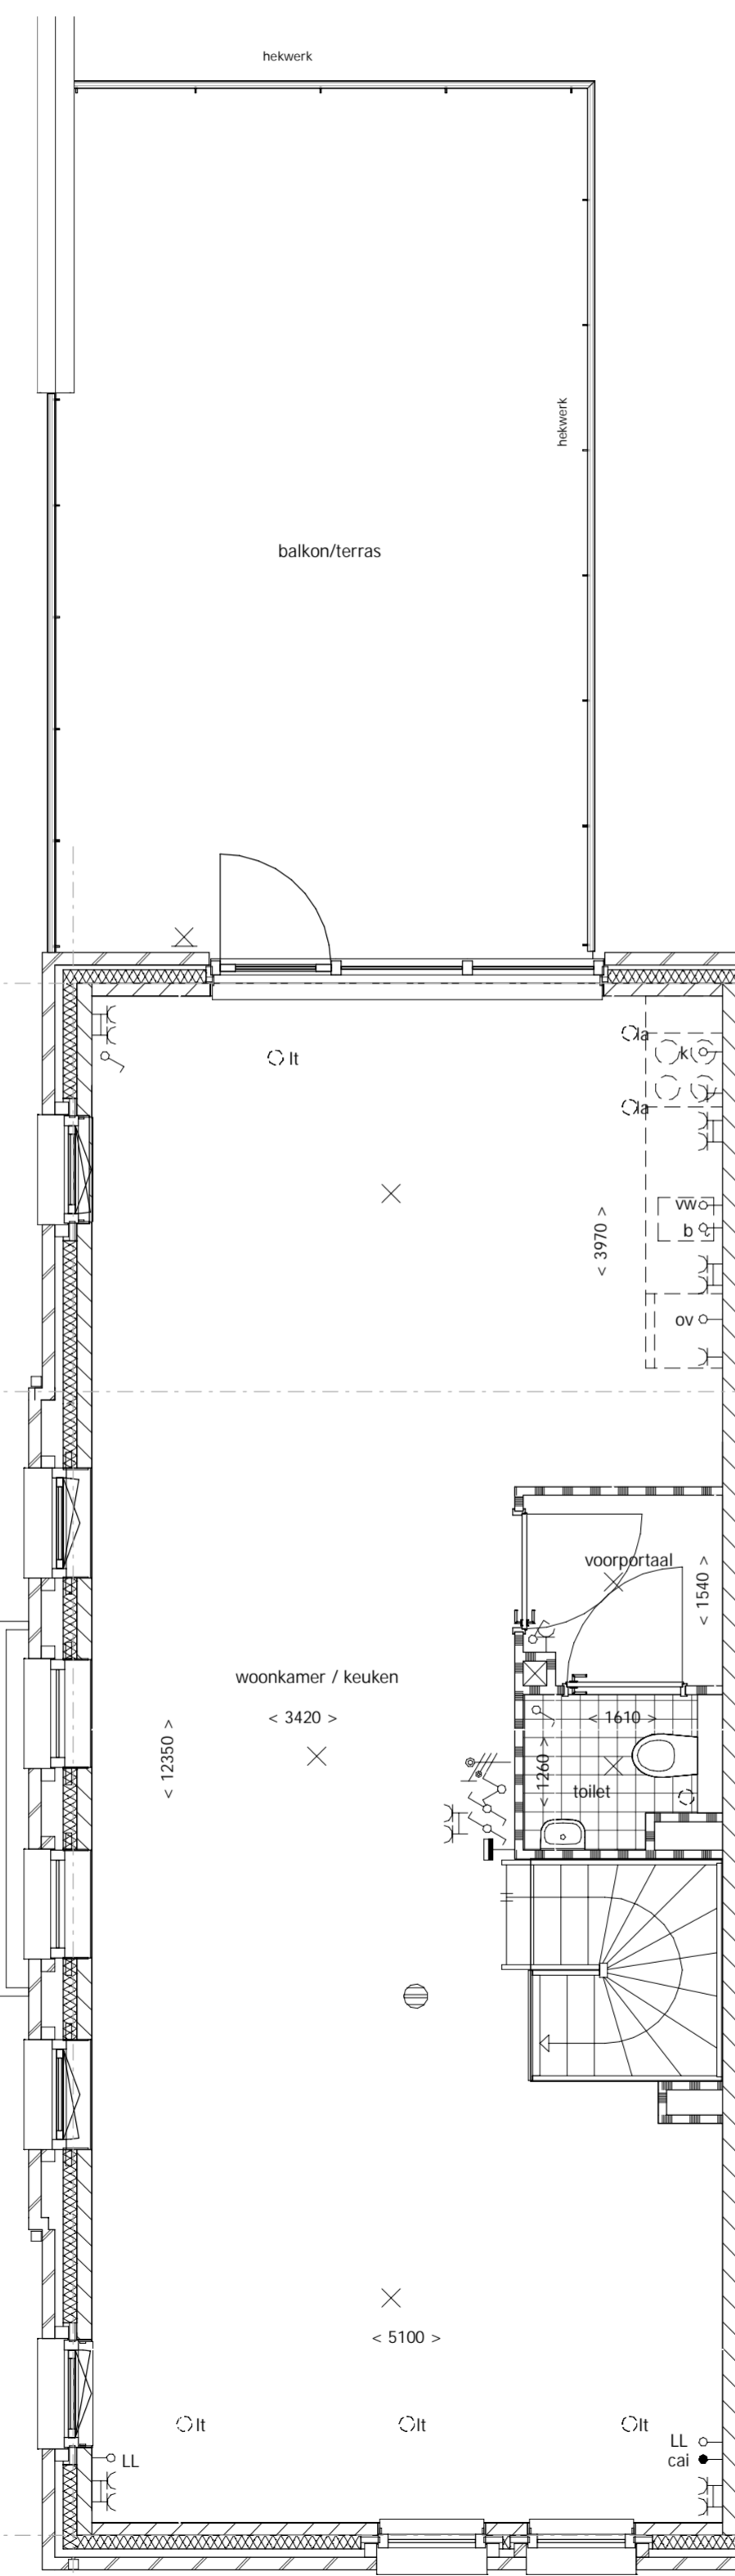


1e verdieping

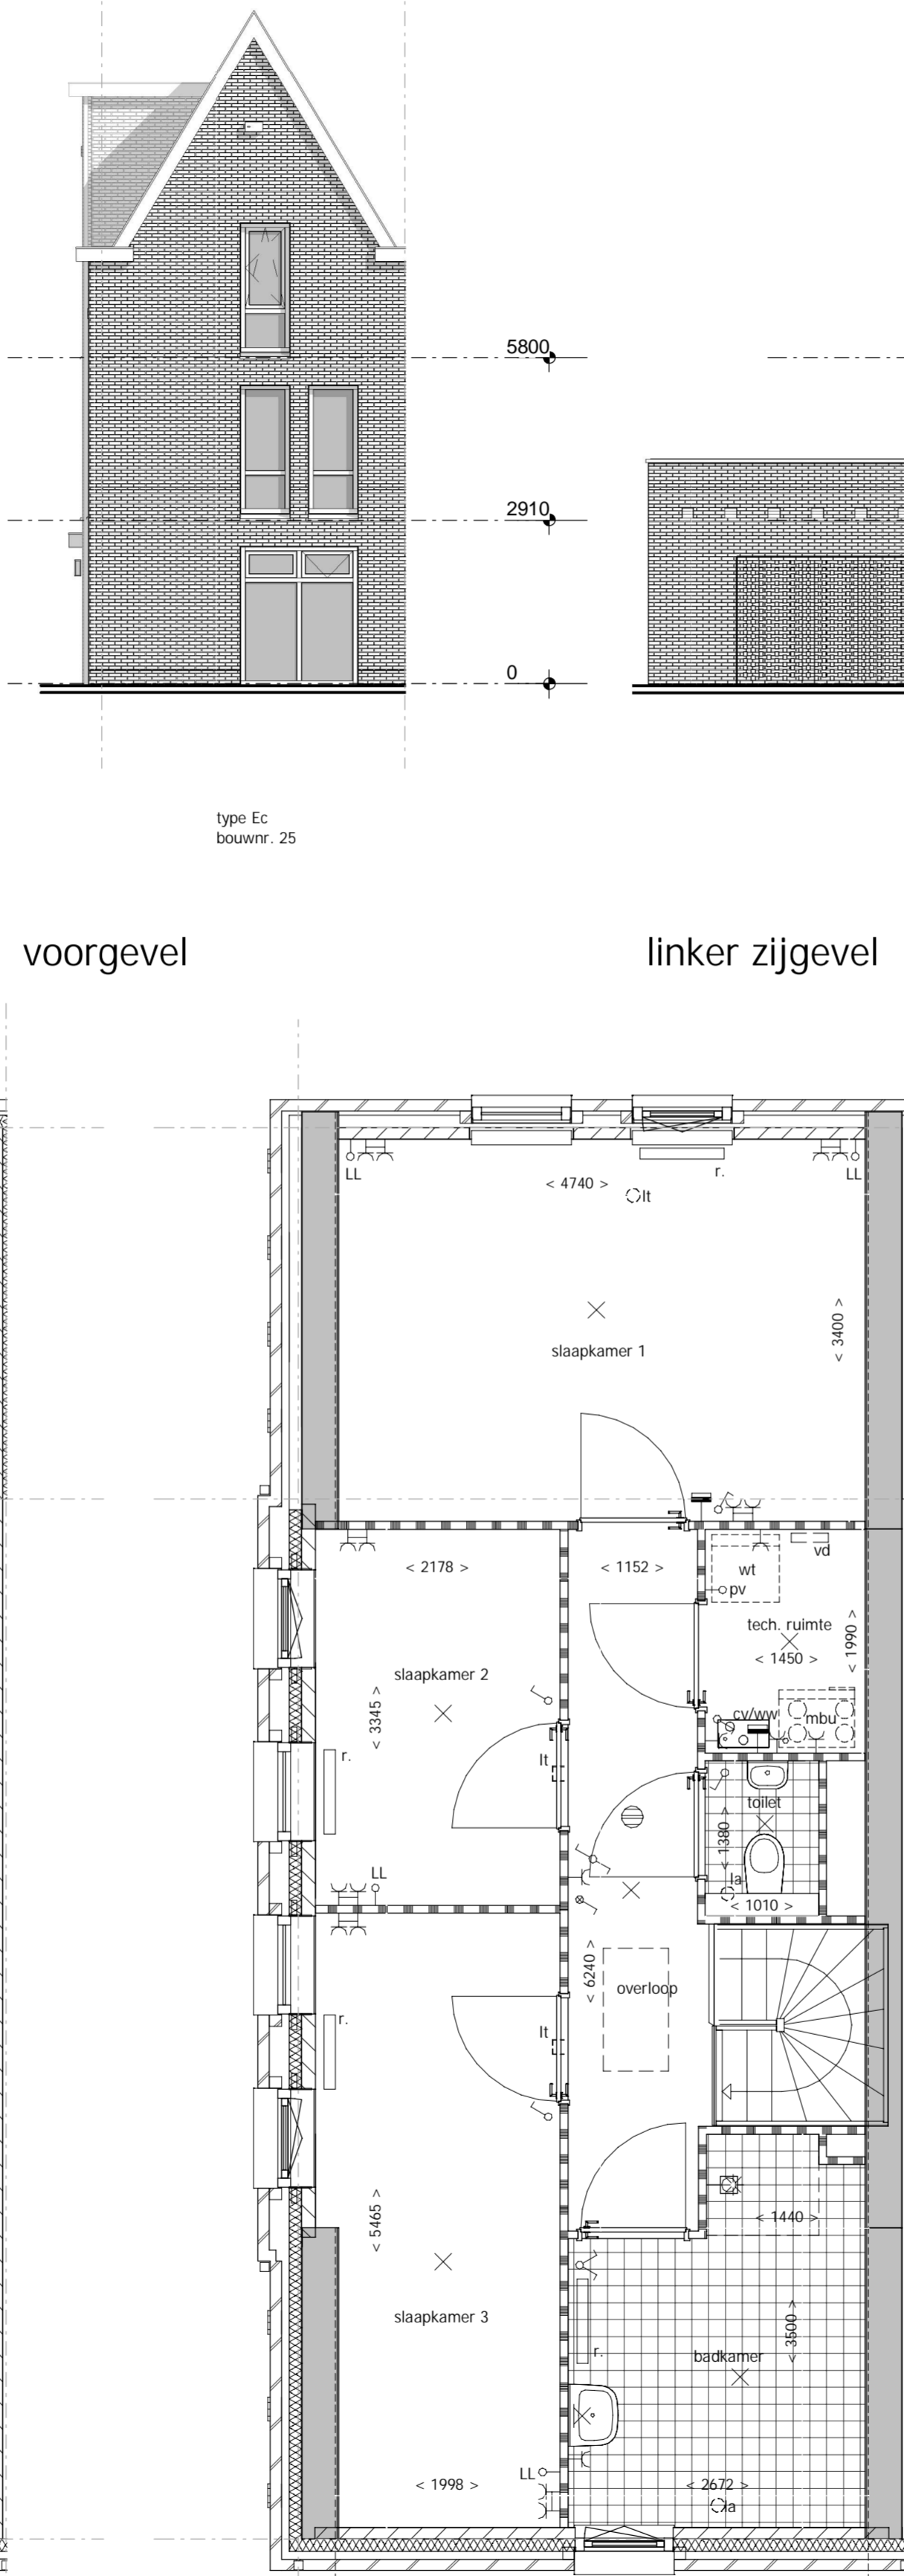

2e verdieping

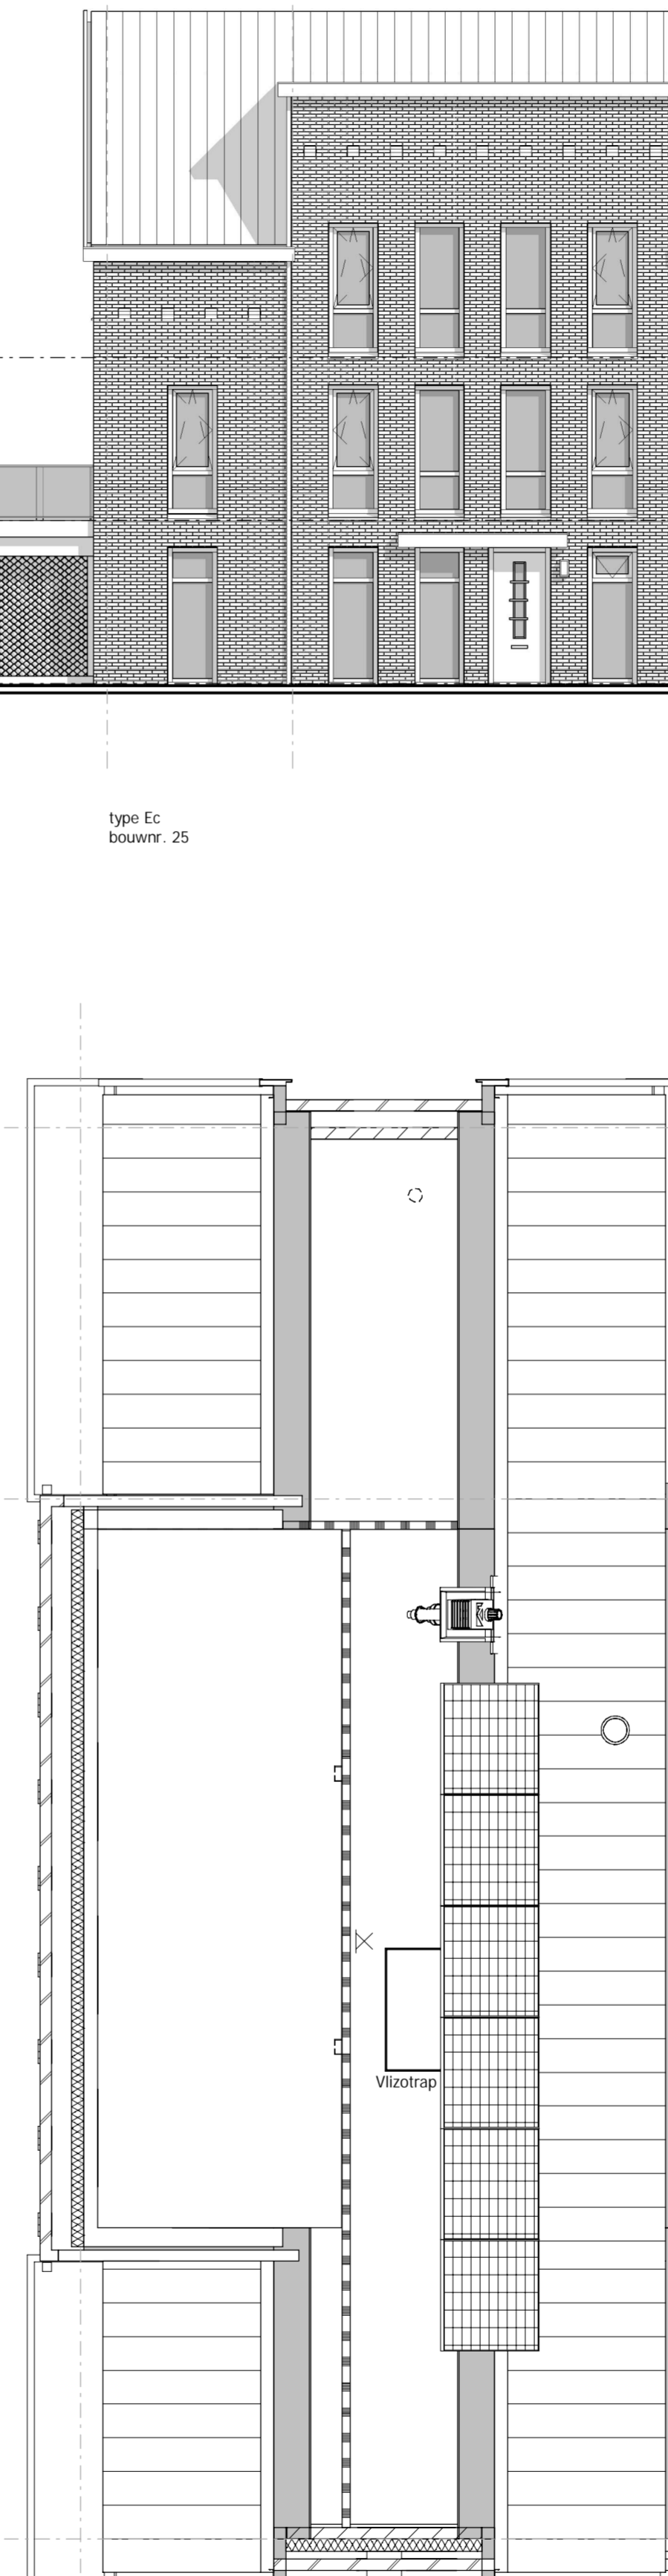



Onbenoemde ruimte

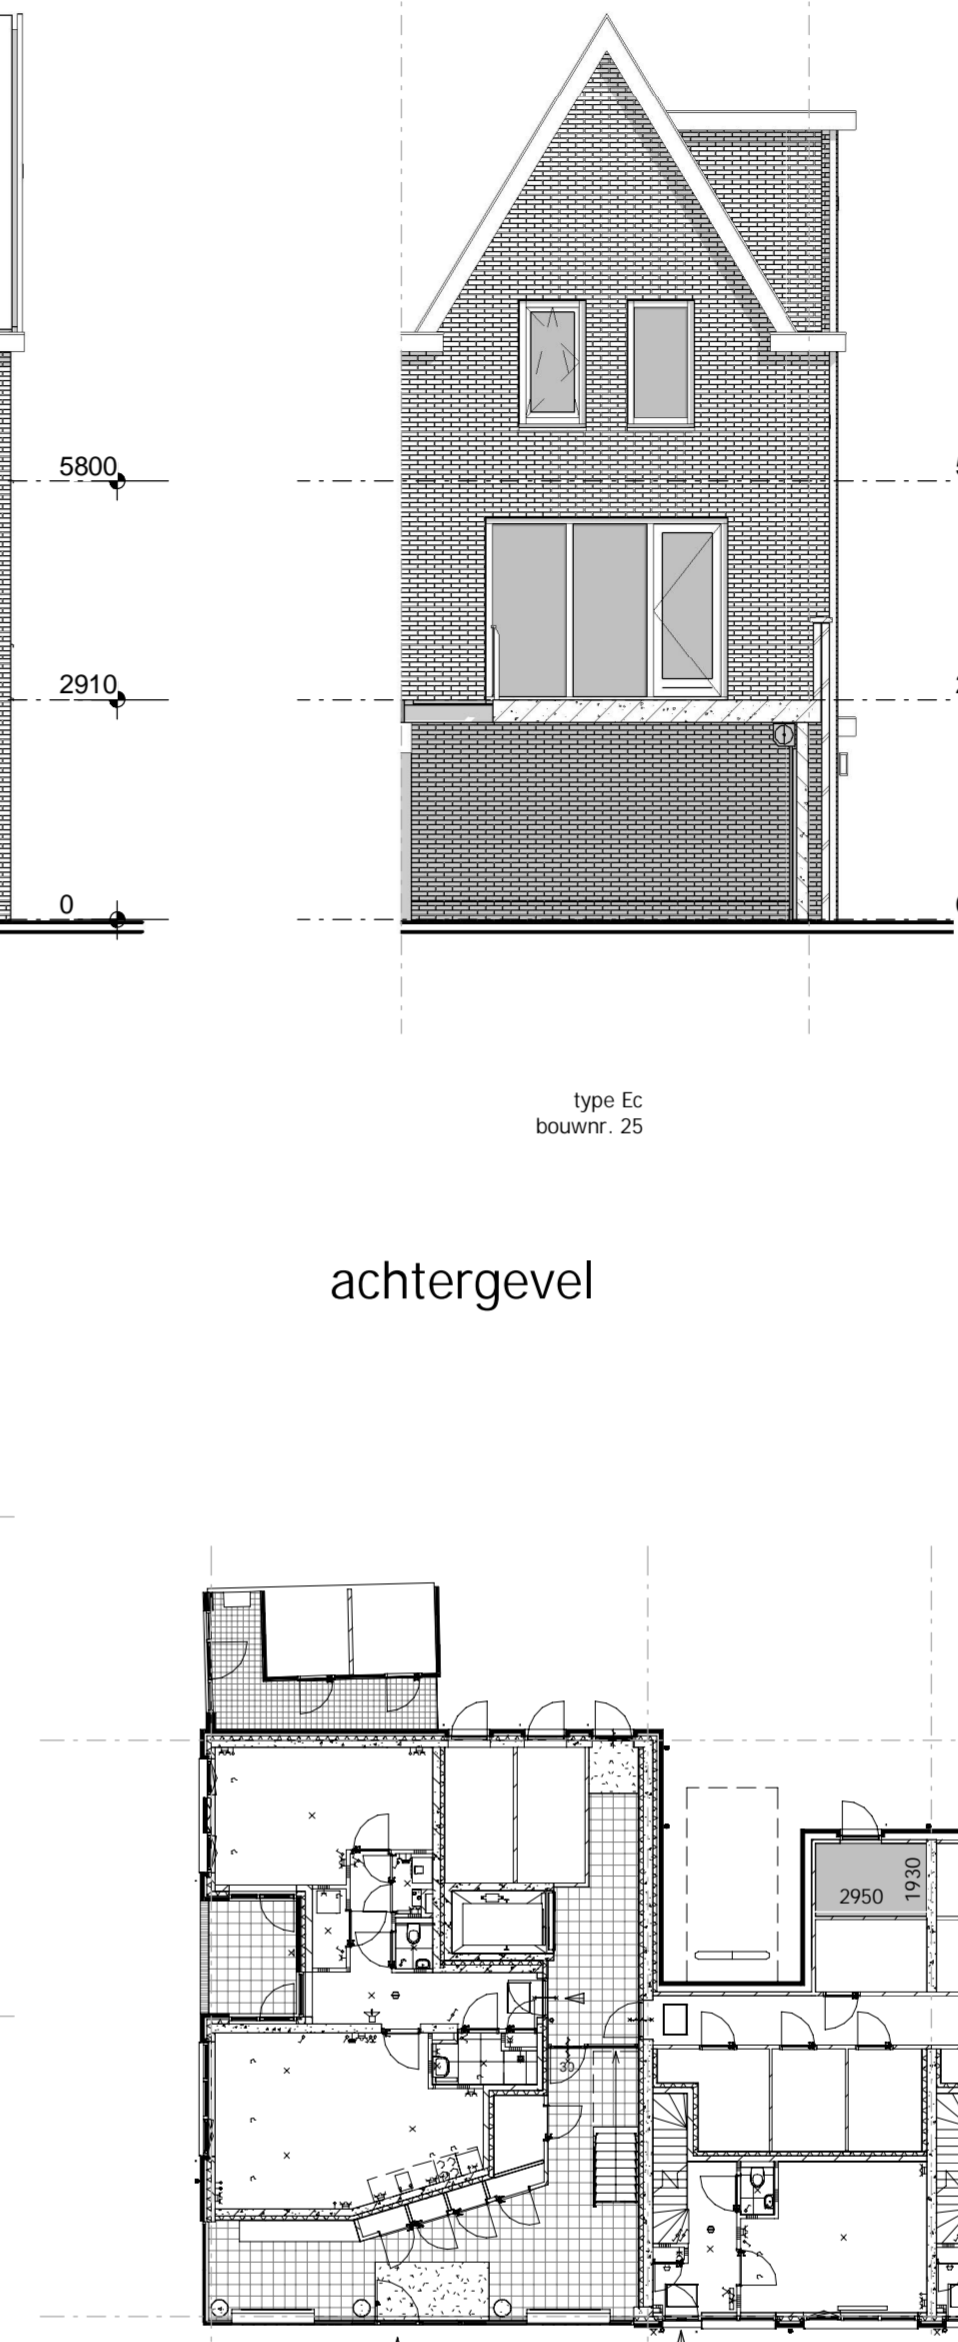

Berging bnr. 25
5,7 m2

- Renvooi Algemeen**
- = gevelsteen
 - = kalkzandsteen
 - = isolatie
 - = separatiwand
 - = separatiwand
 - = beton
 - = onbenoemde ruimte als gevolg van krijtstreepmethode
 - wt = mogelijke plaats wasautomaat
 - cv/ww = centrale verwarmingsunit + warmwatervoorziening
 - mvk = mechanisch ventilatiekanaal
 - mbu = mechanisch balansventilatieunit
 - lt = ventiel luchttoevoer
 - la = ventiel luchtvoer
 - mr = meterruimte
 - vl = vloerluc
 - vd = verdeler vloerverwarming
 - sr = standleiding riool
 - zp = zonnepaneel (plaats zie situatie)
 - r. = radiator

- Renvooi Elektra**
- = enkelpolige schakelaar
 - = wisselschakelaar
 - = serieschakelaar (enkelpolig)
 - = serieschakelaar (wissel)
 - = serieschakelaar (enkelpolig / wissel)
 - = wandcontactdoos
 - = dubbele wandcontactdoos
 - = dubbele wandcontactdoos
 - = wandcontactdoos t.b.v. eventuele afzulgkap
 - = CO2 sturing
 - = lichtpunt plafond
 - = lichtpunt wand
 - = loze leiding boiler
 - = loze leiding kooktoestel
 - = loze leiding vaatwasser
 - = loze leiding oven
 - = loze leiding pv panelen
 - = loze leiding
 - = bedrade leiding t.b.v. CAI
 - = cv thermostaat
 - = signaalgong
 - = bedrukker
 - = rookmelder

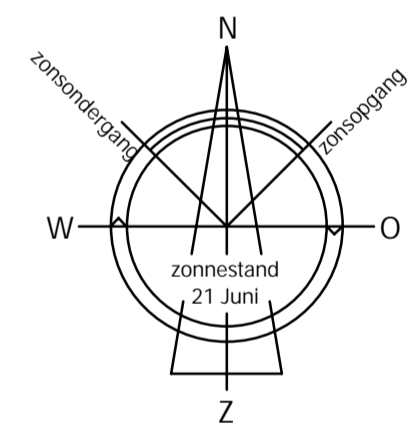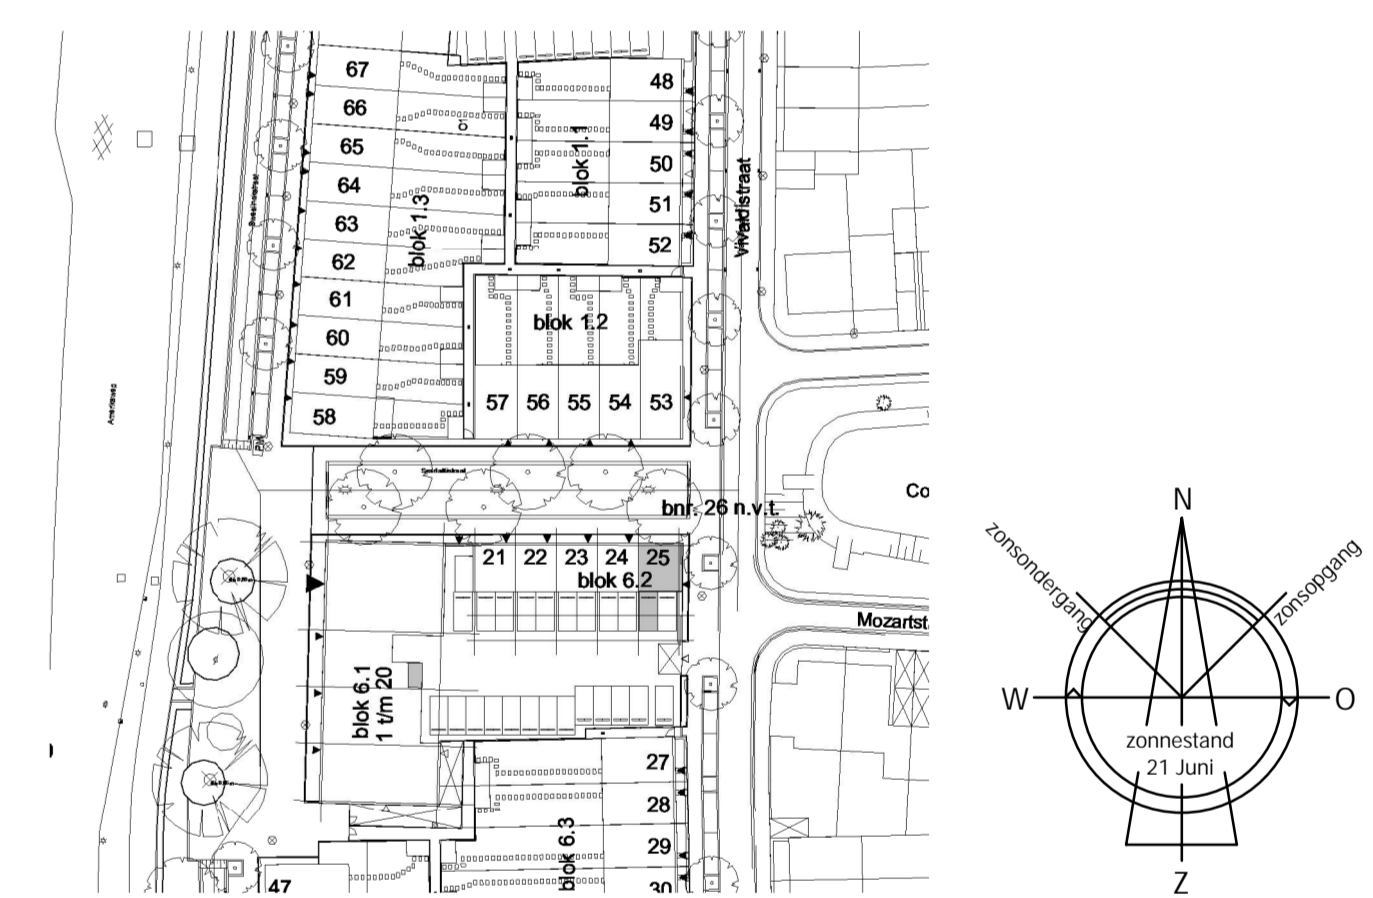

Uitvoering:

KBK bouw

Morseweg 1 | 1131 PE Volendam
T +31299 367322 | E info@kbkbouwgroep.nl

Technische uitwerking:

TBEZA architecten & ingenieurs
Julianaweg 141, 1131 DH Volendam
+31299-363468, info@tbeza.nl

KAO - bnr. 25

Getekend	Gewijzigd	Datum	Project
S.S.			WONINGEN TE HAARLEM
01-06-2018			"VIJVERPARK" deelplannen 06 en 01
Schaal			Onderdeel
1:100/1:50			KAO TEKENING
Formaat			Type Ec
1100x594			bouwnr. 25
			Opdrachtgever
			KBK Bouw B.V.
			Morseweg 1, 1131 PE VOLENDAM