



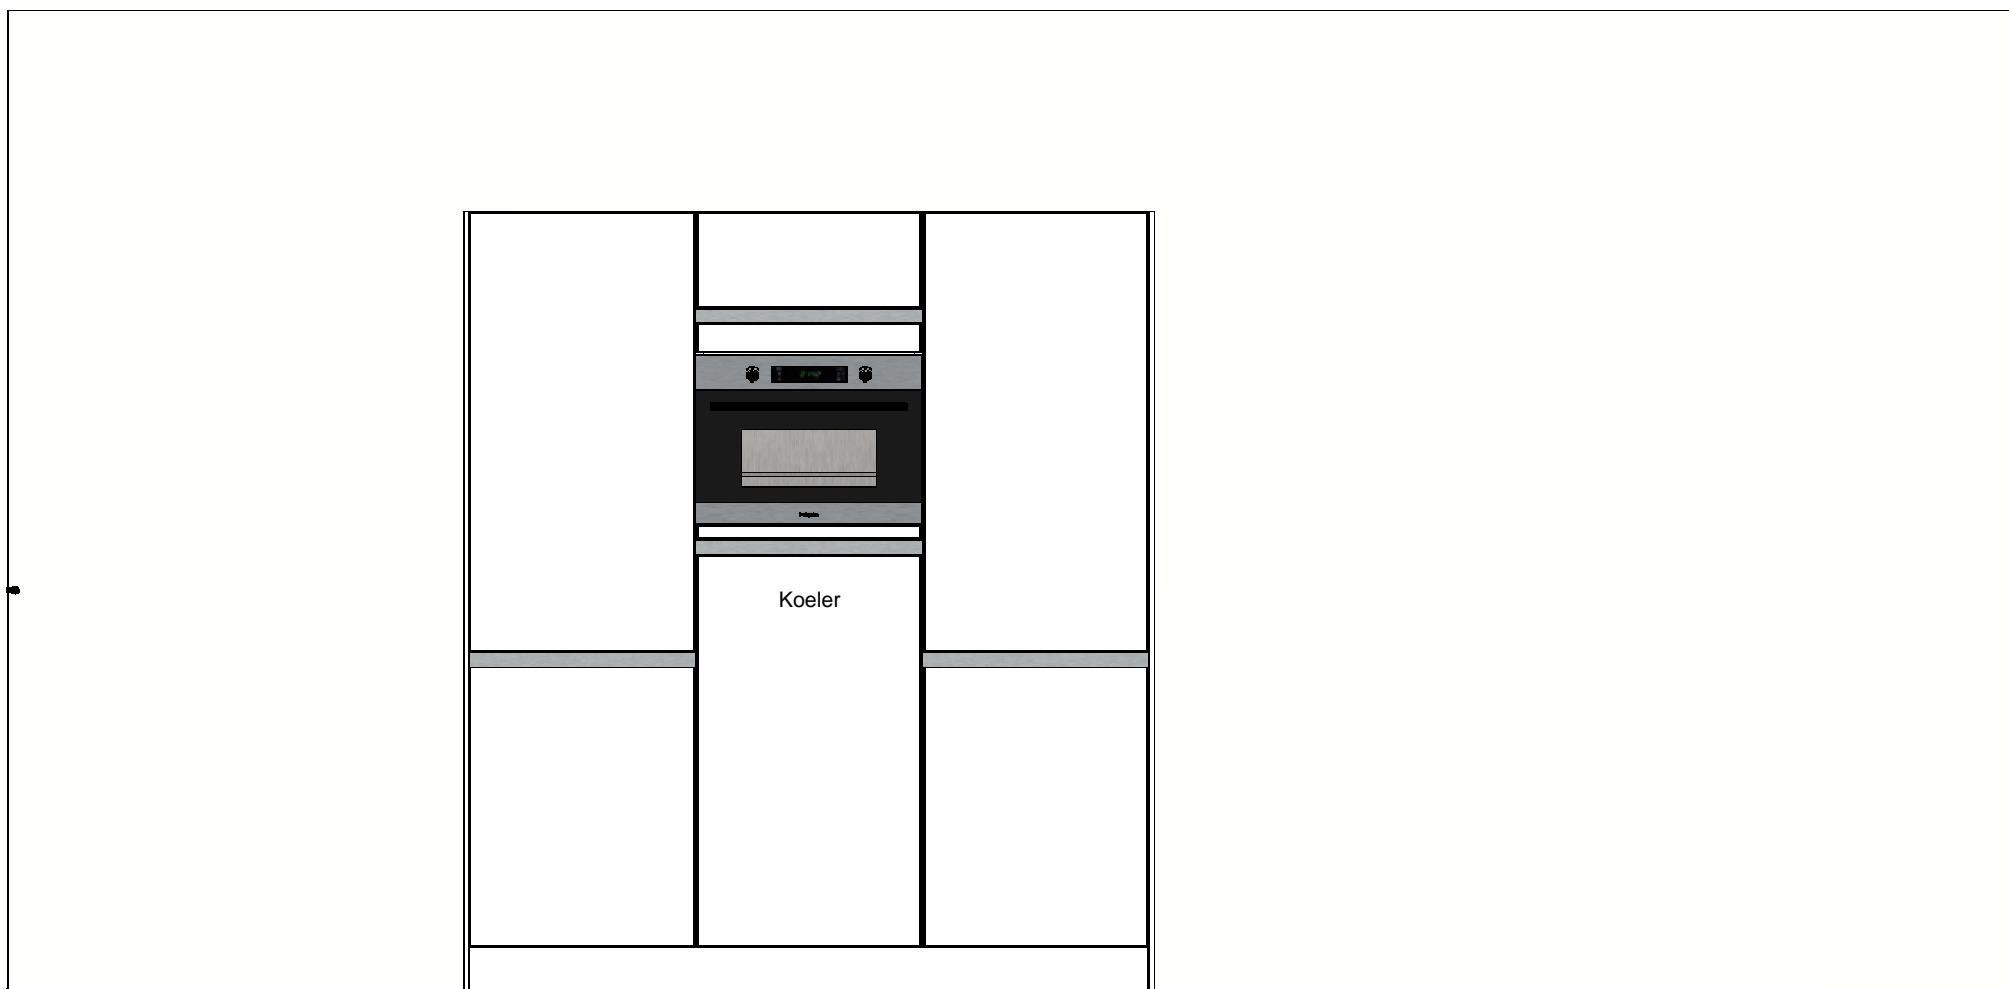
ASWA Keukens Helmond - Uden	Klant: Slokker Bouwgroep BV, vestiging Huizen	Merk: SieMatic S2 v. 269
Hilversum - Dordrecht	Project: Vijverpark Haarlem Type Asp	Model: S2-K kunststof
T: 088-5481800	Referentie: 193483	Greep: komgreep S2
www.aswakeukens.nl	Verkoper: Roel Smolders	Schaal: 1:20
	Datum: 20/9/16	MUURMATEN: OP TEKENING GEBRUIKTE MATEN ZIJN NETTO (GESTUCTE) MATEN




DEZE TEKENING IS NIET BINDEND

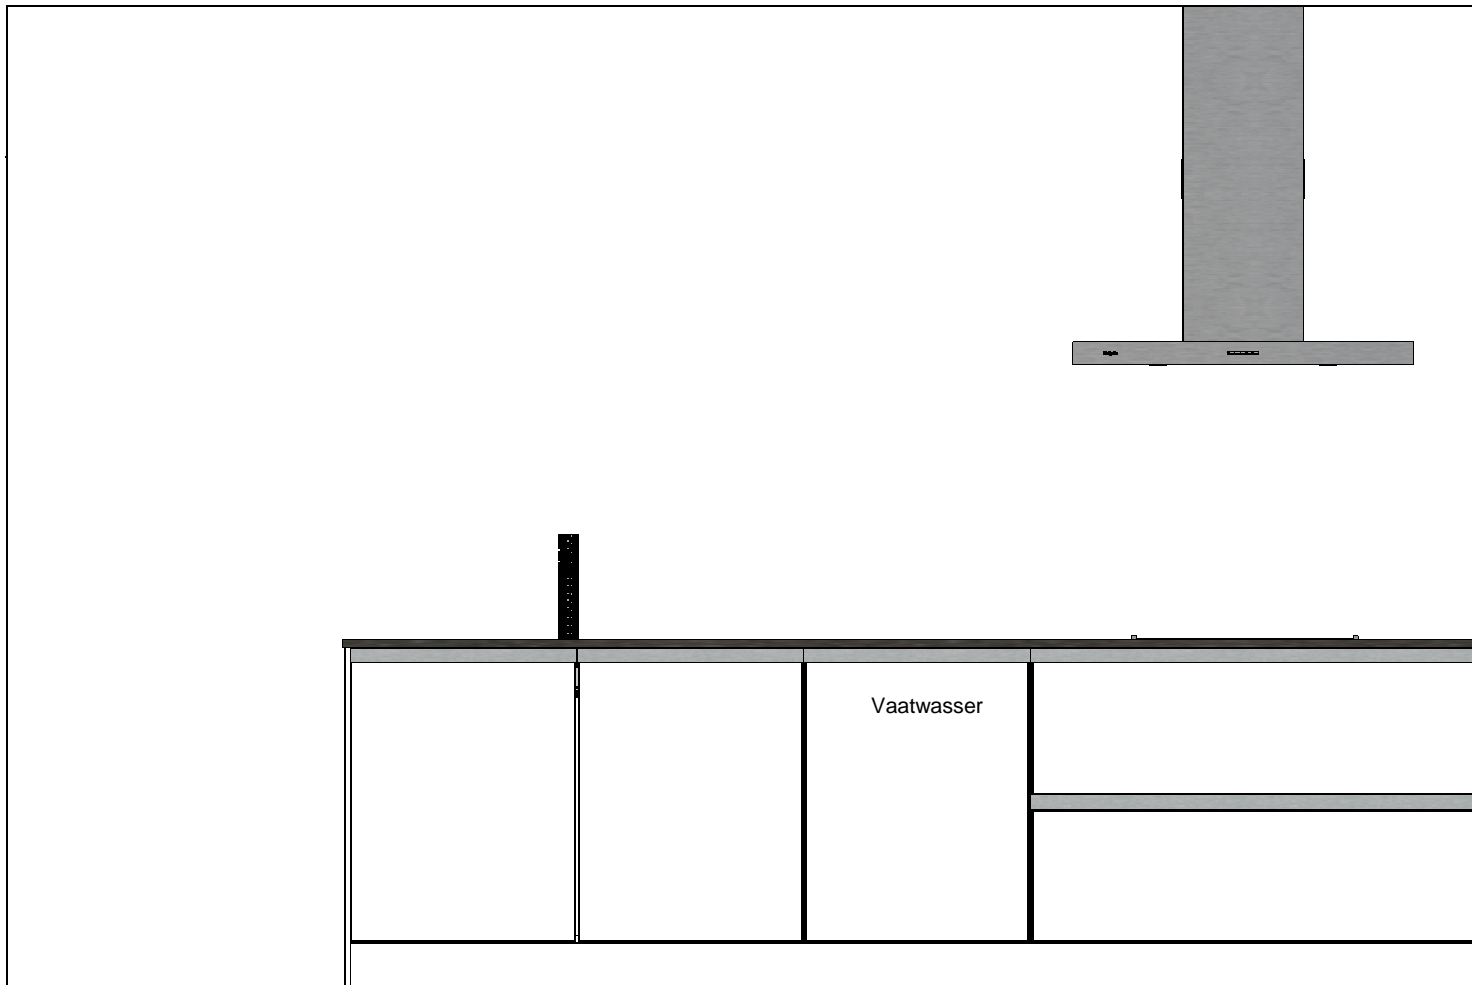

ASWA Keukens	Klant: Slokker Bouwgroep BV, vestiging Huizen	Merk: SieMatic S2 v. 269	
Helmond - Uden	Project Vijverpark Haarlem Type Asp	Model: S2-K kunststof	
Hilversum - Dordrecht	Referentie: 193483	Greep: komgreep S2	
T: 088-5481800	Verkoper: Roel Smolders	Schaal: 1:20	
www.aswakeukens.nl	Datum: 20/9/16	MUURMATEN OP TEKENING GEBRUIKTE MATEN ZIJN NETTO (GESTUCTE) MAT	
			DEZE TEKENING IS NIET BINDE



ASWA Keukens	Klant: Slokker Bouwgroep BV, vestiging Huizen	Merk: SieMatic S2 v. 269	
Helmond - Uden	Project Vijverpark Haarlem Type Asp	Model: S2-K kunststof	
Hilversum - Dordrecht	Referentie: 193483	Greep: komgreep S2	
T: 088-5481800	Verkoper: Roel Smolders	Schaal: 1:20	
www.aswakeukens.nl	Datum: 20/9/16	MUURMATEN OP TEKENING GEBRUIKTE MATEN ZIJN NETTO (GESTUCTE) MAT	
			DEZE TEKENING IS NIET BINDE