


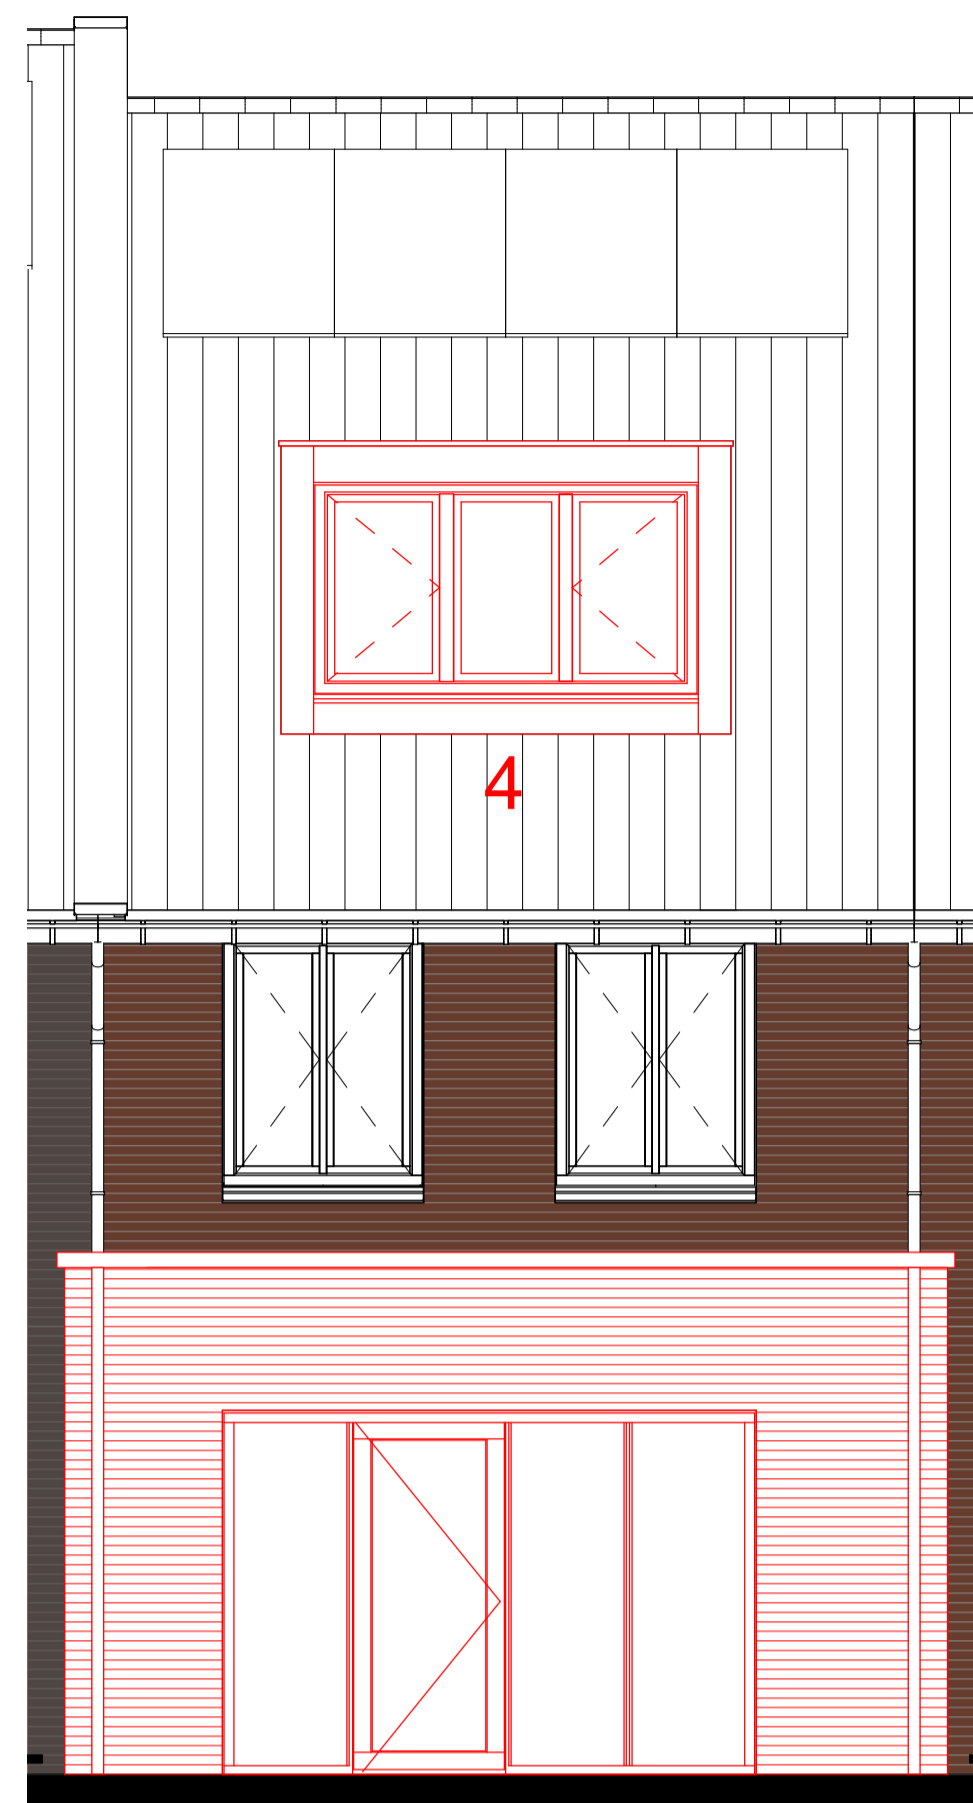


Achtergevel

1




Achtergevel


2/3

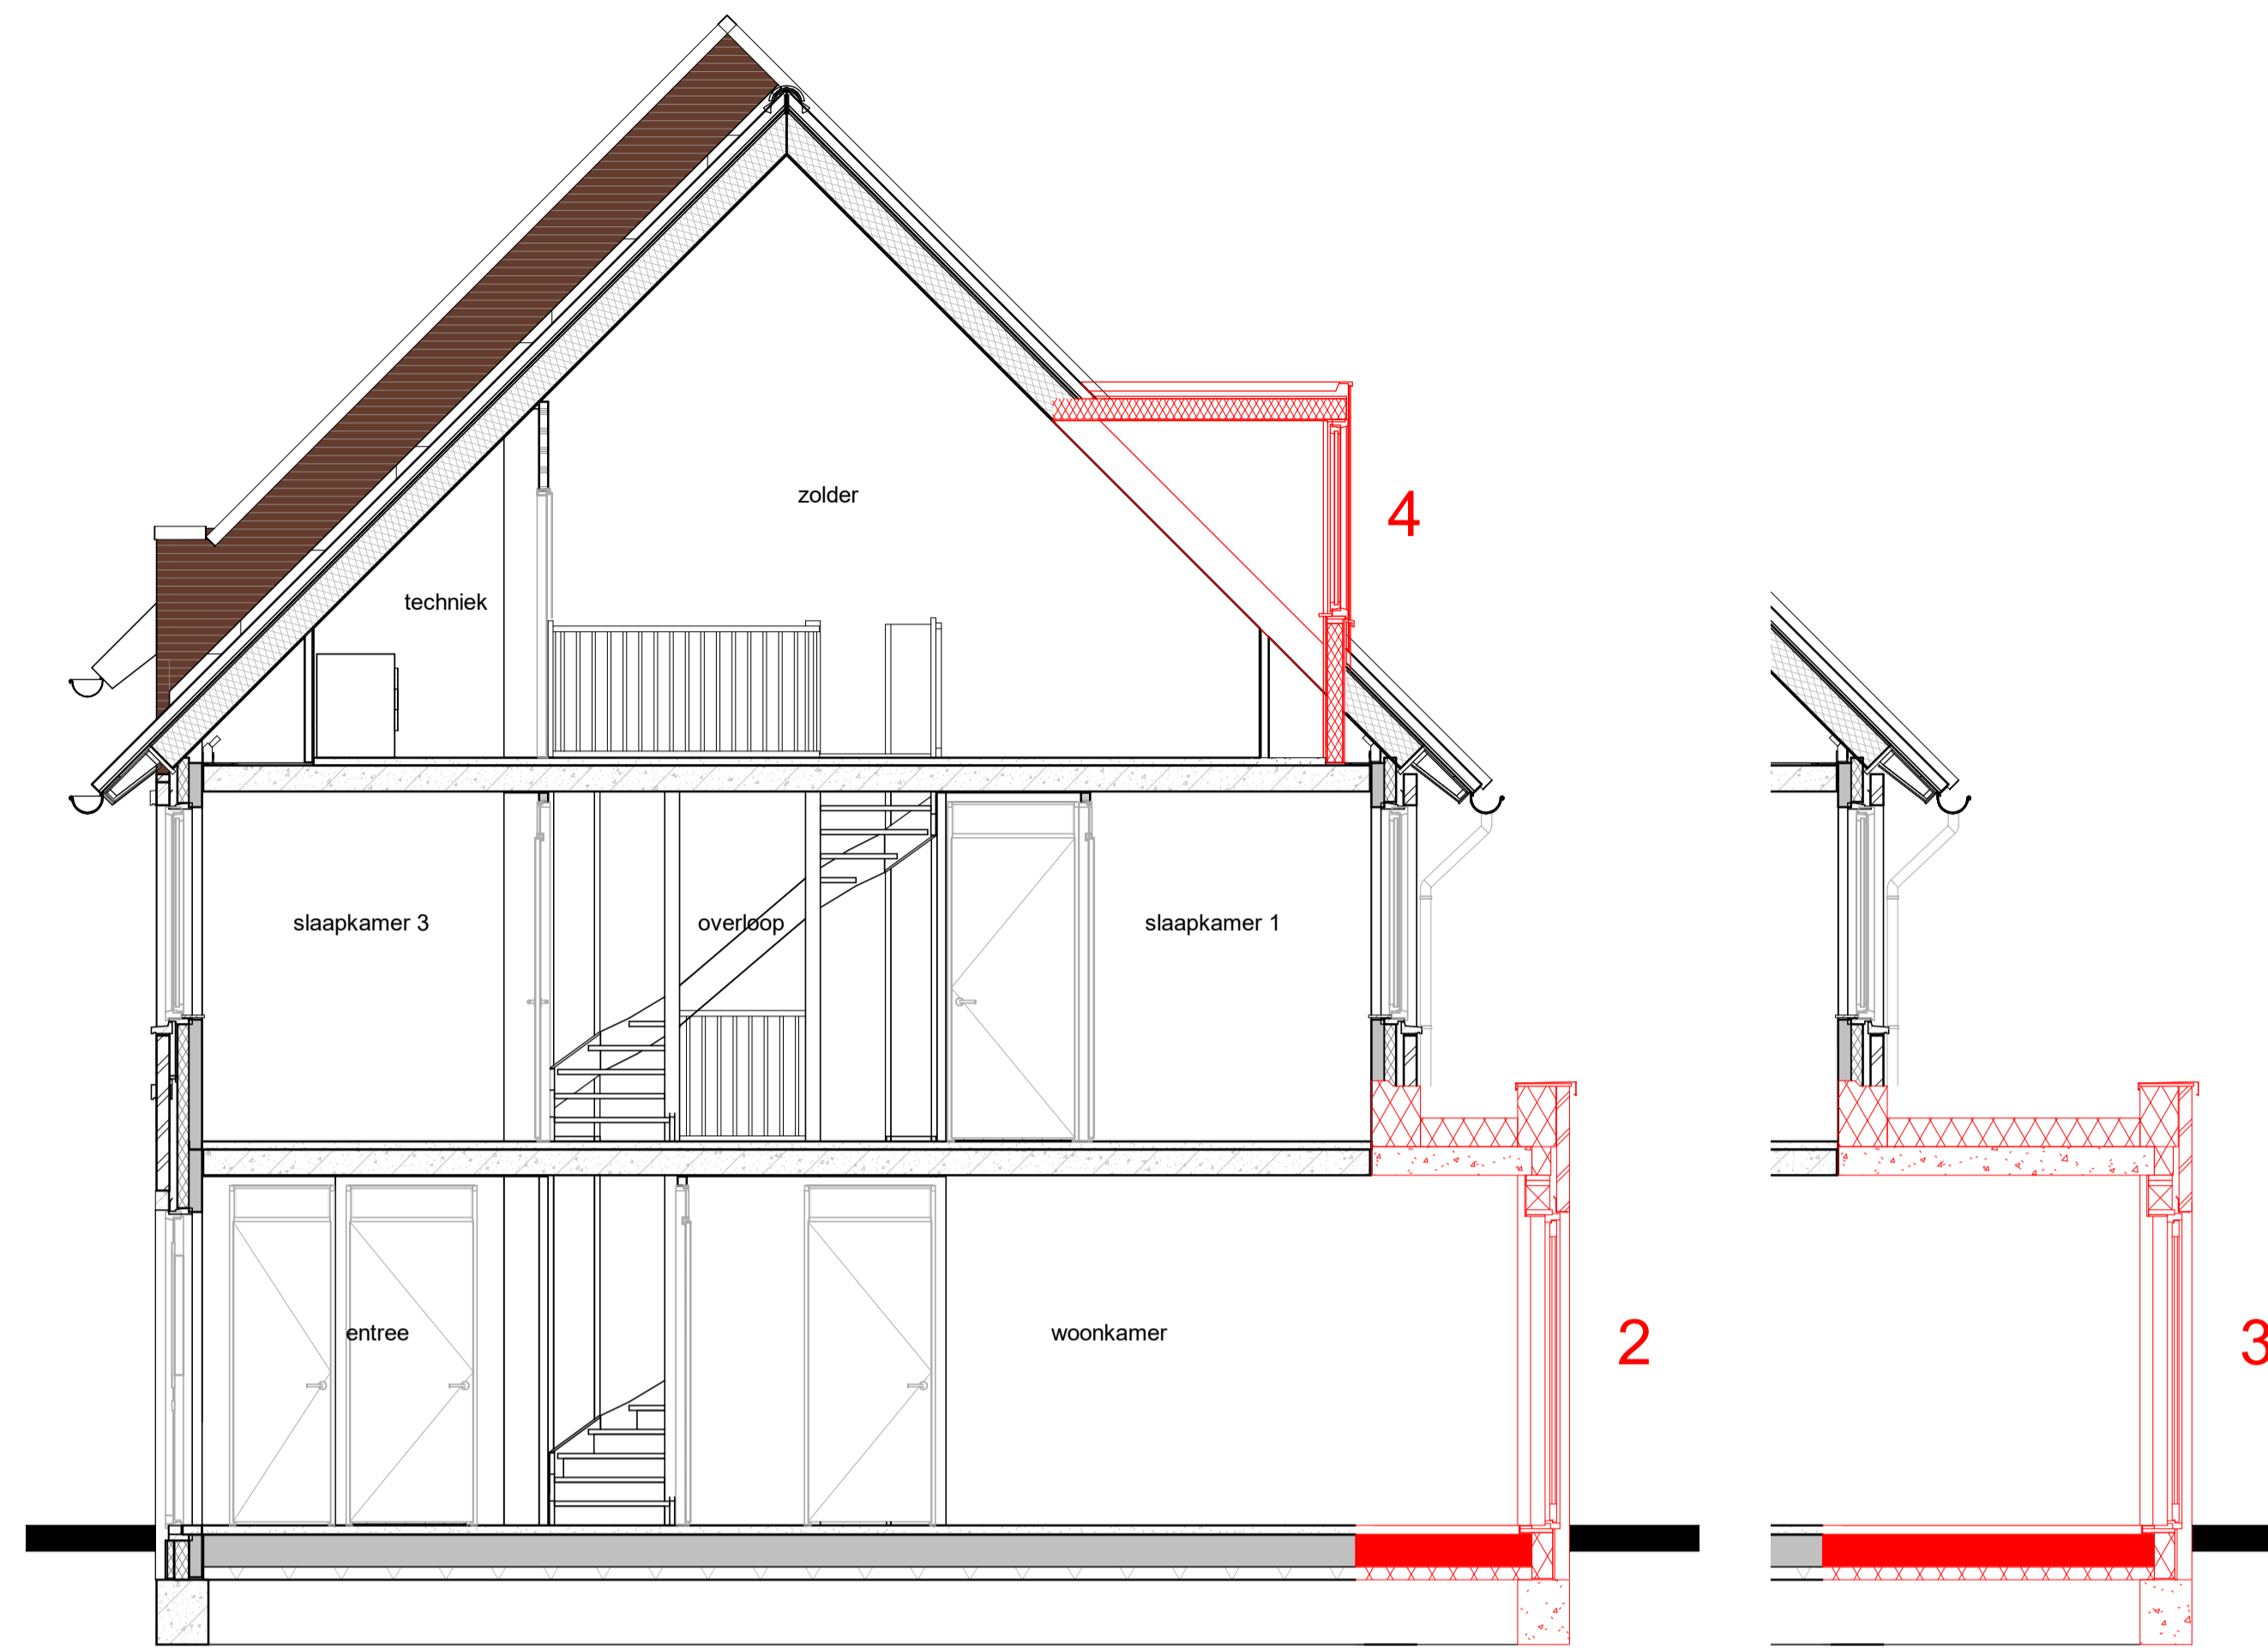


doorsnede B-B

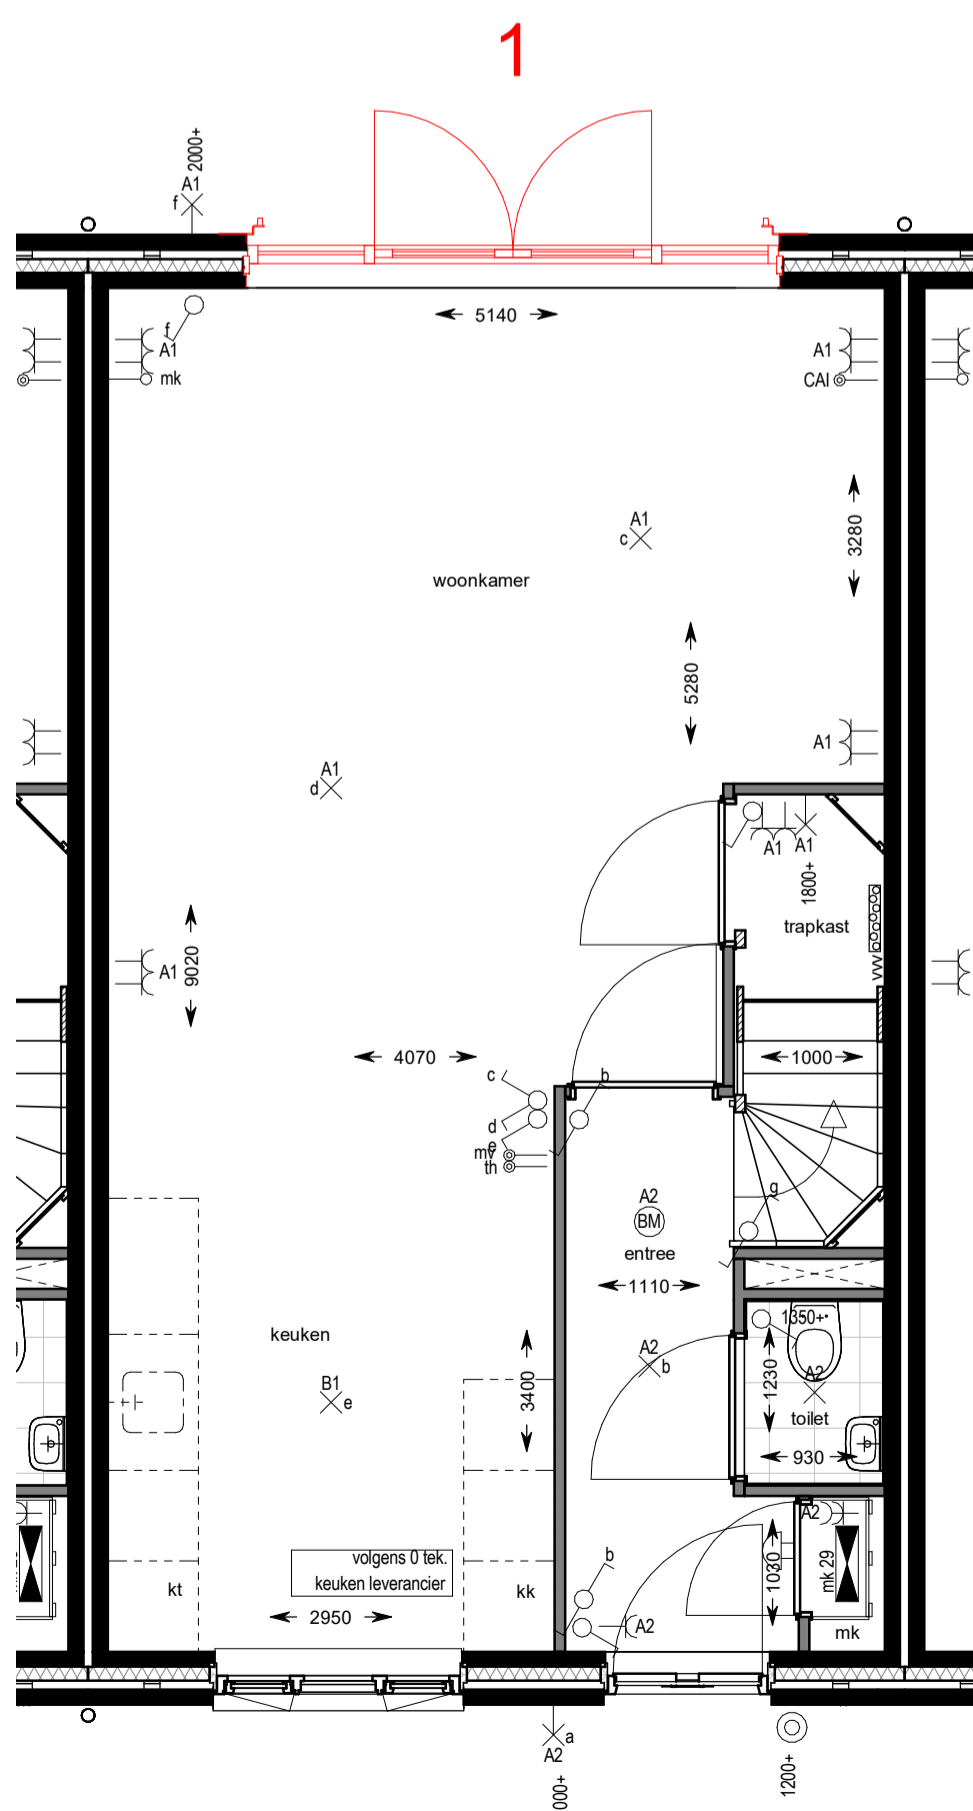


begane grond

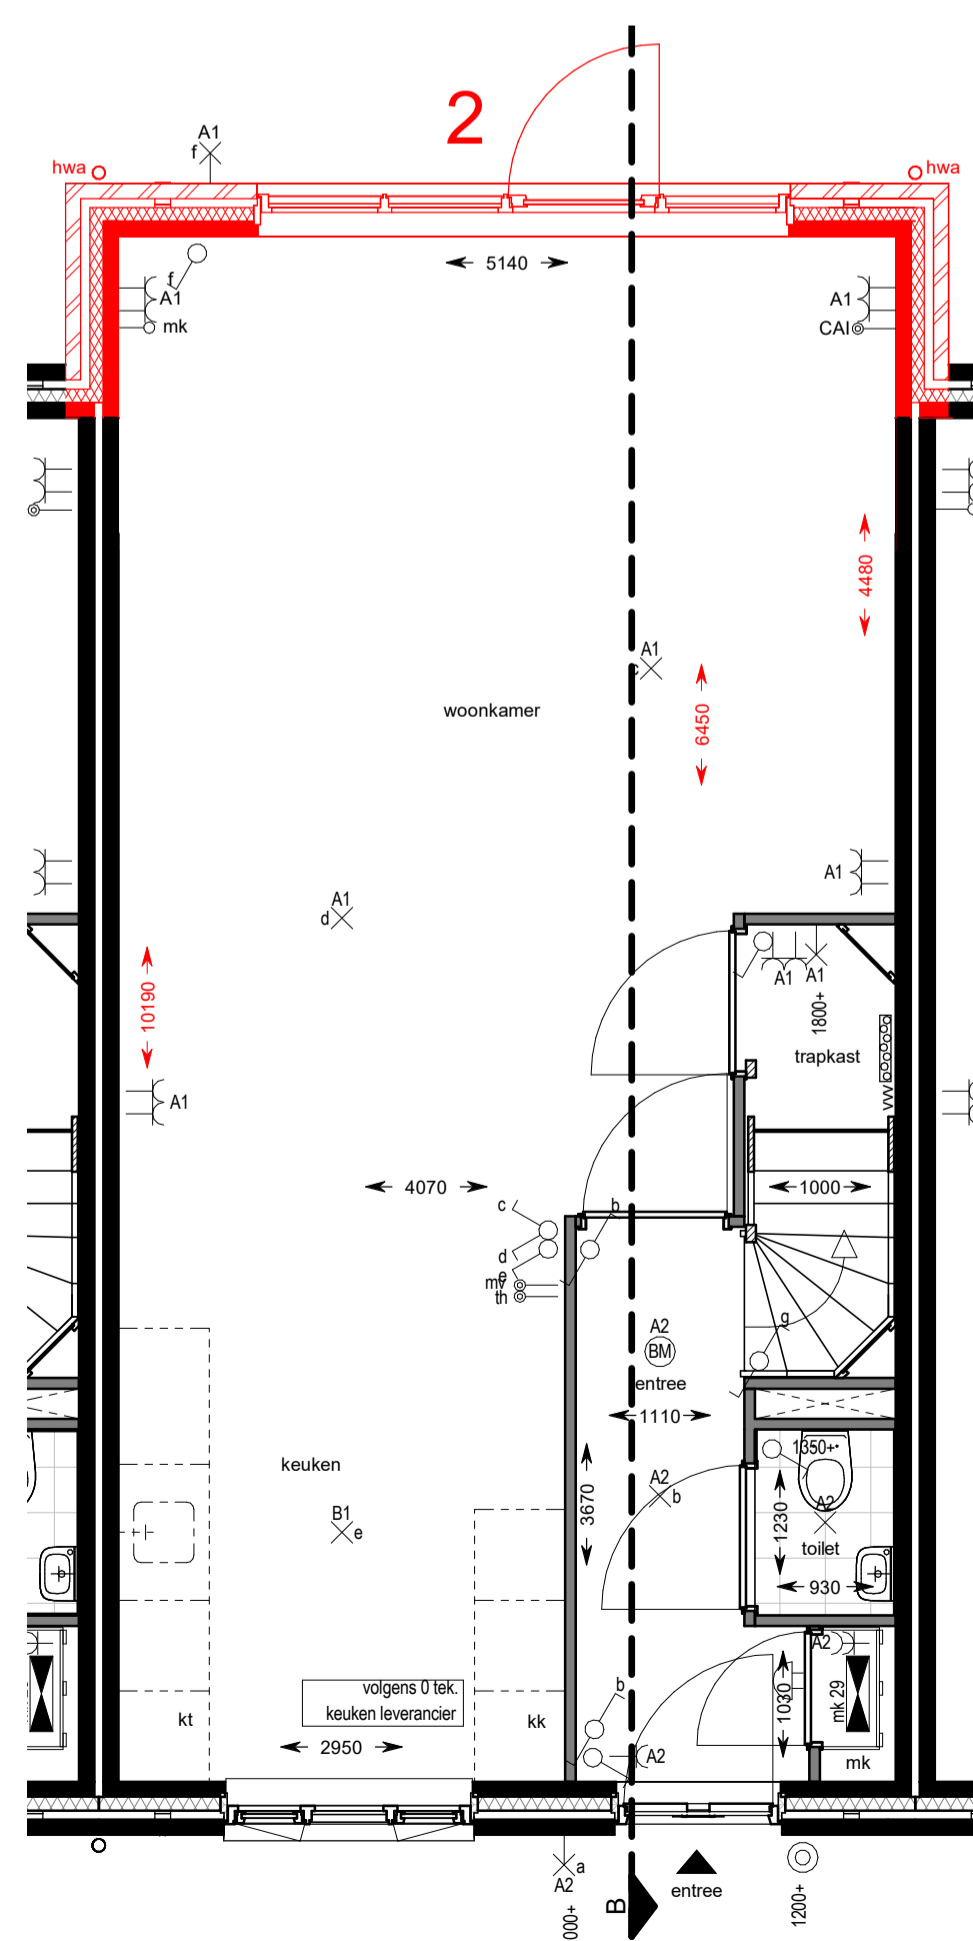

begane grond

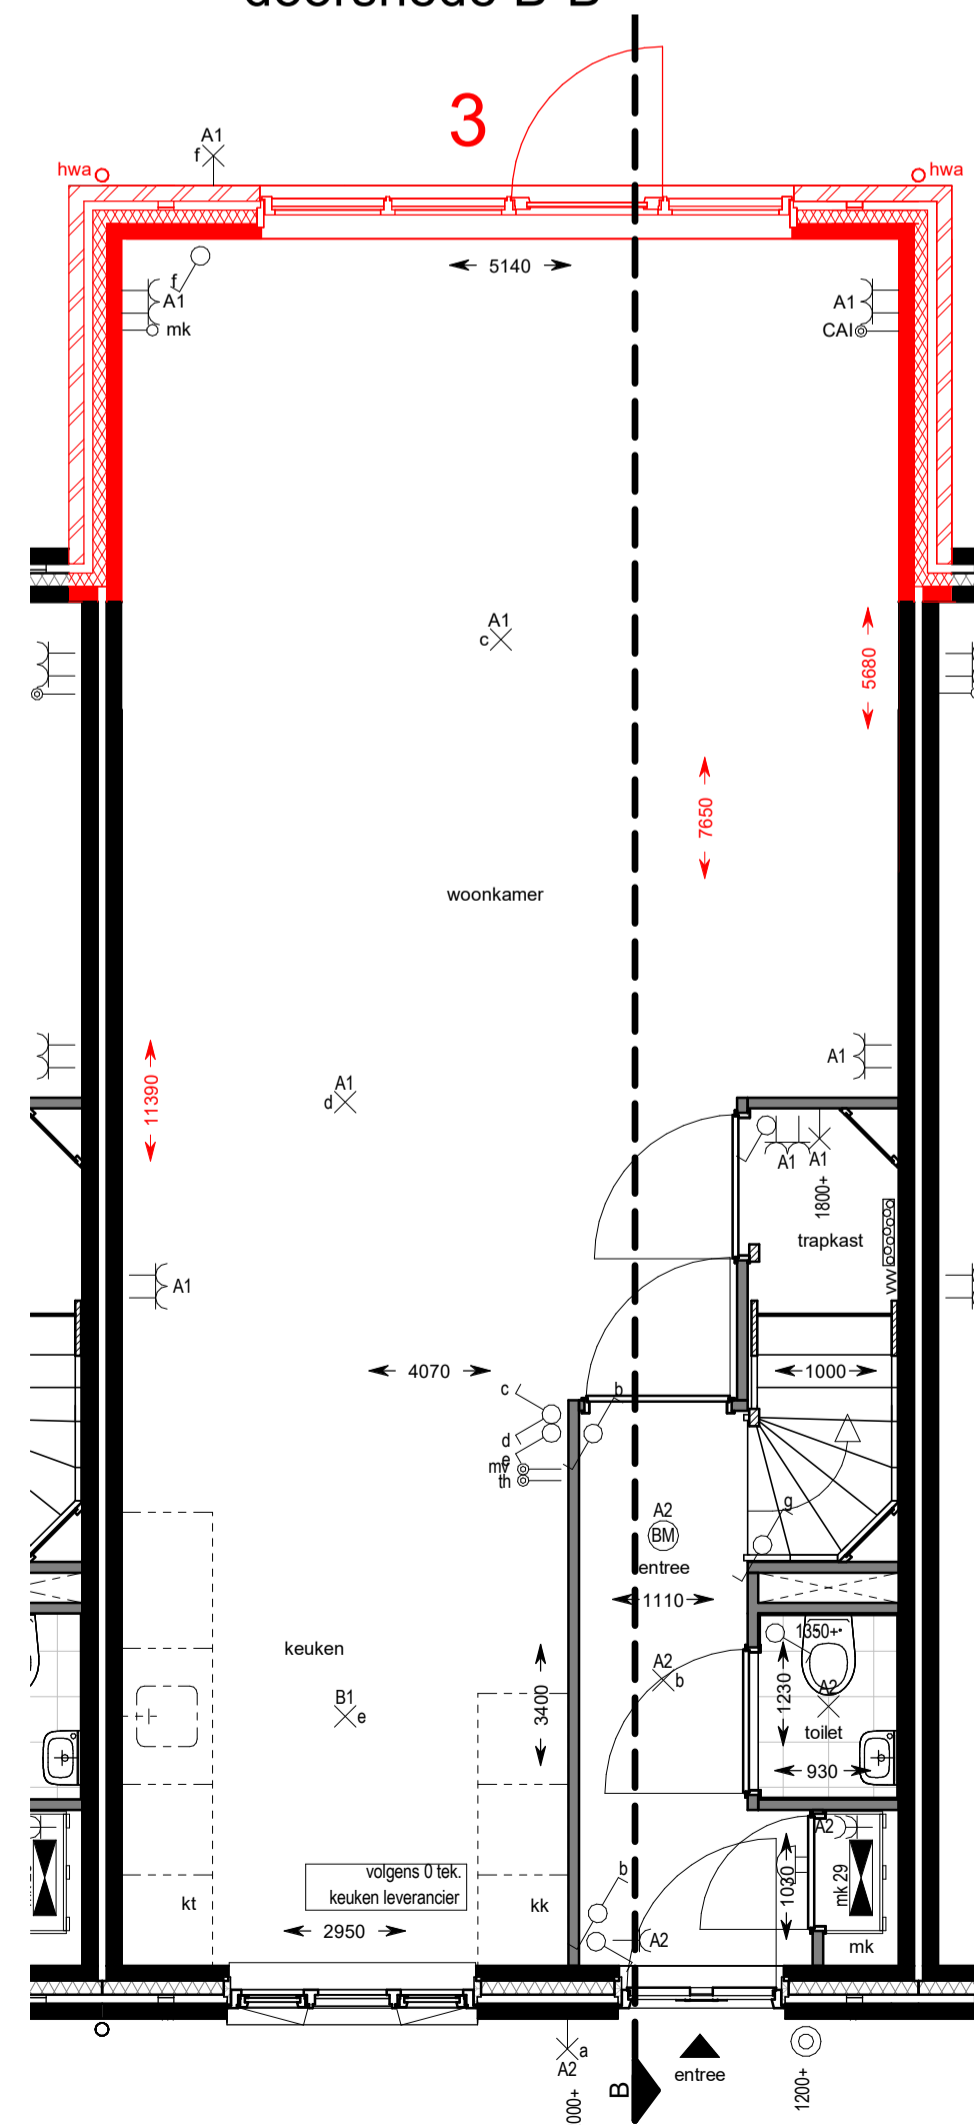

begane grond

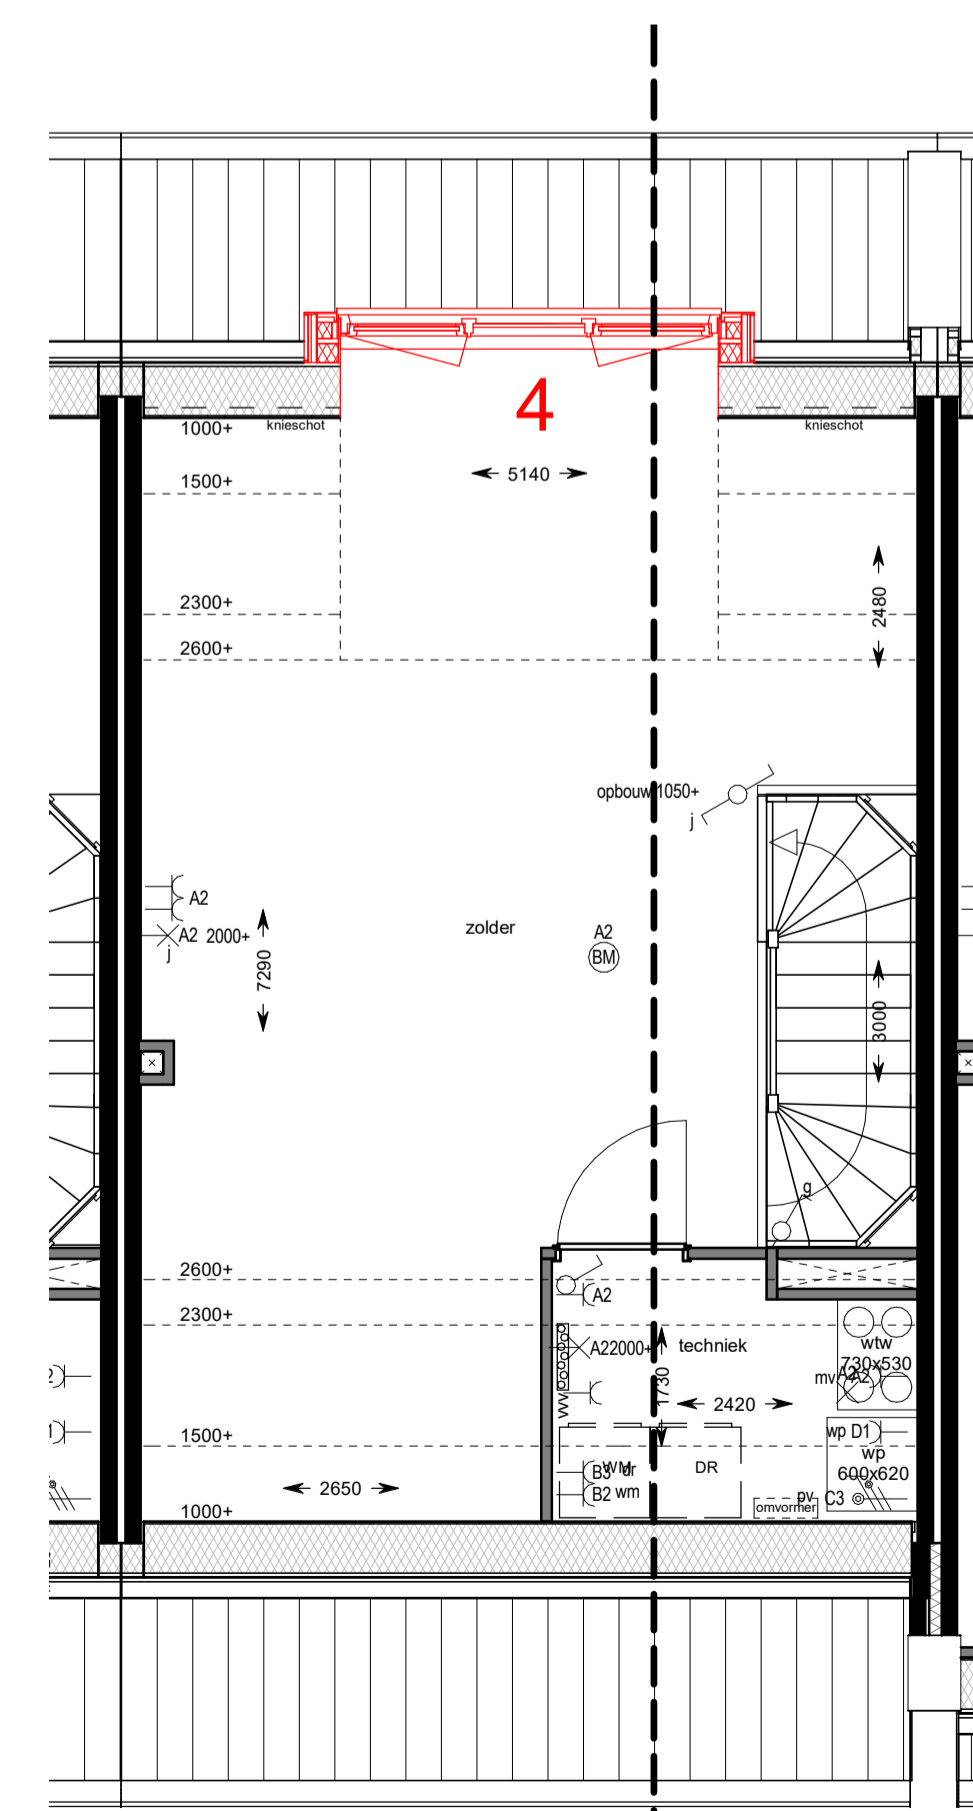

tweede verdieping

Renvooi opties

- 1 openslaande deuren
- 2 uitbouw 1200mm
- 3 uitbouw 2400mm
- 4 dakkapel 2500mm inwendig

SYMBOL	OMSCHRIJVING
	schakelaar, enkelpolige
	schakelaar, serie
	schakelaar, wissel
	schakelaar, enkelpolig dimmer
	contactdoos, enkelvoudig ra
	contactdoos, tweevoudig ra
	contactdoos, volledig inbouw d.m.v. ovale inbouwdoos
	contactdoos, volledig inbouw d.m.v. twee inbouwdozen
	contactdoos, enkelvoudig ra spatwaterdicht
	contactdoos, tweevoudig ra spatwaterdicht
	contactdoos, perlex 3f nul ra
	contactdoos, perlex 2f 2 nul ra
	aansluitpunt, 1f nul aarde
	grondkabel op rol
	aansluitpunt, bedraad
	aansluitpunt, niet bedraad
	aansluitpunt, data enkelvoudig
	aansluitpunt, data tweevoudig
	aarding
	centraal aardpunt
	bedrukker
	schel
	rookmelder, 230V gekoppeld incl. BV back up batterij
	aansluitpunt, licht
	wandansluitpunt, licht
	centraaldoos in zicht
	ronde spot
	vierkante spot

**VIJVERPARK**

**Slokker** **O23**

project: Haarlem Vijverpark O2-04

onderwerp: opties  
woningtype A1 (bnr. 28)

schaal: 1 : 50 datum: 07-06-2021  
formaat: A1 getekend: D. van Walssem

wijziging: tekennummer: project fase:  
**VKO 02** **VK**