





Achtergevel 1




Achtergevel 2/3

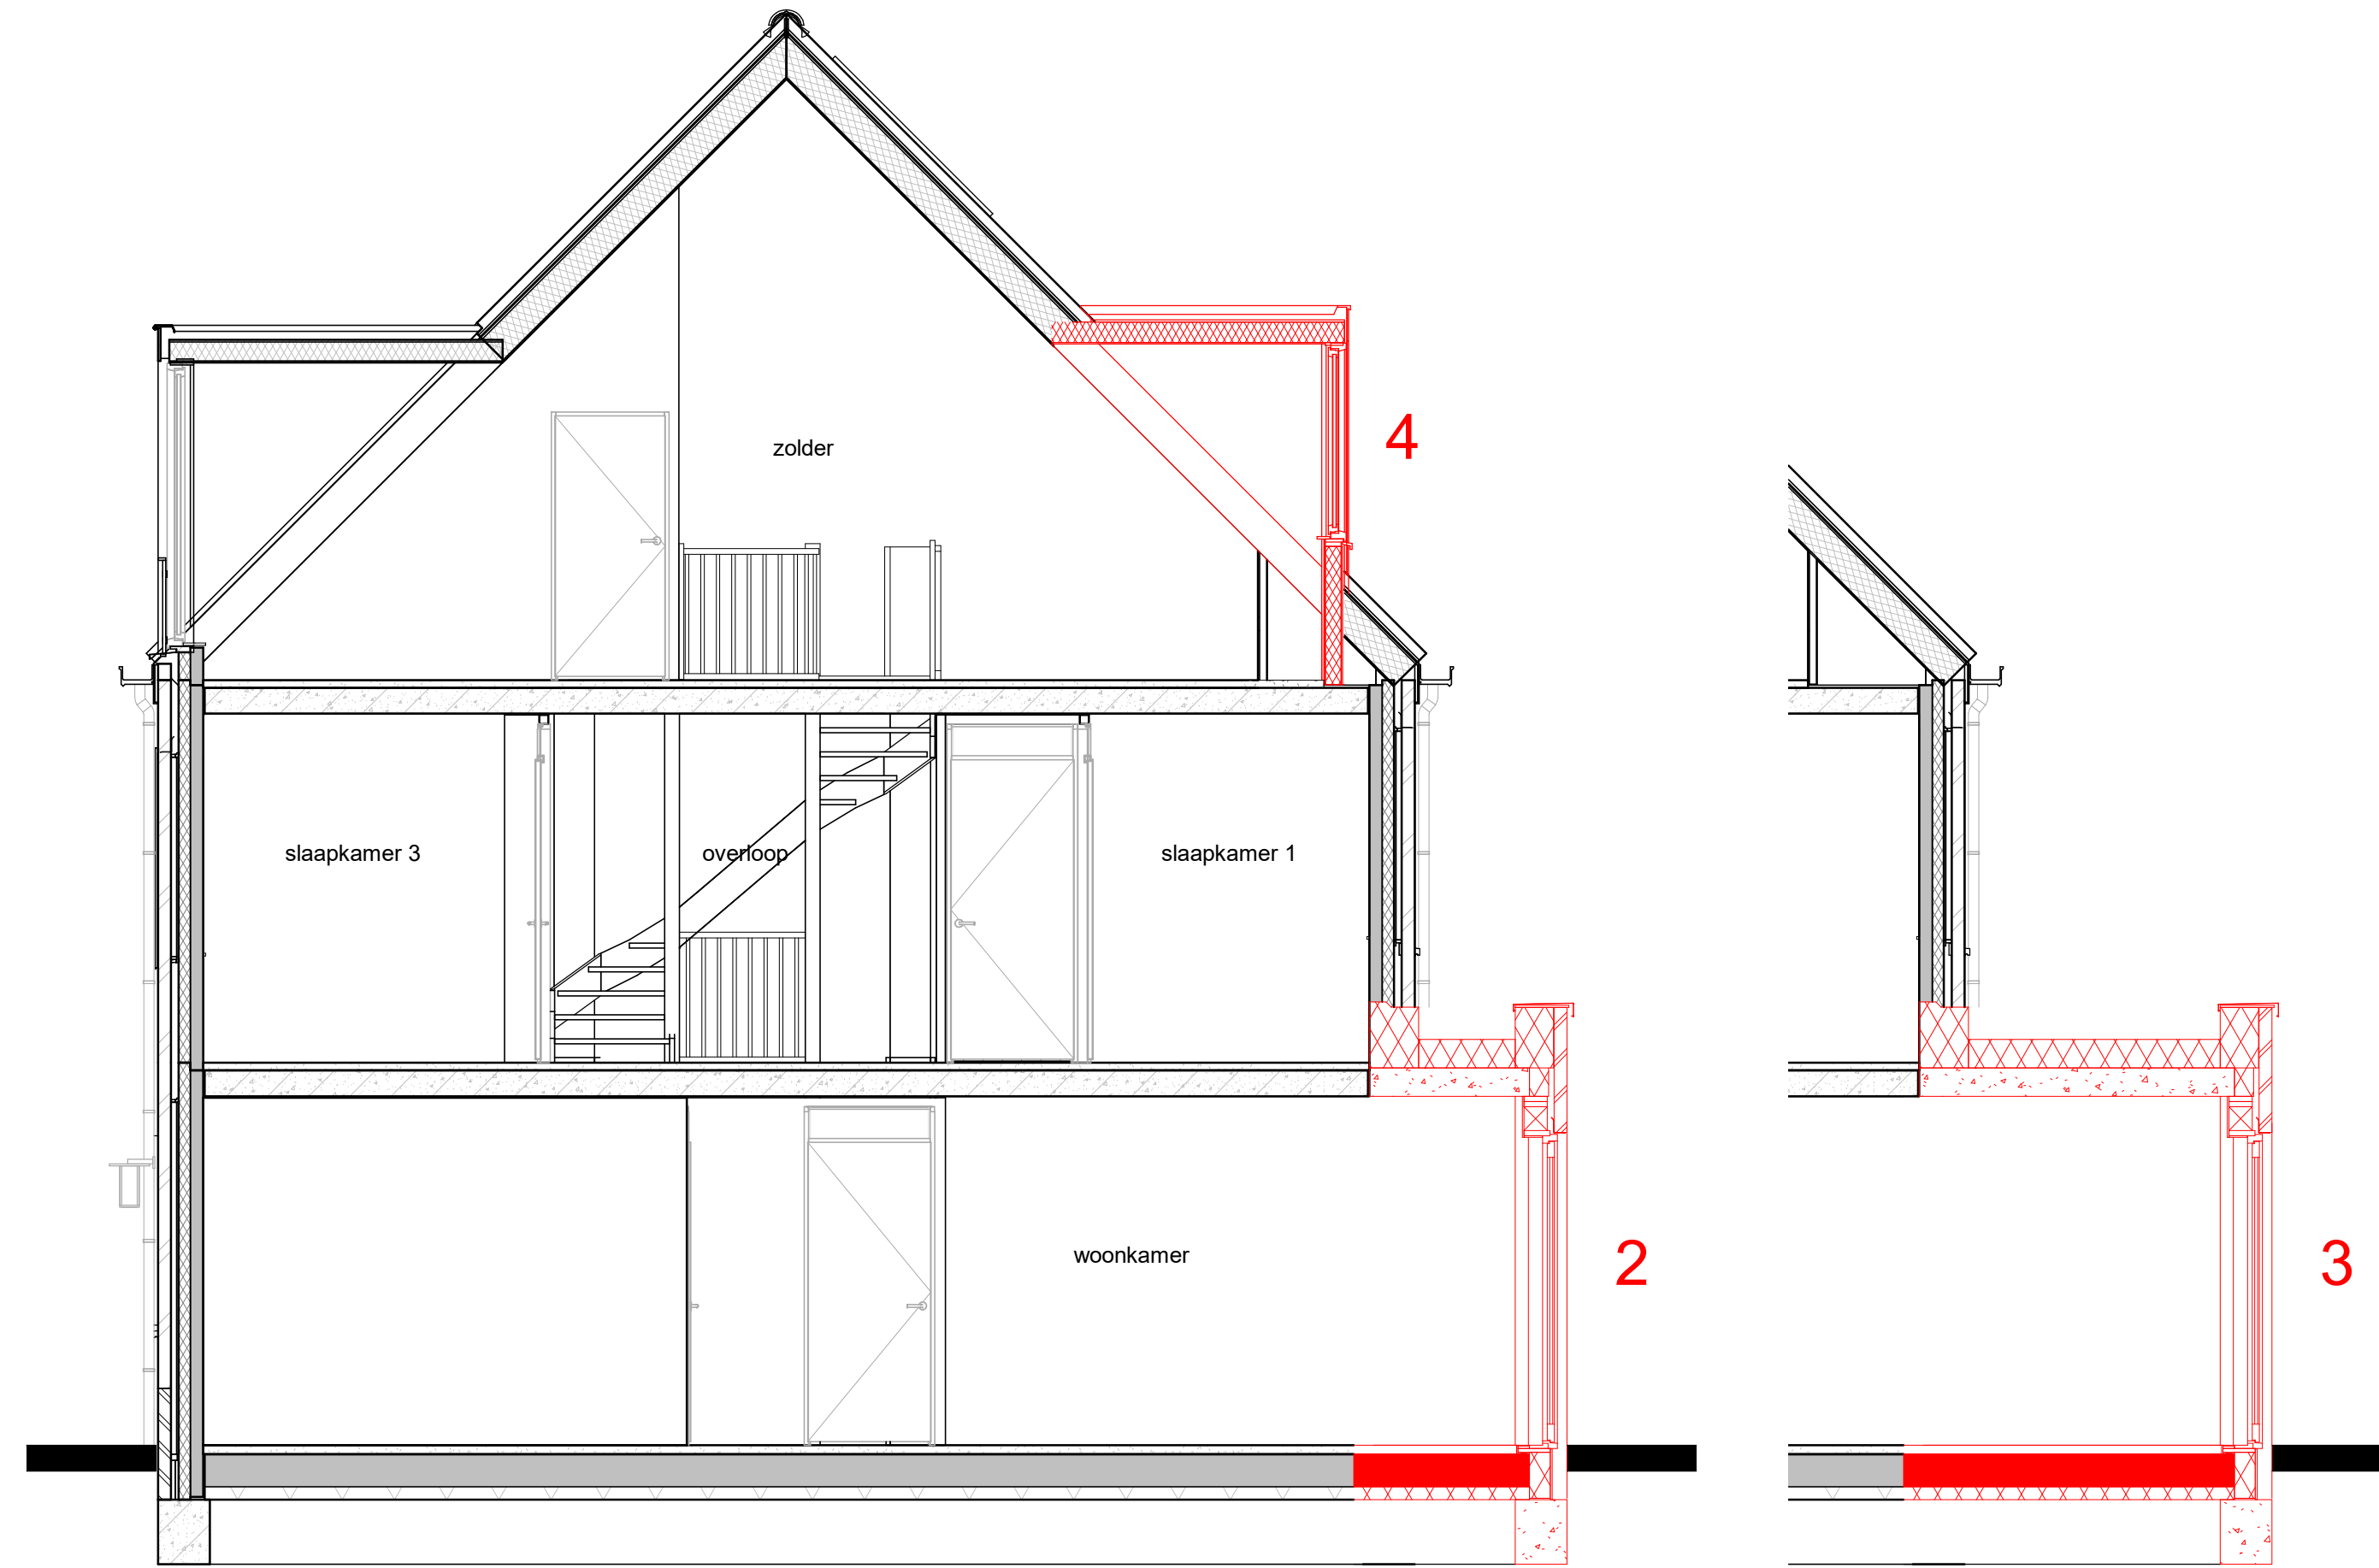


doorsnede E-E

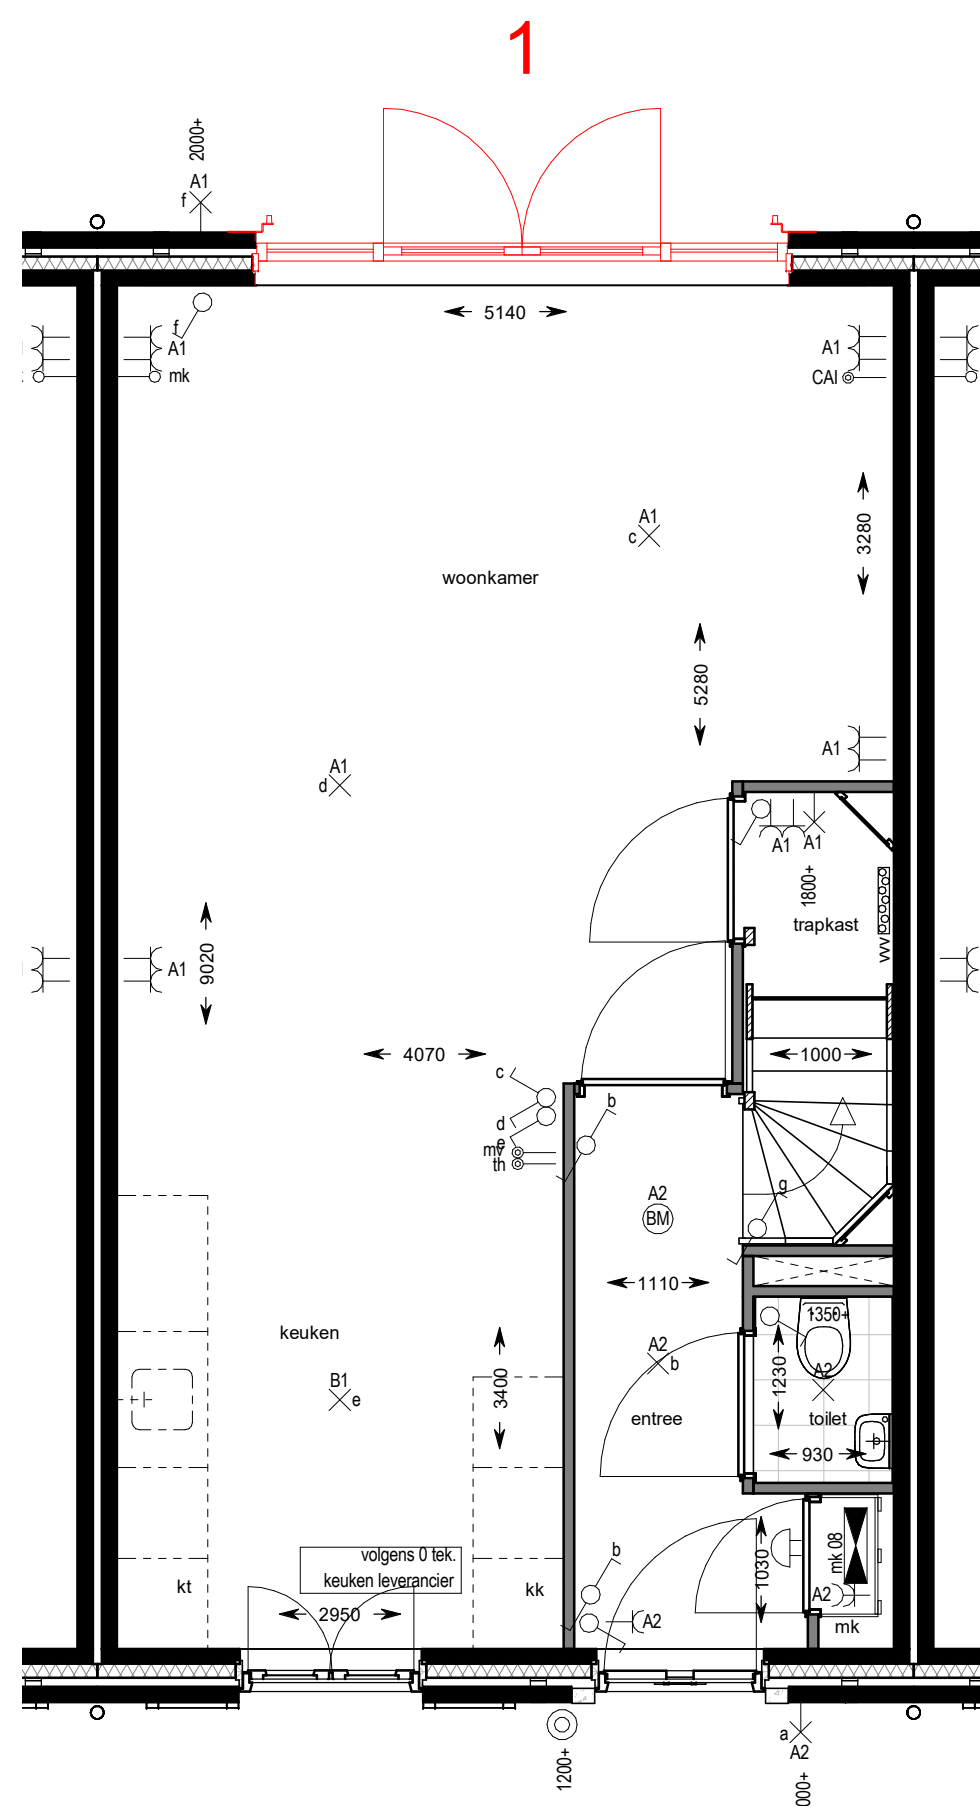


begane grond

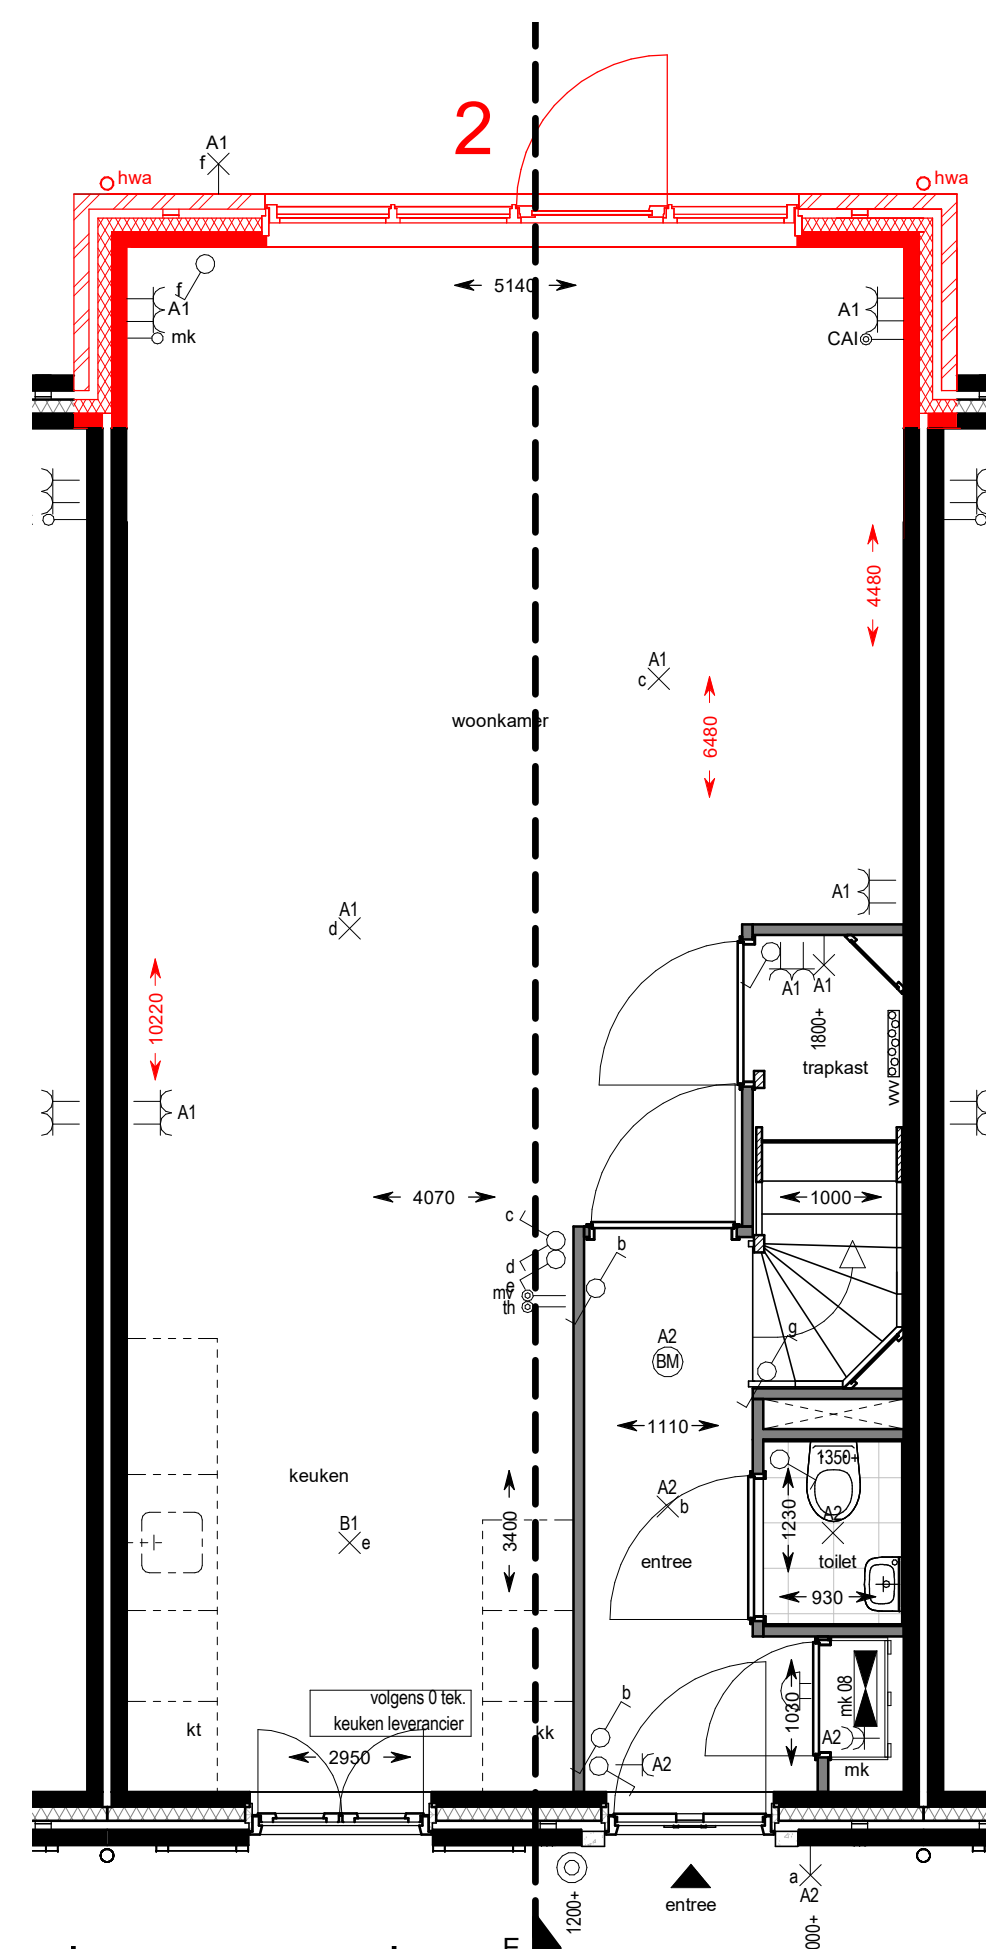

begane grond

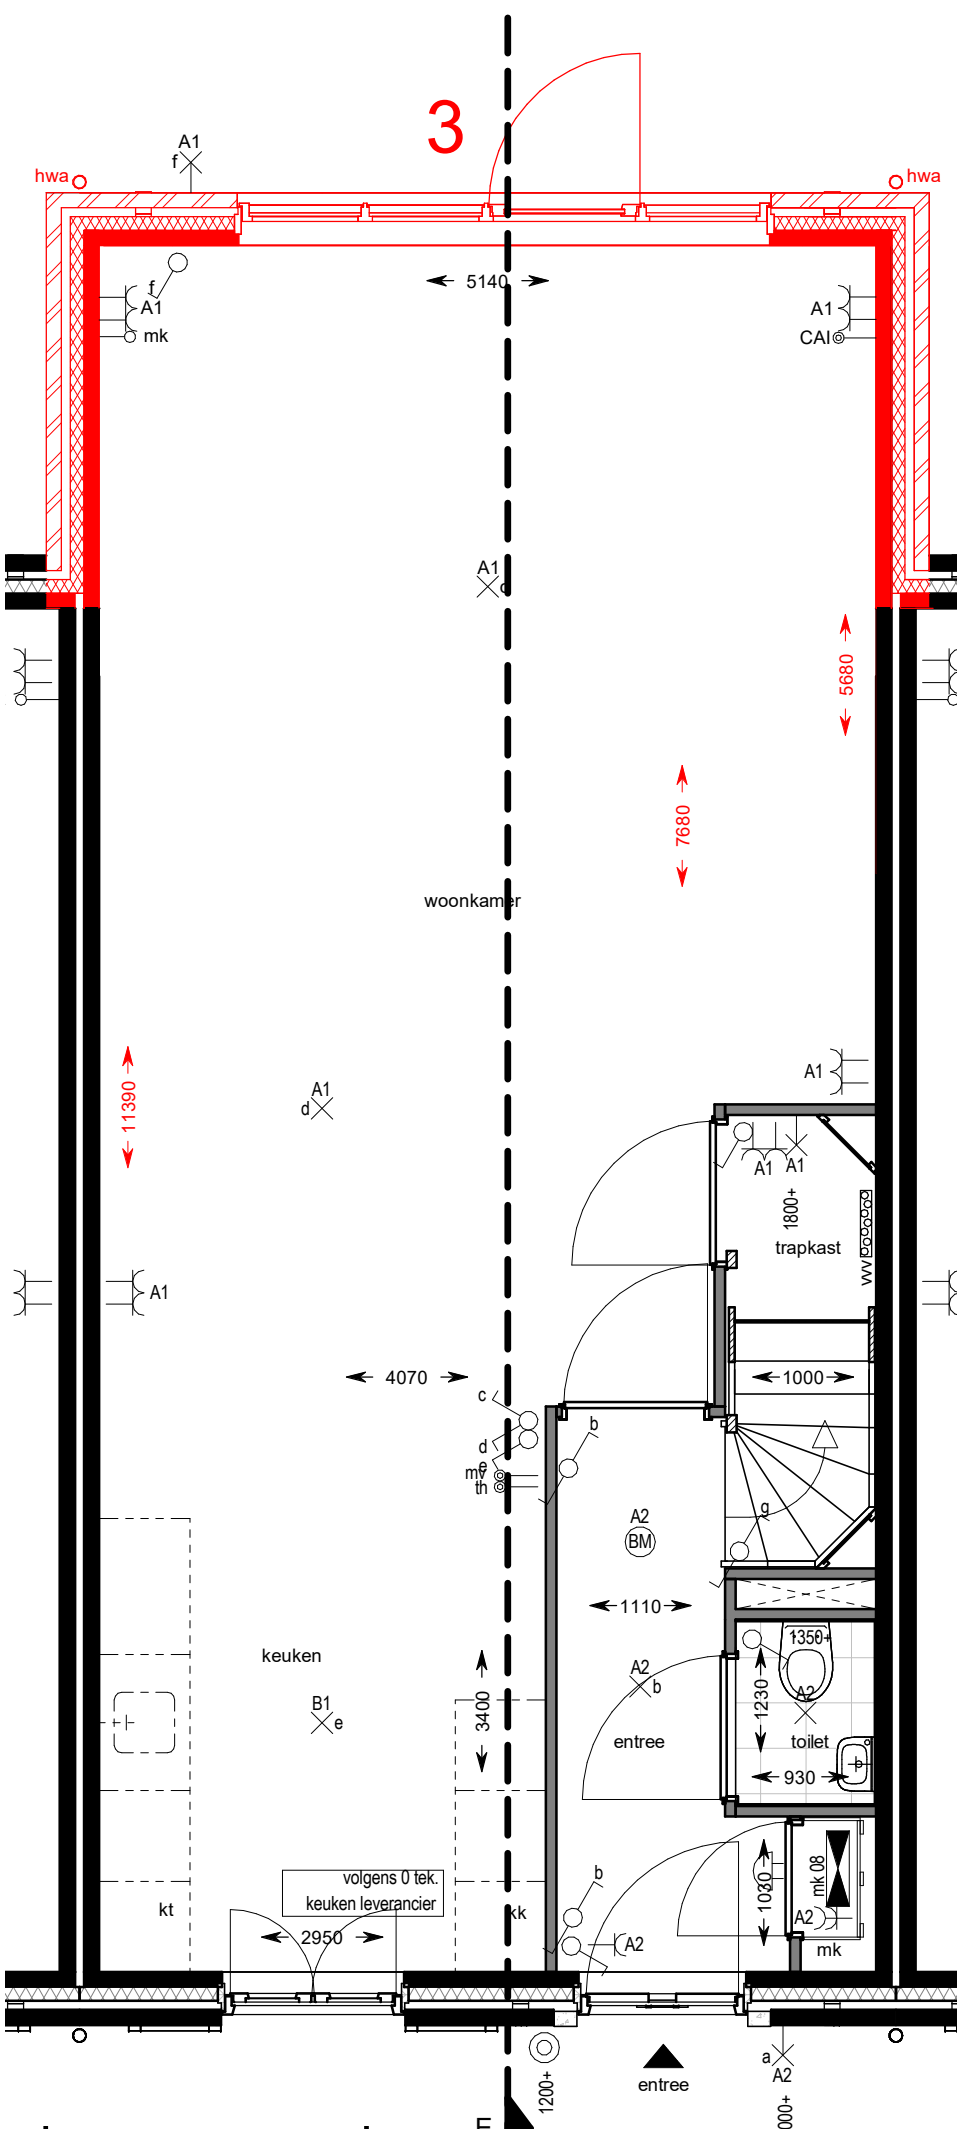

begane grond

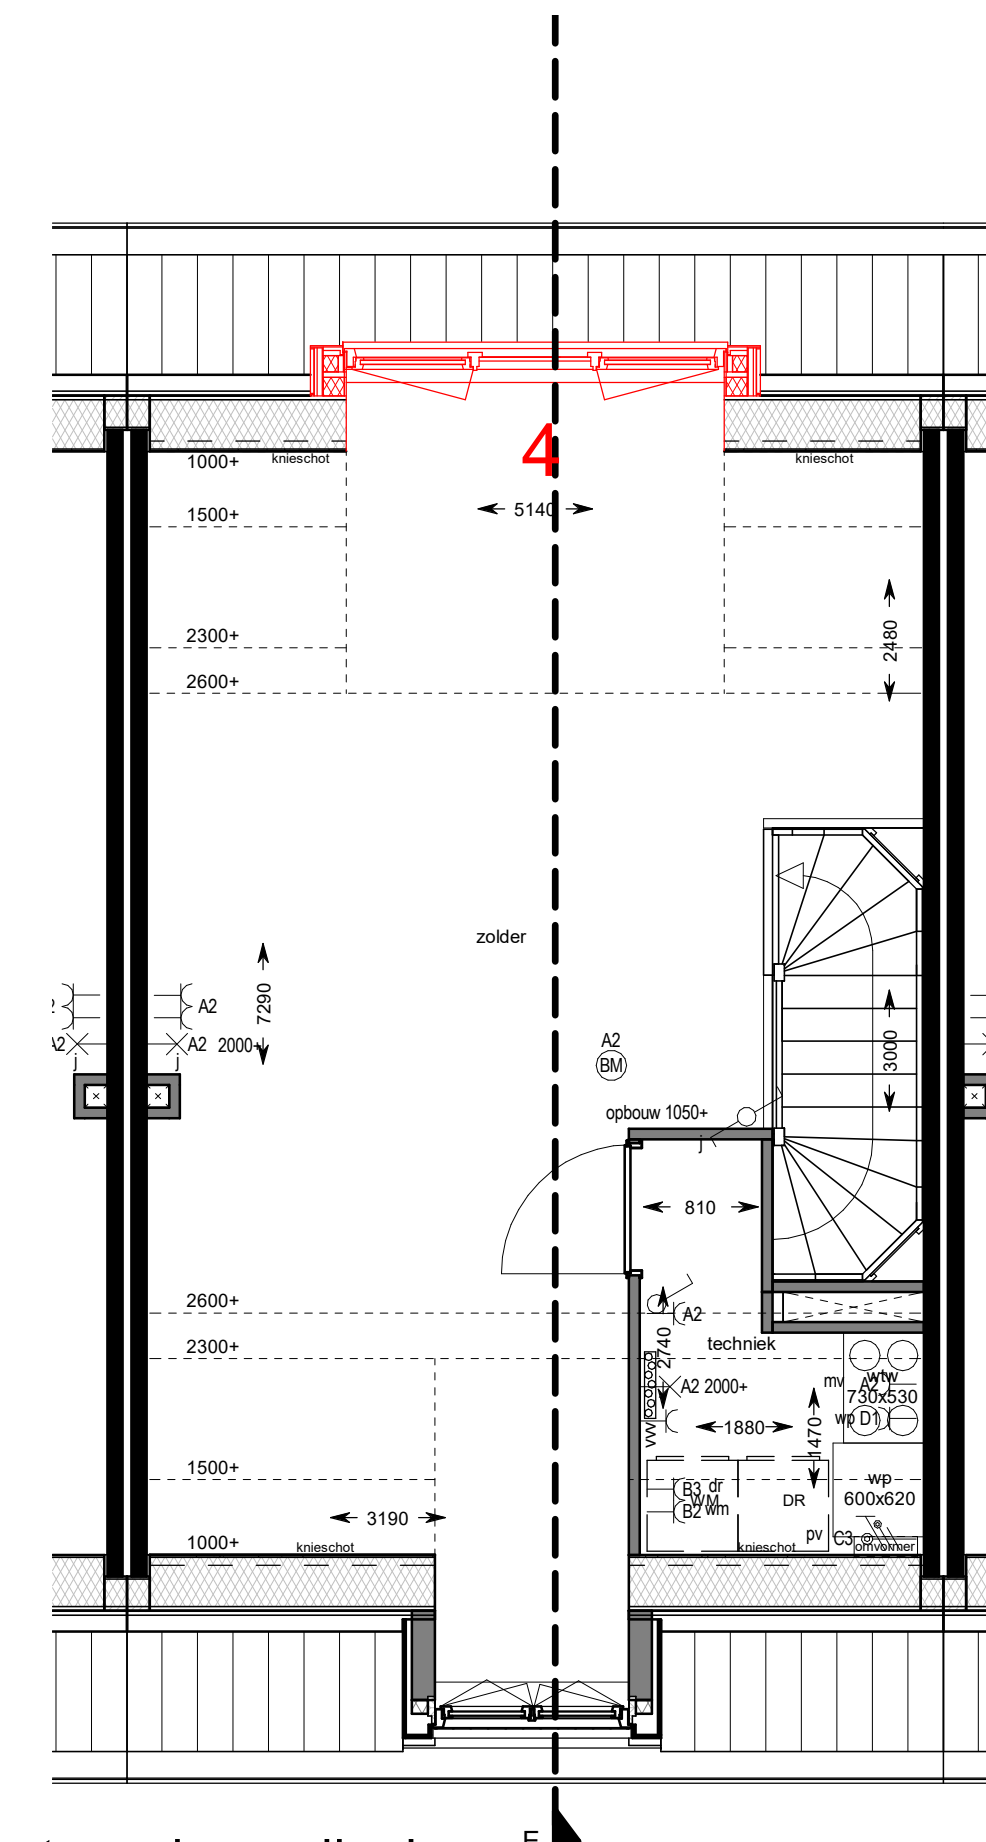

tweede verdieping

- Renvooi opties
- 1 openslaande deuren
 - 2 uitbouw 1200mm
 - 3 uitbouw 2400mm
 - 4 dakkapel 2500mm inwendig

SYMBOOL	OMSCHRIJVING
	schakelaar, enkelpolige
	schakelaar, serie
	schakelaar, wissel
	schakelaar, enkelpolig dimmer
	contactdoos, enkelvoudig ra
	contactdoos, tweevoudig ra
	contactdoos, volledig inbouw d.m.v. ovale inbouwdoos
	contactdoos, volledig inbouw d.m.v. twee inbouwdozen
	contactdoos, enkelvoudig ra spatwaterdicht
	contactdoos, tweevoudig ra spatwaterdicht
	contactdoos, perilex 3 rail ra
	contactdoos, perilex 2.2 rail ra
	aansluitpunt, 1 rail aarde
	grondkabel op rail
	aansluitpunt, bedraad
	aansluitpunt, niet bedraad
	aansluitpunt, data enkelvoudig
	aansluitpunt, data tweevoudig
	aarding
	centraal aardpunt
	beldrukker
	schel
	rookmelder, 230V gekoppeld incl. 5V back up batterij
	aansluitpunt, licht
	wand aansluitpunt, licht
	centraal aansluitpunt, licht
	ronde spot
	vierkante spot

VIJVERPARK

Slokker **O23**

project: Haarlem Vijverpark O2-04

onderwerp: opties
woningtype A4 (bnr. 8 en 13)

schaal: 1 : 50 datum: 07-06-2021
formaat: A1 getekend: D. van Walssem

wijziging: tekennummer: project fase:

VKO 07 VK