

RENVOOI INSTALLATIES

SYMBOOL OMSCHRIJVING

- 

PLAFONDLICHTPUNT AANSLUITING
- 

BINNENWANDLICHTPUNT AANSLUITING
- 

BUITENWANDLICHTPUNT AANSLUITING
- 

ENKELPOLIGE SCHAKELAAR
- 

3-POLIGE SCHAKELAAR MECHANISCHE VENTILATIE
- 

WISSELSCHAKELAAR
- 

SERIESCHAKELAAR
- 

COMBISCHAKELAAR (SCHAKELAAR + WANDCONTACTDOOS)
- 

ENKELE WANDCONTACTDOOS
- 

DUBBELE WANDCONTACTDOOS
- 

AANSLUITING T.B.V. KOOKTOESTEL EN MECHANISCHE VENTILATIE
- 

AANSLUITPUNT BEDRAAD
- 

AANSLUITPUNT LOOS
- 

AANSLUITPUNT BEDRAAD T.B.V. THERMOSTAAT
- 

AANSLUITPUNT BEDRAAD/LOOS T.B.V. TEL
- 

AANSLUITPUNT BEDRAAD/LOOS T.B.V. CAI
- 

AANSLUITPUNT BEDRAAD/LOOS T.B.V. UTP
- 

AANSLUITPUNT BEDRAAD T.B.V. WASMACHINE
- 

AANSLUITPUNT LOOS T.B.V. WASDROGER
- 

AANSLUITPUNT LOOS T.B.V. CLOSE-IN BOILER
- 

CENTRAAL AARDPUNT
- 

METERKAST
- 

BELDRUKKER
- 

SCHIEL
- 

ROOKMELDER
- 


RADIATOR INDICATIEF (PLAATS EN AFMETING DOOR INSTALLATEUR TE BEPALEN)
- 

RUIMTE MET VENTILATIE TOEVOER VENTIEL (POSITIE INDICATIEF)
- 

RUIMTE MET VENTILATIE AFVOER VENTIEL (POSITIE INDICATIEF)
- 

VERDELER: MET EN ZONDER OMKASTING
- 

OMVORMER TBV PV-PANELEN

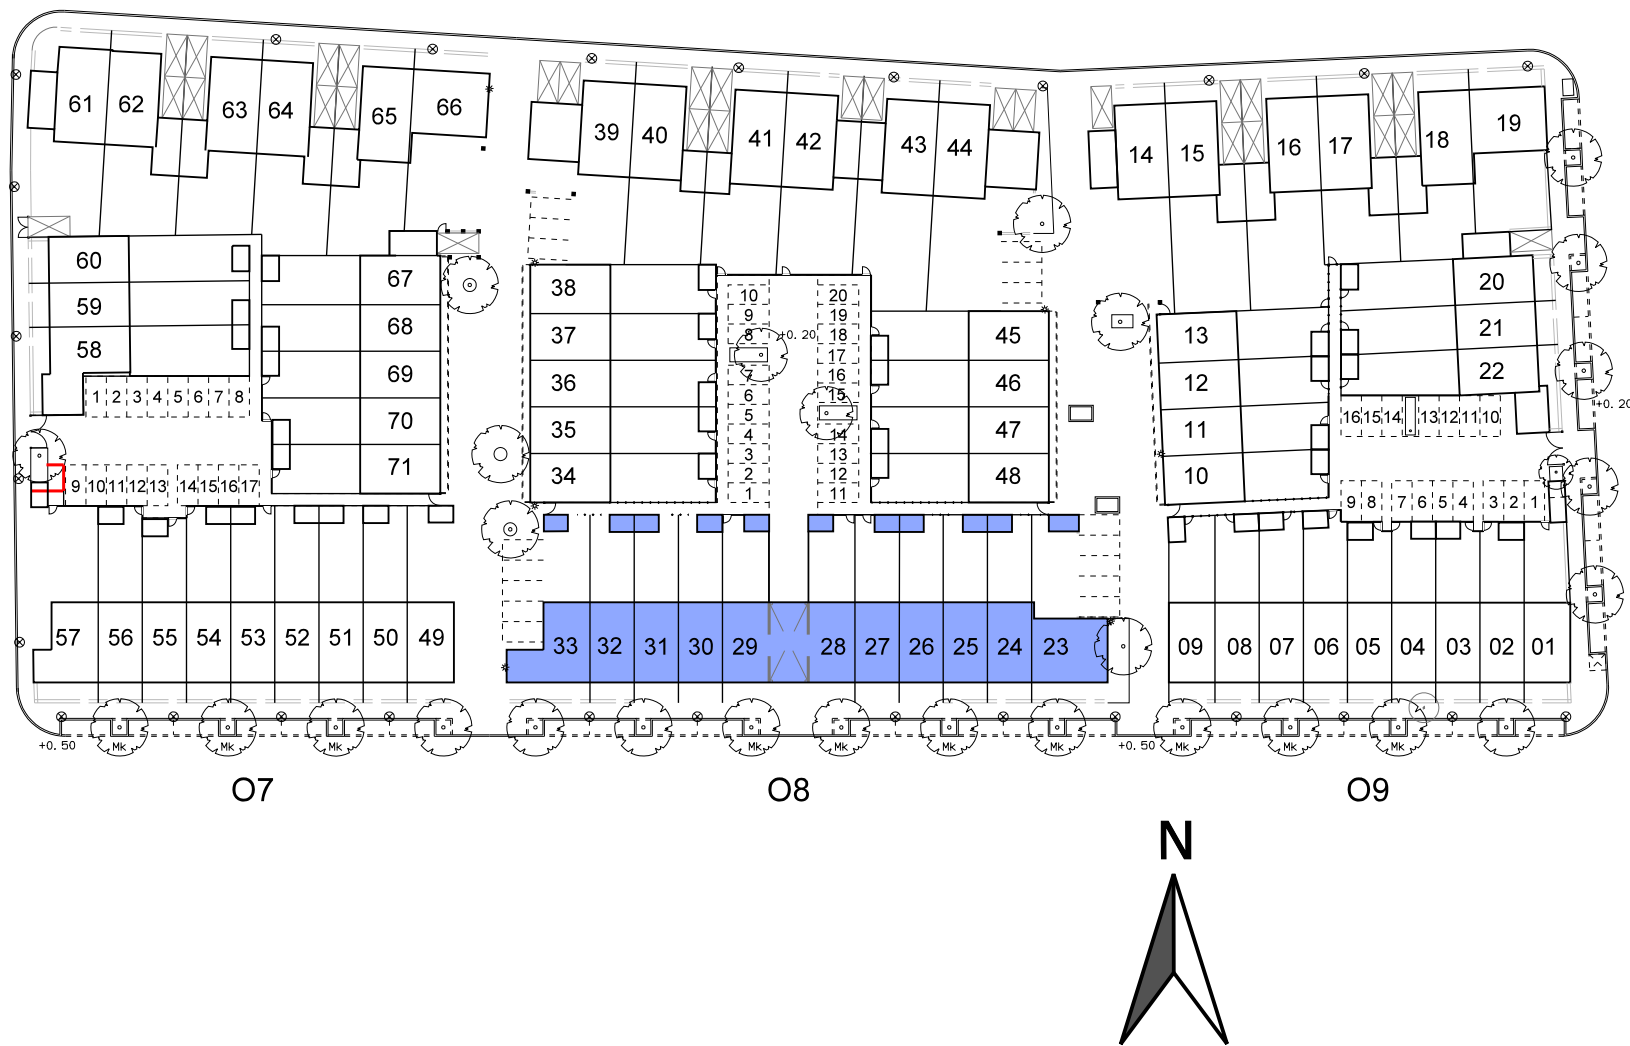

Ontwerp: Hans Been Architecten BNA

VERKOOPTEKENINGEN BLOK O8-A


Bosch & van Oers
BOUWKUNDIGEN B.V.

Postbus 25
5473 ZG Heeswijk-Dinther
Torenstraat 1
Tel 0413-296099
Fax 0413-296103
E-mail buro@boschvanoers.nl

opdracht : 

Slokker Bouwgroep B.V.
Vestiging Huizen

Lindenlaan 75
Postbus 55 1270 AB Huizen
035-5284300

project :
Vijverpark Haarlem

werkno. :
16-024

blad :
VK-BL2A


schaal :
1:50/100

formaat :
A3

getekend
EvR


datum :
07-09-2016

gewijzigd

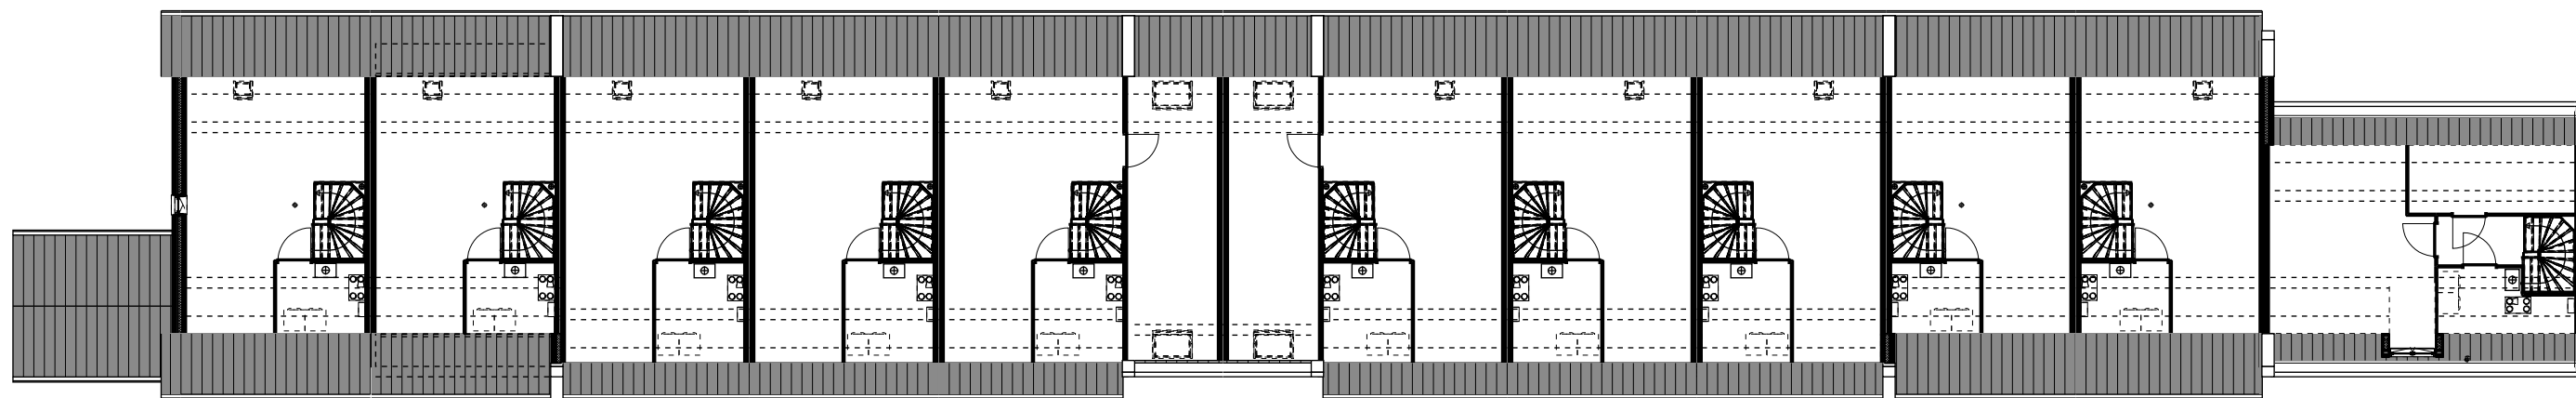


BNR 33 TYPE A1 BNR 32 TYPE A2 BNR 31 TYPE A1g BNR 30 TYPE A1g BNR 29 TYPE A1pg BNR 28 TYPE A1pgsp BNR 27 TYPE A1gsp BNR 26 TYPE A1gsp BNR 25 TYPE A2sp BNR 24 TYPE A1sp BNR 23 TYPE F1

2e VERDIEPING

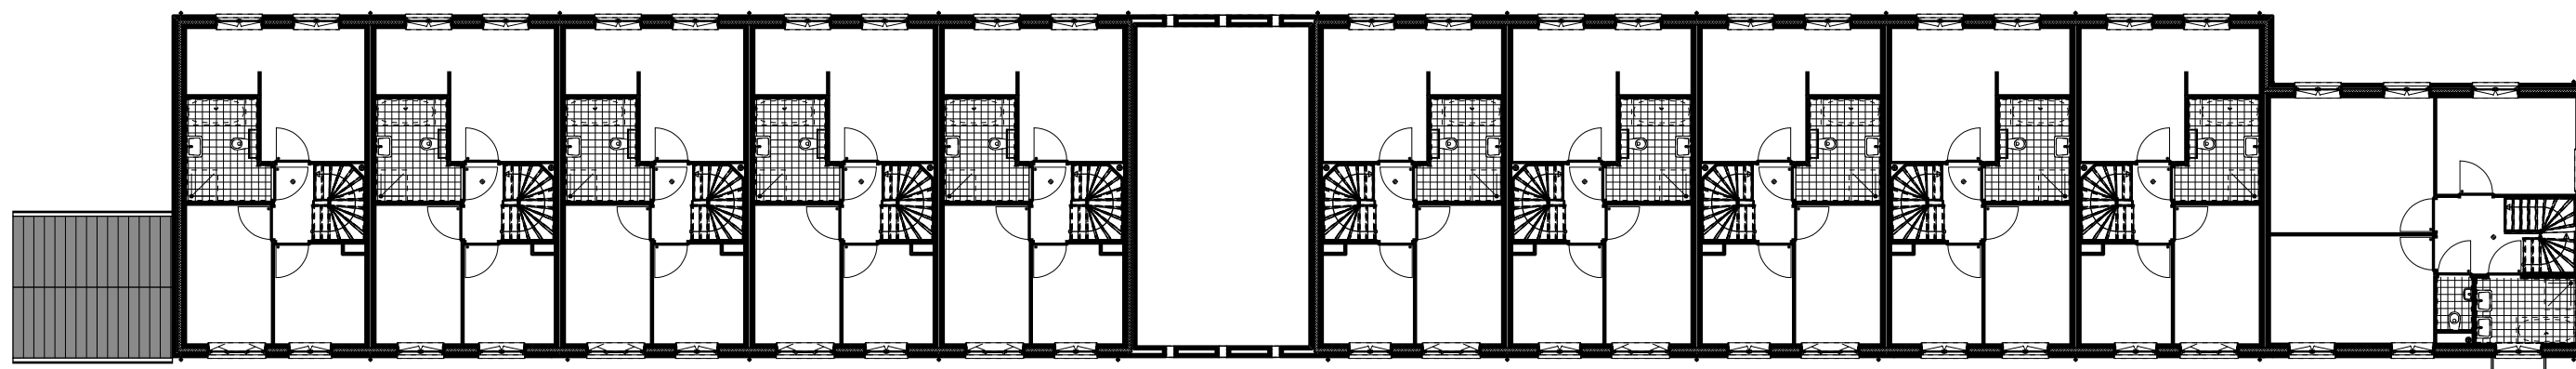

BNR 33 TYPE A1 BNR 32 TYPE A2 BNR 31 TYPE A1g BNR 30 TYPE A1g BNR 29 TYPE A1pg BNR 28 TYPE A1pgsp BNR 27 TYPE A1gsp BNR 26 TYPE A1gsp BNR 25 TYPE A2sp BNR 24 TYPE A1sp BNR 23 TYPE F1



1e VERDIEPING

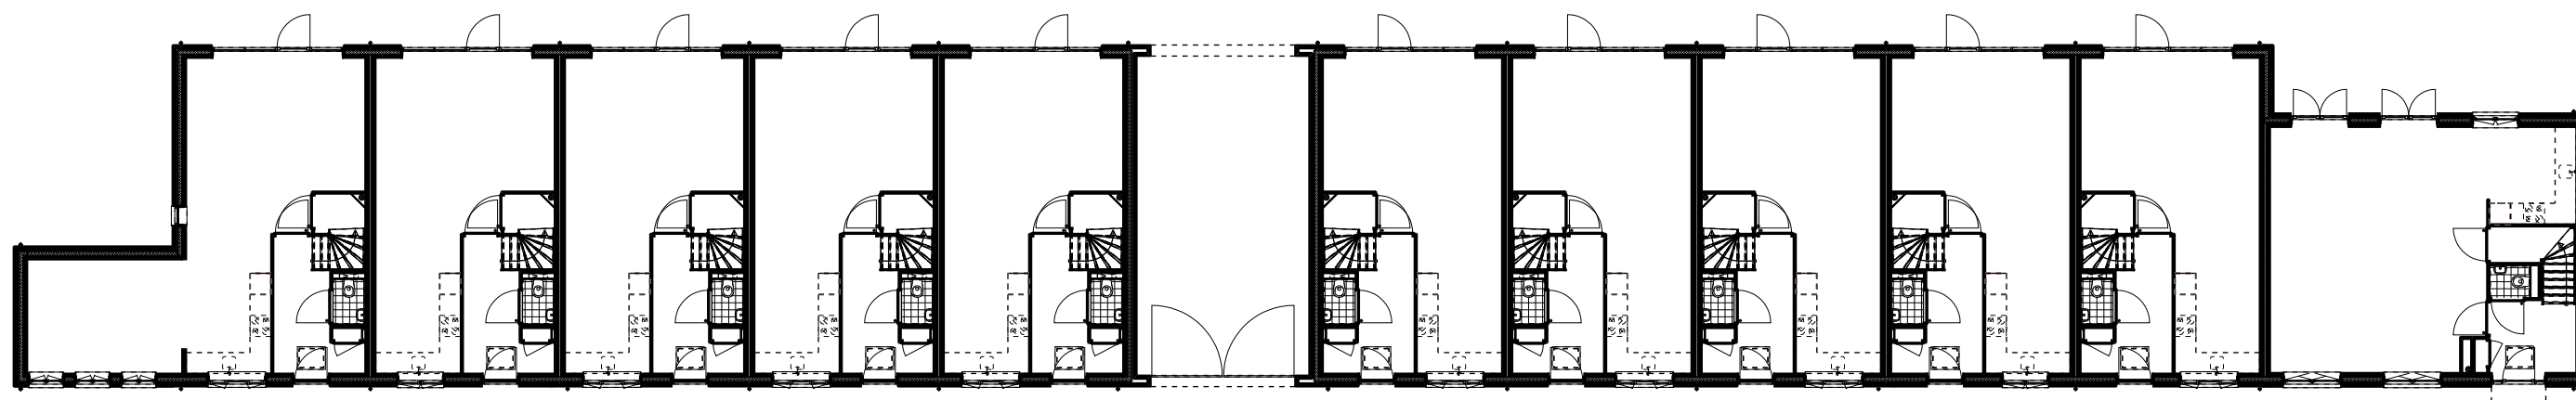


BNR 33 TYPE A1 BNR 32 TYPE A2 BNR 31 TYPE A1g BNR 30 TYPE A1g BNR 29 TYPE A1pg BNR 28 TYPE A1pgsp BNR 27 TYPE A1gsp BNR 26 TYPE A1gsp BNR 25 TYPE A2sp BNR 24 TYPE A1sp BNR 23 TYPE F1


BEGANE GROND



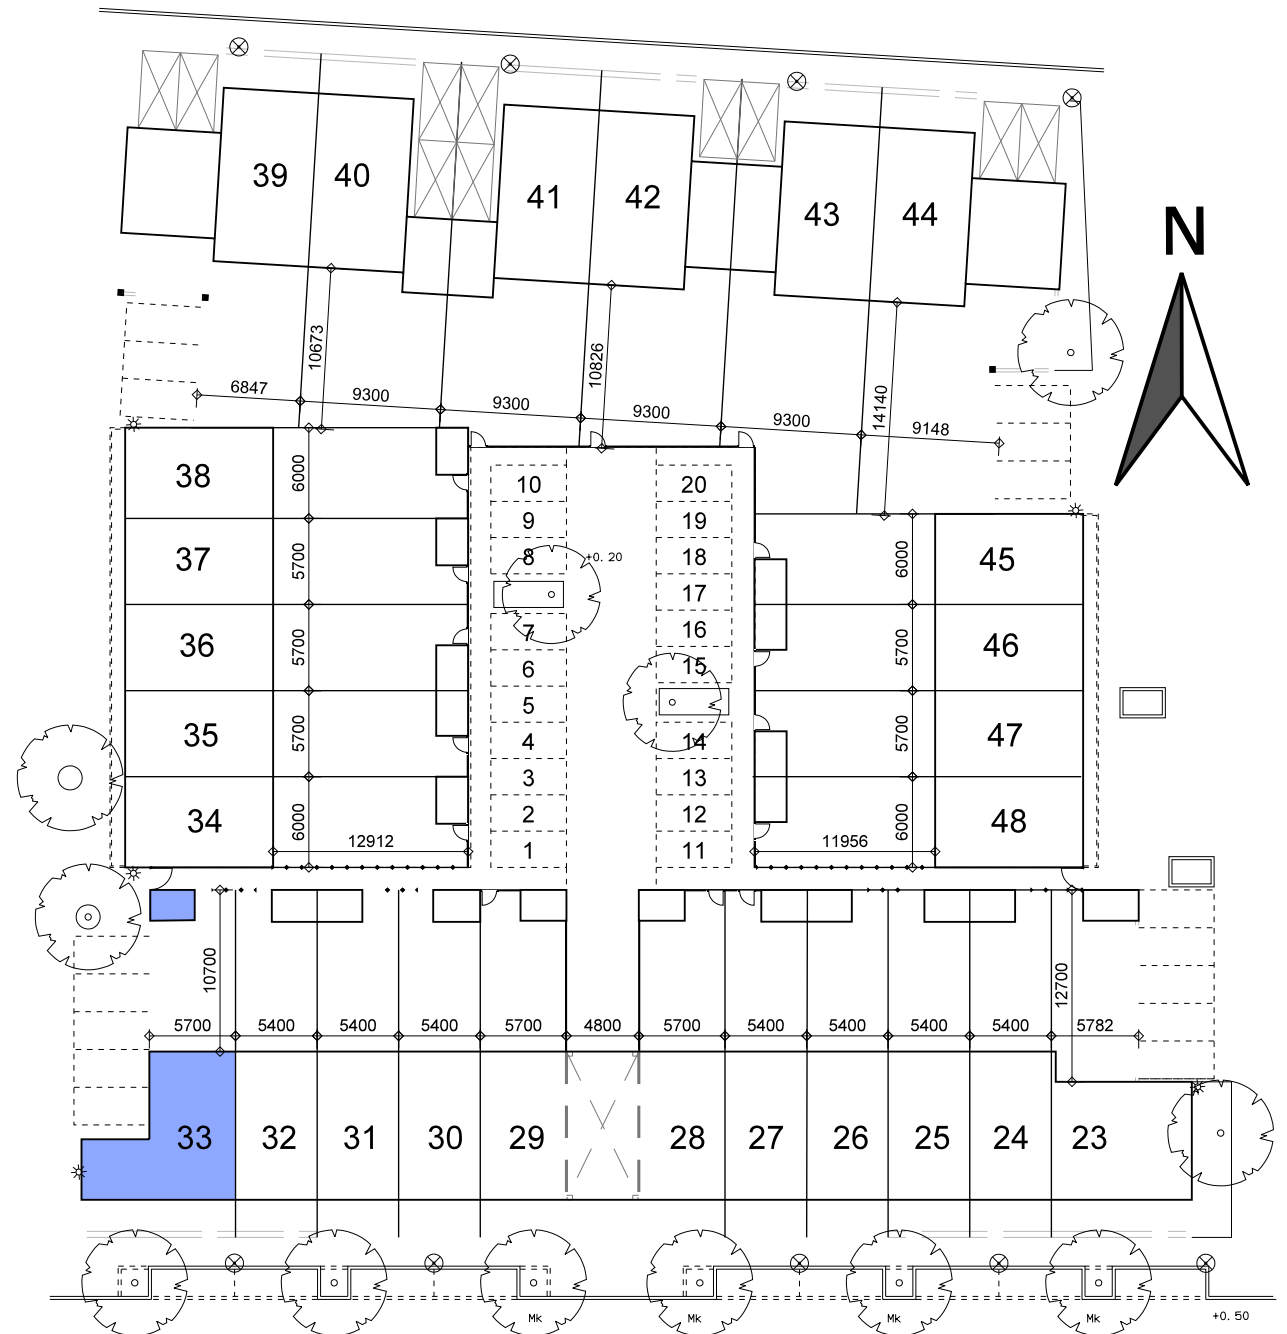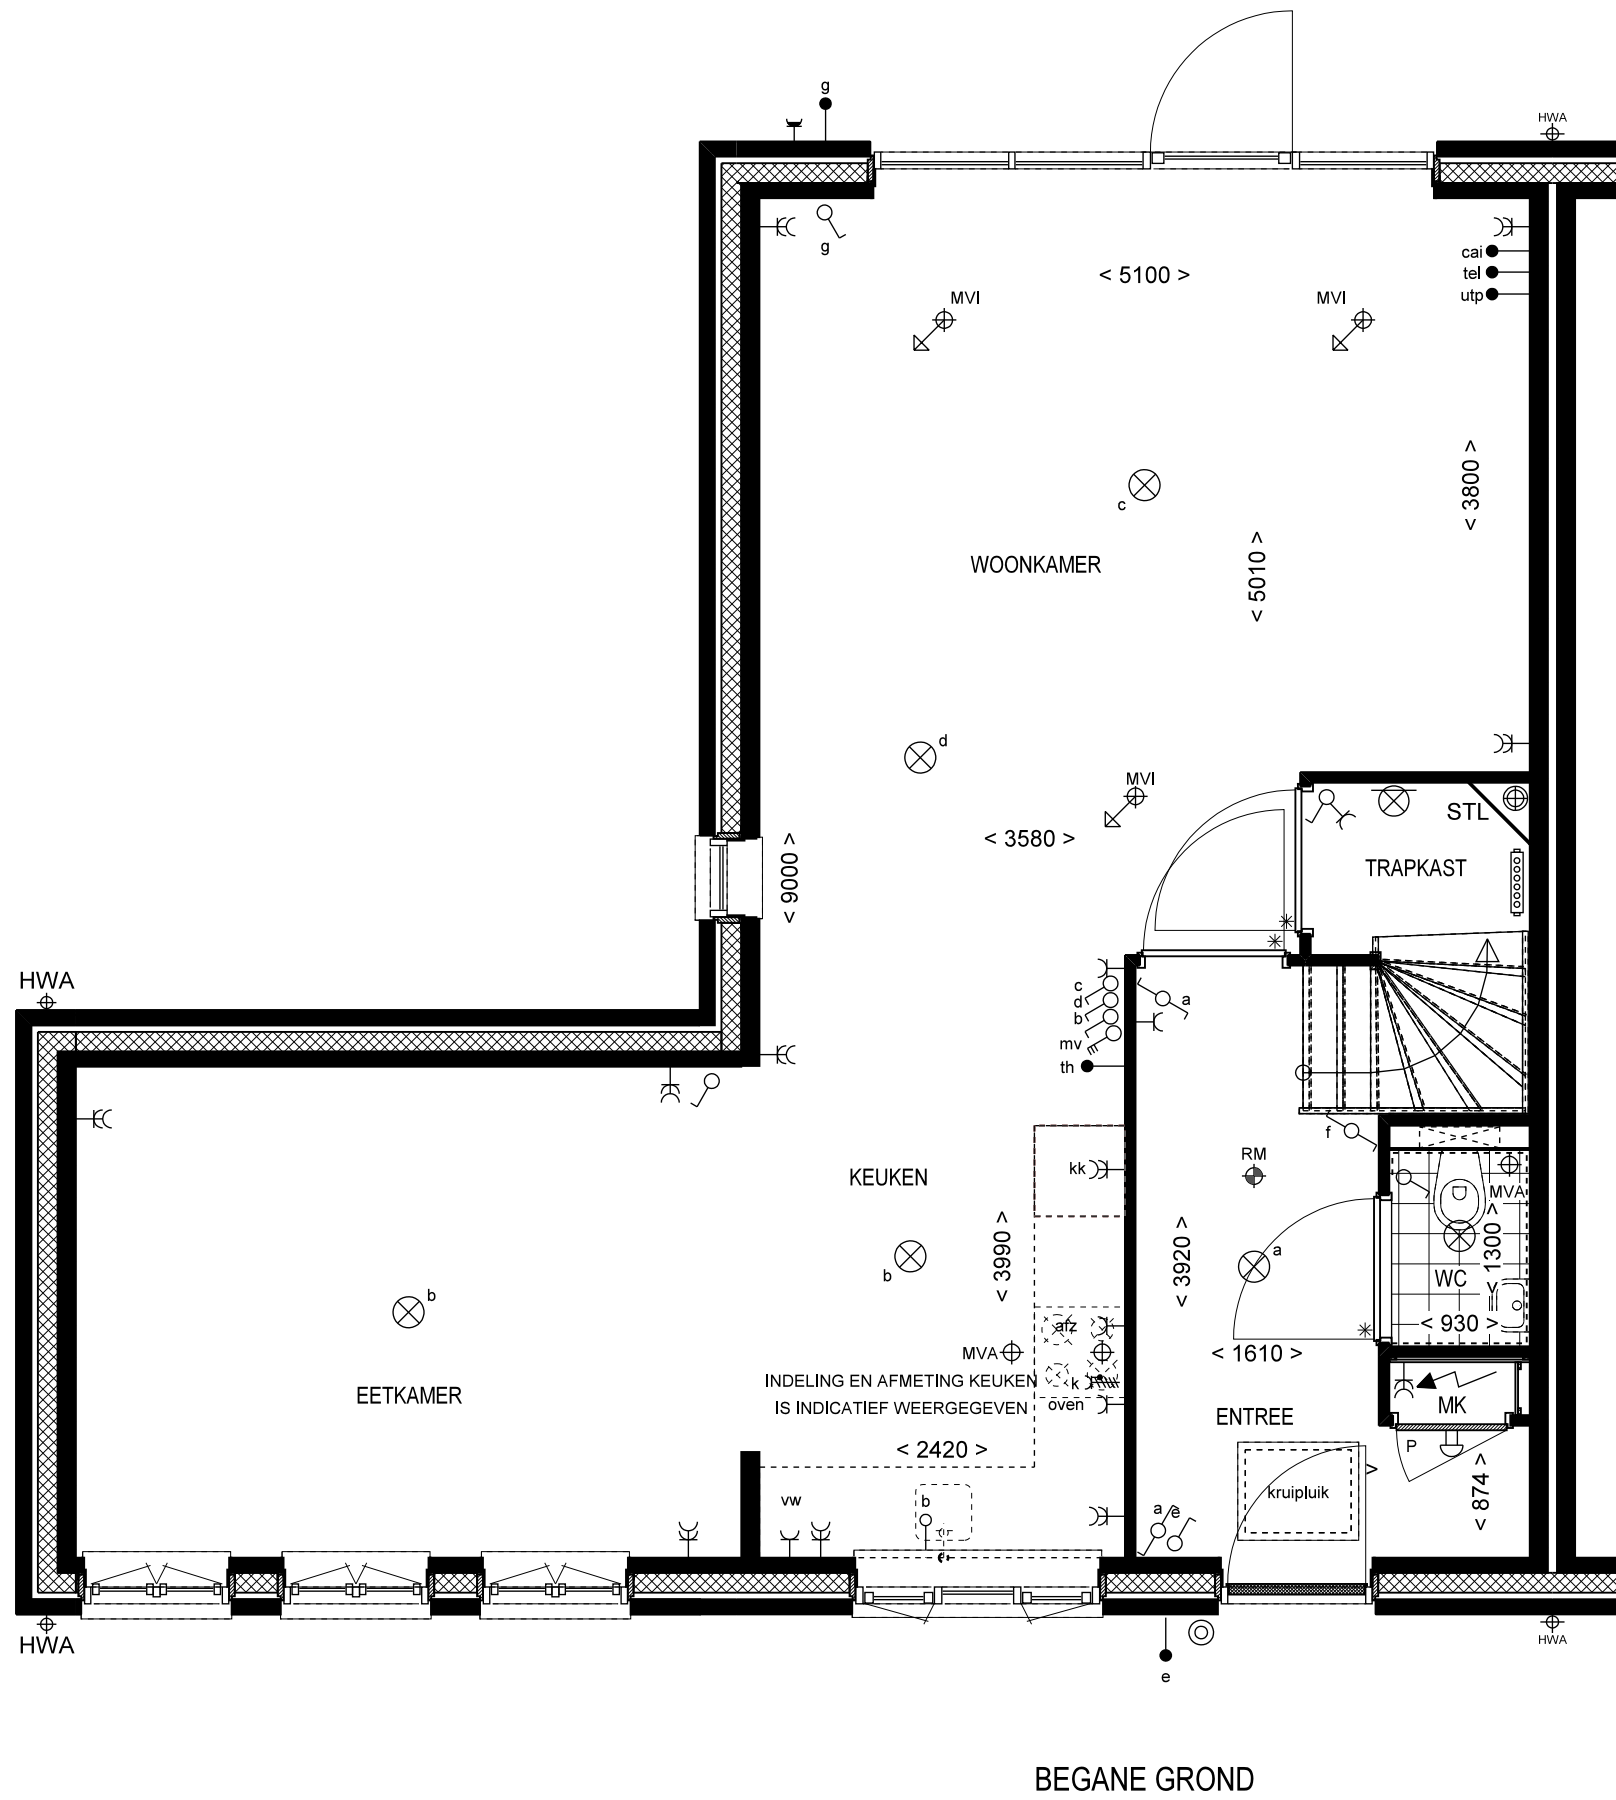

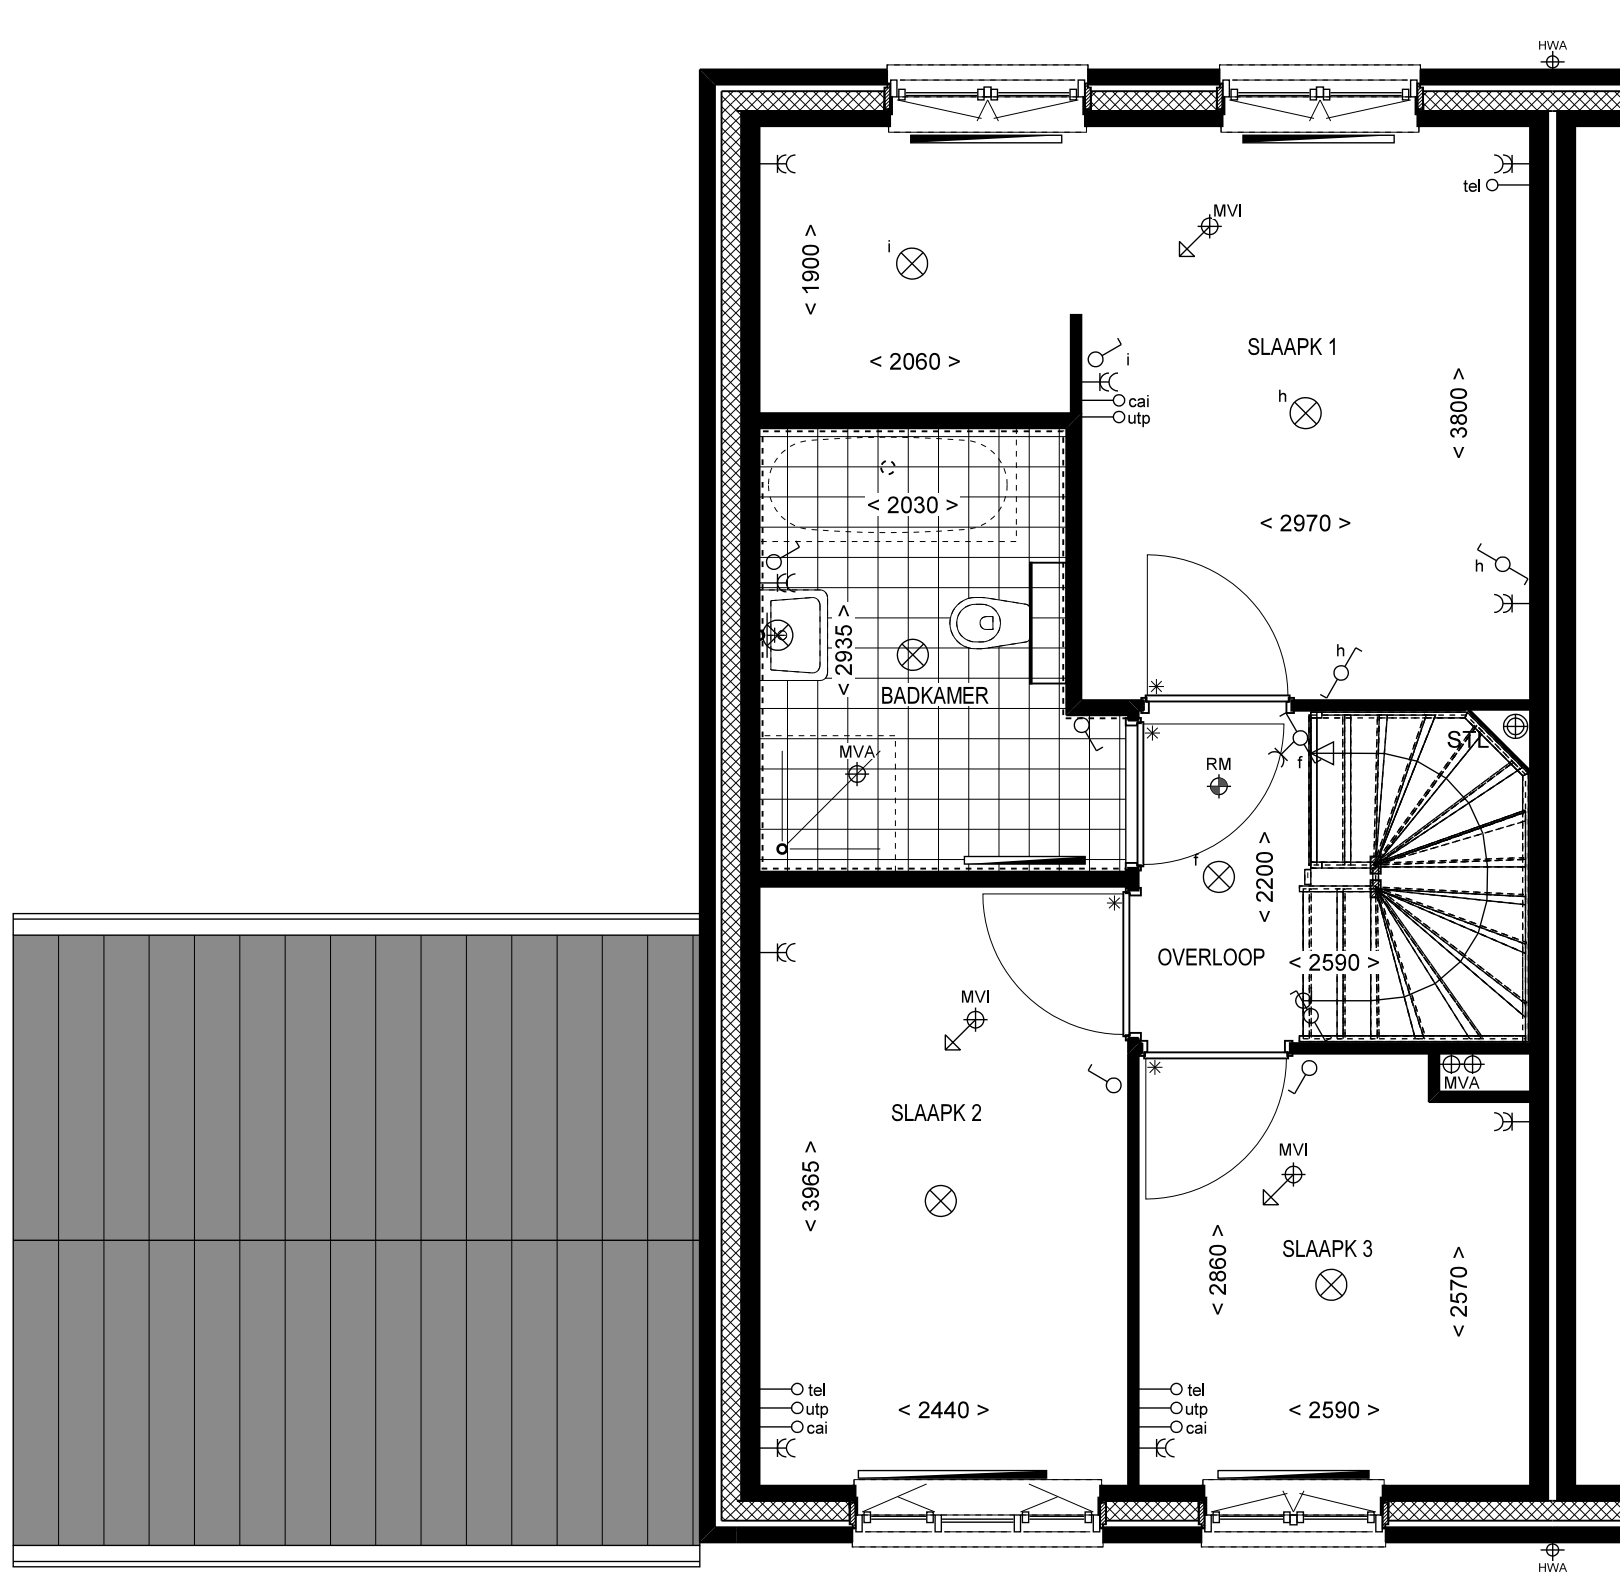


1e VERDIEPING

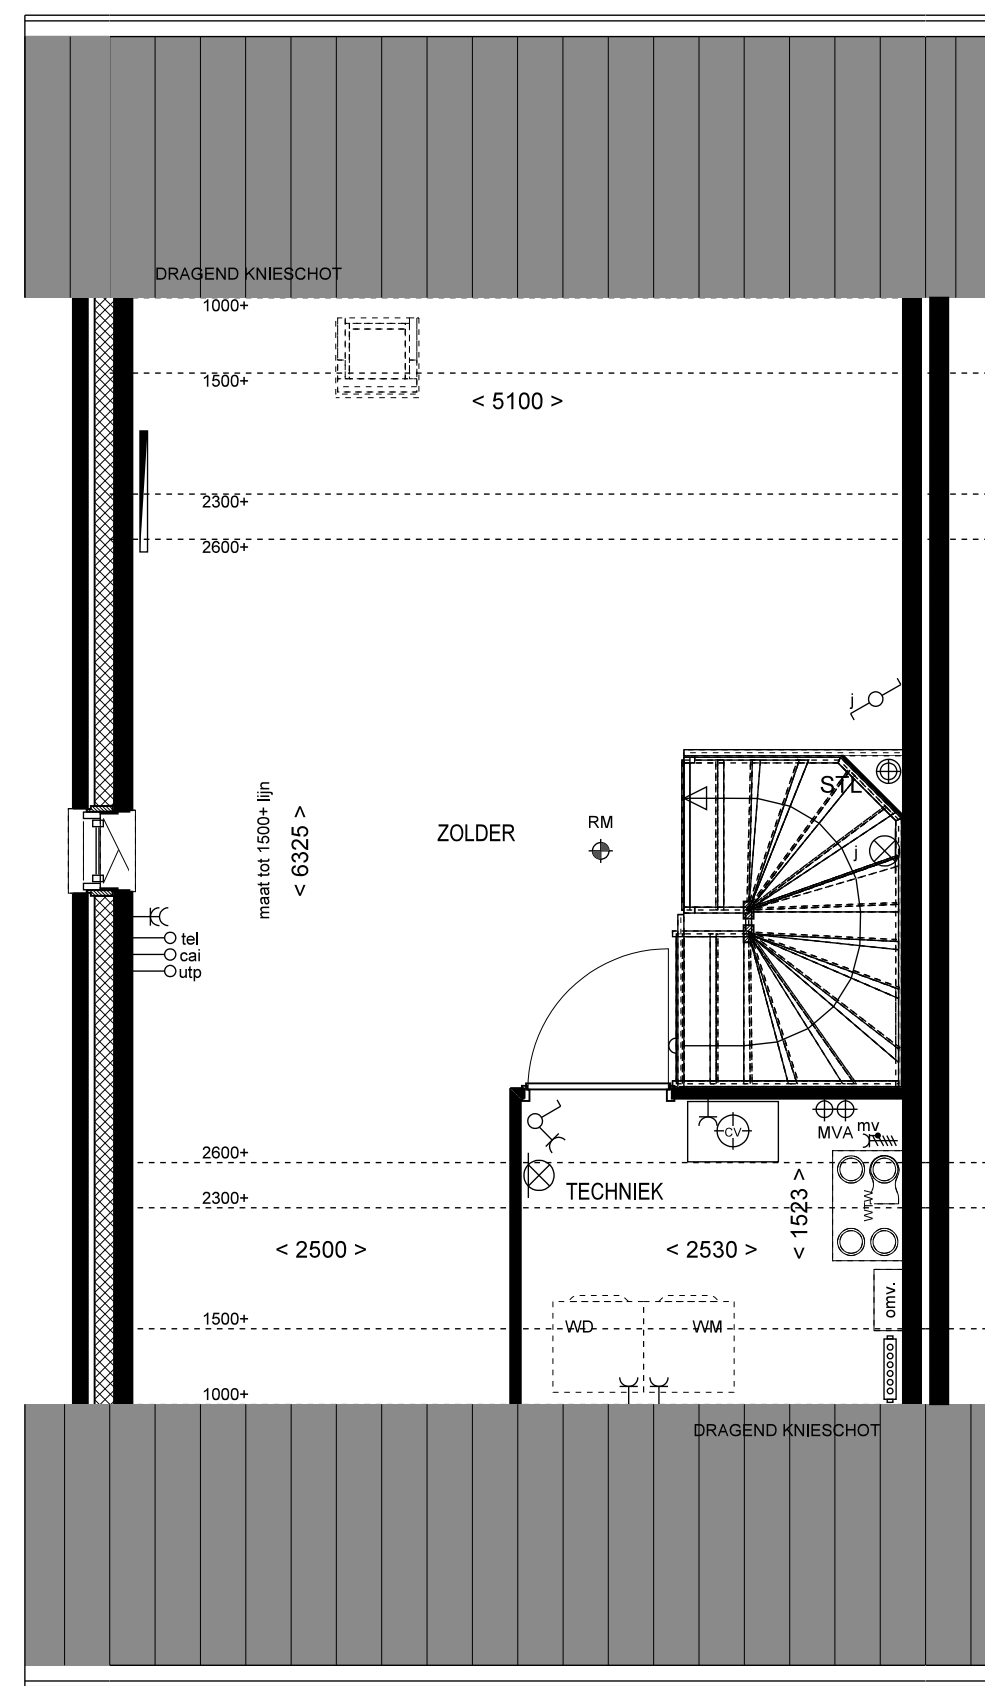



2e VERDIEPING



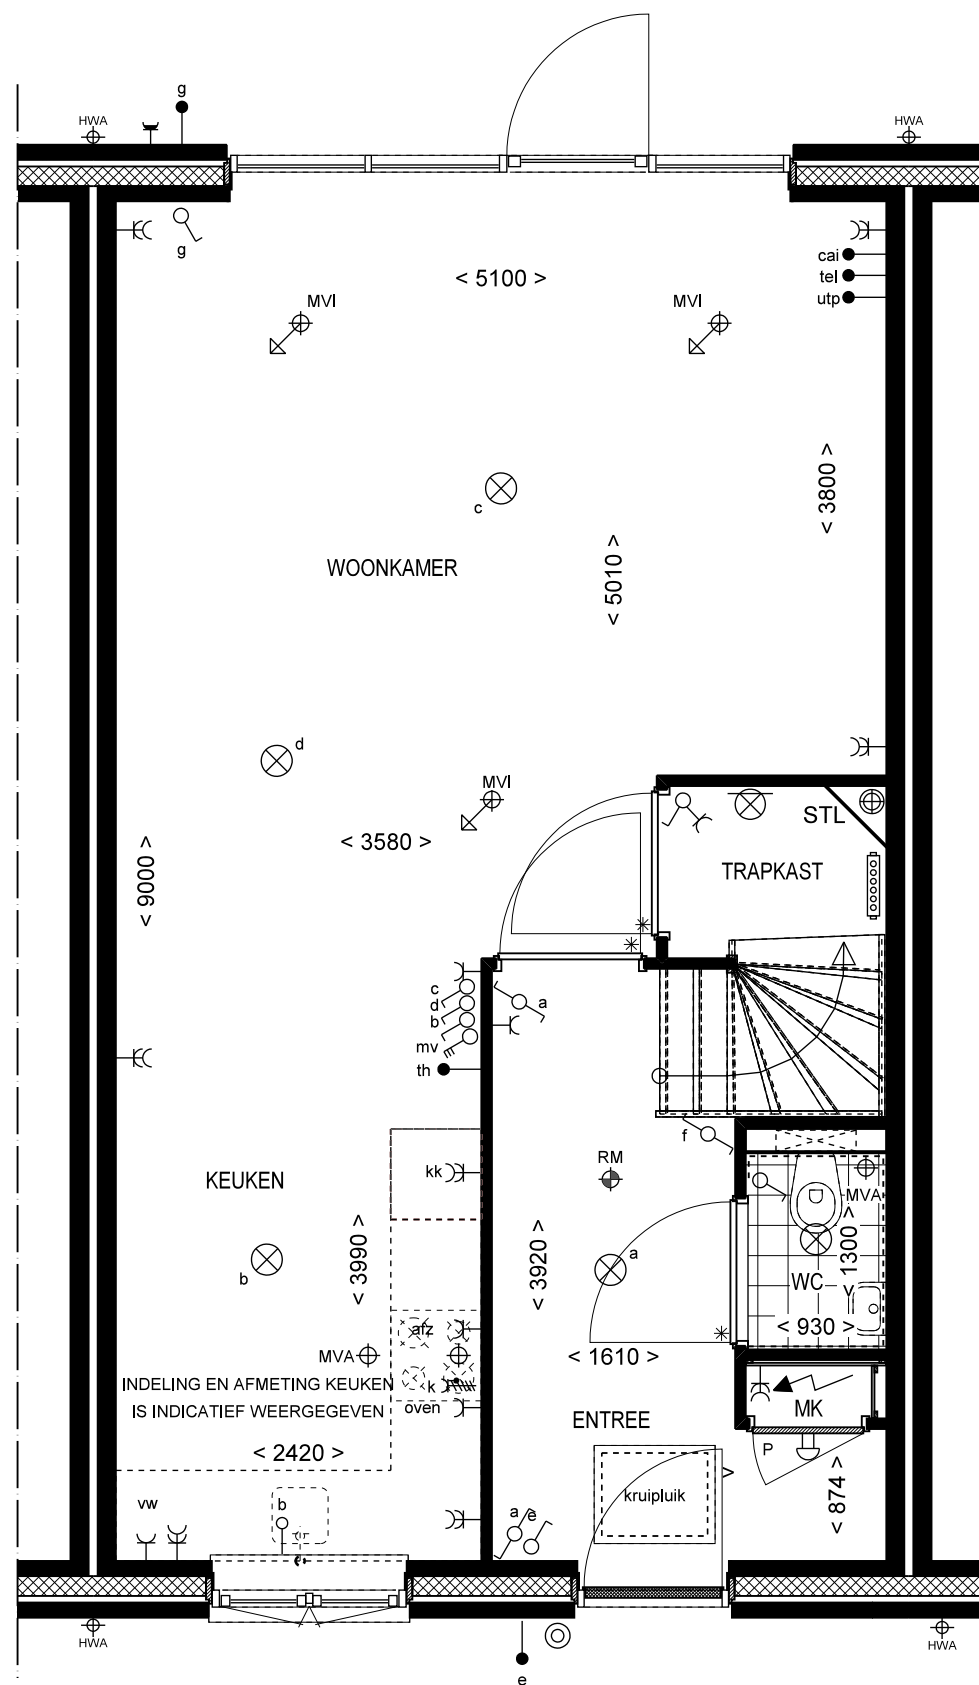


BEGANE GROND

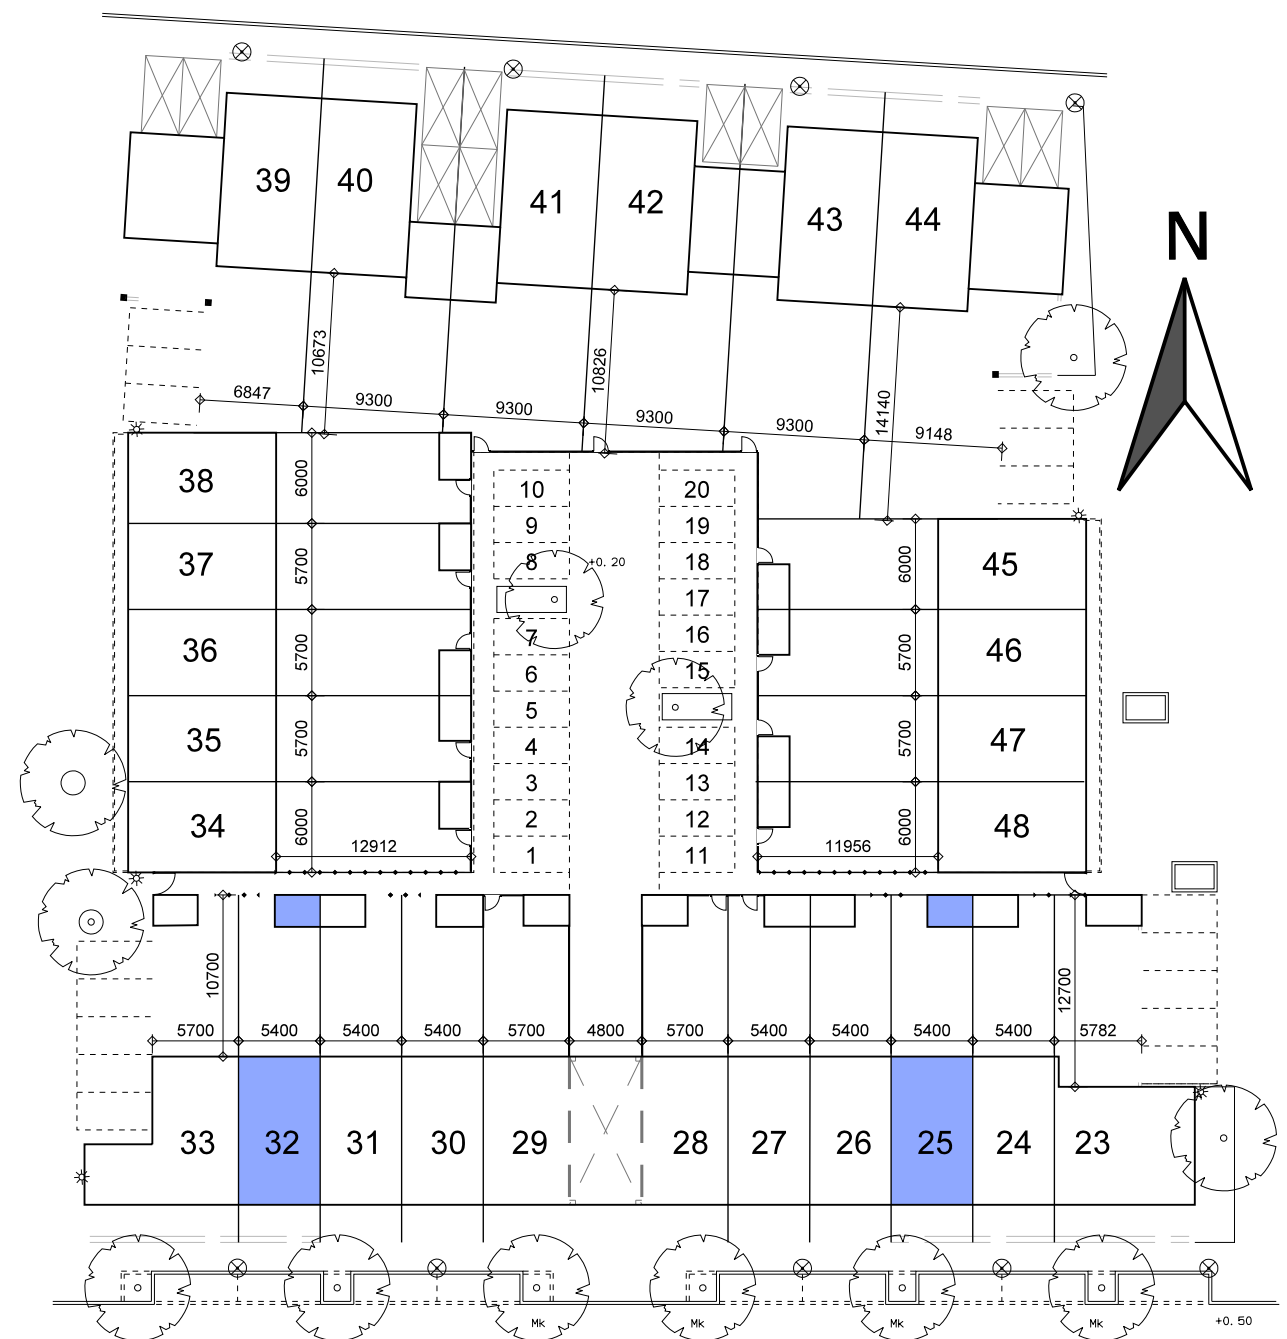


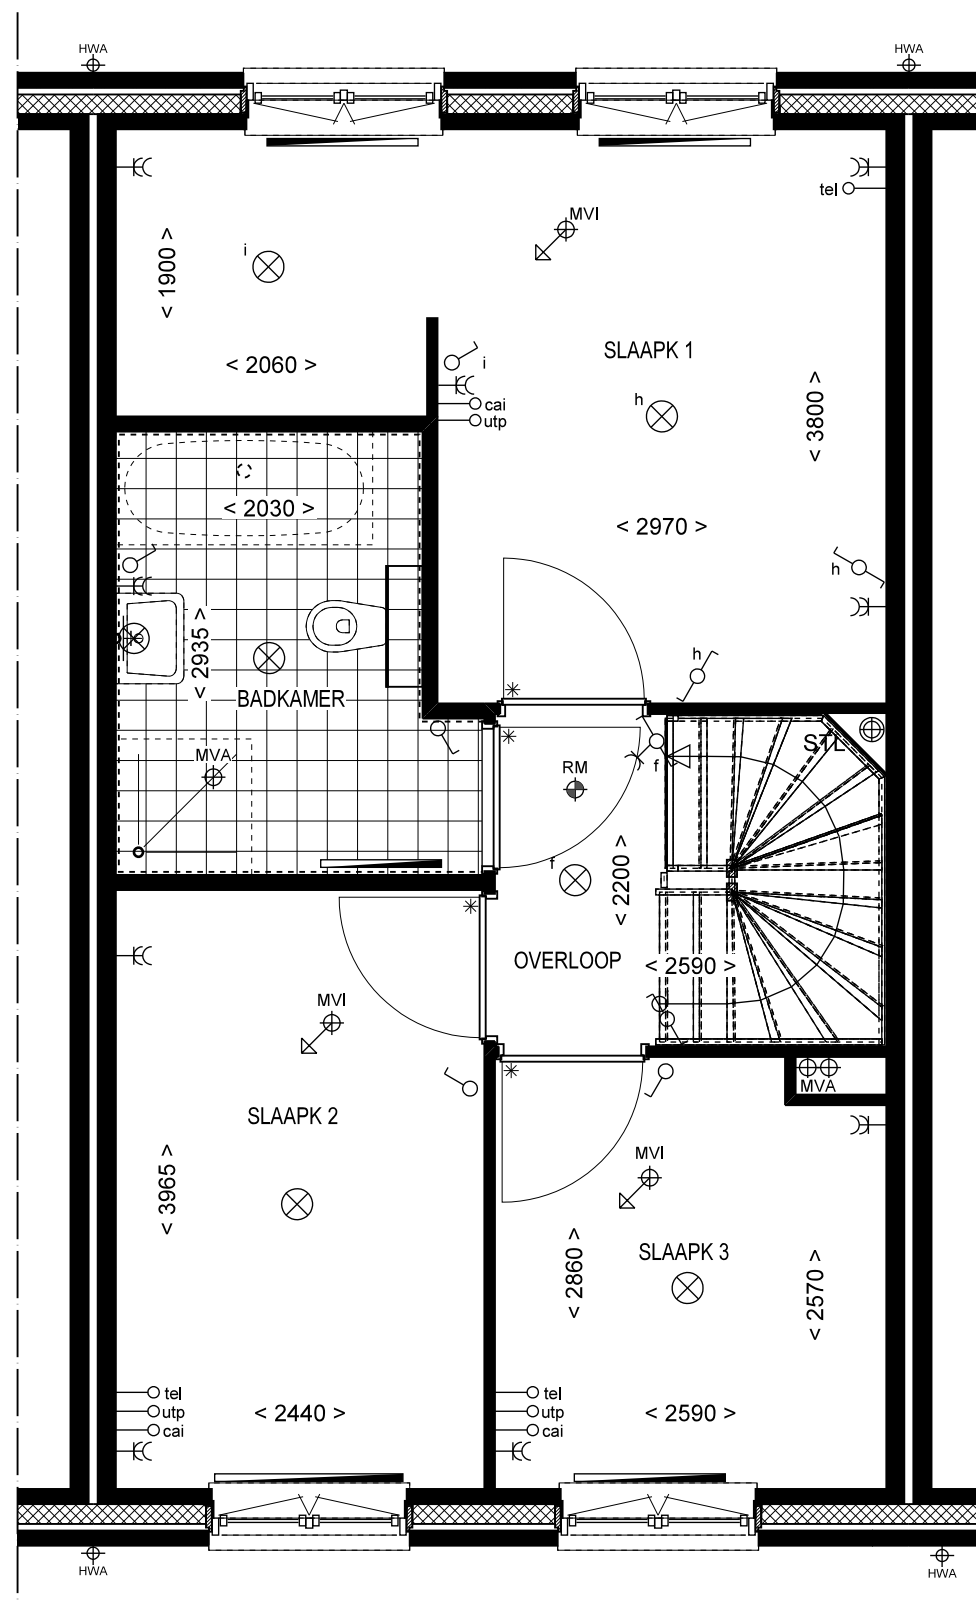


1e VERDIEPING

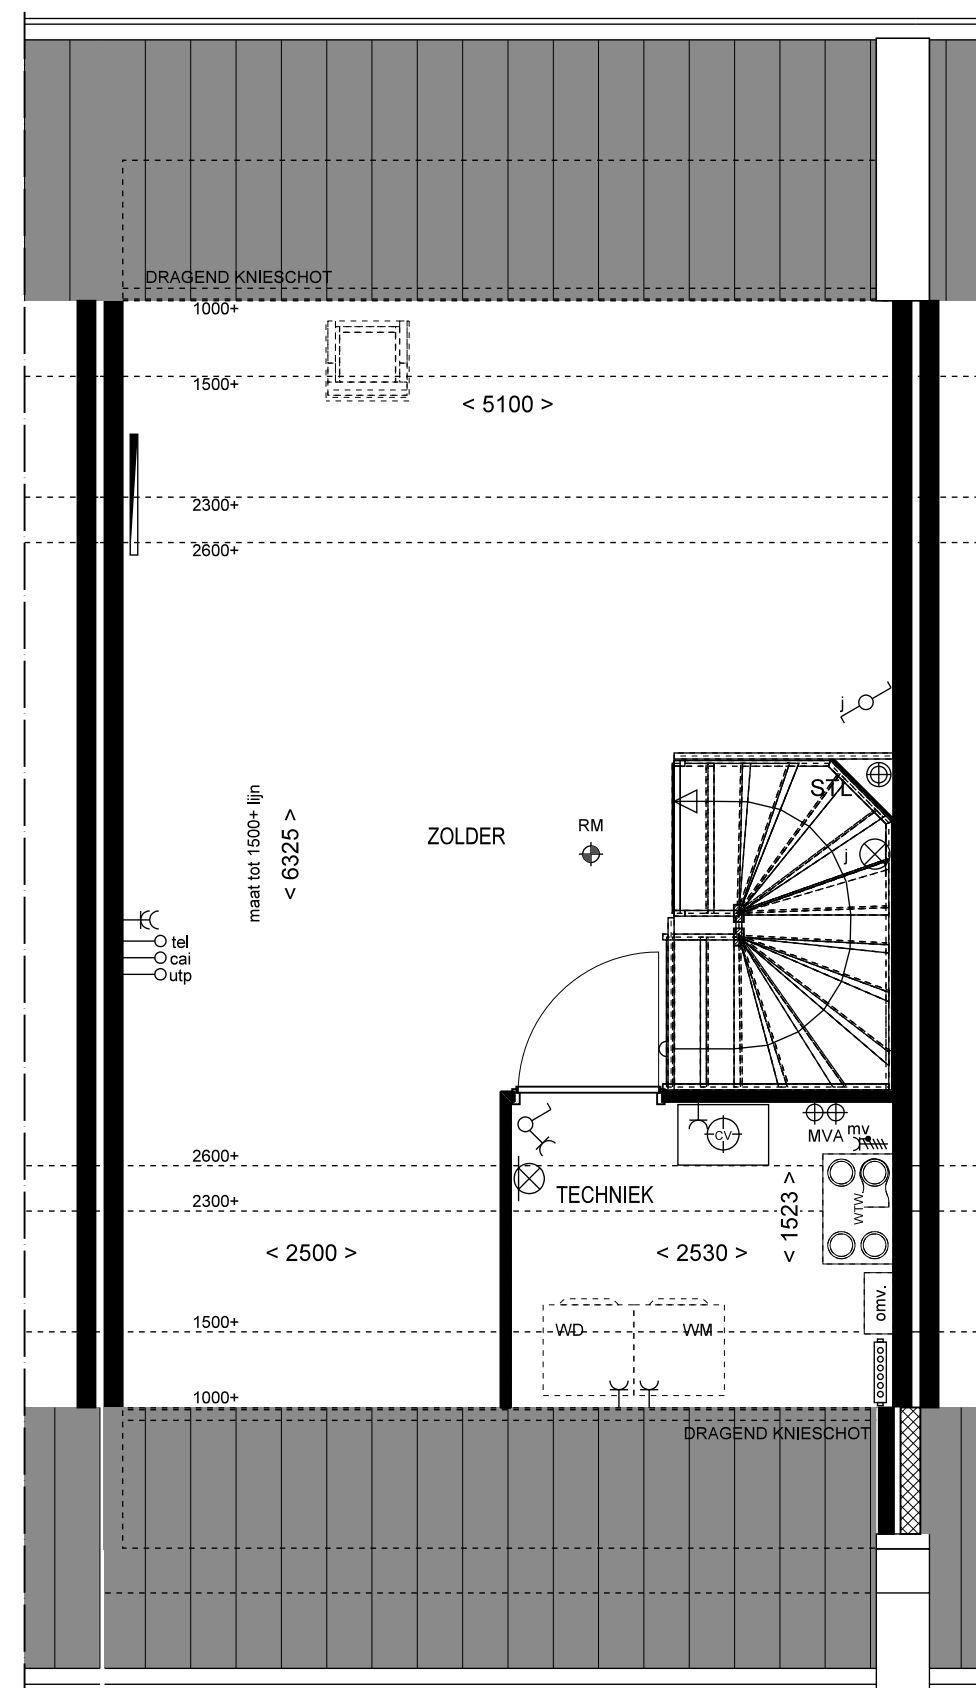


2e VERDIEPING

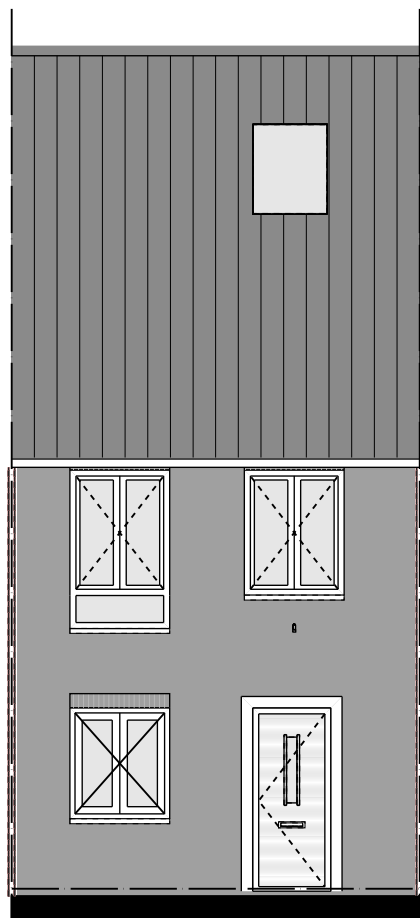


VOORGEVEL

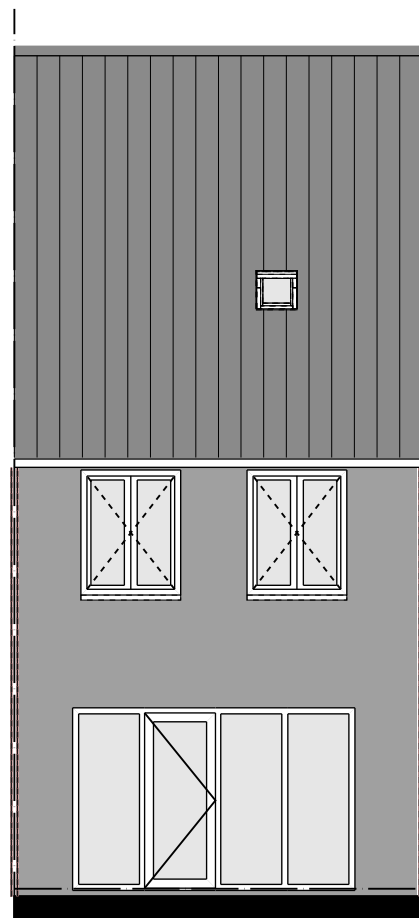

ACHTERGEVEL


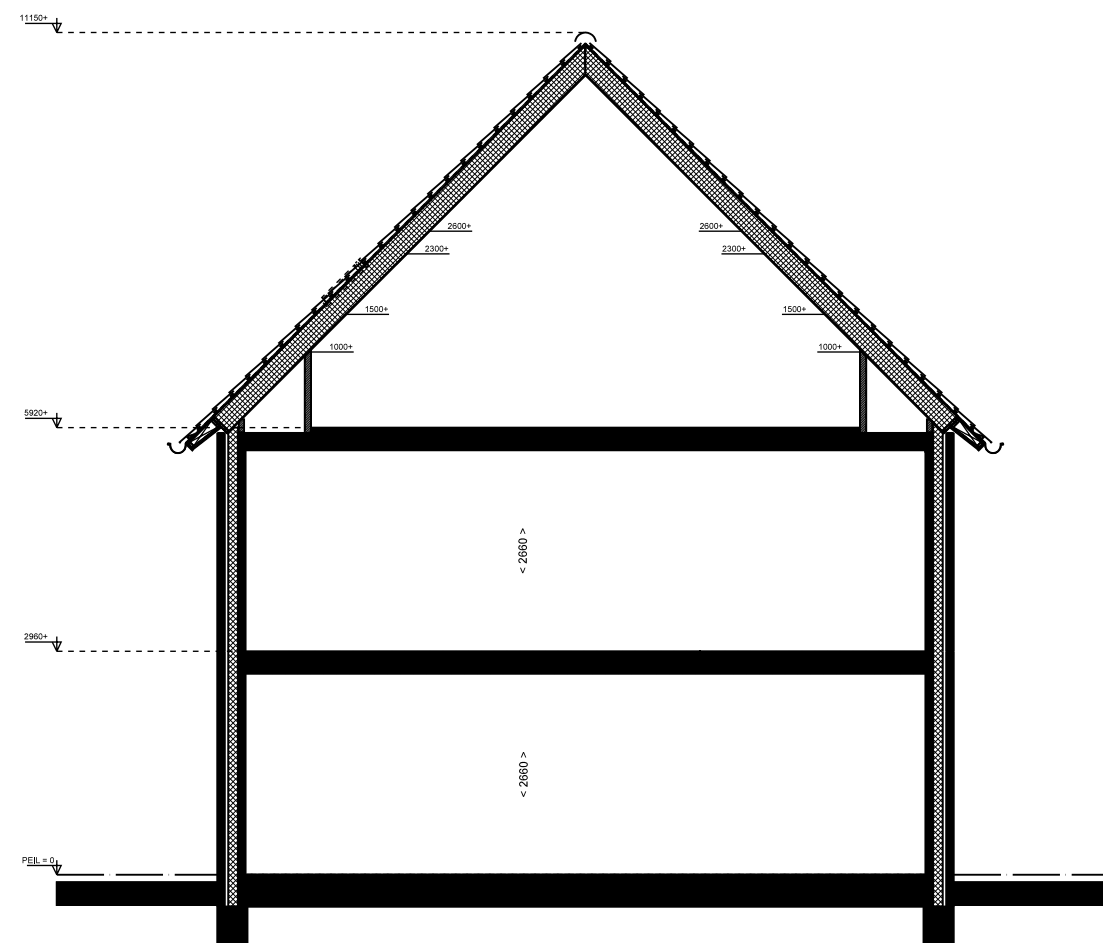




DOORSNEDE

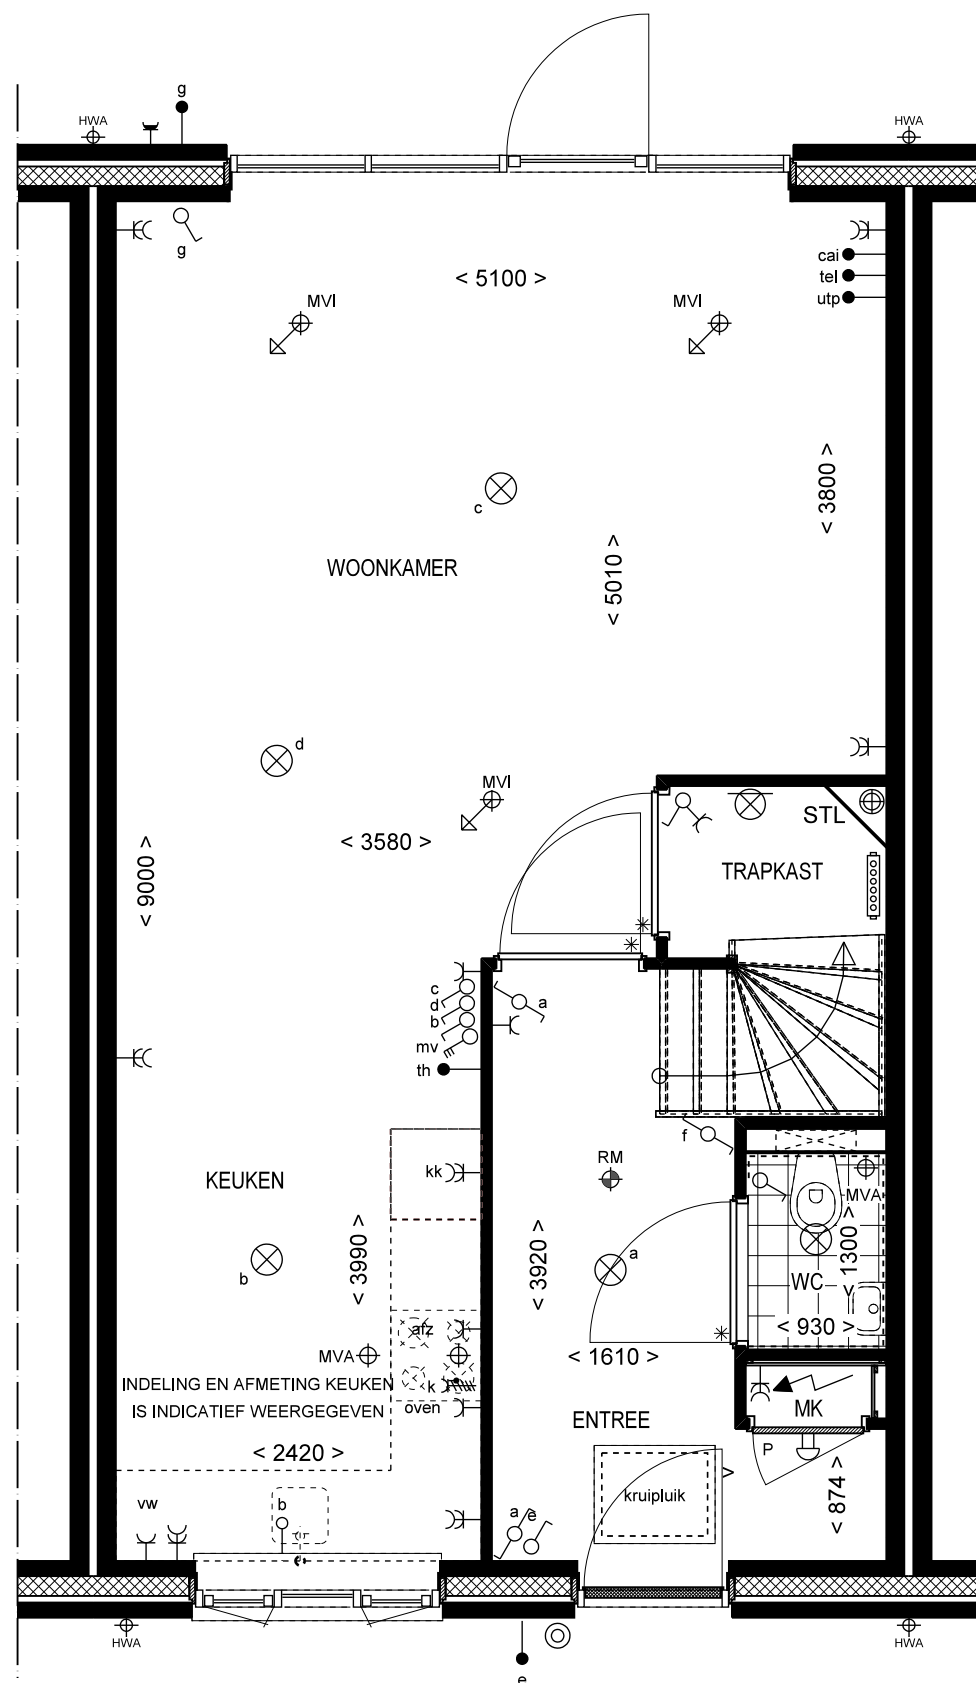


BEGANE GROND




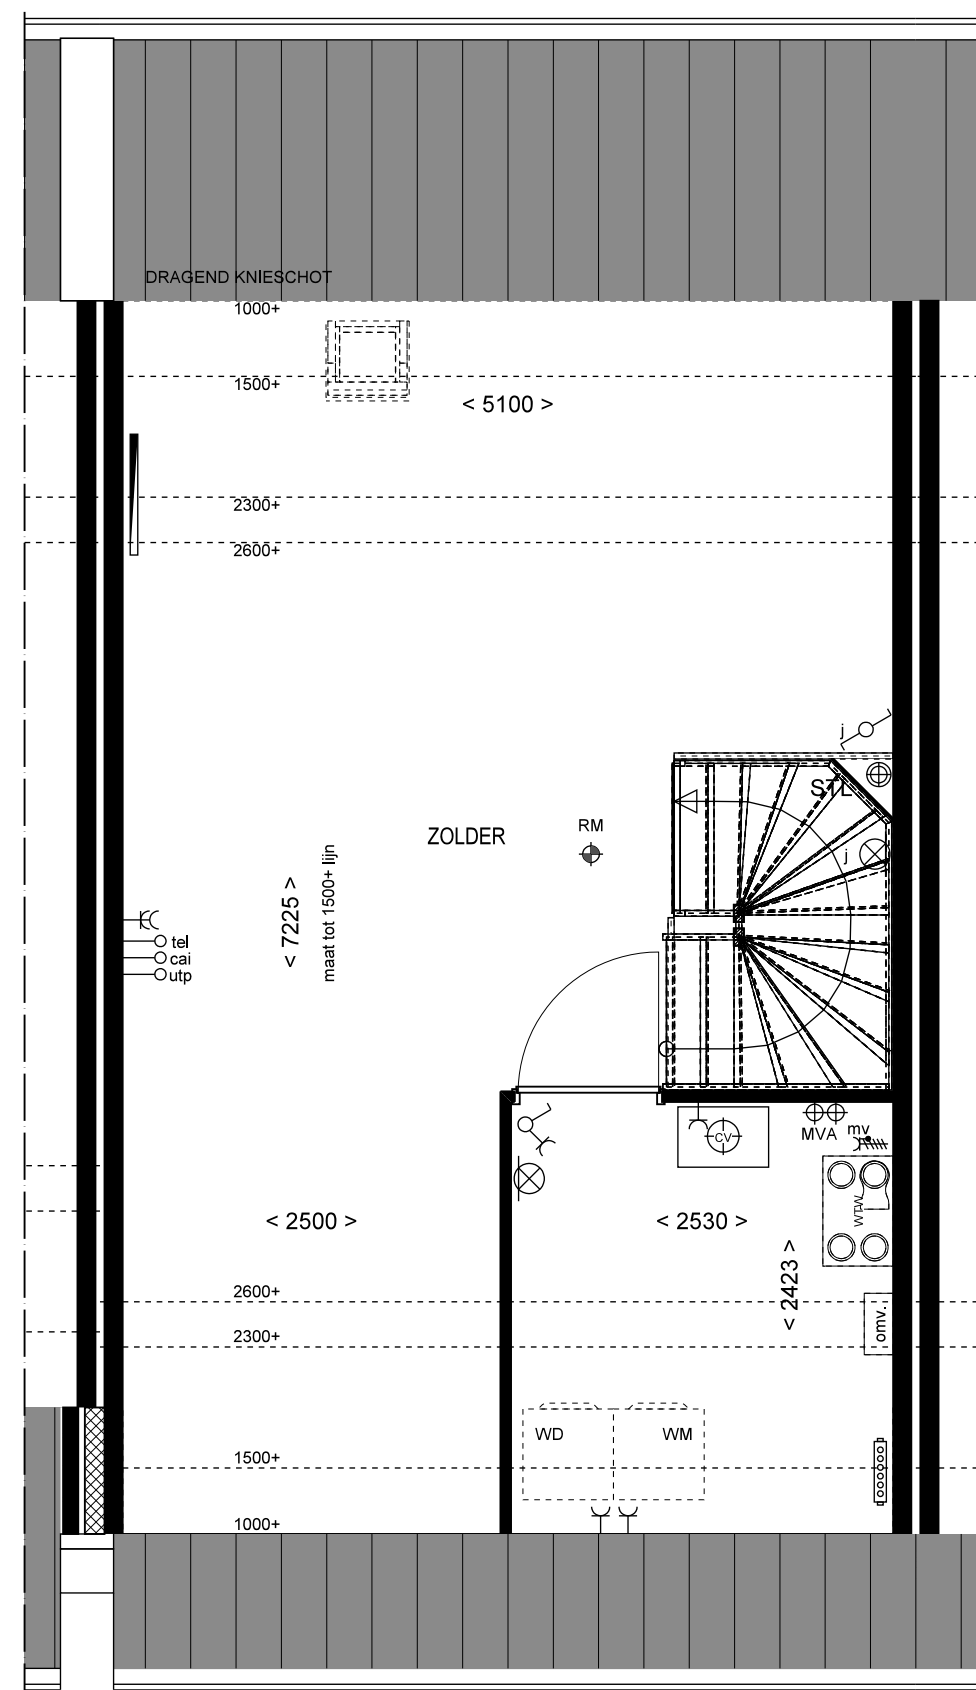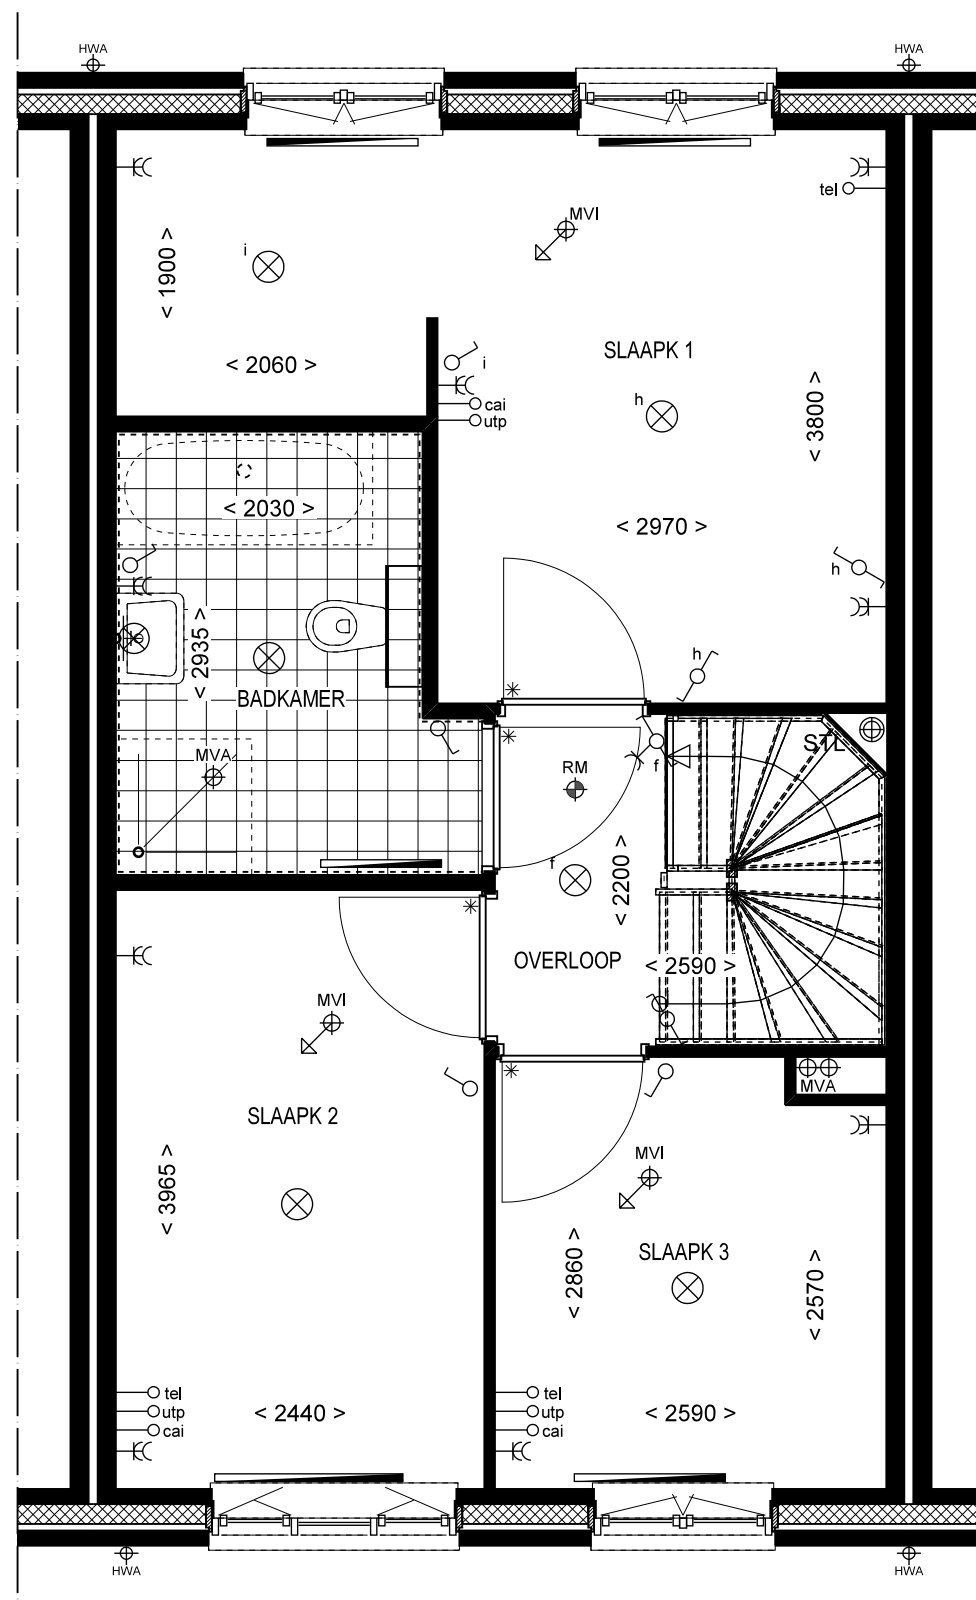


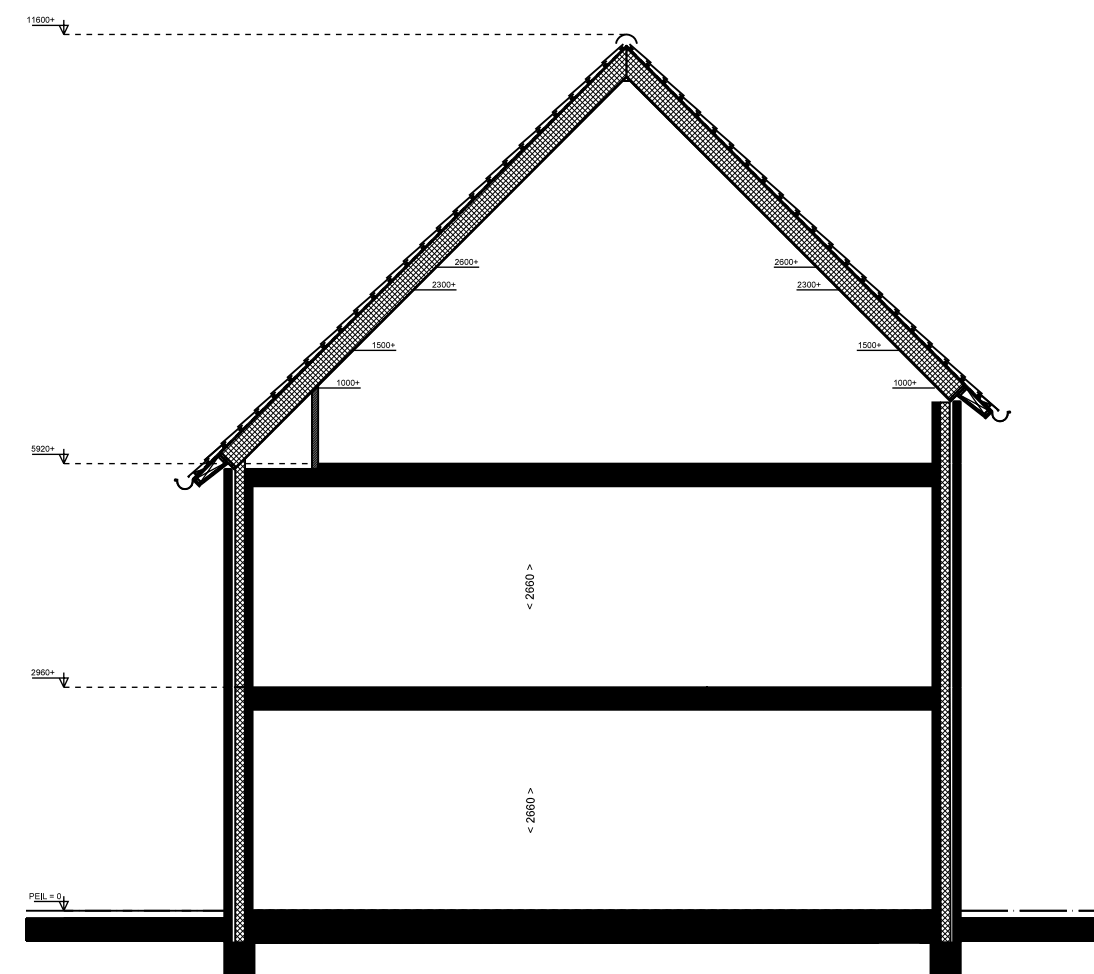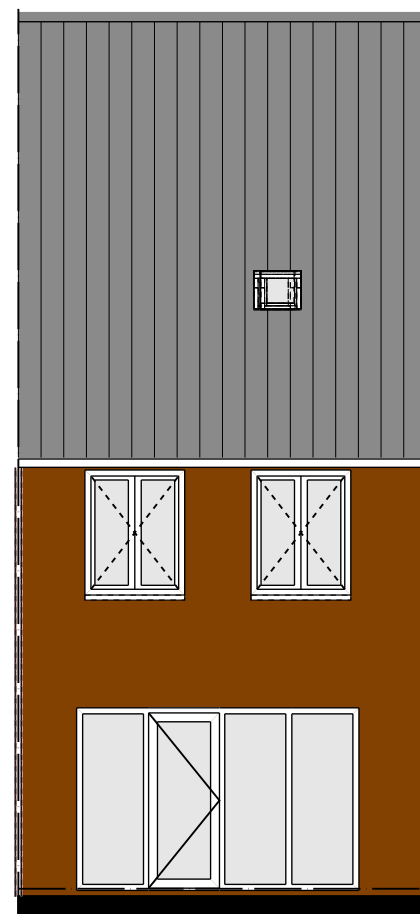

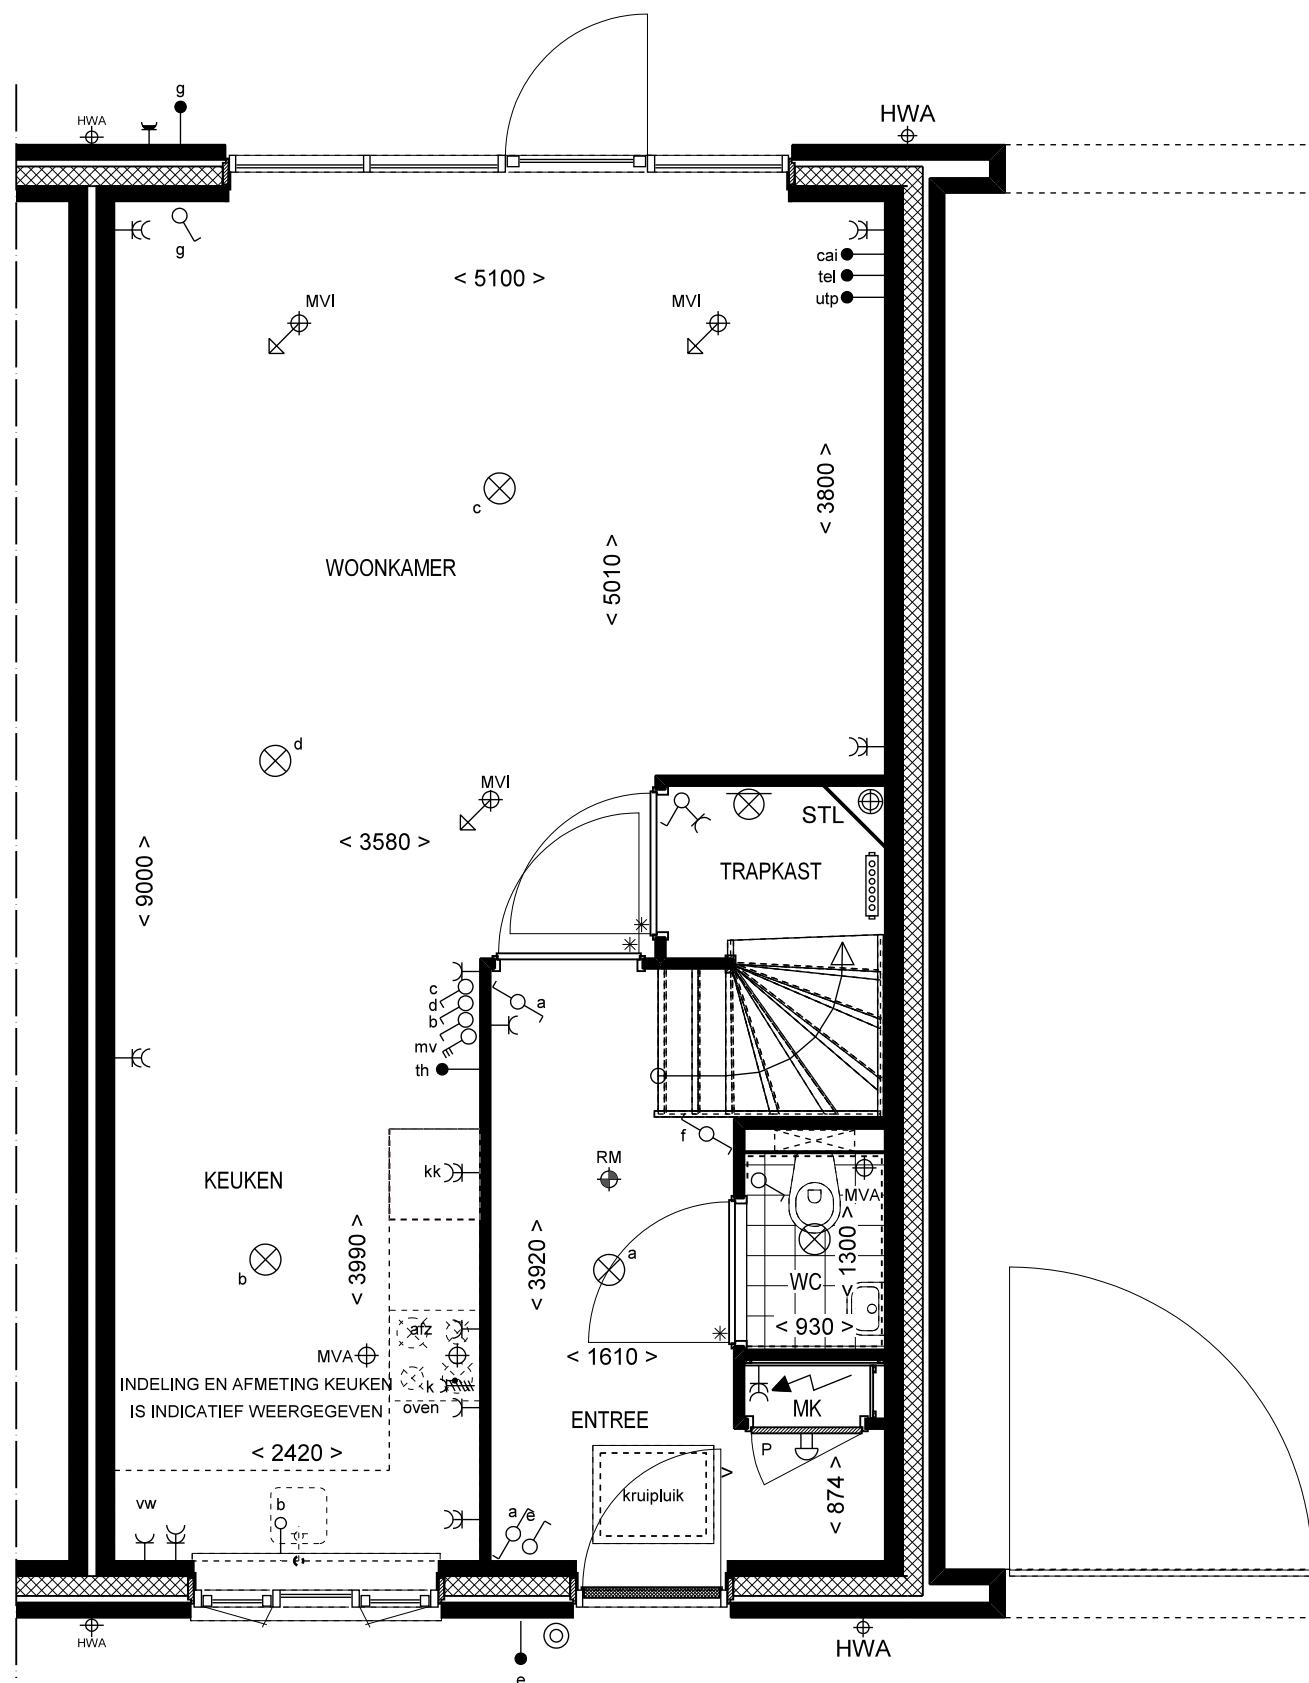


BEGANE GROND

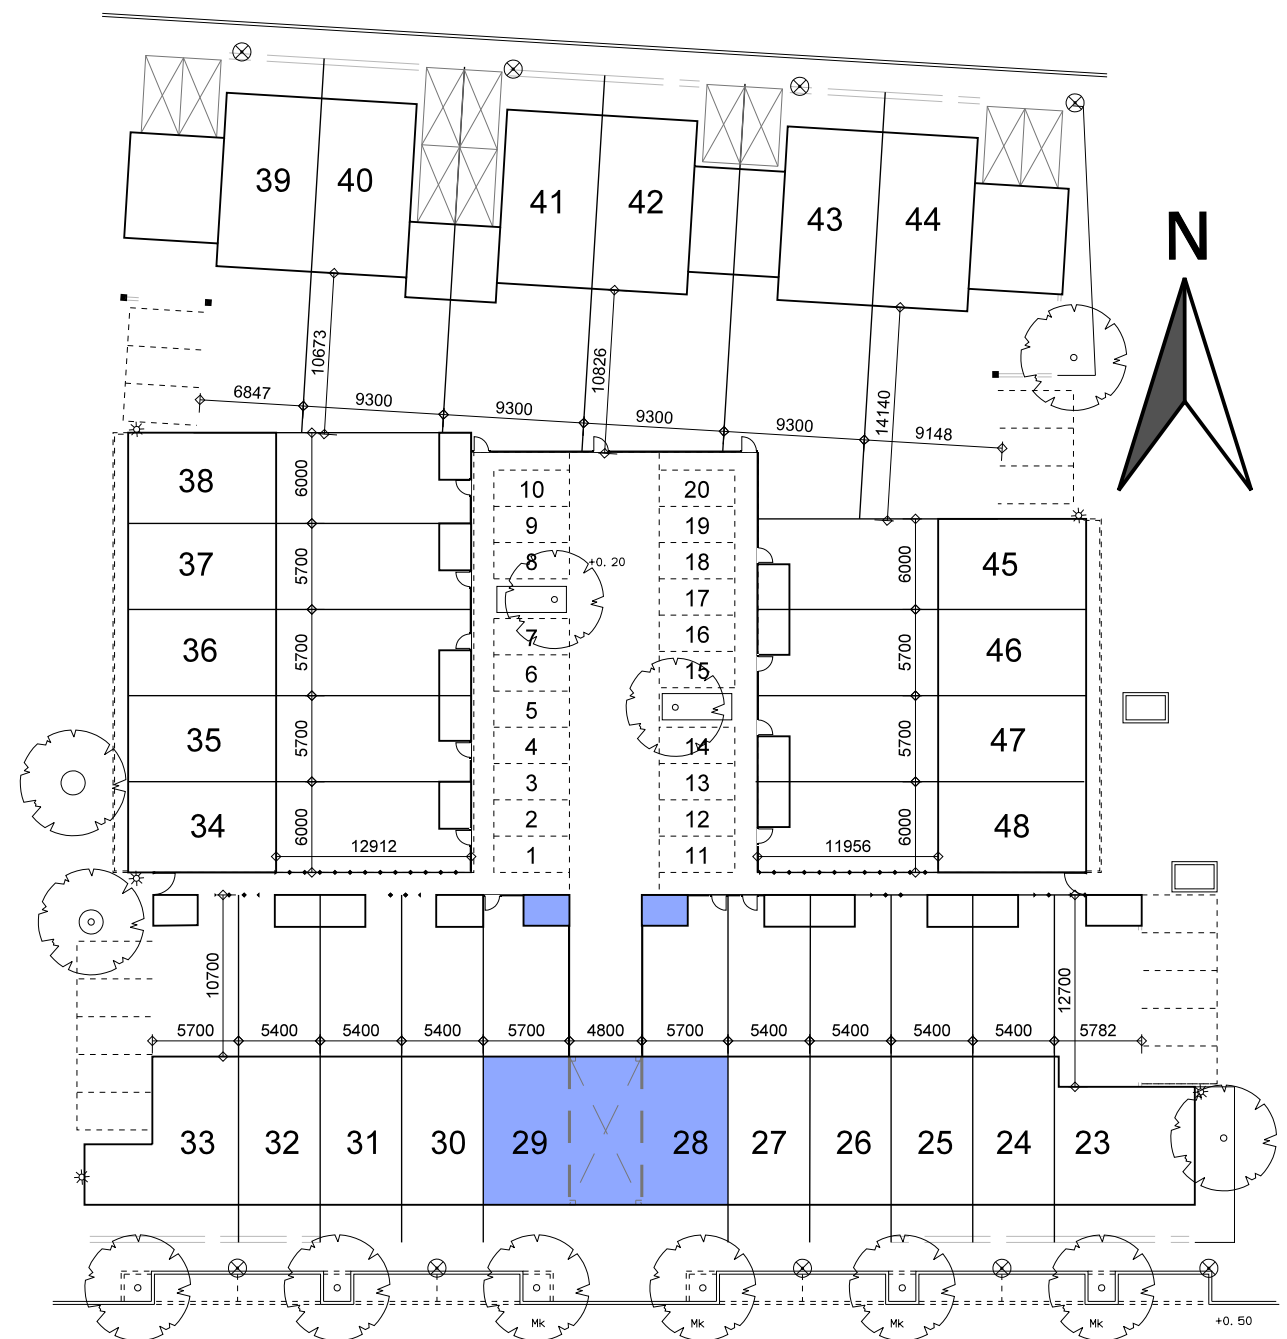

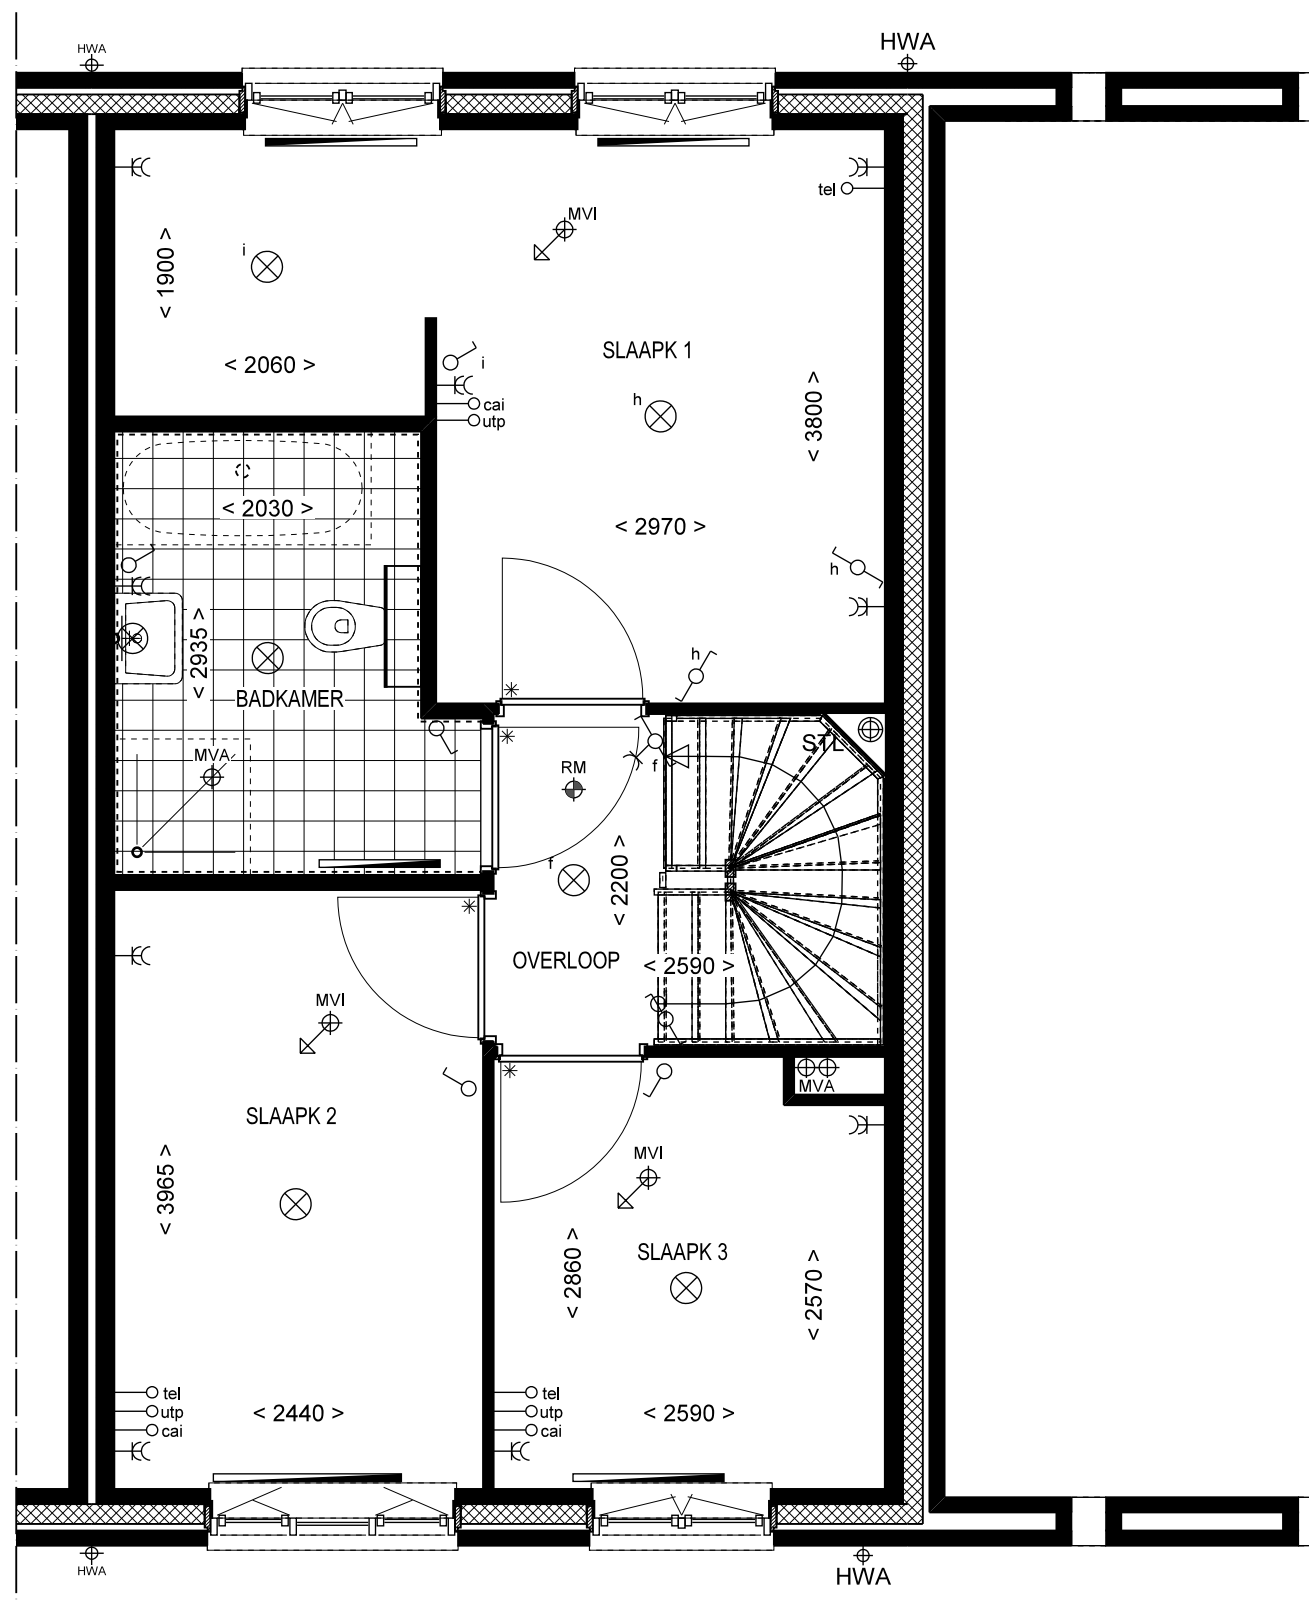


1e VERDIEPING

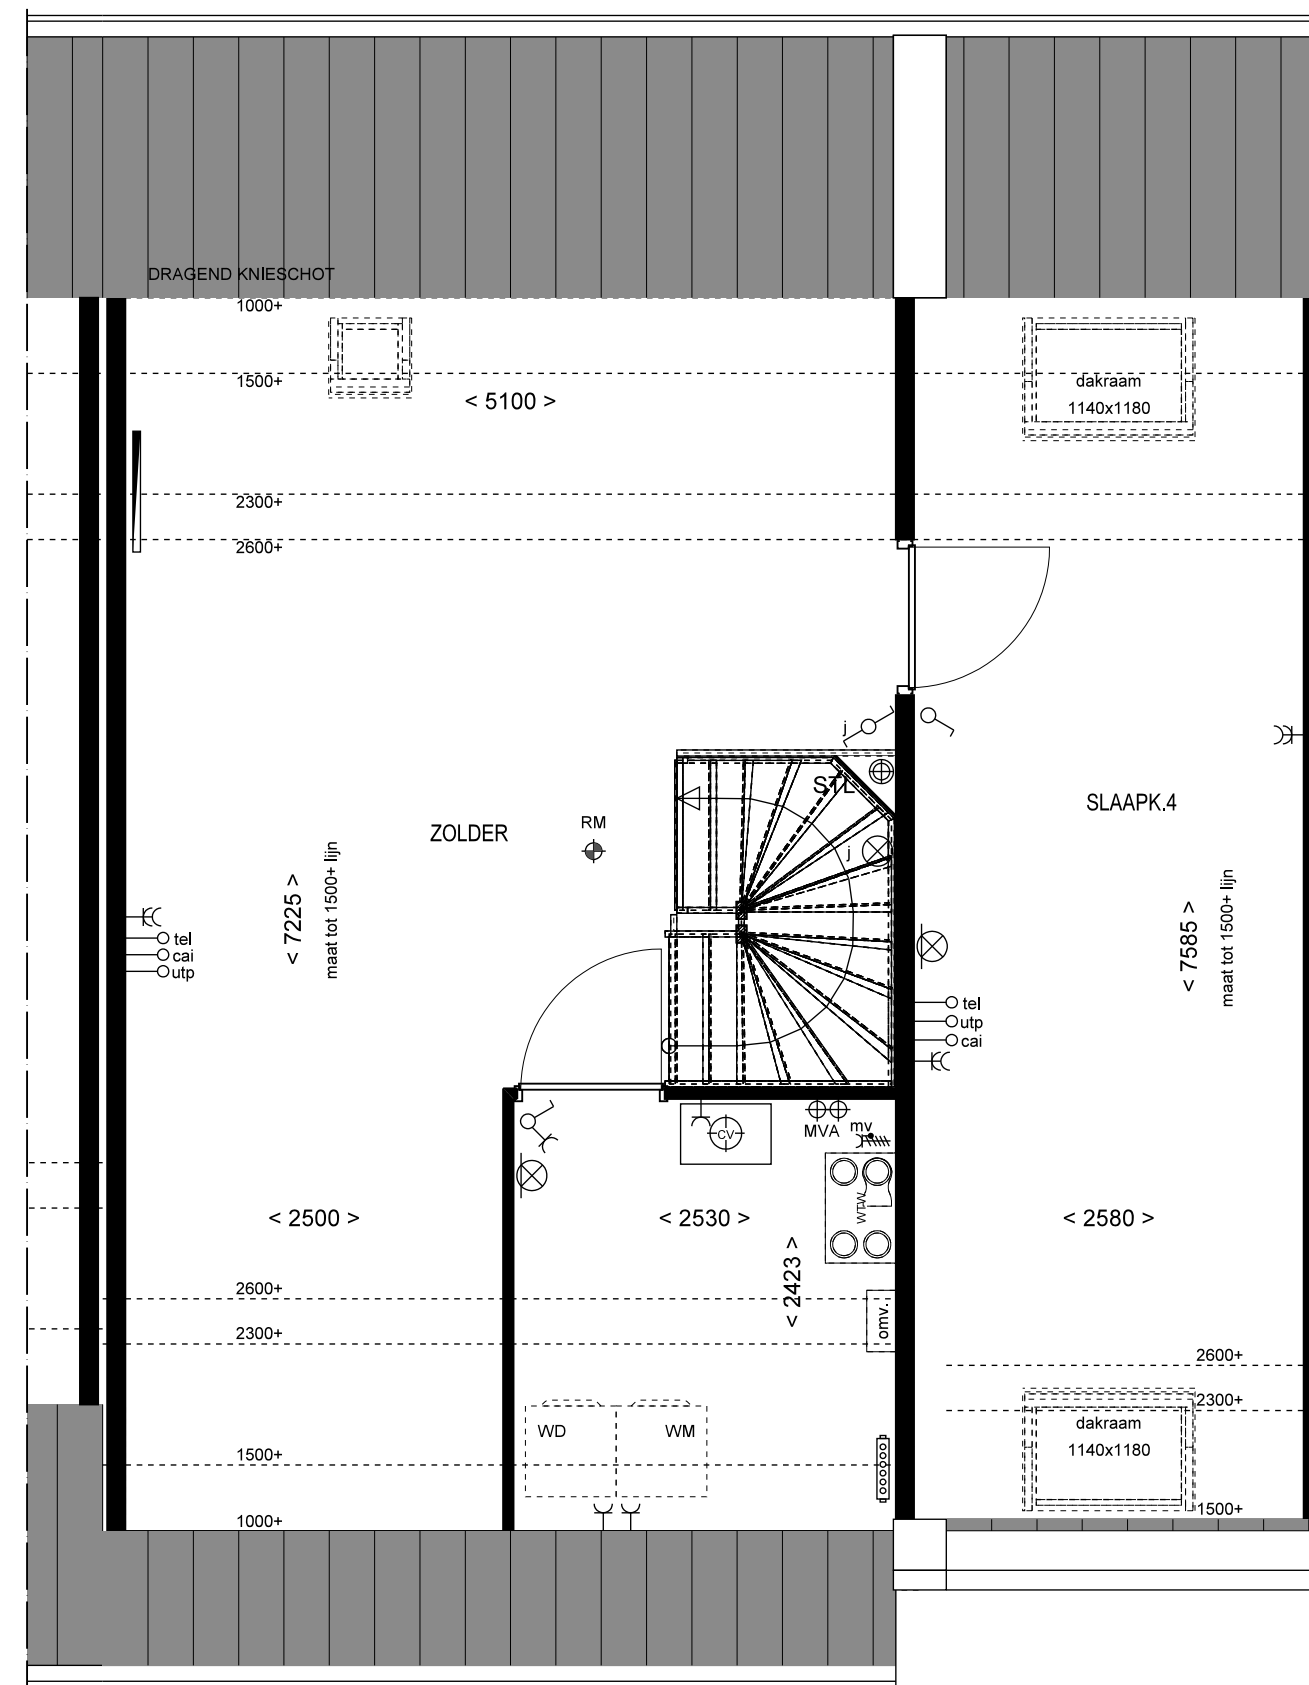


2e VERDIEPING




VOORGEVEL

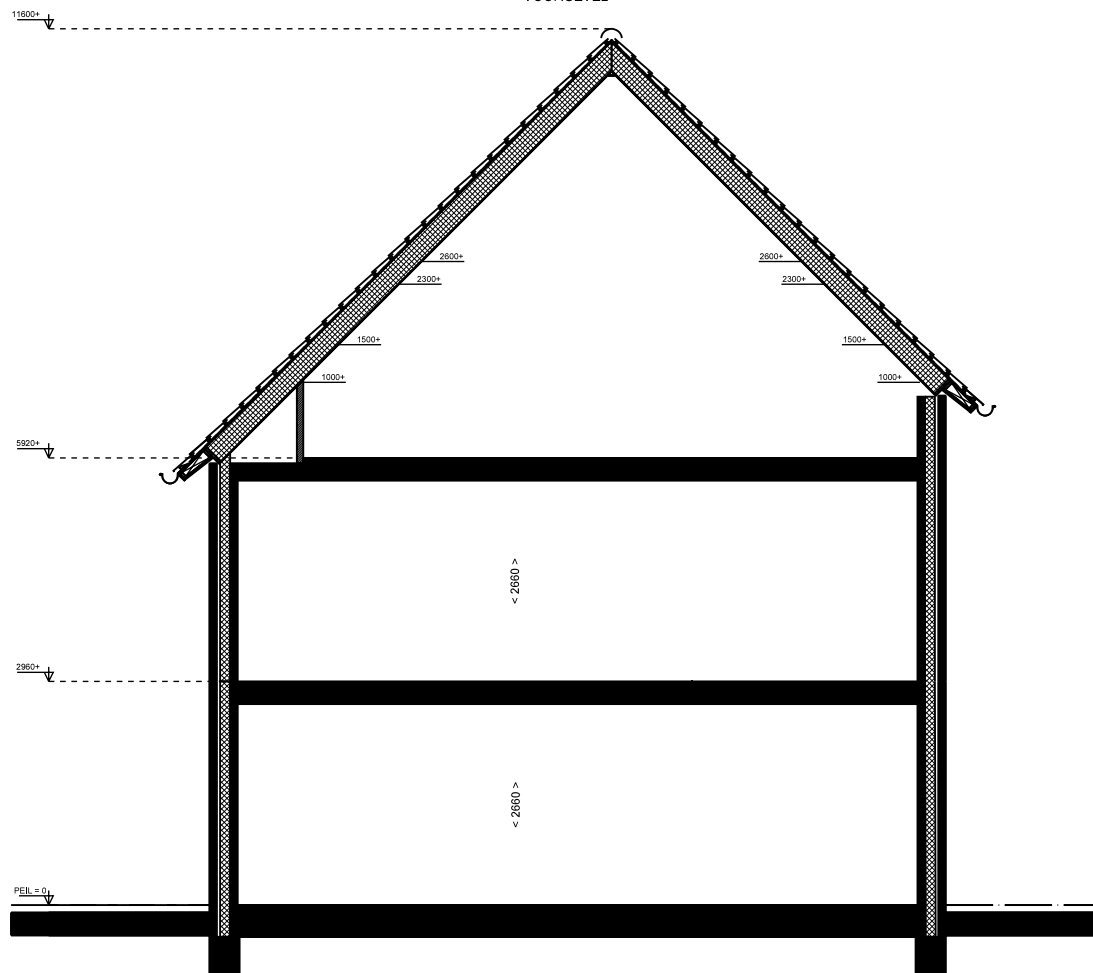



DOORSNEDE

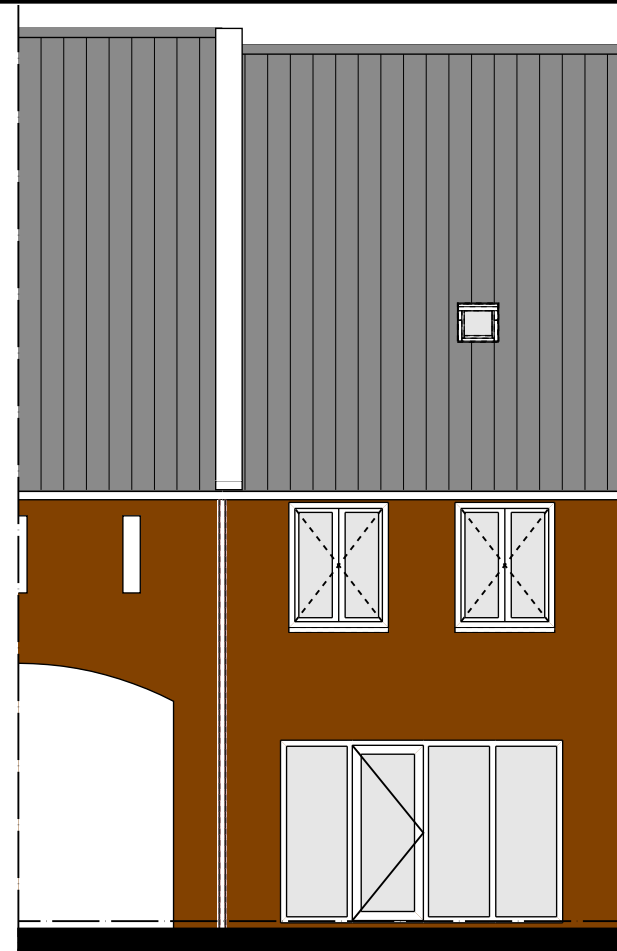


ACHTERGEVEL

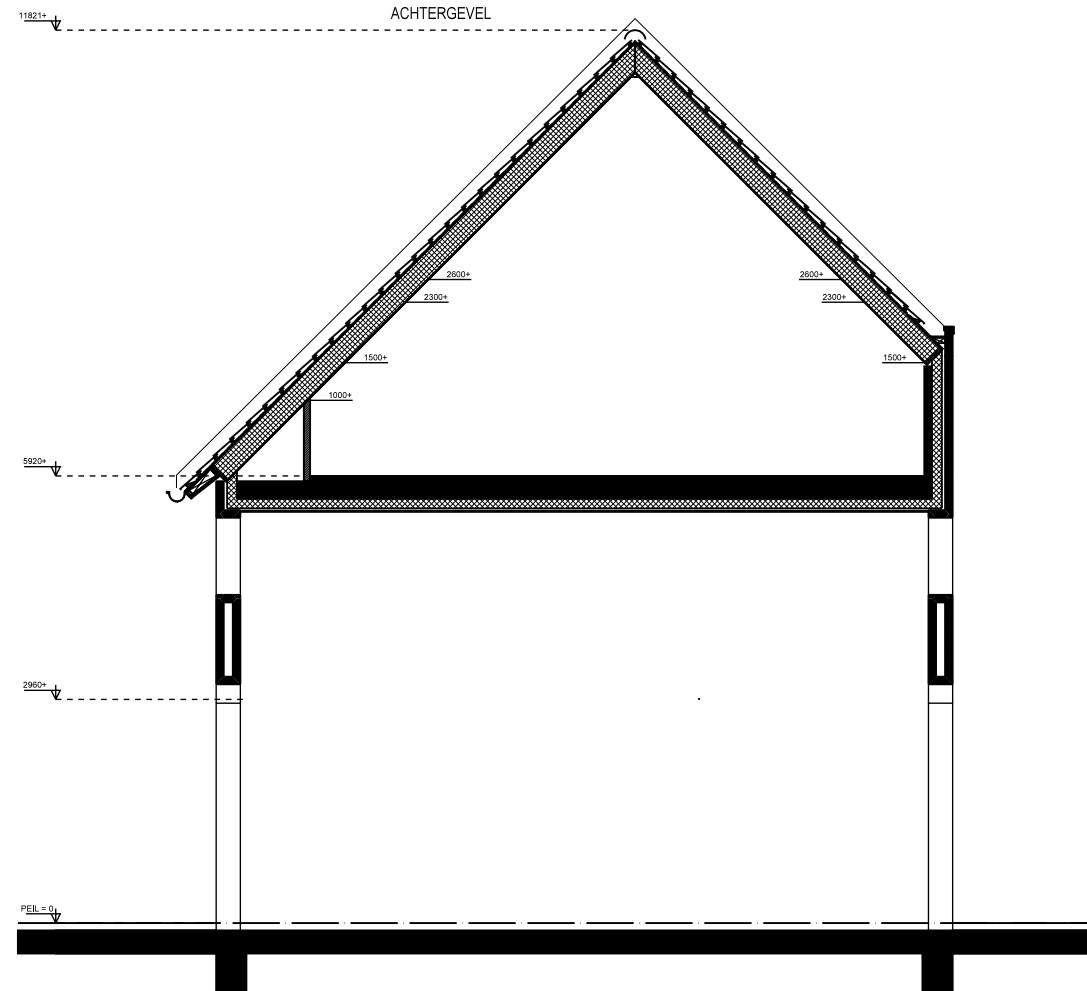


DOORSNEDE

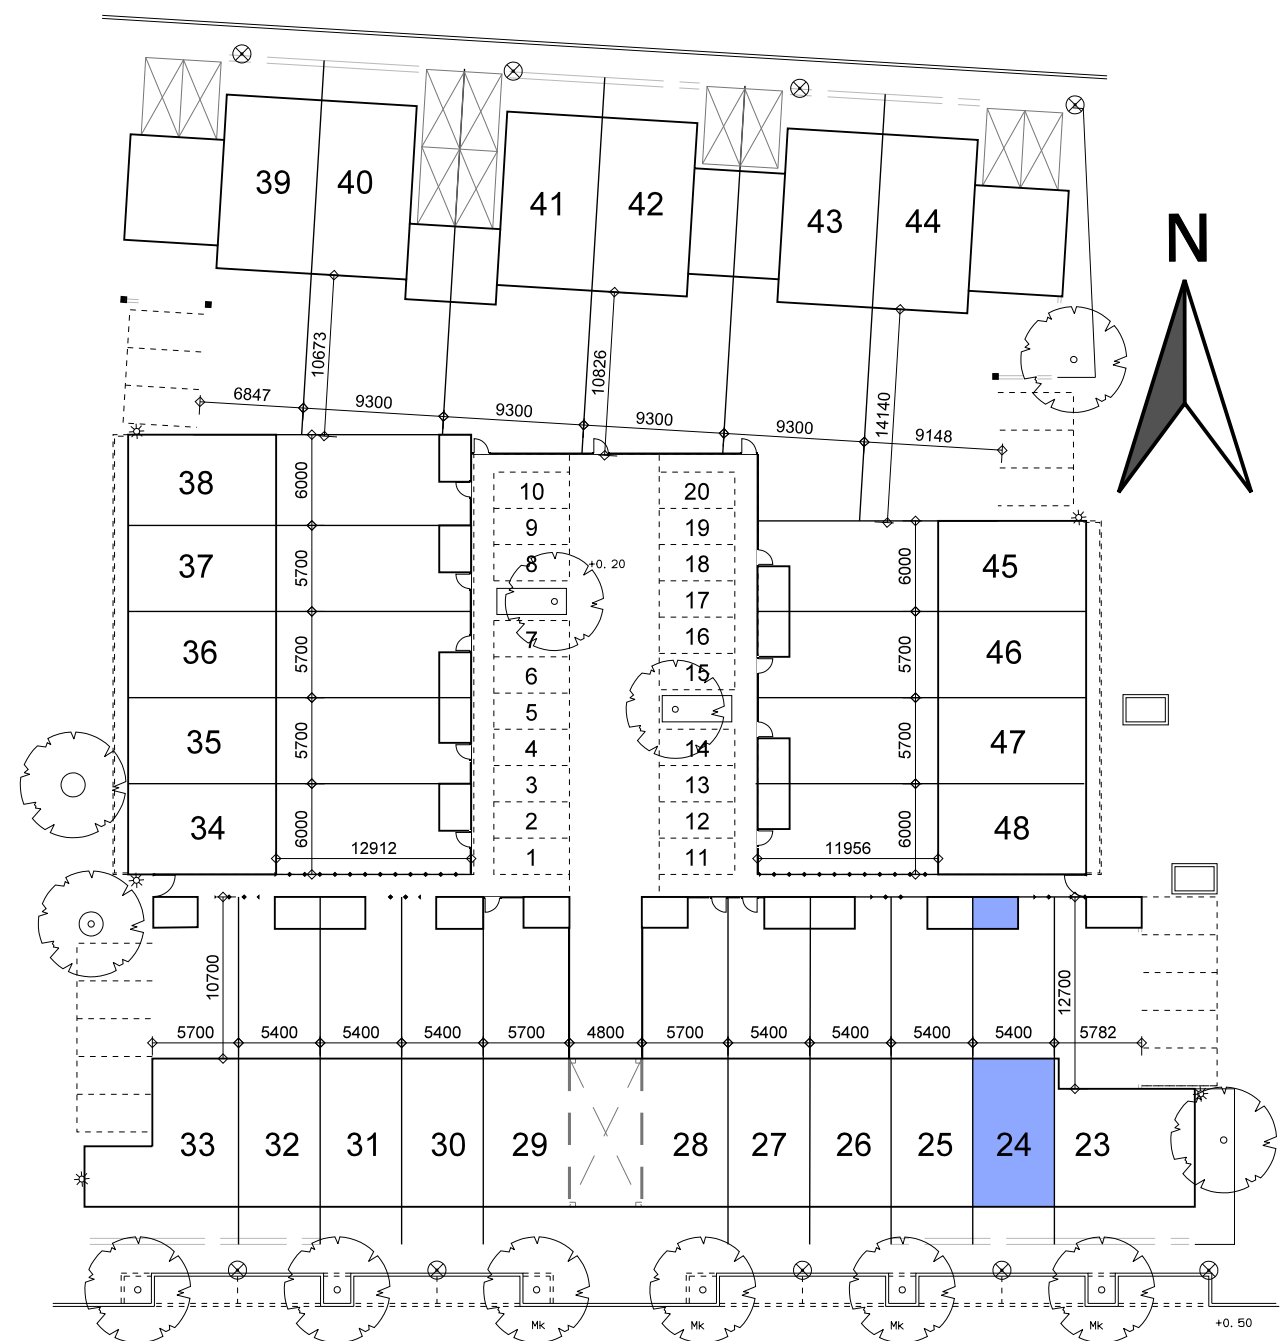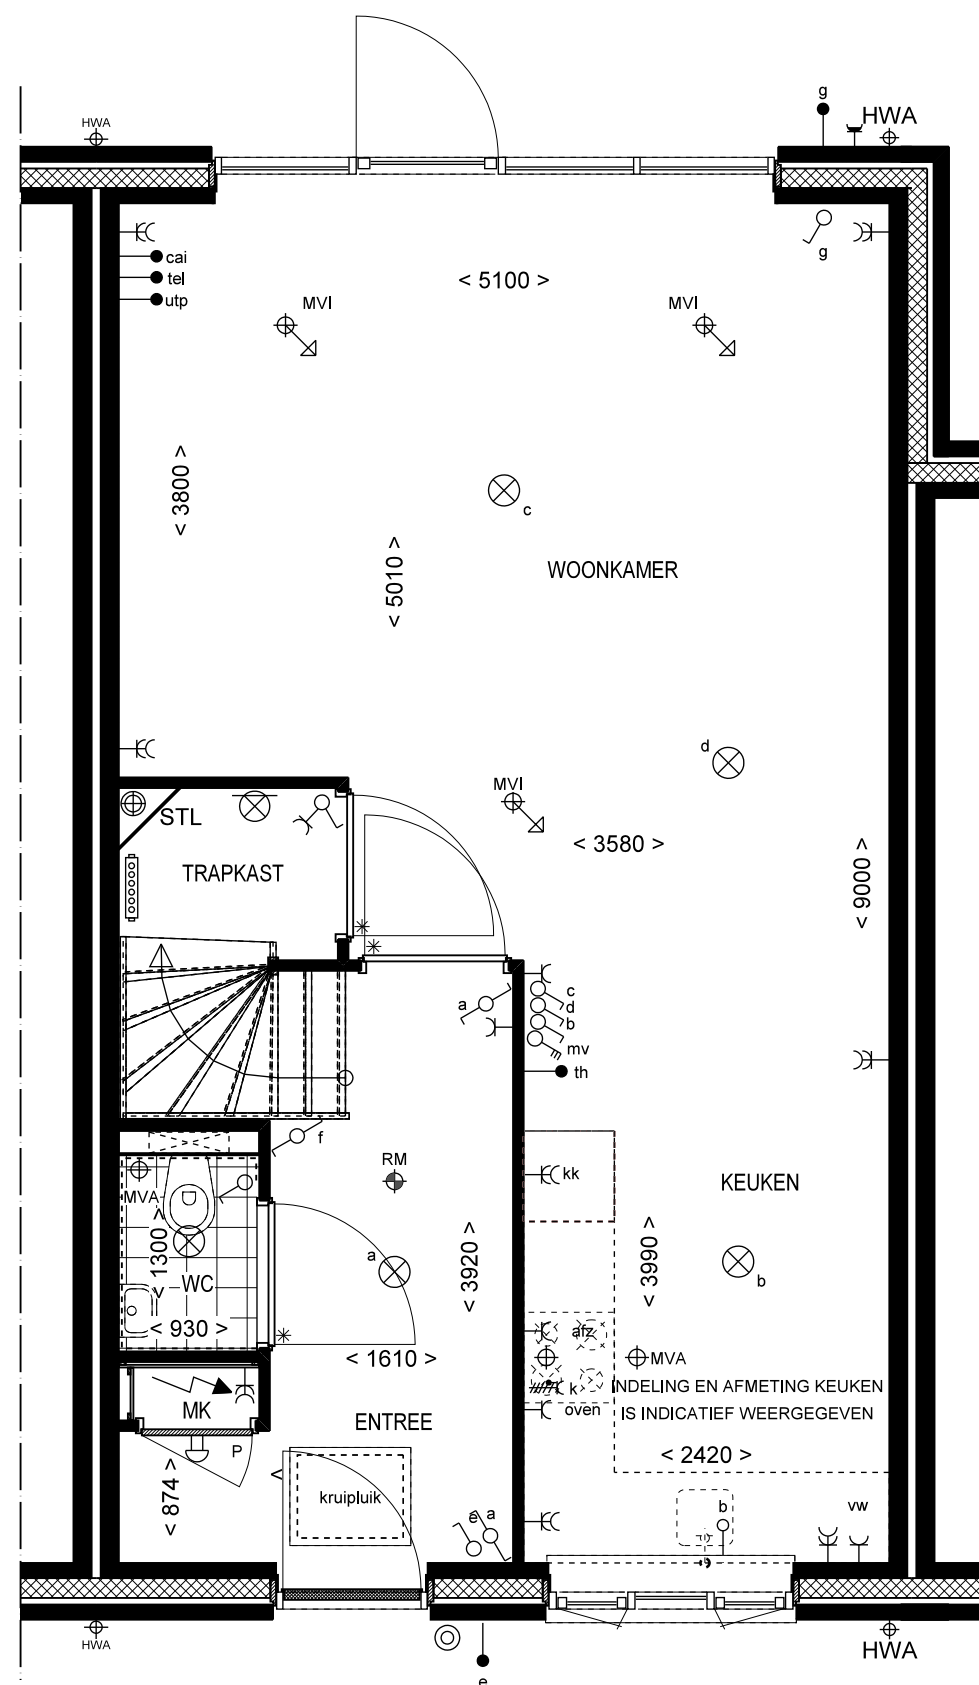


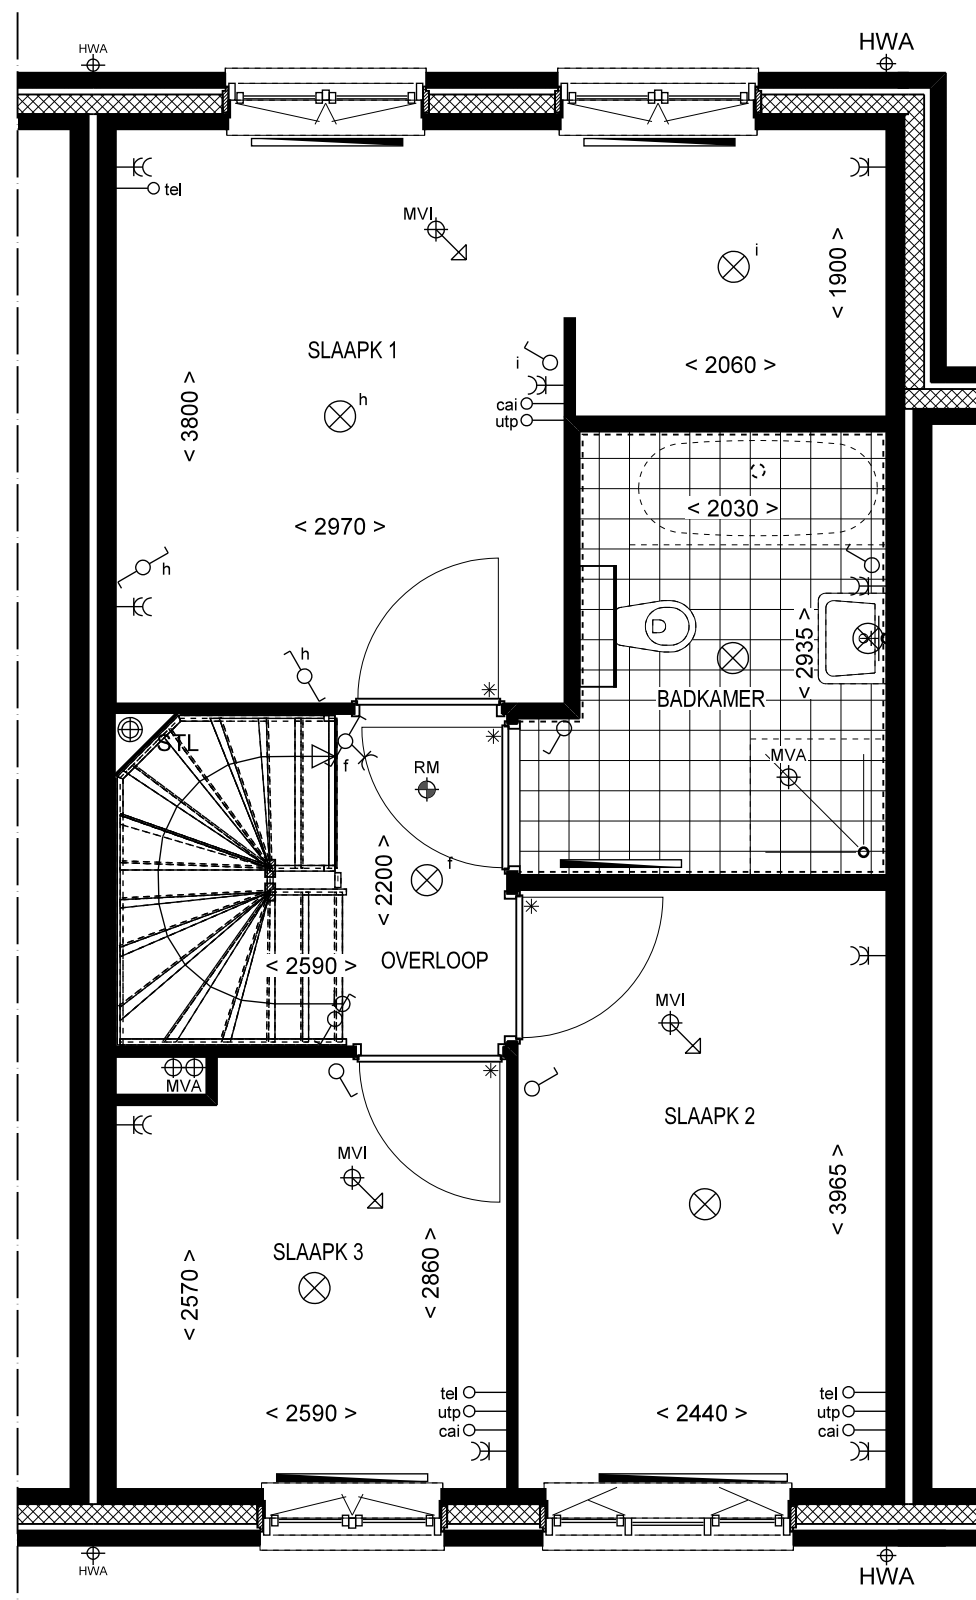


1e VERDIEPING

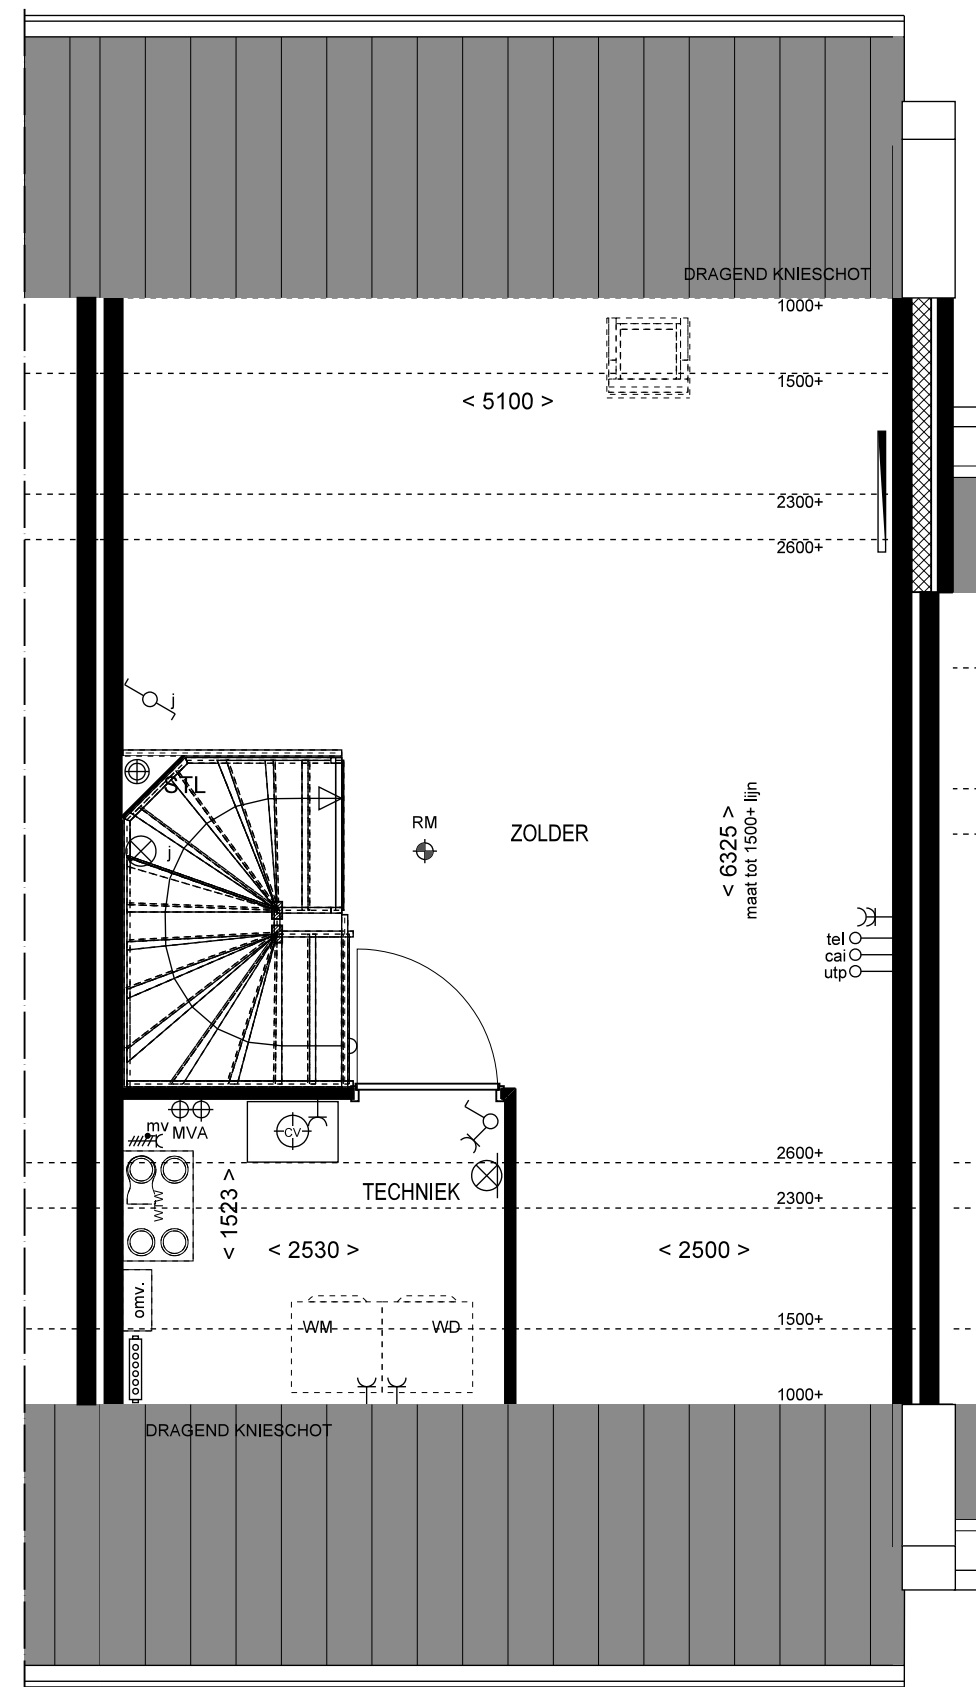


2e VERDIEPING

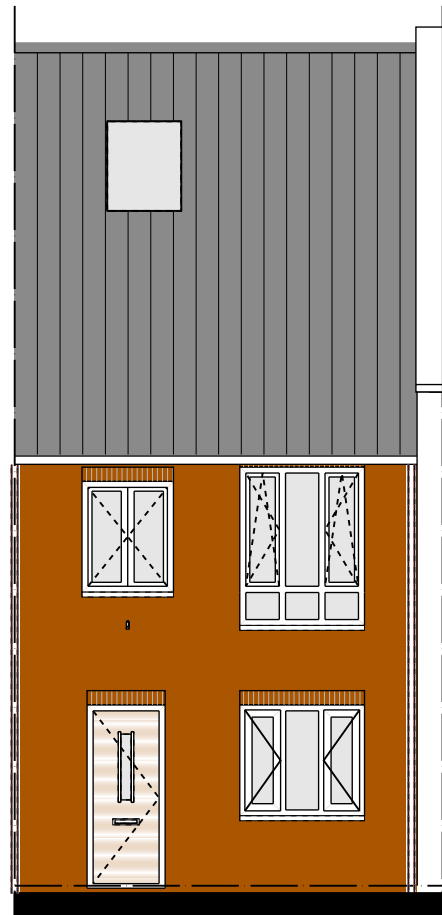


VOORGEVEL

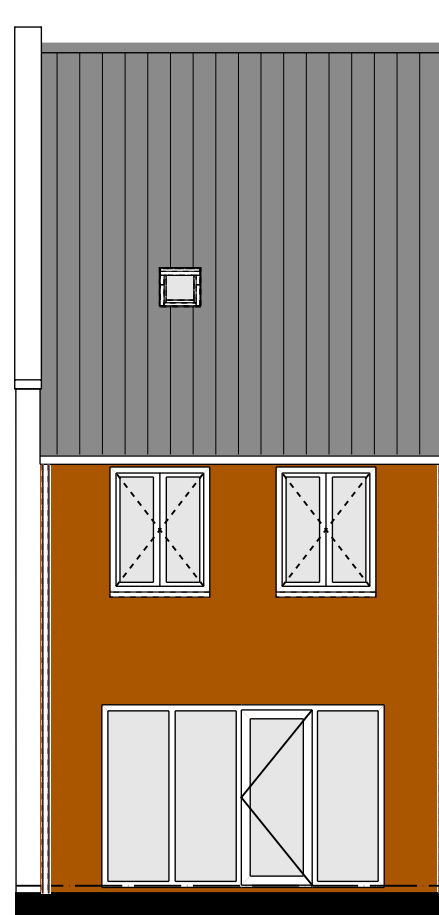


ACHTERGEVEL

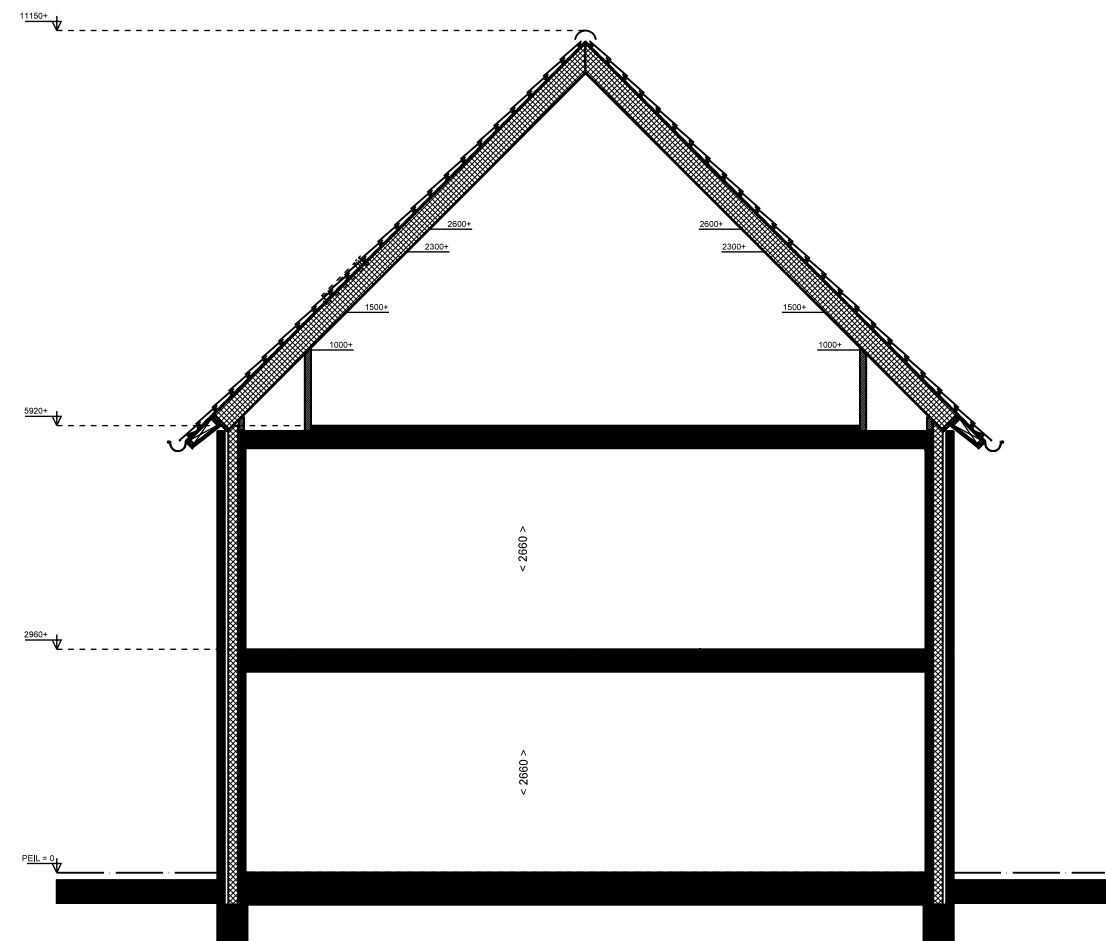


DOORSNEDE

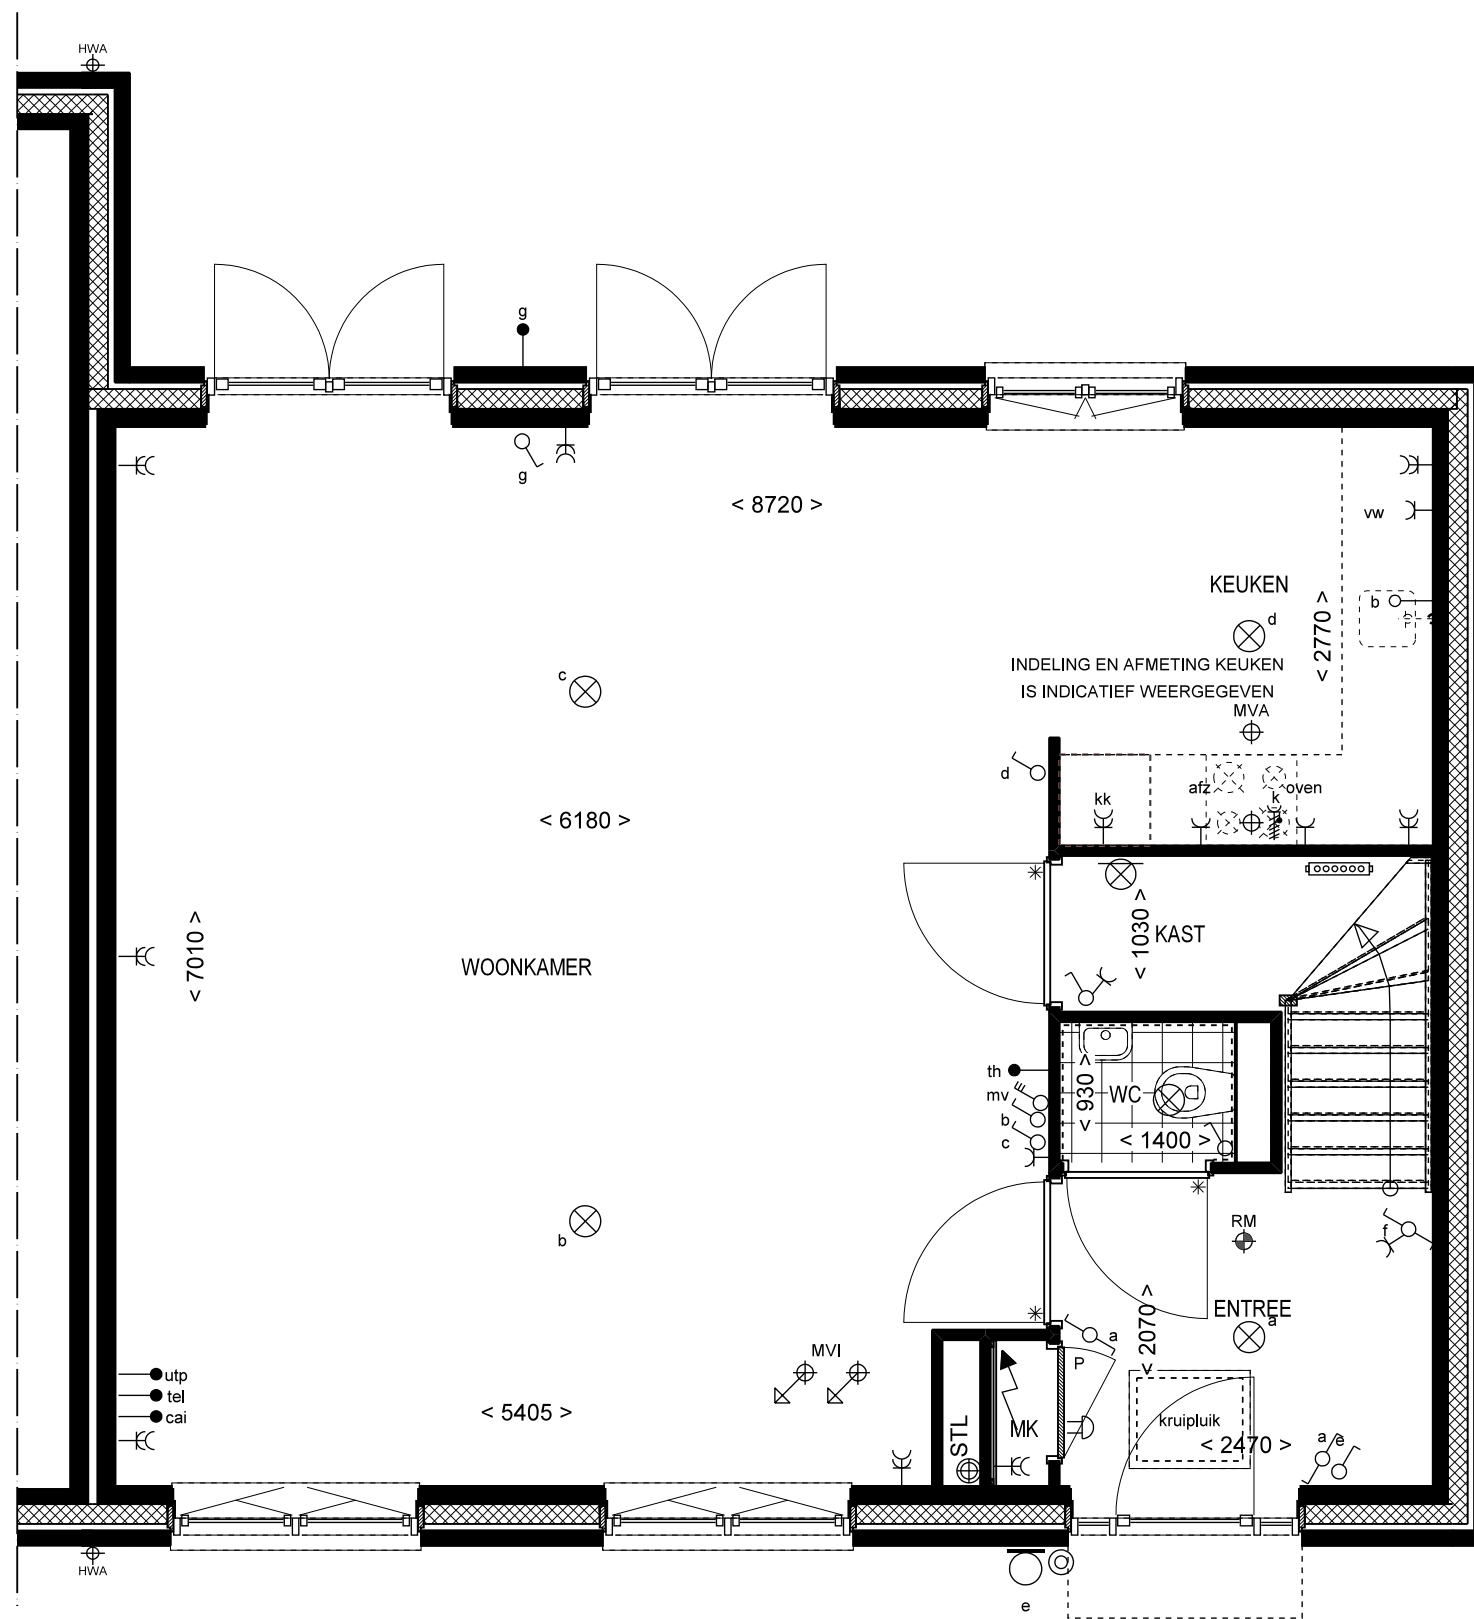


BEGANE GROND

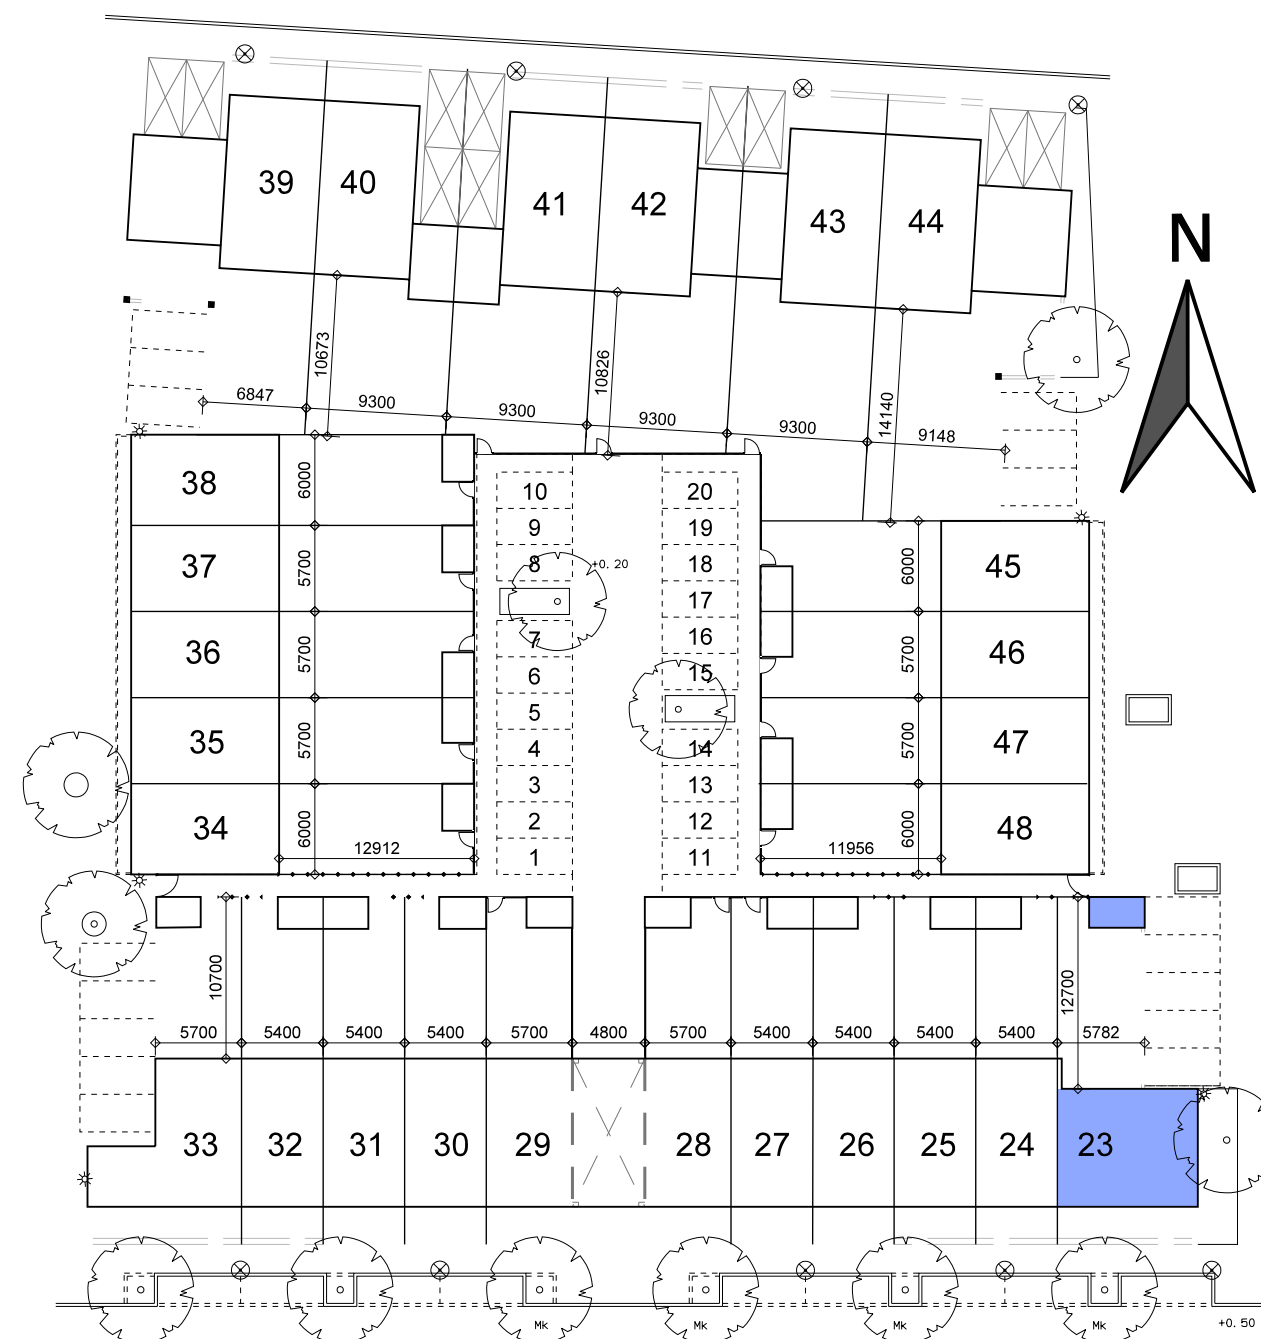

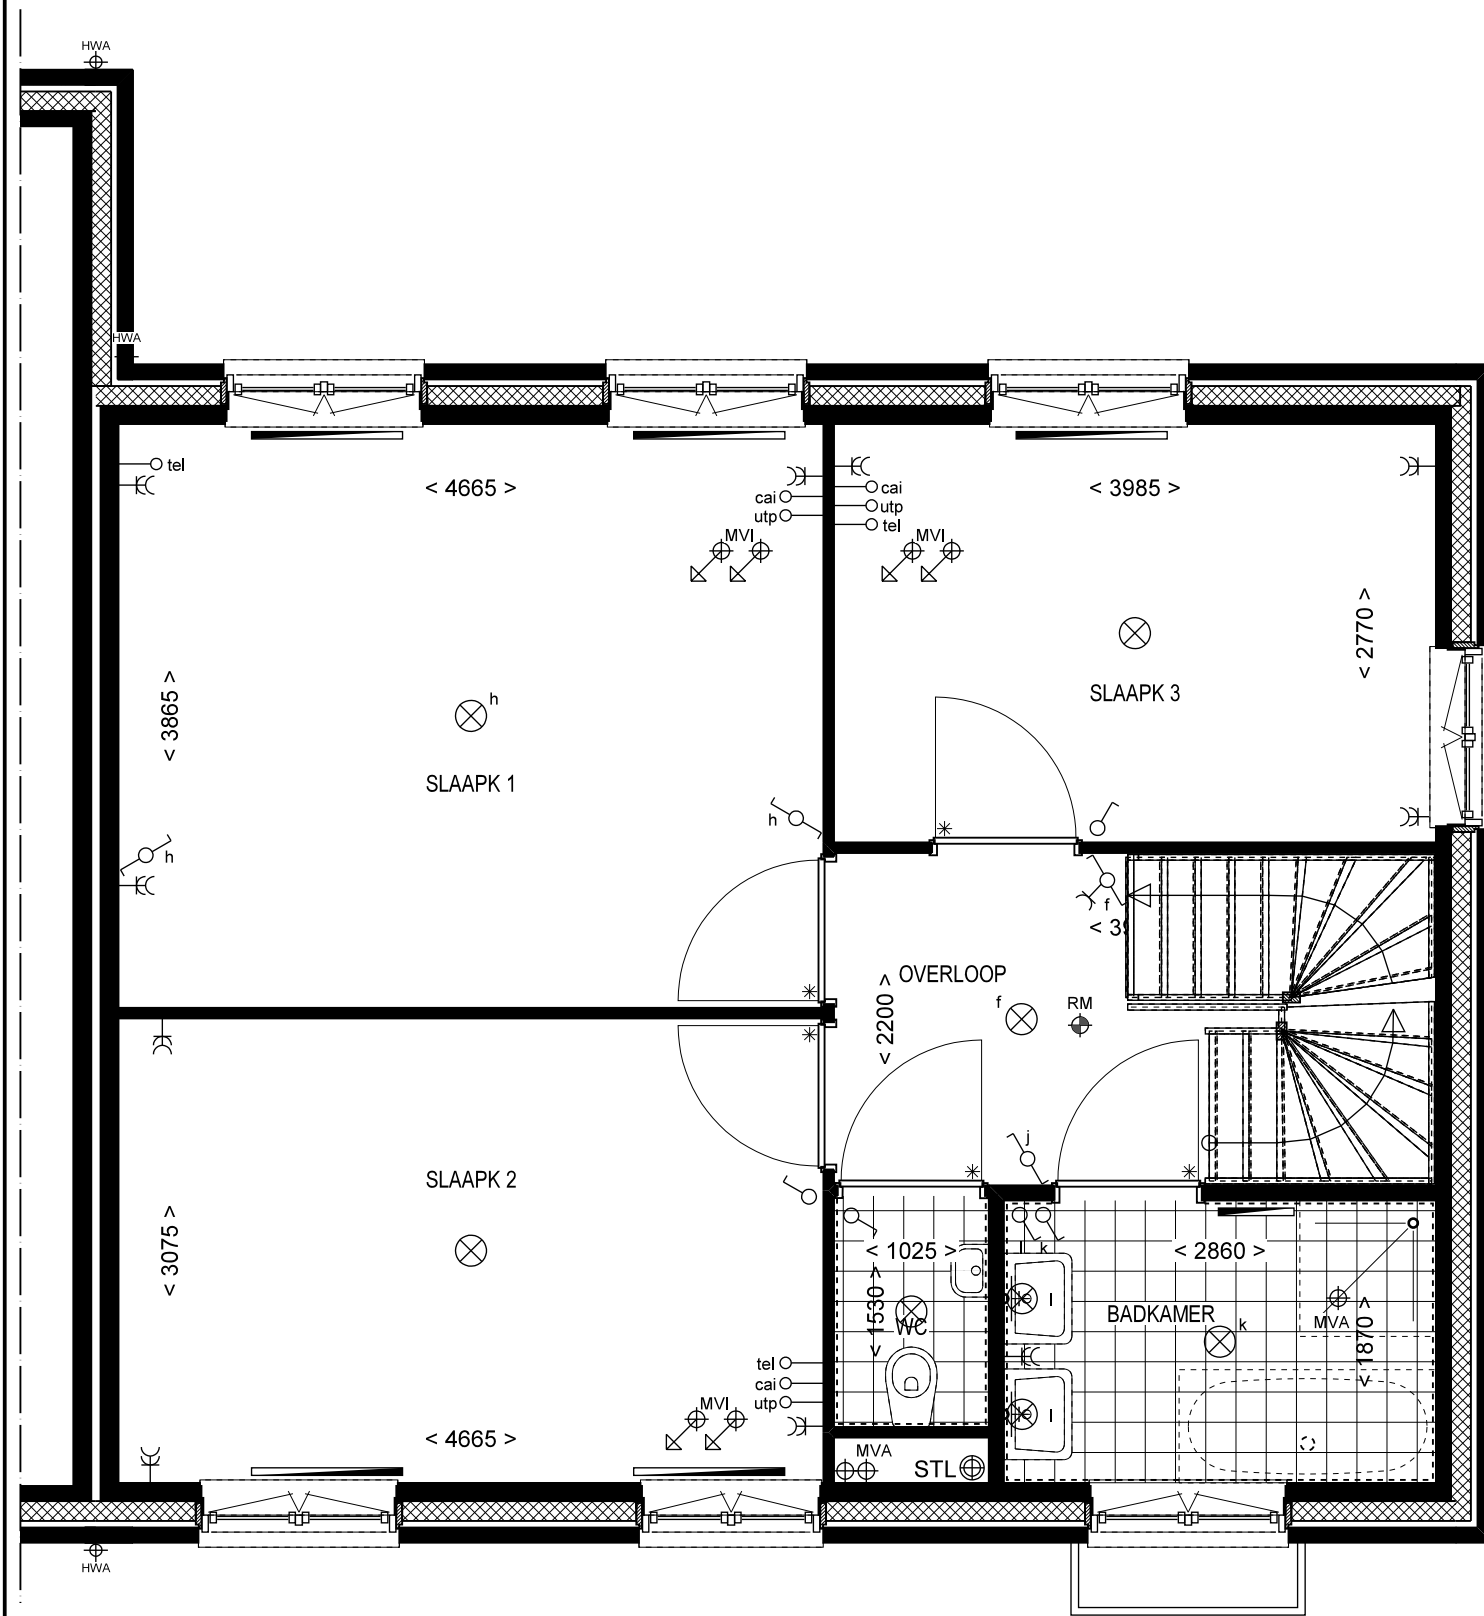


1e VERDIEPING

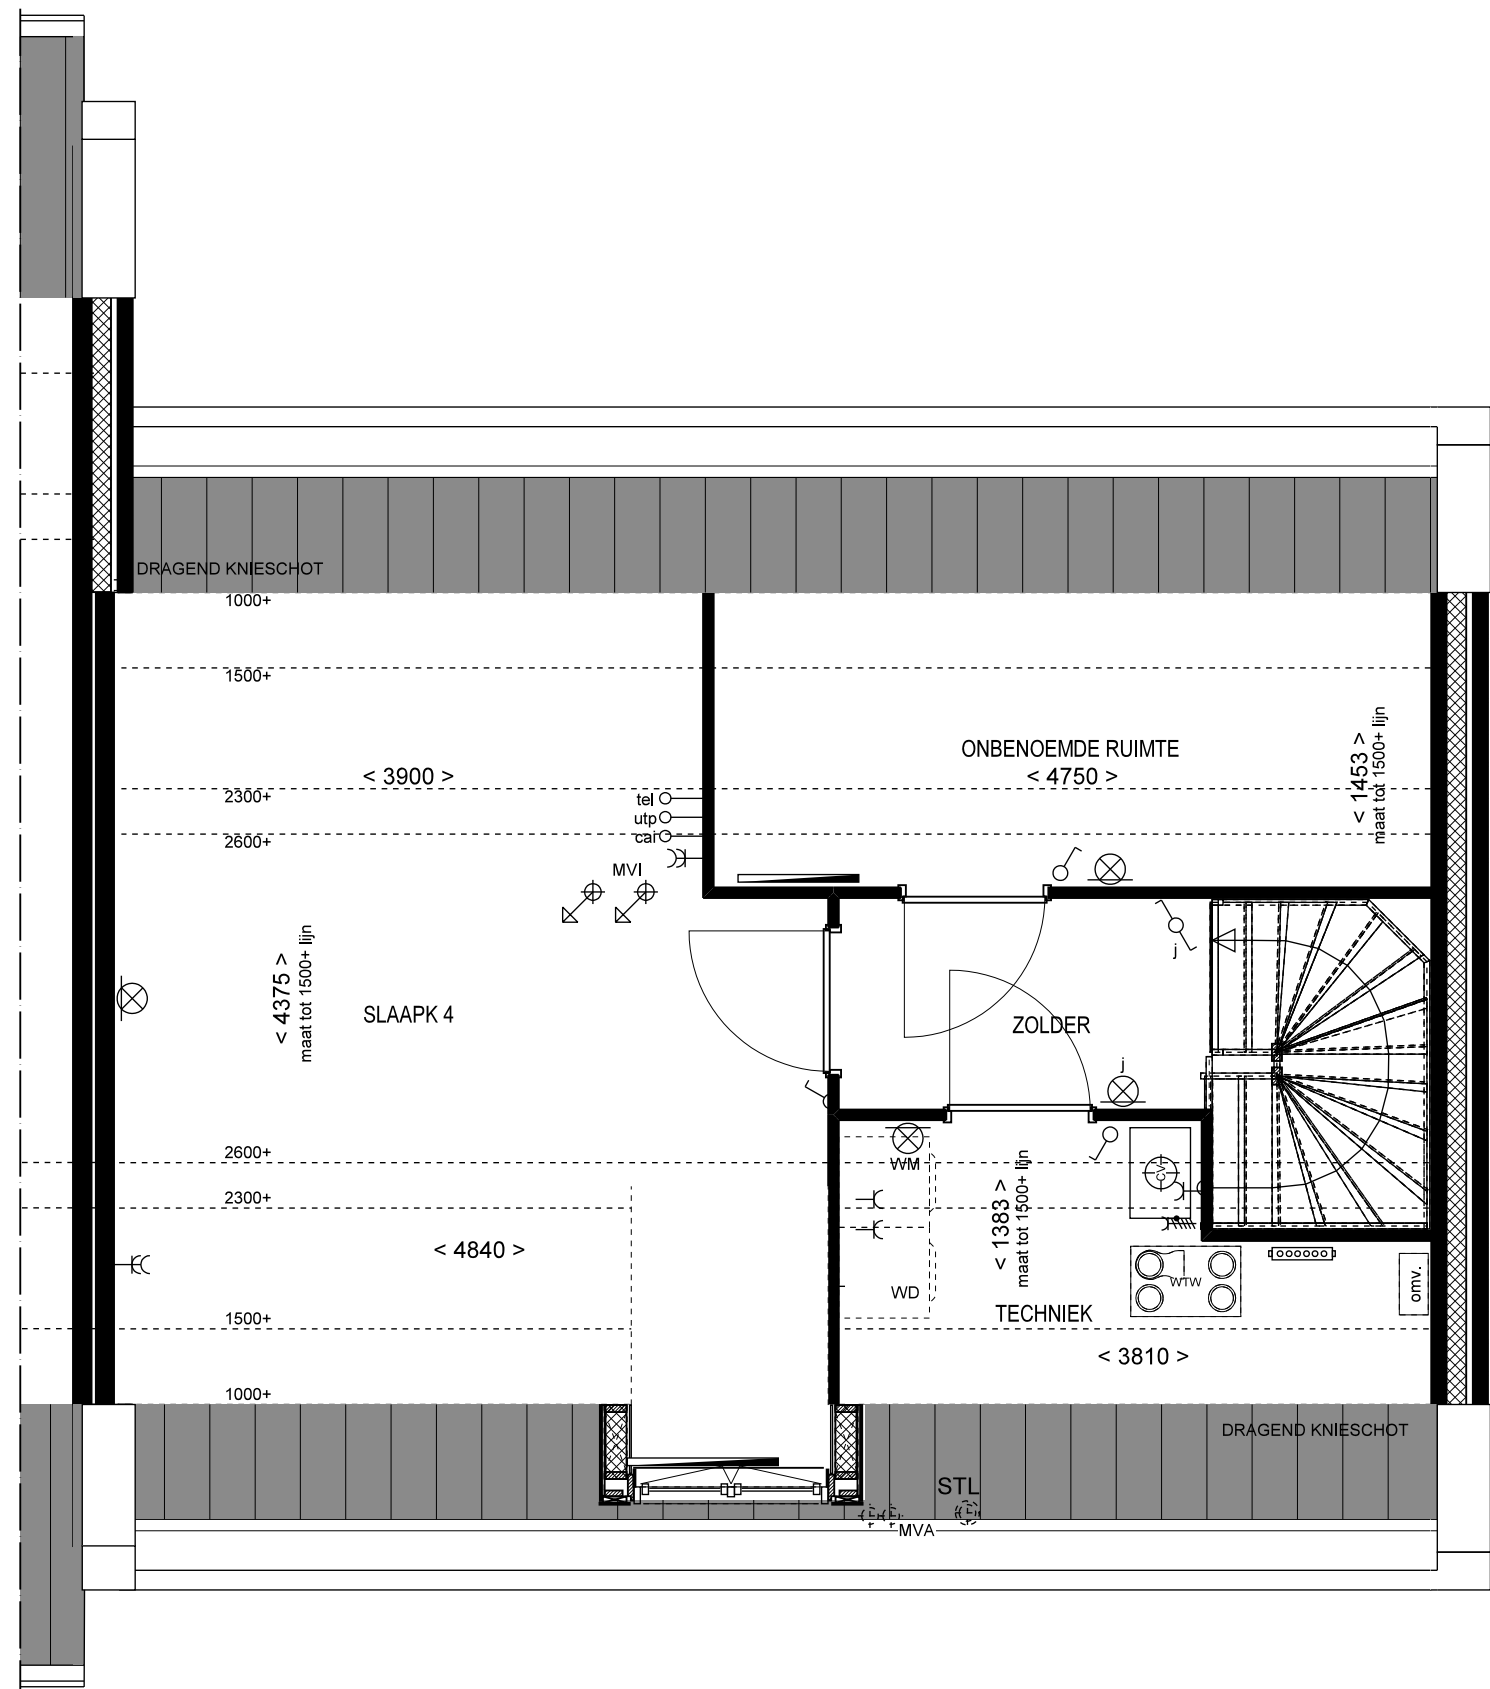


2e VERDIEPING




VOORGEVEL

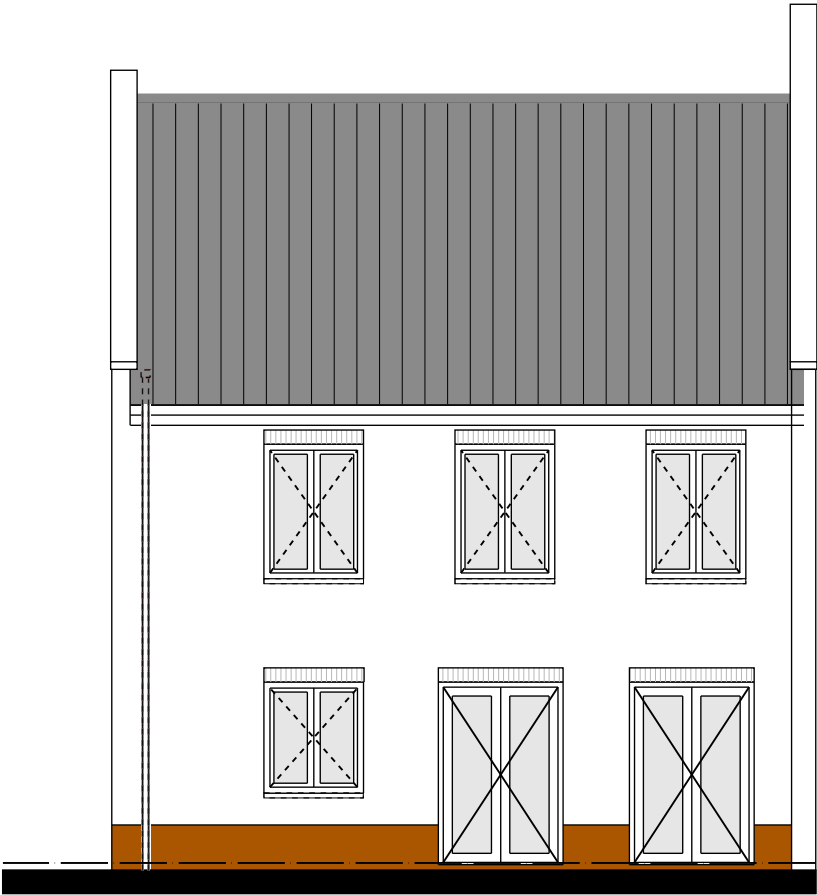


ACHTERGEVEL

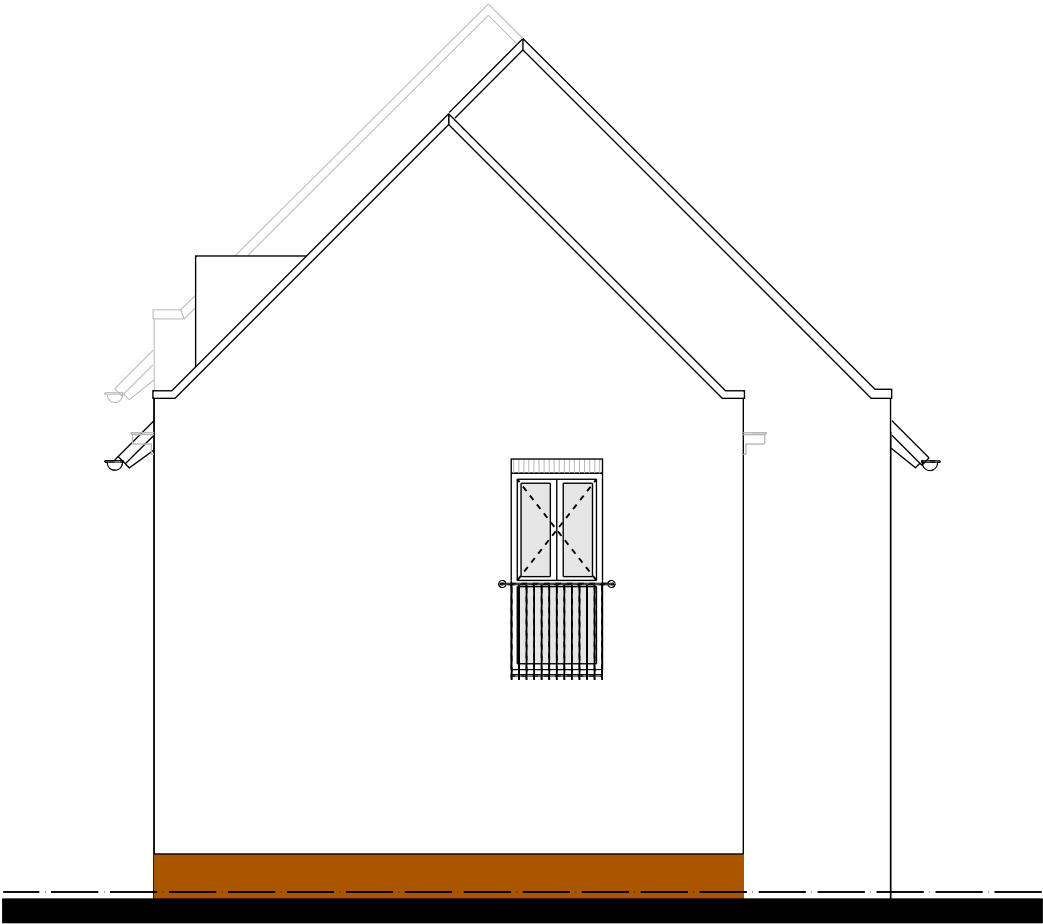


ZIJGEVEL

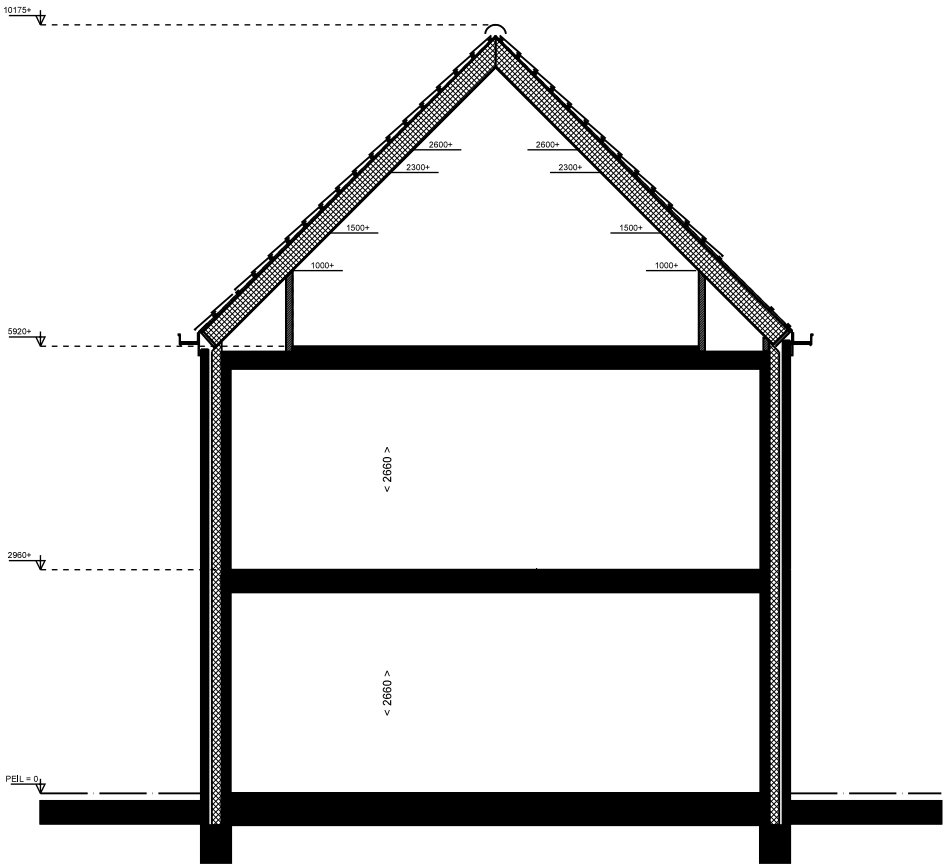

DOORSNEDE

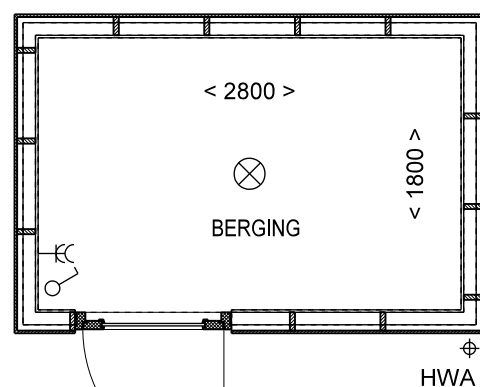


BERGING
KAVEL 30

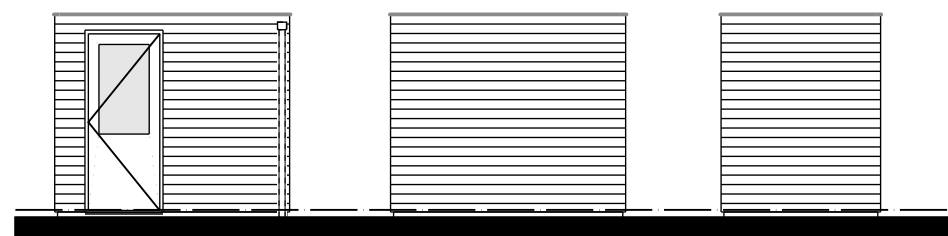

VOORGEVEL


ACHTERGEVEL

ZIJGEVEL

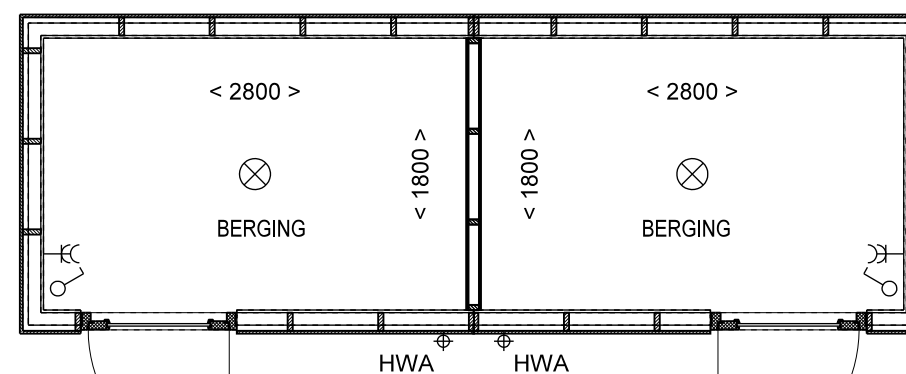

BERGING
KAVEL 25, 27, 31


BERGING
KAVEL 24, 26, 31

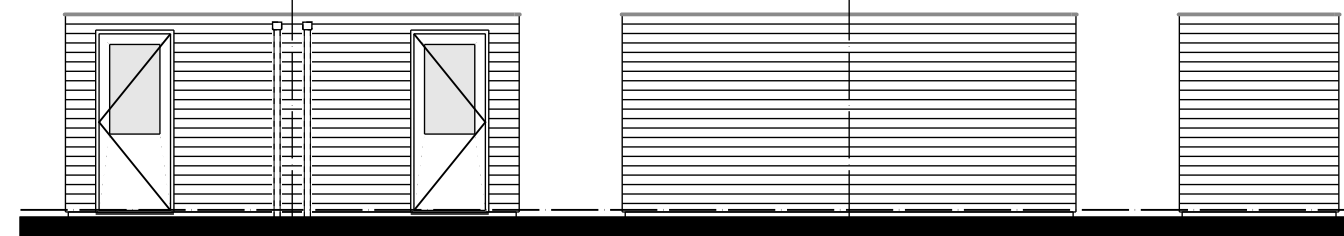


VOORGEVEL

ACHTERGEVEL


ZIJGEVEL

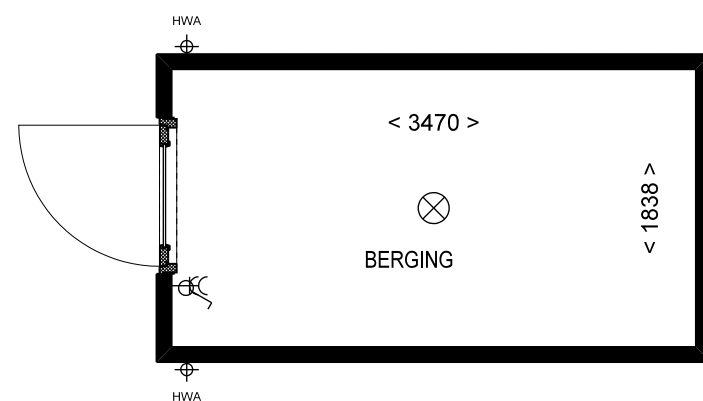

BERGING
KAVEL 23

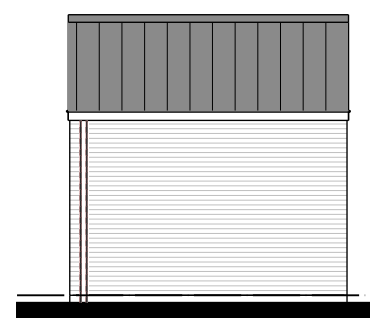


VOORGEVEL

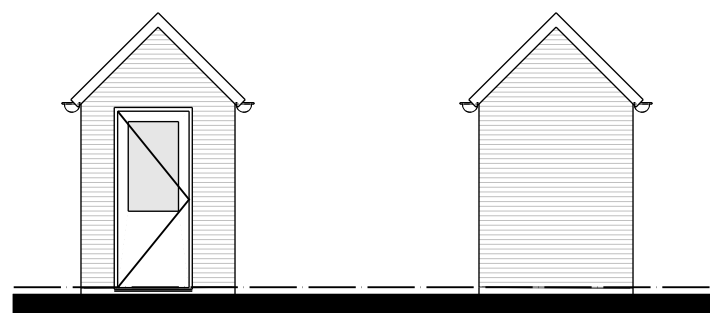


LINKER ZIJGEVEL

RECHTER ZIJGEVEL

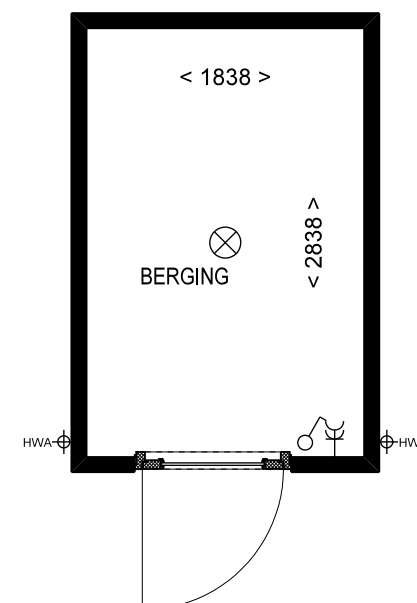


BERGING
KAVEL 28(gespiegeld), 29, 33

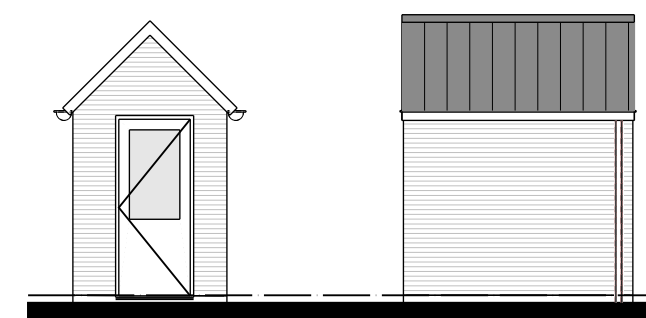

VOORGEVEL

ZIJGEVEL

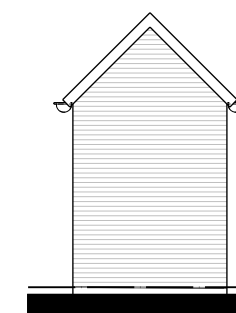

ACHTERGEVEL