


Renvoor Algemeen

- | | | | | | |
|--|-------------------------------------------------------|--|-----------------|--|----------------|
| | = gevelsteen | | = kalkzandsteen | | = separatiwand |
| | = isolatie | | = separatiwand | | = beton |
| | = onbenoemde ruimte als gevolg van krijtstreepmethode | | | | |
-
- | | | | |
|-------|---------------------------------------------------|----|-------------------------------------|
| wt | = mogelijke plaats wasautomaat | sr | = standleiding riool |
| cv/ww | = centrale verwarmingsunit + warmwatervoorziening | zp | = zonnepaneel (plaats zie situatie) |
| mvk | = mechanisch ventilatiekanaal | r. | = radiator |
| mbu | = mechanische balansventilatieunit | | |
| lt | = ventiel luchttoevoer | | |
| la | = ventiel luchtafvoer | | |
| mr | = meterruimte | | |
| vi | = vloerluis | | |
| vd | = verdeler vloerverwarming | | |

Renvoor Elektra

- | | | | |
|--|----------------------------------------------|--|------------------------------|
| | = enkelpolige schakelaar | | = lichtpunt plafond |
| | = wisselschakelaar | | = lichtpunt wand |
| | = serieschakelaar (enkelpolig) | | = loze leiding boiler |
| | = serieschakelaar (wissel) | | = loze leiding kooktoestel |
| | = serieschakelaar (enkelpolig / wissel) | | = loze leiding vaatwasser |
| | = CO2 sturing | | = loze leiding oven |
| | = wandcontactdoos | | = loze leiding PV panelen |
| | = dubbele wandcontactdoos | | = loze leiding |
| | = dubbele wandcontactdoos | | = bedrade leiding t.b.v. CAI |
| | = wandcontactdoos t.b.v. eventuele afzuigkap | | = cv thermostaat |
| | | | = signaalgong |
| | | | = beldrukker |
| | | | = rookmelder |

De optionele indelingen zijn afgebeeld in de tekening van bouwnummer 46.
De gevels en gevelkozijnen kunnen hierdoor afwijken t.o.v. uw woning. Dit geldt ook voor de gespiegelde woningen.

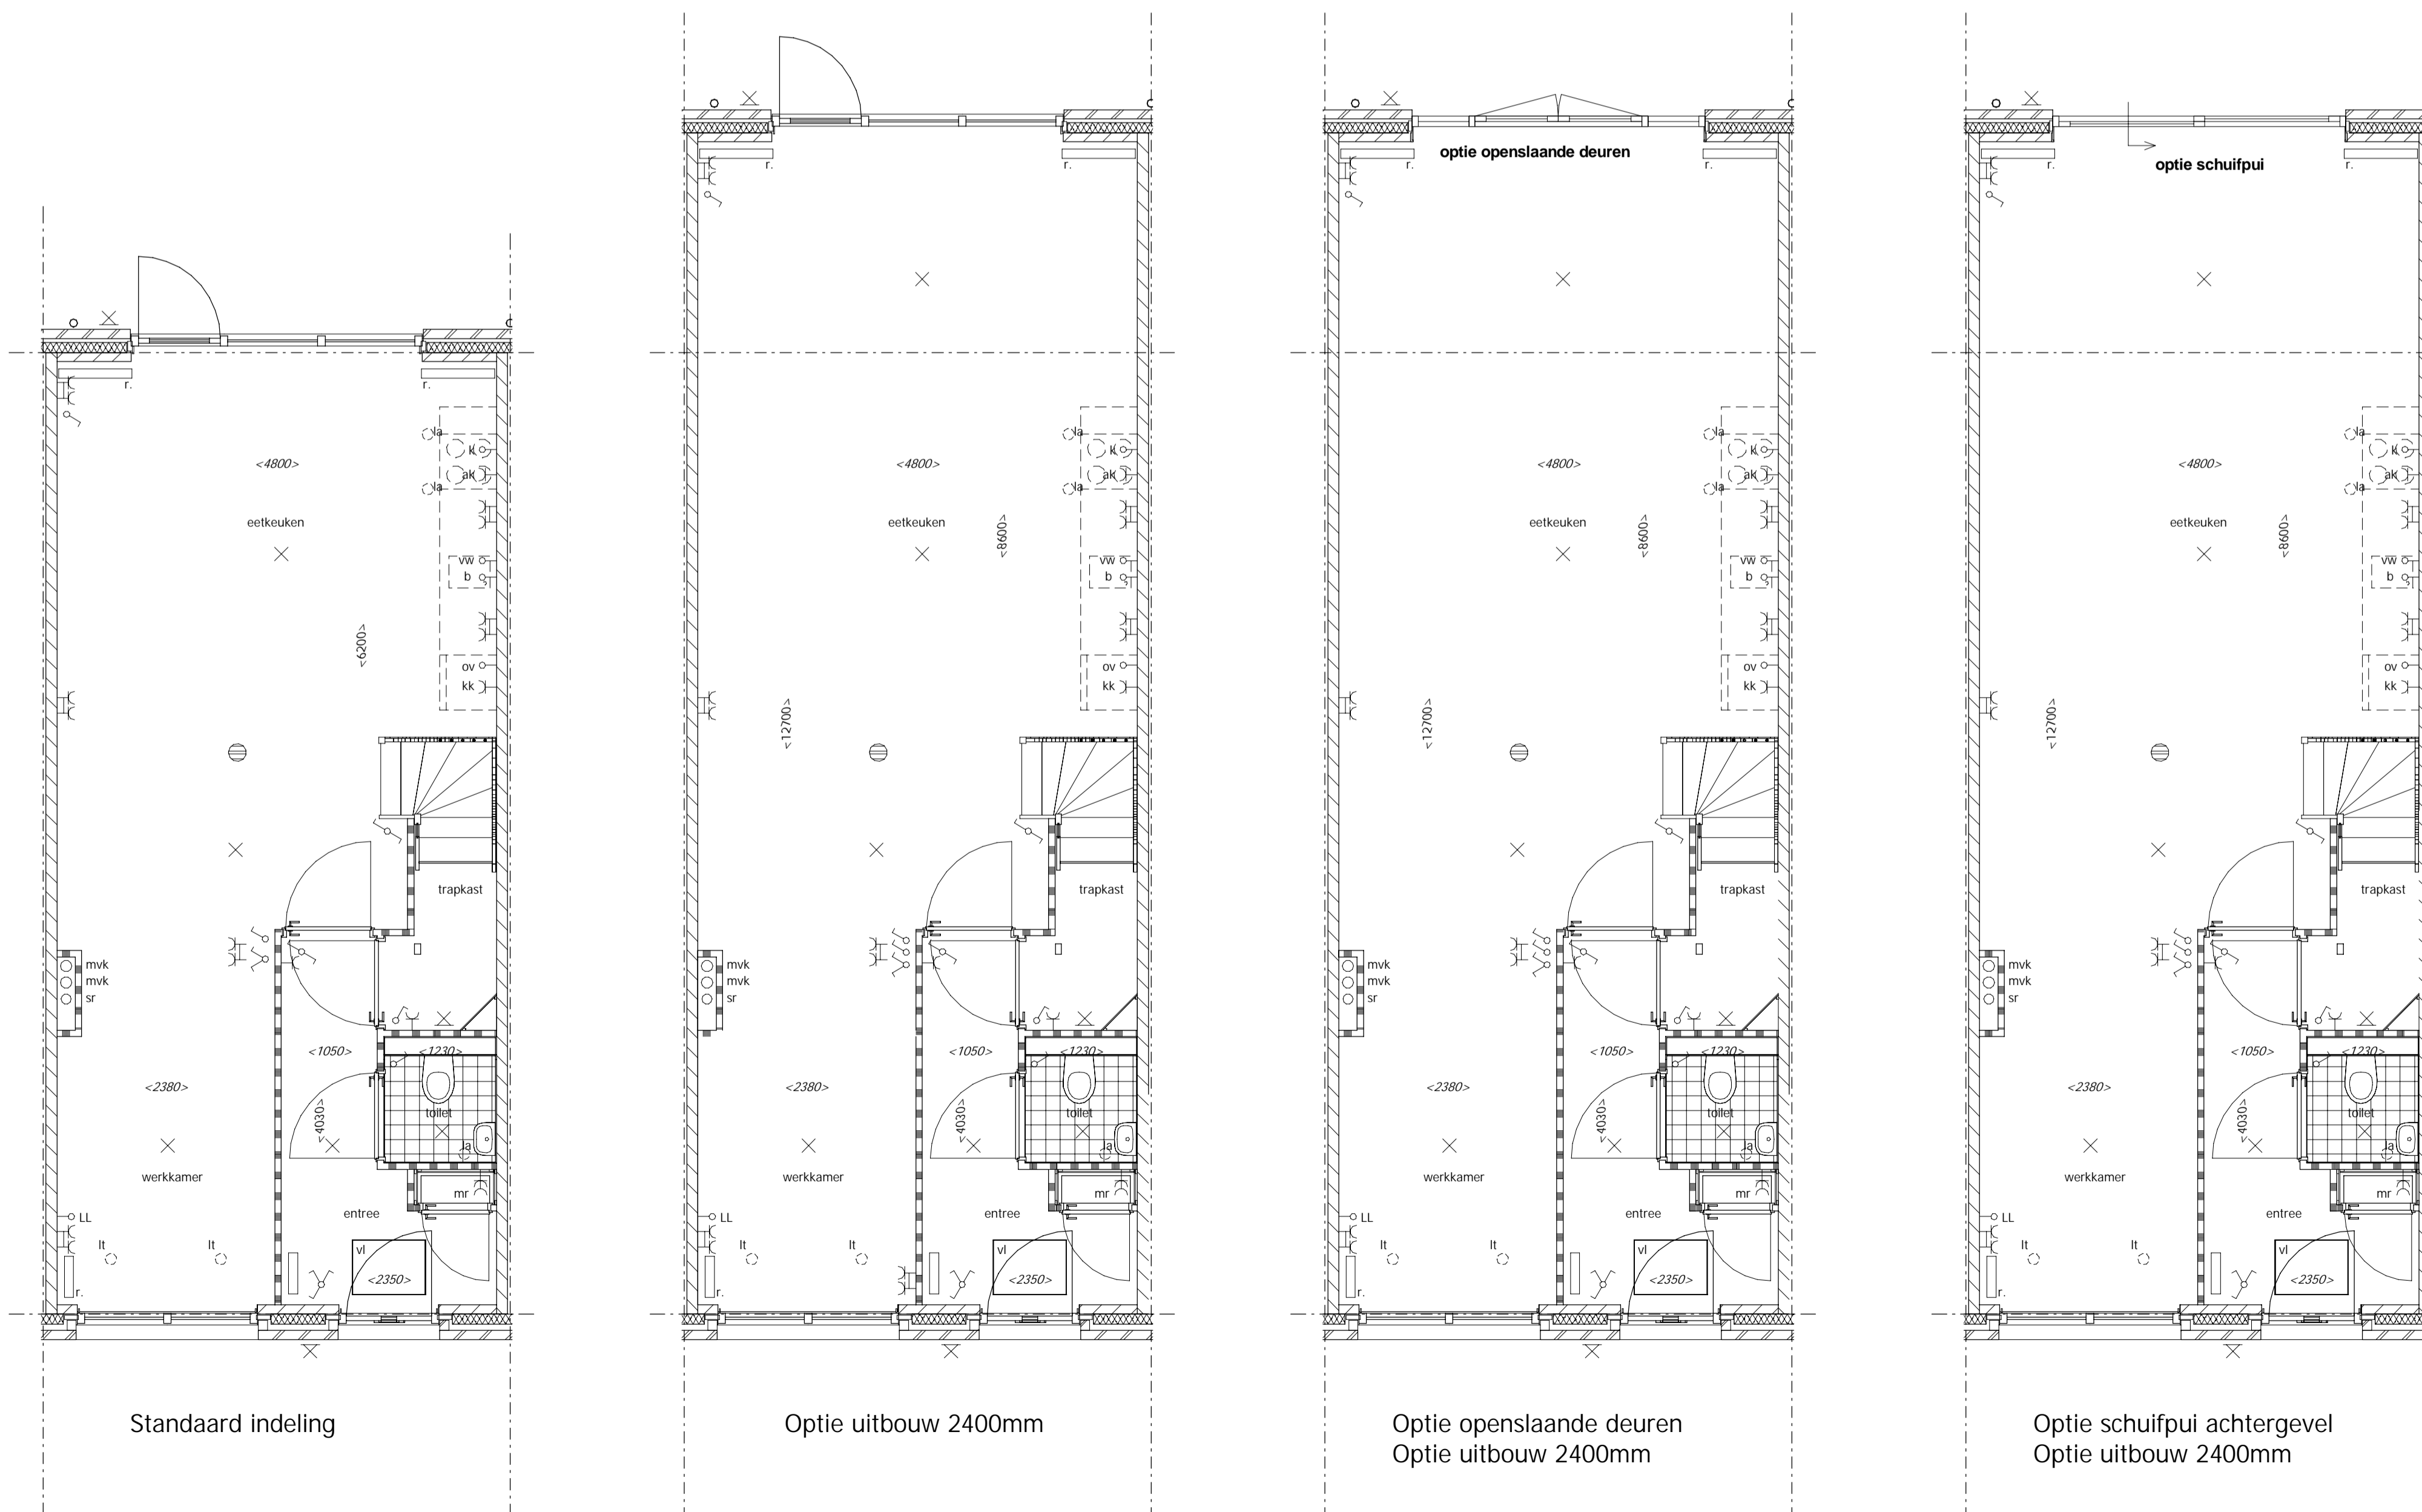

Uitvoering:



Morseweg 1
T +31299 - 367322

1131 PE Volendam
E info@kbkbouwgroep.nl


Technische uitwerking:



5650 - Type C.1

Julianaweg 141, 1131 DH Volendam
+31299-363468, info@tbe-za.nl

Getekend	Gewijzigd	Datum	Project	WONINGEN TE HAARLEM "VIJVERPARK" deelplannen O6 en O1
S.S.			Onderdeel	Optietekening bnr. 46 Blok 1.3 + 6.5 Type Ca, Cb, Cc, Cd1, Cd2
Datum			Opdrachtgever	KBK Bouw B.V. Morseweg 1, 1131 PE VOLENDAM
01-06-2018				
Schaal				
1:100				
Formaat				
841x594				

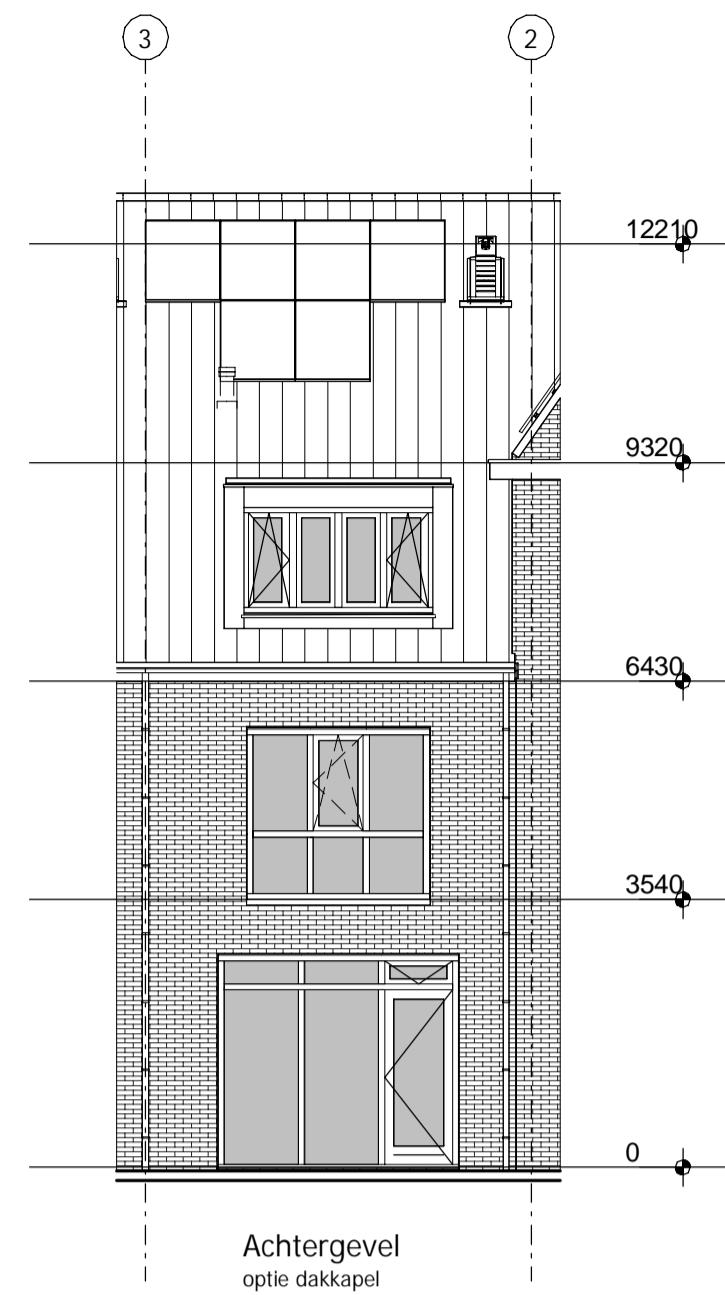

Renvooi Algemeen





	= gevelsteen		= kalkzandsteen		= separatiwand
	= isolatie		= separatiwand		= beton
	= onbenoemde ruimte als gevolg van krijstreepmethode				

wt	= mogelijke plaats wasautomaat	sr	= standleiding riool
cv/ww	= centrale verwarmingsunit + warmwatervoorziening	zp	= zonnepaneel (plaats zie situatie)
mvk	= mechanisch ventilatiekanaal	r.	= radiator
mbu	= mechanische balansventilatieunit		
lt	= ventiel luchttoevoer		
la	= ventiel luchtafvoer		
mr	= meterruimte		
vl	= vloerluis		
vd	= verdeler vloerverwarming		

Renvooi Elektra

	= enkelpolige schakelaar		= lichtpunt plafond
	= wisselschakelaar		= lichtpunt wand
	= serieschakelaar (enkelpolig)		= loze leiding boiler
	= serieschakelaar (wissel)		= loze leiding kooktoestel
	= serieschakelaar (enkelpolig / wissel)		= loze leiding vaatwasser
	= CO2 sturing		= loze leiding oven
	= wandcontactdoos		= loze leiding PV panelen
	= dubbele wandcontactdoos		= loze leiding
	= dubbele wandcontactdoos		= bedrade leiding t.b.v. CAI
	= wandcontactdoos t.b.v. eventuele afzuigkap		= cv thermostaat
			= signaalgong
			= bedrukker
			= rookmelder

De optionele indelingen zijn afgebeeld in de tekening van bouwnummer 46.
De gevels en gevelkozijnen kunnen hierdoor afwijken t.o.v. uw woning. Dit geldt ook voor de gespiegelde woningen.

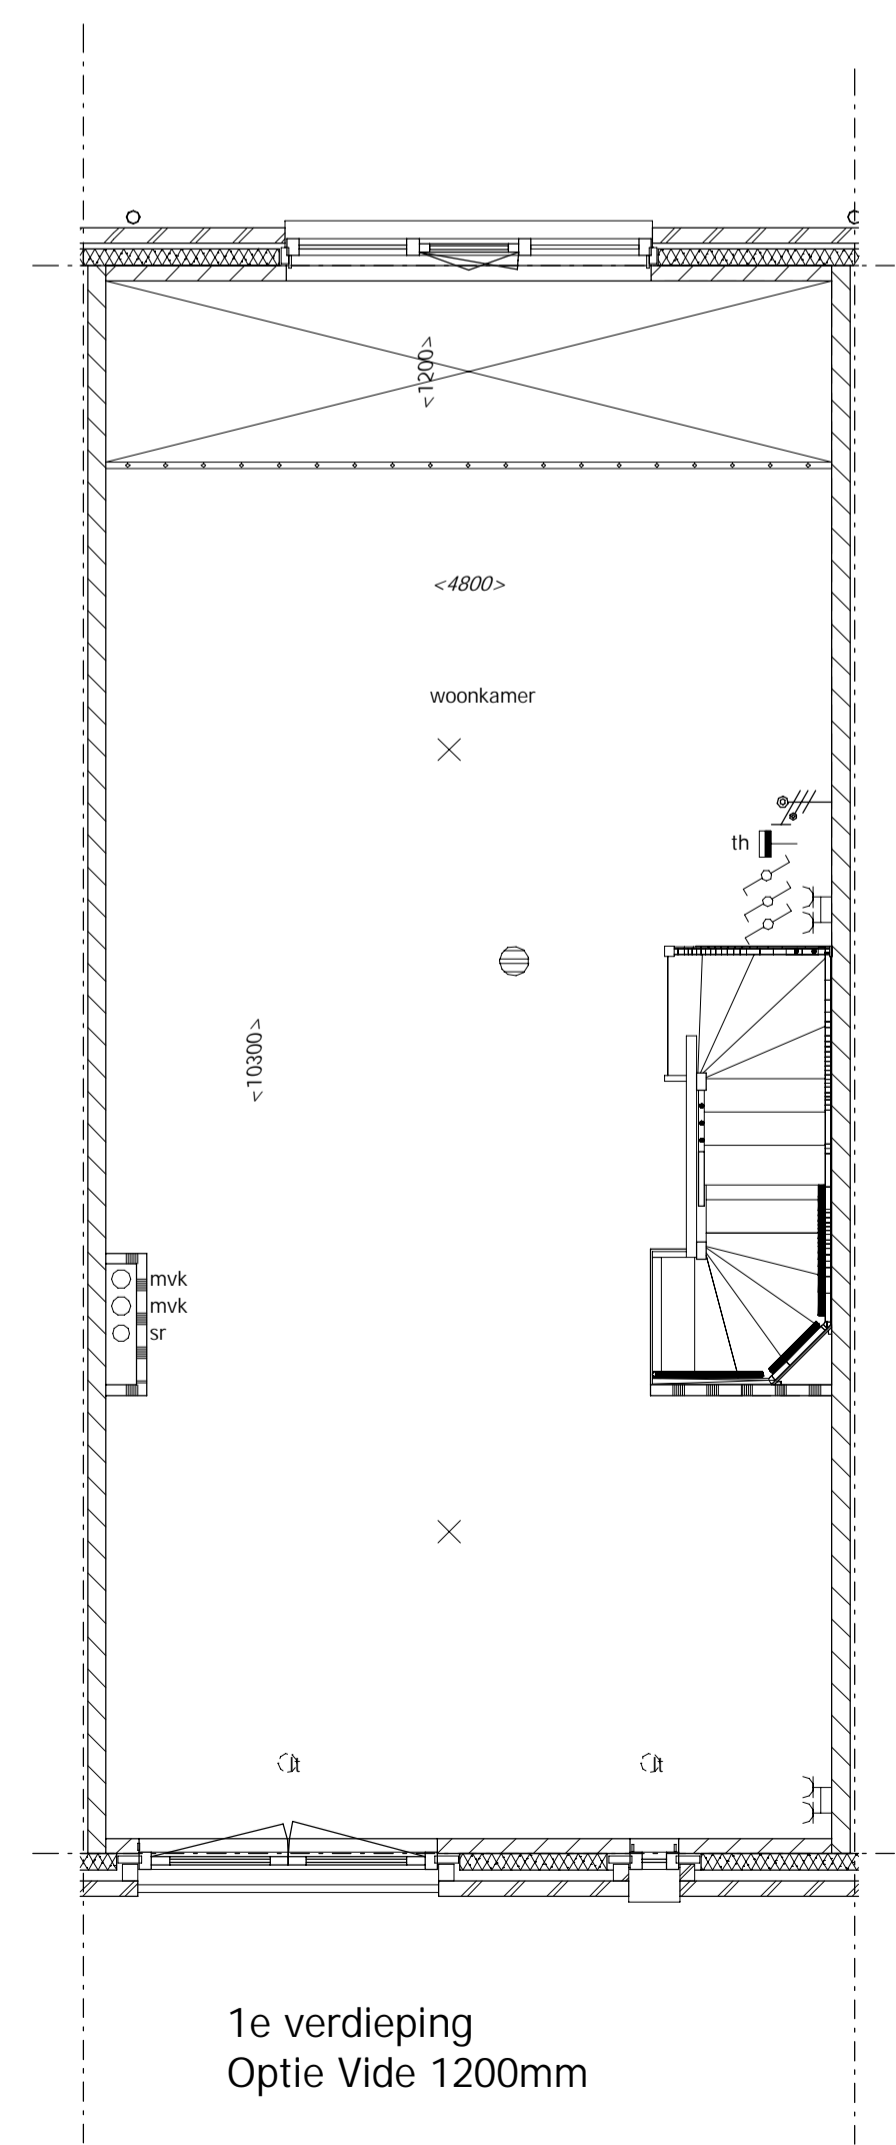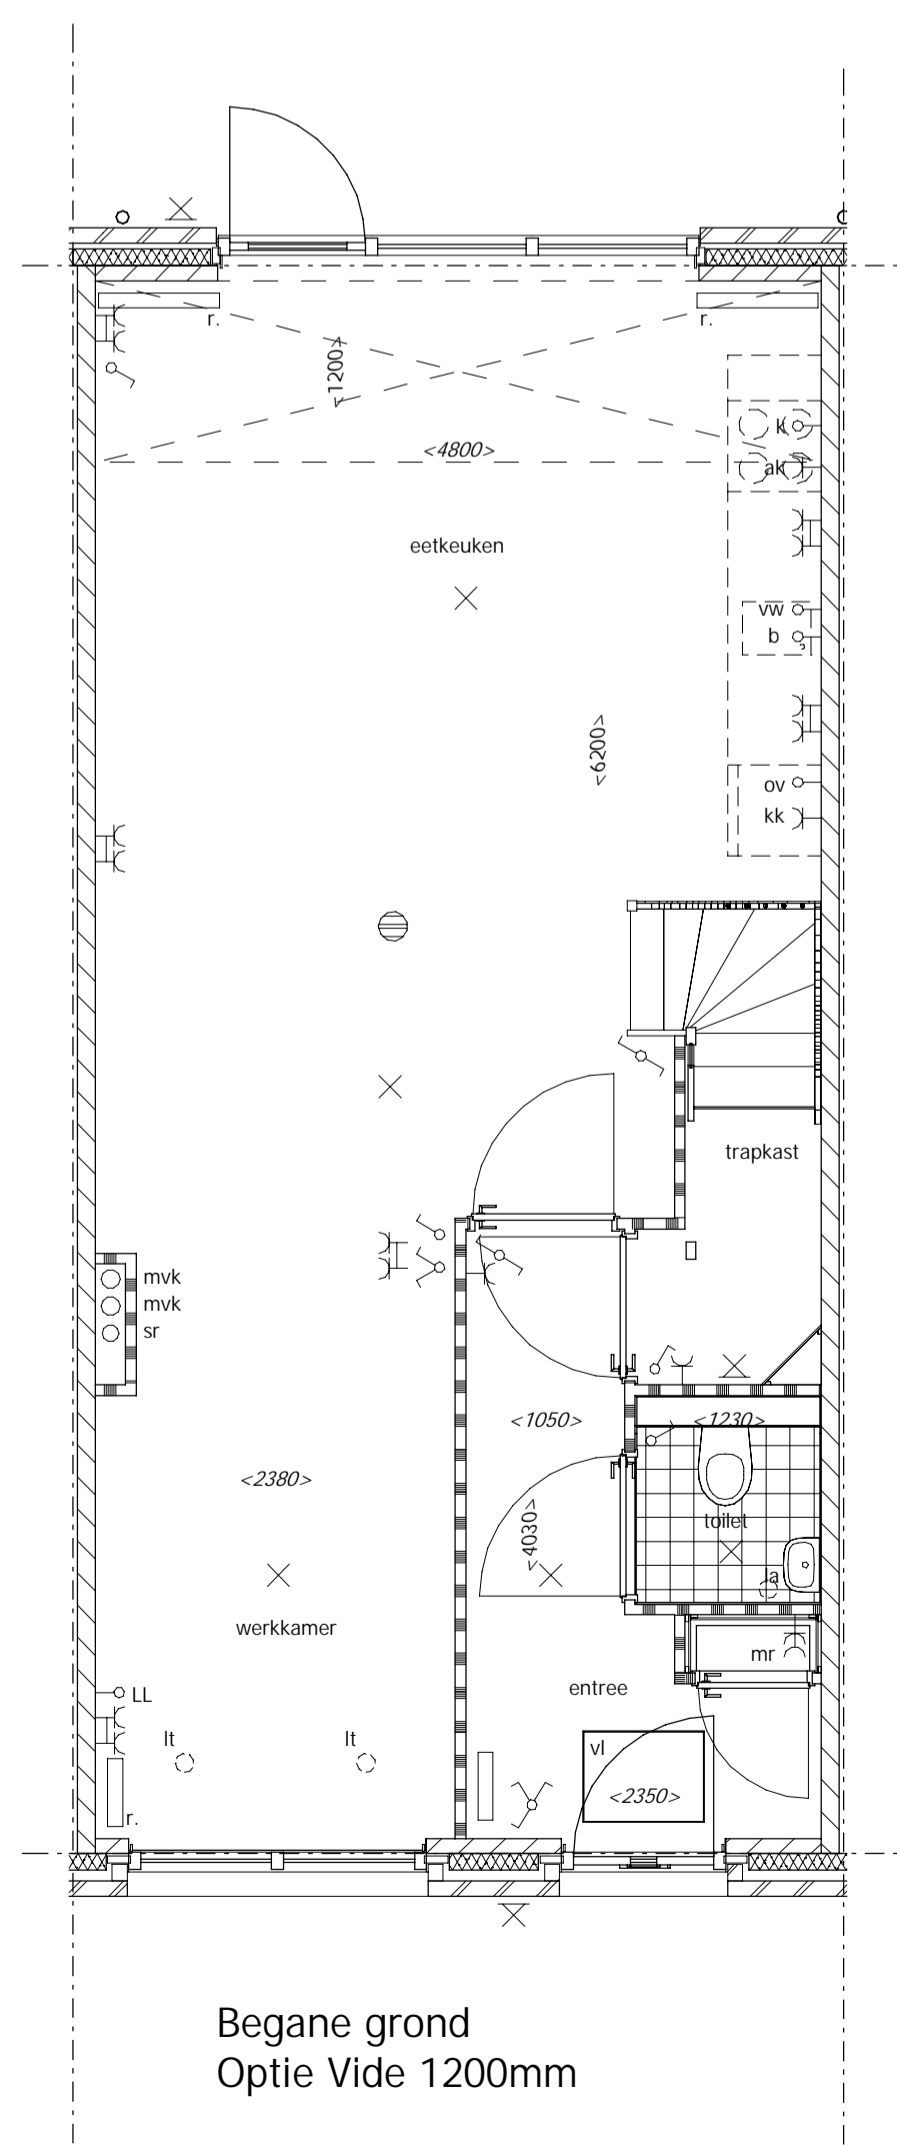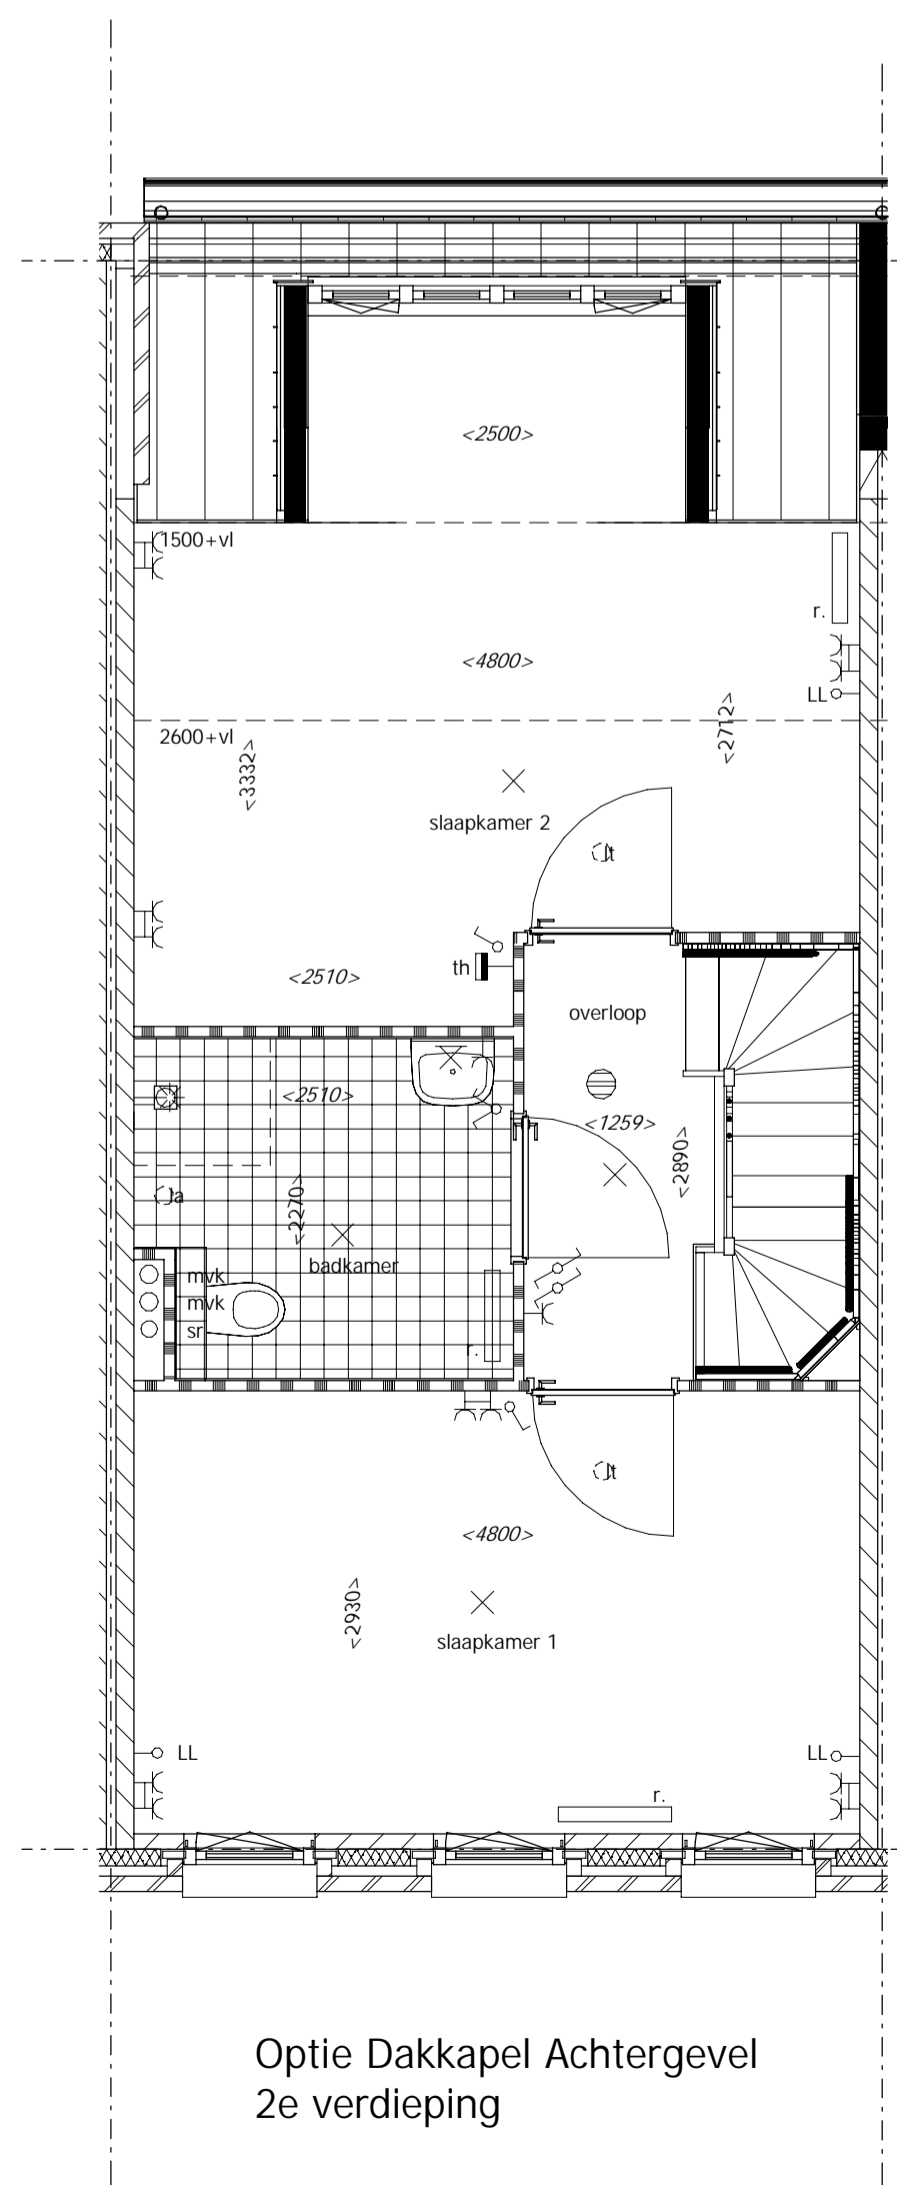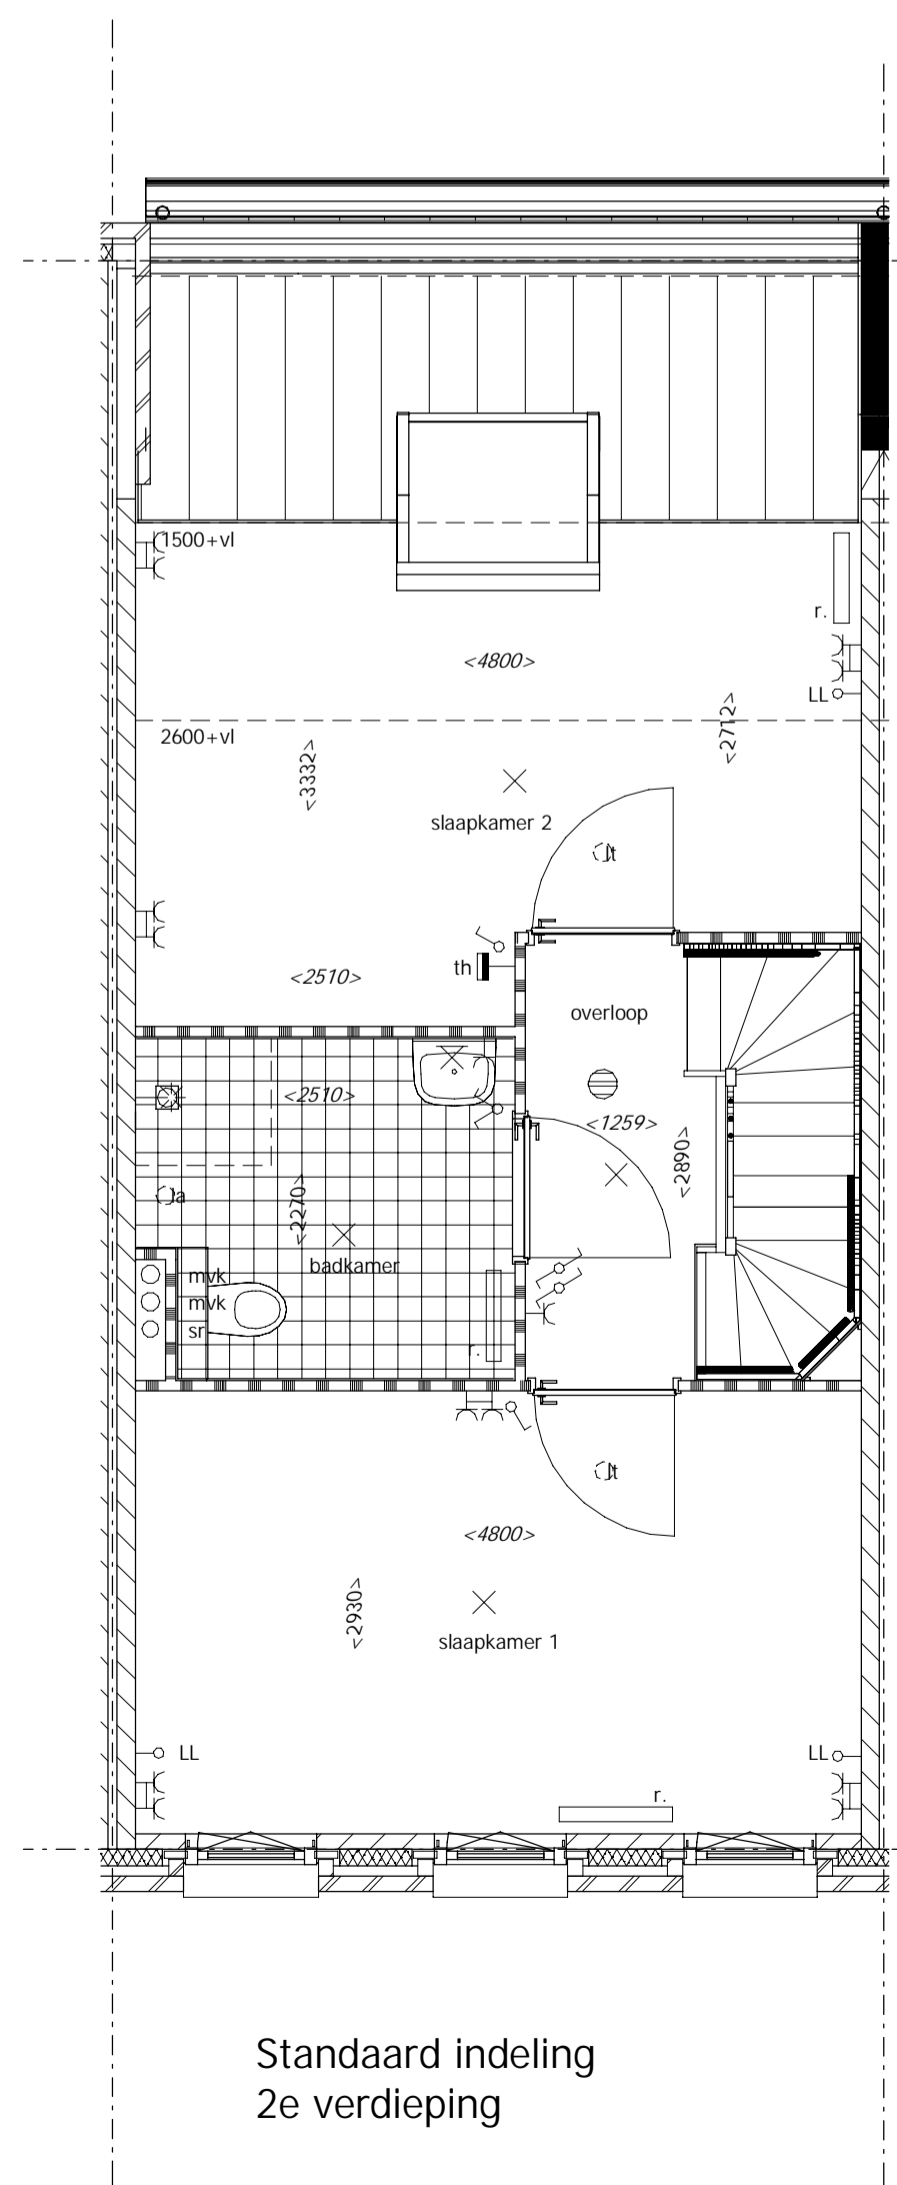

Uitvoering:



Morseweg 1
T +31299 - 367322

1131 PE Volendam
E info@kbkbouwgroep.nl

Technische uitwerking:






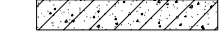





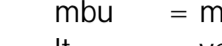

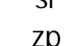

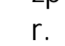




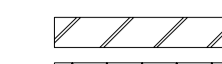

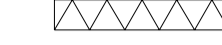5650 - Type C.2

Julianaweg 141, 1131 DH Volendam
+31299-363468, info@tbe-za.nl

Getekend	Gewijzigd	Datum	Project	WONINGEN TE HAARLEM
S.S.				"VIJVERPARK" deelplannen O6 en O1
Datum			Onderdeel	Optietekening bnr. 46 Blok 1.3 + 6.5
01-06-2018**				Type Ca, Cb, Cc, Cd1, Cd2
Schaal			Opdrachtgever	KBK Bouw B.V.
				Morseweg 1, 1131 PE VOLENDAM
Formaat				
841x594				

Renvooi Algemeen


	= gevelsteen		= kalkzandsteen		= separatiewand
	= isolatie		= separatiewand		= beton
	wt = mogelijke plaats wasautomaat				= onbenoemde ruimte als gevolg van krijstreepmethode
	cv/ww = centrale verwarmingsunit + warmwatervoorziening				
	mvk = mechanisch ventilatiekanaal				
	mbu = mechanische balansventilatieunit				
	lt = ventiel luchttoevoer		sr = standleiding riool		
	la = ventiel luchtafvoer		zp = zonnepaneel (plaats zie situatie)		
	mr = meterruimte		r. = radiator		
	vl = vloerluis				
	vd = verdeler vloerverwarming				

Renvooi Elektra

	= enkelpolige schakelaar		= lichtpunt plafond
	= wisselschakelaar		= lichtpunt wand
	= serieschakelaar (enkelpolig)		= loze leiding boiler
	= serieschakelaar (wissel)		= loze leiding kooktoestel
	= serieschakelaar (enkelpolig / wissel)		= loze leiding vaatwasser
	= CO2 sturing		= loze leiding oven
	= wandcontactdoos		= loze leiding PV panelen
	= dubbele wandcontactdoos		= loze leiding
	= dubbele wandcontactdoos		= bedrade leiding t.b.v. CAI
	= wandcontactdoos t.b.v. eventuele afzuigkap		= cv thermostaat
			= signaalgong
			= beldrukker
			= rookmelder

De optionele indelingen zijn afgebeeld in de tekening van bouwnummer 46.

De gevels en gevelkozijnen kunnen hierdoor afwijken t.o.v. uw woning. Dit geldt ook voor de gespiegelde woningen.

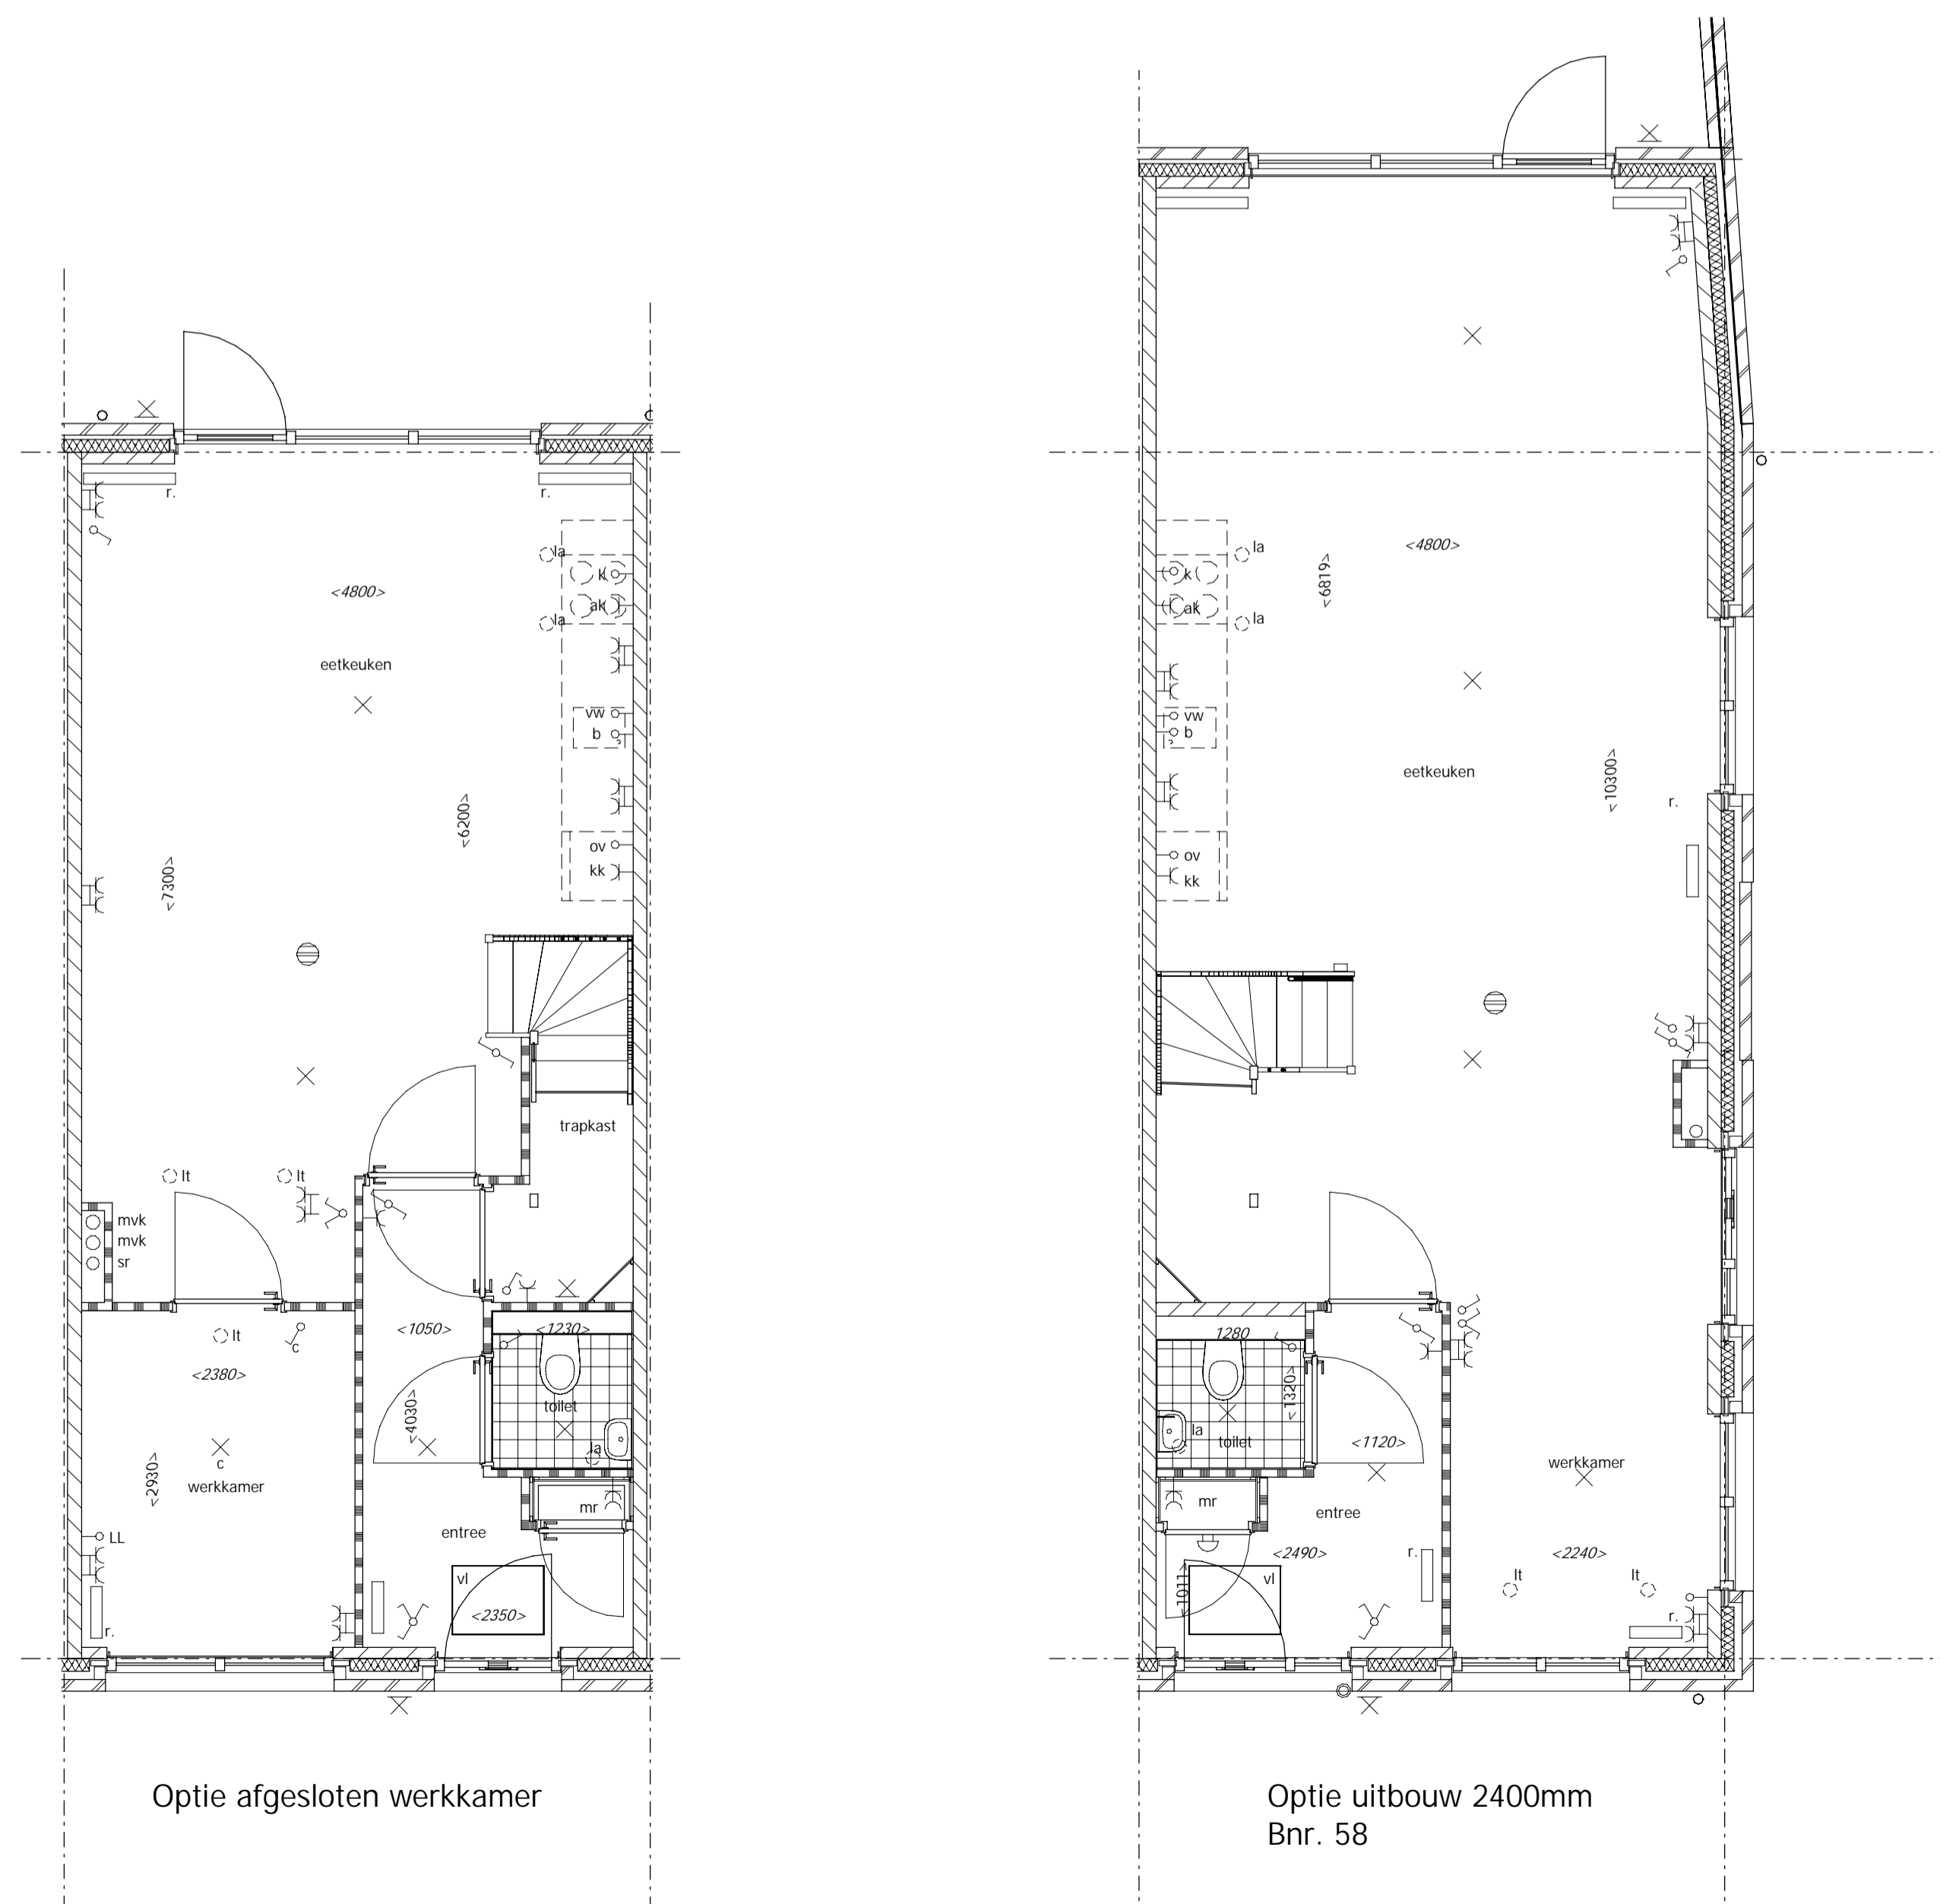

Uitvoering:



Morseweg 1
T +31299 - 367322

1131 PE Volendam
E info@kbkbouwgroep.nl


Technische uitwerking:




5650 - Type C.3

Julianaweg 141, 1131 DH Volendam
+31299-363468, info@tbe-za.nl


Getekend	Gewijzigd	Datum	Project	WONINGEN TE HAARLEM "VIJVERPARK" deelplannen O6 en O1
S.S.			Onderdeel	Optietekening bnr. 46 Blok 1.3 + 6.5 Type Ca, Cb, Cc, Cd1, Cd2
Datum			Opdrachtgever	KBK Bouw B.V. Morseweg 1, 1131 PE VOLENDAM
01-06-2018				
Schaal				
Formaat				
841x594				

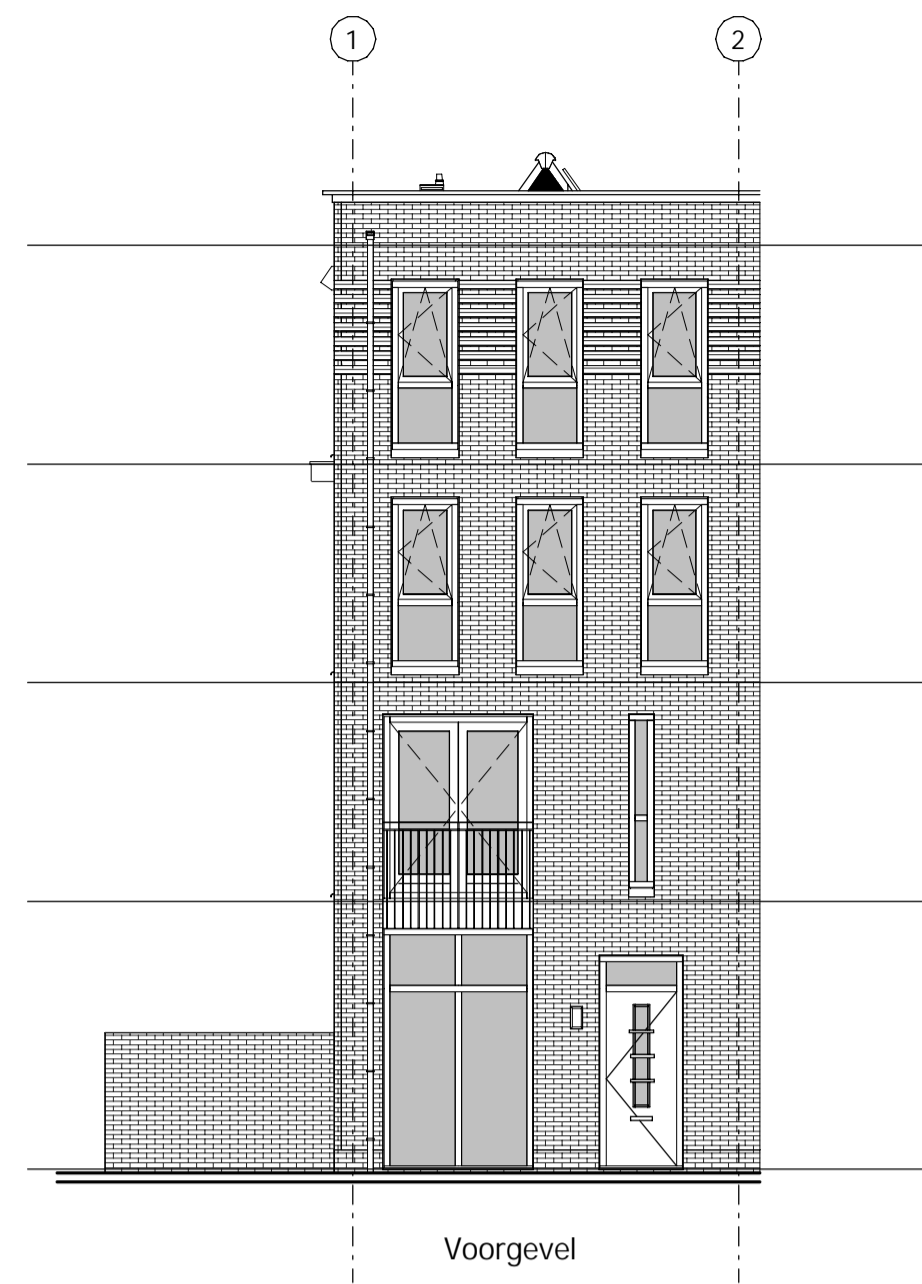


Voorgevel

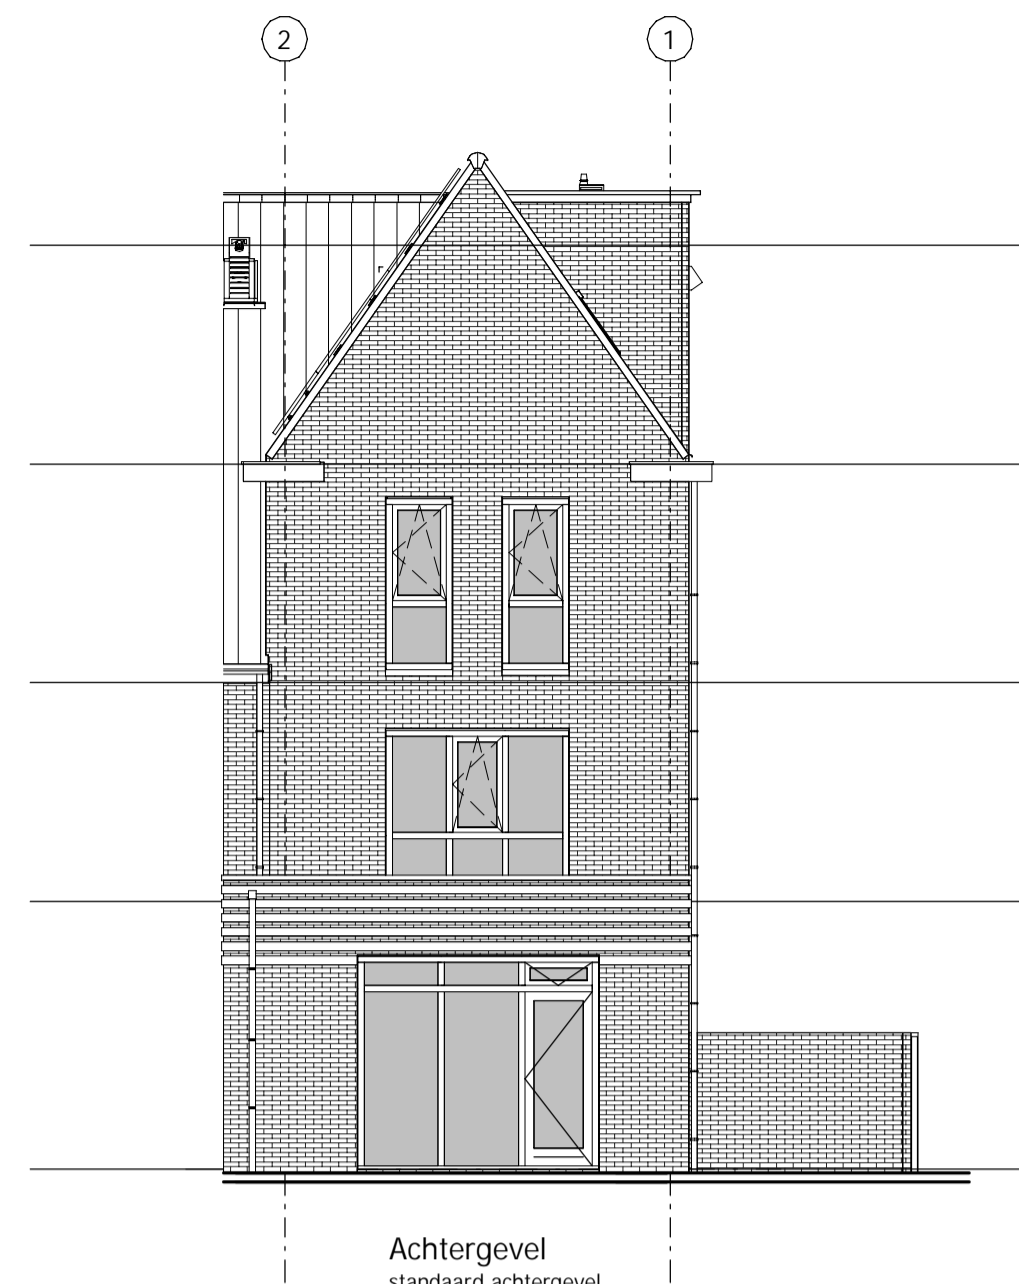

Achtergevel
standaard achtergevel

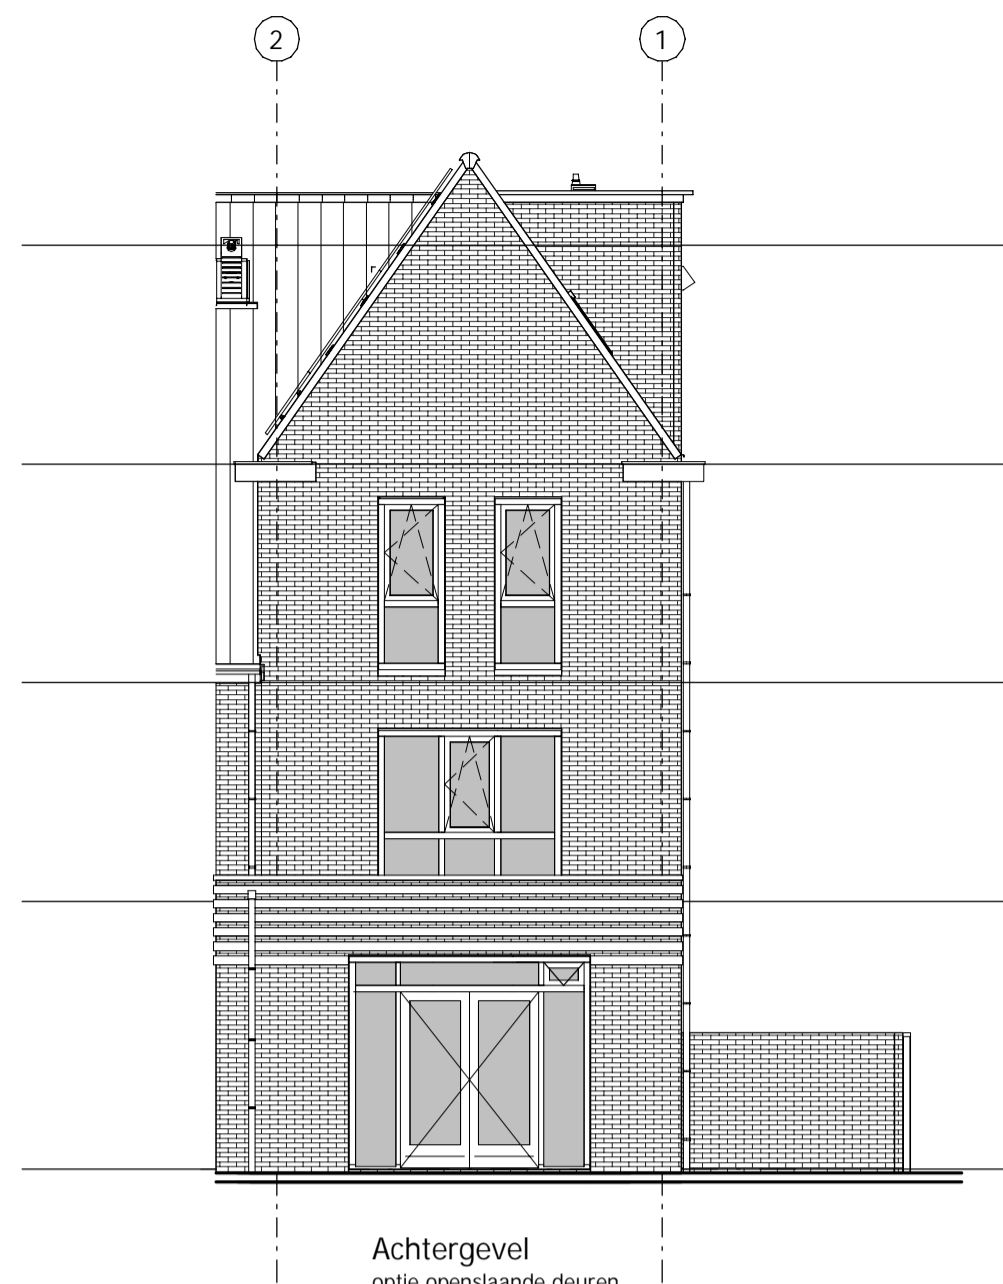

Achtergevel
optie openslaande deuren

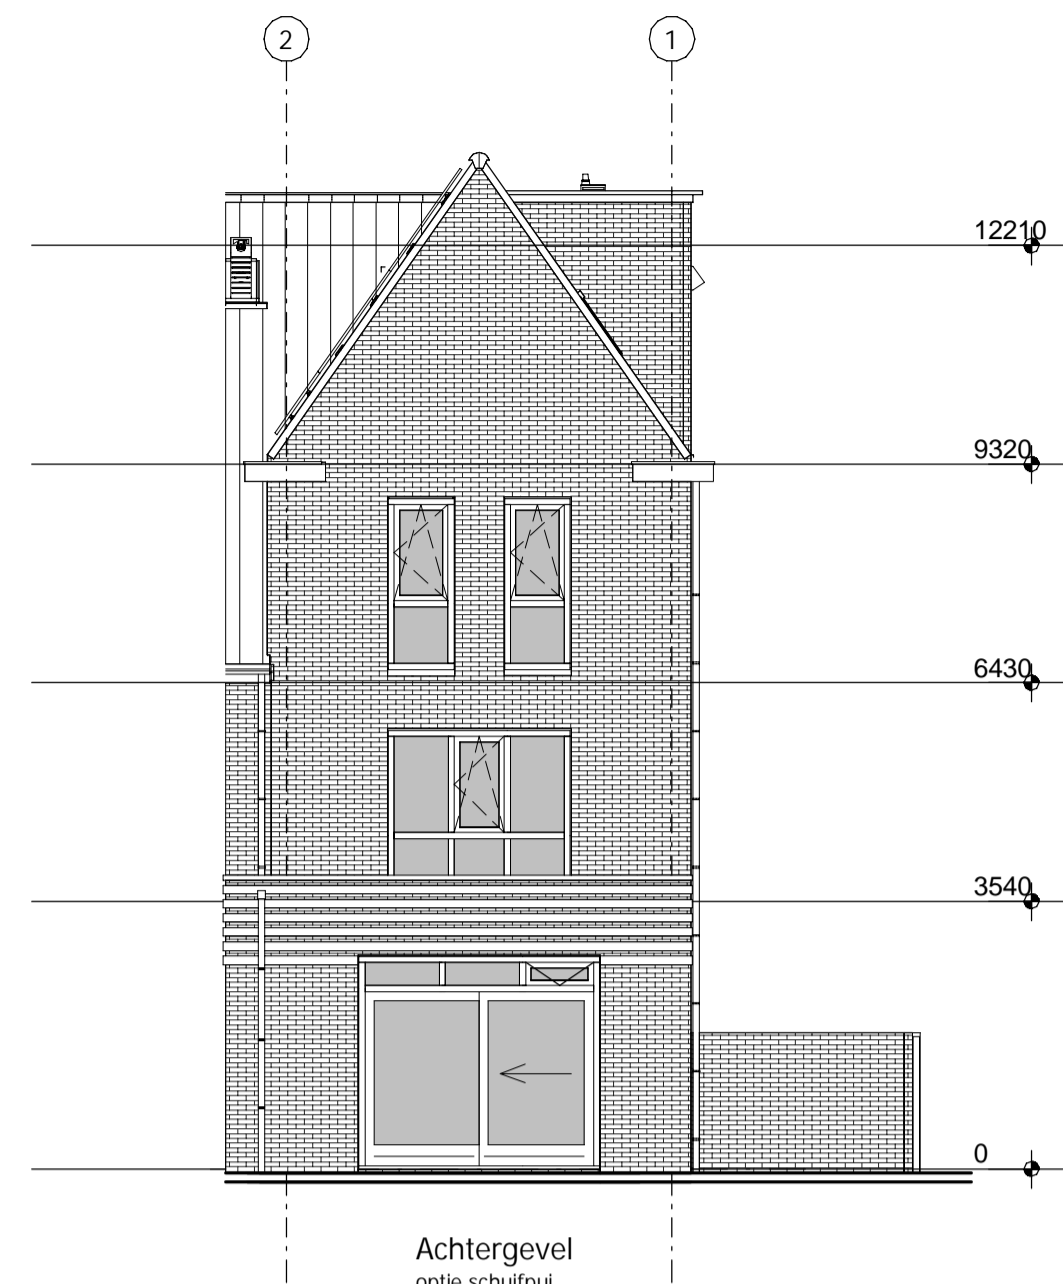

Achtergevel
optie schuifpui


Renvoor Algemeen

- | | | | | | |
|--|------------------------------------------------------|--|-----------------|--|----------------|
| | = gevelsteen | | = kalkzandsteen | | = separatiwand |
| | = isolatie | | = separatiwand | | = beton |
| | = onbenoemde ruimte als gevolg van krijstreepmethode | | | | |
- wt = mogelijke plaats wasautomaat
 cv/ww = centrale verwarmingsunit + warmwatervoorziening
 mvk = mechanisch ventilatiekanaal
 mbu = mechanische balansventilatieunit
 lt = ventieluchttoevoer
 la = ventieluchtafvoer
 mr = meterruimte
 vl = vloerluis
 vd = verdeler vloerverwarming
- sr = standleiding riool
 zp = zonnepaneel (plaats zie situatie)
 r. = radiator


Renvoor Elektra

- | | | | |
|--|----------------------------------------------|--|------------------------------|
| | = enkelpolige schakelaar | | = lichtpunt plafond |
| | = wisselschakelaar | | = lichtpunt wand |
| | = serieschakelaar (enkelpolig) | | = loze leiding boiler |
| | = serieschakelaar (wissel) | | = loze leiding kooktoestel |
| | = serieschakelaar (enkelpolig / wissel) | | = loze leiding vaatwasser |
| | = CO2 sturing | | = loze leiding oven |
| | = wandcontactdoos | | = loze leiding PV panelen |
| | = dubbele wandcontactdoos | | = loze leiding |
| | = dubbele wandcontactdoos | | = bedrade leiding t.b.v. CAI |
| | = wandcontactdoos t.b.v. eventuele afzuigkap | | = cv thermostaat |
| | | | = signaalgong |
| | | | = bedrukker |
| | | | = rookmelder |


De optionele indelingen zijn afgebeeld in de tekening van bouwnummer 47. De gevels en gevelkozijnen kunnen hierdoor afwijken t.o.v. uw woning. Dit geldt ook voor de gespiegelde woningen.

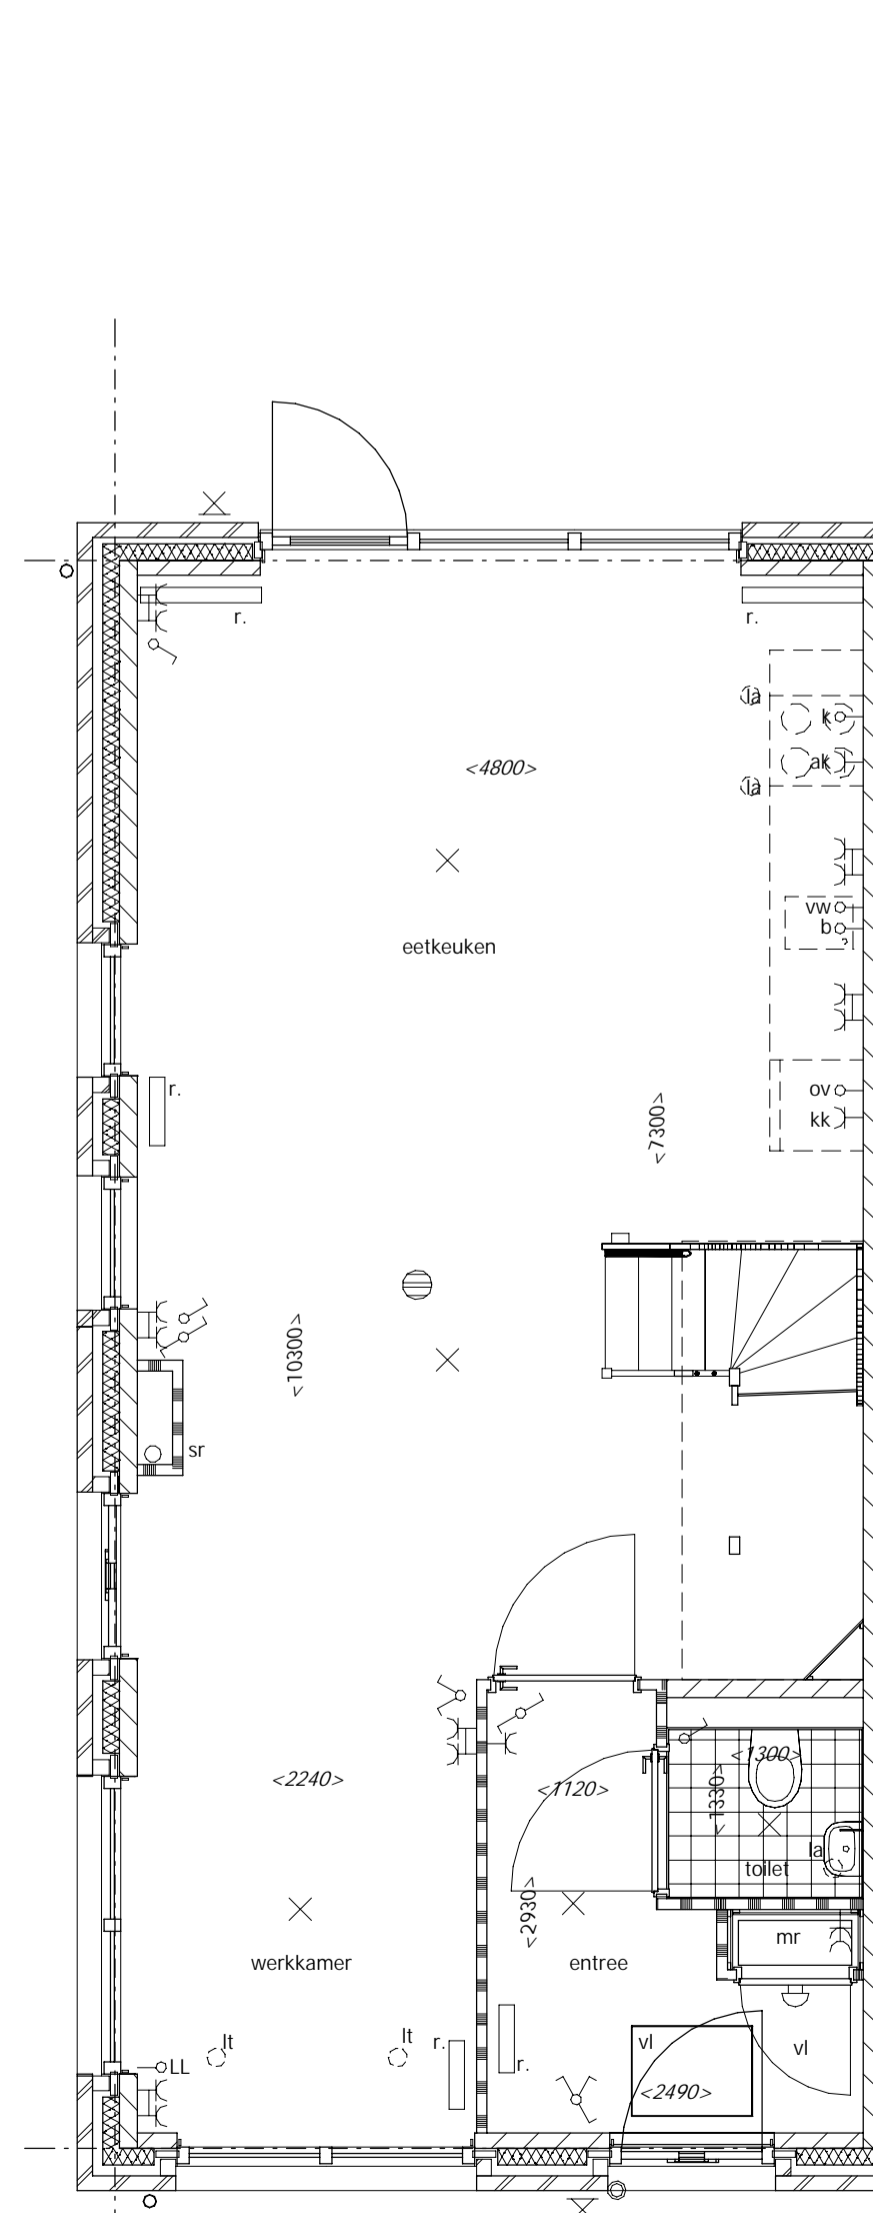


Standaard indeling

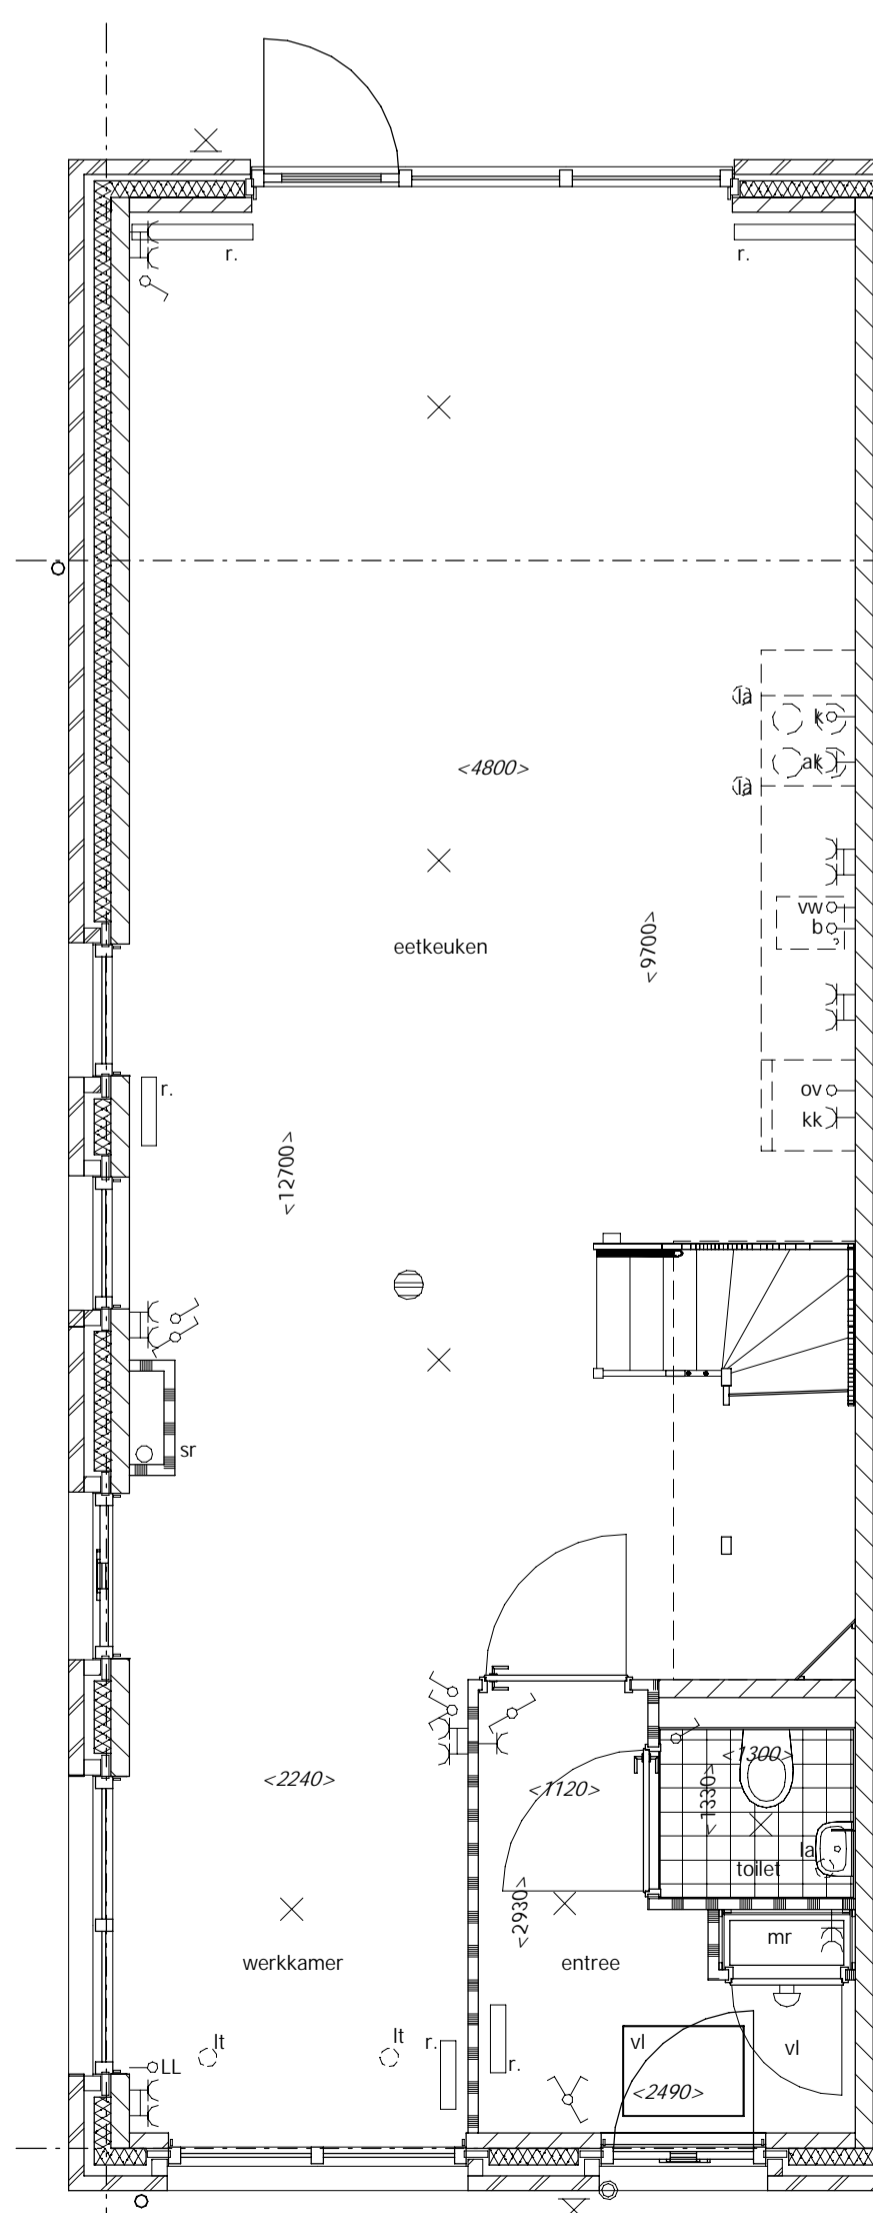

Optie uitbouw 2400mm

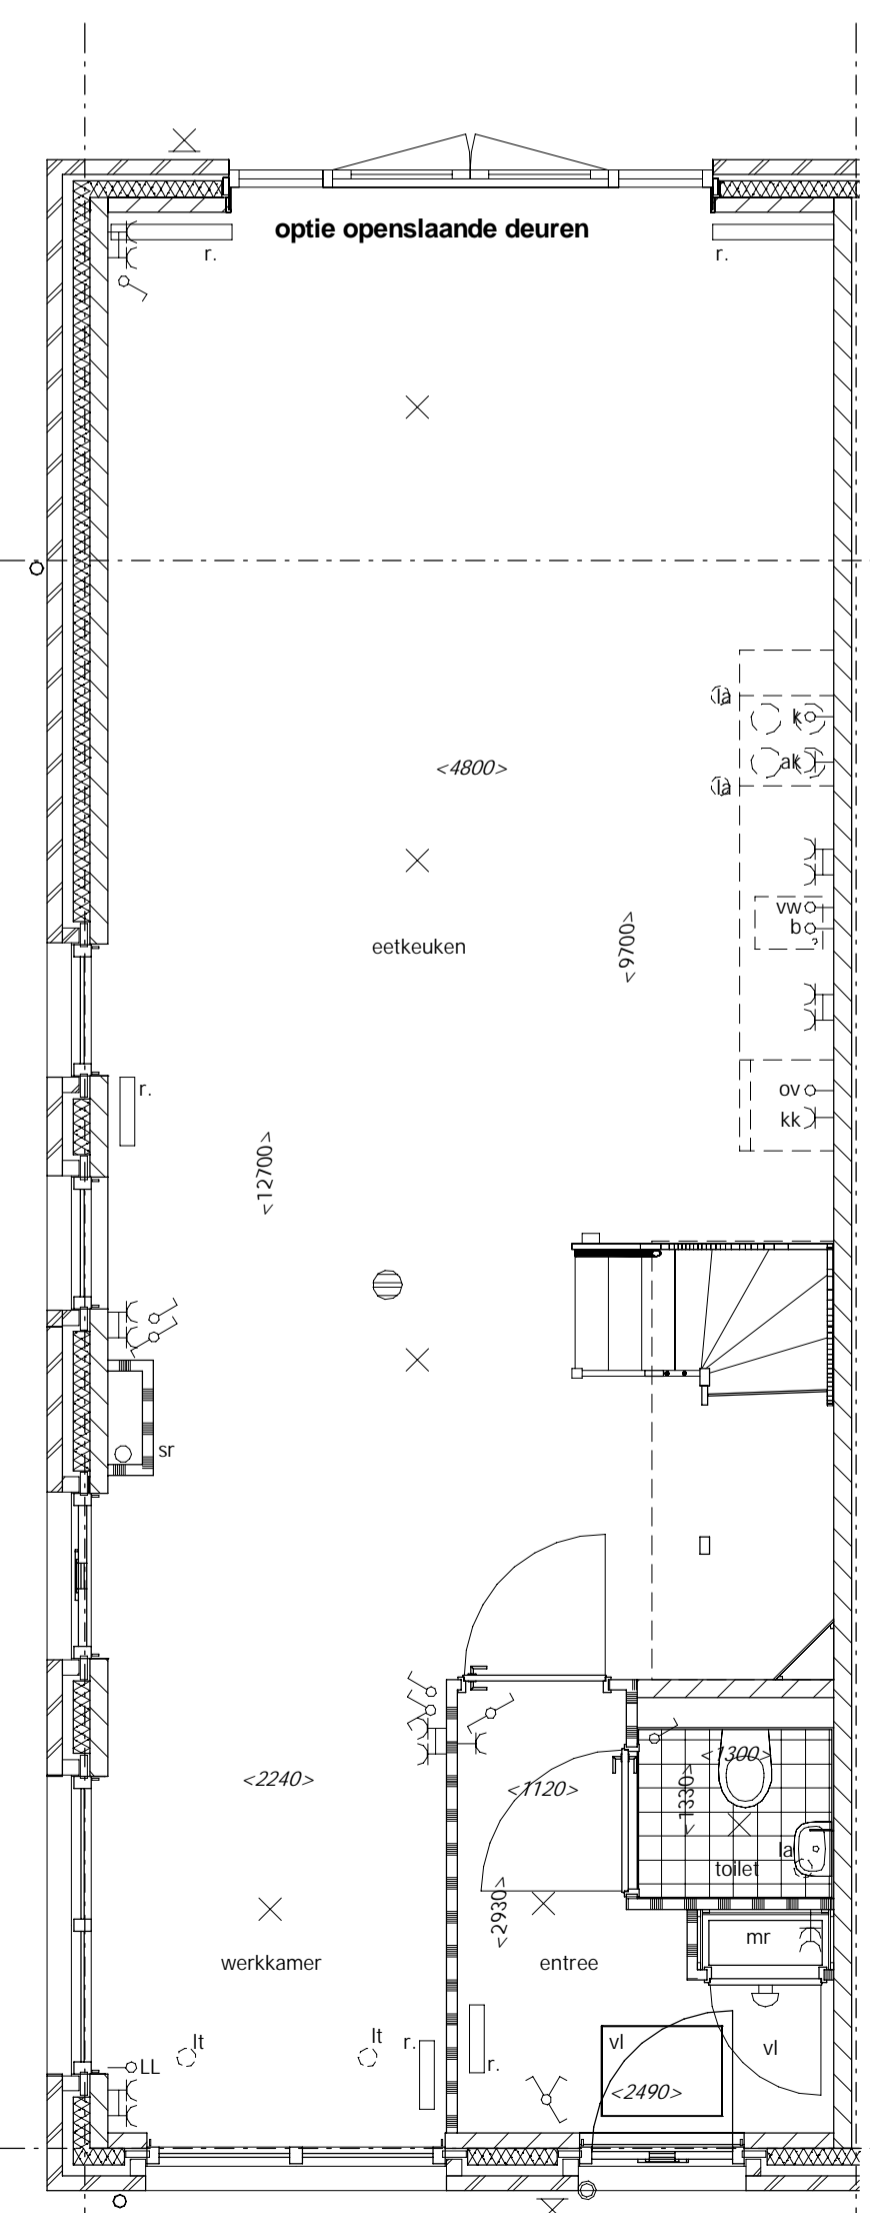

Optie openslaande deuren
Optie uitbouw 2400mm

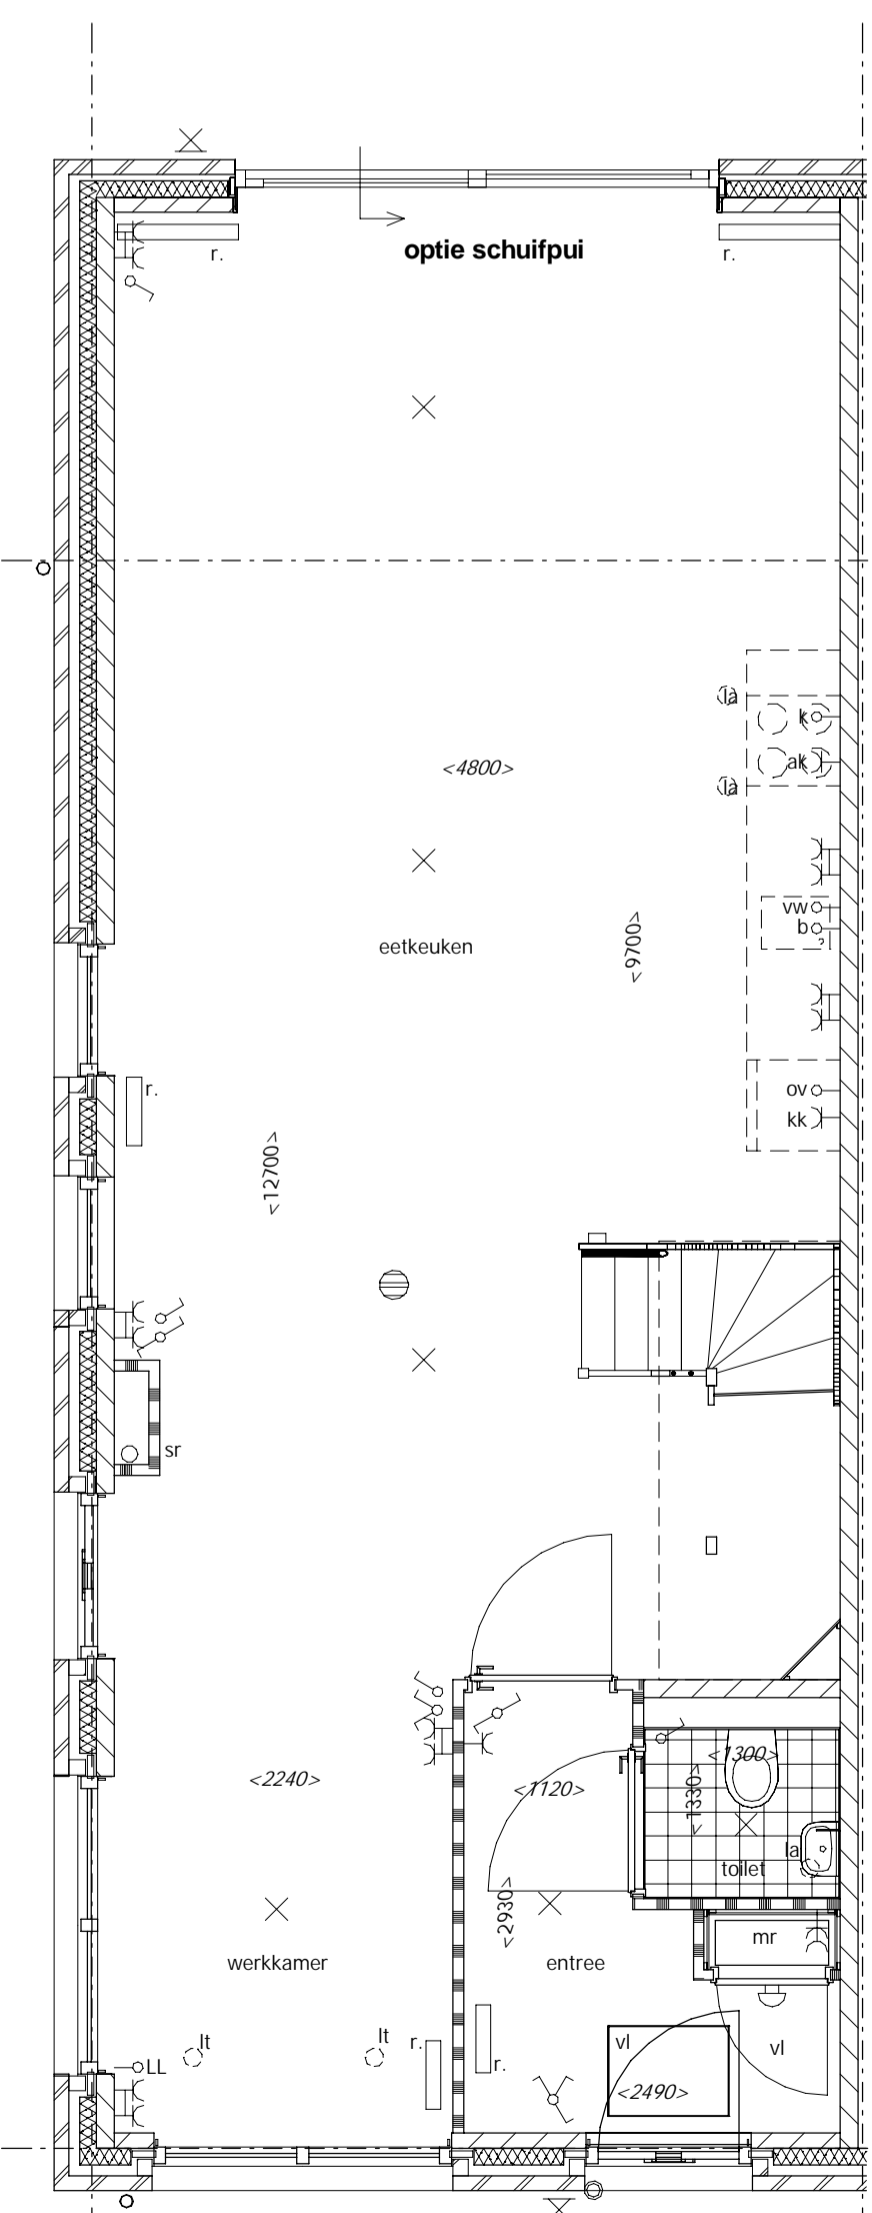

Optie schuifpui
Optie uitbouw 2400mm

Uitvoering:



Morseweg 1
T +31299 - 367322

1131 PE Volendam
E info@kbkbouwgroep.nl

Technische uitwerking:






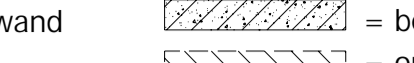
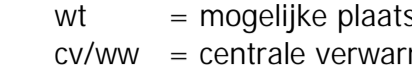


5650 - Type C.4

Julianaweg 141, 1131 DH Volendam
+31299-363468, info@tbe-za.nl

Getekend	Gewijzigd	Datum	Project	WONINGEN TE HAARLEM "VIJVERPARK" deelplannen O6 en O1
Author			Onderdeel	Optietekening bnr. 47 Blok 1.3 + 6.5 Type Ce, Cf
Datum		01-06-2018	Oprachtgever	KBK Bouw B.V. Morseweg 1, 1131 PE VOLENDAM
Schaal				
Formaat				
Checker				

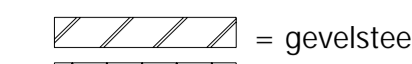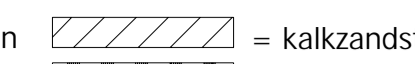Renvooi Algemeen


	= gevelsteen		= kalkzandsteen		= separatiewand
	= isolatie		= separatiewand		= beton
	= onbenoemde ruimte als gevolg van krijstreepmethode				

wt	= mogelijke plaats wasautomaat		
cv/ww	= centrale verwarmingsunit + warmwatervoorziening		
mvk	= mechanisch ventilatiekanaal		
mbu	= mechanische balansventilatieunit		
lt	= ventiel luchttoevoer	sr	= standleiding riool
la	= ventiel luchtafvoer	zp	= zonnepaneel (plaats zie situatie)
mr	= meterruimte	r.	= radiator
vi	= vloerluis		
vd	= verdeler vloerverwarming		


Renvooi Elektra

	= enkelpolige schakelaar		= lichtpunt plafond
	= wisselschakelaar		= lichtpunt wand
	= serieschakelaar (enkelpolig)		= loze leiding boiler
	= serieschakelaar (wissel)		= loze leiding kooktoestel
	= serieschakelaar (enkelpolig / wissel)		= loze leiding vaatwasser
	= CO2 sturing		= loze leiding oven
	= wandcontactdoos		= loze leiding PV panelen
	= dubbele wandcontactdoos		= loze leiding
	= dubbele wandcontactdoos		= bedrade leiding t.b.v. CAI
	= wandcontactdoos t.b.v. eventuele afzuigkap		= cv thermostaat
			= signaalgong
			= beldrukker
			= rookmelder


De optionele indelingen zijn afgebeeld in de tekening van bouwnummer 47.
De gevels en gevelkozijnen kunnen hierdoor afwijken t.o.v. uw woning. Dit geldt ook voor de gespiegelde woningen.

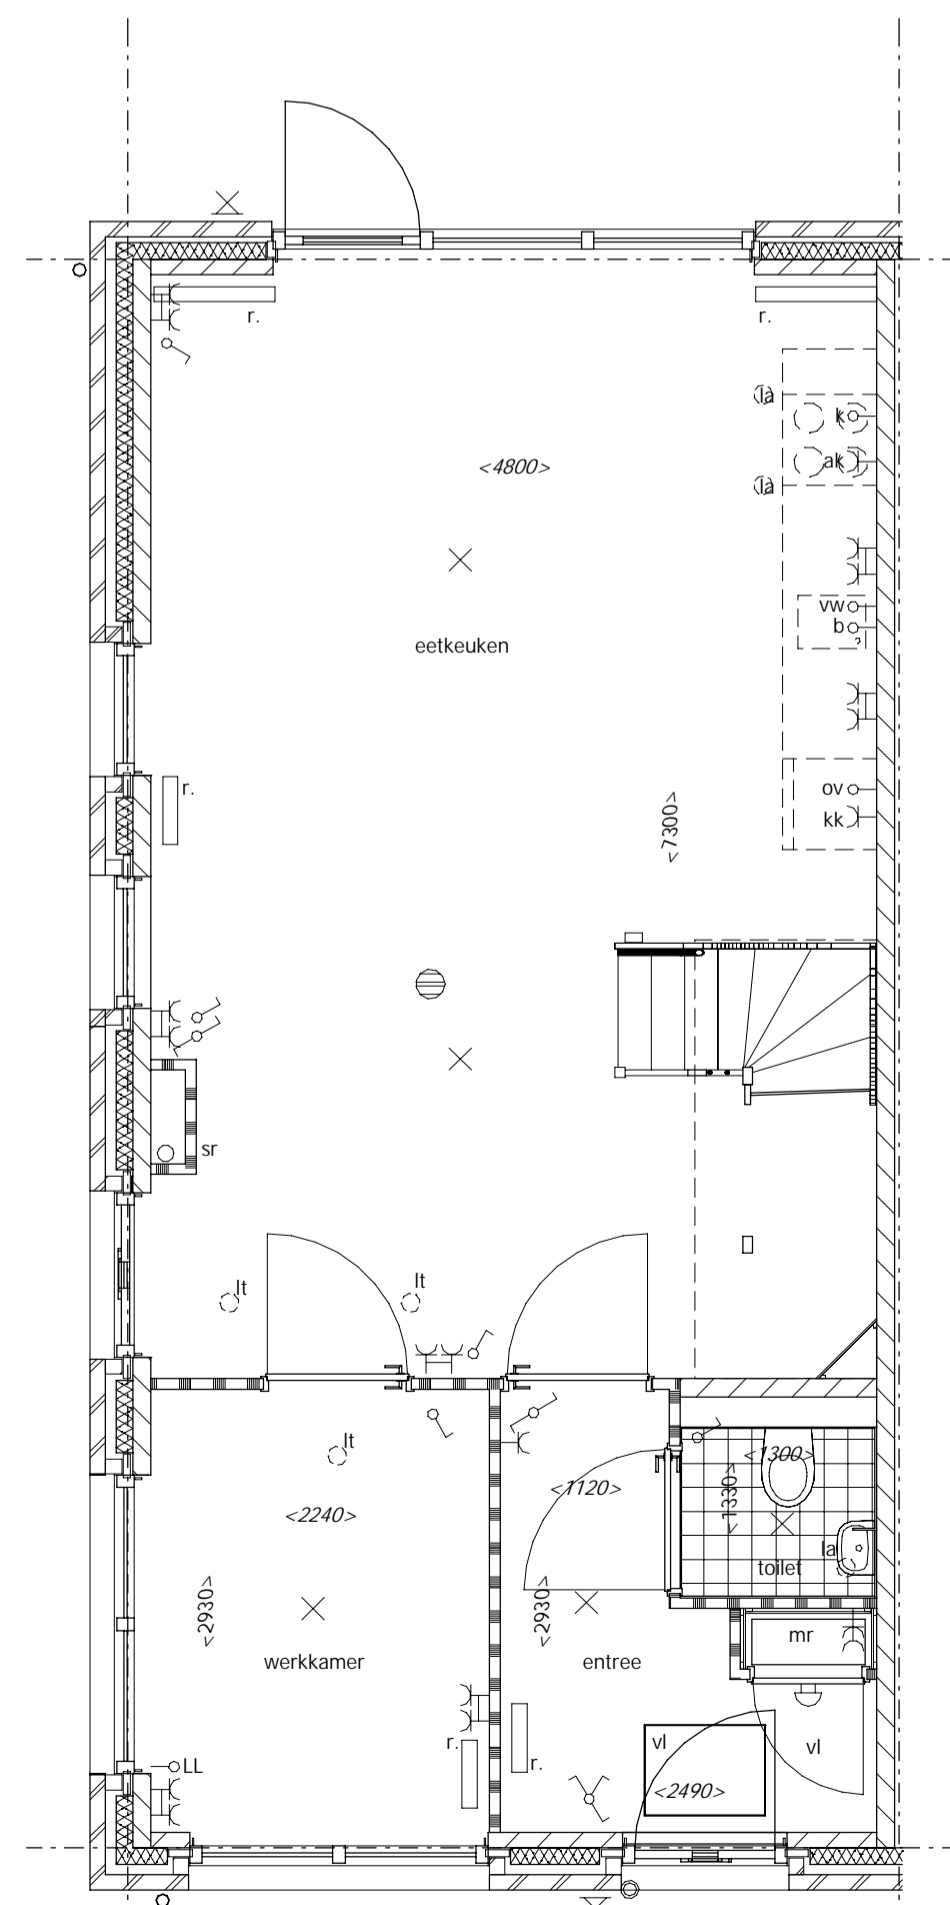


Optie afgesloten werkkamer

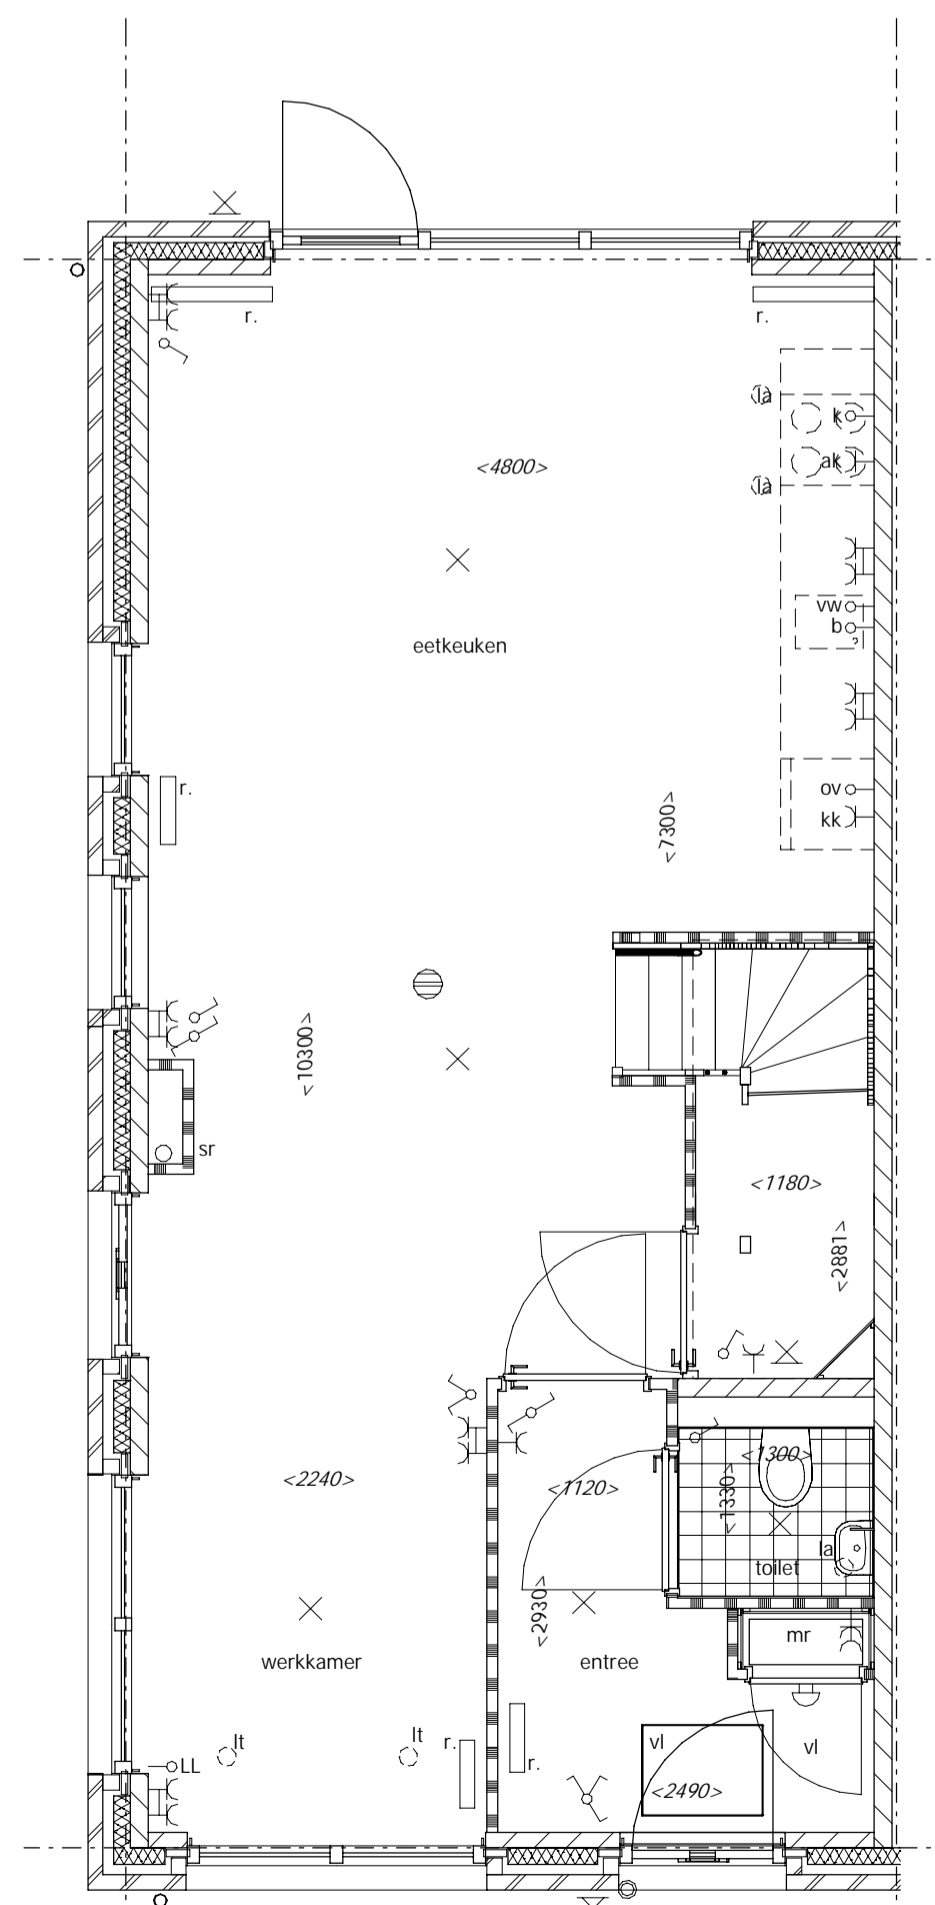

Optie trapkast

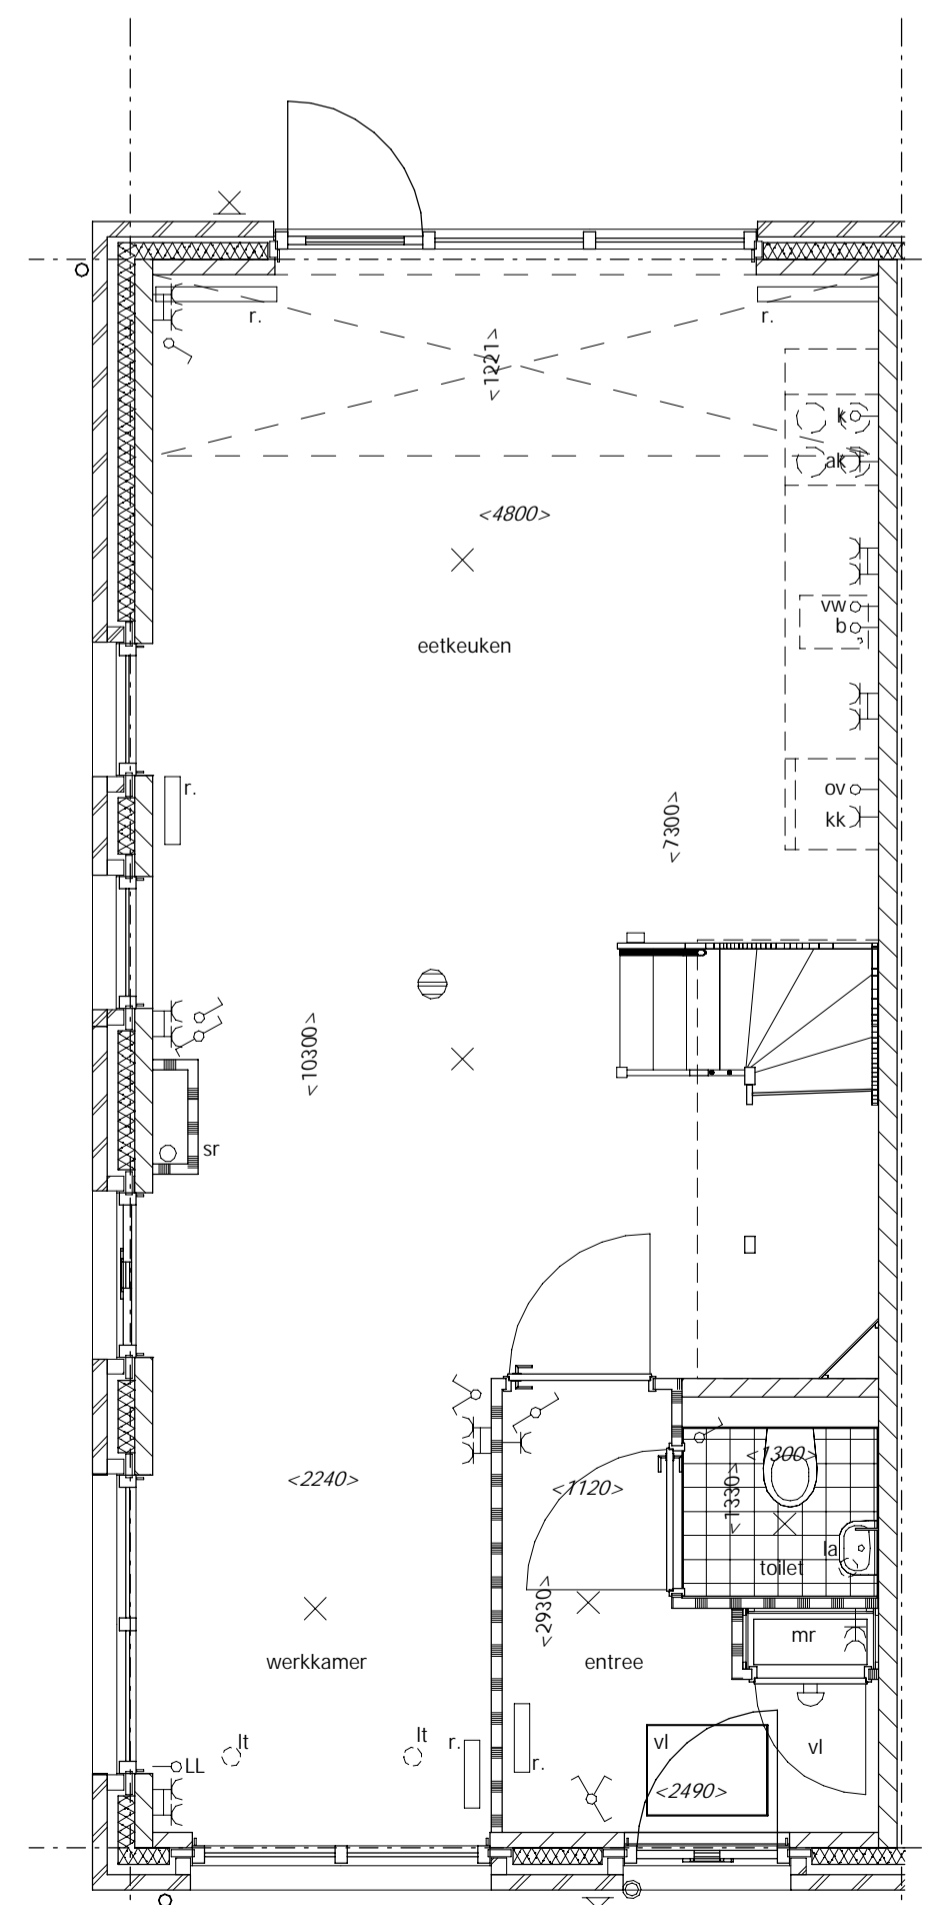

Begane grond
Optie Vide 1200mm

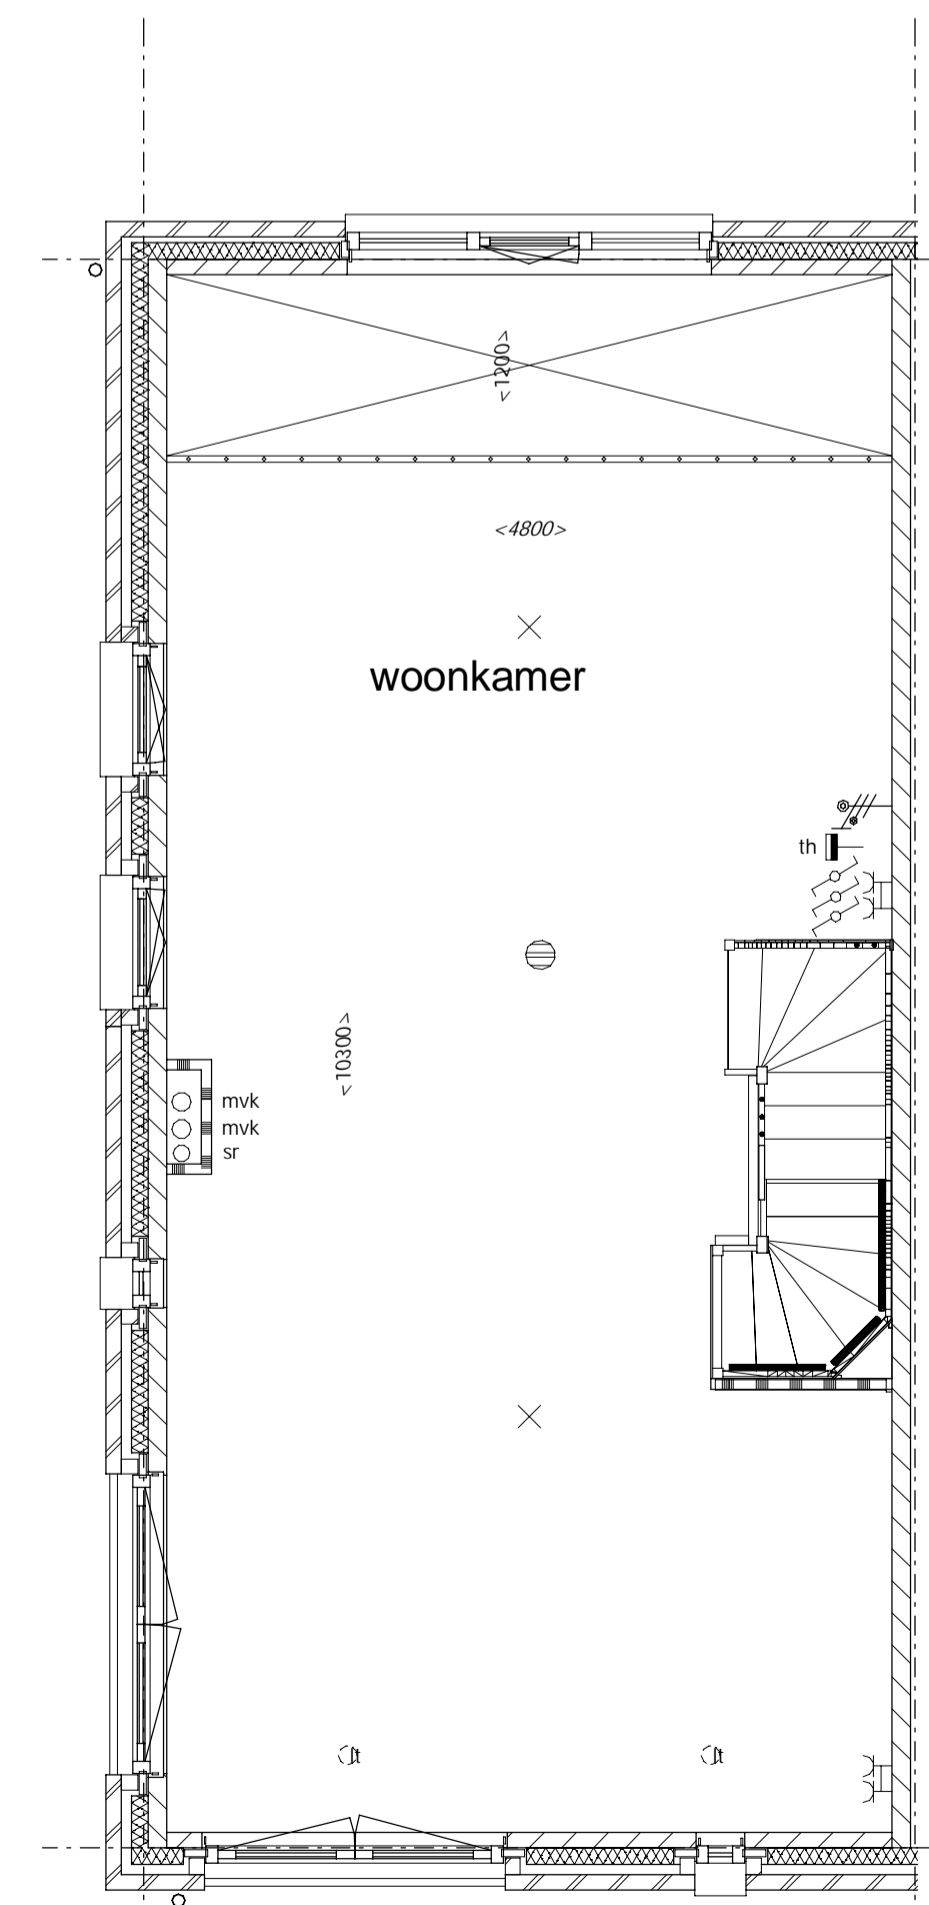

Eerste verdieping
Optie Vide 1200mm

Uitvoering:



Morseweg 1
T +31299 - 367322

1131 PE Volendam
E info@kbkbouwgroep.nl


Technische uitwerking:




5650 - Type C.5

Julianaweg 141, 1131 DH Volendam
+31299-363468, info@tbe-za.nl

Getekend	Gewijzigd	Datum	Project	WONINGEN TE HAARLEM "VIJVERPARK" deelplannen O6 en O1
S.S.			Onderdeel	Optietekening bnr. 47 Blok 1.3 + 6.5 Type Ce, Cf
Datum			Opdrachtgever	KBK Bouw B.V. Morseweg 1, 1131 PE VOLENDAM
01-06-2018				
Schaal				
Formaat				
841x594				

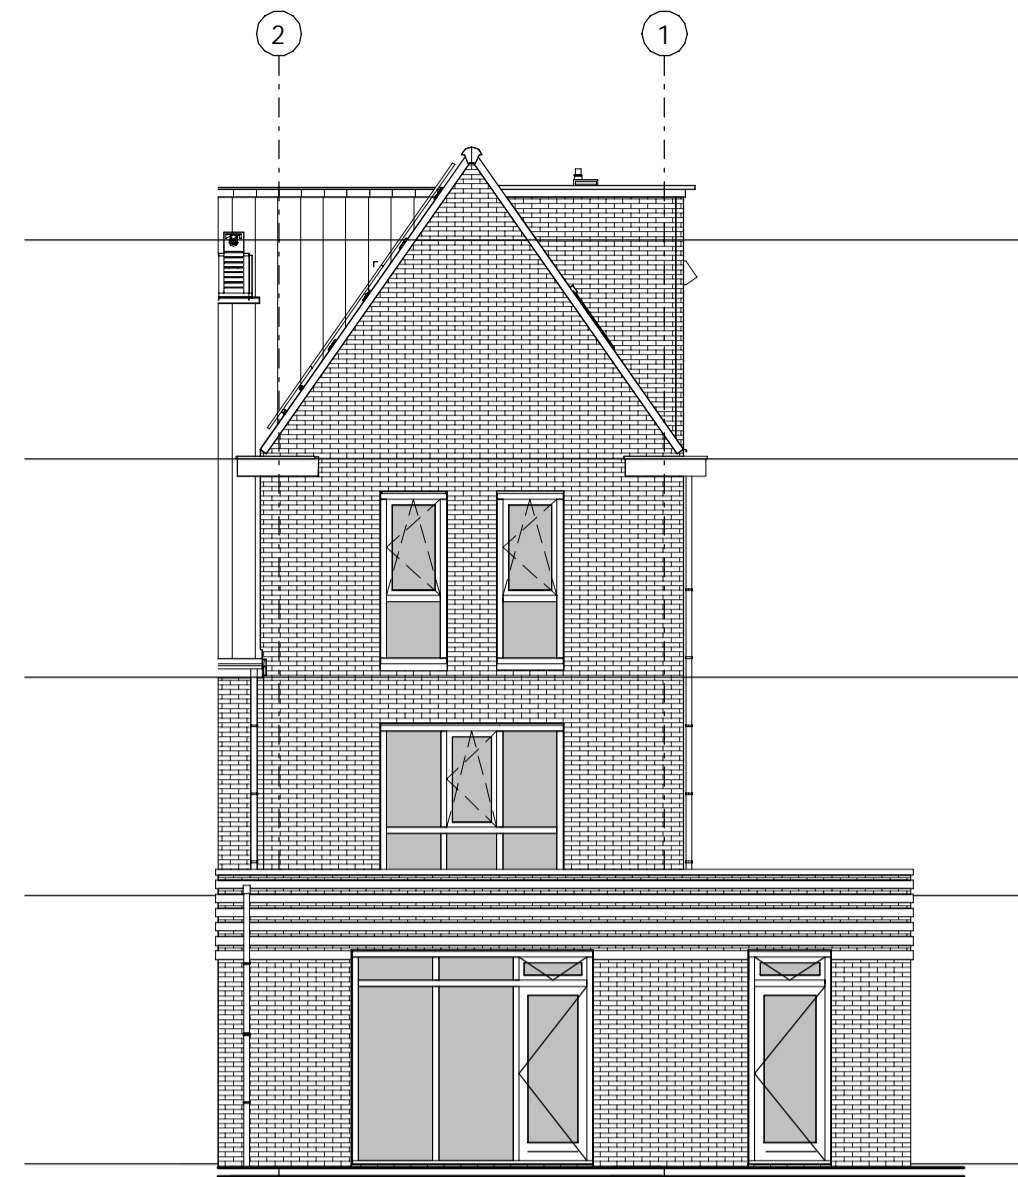

Achtergevel
Optie Uitbouw achtergevel + zijgevel
Alleen mogelijk bij bnr. 47

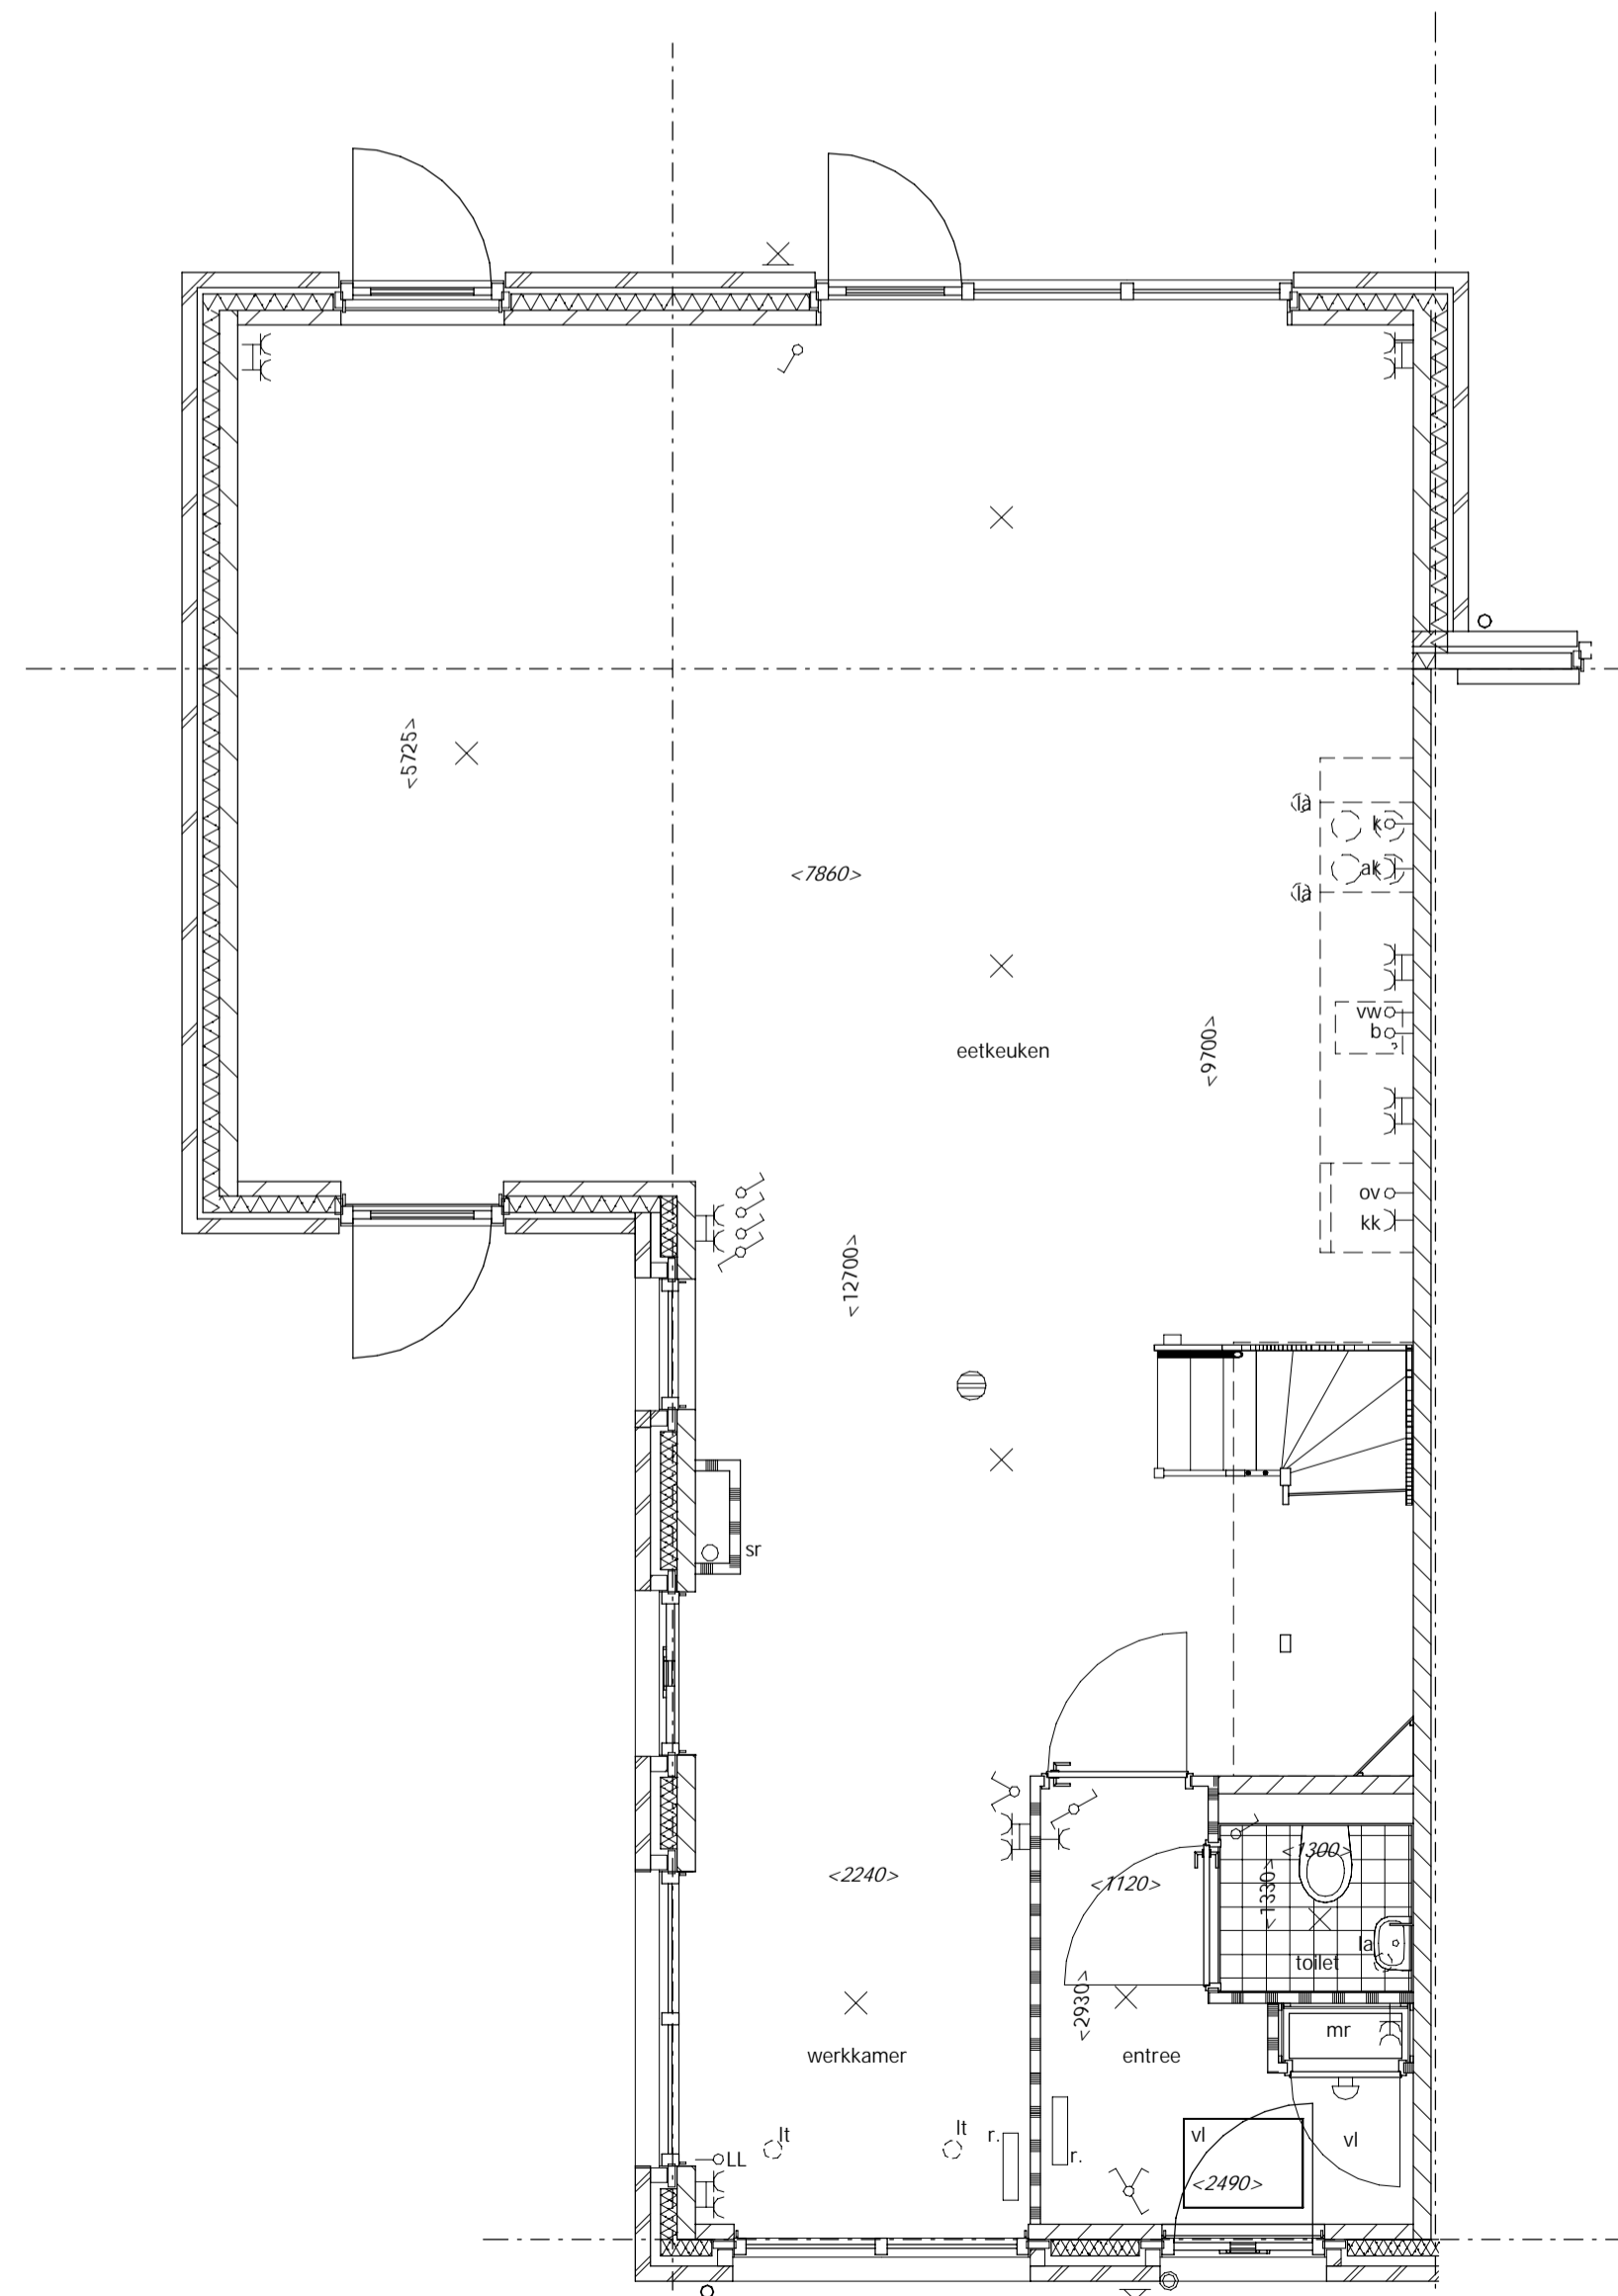

Optie Uitbouw achtergevel + zijgevel
Alleen mogelijk bij bnr. 47

Renvoor Algemeen

	= gevelsteen		= kalkzandsteen		= separatiwand
	= isolatie		= separatiwand		= beton
wt	= mogelijke plaats wasautomaat				= onbenoemde ruimte als gevolg van krijstreepmethode
cv/ww	= centrale verwarmingsunit + warmwatervoorziening				
mvk	= mechanisch ventilatiekanaal				
mbu	= mechanische balansventilatieunit				
lt	= ventiel luchttoevoer	sr	= standleiding riool		
la	= ventiel luchtafvoer	zp	= zonnepaneel (plaats zie situatie)		
mr	= meterruimte	r.	= radiator		
vi	= vloerluis				
vd	= verdeler vloerverwarming				

Renvoor Elektra

	= enkelpolige schakelaar		= lichtpunt plafond
	= wisselschakelaar		= lichtpunt wand
	= serieschakelaar (enkelpolig)		= loze leiding boiler
	= serieschakelaar (wissel)		= loze leiding kooktoestel
	= serieschakelaar (enkelpolig / wissel)		= loze leiding vaatwasser
	= CO2 sturing		= loze leiding oven
	= wandcontactdoos		= loze leiding PV panelen
	= dubbele wandcontactdoos		= loze leiding
	= dubbele wandcontactdoos		= bedrade leiding t.b.v. CAI
	= wandcontactdoos t.b.v. eventuele afzuigkap		= cv thermostaat
			= signaalgong
			= bedrukker
			= rookmelder

De optionele indelingen zijn afgebeeld in de tekening van bouwnummer 47.
De gevels en gevelkozijnen kunnen hierdoor afwijken t.o.v. uw woning. Dit geldt ook voor de gespiegelde woningen.

Uitvoering:



Morseweg 1
T +31299 - 367322

1131 PE Volendam
E info@kbkbouwgroep.nl

Technische uitwerking:



5650 - Type C.6

Julianaweg 141, 1131 DH Volendam
+31299-363468, info@tbe-za.nl

Getekend	Gewijzigd	Datum	Project	WONINGEN TE HAARLEM
S.S.				"VIJVERPARK" deelplannen O6 en O1
Datum			Onderdeel	Optietekening bnr. 47 Blok 1.3 + 6.5
01-06-2018				Type Ce, Cf
Schaal			Opdrachtgever	KBK Bouw B.V.
				Morseweg 1, 1131 PE VOLENDAM
Formaat				
841x594				