
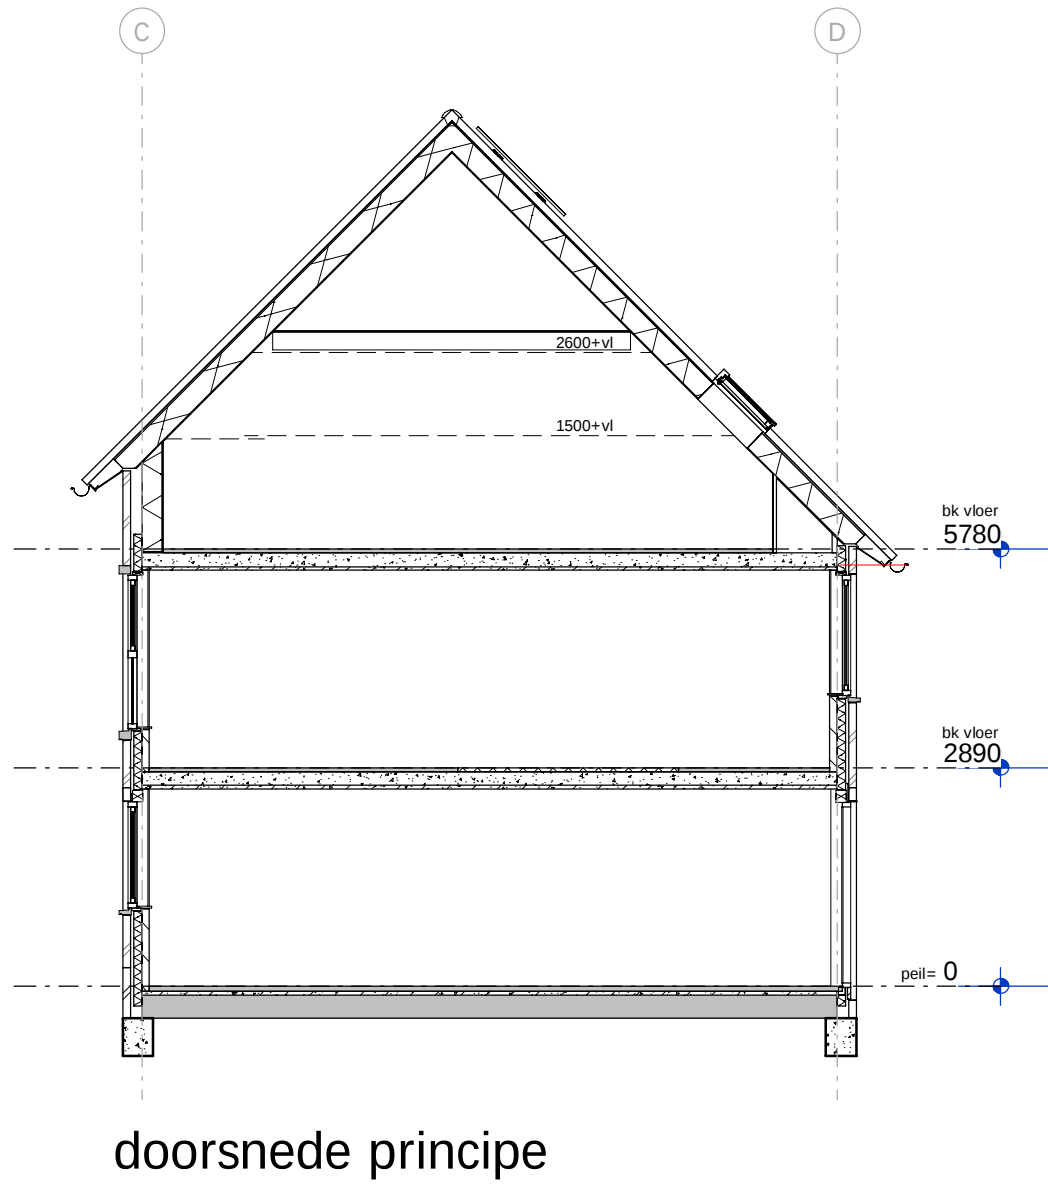


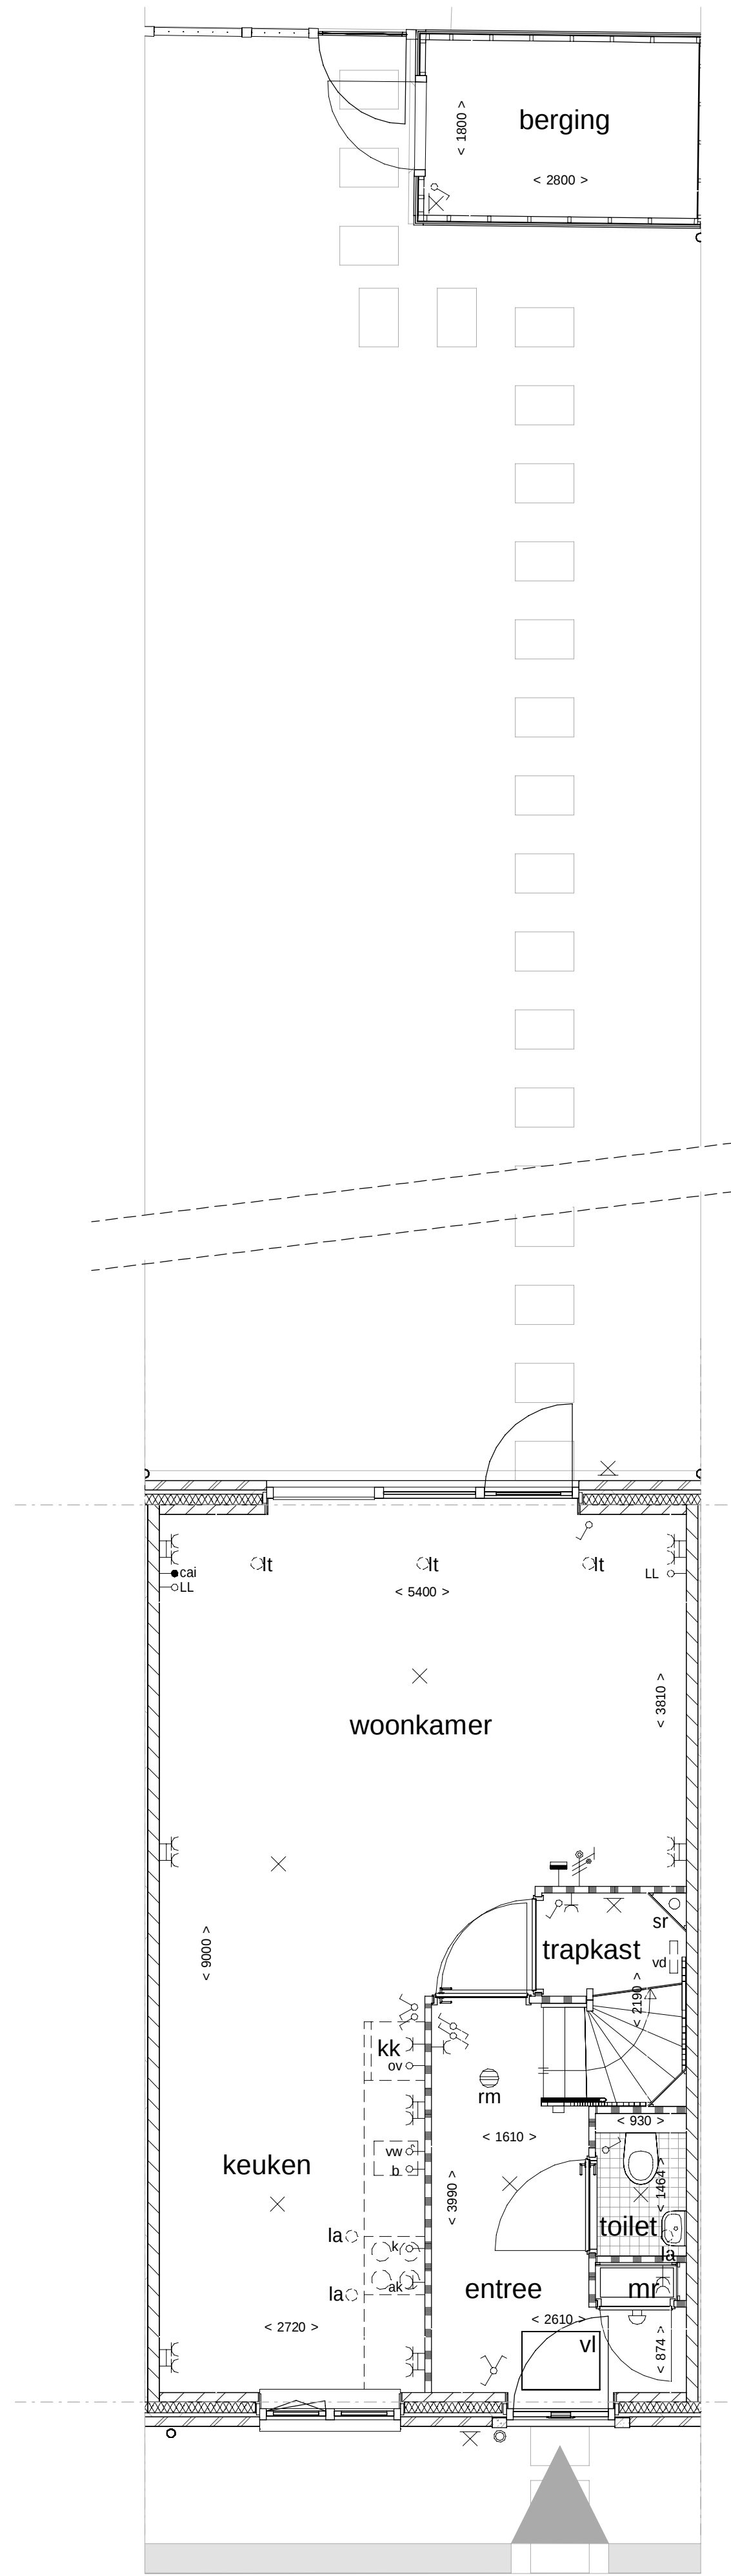


Renvooi Algemeen

- | | | | | | |
|-------|---|--|-----------------|----|---|
| | = gevelsteen | | = kalkzandsteen | | = separatiewand |
| | = isolatie | | = beton prefab | | = onbenoemde ruimte als gevolg van krijtstreepmethode |
| wt | = mogelijke plaats wasautomaat | | | sr | = standleiding riool |
| cv/ww | = centrale verwarmingsunit + warmwatervoorziening | | | zp | = zonnepaneel (plaats zie situatie) |
| mvk | = mechanische ventilatiekanaal | | | r. | = radiator |
| mbu | = mechanische balansventilatieunit | | | | |
| lt | = ventiel luchttoevoer | | | | |
| la | = ventiel luchtafvoer | | | | |
| mr | = meterruimte | | | | |
| vl | = vloerluik | | | | |
| vd | = verdeler vloerverwarming | | | | |

Renvooi Elektra

- | | | | |
|--|--|--|------------------------------|
| | = enkelpolige schakelaar | | = lichtpunt plafond |
| | = wisselschakelaar | | = lichtpunt wand |
| | = serieschakelaar (enkelpolig) | | = loze leiding boiler |
| | = serieschakelaar (wissel) | | = loze leiding kooktoestel |
| | = serieschakelaar (enkelpolig / wissel) | | = loze leiding vaatwasser |
| | = CO2 sturing | | = loze leiding oven |
| | = wandcontactdoos | | = loze leiding pv panelen |
| | = dubbele wandcontactdoos | | = loze leiding |
| | = dubbele wandcontactdoos | | = bedrade leiding t.b.v. CAI |
| | = wandcontactdoos t.b.v. eventuele afzuigkap | | = cv thermostaat |
| | | | = signaalgong |
| | | | = beldrukker |
| | | | = rookmelder |

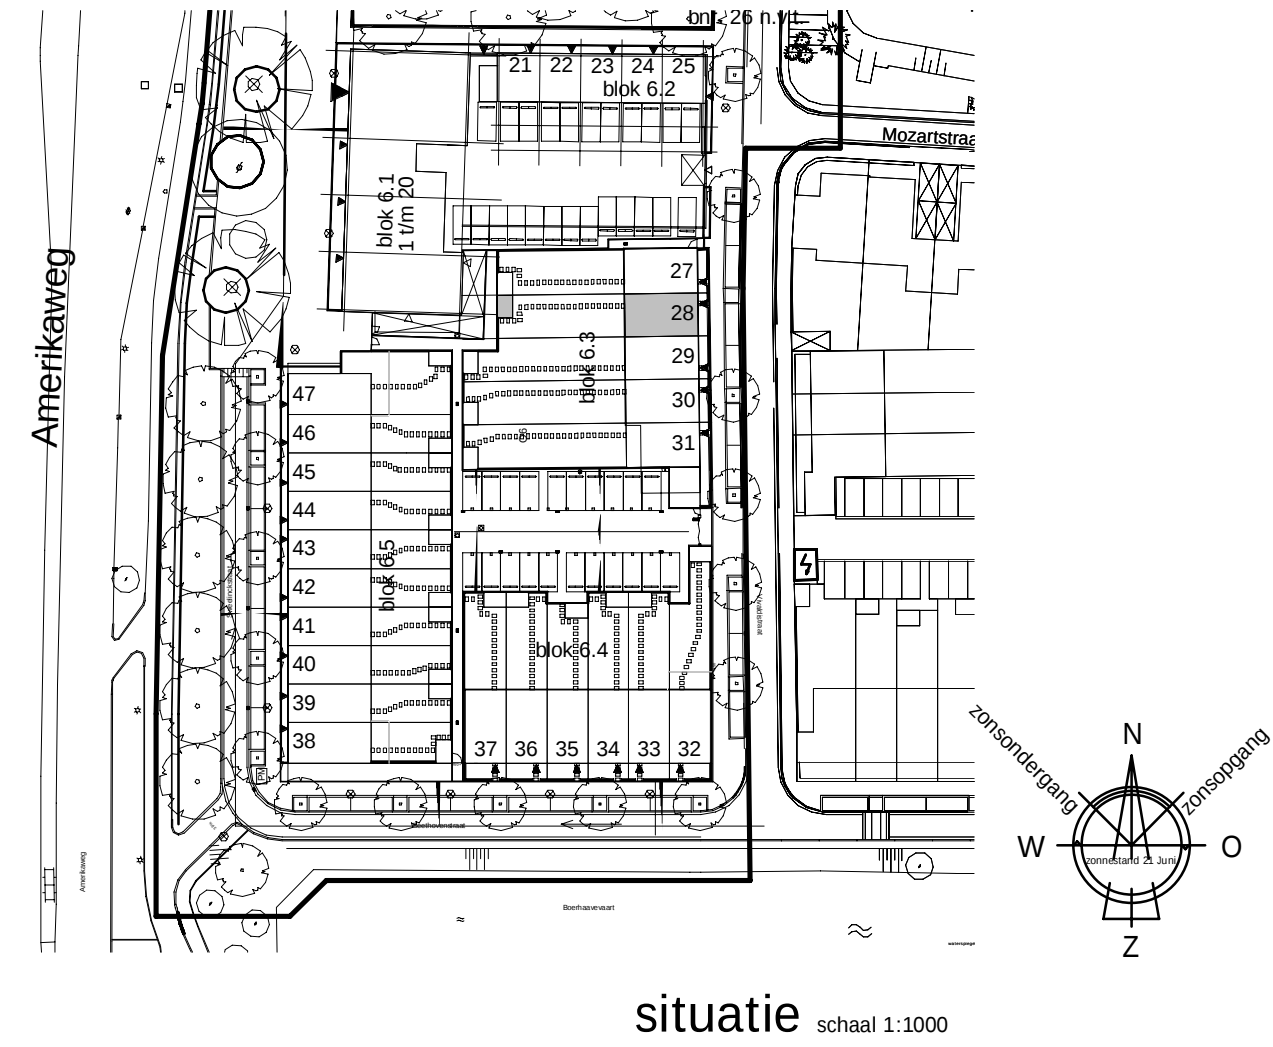

Uitvoering:



Morseweg 1
T +31299 - 367322

1131 PE Volendam
E info@kbkbouwgroep.nl

Technische uitwerking:



KAO- bnr 28

Julianaweg 141, 1131 DH Volendam
+31299-363468, info@tbe-za.nl

Getekend R.S. Datum 01-06-2018	Gewijzigd	Datum	Project WONINGEN TE HAARLEM "VIJVERPARK" deelplannen O6 en O1
Schaal 1:50/1:100			Onderdeel KAO TEKENING Type Bb bouwnr. 28
Formaat 841x594			Opdrachtgever KBK Bouw B.V. Morseweg 1, 1131 PE VOLENDAM