



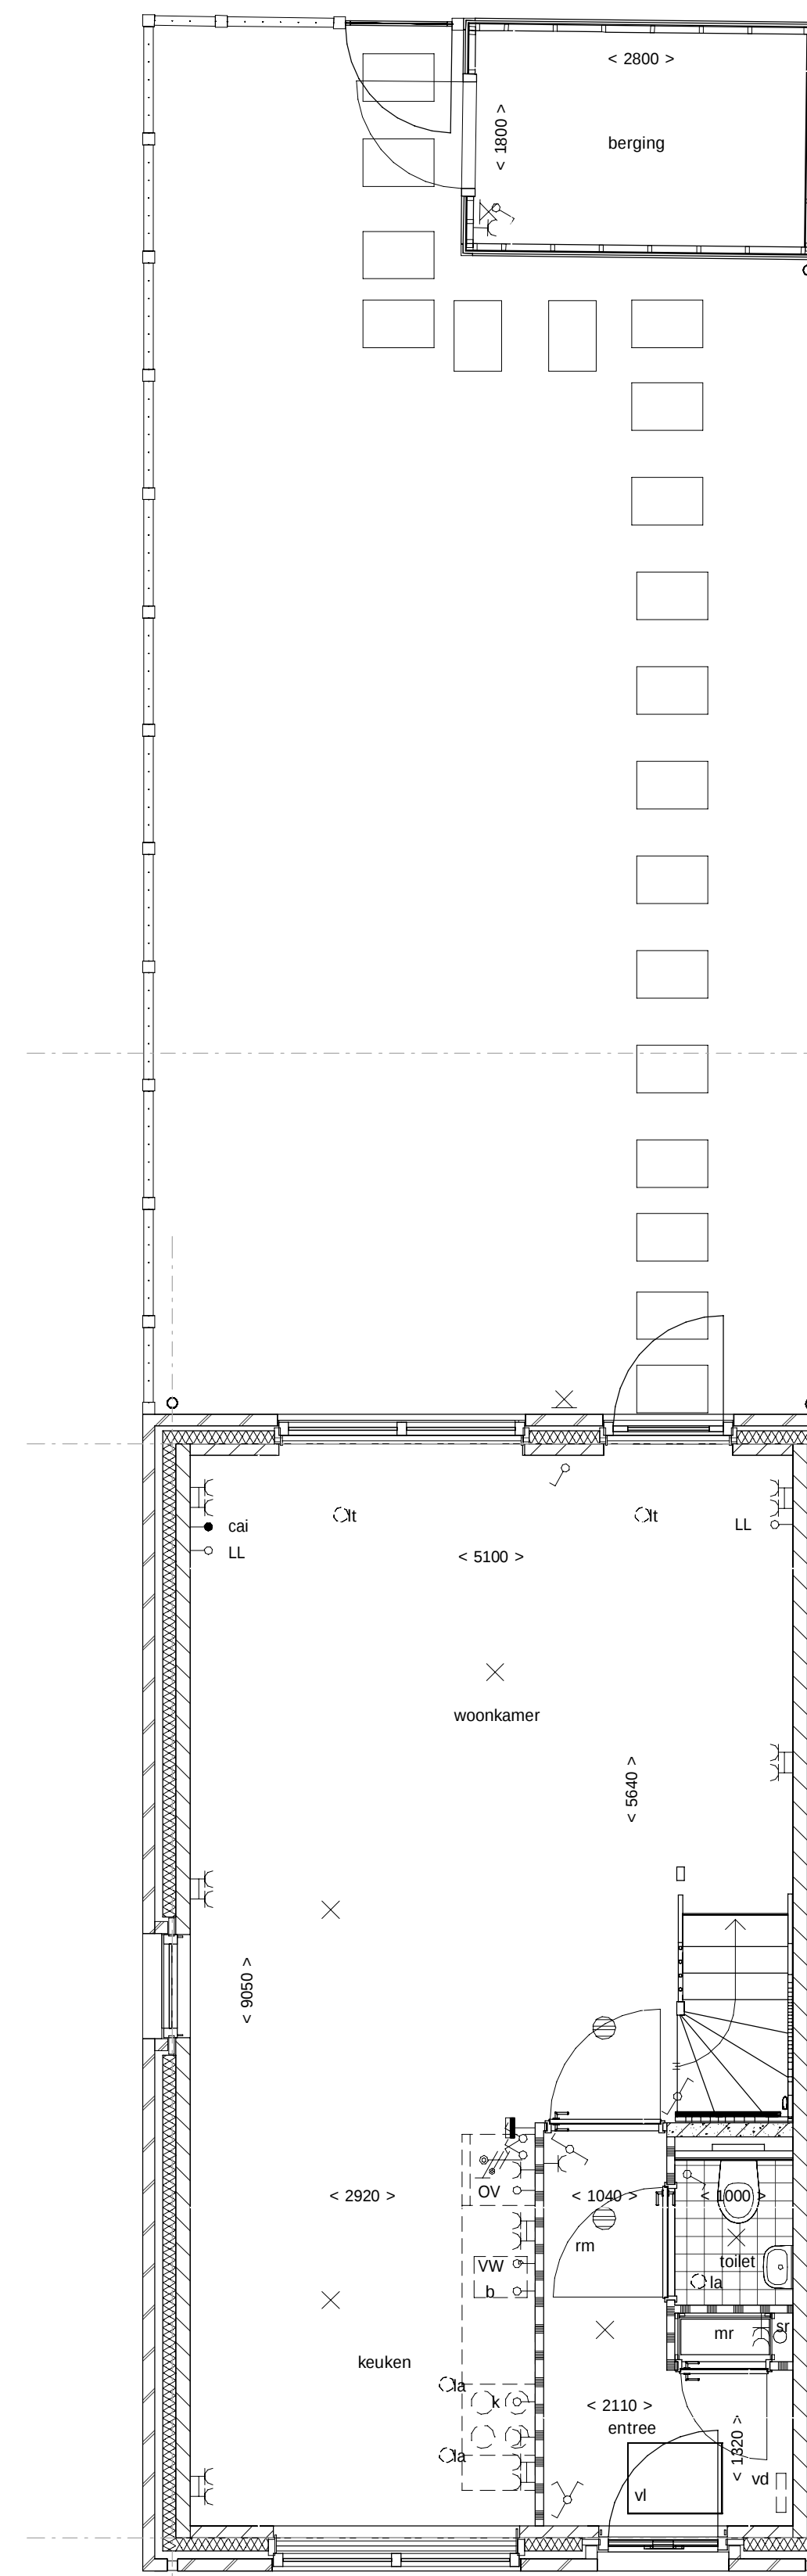

begane grond

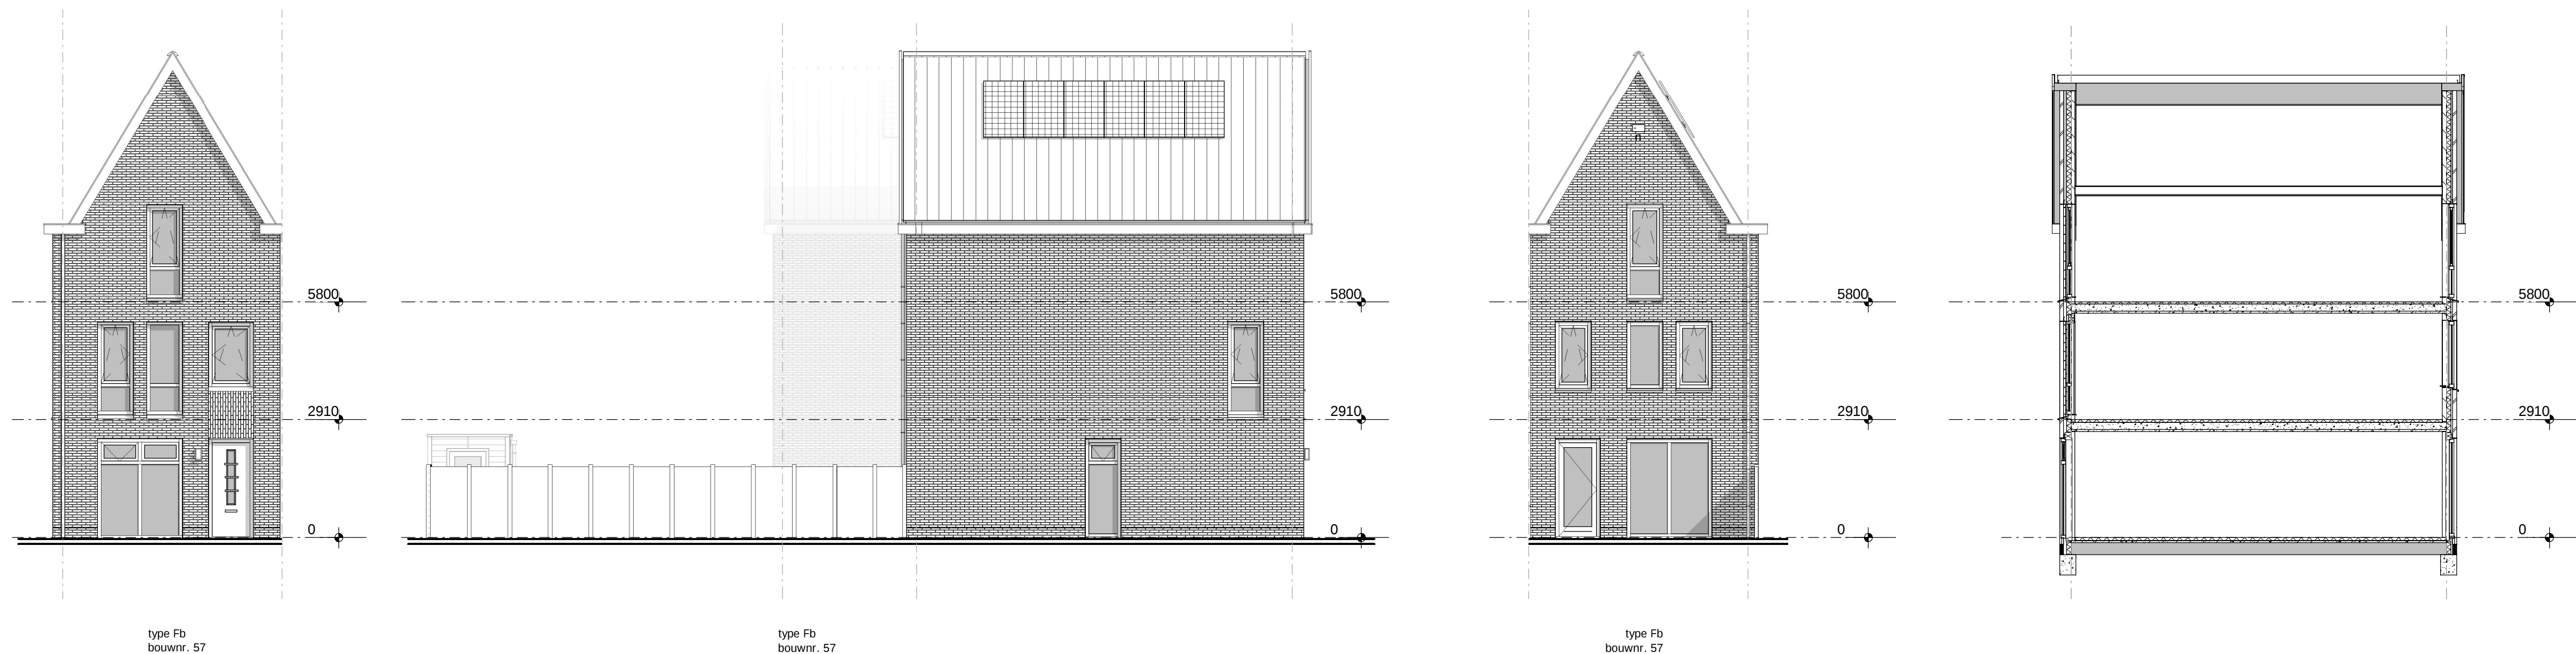


voorgevel


linker zijgevel

achtergevel


Principe Doorsnede

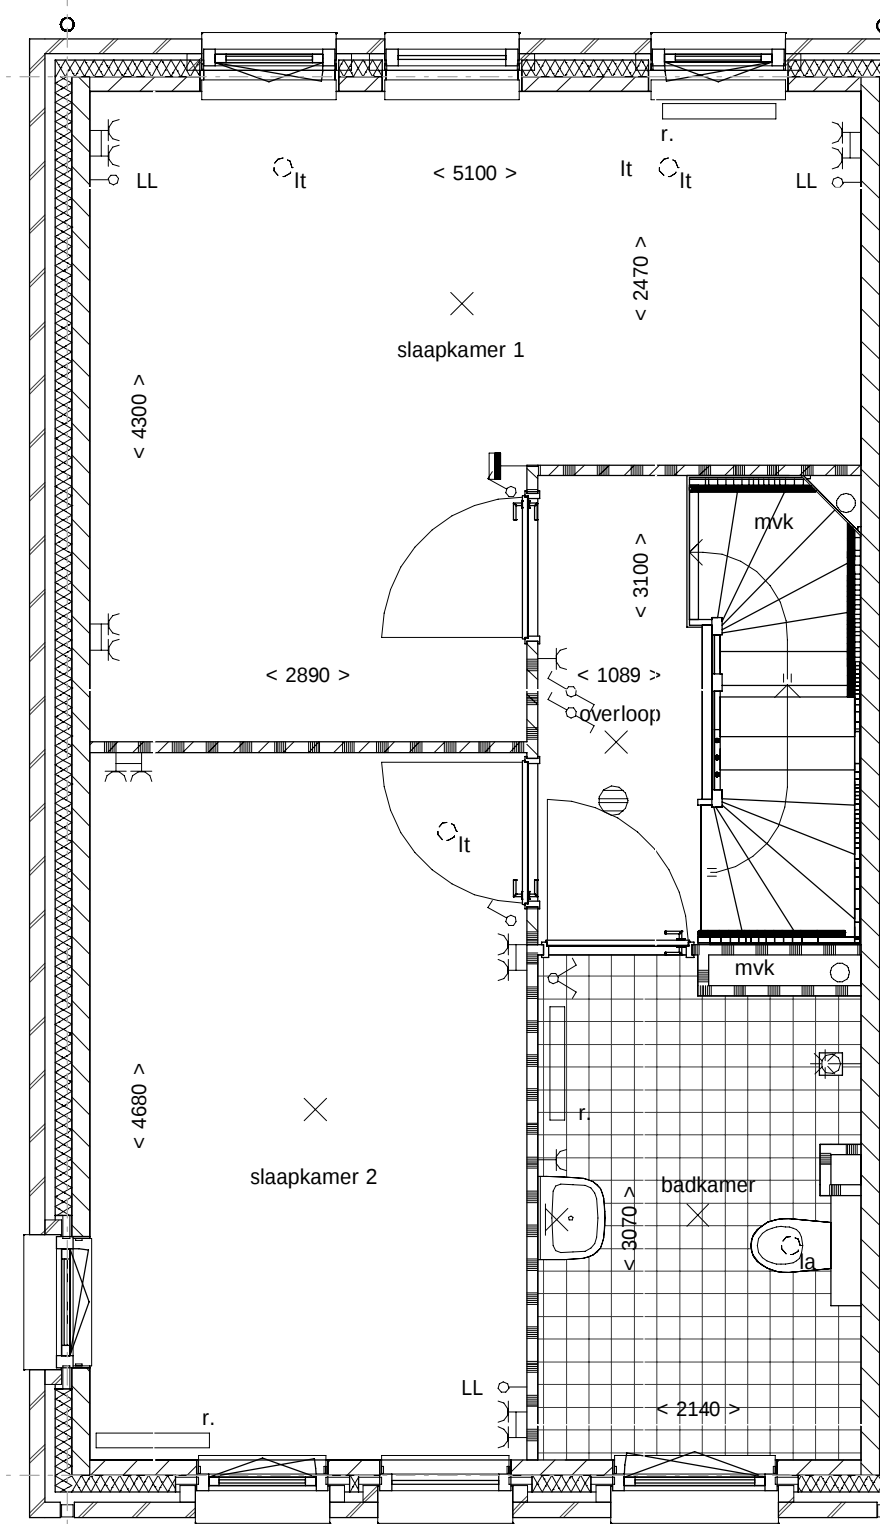

1e verdieping

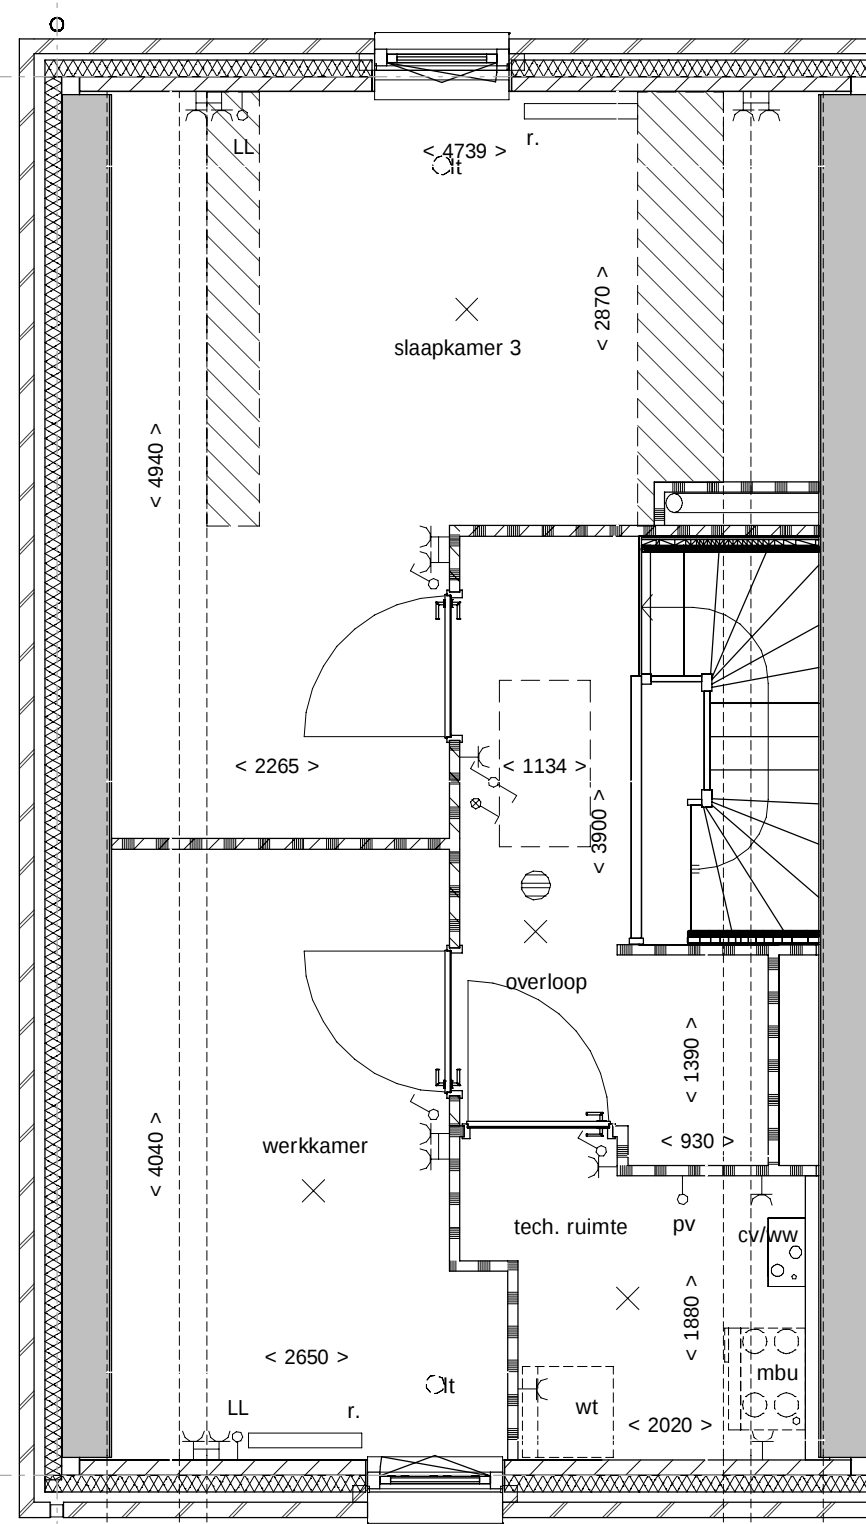

2e verdieping

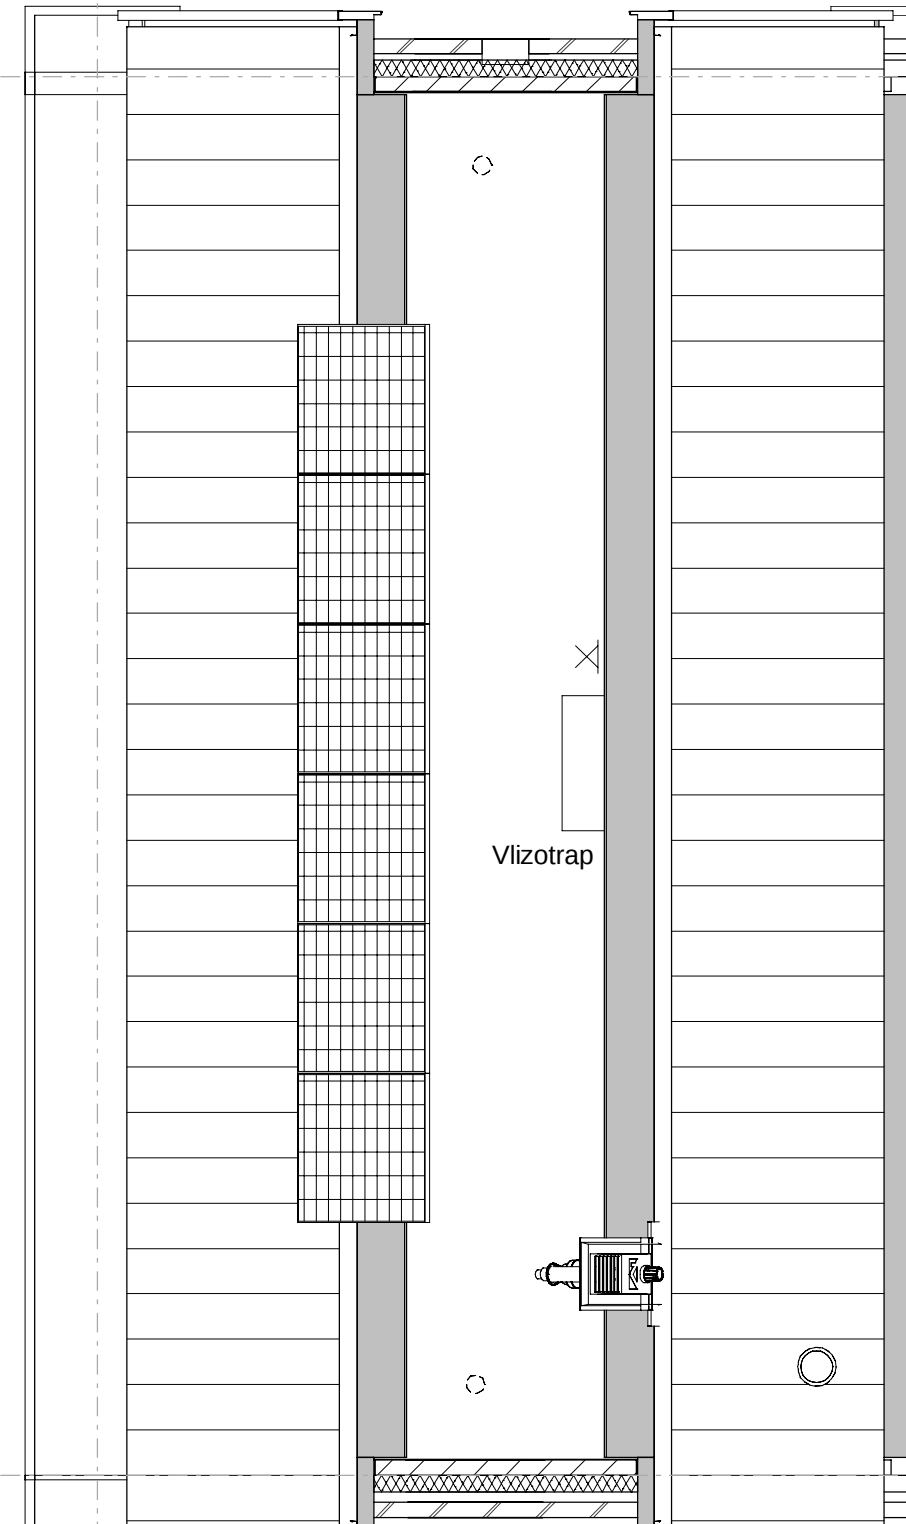


Zolder

Renvooi Algemeen

	= gevelsteen		= kalkzandsteen		= separatiewand
	= isolatie		= separatiewand		= beton
wt	= mogelijke plaats wasautomaat				= onbenoemde ruimte als gevolg van krijtstreekmethode
cv/ww	= centrale verwarmingsunit + warmwatervoorziening				
mvk	= mechanisch ventilatiekanaal				
mbu	= mechanische balansventilatieunit				
lt	= ventiel luchttoevoer	sr	= standleiding riool		
la	= ventiel luchtvoer	zp	= zonnepaneel (plaats zie situatie)		
mr	= meterruimte	r.	= radiator		
vl	= vloerluis				
vd	= verdeler vloerverwarming				

Renvooi Elektra

	= enkelpolige schakelaar		= lichtpunt plafond
	= wisselschakelaar		= lichtpunt wand
	= serieschakelaar (enkelpolig)		= loze leiding boiler
	= serieschakelaar (wissel)		= loze leiding kooktoestel
	= serieschakelaar (enkelpolig / wissel)		= loze leiding vaatwasser
	= wandcontactdoos		= loze leiding oven
	= dubbele wandcontactdoos		= loze leiding pv panelen
	= dubbele wandcontactdoos		= loze leiding
	= wandcontactdoos t.b.v. eventuele afzuigkap		= bedrade leiding t.b.v. CAI
	= CO2 sturing		= cv thermostaat
			= signaalgong
			= beldrukker
			= rookmelder

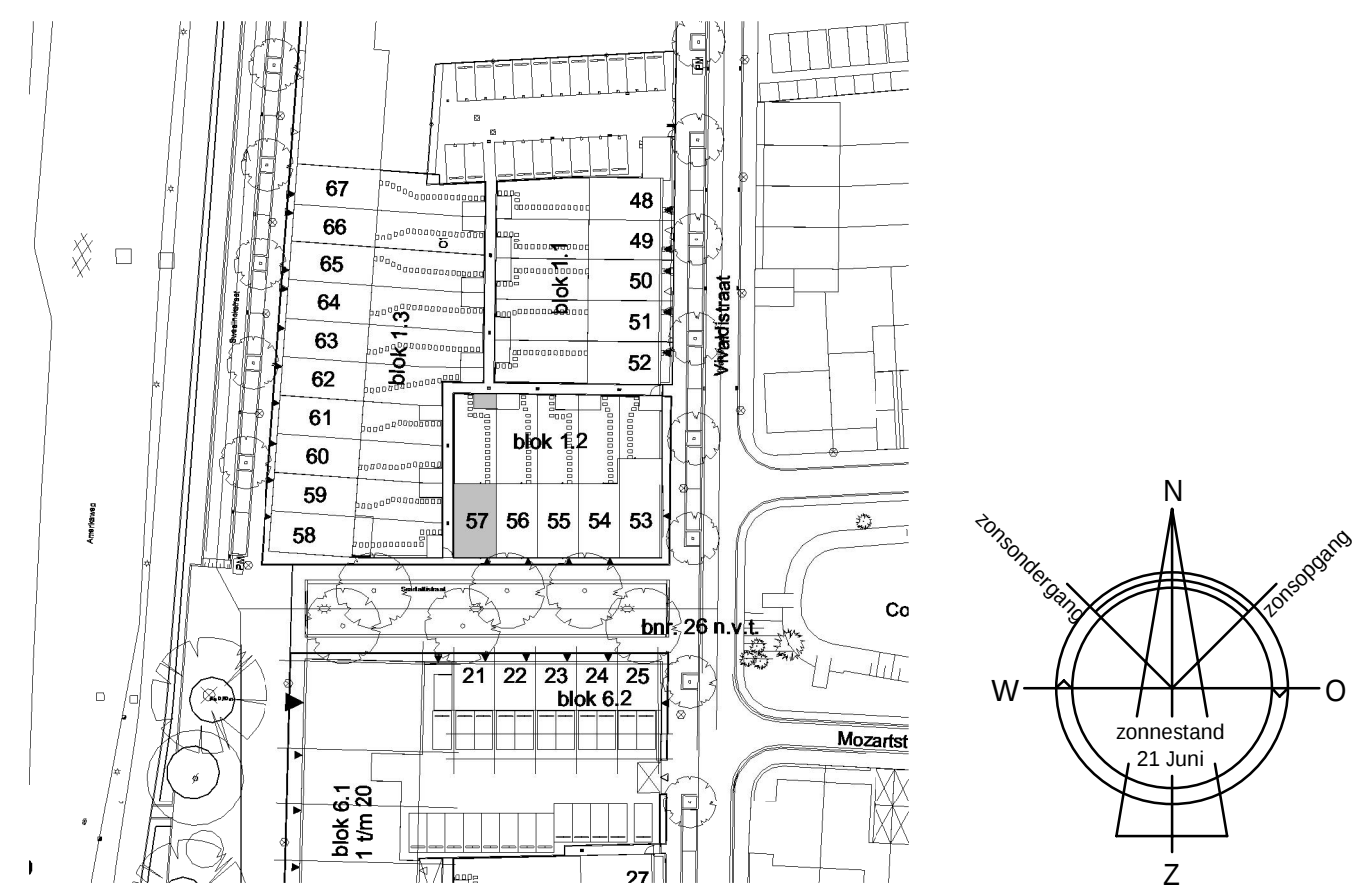

Situatie schaal 1:1000

Uitvoering:



► Morseweg 1
T +31299 - 367322

1131 PE Volendam
E info@kbkbouwgroep.nl

Technische uitwerking:



KAO - bnr. 57

Julianaweg 141, 1131 DH Volendam
+31299-363468, info@tbe-za.nl

Getekend	Gewijzigd	Datum	Project	WONINGEN TE HAARLEM
S.S.				"VIJVERPARK" deelplannen 06 en 01
Datum				
01-06-2018*			Onderdeel	KAO TEKENING
Schaal				Type Fb
1:100/1:50				bouwnr. 57
Formaat			Oprachtgever	KBK Bouw B.V.
1050x594				Morseweg 1, 1131 PE VOLENDAM