





voorgevel      linker zijgevel      achtergevel      Doorsnede principe

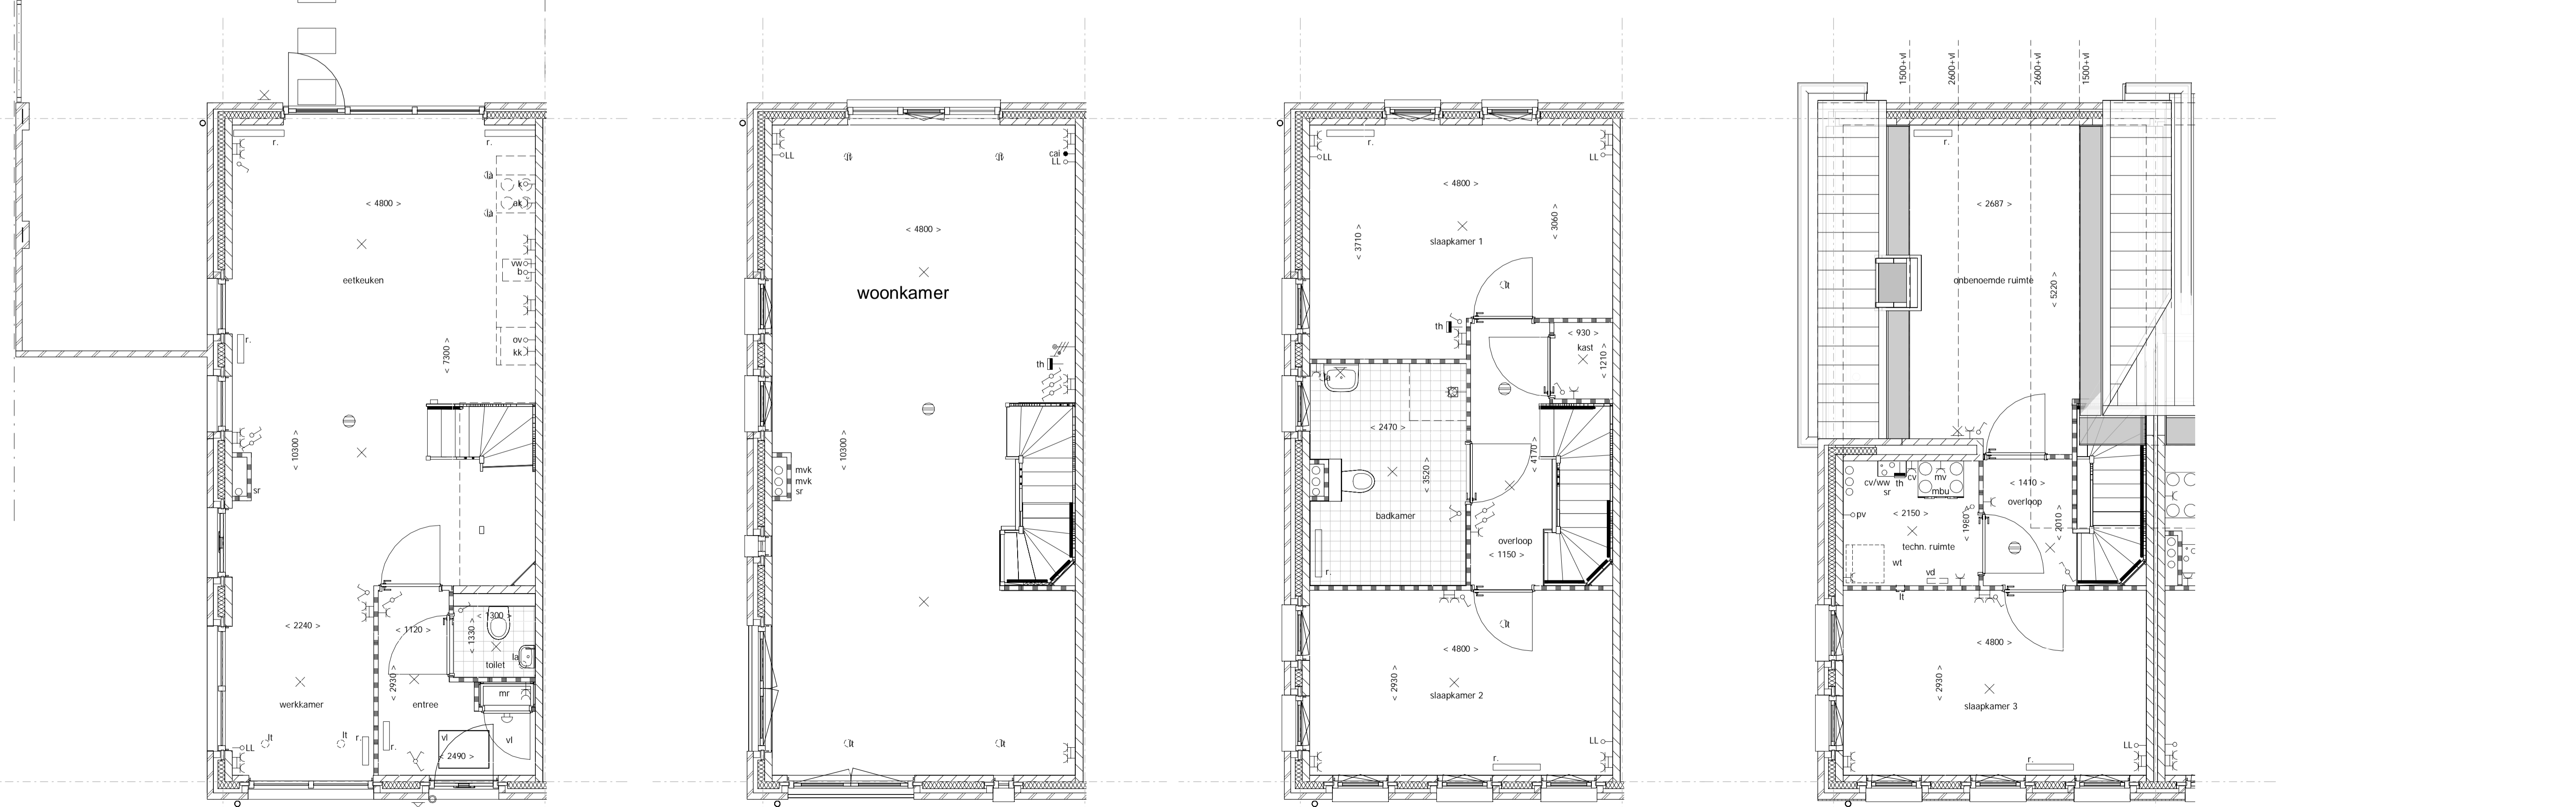

begane grond      1e verdieping      2e verdieping      3e verdieping

- ### Renvooi Algemeen
- = gevelsteen
  - = kalkzandsteen
  - = isolatie
  - = separatiwand
  - = beton
  - = onbenoemde ruimte als gevolg van krijtstreepmethode
- wt = mogelijke plaats wasautomaat
  - cv/ww = centrale verwarmingsunit + warmwatervoorziening
  - mbk = mechanisch ventilatiekanaal
  - mbu = mechanische balansventilatieunit
  - lt = ventiel luchtfoer
  - la = ventiel luchtfoer
  - mr = meterruimte
  - vl = vloerluis
  - vd = verdeler vloerverwarming
  - sr = standleiding riool
  - zp = zonnepaneel (plaats zie situatie)
  - r. = radiator

- ### Renvooi Elektra
- = enkelpolige schakelaar
  - = wisselschakelaar
  - = serieschakelaar (enkelpolig)
  - = serieschakelaar (wissel)
  - = serieschakelaar (enkelpolig / wissel)
  - = CO2 sturing
  - = wandcontactdoos
  - = dubbele wandcontactdoos
  - = dubbele wandcontactdoos
  - = wandcontactdoos t.b.v. eventuele afzuigkap
  - = lichtpunt plafond
  - = lichtpunt wand
  - = loze leiding boiler
  - = loze leiding kooktoestel
  - = loze leiding vaatwasser
  - = loze leiding oven
  - = loze leiding PV panelen
  - = loze leiding
  - = bedrade leiding t.b.v. CAI
  - = cv thermostaat
  - = signaalgang
  - = bedrukker
  - = rookmelder

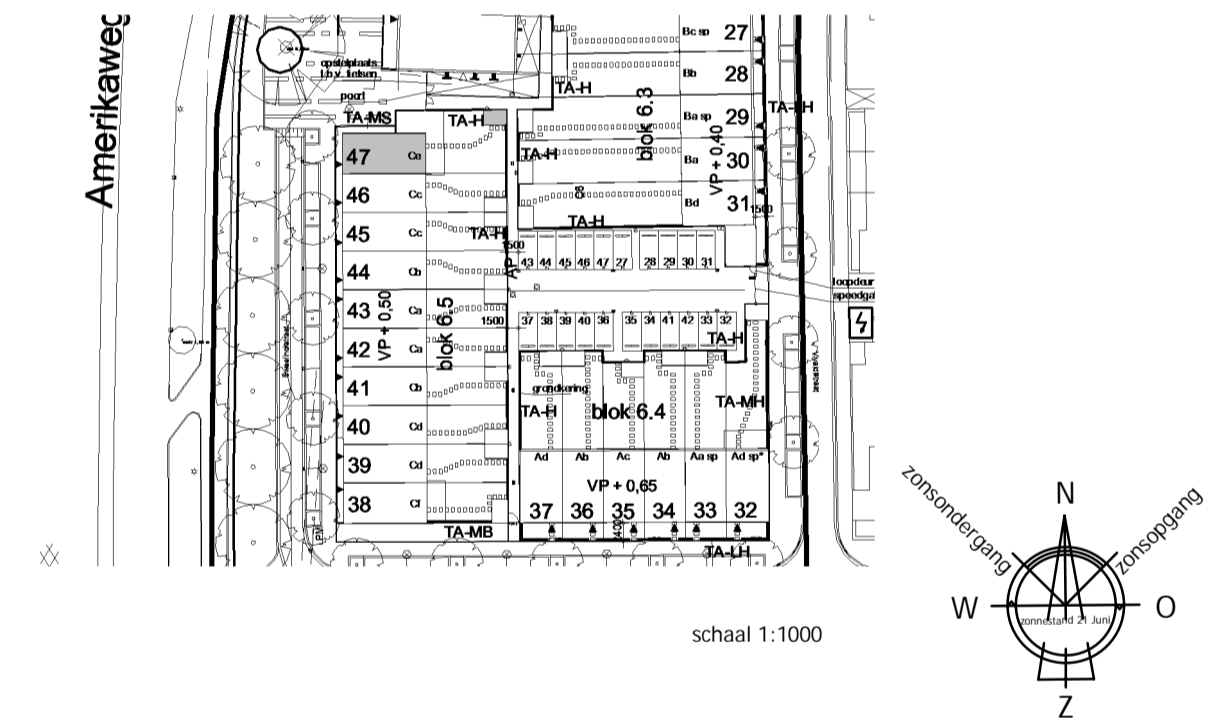

**Uitvoering:**

**KBK bouw**

Morseweg 1      1131 PE Volendam  
T +31299 - 367322      E info@kbkbouwgroep.nl

**Technische uitwerking:**

**TBEZA**      **KAO - bnr 47**  
architecten & ingenieurs

Julianaweg 141, 1131 DH Volendam  
+31299-363468, info@tbe-za.nl

Getekend MdJ Datum 01-06-2018**	Gewijzigd	Datum	Project WONINGEN TE HAARLEM "VIJVERPARK" deelplannen O6 en O1
Schaal 1:100/1:50			Onderdeel VERKOOP/CONTRACT TEKENING Type Ce bouwnr. 47
Formaat 594x1050			Opdrachtgever KBK Bouw B.V. Morseweg 1, 1131 PE VOLENDAM