


RENVOOI INSTALLATIES

SYMBOOL	OMSCHRIJVING
	PLAFONDLICHTPUNT AANSLUITING
	BINNENWANDLICHTPUNT AANSLUITING
	BUITENWANDLICHTPUNT AANSLUITING
	ENKELPOLIGE SCHAKELAAR
	3-POLIGE SCHAKELAAR MECHANISCHE VENTILATIE
	WISSELSCHAKELAAR
	SERIESCHAKELAAR
	COMBISCHAKELAAR (SCHAKELAAR + WANDCONTACTDOOS)
	ENKELE WANDCONTACTDOOS
	DUBBELE WANDCONTACTDOOS
	AANSLUITING T.B.V. KOOKTOESTEL EN MECHANISCHE VENTILATIE
	AANSLUITPUNT BEDRAAD
	AANSLUITPUNT LOOS
	AANSLUITPUNT BEDRAAD T.B.V. THERMOSTAAT
	AANSLUITPUNT BEDRAAD/LOOS T.B.V. TEL
	AANSLUITPUNT BEDRAAD/LOOS T.B.V. CAI
	AANSLUITPUNT BEDRAAD/LOOS T.B.V. UTP
	AANSLUITPUNT BEDRAAD T.B.V. WASMACHINE
	AANSLUITPUNT LOOS T.B.V. WASDROGER
	AANSLUITPUNT LOOS T.B.V. CLOSE-IN BOILER
	CENTRAAL AARDPUNT
	METERKAST
	BELDRUKKER
	SCHIEL
	ROOKMELDER
	RADIATOR INDICATIEF (PLAATS EN AFMETING DOOR INSTALLATEUR TE BEPALEN)
	RUIMTE MET VENTILATIE TOEVOER VENTIEL (POSITIE INDICATIEF)
	RUIMTE MET VENTILATIE AFVOER VENTIEL (POSITIE INDICATIEF)
	VERDELER: MET EN ZONDER OMKASTING
	OMVORMER TBV PV-PANELEN

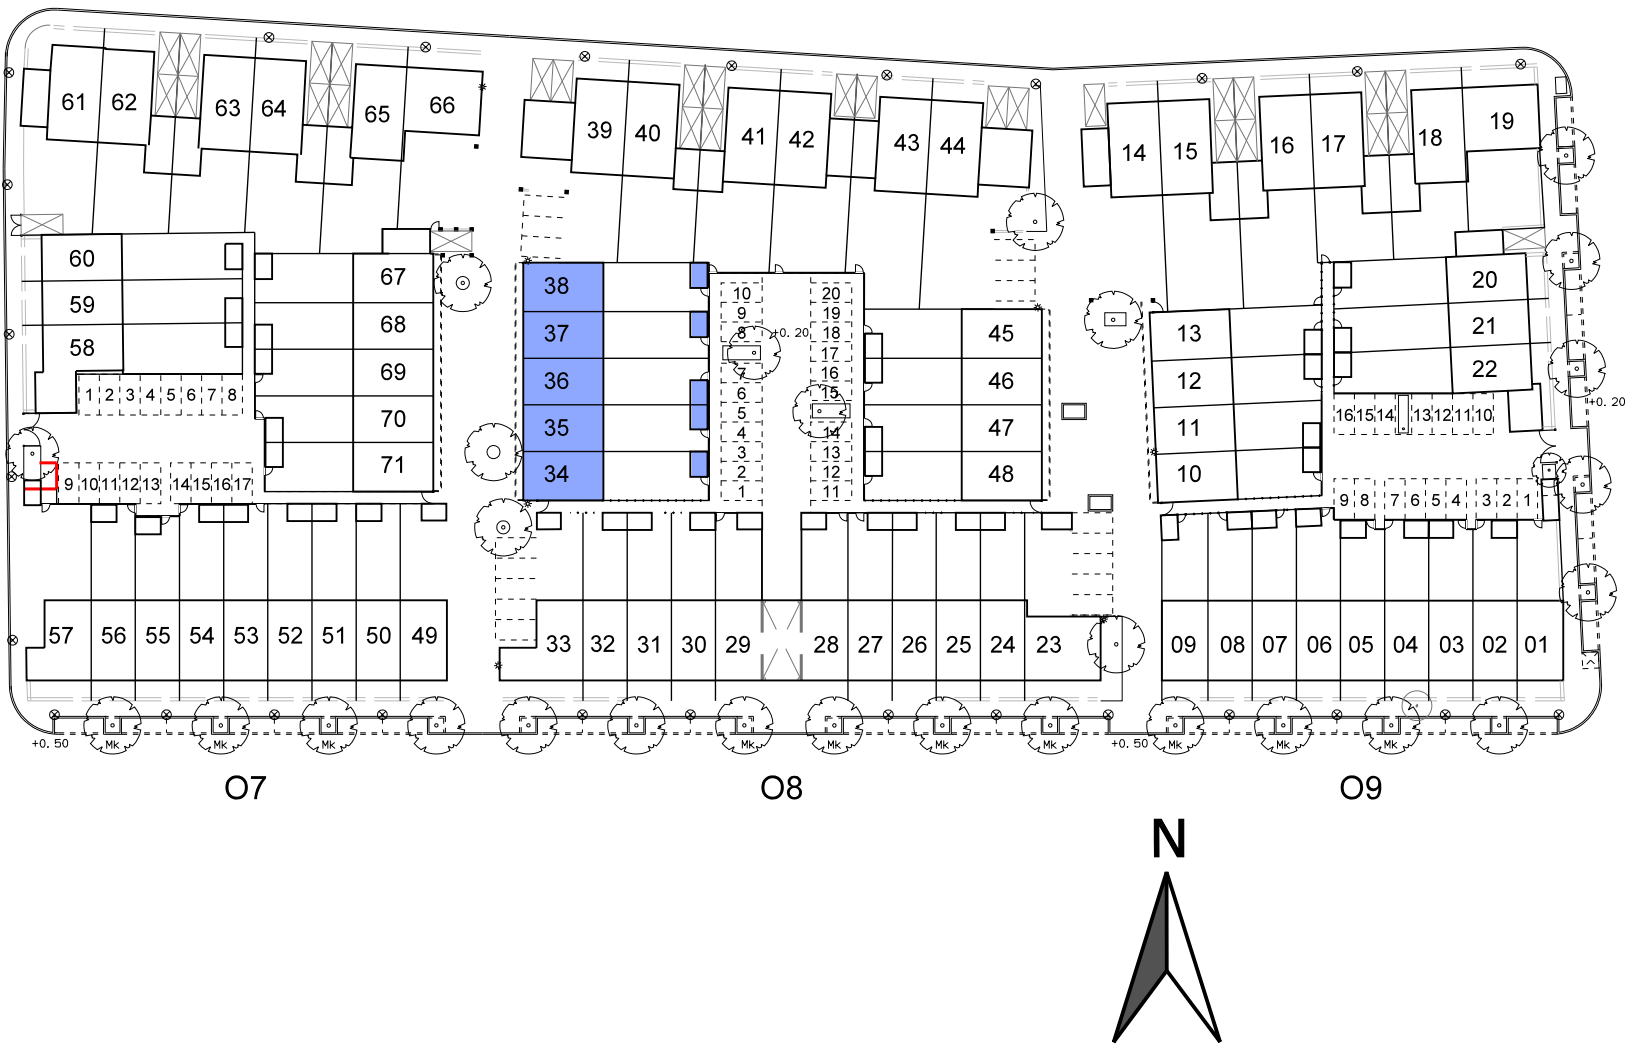

Ontwerp: Hans Been Architecten BNA

VERKOOPTEKENINGEN BLOK O8-B




Postbus 25
5473 ZG Heeswijk-Dinther
Torenstraat 1
Tel 0413-296099
Fax 0413-296103
E-mail buro@boschvanoers.nl

opdracht :  Slokker Bouwgroep B.V.
Vestiging Huizen
Lindenlaan 75
Postbus 55 1270 AB Huizen
035-5284300

project : Vijverpark Haarlem

werkno. :	16-024
blad :	VK-BL2B
schaal :	1:50/100
formaat :	A3
getekend	EvR
datum :	01-09-2016
gewijzigd	

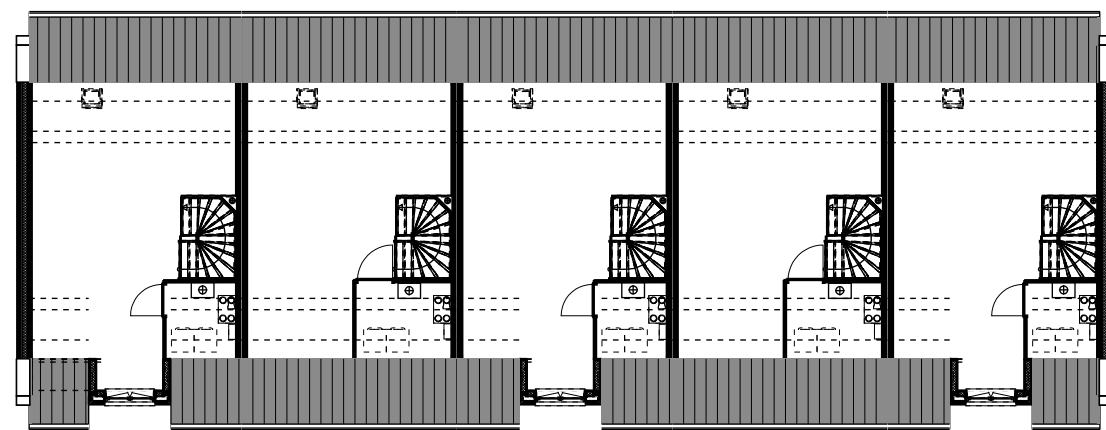

BNR 38
TYPE B2l


BNR 37
TYPE B3

BNR 36
TYPE B2

BNR 35
TYPE B3

BNR 34
TYPE B2r

2e VERDIEPING

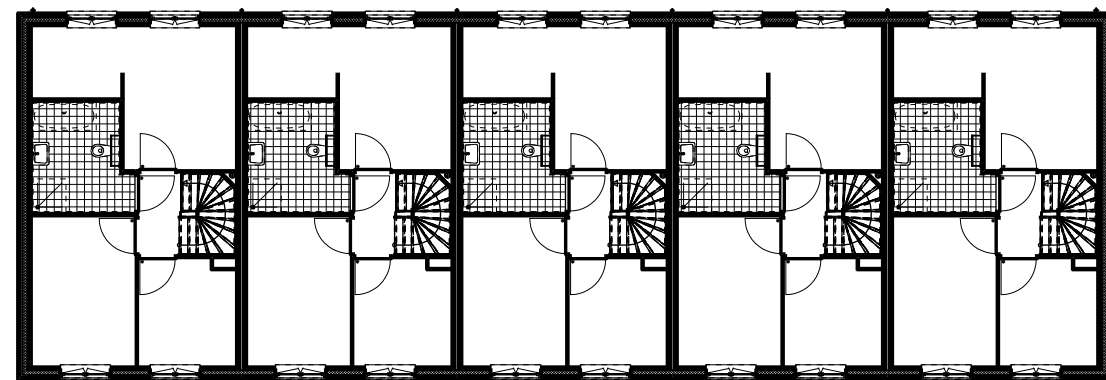

BNR 38
TYPE B2l


BNR 37
TYPE B3

BNR 36
TYPE B2

BNR 35
TYPE B3

BNR 34
TYPE B2r

1e VERDIEPING

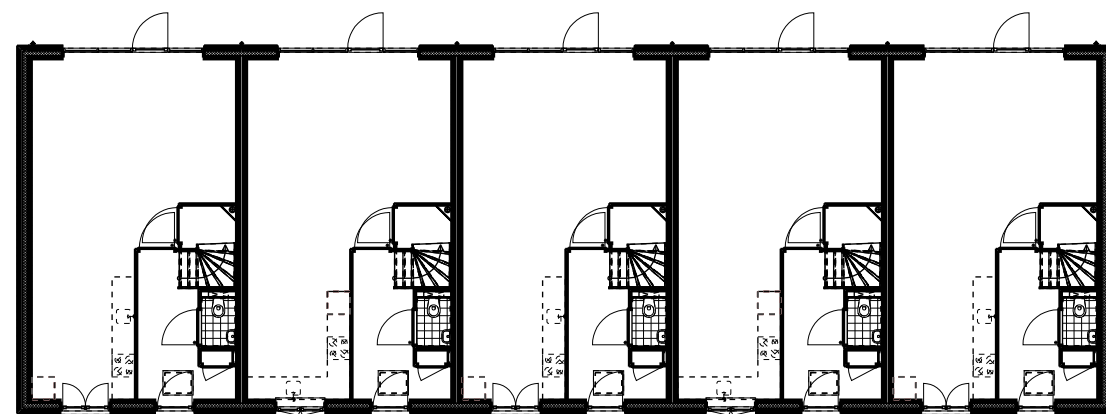

BNR 38
TYPE B2l

BNR 37
TYPE B3

BNR 36
TYPE B2

BNR 35
TYPE B3

BNR 34
TYPE B2r

BEGANE GROND



BNR 38
TYPE B2l

BNR 37
TYPE B3

BNR 36
TYPE B2


BNR 35
TYPE B3

BNR 34
TYPE B2r

VOORGEVEL

BNR 34
TYPE B2r

RECHTERZIJGEVEL

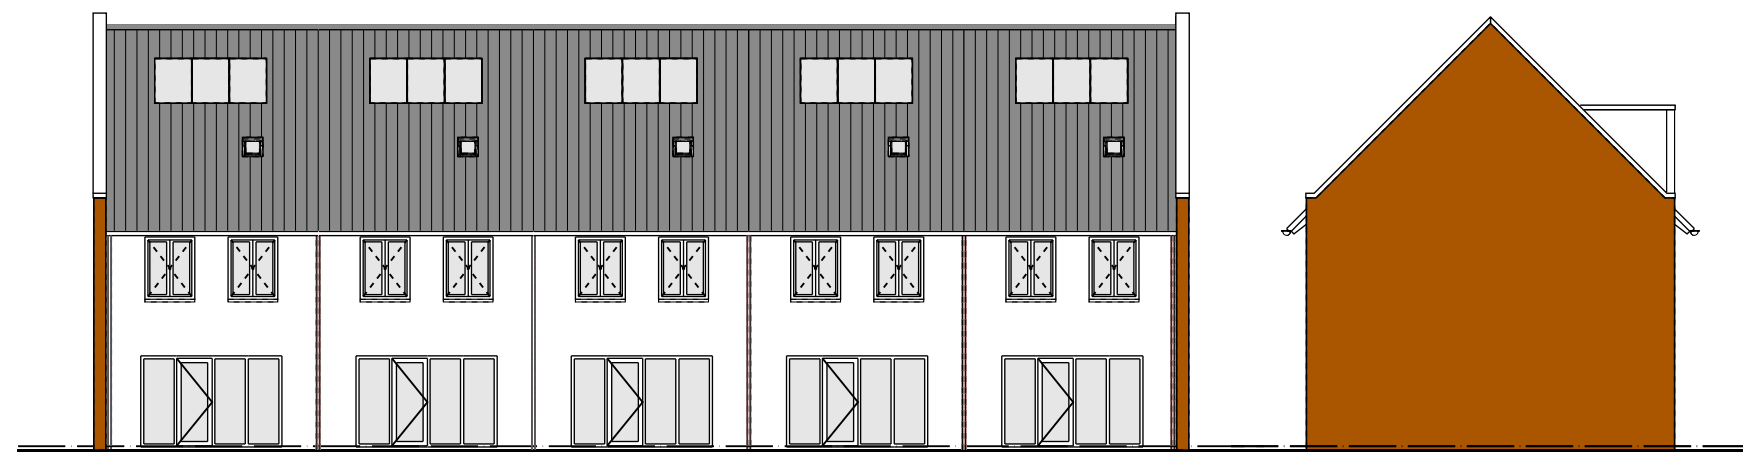

BNR 34
TYPE B2r

BNR 35
TYPE B3

BNR 36
TYPE B2

BNR 37
TYPE B3


BNR 38
TYPE B2l

ACHTERGEVEL


BNR 38
TYPE B2l

LINKERZIJGEVEL







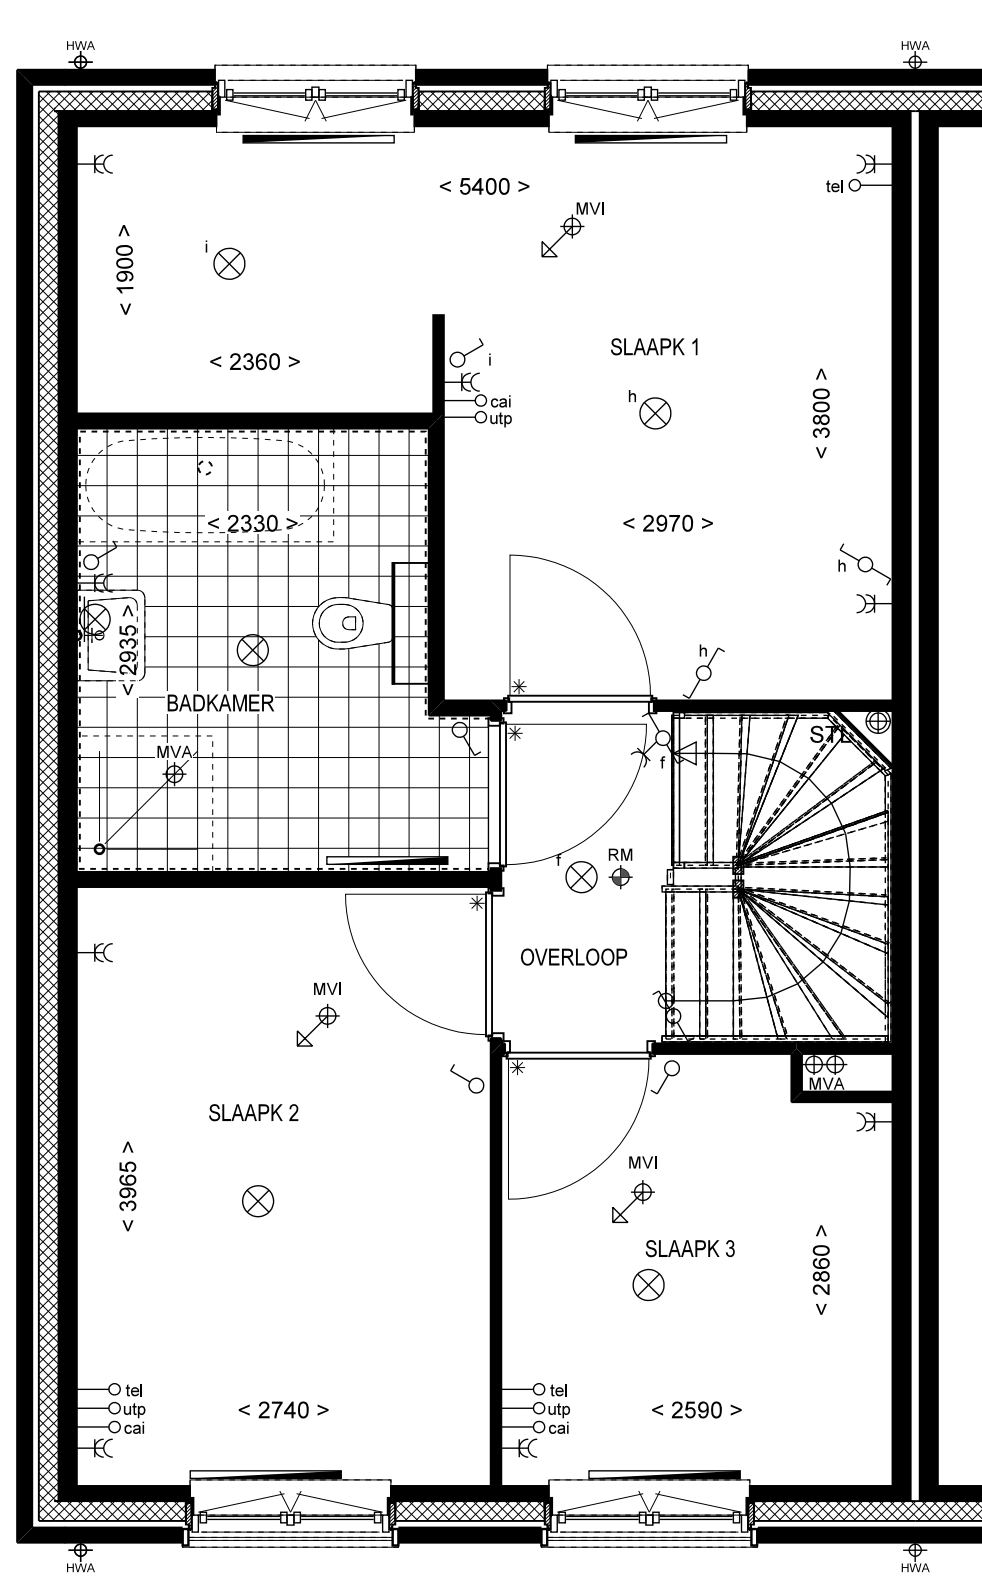


1e VERDIEPING

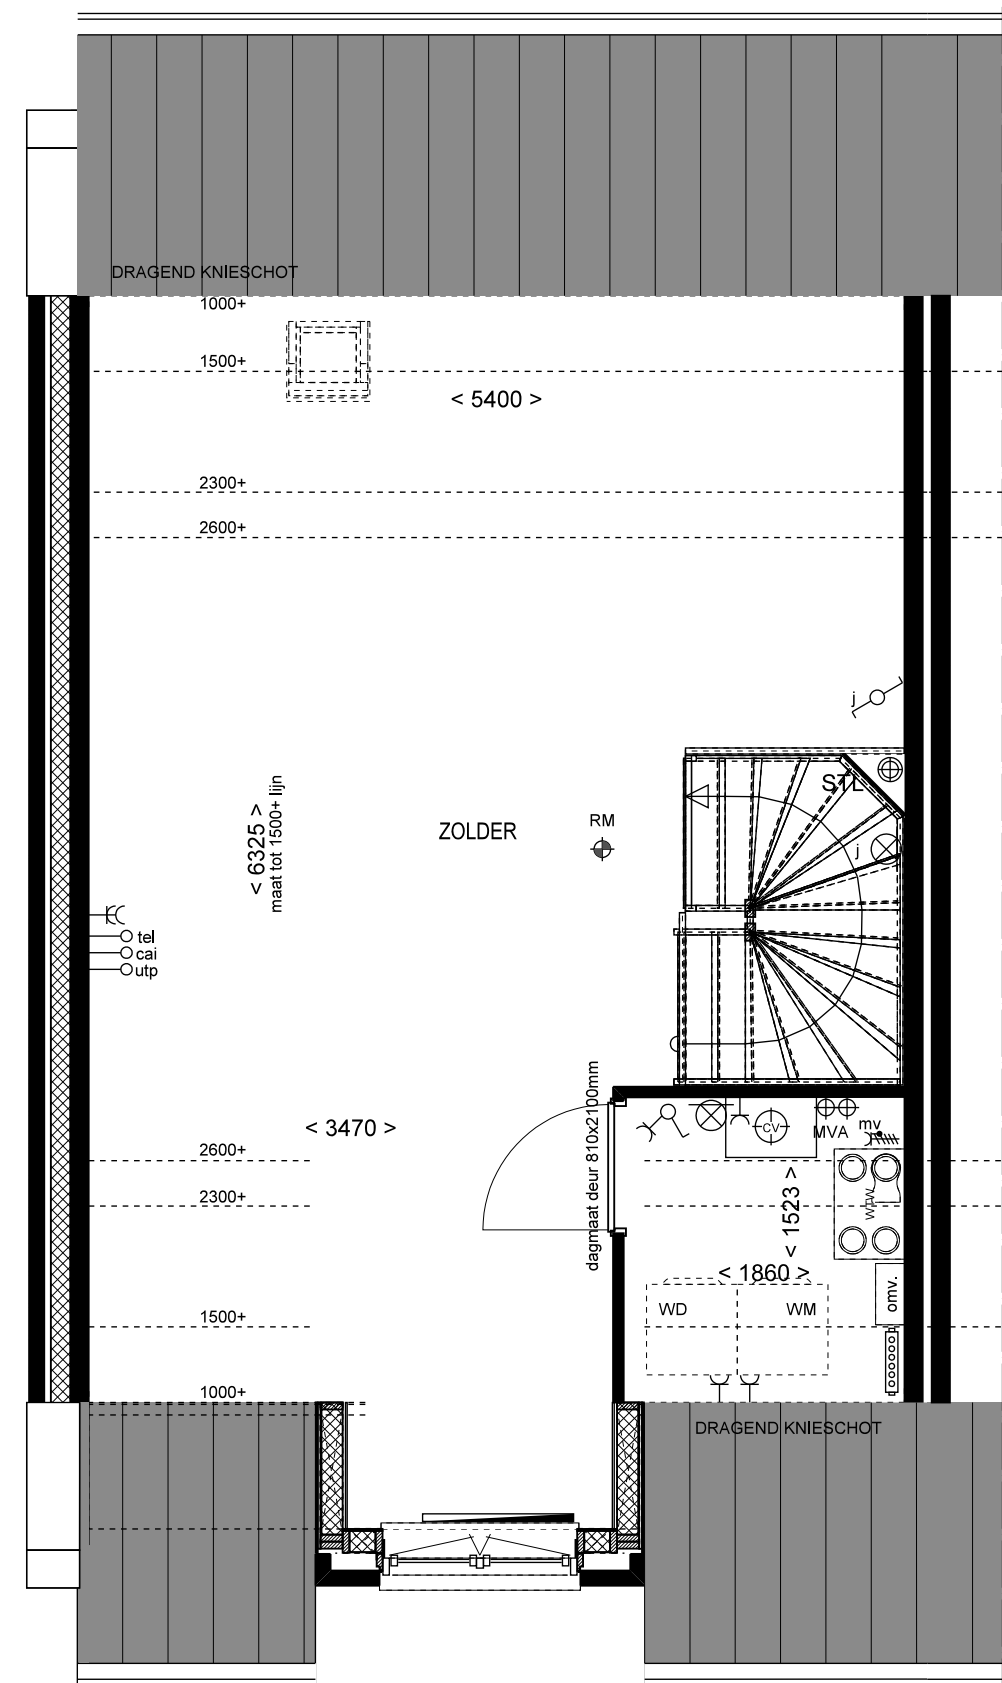


2e VERDIEPING

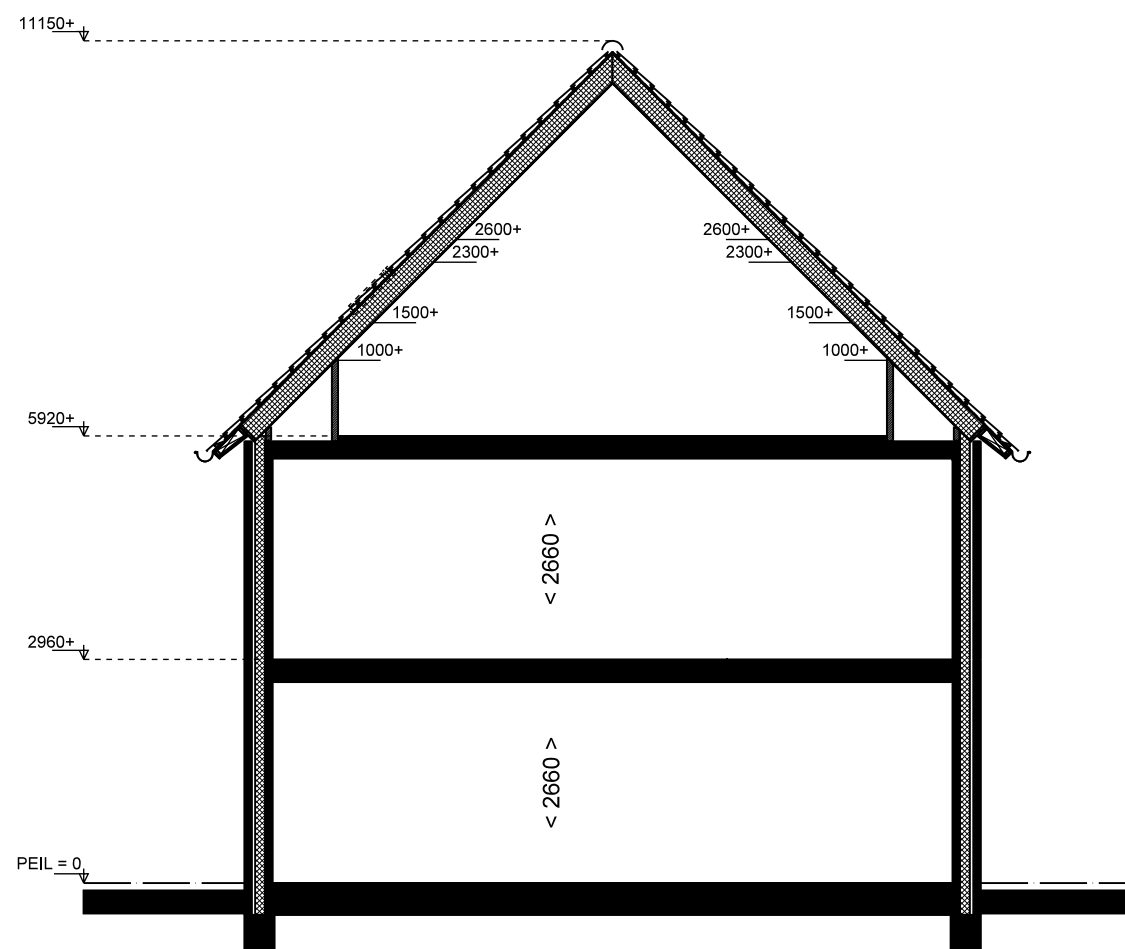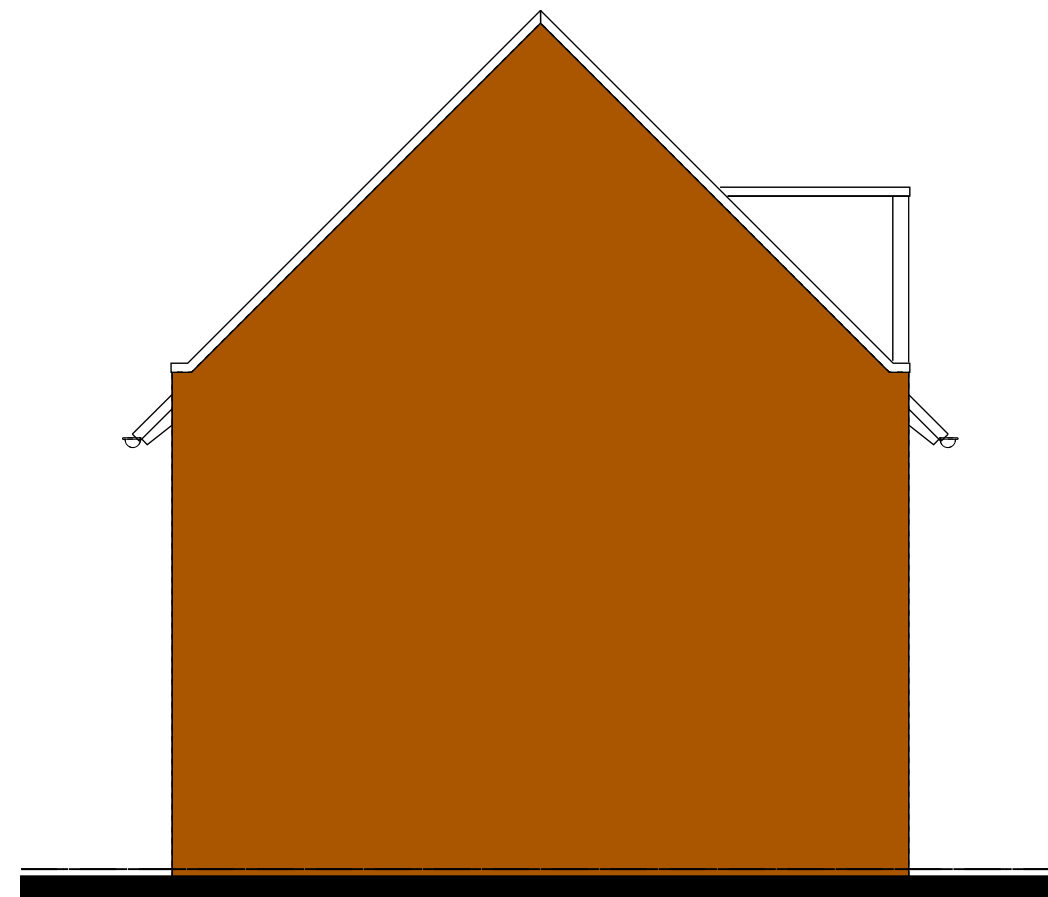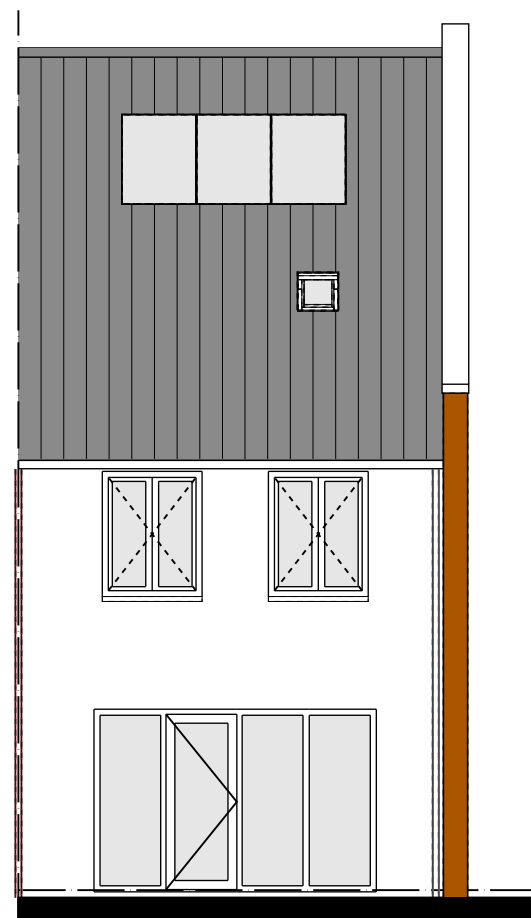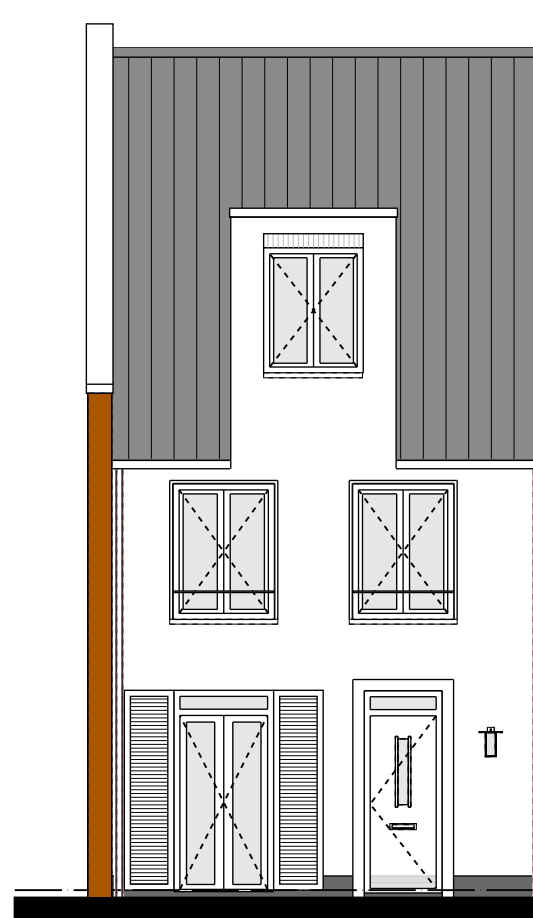




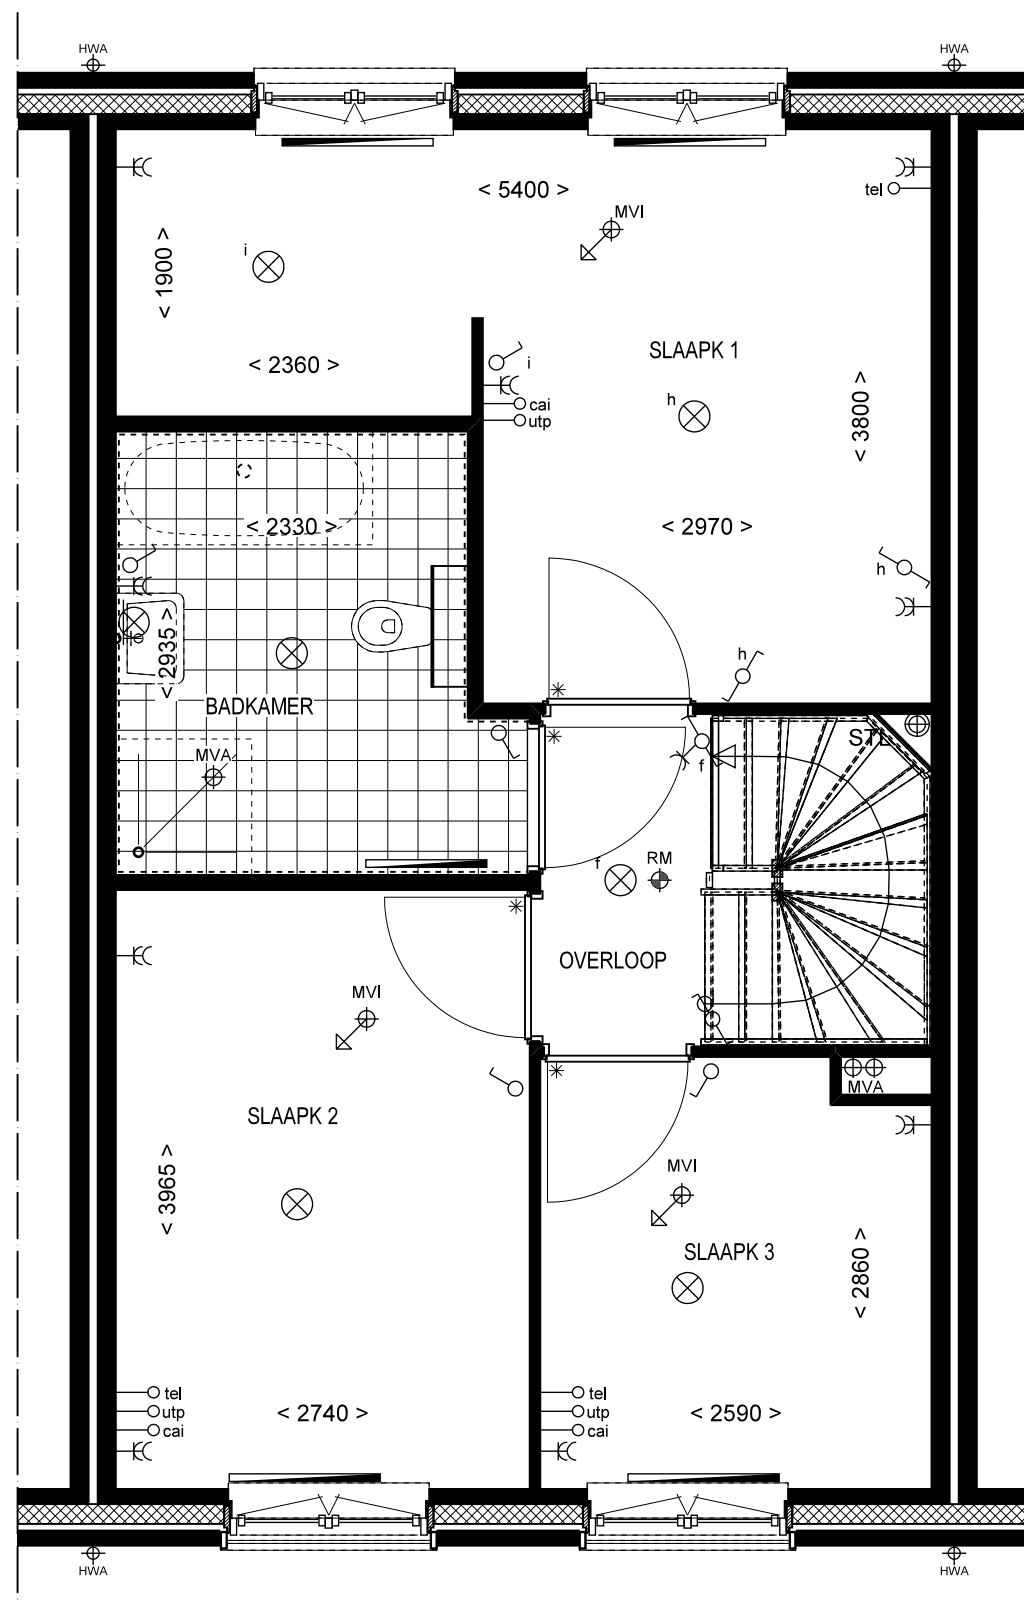


1e VERDIEPING

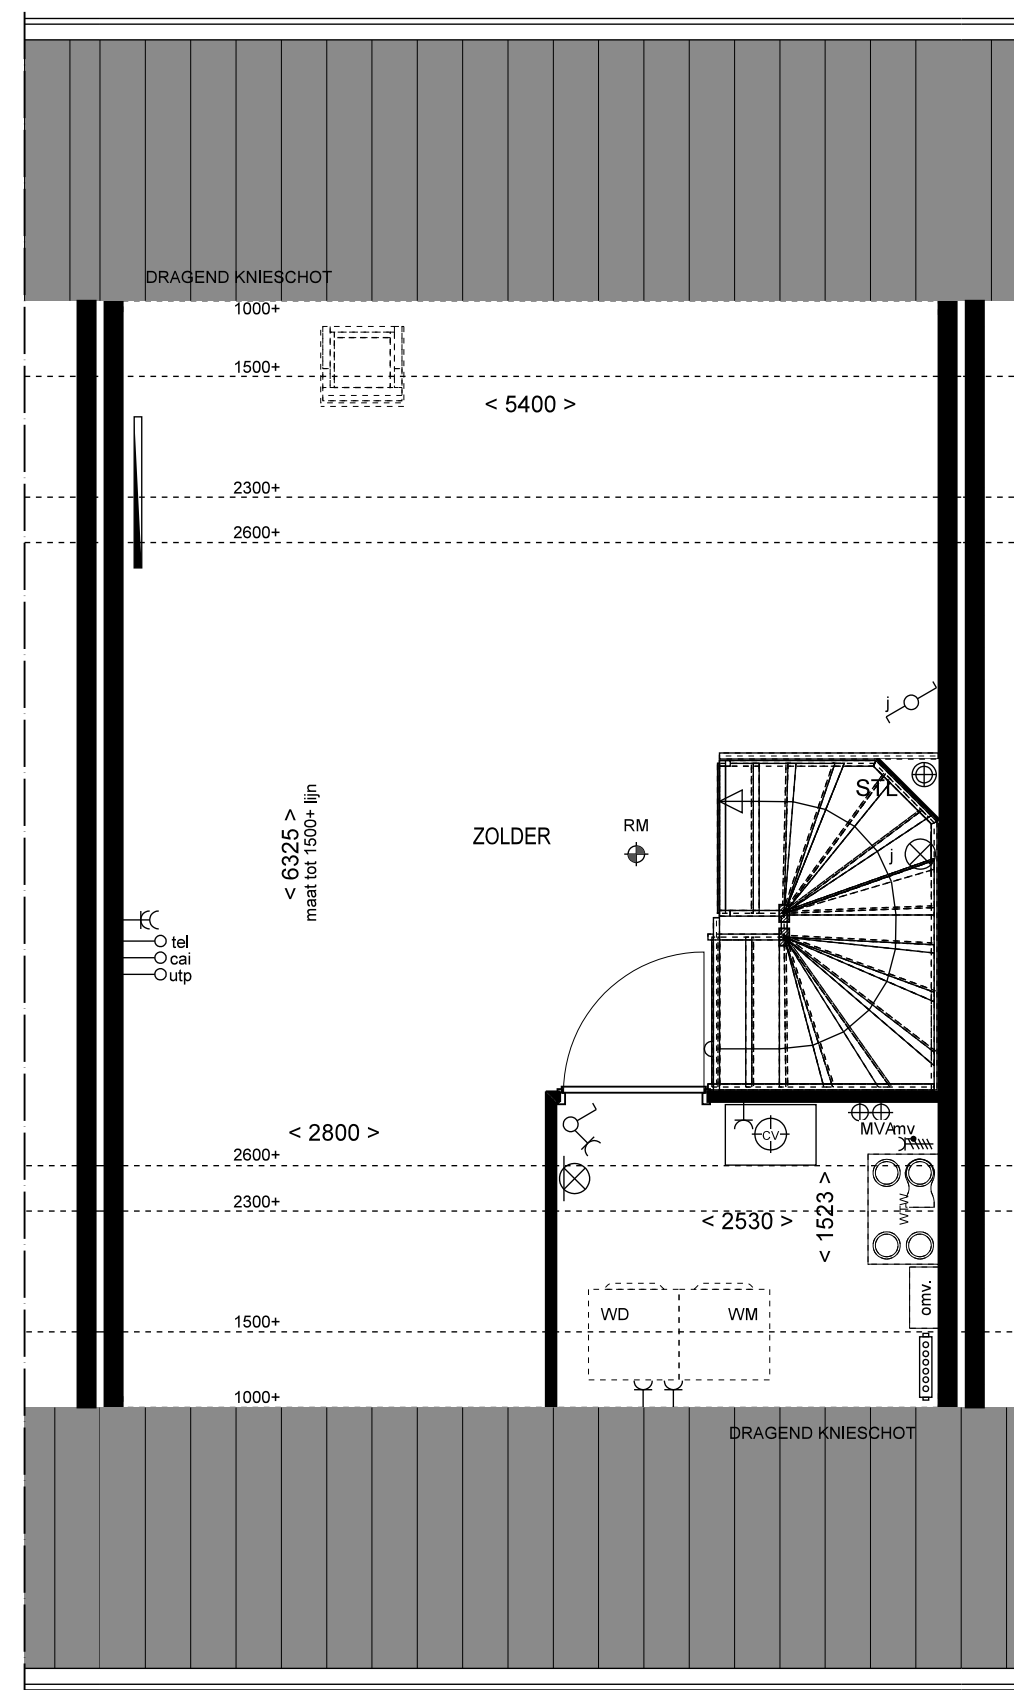


2e VERDIEPING

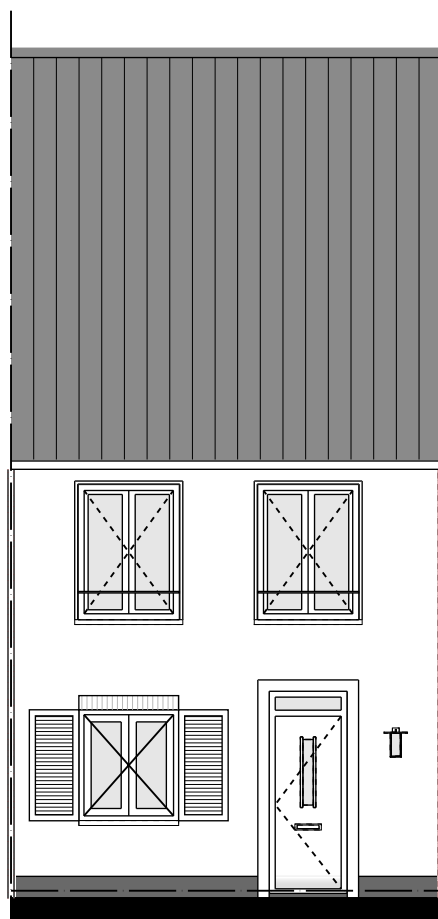


VOORGEVEL

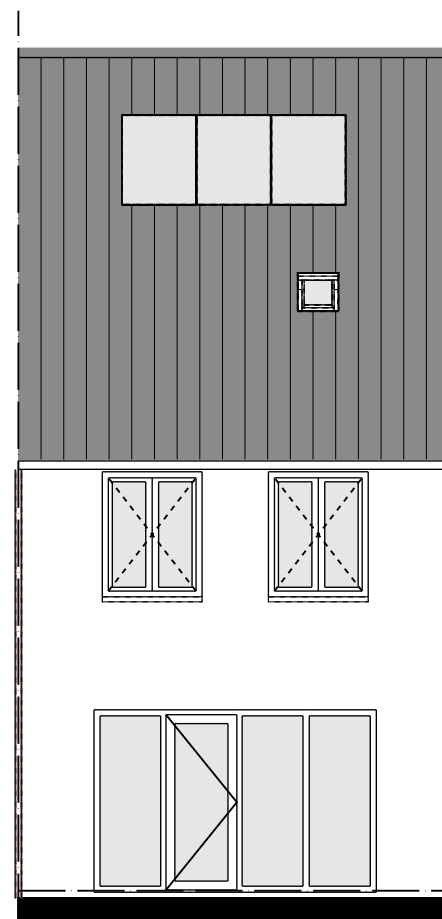


ACHTERGEVEL

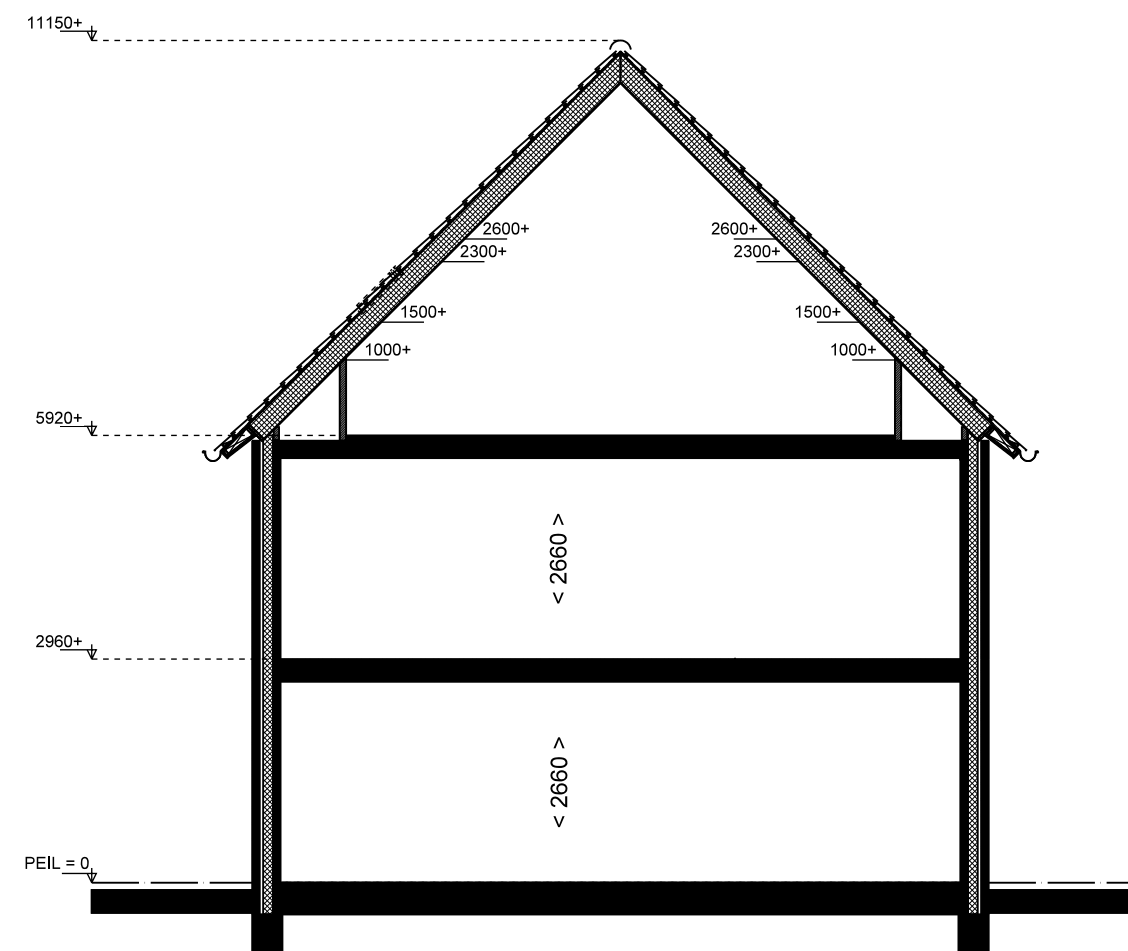


DOORSNEDE

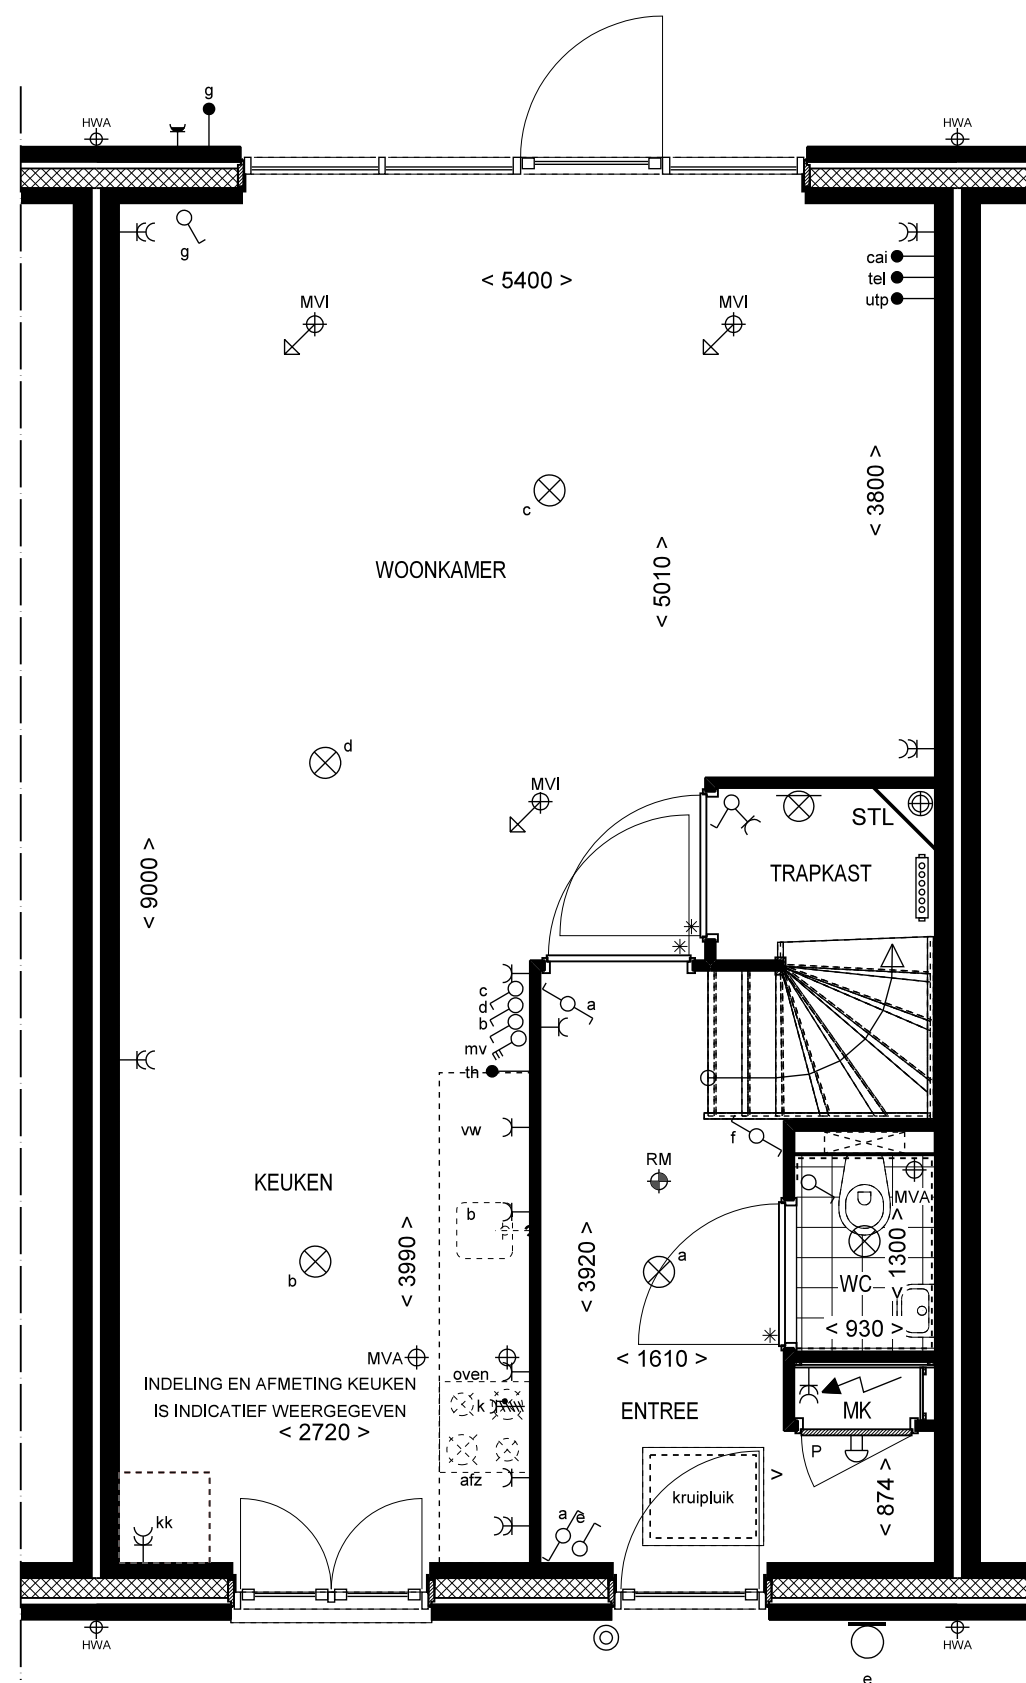


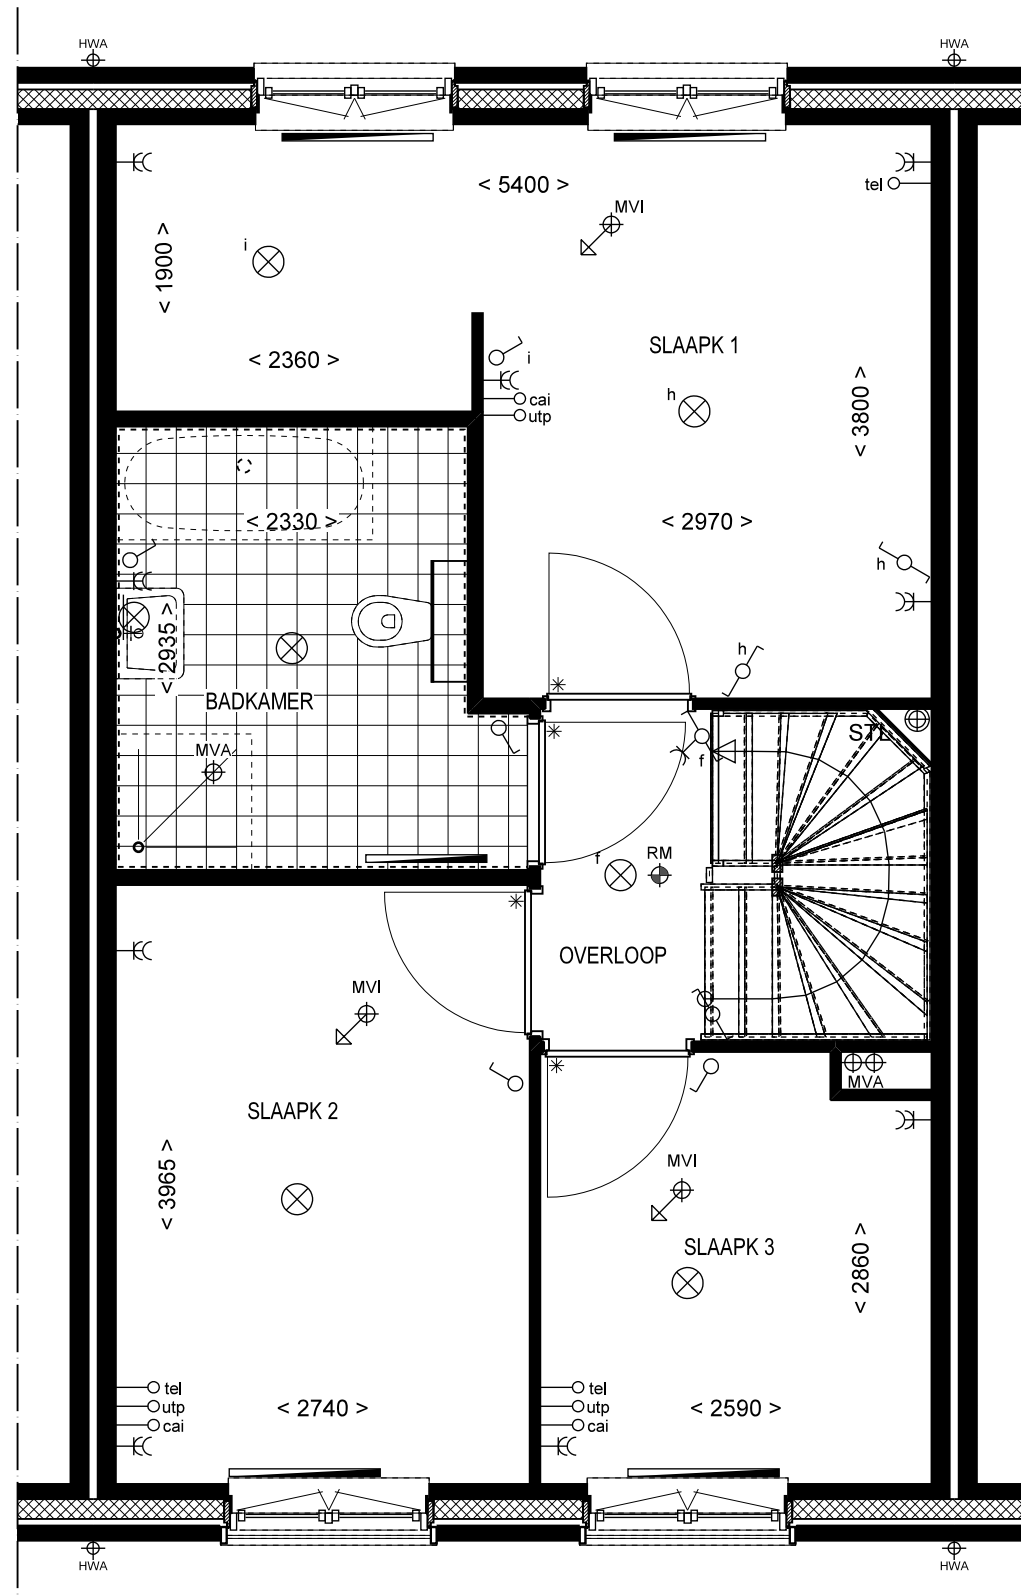


1e VERDIEPING

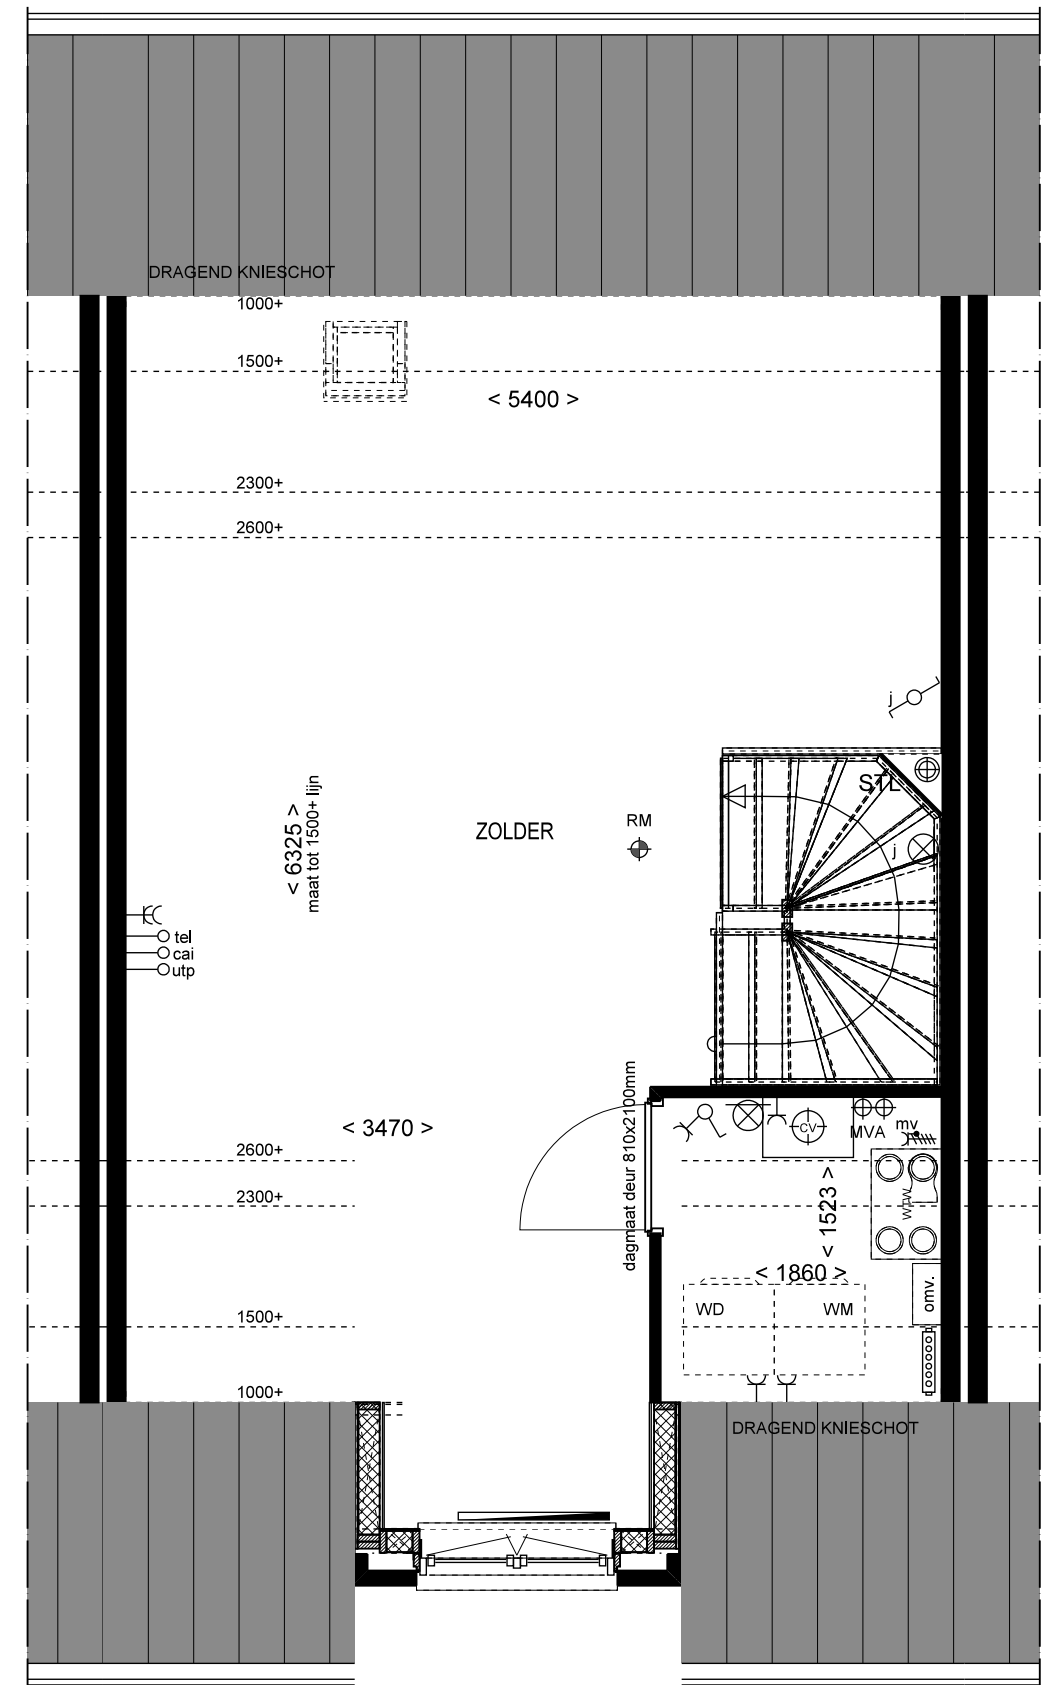


2e VERDIEPING

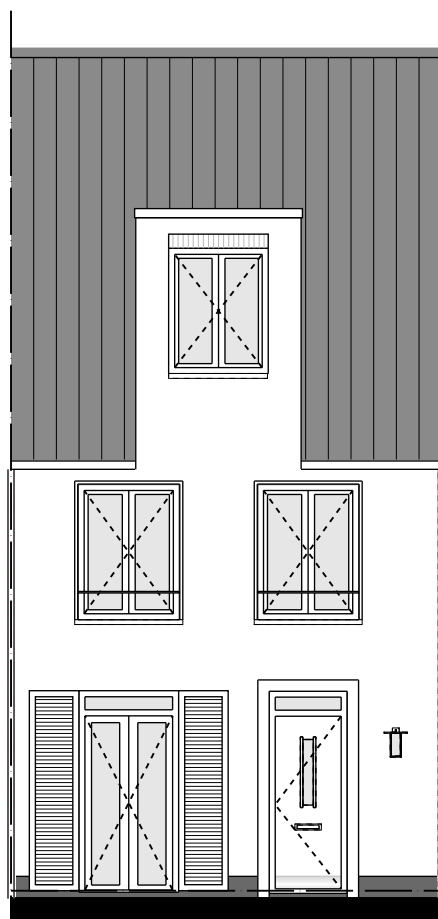


VOORGEVEL

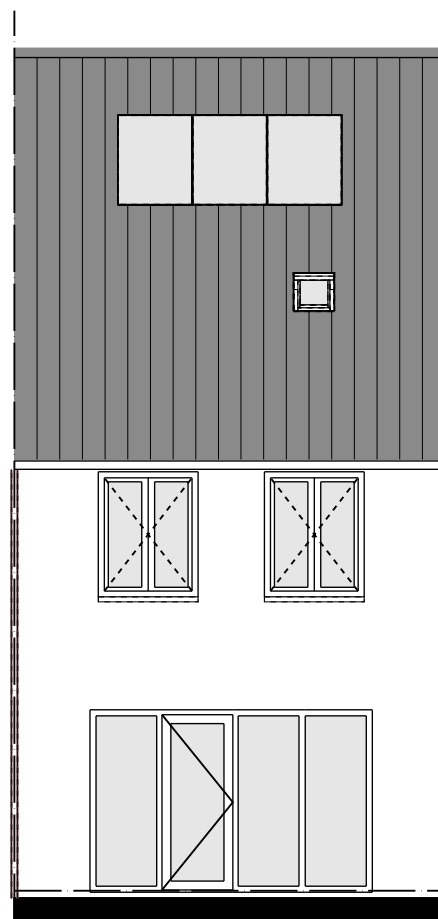


ACHTERGEVEL

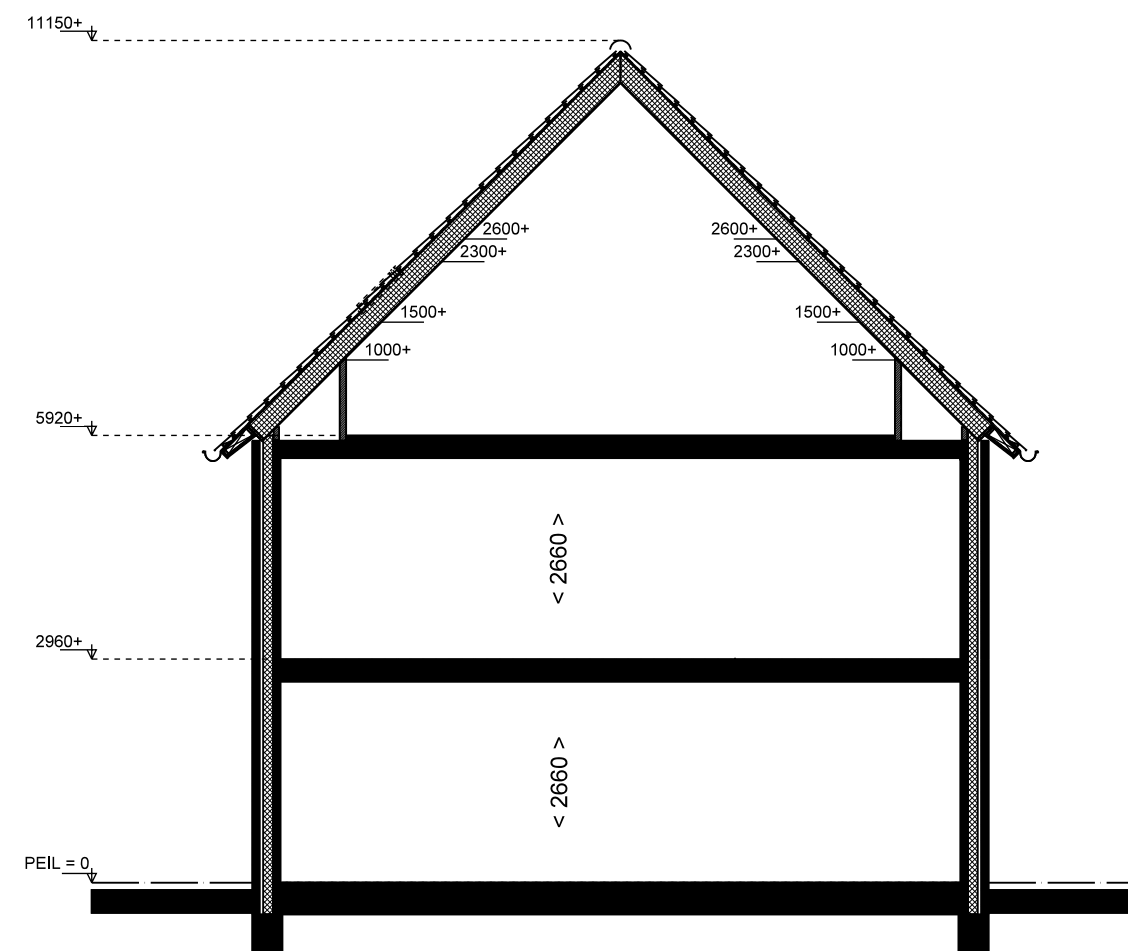


DOORSNEDE

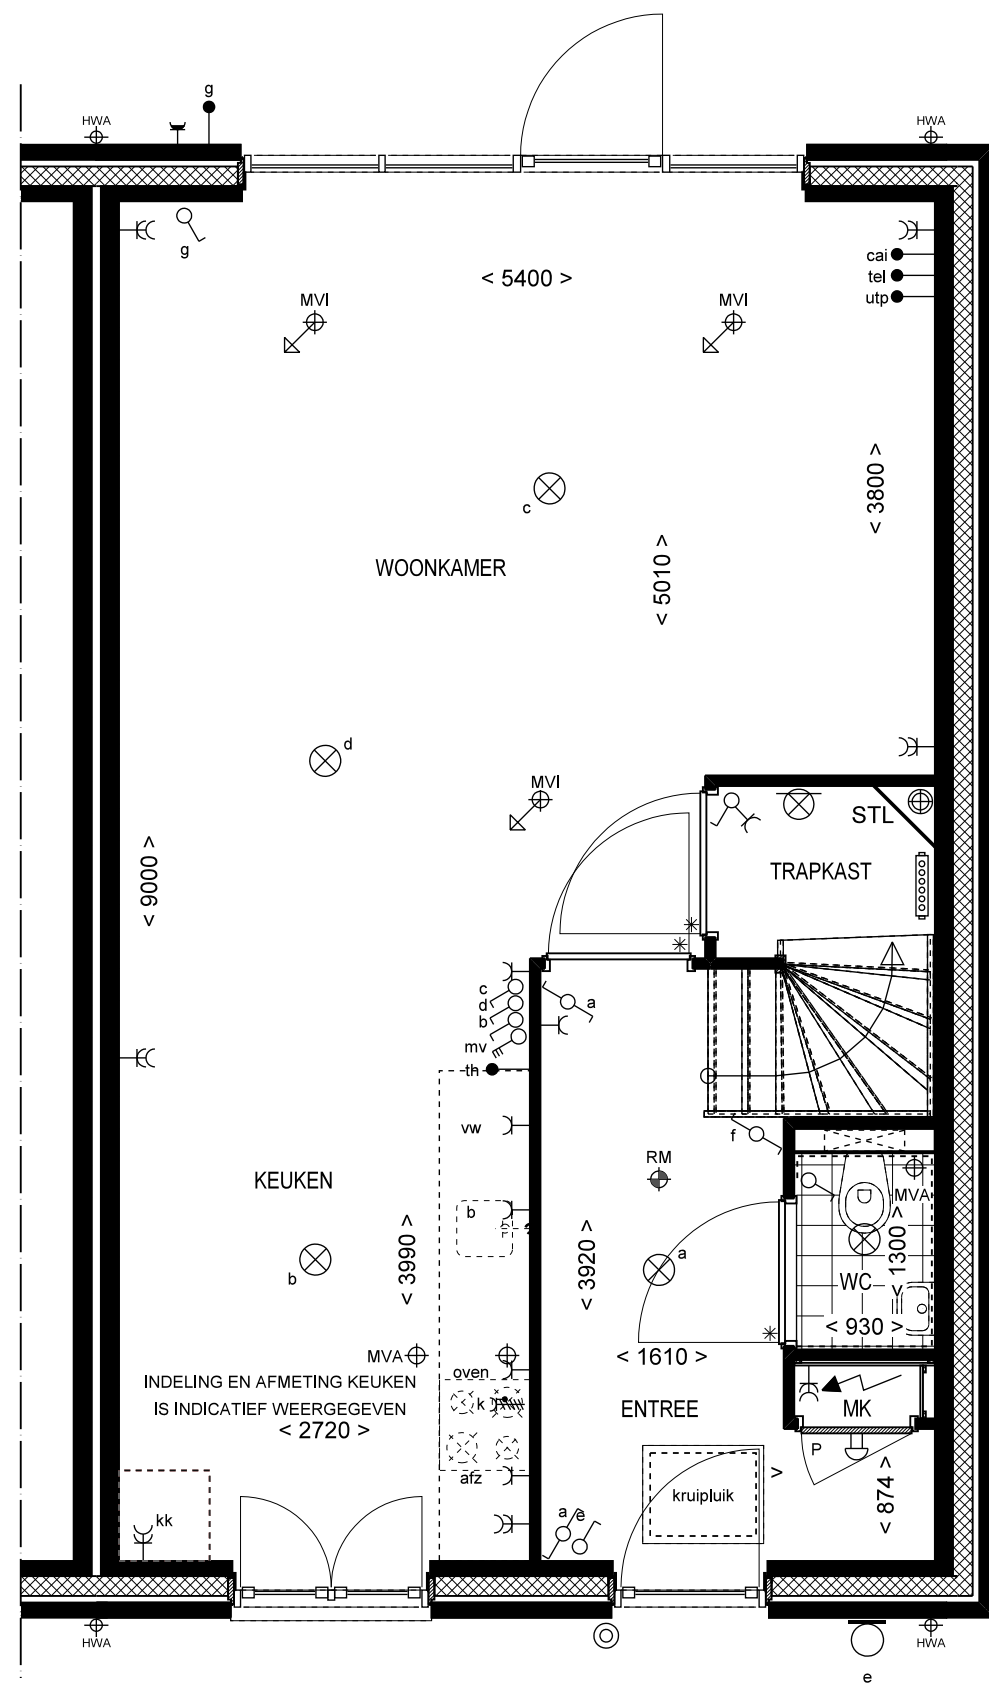


BEGANE GROND

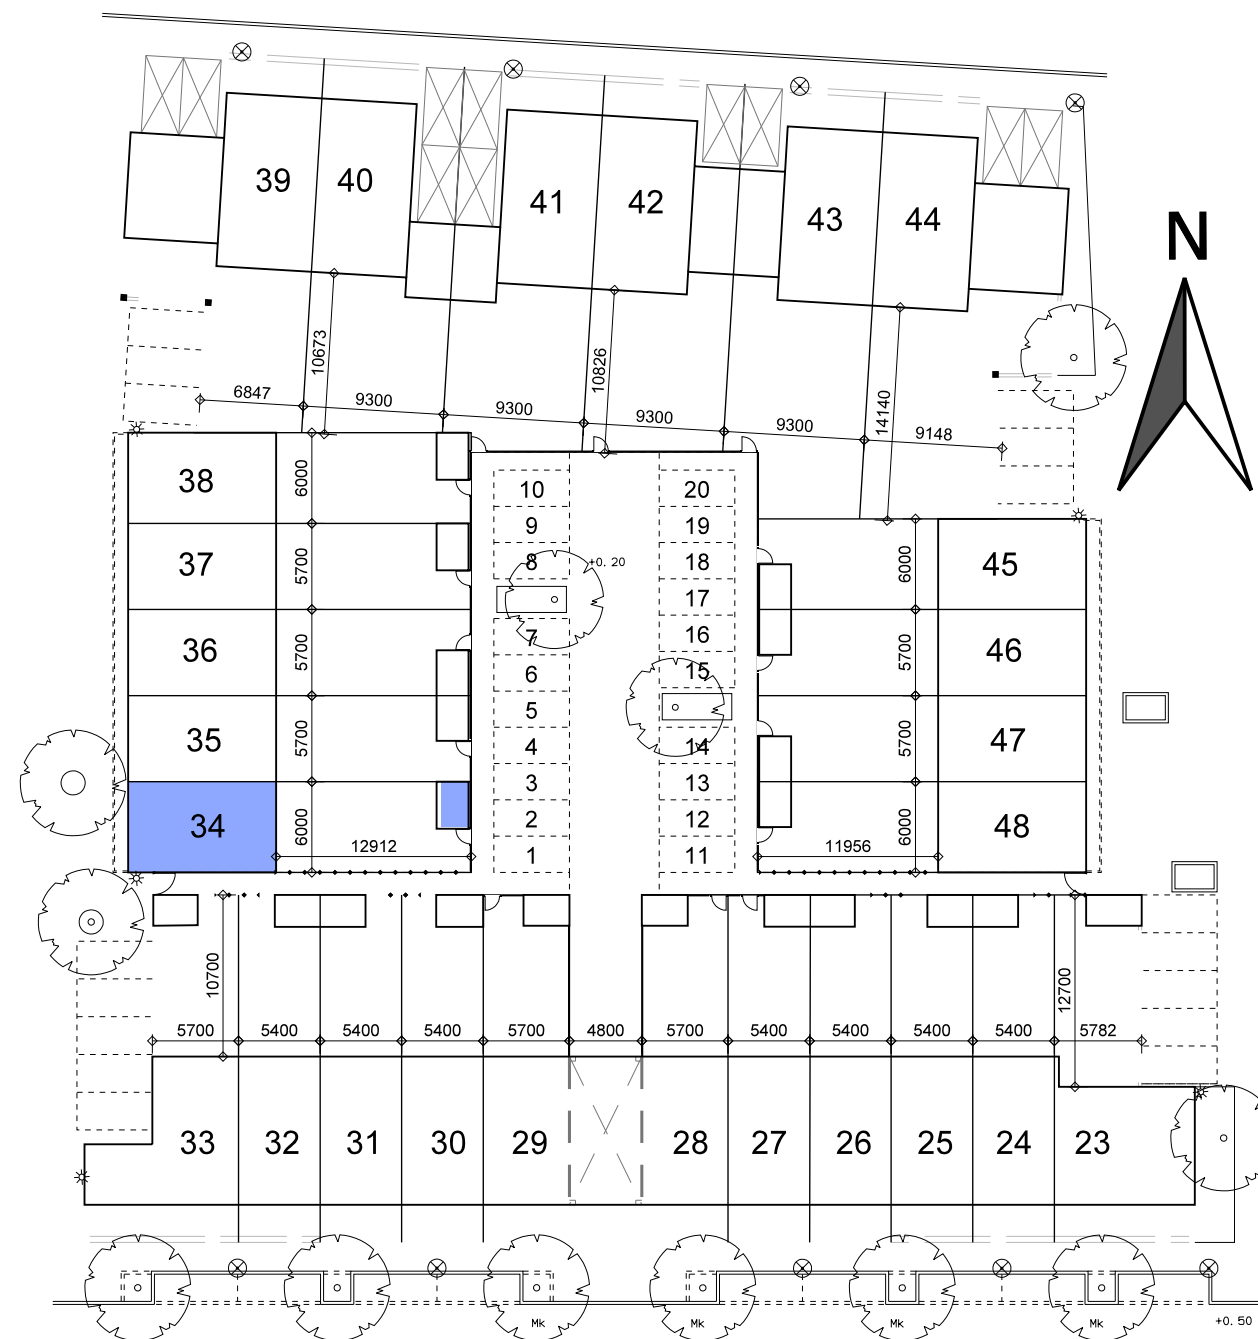

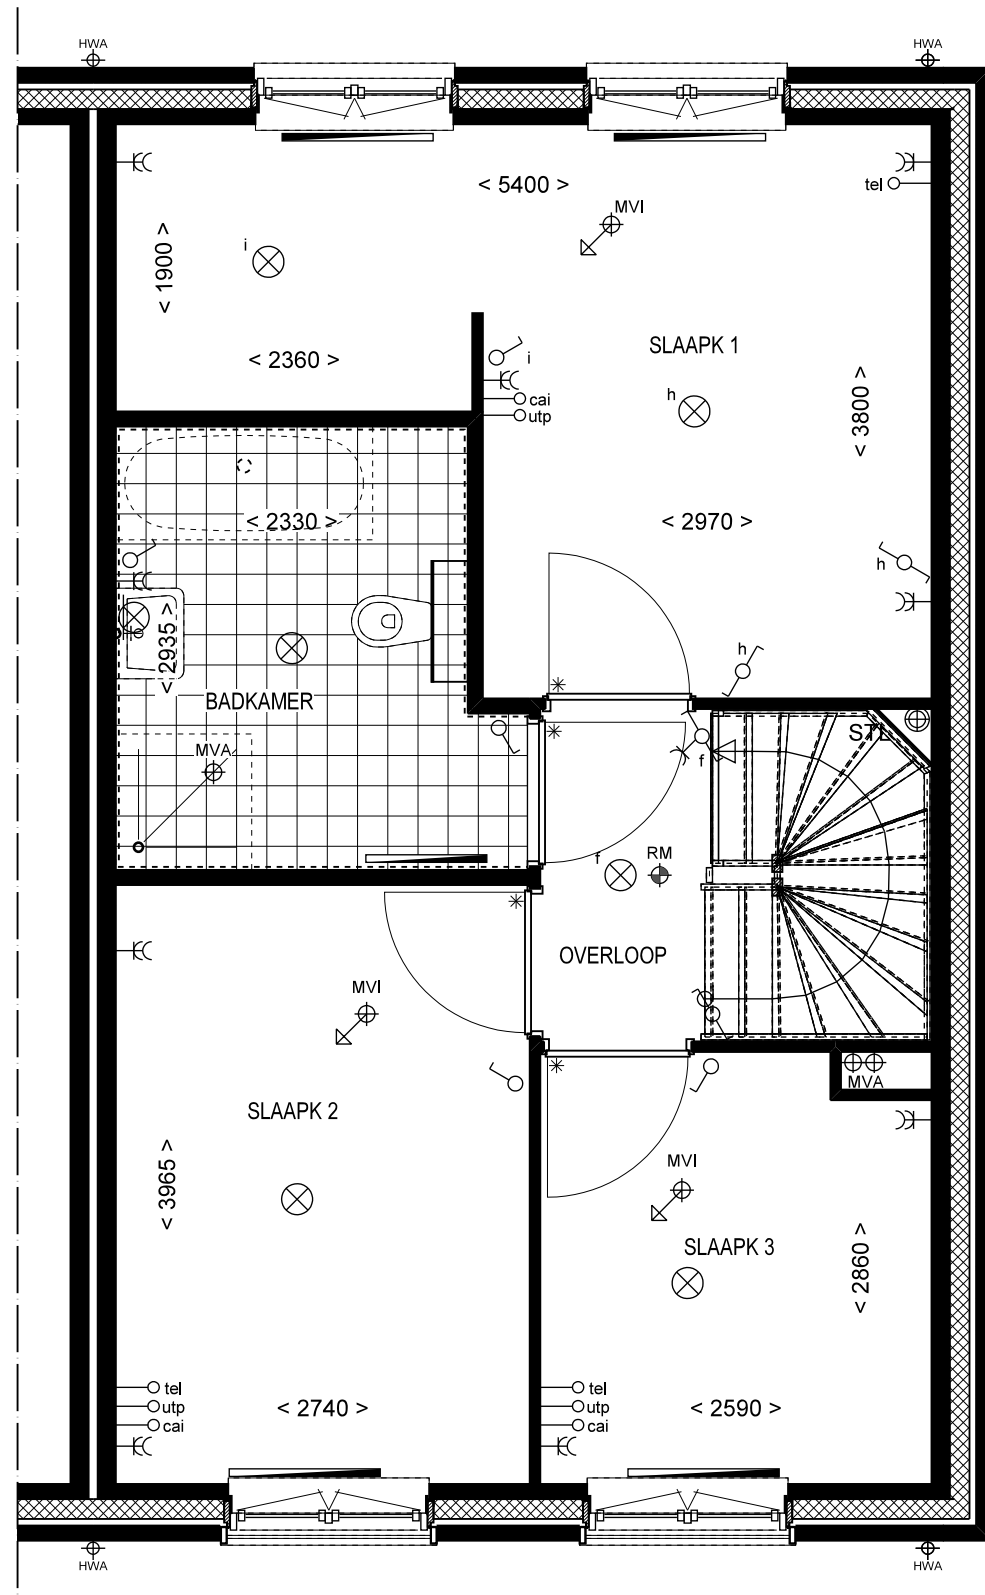


1e VERDIEPING

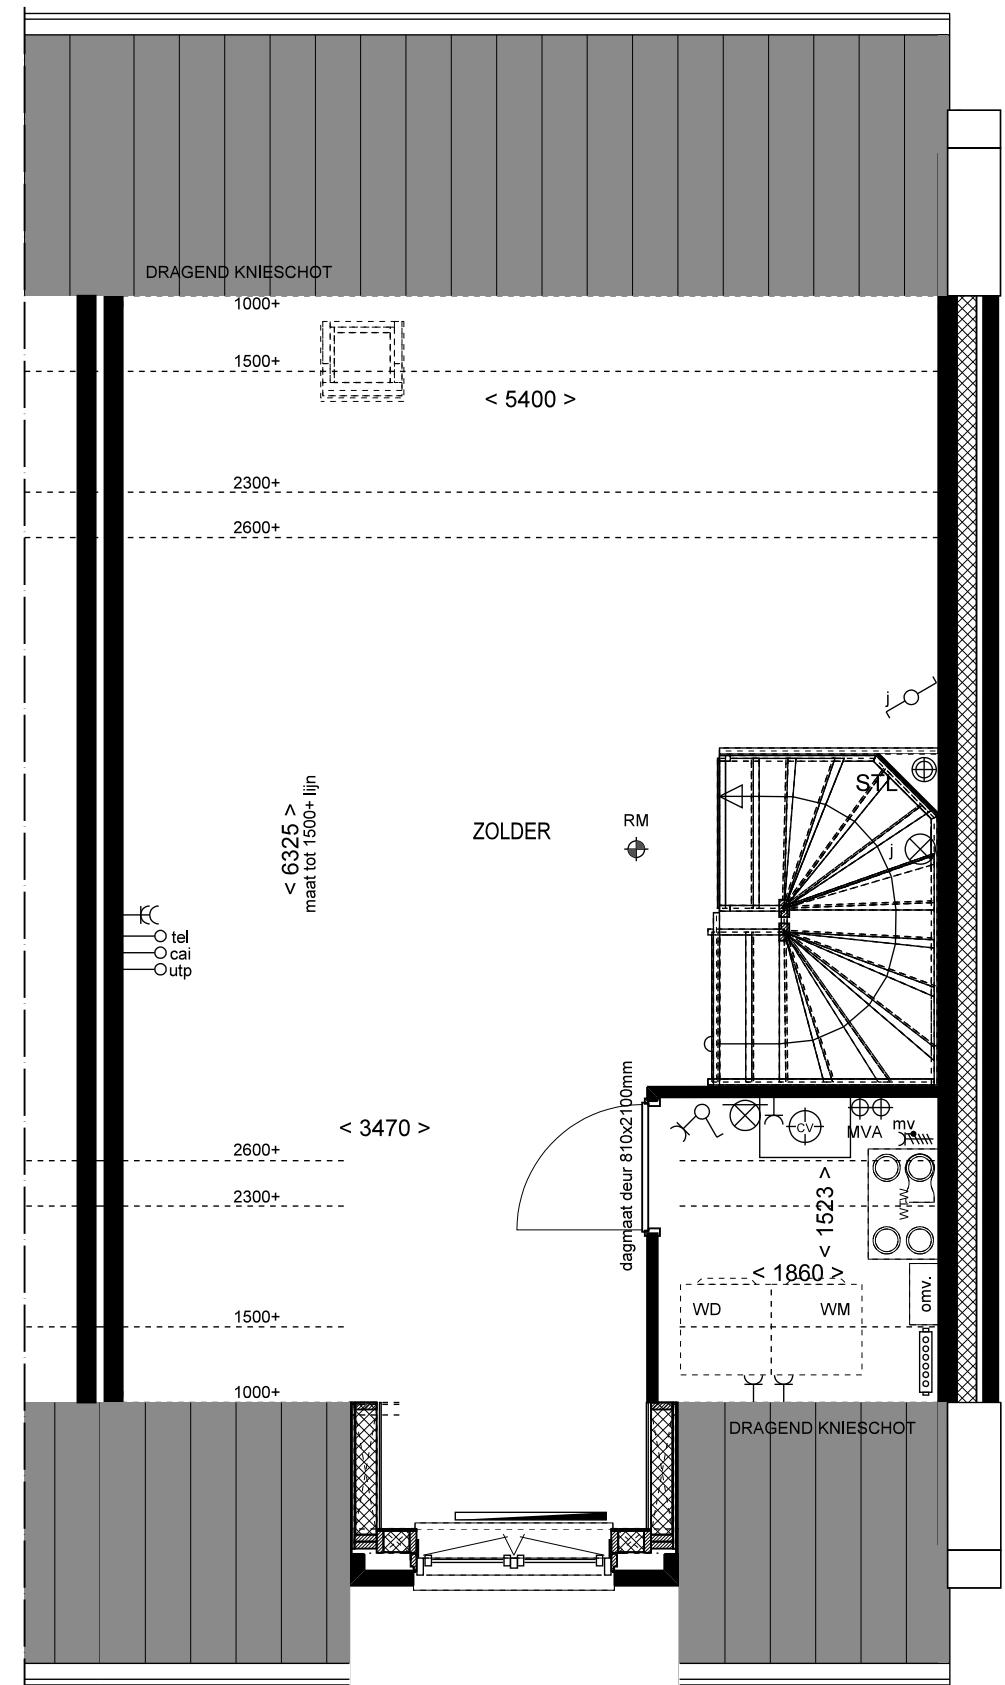


2e VERDIEPING




VOORGEVEL

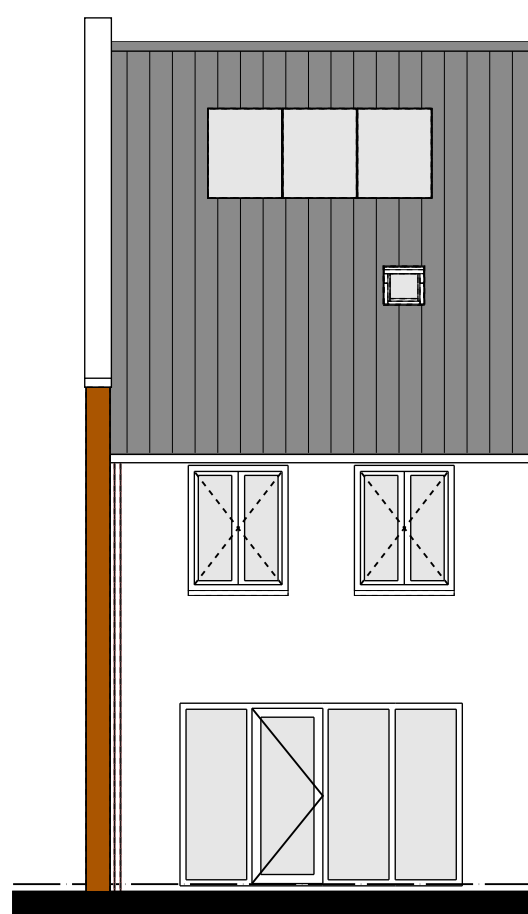


ACHTERGEVEL

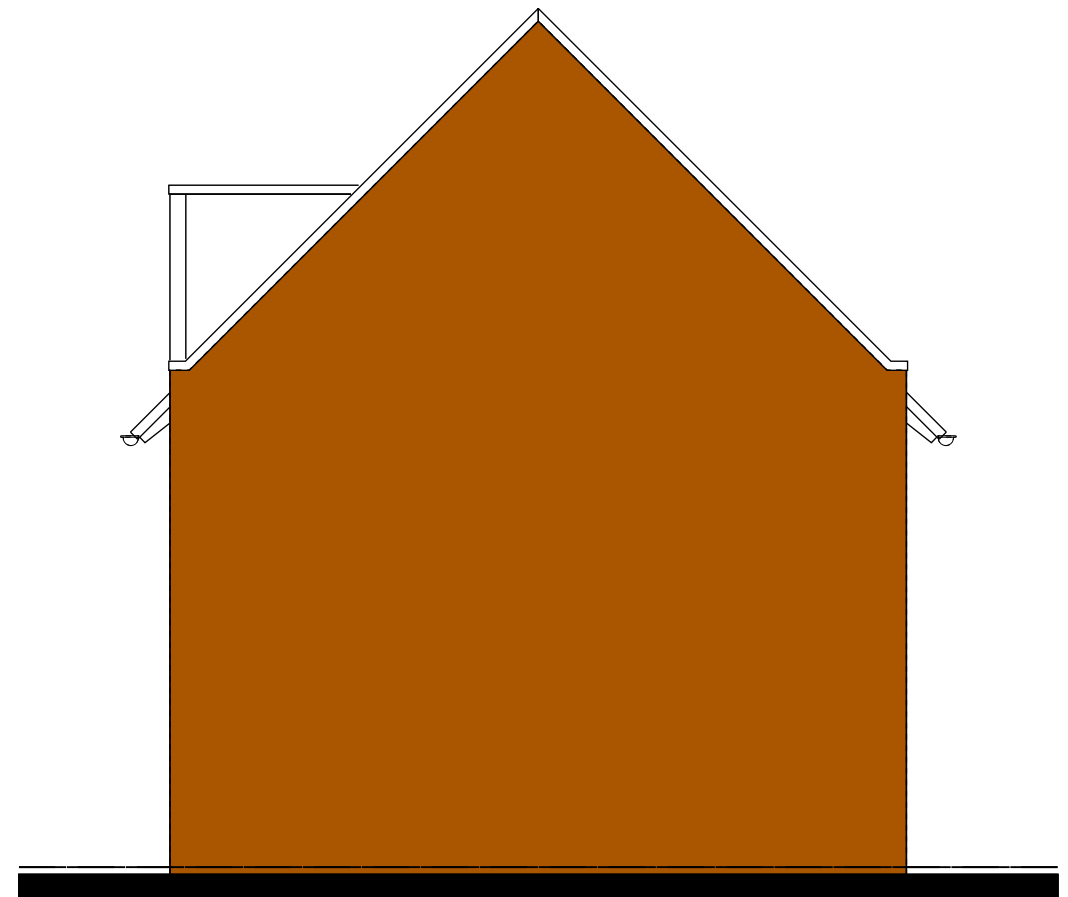


ZIJGEVEL

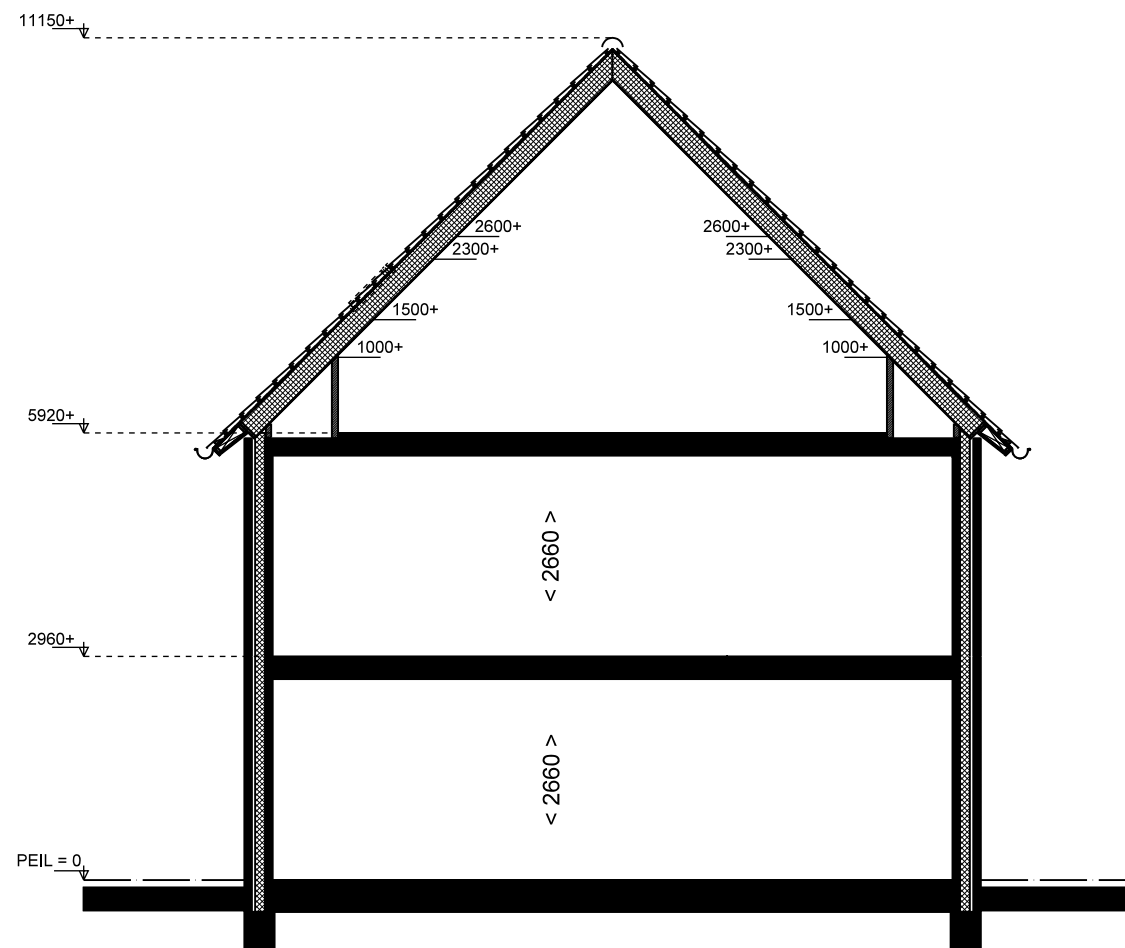


DOORSNEDE

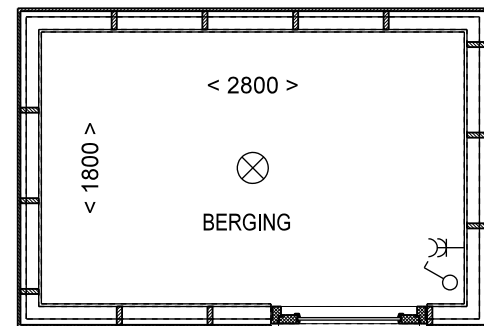


BERGING
KAVEL 34, 37, 38

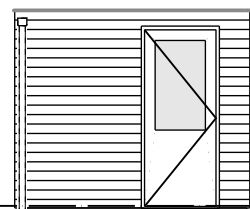


VOORGEVEL

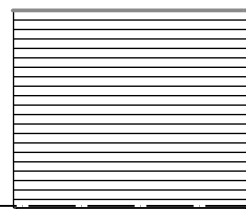

ACHTERGEVEL

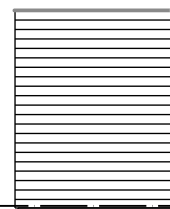


ZIJGEVEL

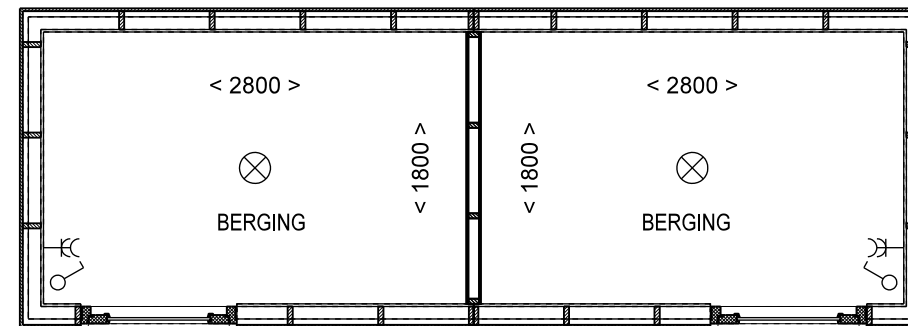


BERGING
KAVEL 36


BERGING
KAVEL 35

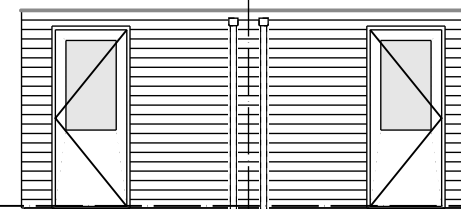

VOORGEVEL

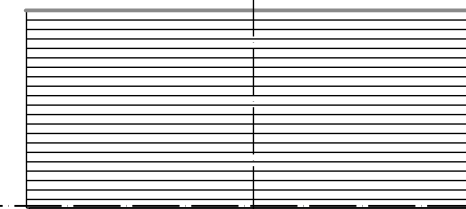

ACHTERGEVEL

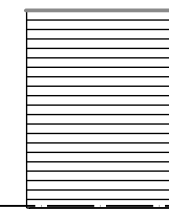

ZIJGEVEL