

RENVOOI INSTALLATIES

SYMBOOL OMSCHRIJVING

- 

PLAFONDLICHTPUNT AANSLUITING
- 

BINNENWANDLICHTPUNT AANSLUITING
- 

BUITENWANDLICHTPUNT AANSLUITING
- 

ENKELPOLIGE SCHAKELAAR
- 

3-POLIGE SCHAKELAAR MECHANISCHE VENTILATIE
- 

WISSELSCHAKELAAR
- 

SERIESCHAKELAAR
- 

COMBISCHAKELAAR (SCHAKELAAR + WANDCONTACTDOOS)
- 

ENKELE WANDCONTACTDOOS
- 

DUBBELE WANDCONTACTDOOS
- 

AANSLUITING T.B.V. KOOKTOESTEL EN MECHANISCHE VENTILATIE
- 

AANSLUITPUNT BEDRAAD
- 

AANSLUITPUNT LOOS
- 

AANSLUITPUNT BEDRAAD T.B.V. THERMOSTAAT
- 

AANSLUITPUNT BEDRAAD/LOOS T.B.V. TEL
- 

AANSLUITPUNT BEDRAAD/LOOS T.B.V. CAI
- 

AANSLUITPUNT BEDRAAD/LOOS T.B.V. UTP
- 

AANSLUITPUNT BEDRAAD T.B.V. WASMACHINE
- 

AANSLUITPUNT LOOS T.B.V. WASDROGER
- 

AANSLUITPUNT LOOS T.B.V. CLOSE-IN BOILER
- 

CENTRAAL AARDPUNT
- 

METERKAST
- 

BELDRUKKER
- 

SCHIEL
- 

ROOKMELDER
- 


RADIATOR INDICATIEF (PLAATS EN AFMETING DOOR INSTALLATEUR TE BEPALEN)
- 

RUIMTE MET VENTILATIE TOEVOER VENTIEL (POSITIE INDICATIEF)
- 

RUIMTE MET VENTILATIE AFVOER VENTIEL (POSITIE INDICATIEF)
- 

VERDELER: MET EN ZONDER OMKASTING
- 

OMVORMER TBV PV-PANELEN

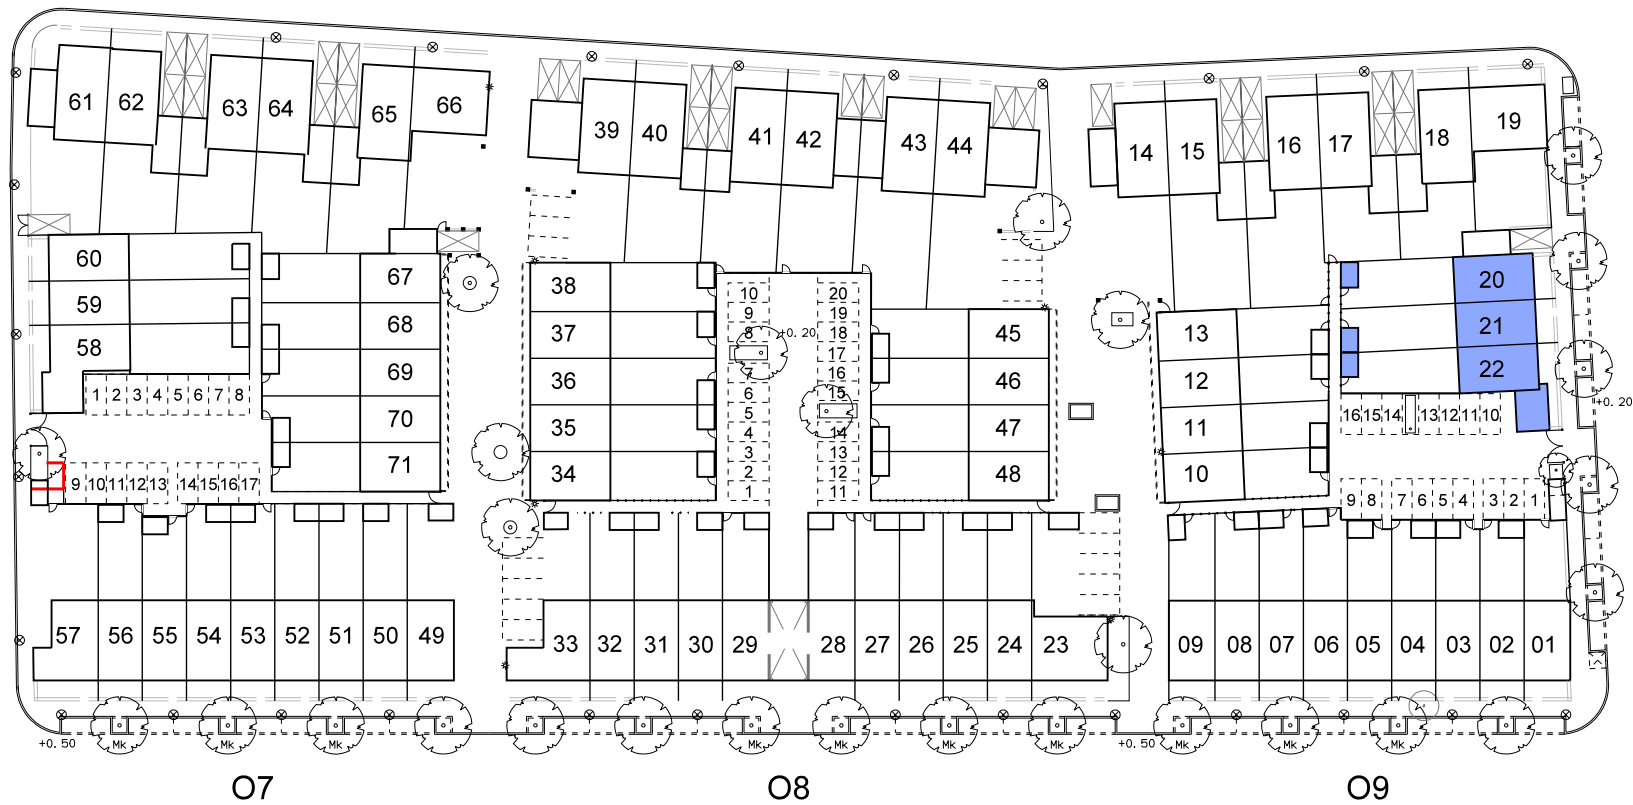

Ontwerp: Hans Been Architecten BNA

VERKOOPTEKENINGEN BLOK O9-D



Bosch & van Oers
BOUWKUNDIGEN B.V.

Postbus 25
5473 ZG Heeswijk-Dinther
Torenstraat 1
Tel 0413-296099
Fax 0413-296103
E-mail buro@boschvanoers.nl

opdracht :  Slokker Bouwgroep B.V.
Vestiging Huizen
Lindenlaan 75
Postbus 55 1270 AB Huizen
035-5284300

project :
Vijverpark Haarlem

werkno. :	16-024
blad :	VK-BL1D
schaal :	1:50/100
formaat :	A3
getekend	EvR
datum :	01-09-2016
gewijzigd	

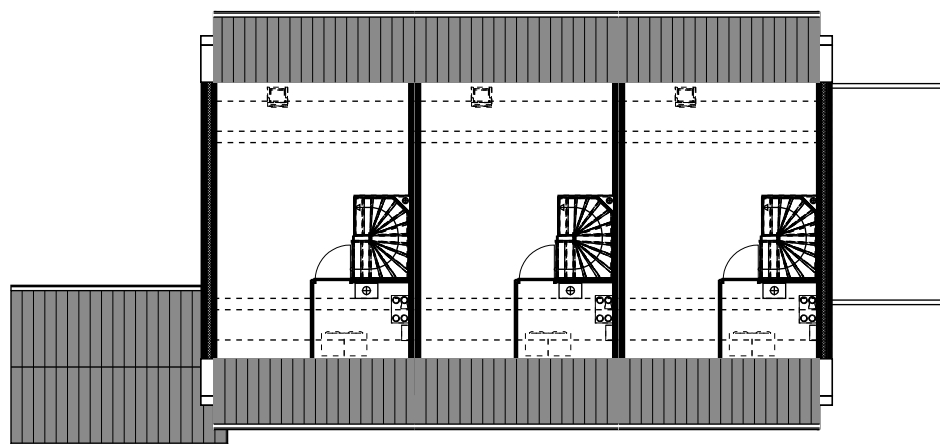


BNR 22
TYPE A1

BNR 21
TYPE A2

BNR 20
TYPE A1

2e VERDIEPING

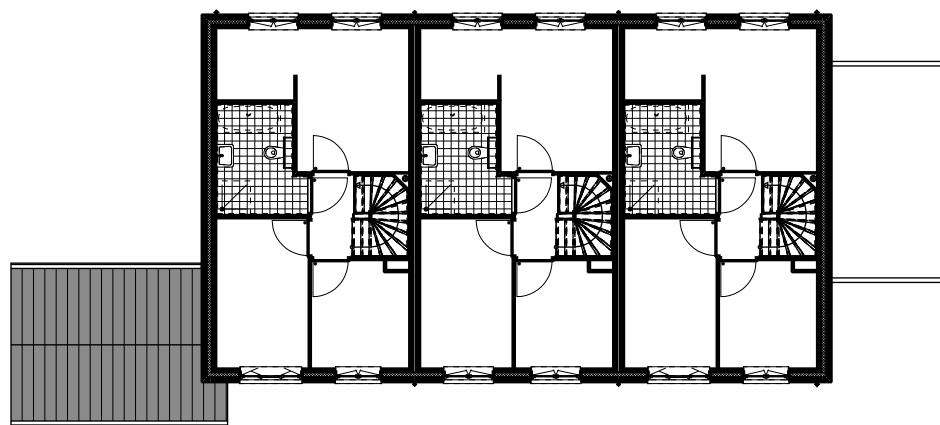


BNR 22
TYPE A1

BNR 21
TYPE A2

BNR 20
TYPE A1

1e VERDIEPING

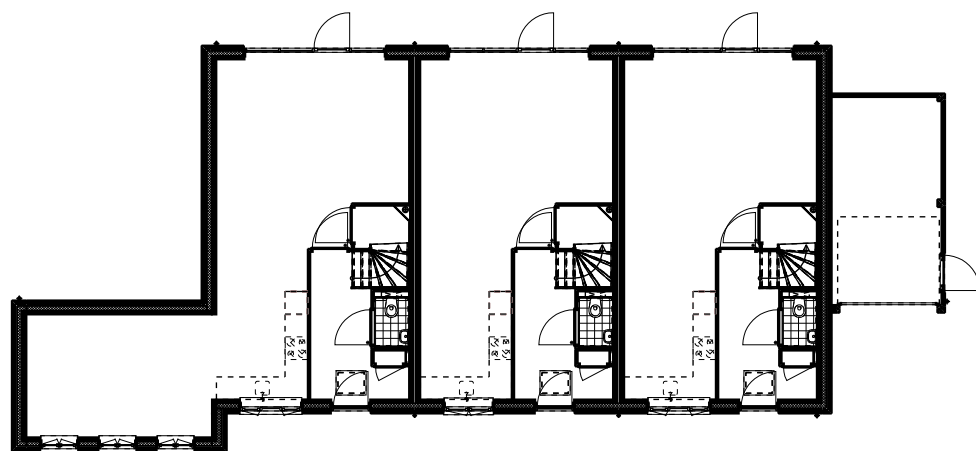


BNR 22
TYPE A1

BNR 21
TYPE A2

BNR 20
TYPE A1

BEGANE GROND

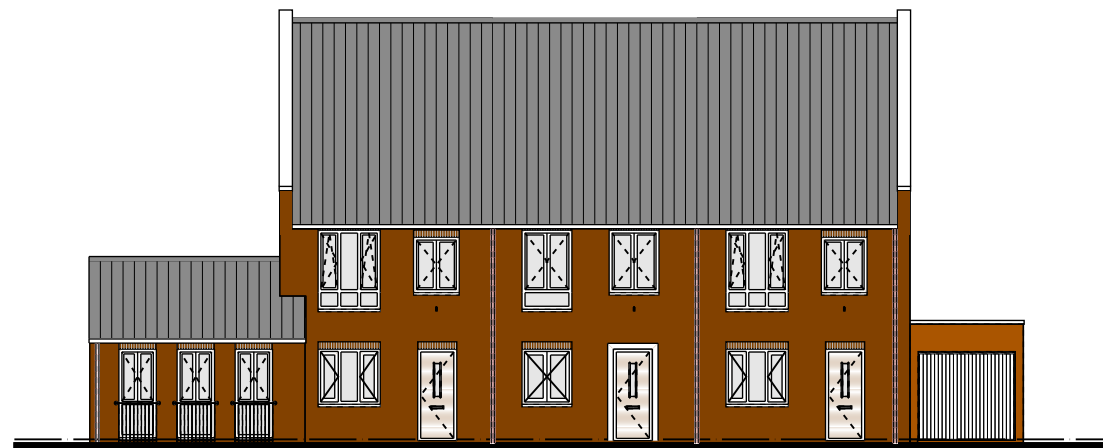


BNR 22
TYPE A1

BNR 21
TYPE A2

BNR 20
TYPE A1

GARAGE BIJ BNR 19


VOORGEVEL

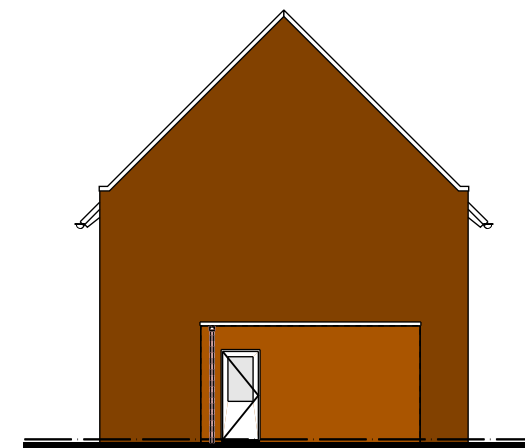

GARAGE BIJ BNR 19

BNR 20
TYPE A1

RECHTERZIJGEVEL

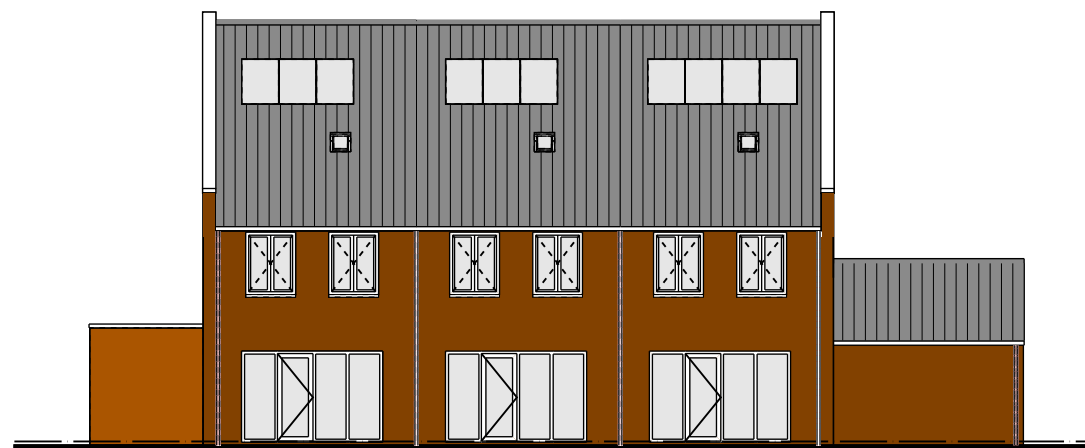


GARAGE BIJ BNR 19

BNR 20
TYPE A1

BNR 21
TYPE A2



BNR 22
TYPE A1


ACHTERGEVEL

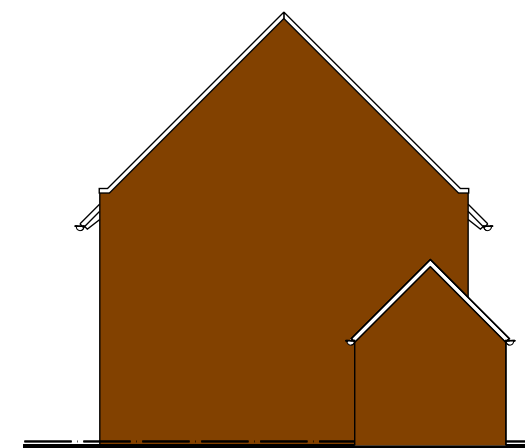


BNR 22
TYPE A1

LINKERZIJGEVEL

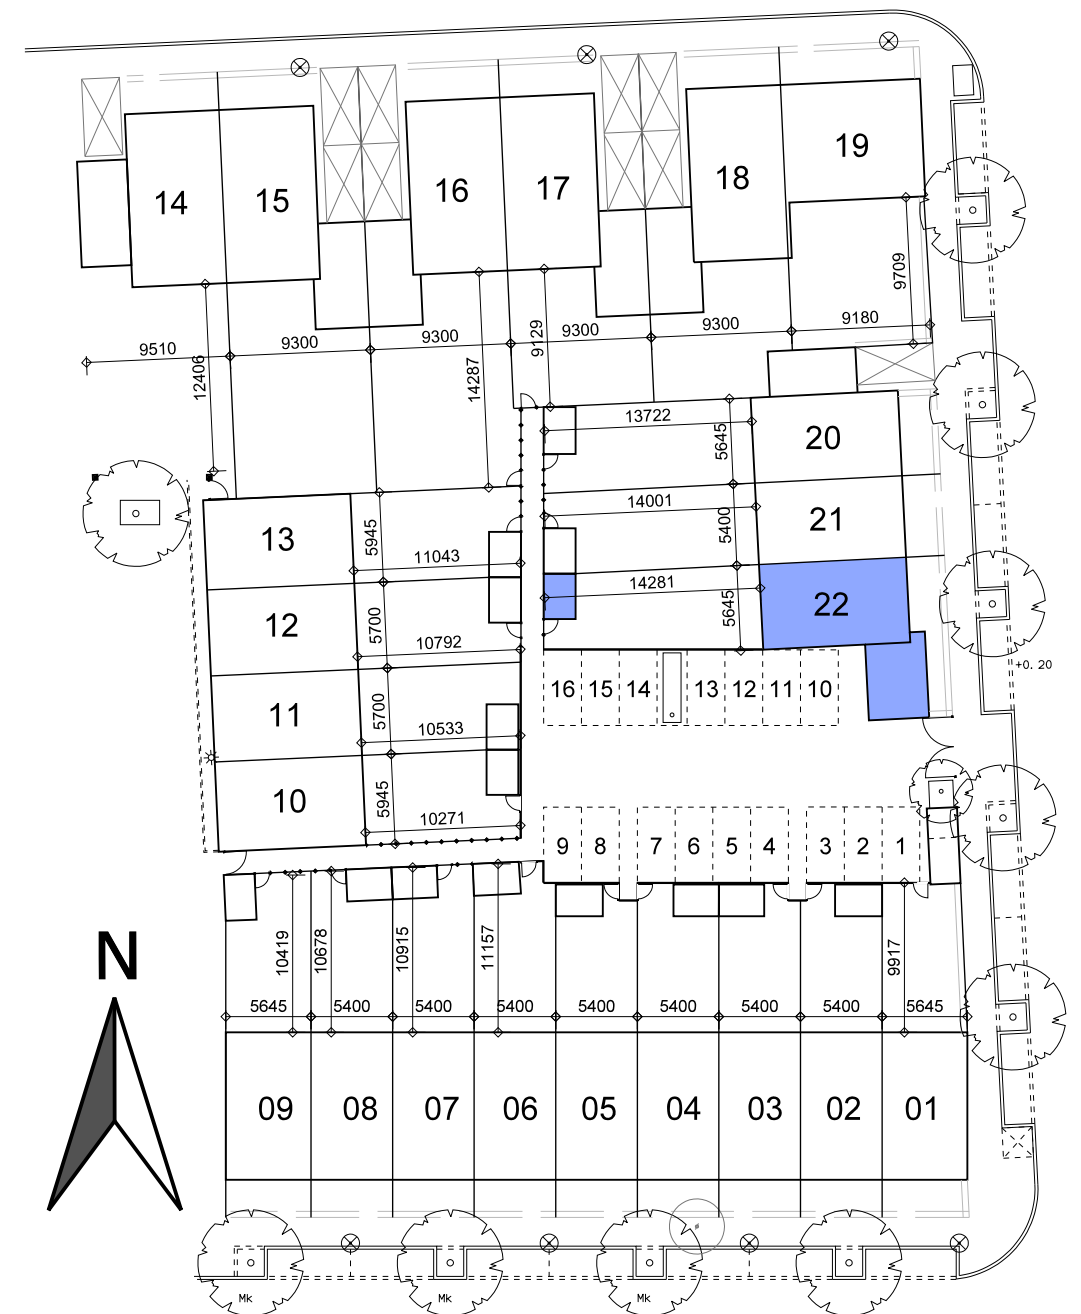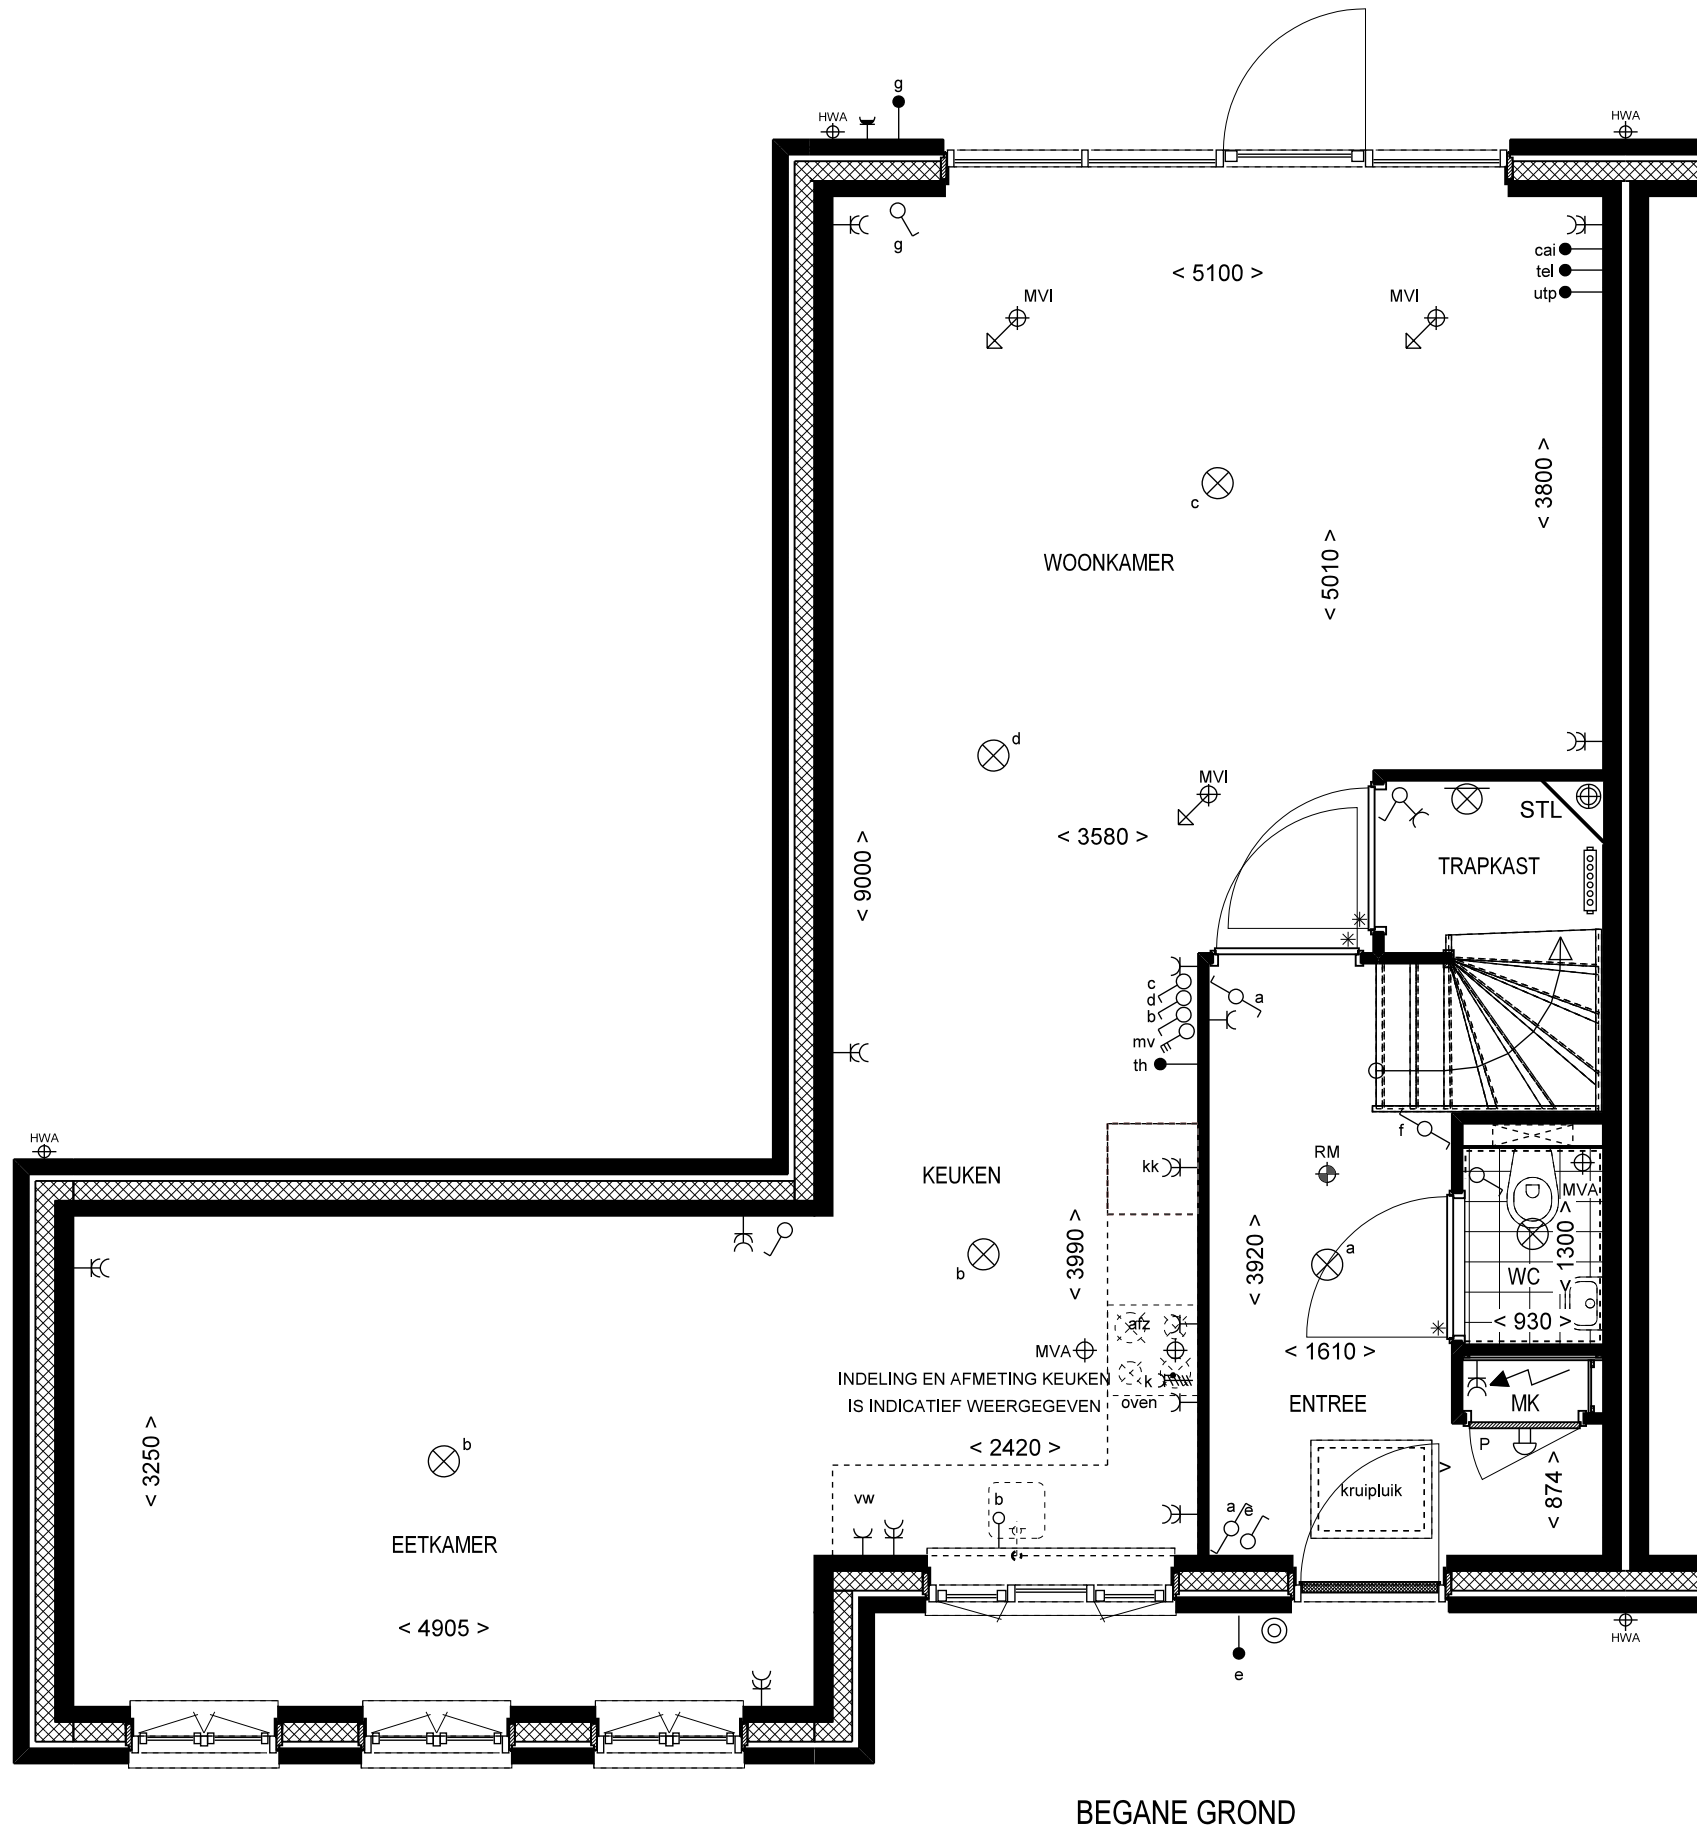

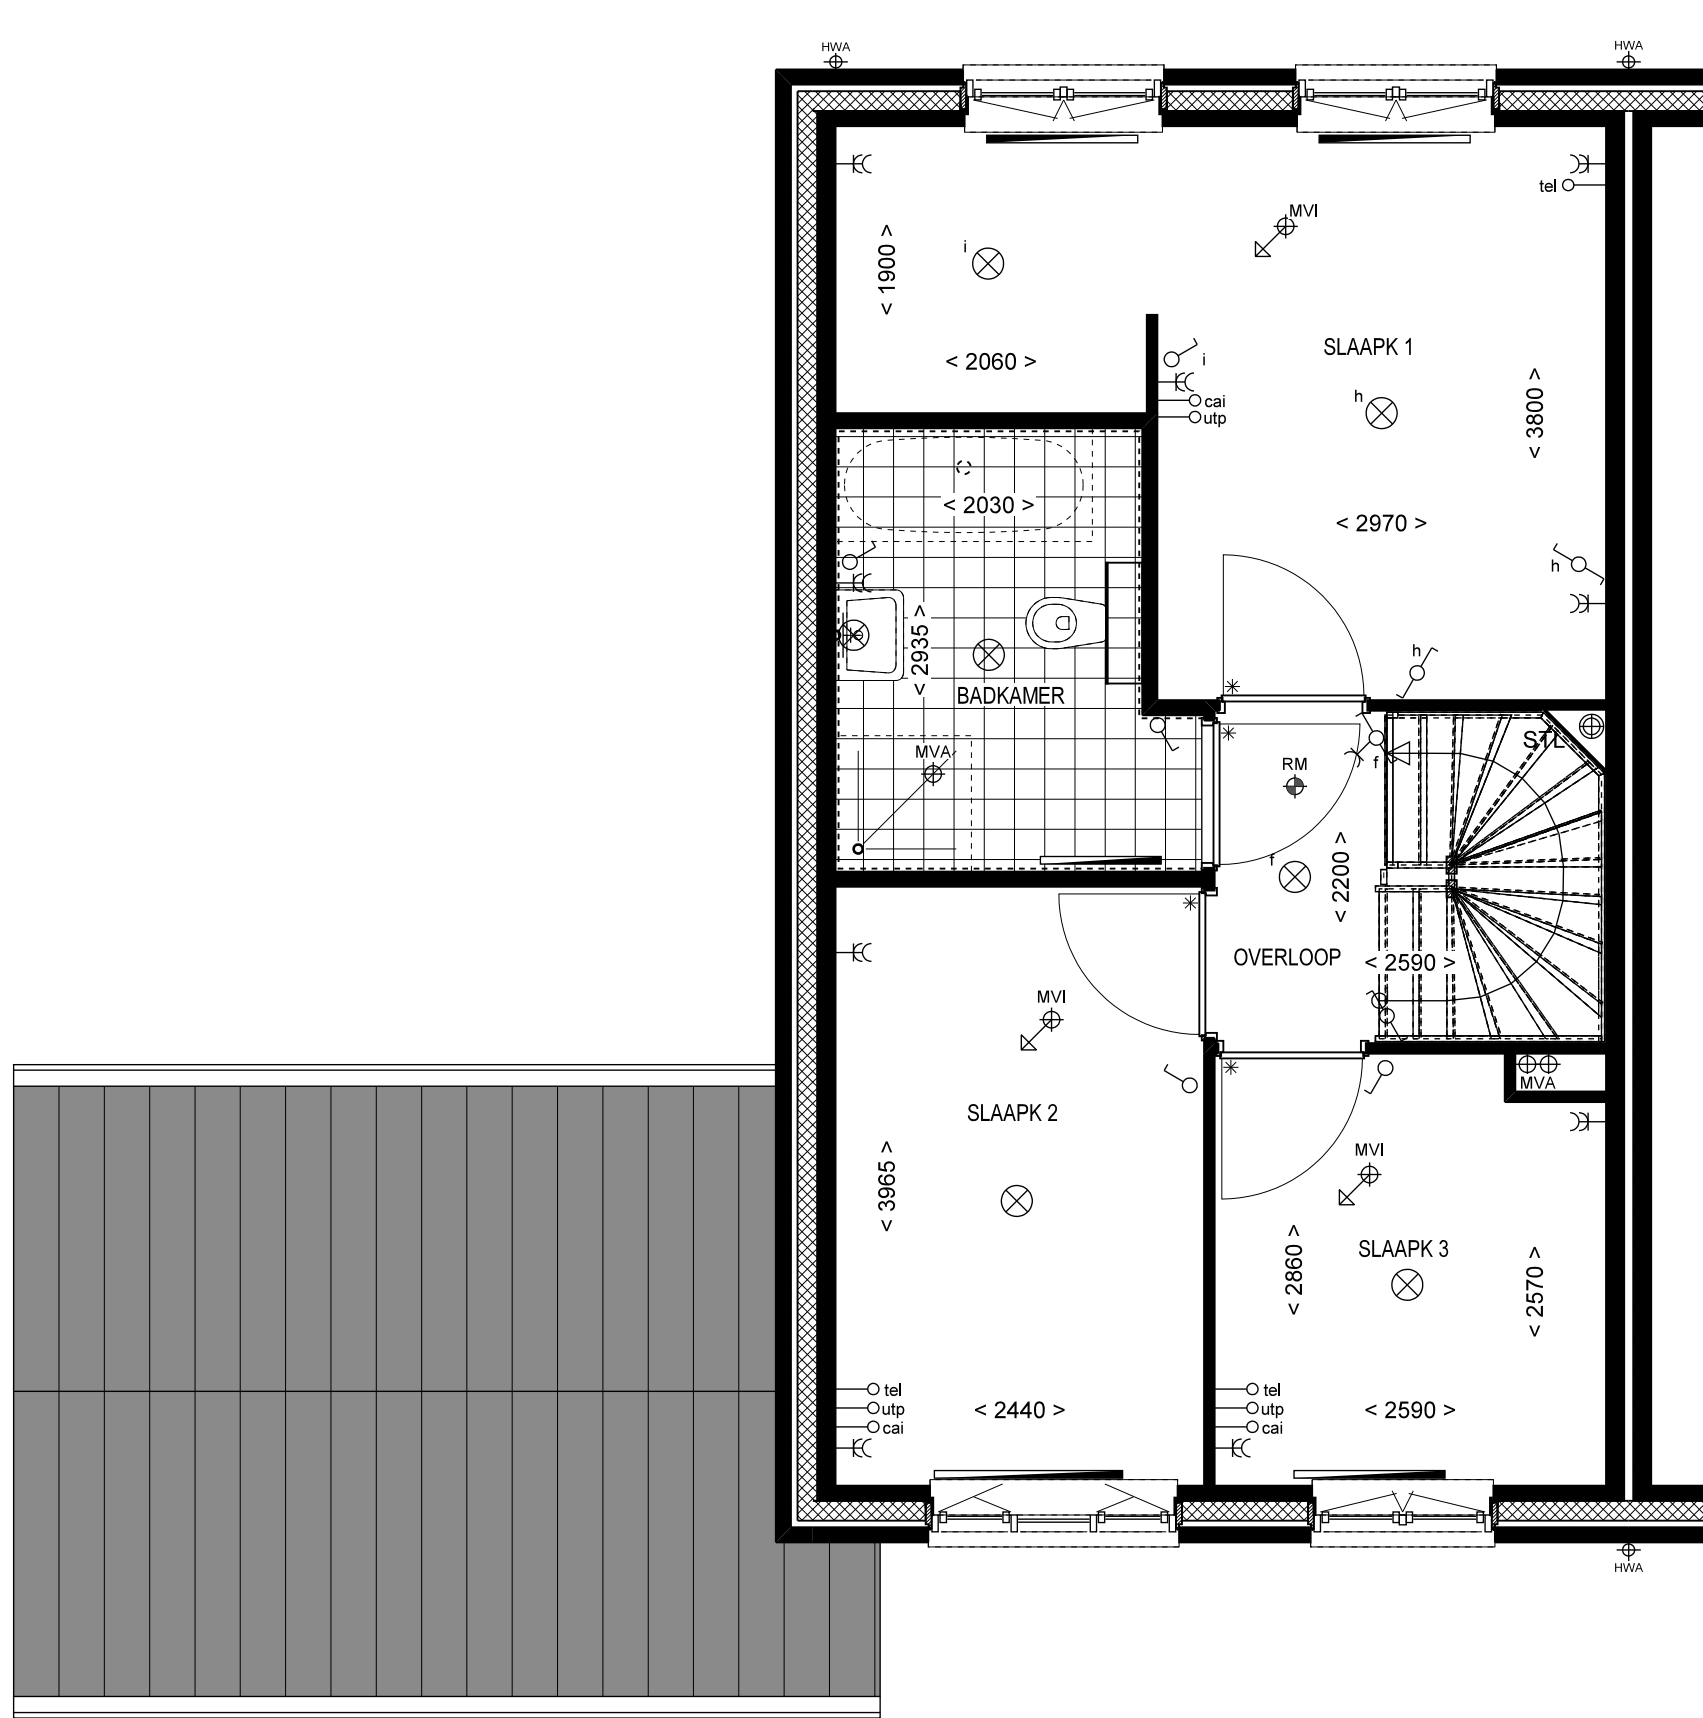

1e VERDIEPING

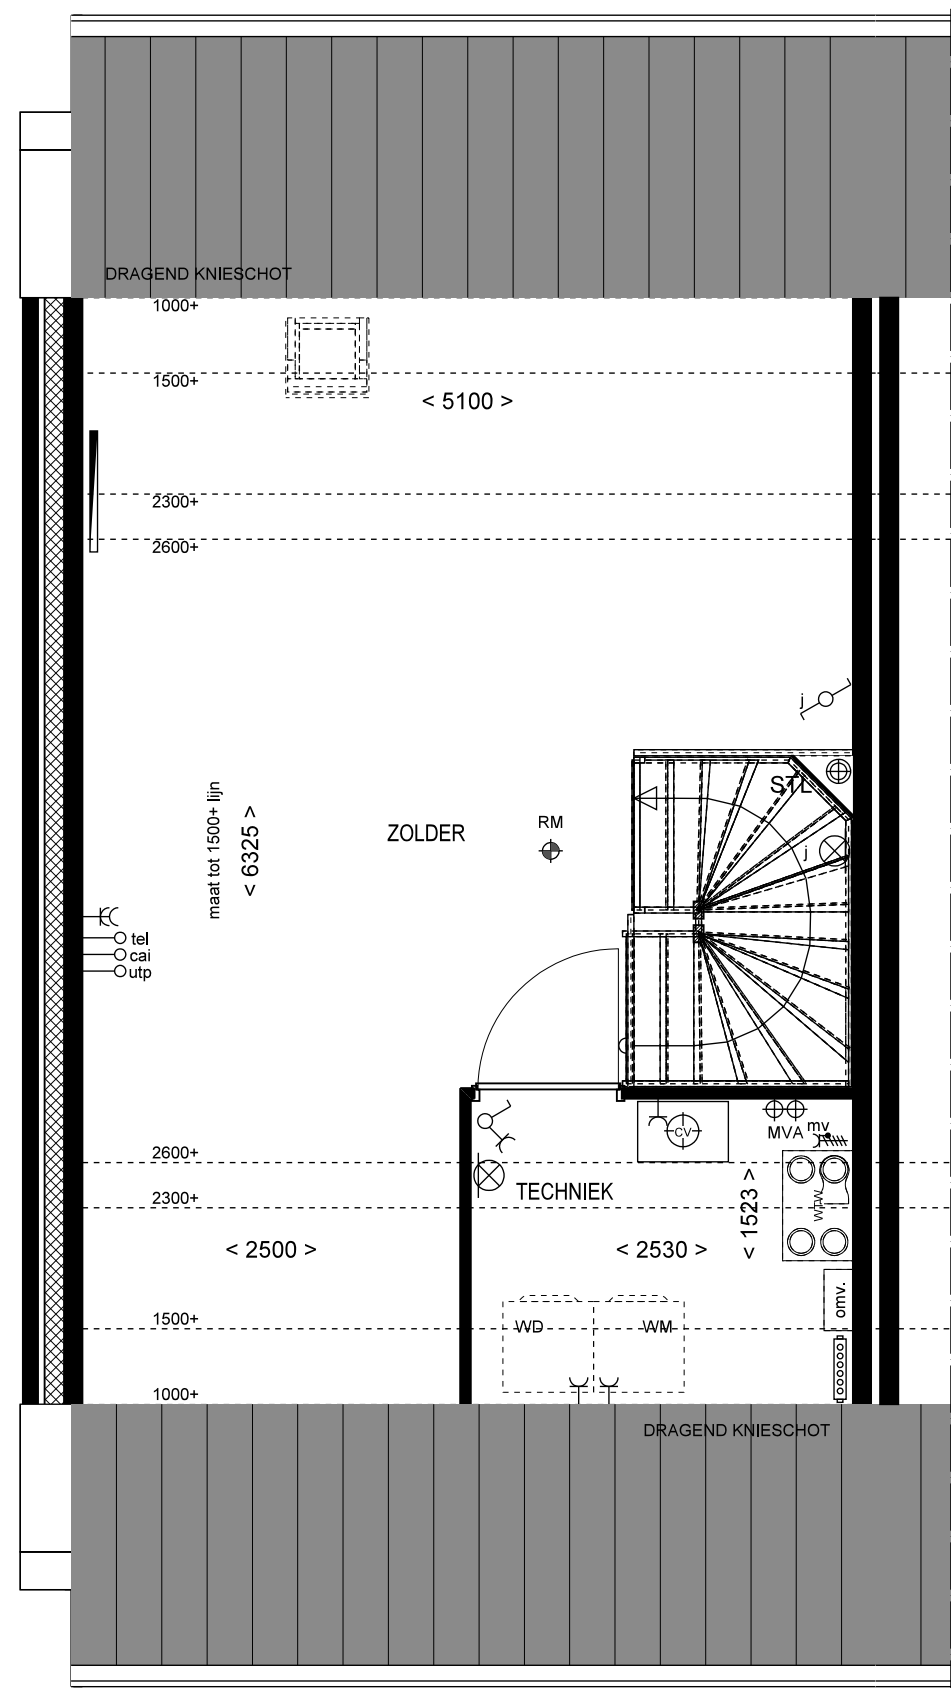


2e VERDIEPING




VOORGEVEL

ACHTERGEVEL


ZIJGEVEL

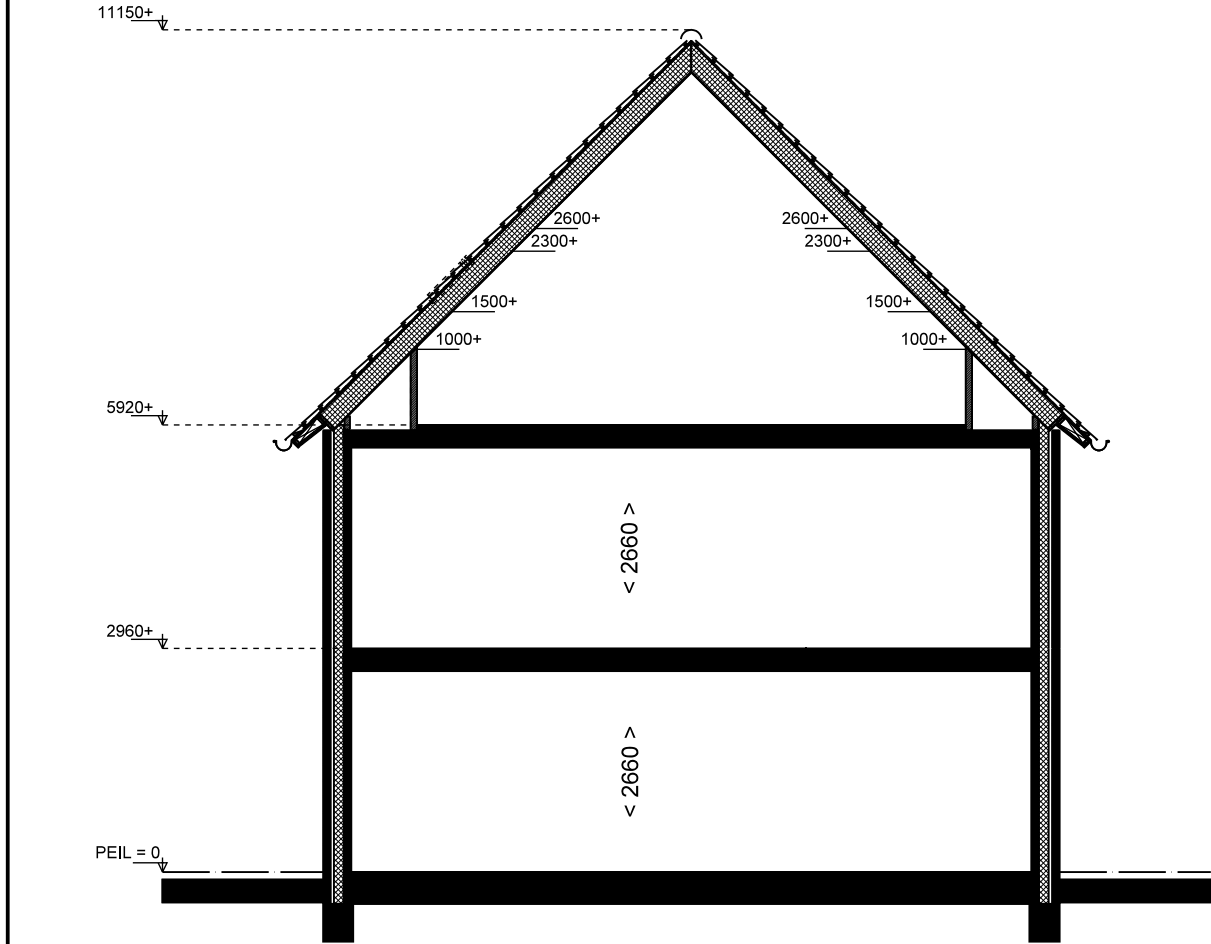


DOORSNEDE

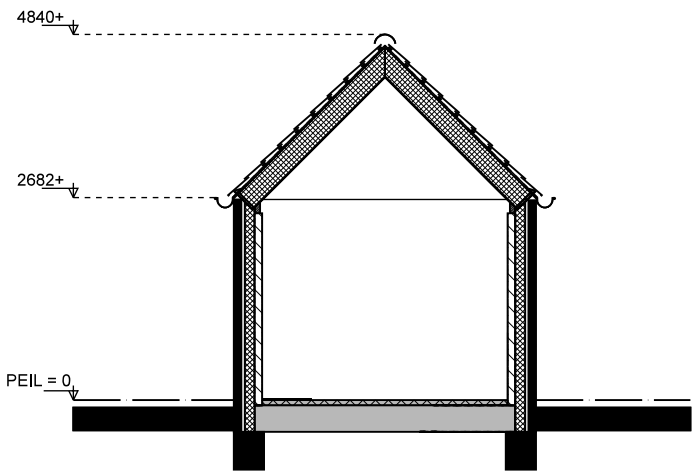


DOORSNEDE

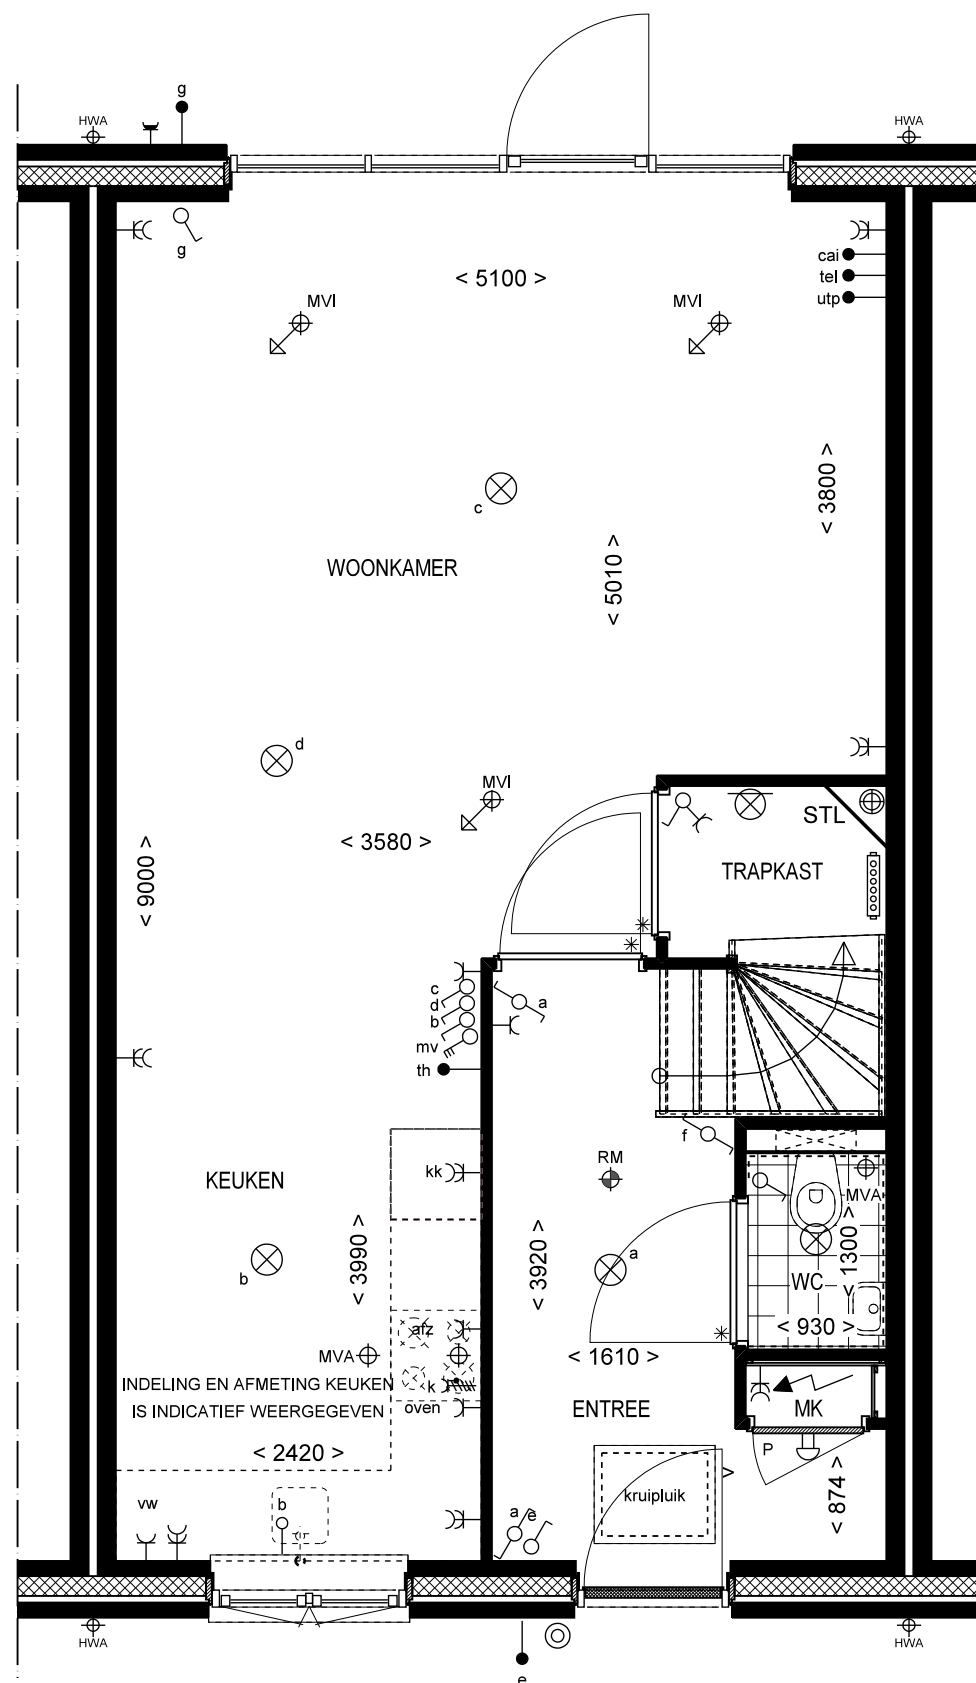


BEGANE GROND

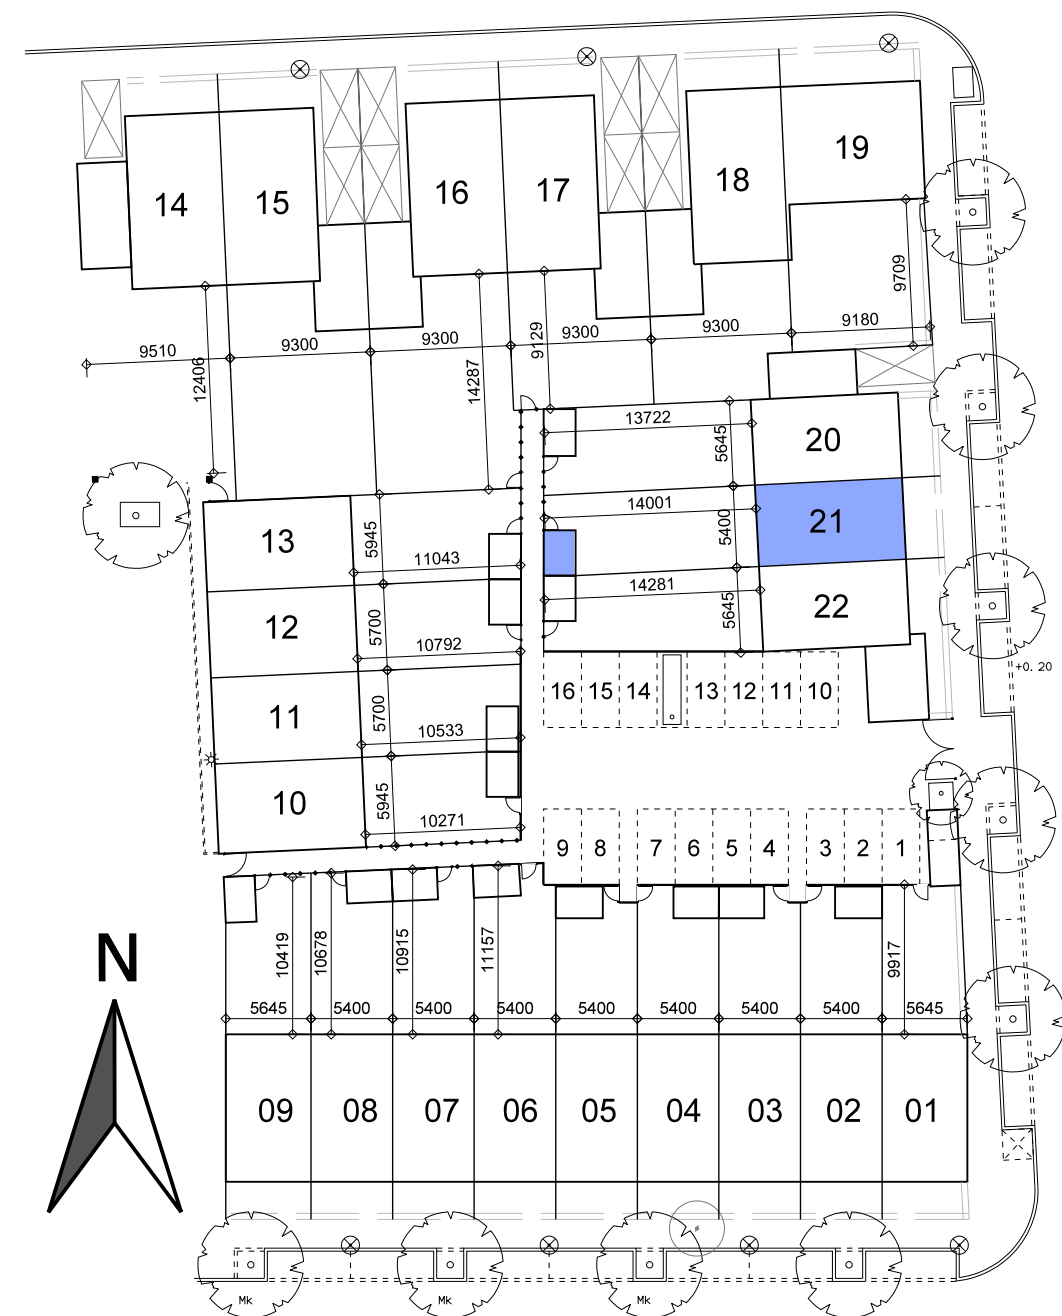


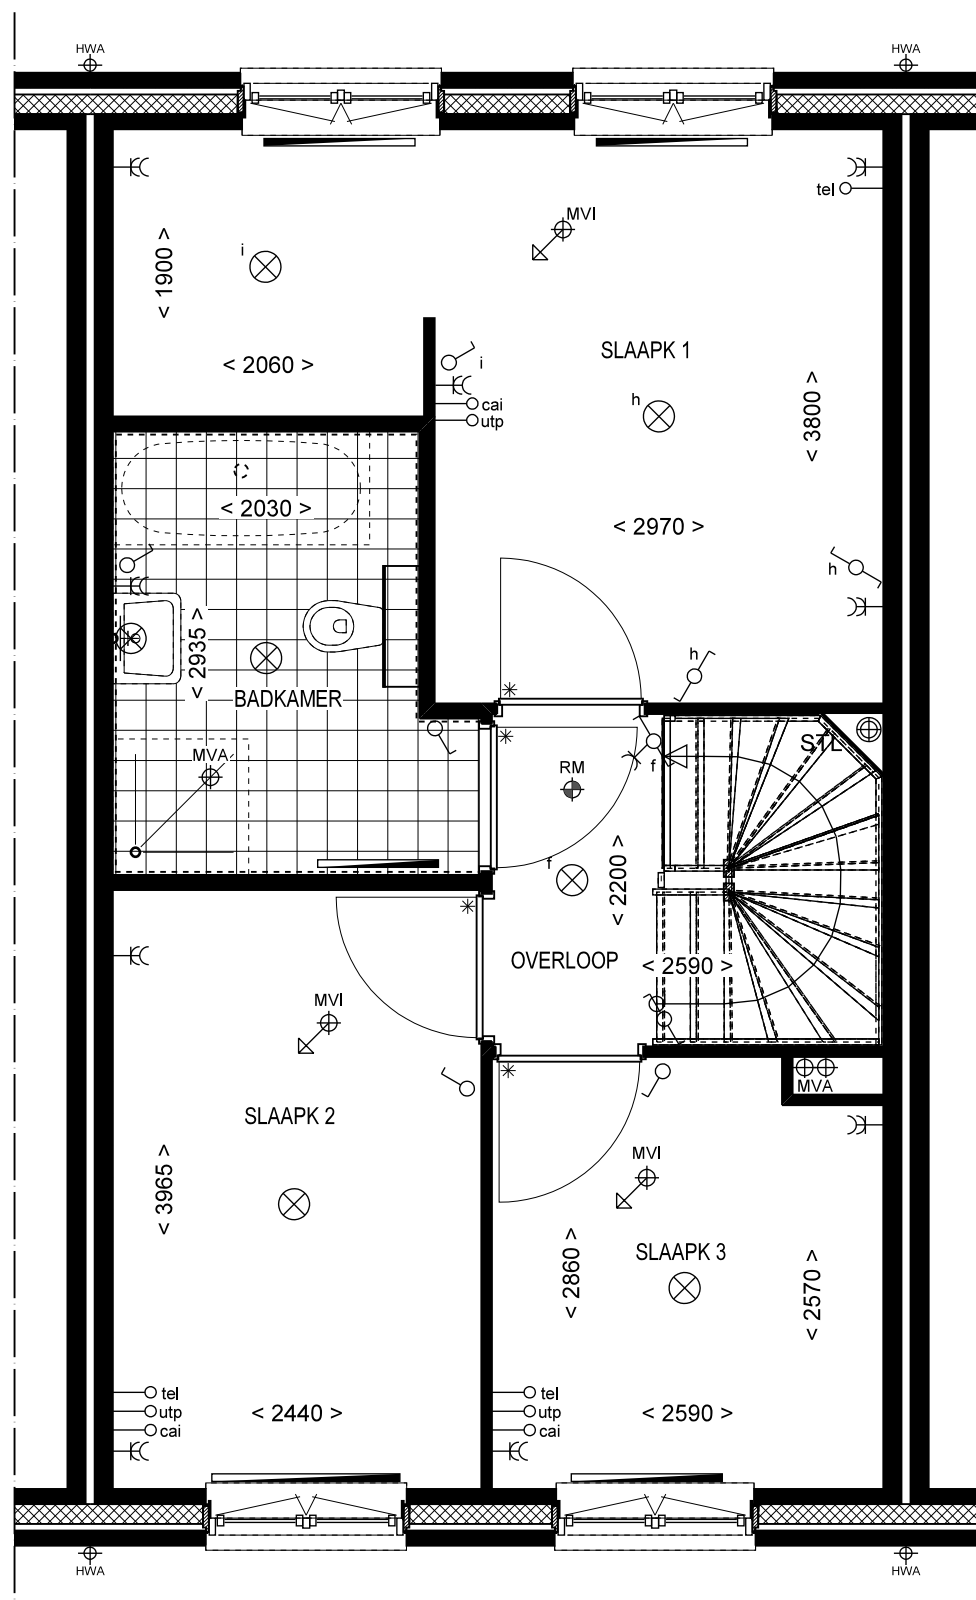


1e VERDIEPING

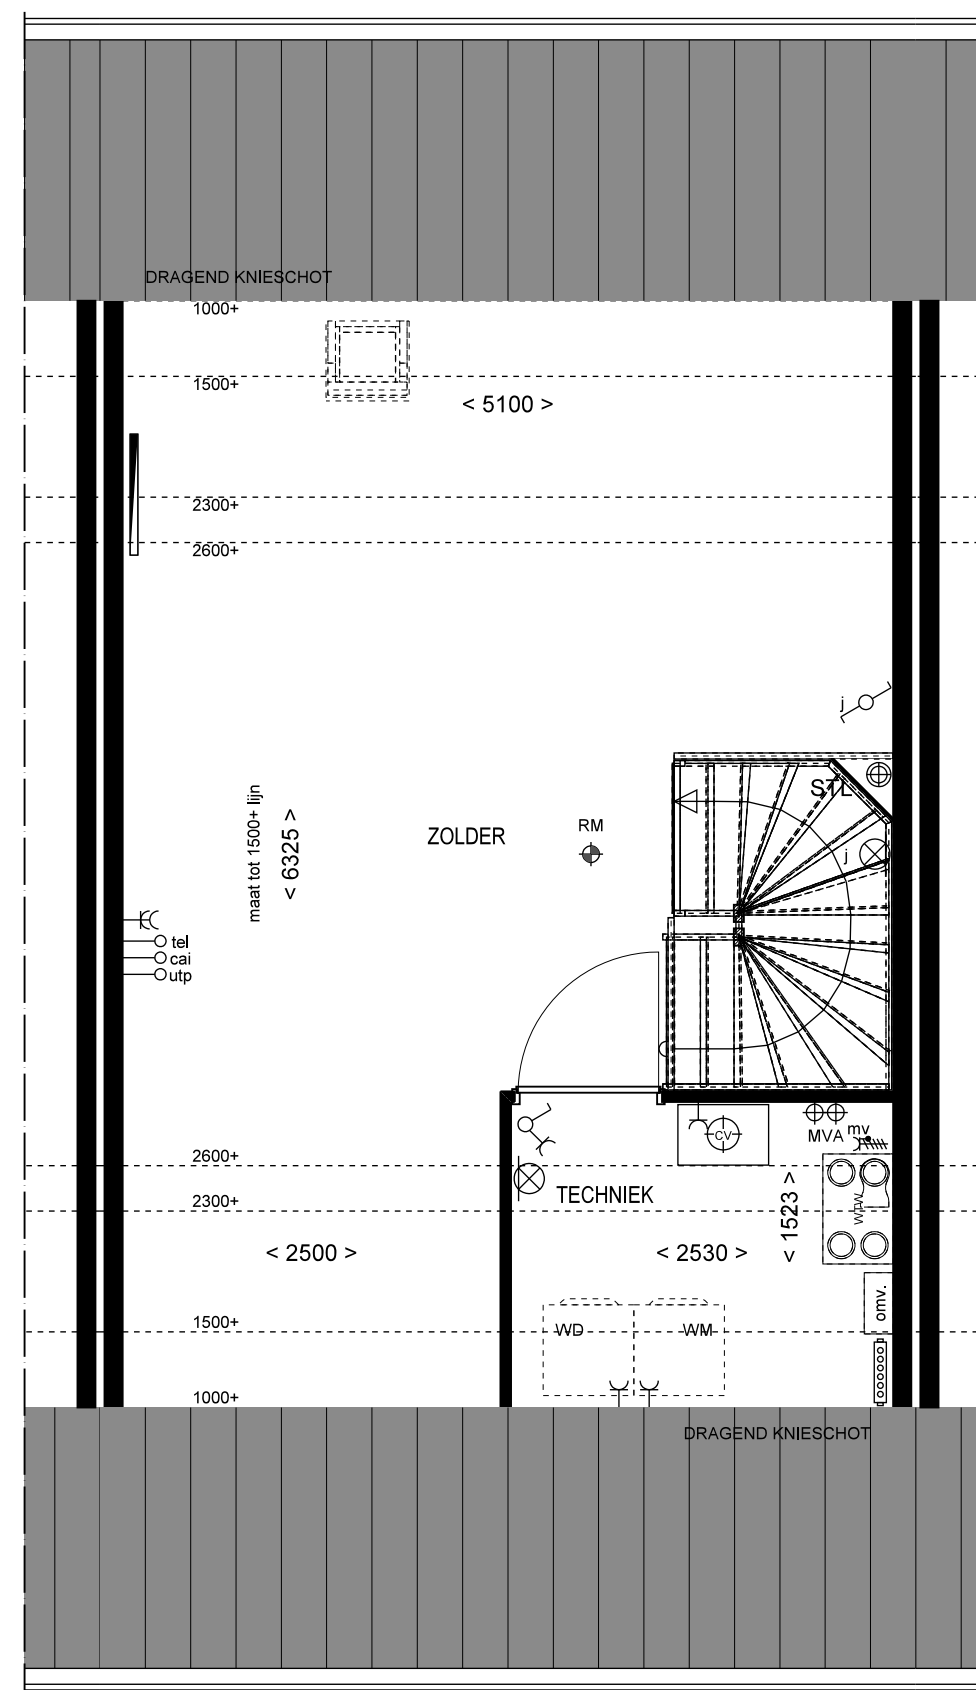


2e VERDIEPING

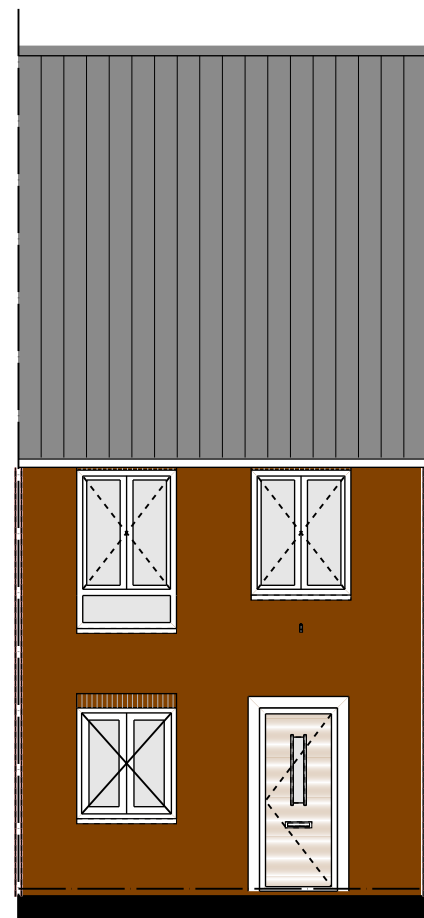


VOORGEVEL

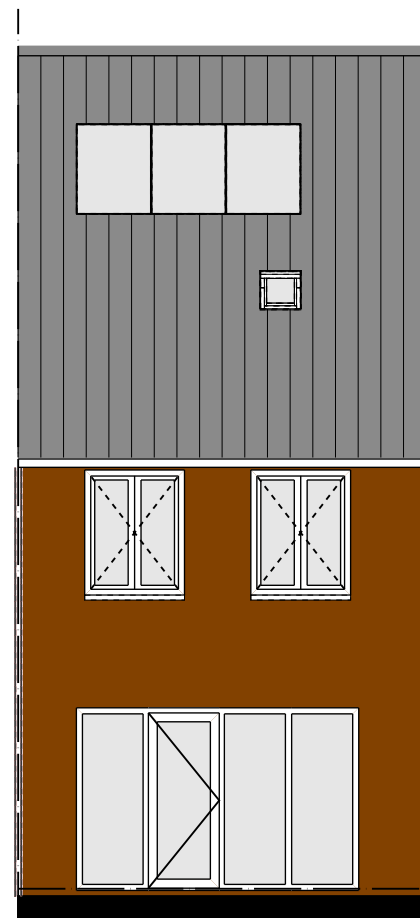


ACHTERGEVEL

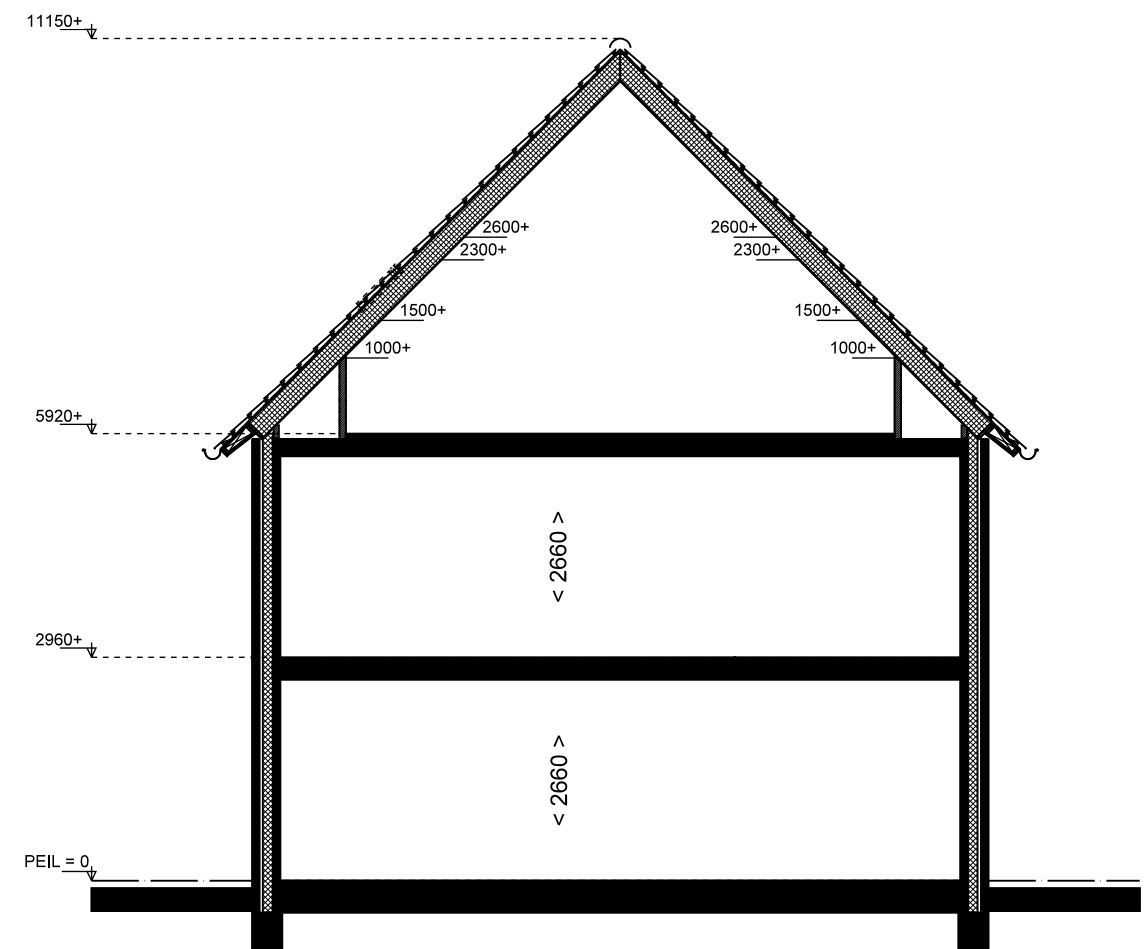


DOORSNEDE

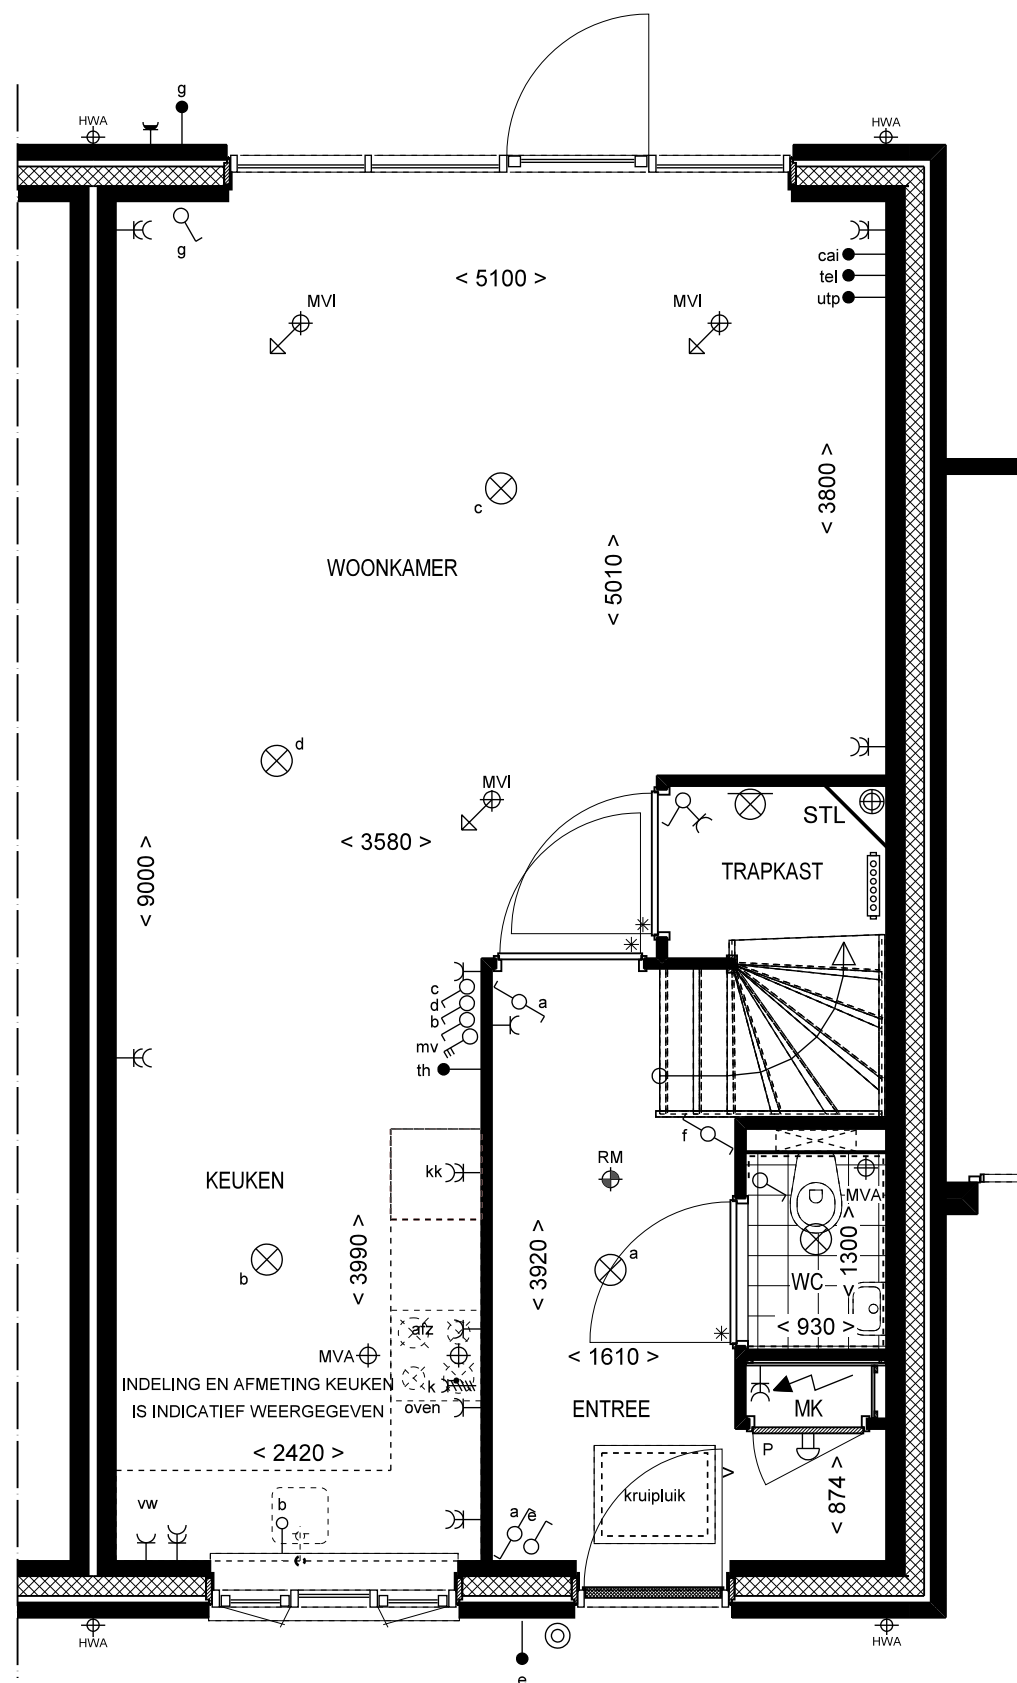


BEGANE GROND

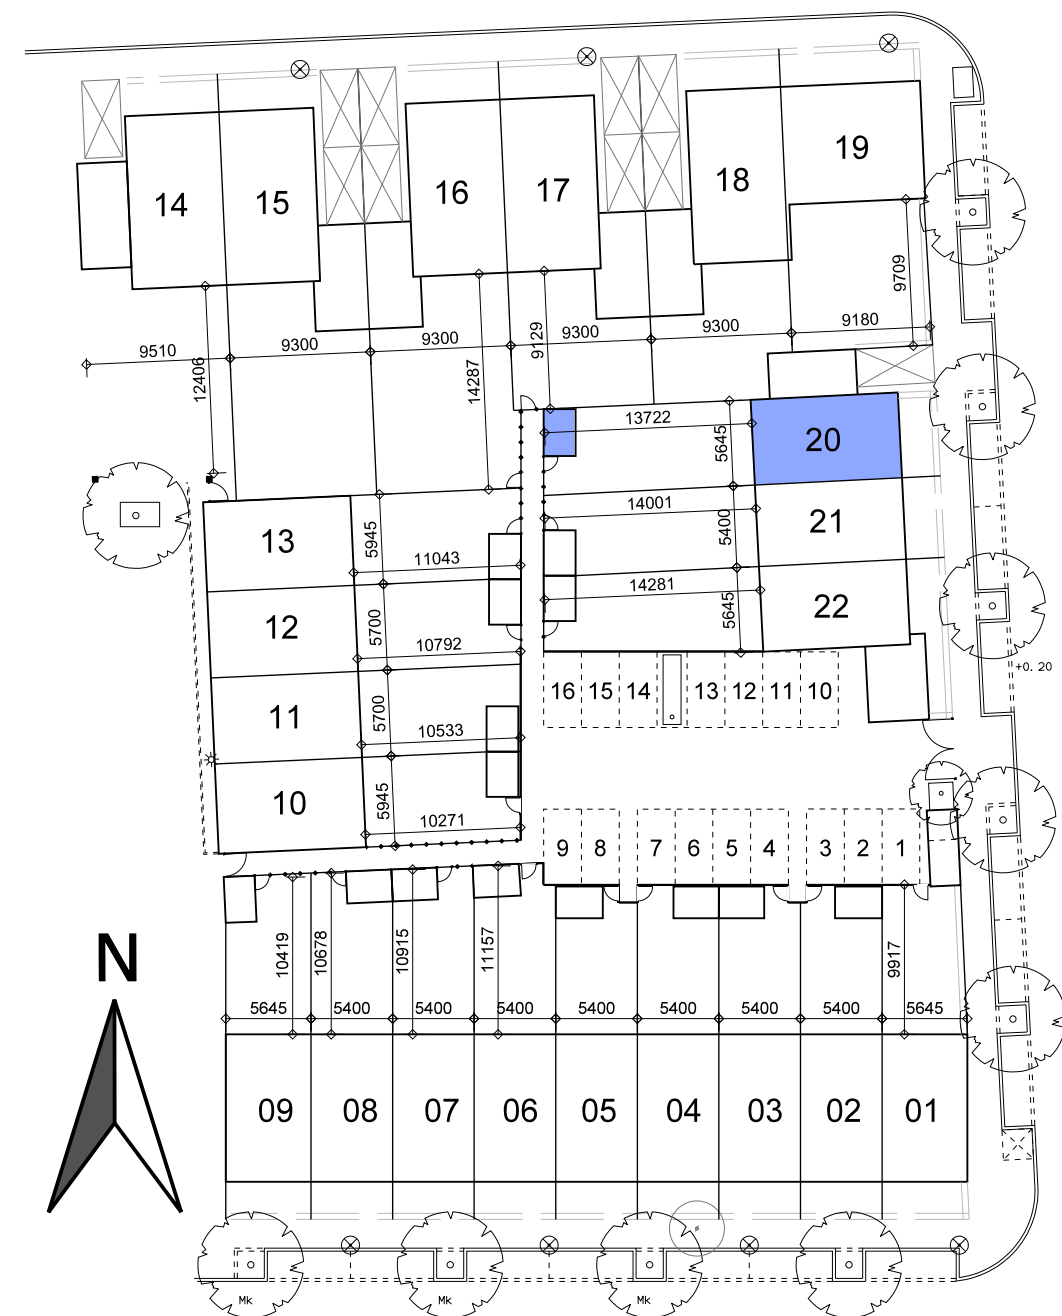


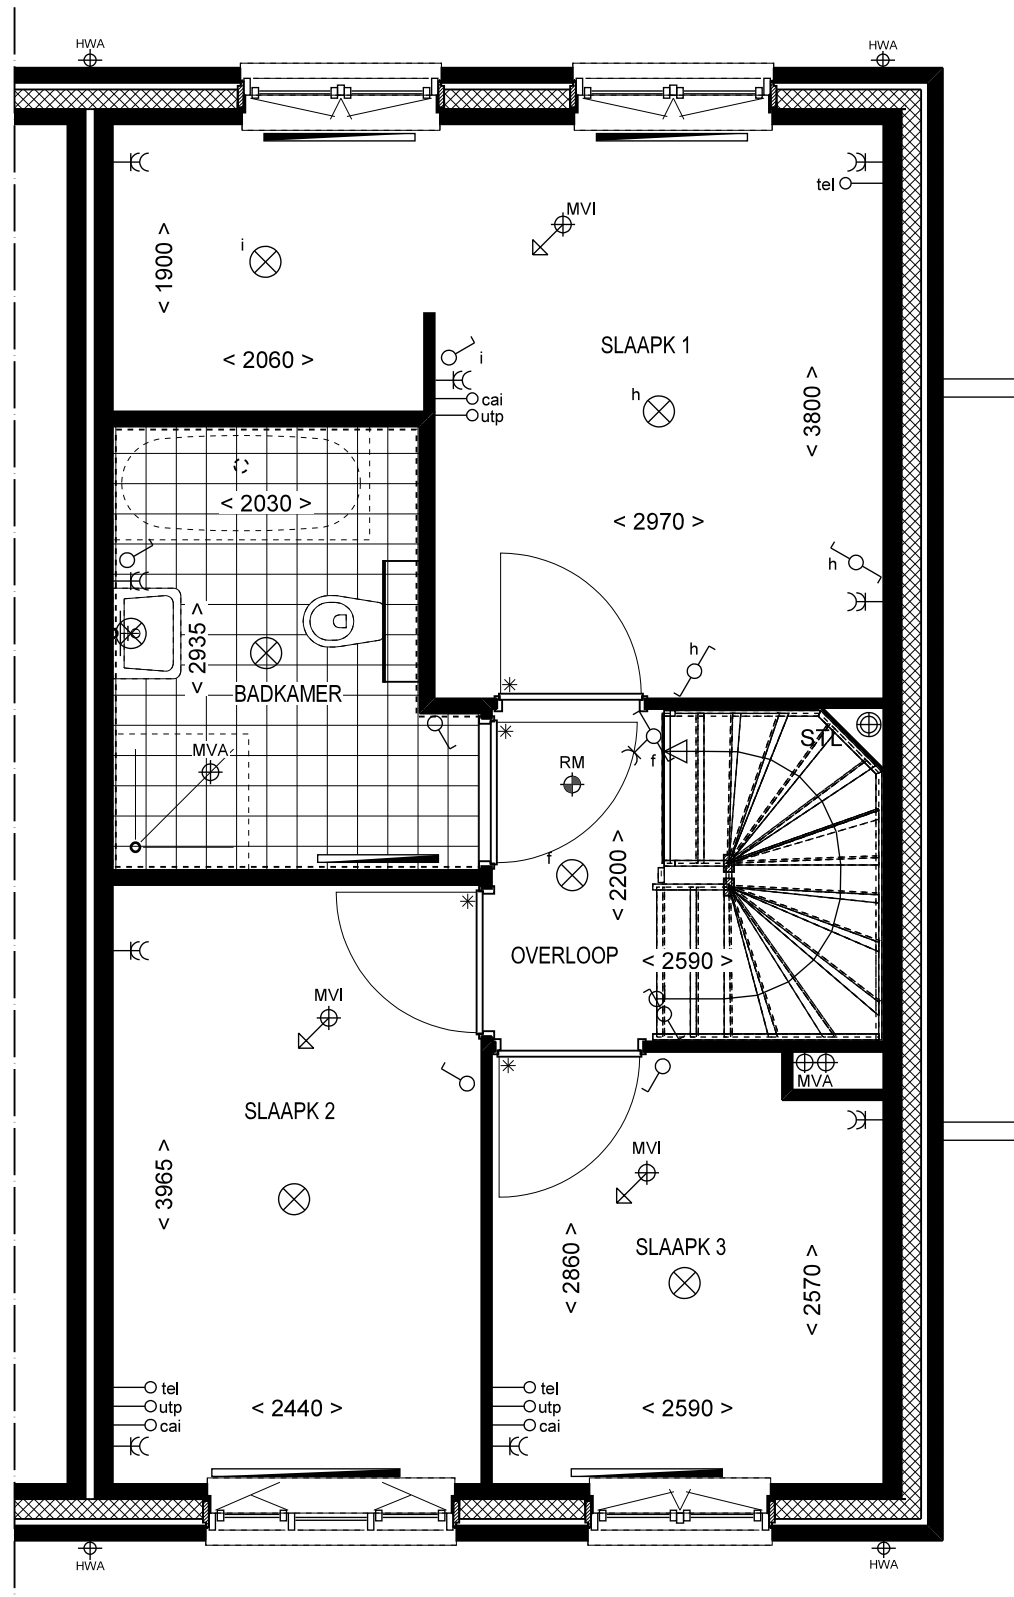

1e VERDIEPING

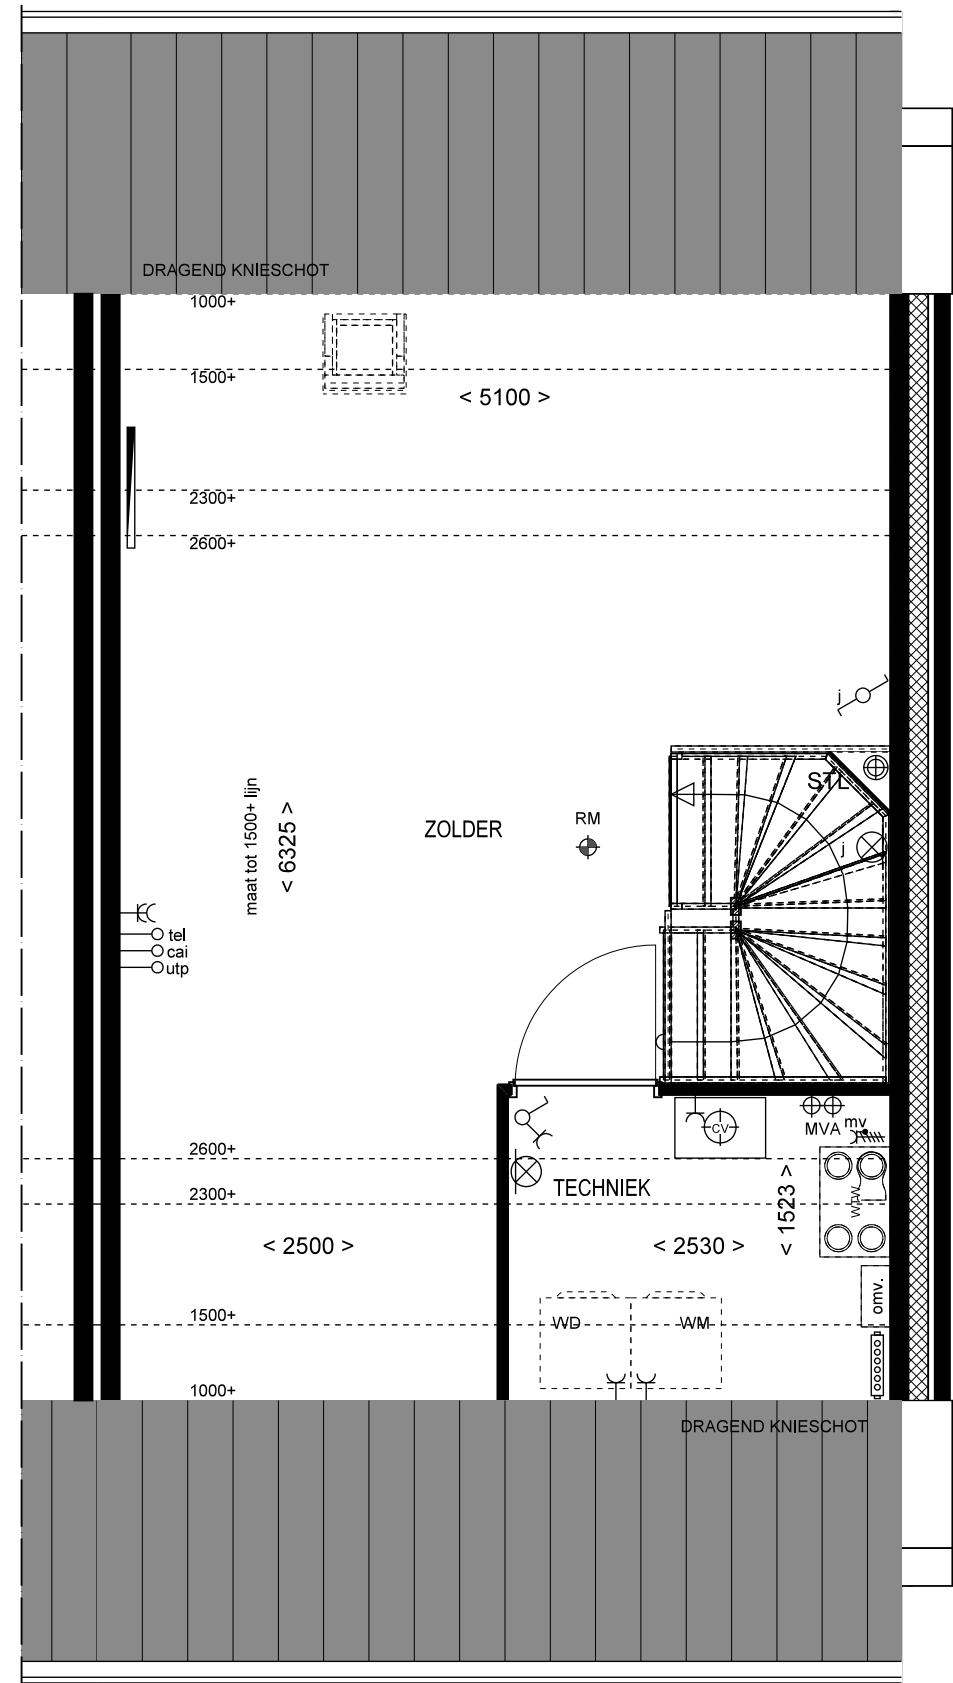


2e VERDIEPING

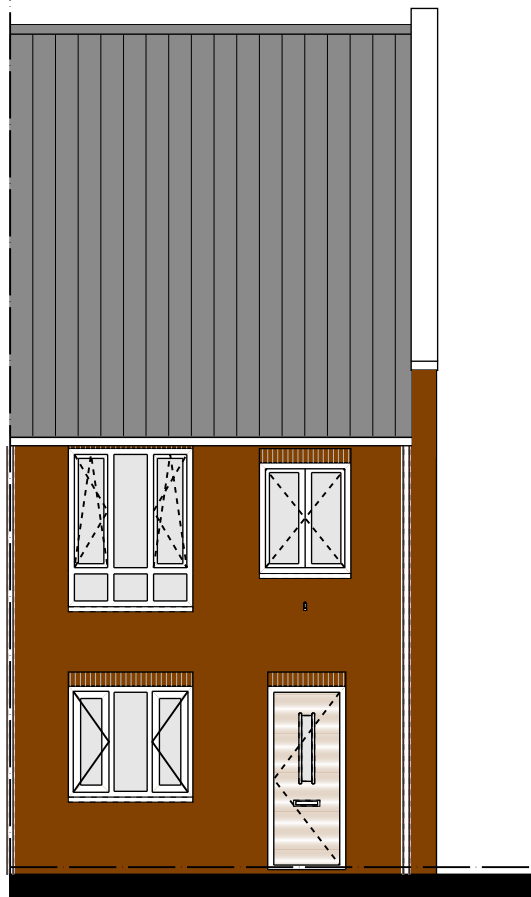


VOORGEVEL




ACHTERGEVEL

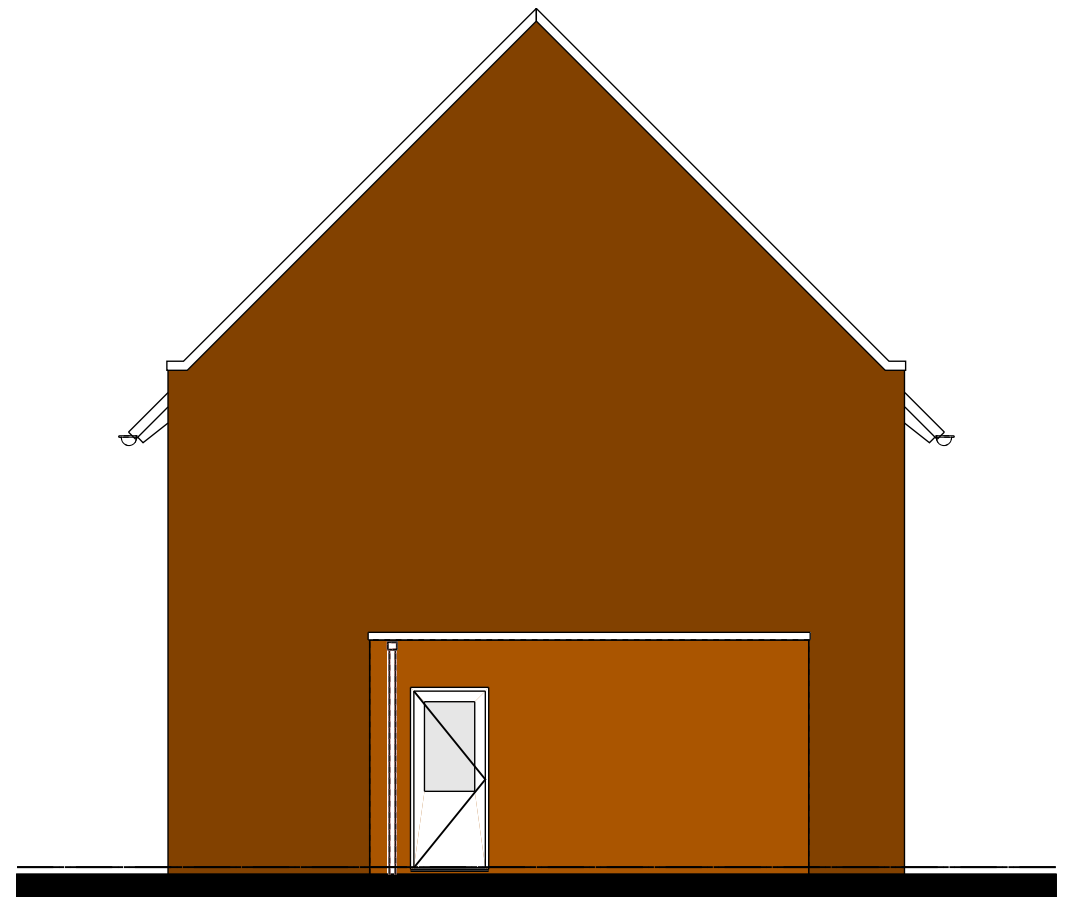


ZIJGEVEL GARAGE BIJ BNR 19

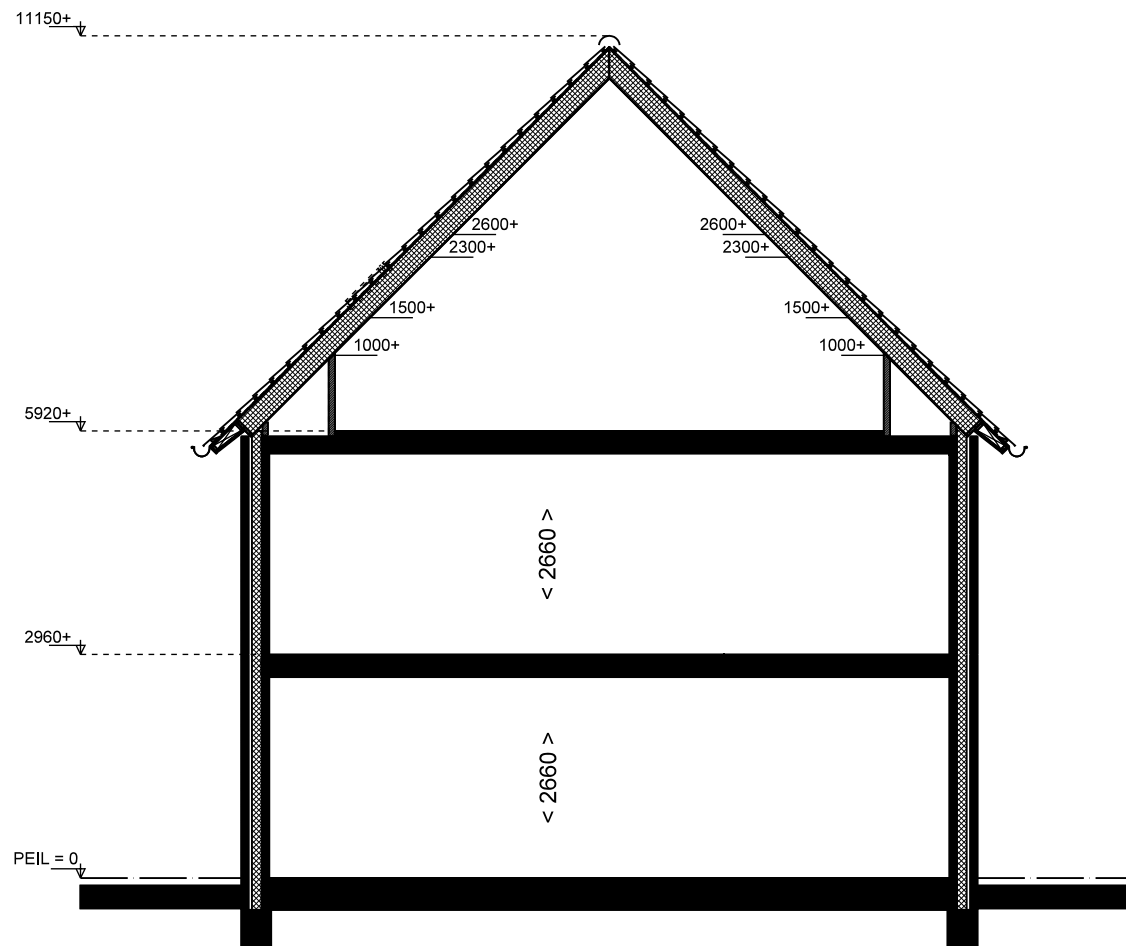

DOORSNEDE

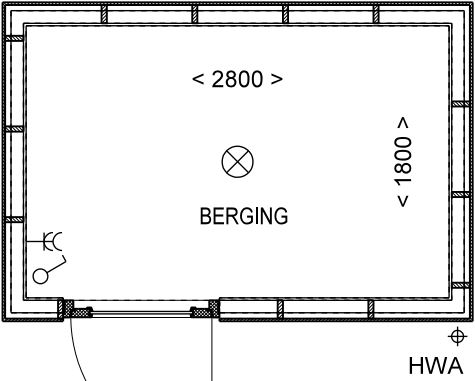

BERGING
KAVEL 20

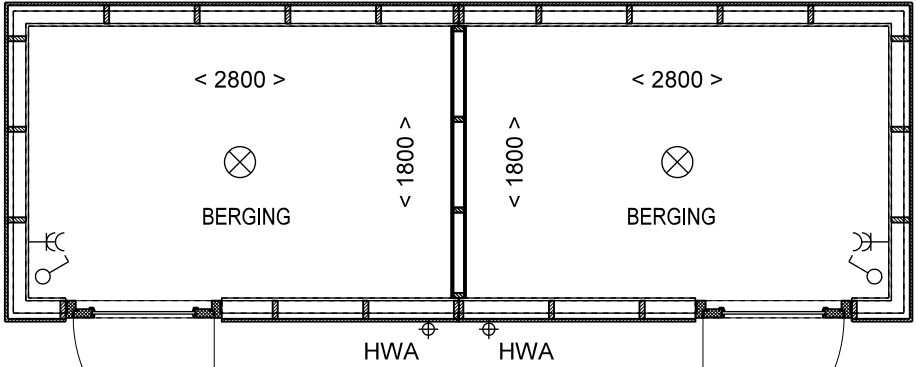

BERGING
KAVEL 22

BERGING
KAVEL 21

