


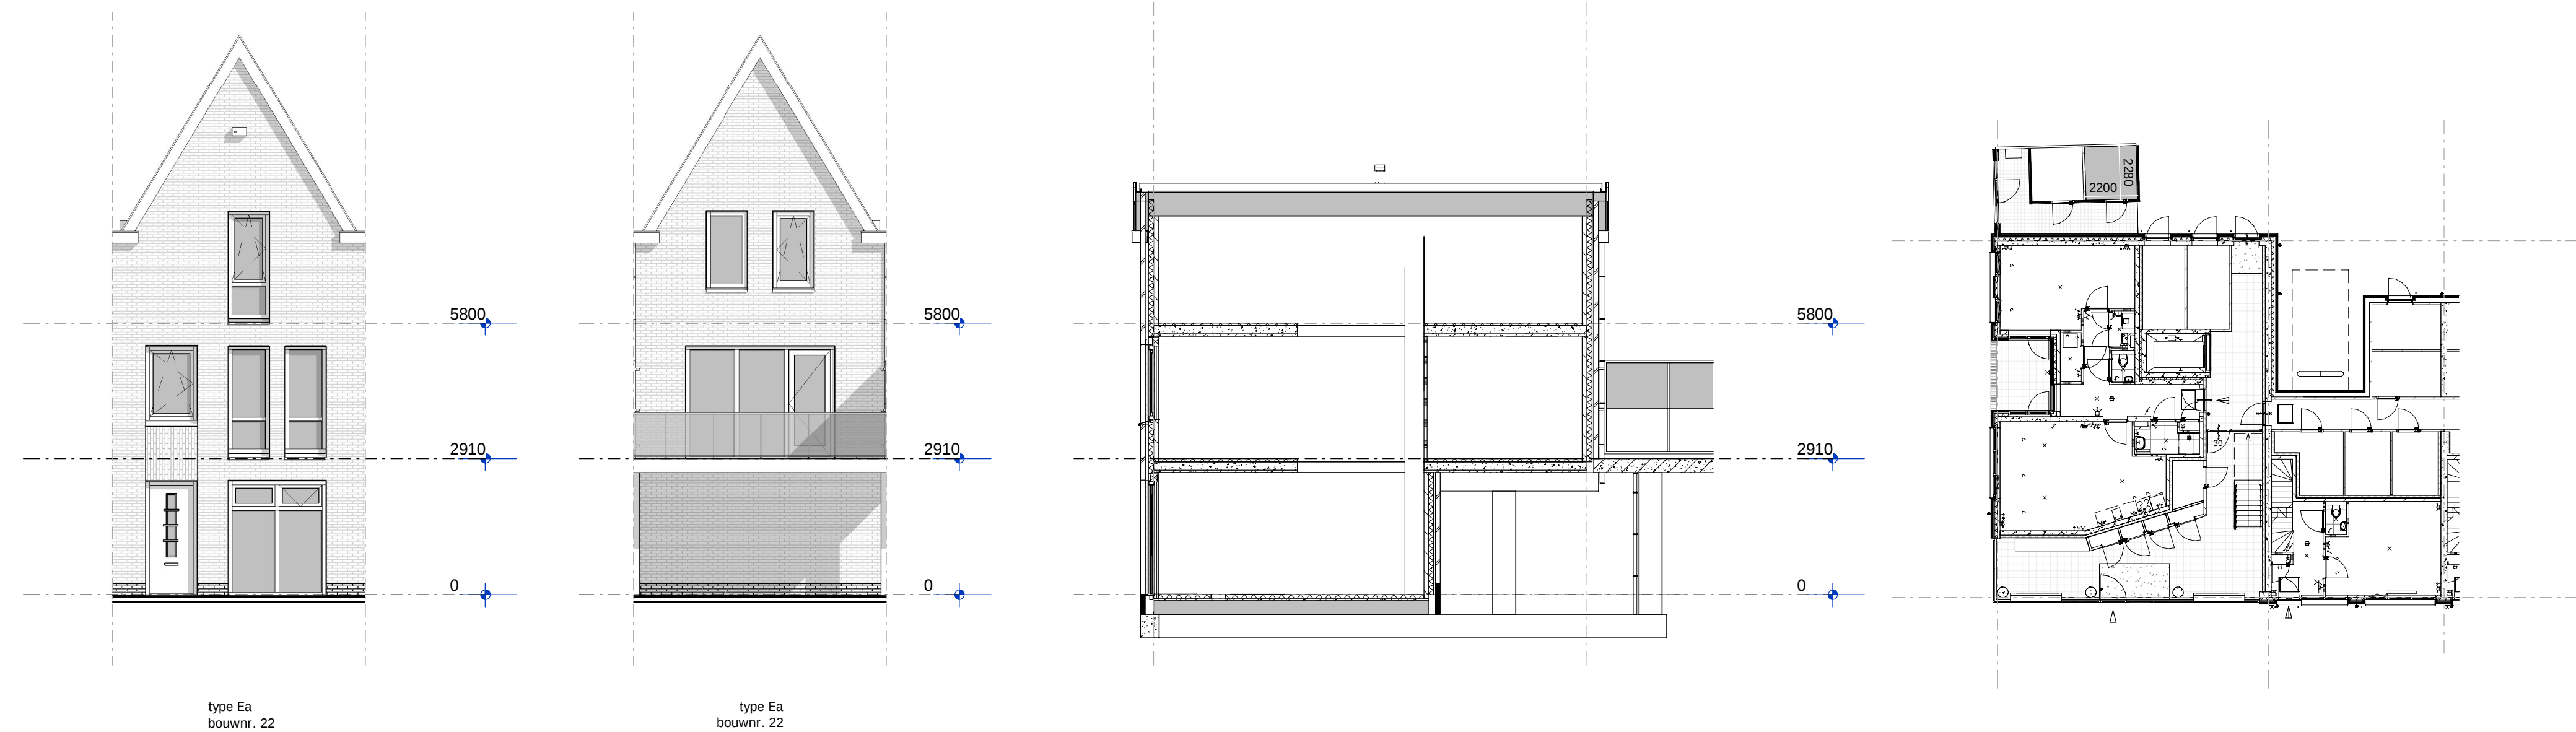

voorgevel

achtergevel

Principe Doorsnede

Berging bnr. 22
5 m2



Begane grond

1e verdieping

2e verdieping


Onbenoemde ruimte

Renvooi Algemeen

- = gevelsteen = kalkzandsteen = separatiewand
 = isolatie = separatiewand = beton
 = onbenoemde ruimte als gevolg van krijstreepmethode
- wt = mogelijke plaats wasautomaat
cv/ww = centrale verwarmingsunit + warmwatervoorziening
mvk = mechanische ventilatiekanaal
mbu = mechanische balansventilatieunit
lt = ventiel luchttoevoer
la = ventiel luchtafvoer
mr = meterruimte
vl = vloerluis
vd = verdeler vloerverwarming
- sr = standleiding riool
zp = zonnepaneel (plaats zie situatie)
r. = radiator

Renvooi Elektra

- = enkelpolige schakelaar
 = wisselschakelaar
 = serieschakelaar (enkelpolig)
 = serieschakelaar (wissel)
 = serieschakelaar (enkelpolig / wissel)
 = wandcontactdoos
 = dubbele wandcontactdoos
 = dubbele wandcontactdoos
 = wandcontactdoos t.b.v. eventuele afzuigkap
 = CO2 sturing
- = lichtpunt plafond
 = lichtpunt wand
 = loze leiding boiler
 = loze leiding kooktoestel
 = loze leiding vaatwasser
 = loze leiding oven
 = loze leiding pv panelen
 = loze leiding
 = bedrade leiding t.b.v. CAI
 = cv thermostaat
 = signaalgong
 = belddrukker
 = rookmelder

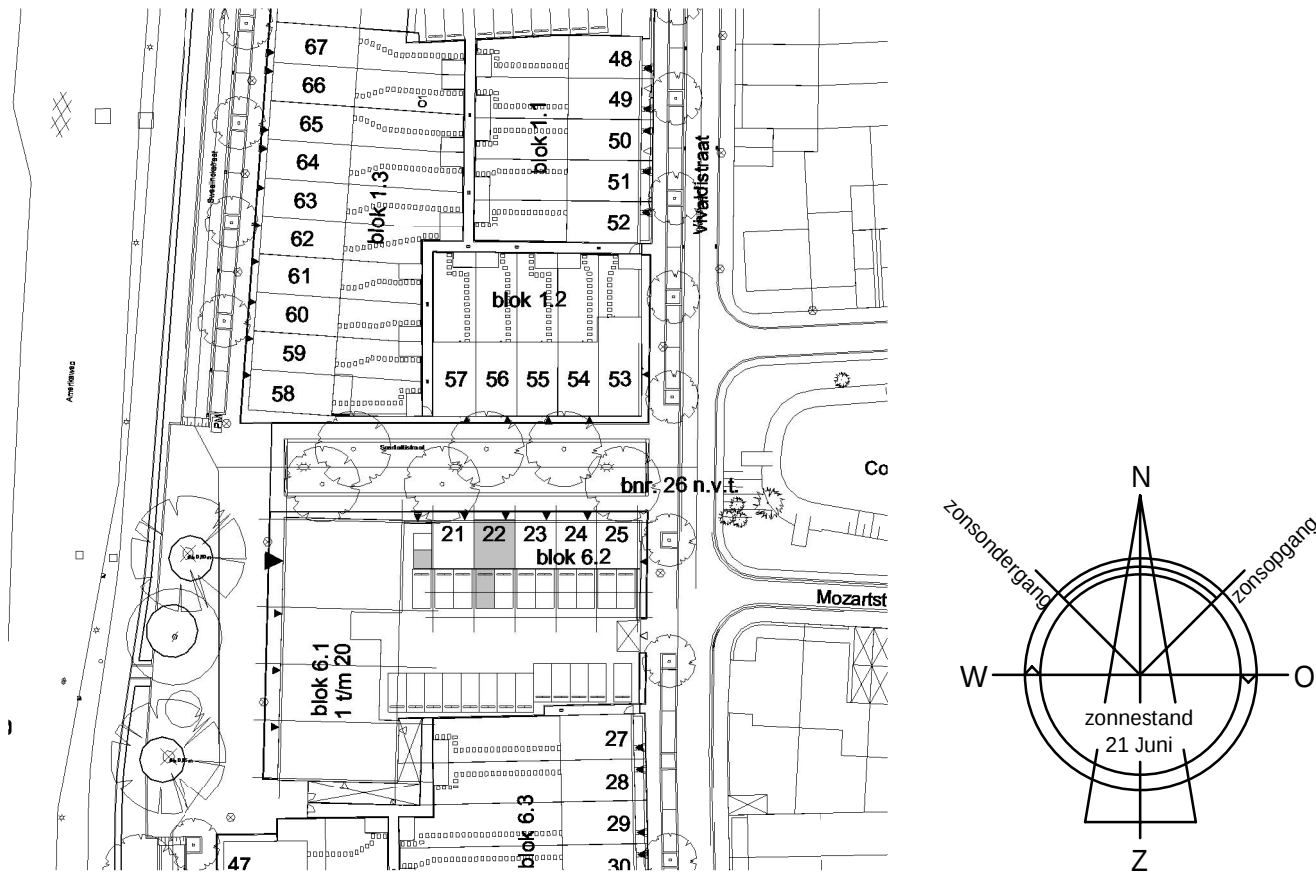

Uitvoering:



Morseweg 1
T +31299 - 367322

1131 PE Volendam
E info@kbkbouwgroep.nl

Technische uitwerking:



KAO - bnr. 22

Julianaweg 141, 1131 DH Volendam
+31299-363468, info@tbe-za.nl

Getekend S.S. Datum 01-06-2018*	Gewijzigd	Datum	Project WONINGEN TE HAARLEM "VIJVERPARK" deelplannen 06 en 01
Schaal 1:100/1:50			Onderdeel KAO TEKENING Type Ea bouwnr. 22
Formaat 841x594			Opdrachtgever KBK Bouw B.V. Morseweg 1, 1131 PE VOLENDAM