

RENVOOI INSTALLATIES

SYMBOOL	OMSCHRIJVING
	PLAFONDLICHTPUNT AANSLUITING
	BINNENWANDLICHTPUNT AANSLUITING
	BUITENWANDLICHTPUNT AANSLUITING
	ENKELPOLIGE SCHAKELAAR
	3-POLIGE SCHAKELAAR MECHANISCHE VENTILATIE
	WISSELSCHAKELAAR
	SERIESCHAKELAAR
	COMBISCHAKELAAR (SCHAKELAAR + WANDCONTACTDOOS)
	ENKELE WANDCONTACTDOOS
	DUBBELE WANDCONTACTDOOS
	AANSLUITING T.B.V. KOOKTOESTEL EN MECHANISCHE VENTILATIE
	AANSLUITPUNT BEDRAAD
	AANSLUITPUNT LOOS
	AANSLUITPUNT BEDRAAD T.B.V. THERMOSTAAT
	AANSLUITPUNT BEDRAAD/LOOS T.B.V. TEL
	AANSLUITPUNT BEDRAAD/LOOS T.B.V. CAI
	AANSLUITPUNT BEDRAAD/LOOS T.B.V. UTP
	AANSLUITPUNT BEDRAAD T.B.V. WASMACHINE
	AANSLUITPUNT LOOS T.B.V. WASDROGER
	AANSLUITPUNT LOOS T.B.V. CLOSE-IN BOILER
	CENTRAAL AARDPUNT
	METERKAST
	BELDRUKKER
	SCHEL
	ROOKMELDER
	RADIATOR INDICATIEF (PLAATS EN AFMETING DOOR INSTALLATEUR TE BEPALEN)
	RUIMTE MET VENTILATIE TOEVOER VENTIEL (POSITIE INDICATIEF)
	RUIMTE MET VENTILATIE AFVOER VENTIEL (POSITIE INDICATIEF)
	VERDELER: MET EN ZONDER OMKASTING
	OMVORMER TBV PV-PANELEN



Ontwerp: Hans Been Architecten BNA

VERKOOPTEKENINGEN BLOK O8-C




Postbus 25
5473 ZG Heeswijk-Dinther
Torenstraat 1
Tel 0413-296099
Fax 0413-296103
E-mail buro@boschvanoers.nl

opdracht : Slokker Bouwgroep B.V.
Lindenlaan 75 Vestiging Huizen
Postbus 55 1270 AB Huizen
035-5284300

project : Vijverpark Haarlem

werkno. :	16-024
blad :	VK-BL2C
schaal :	1:50/100
formaat :	A3
getekend	EvR
datum :	01-09-2016
gewijzigd	

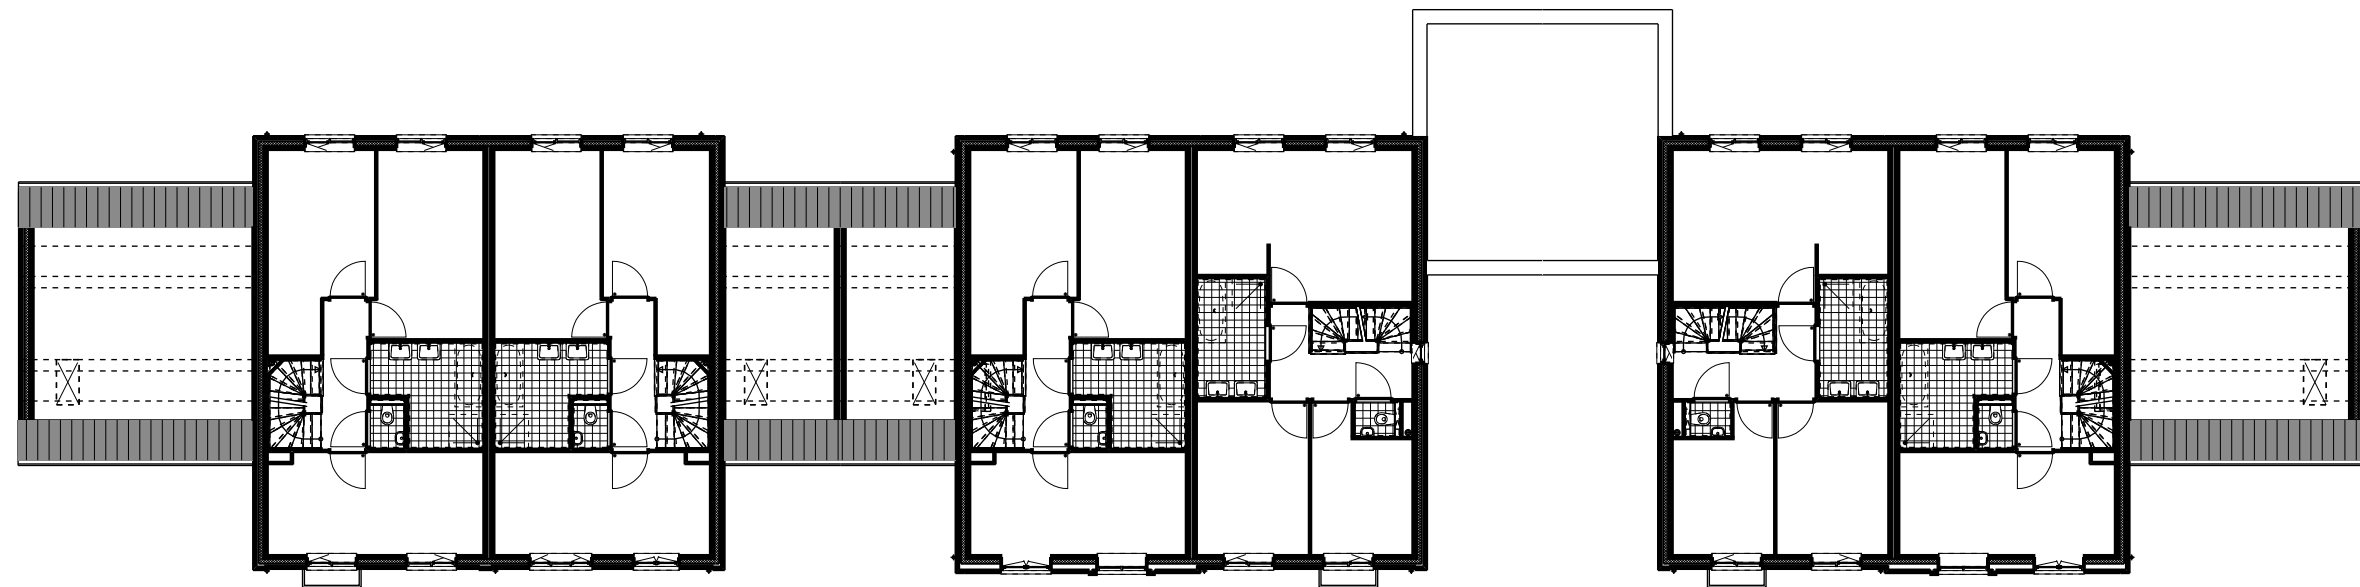

BNR 44
TYPE E2

BNR 43
TYPE C3


BNR 42
TYPE C2

BNR 41
TYPE D1sp

BNR 40
TYPE D1

BNR 39
TYPE E1

1e VERDIEPING

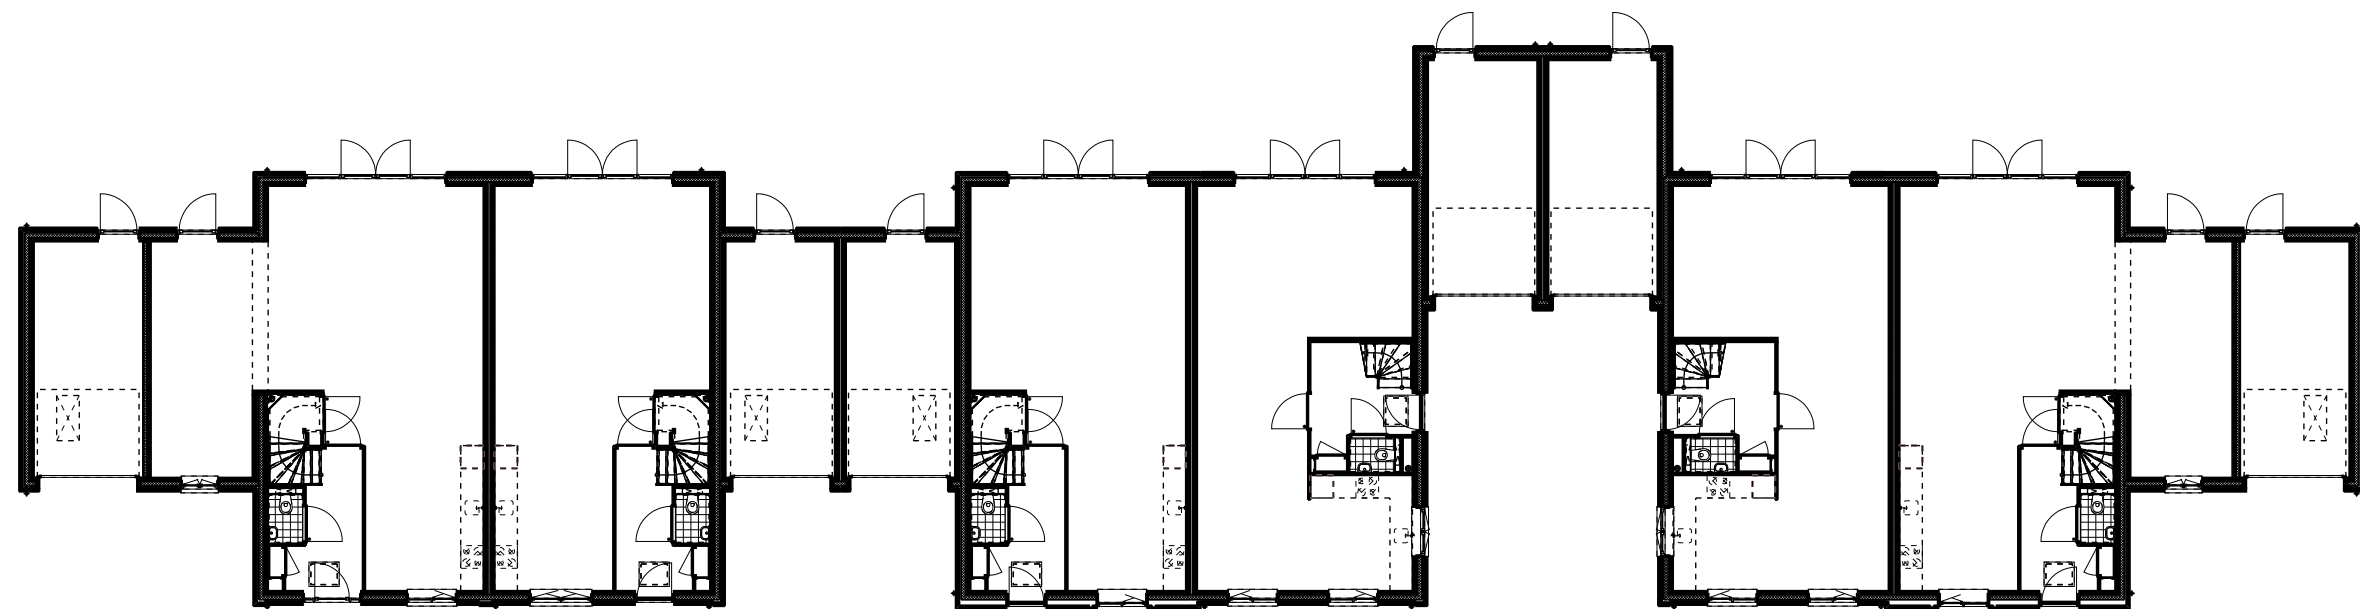

BNR 44
TYPE E2

BNR 43
TYPE C3


BNR 42
TYPE C2

BNR 41
TYPE D1sp

BNR 40
TYPE D1

BNR 39
TYPE E1

BEGANEGROND

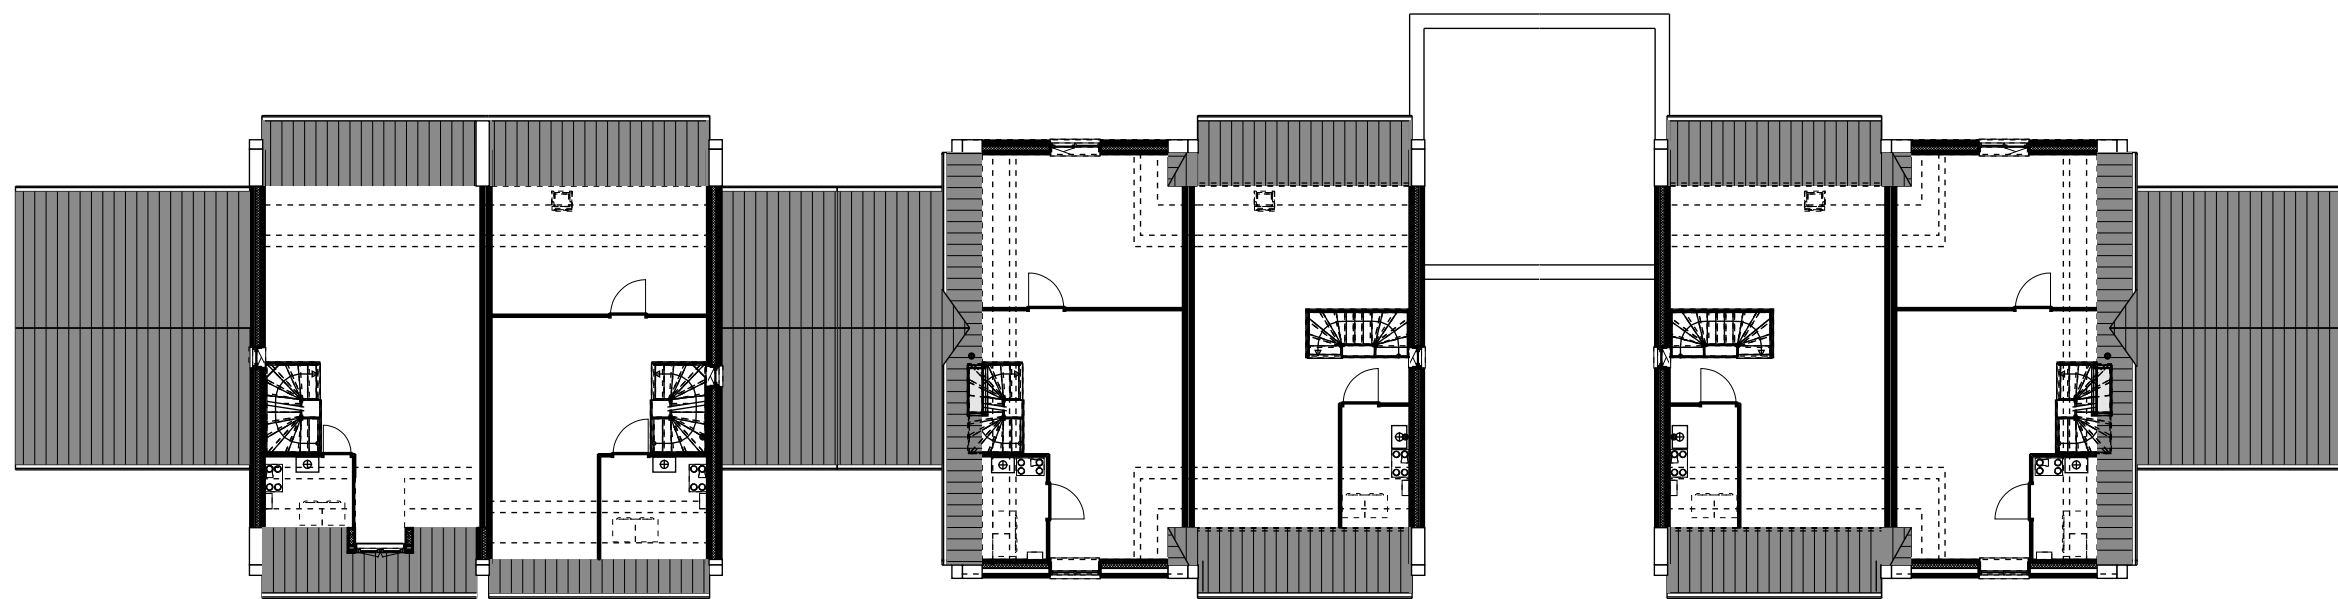

BNR 44
TYPE E2

BNR 43
TYPE C3

BNR 42
TYPE C2

BNR 41
TYPE D1sp

BNR 40
TYPE D1

BNR 39
TYPE E1

2e VERDIEPING



BNR 44
TYPE E2

BNR 43
TYPE C3

BNR 42
TYPE C2

BNR 41
TYPE D1sp

BNR 40
TYPE D1

BNR 39
TYPE E1

BNR 39
TYPE E1

VOORGEVEL

RECHTERZIJGEVEL



BNR 39
TYPE E1

BNR 40
TYPE D1

BNR 41
TYPE D1sp

BNR 42
TYPE C2


BNR 43
TYPE C3


BNR 44
TYPE E2


BNR 44
TYPE E2

ACHTERGEVEL


LINKERZIJGEVEL

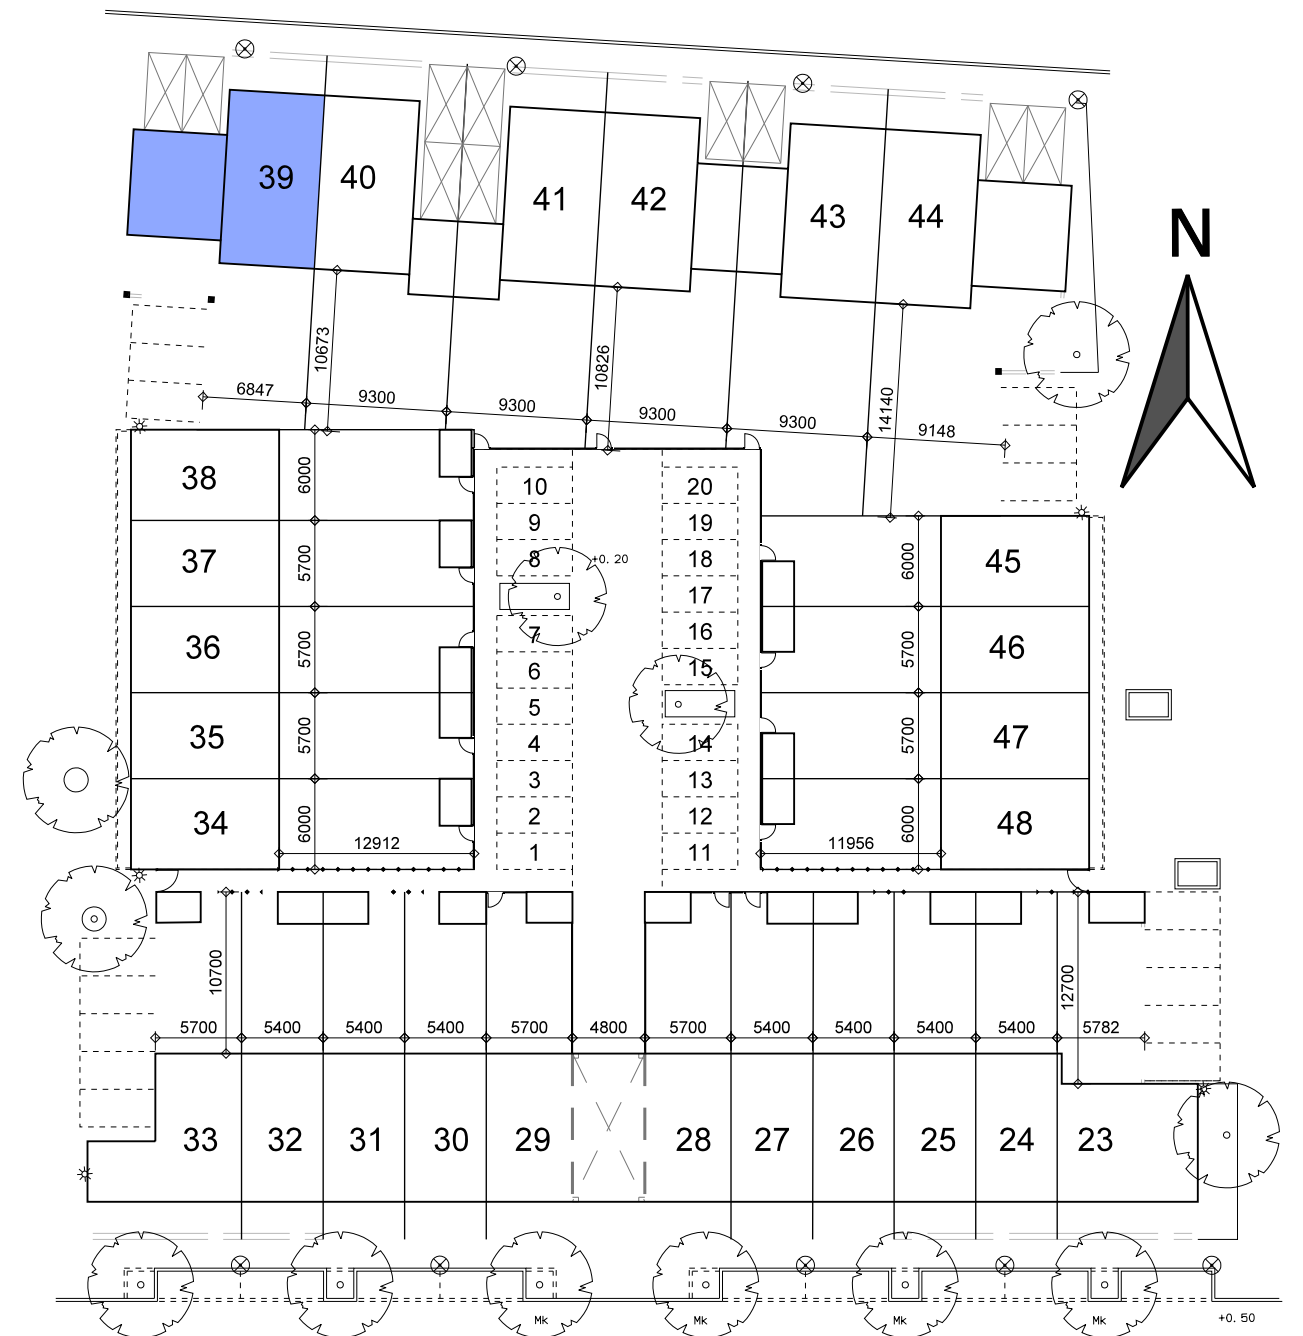

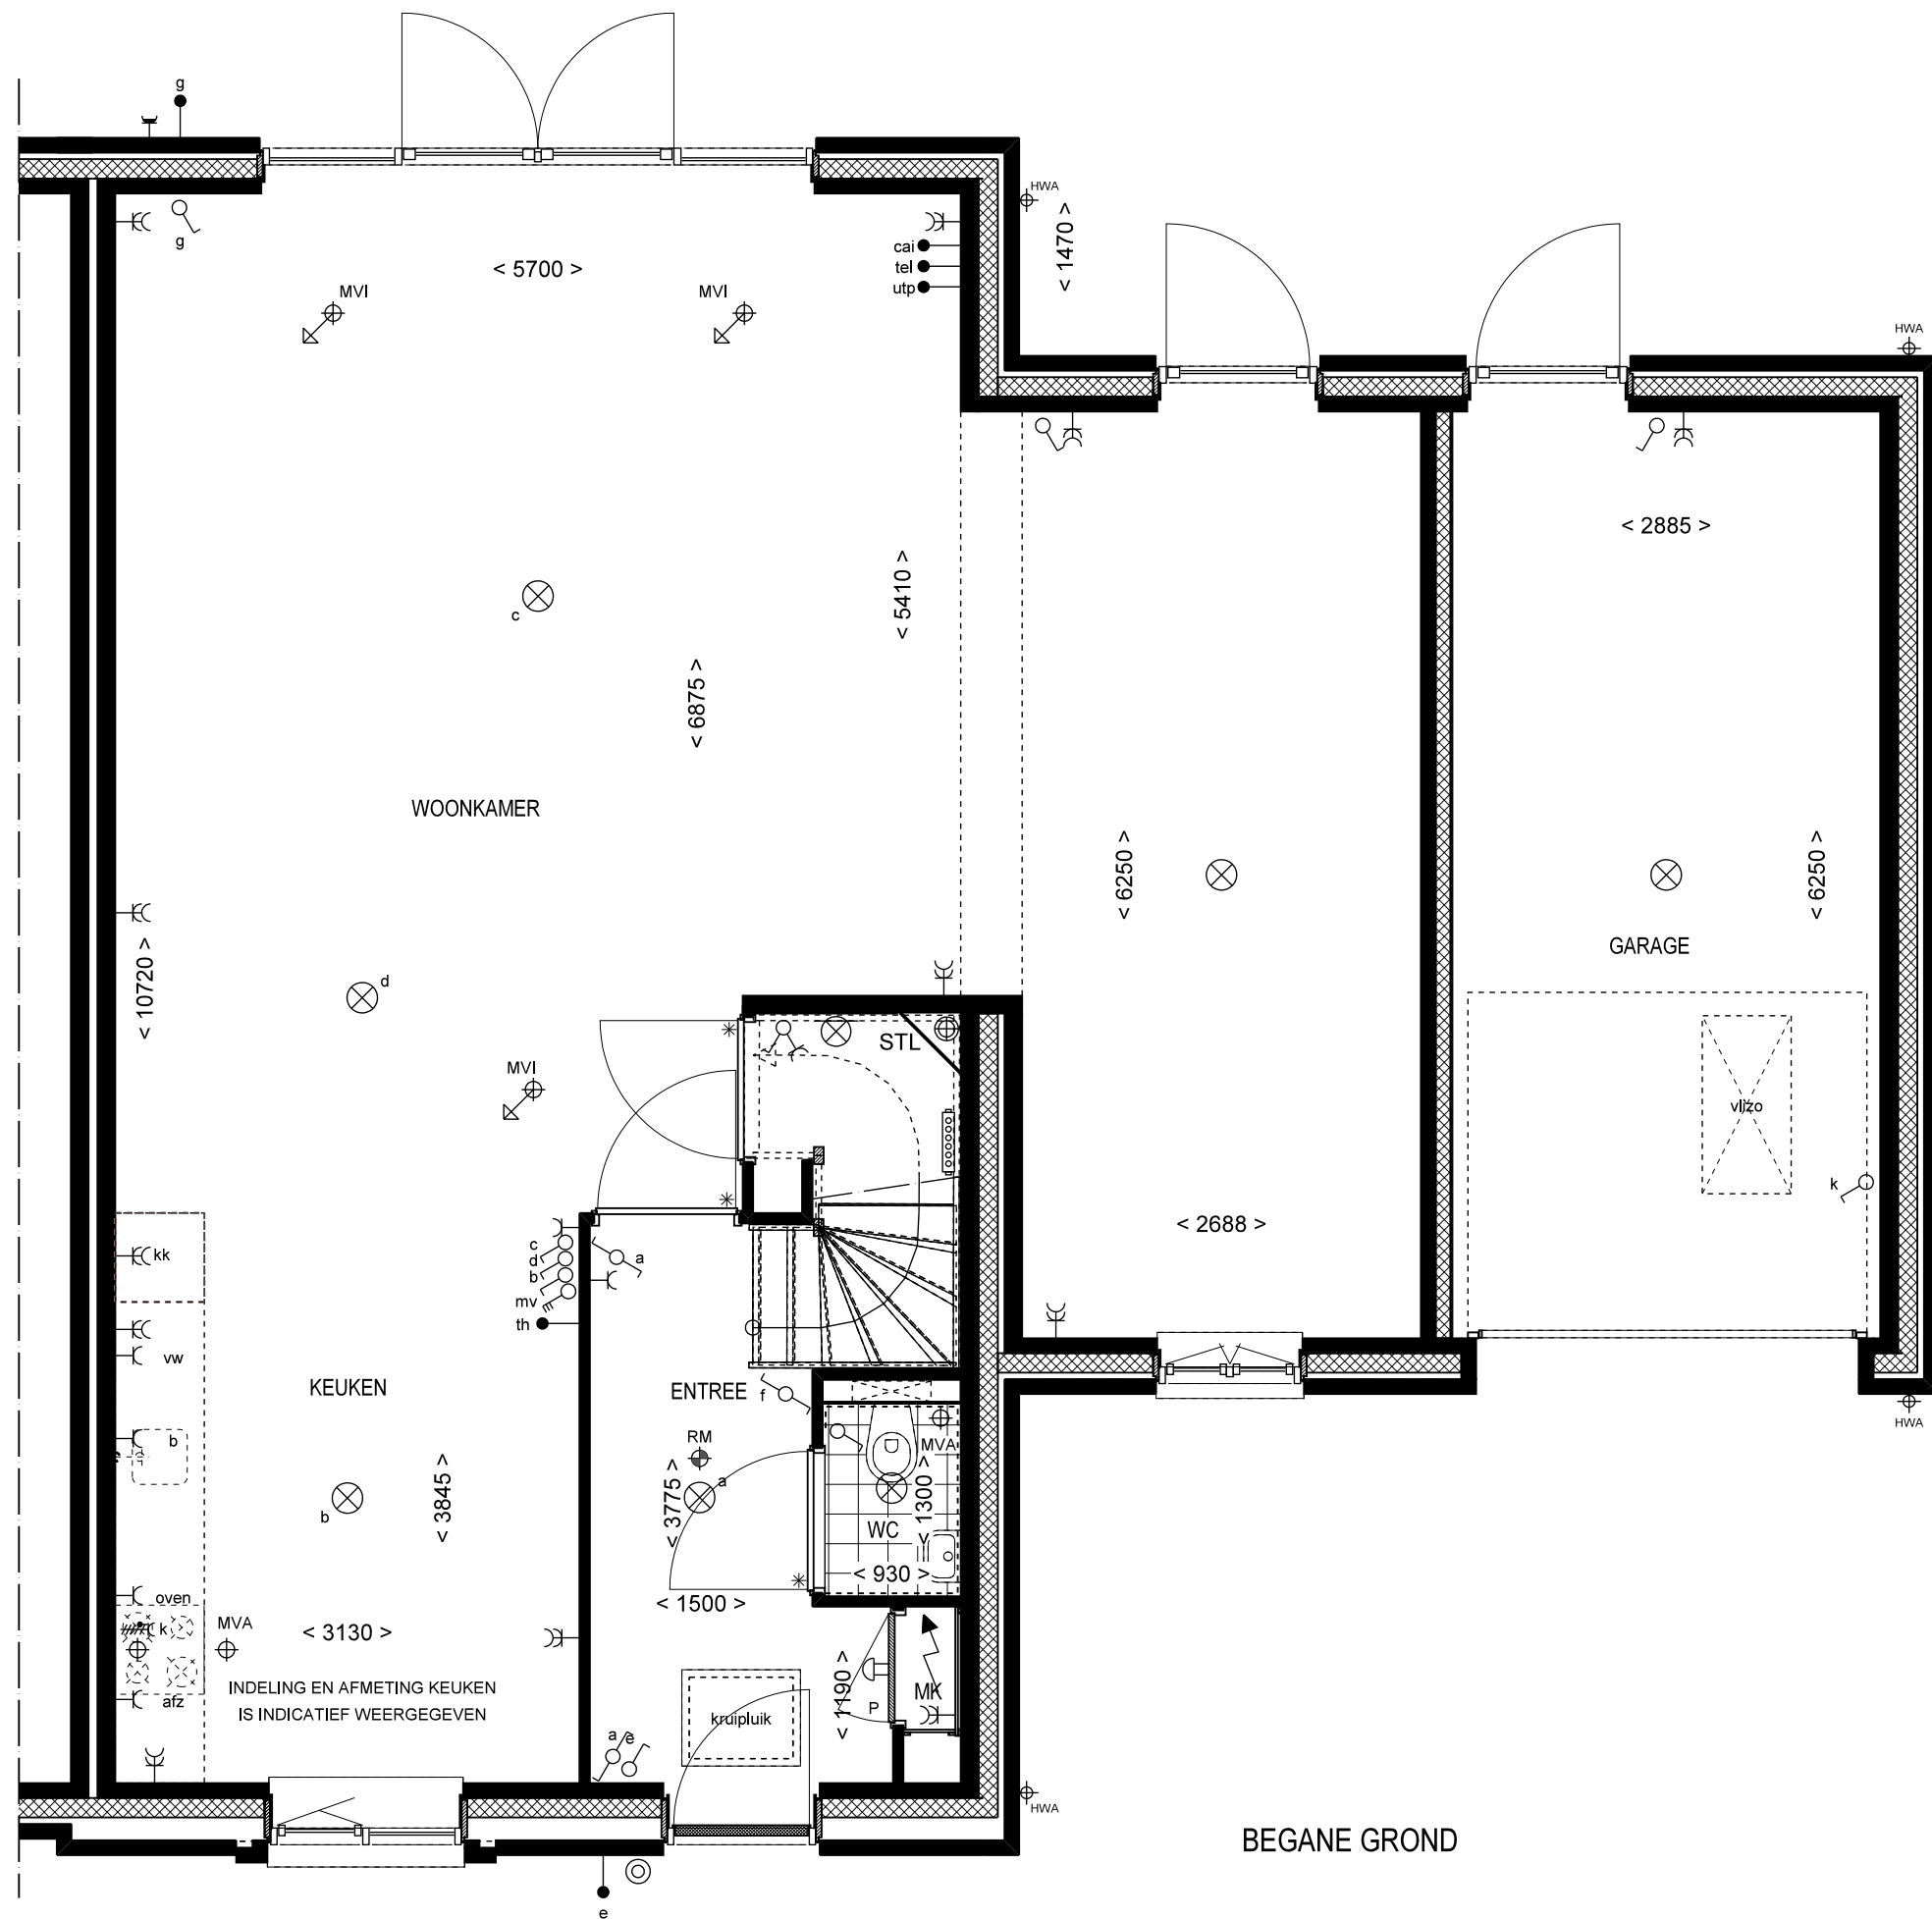

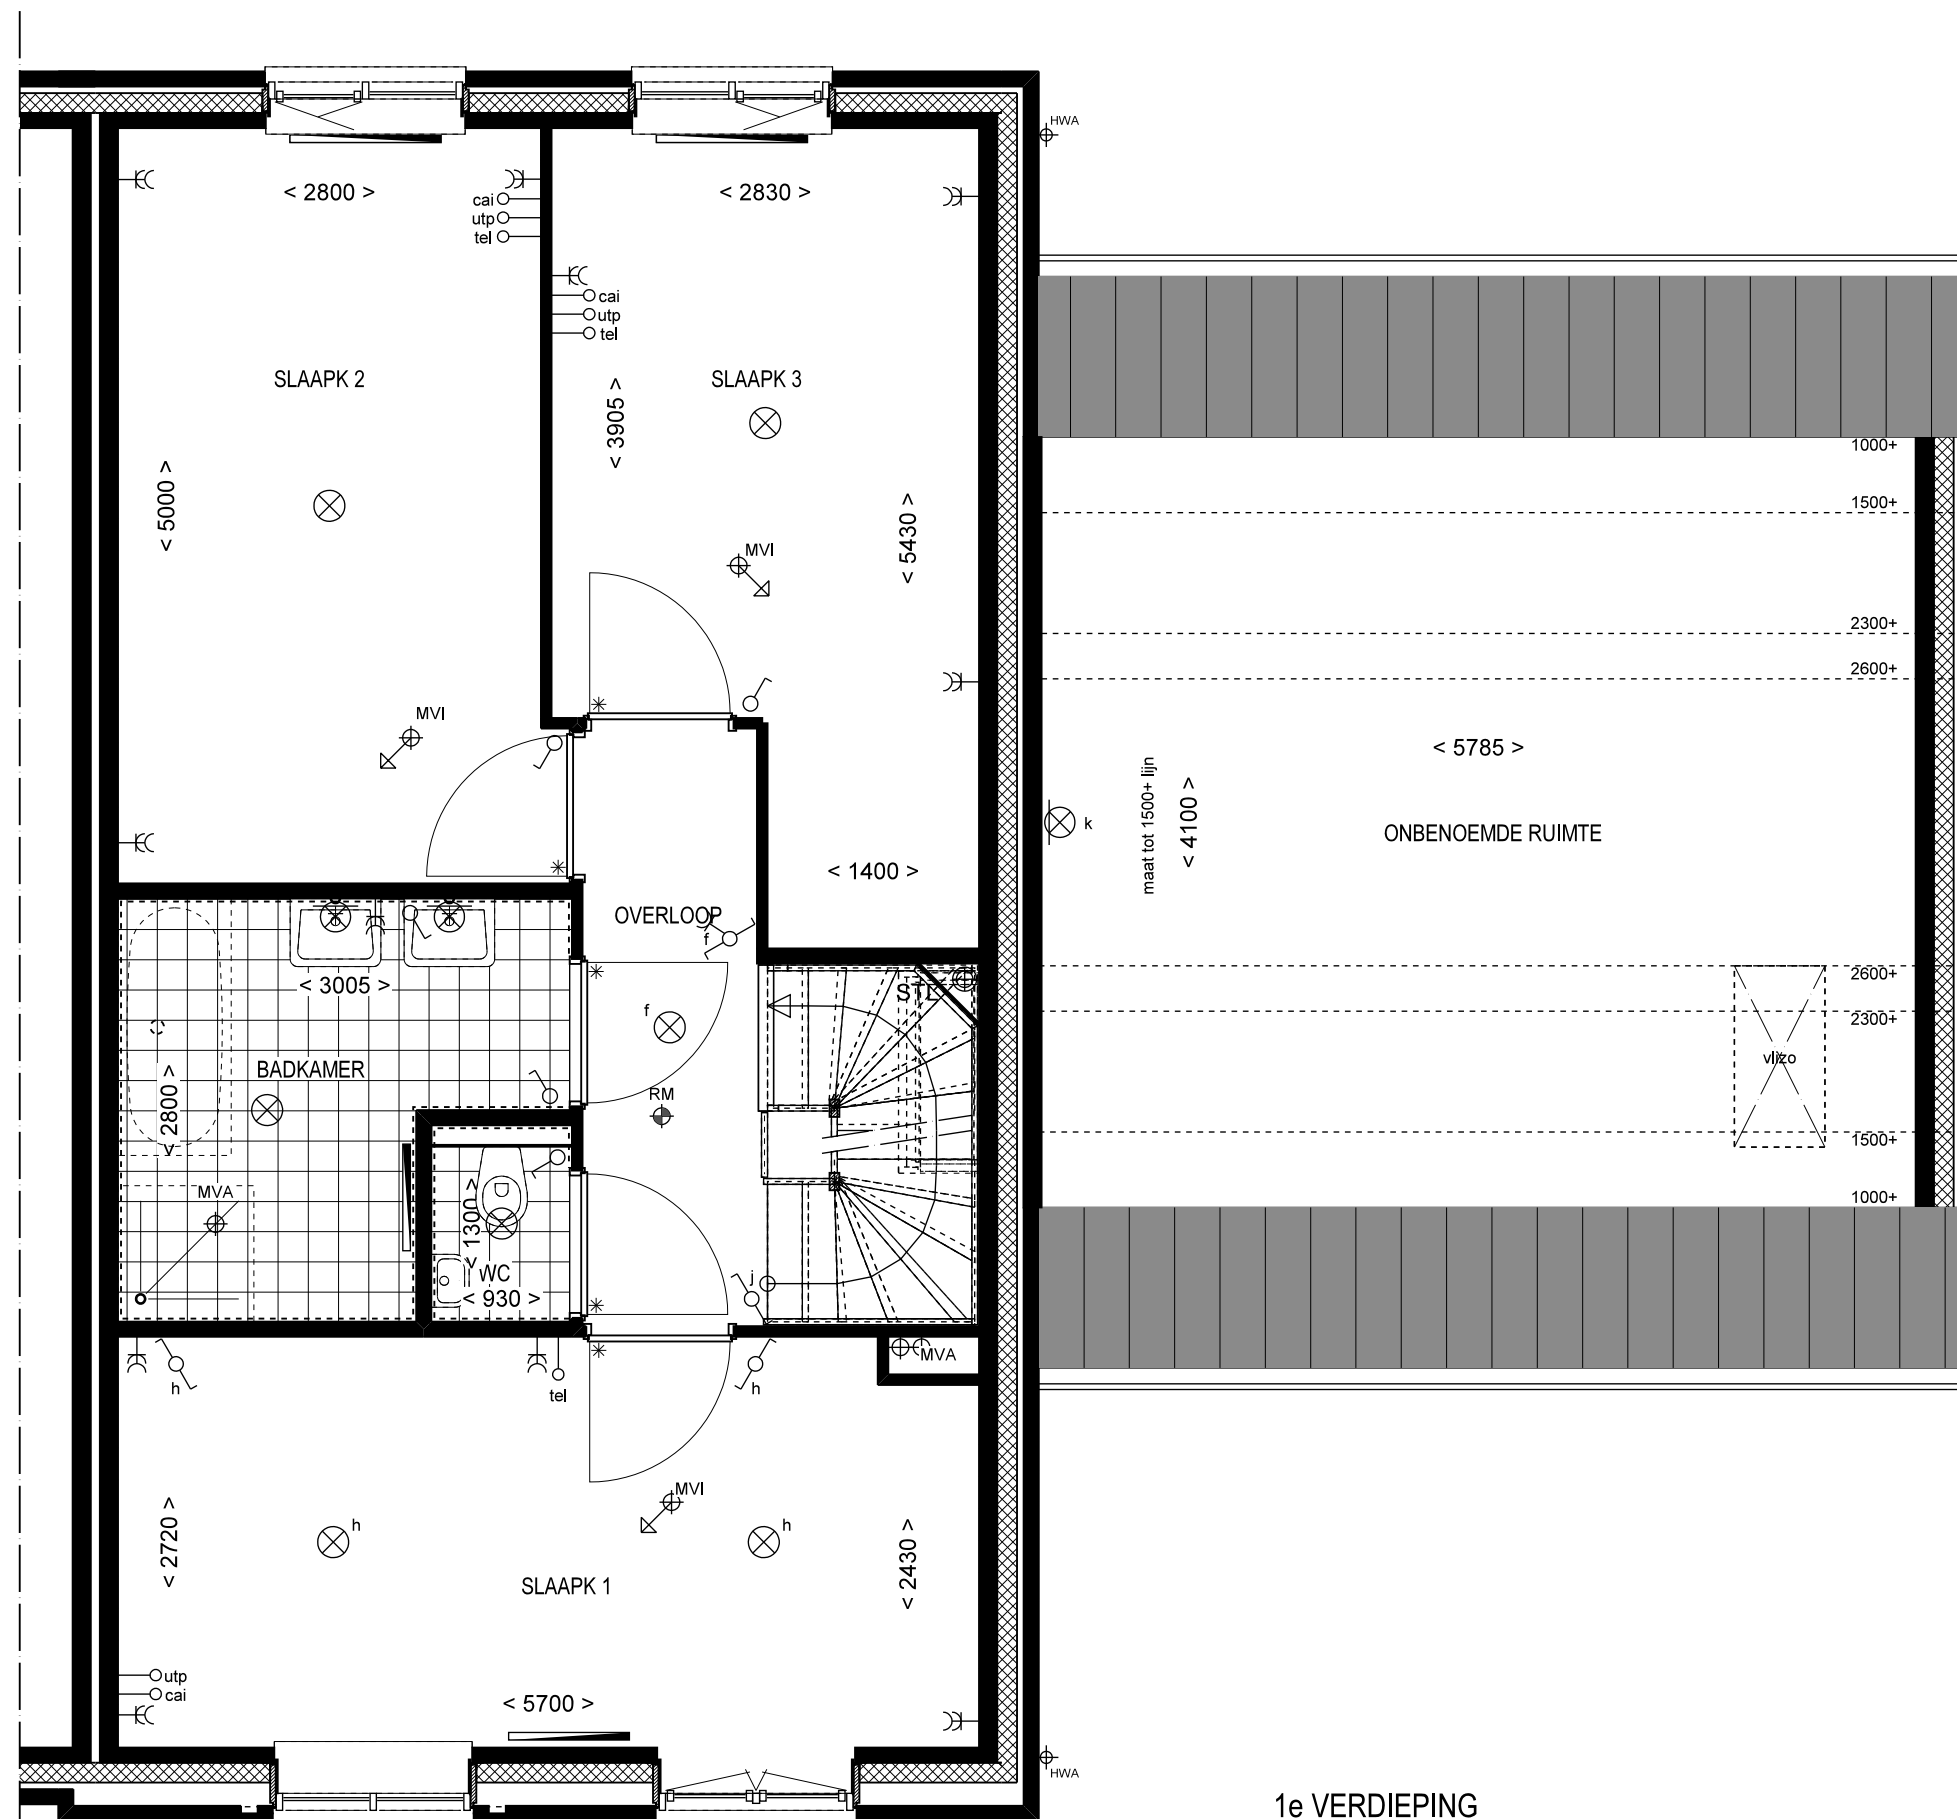

1e VERDIEPING

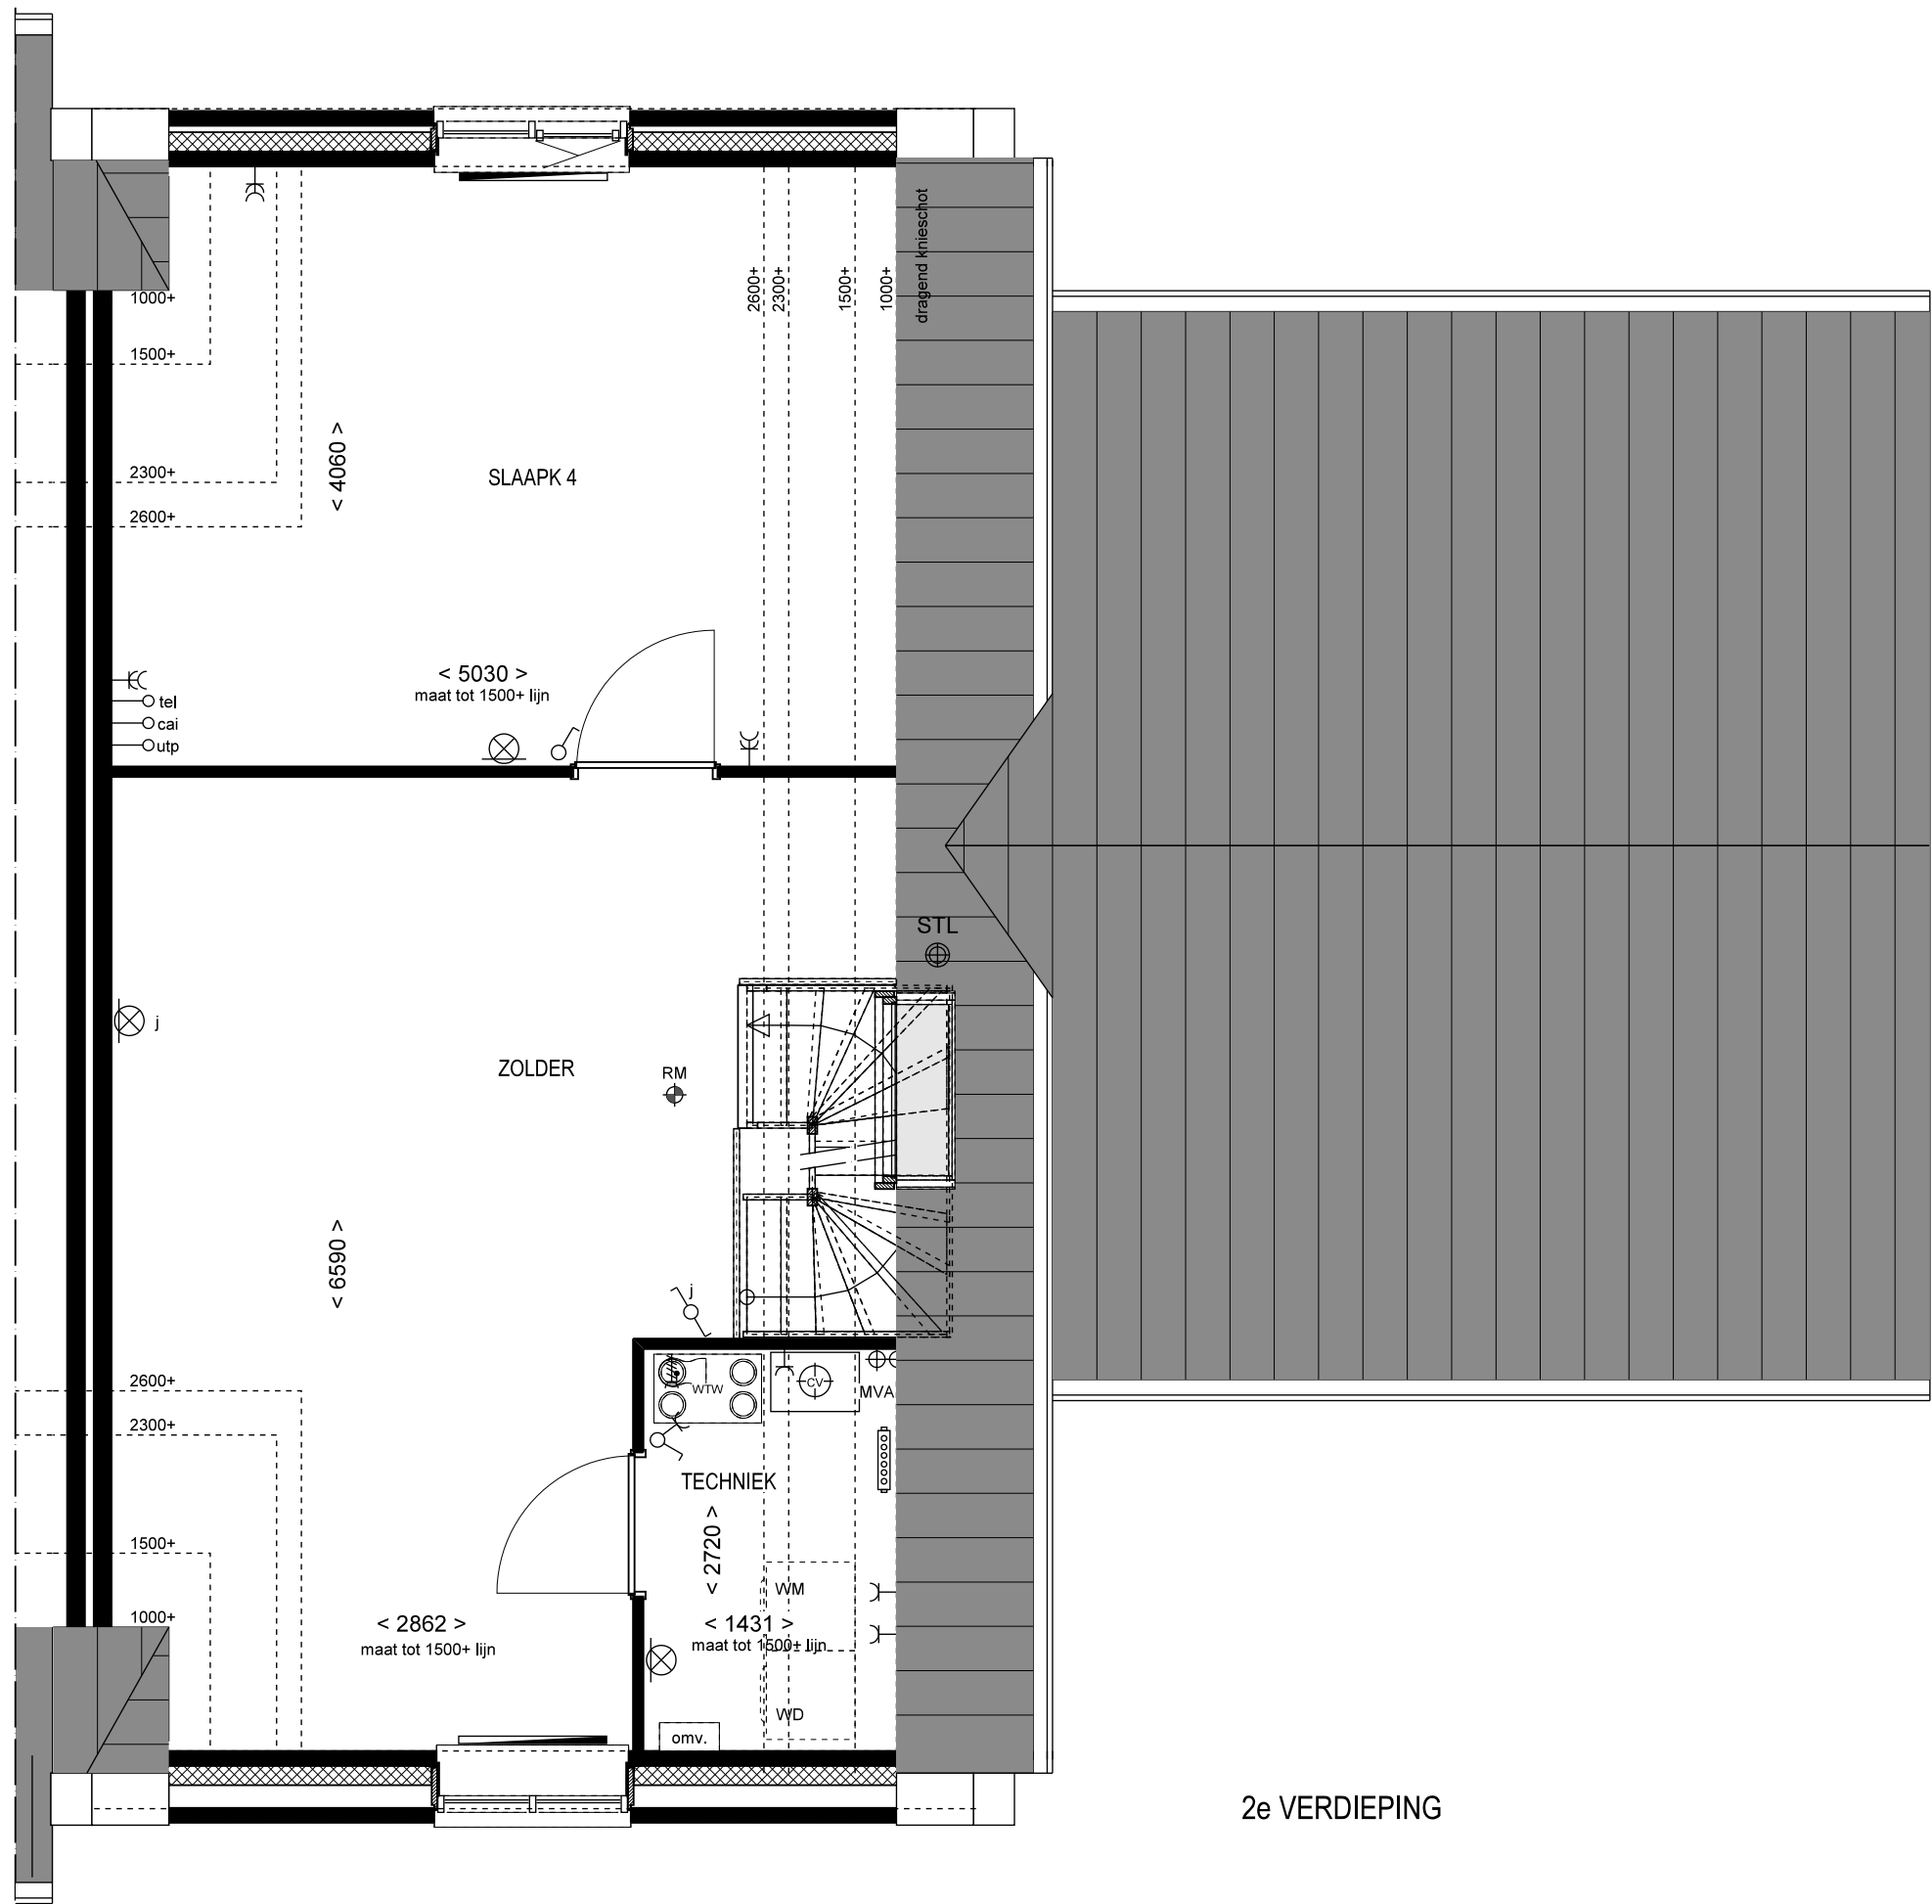


2e VERDIEPING




VOORGEVEL


ACHTERGEVEL

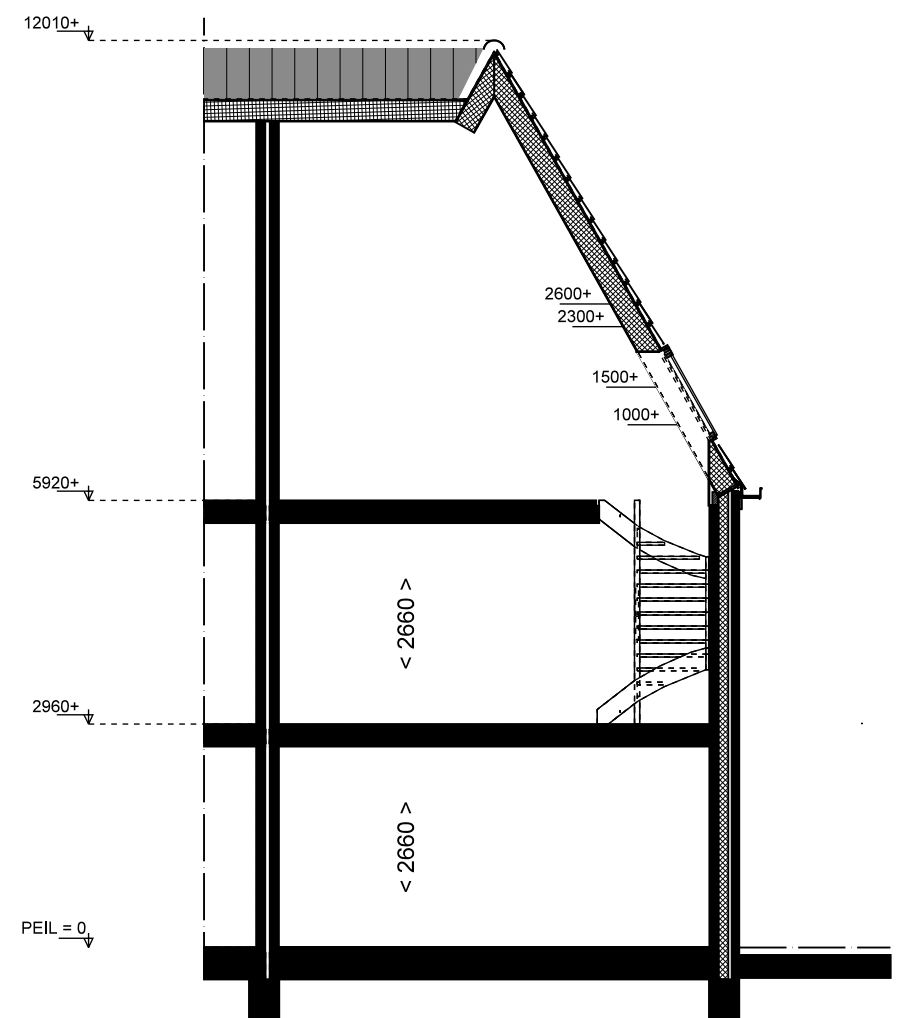


DOORSNEDE

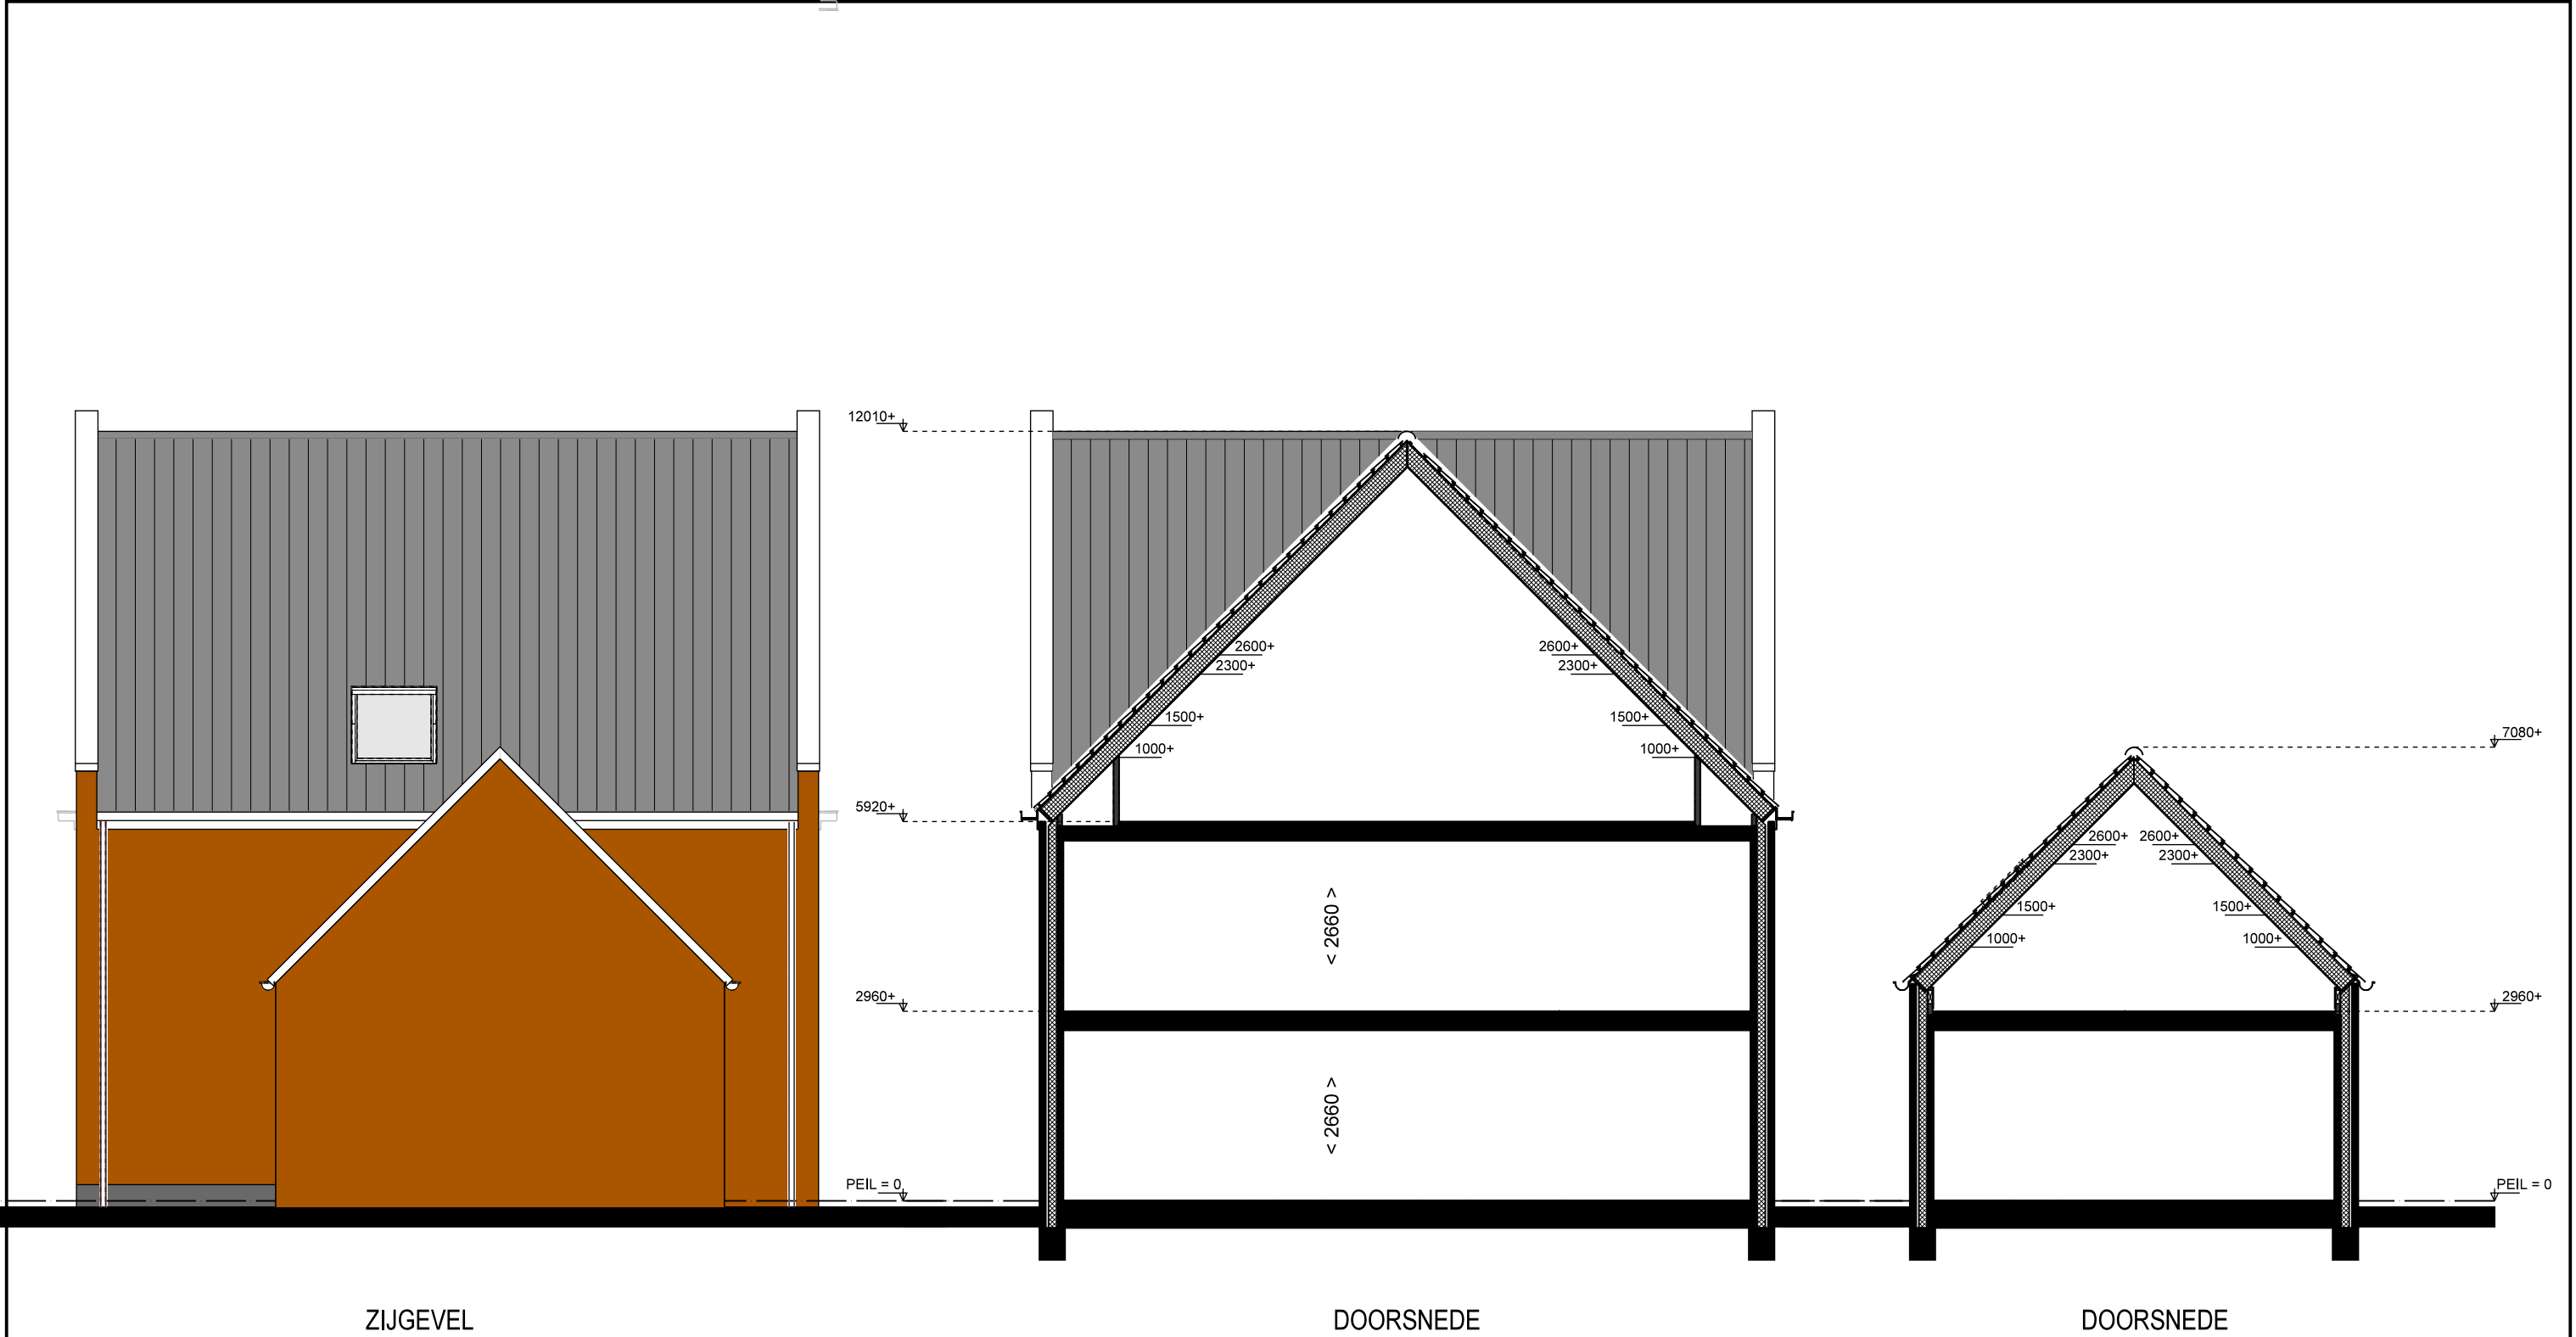




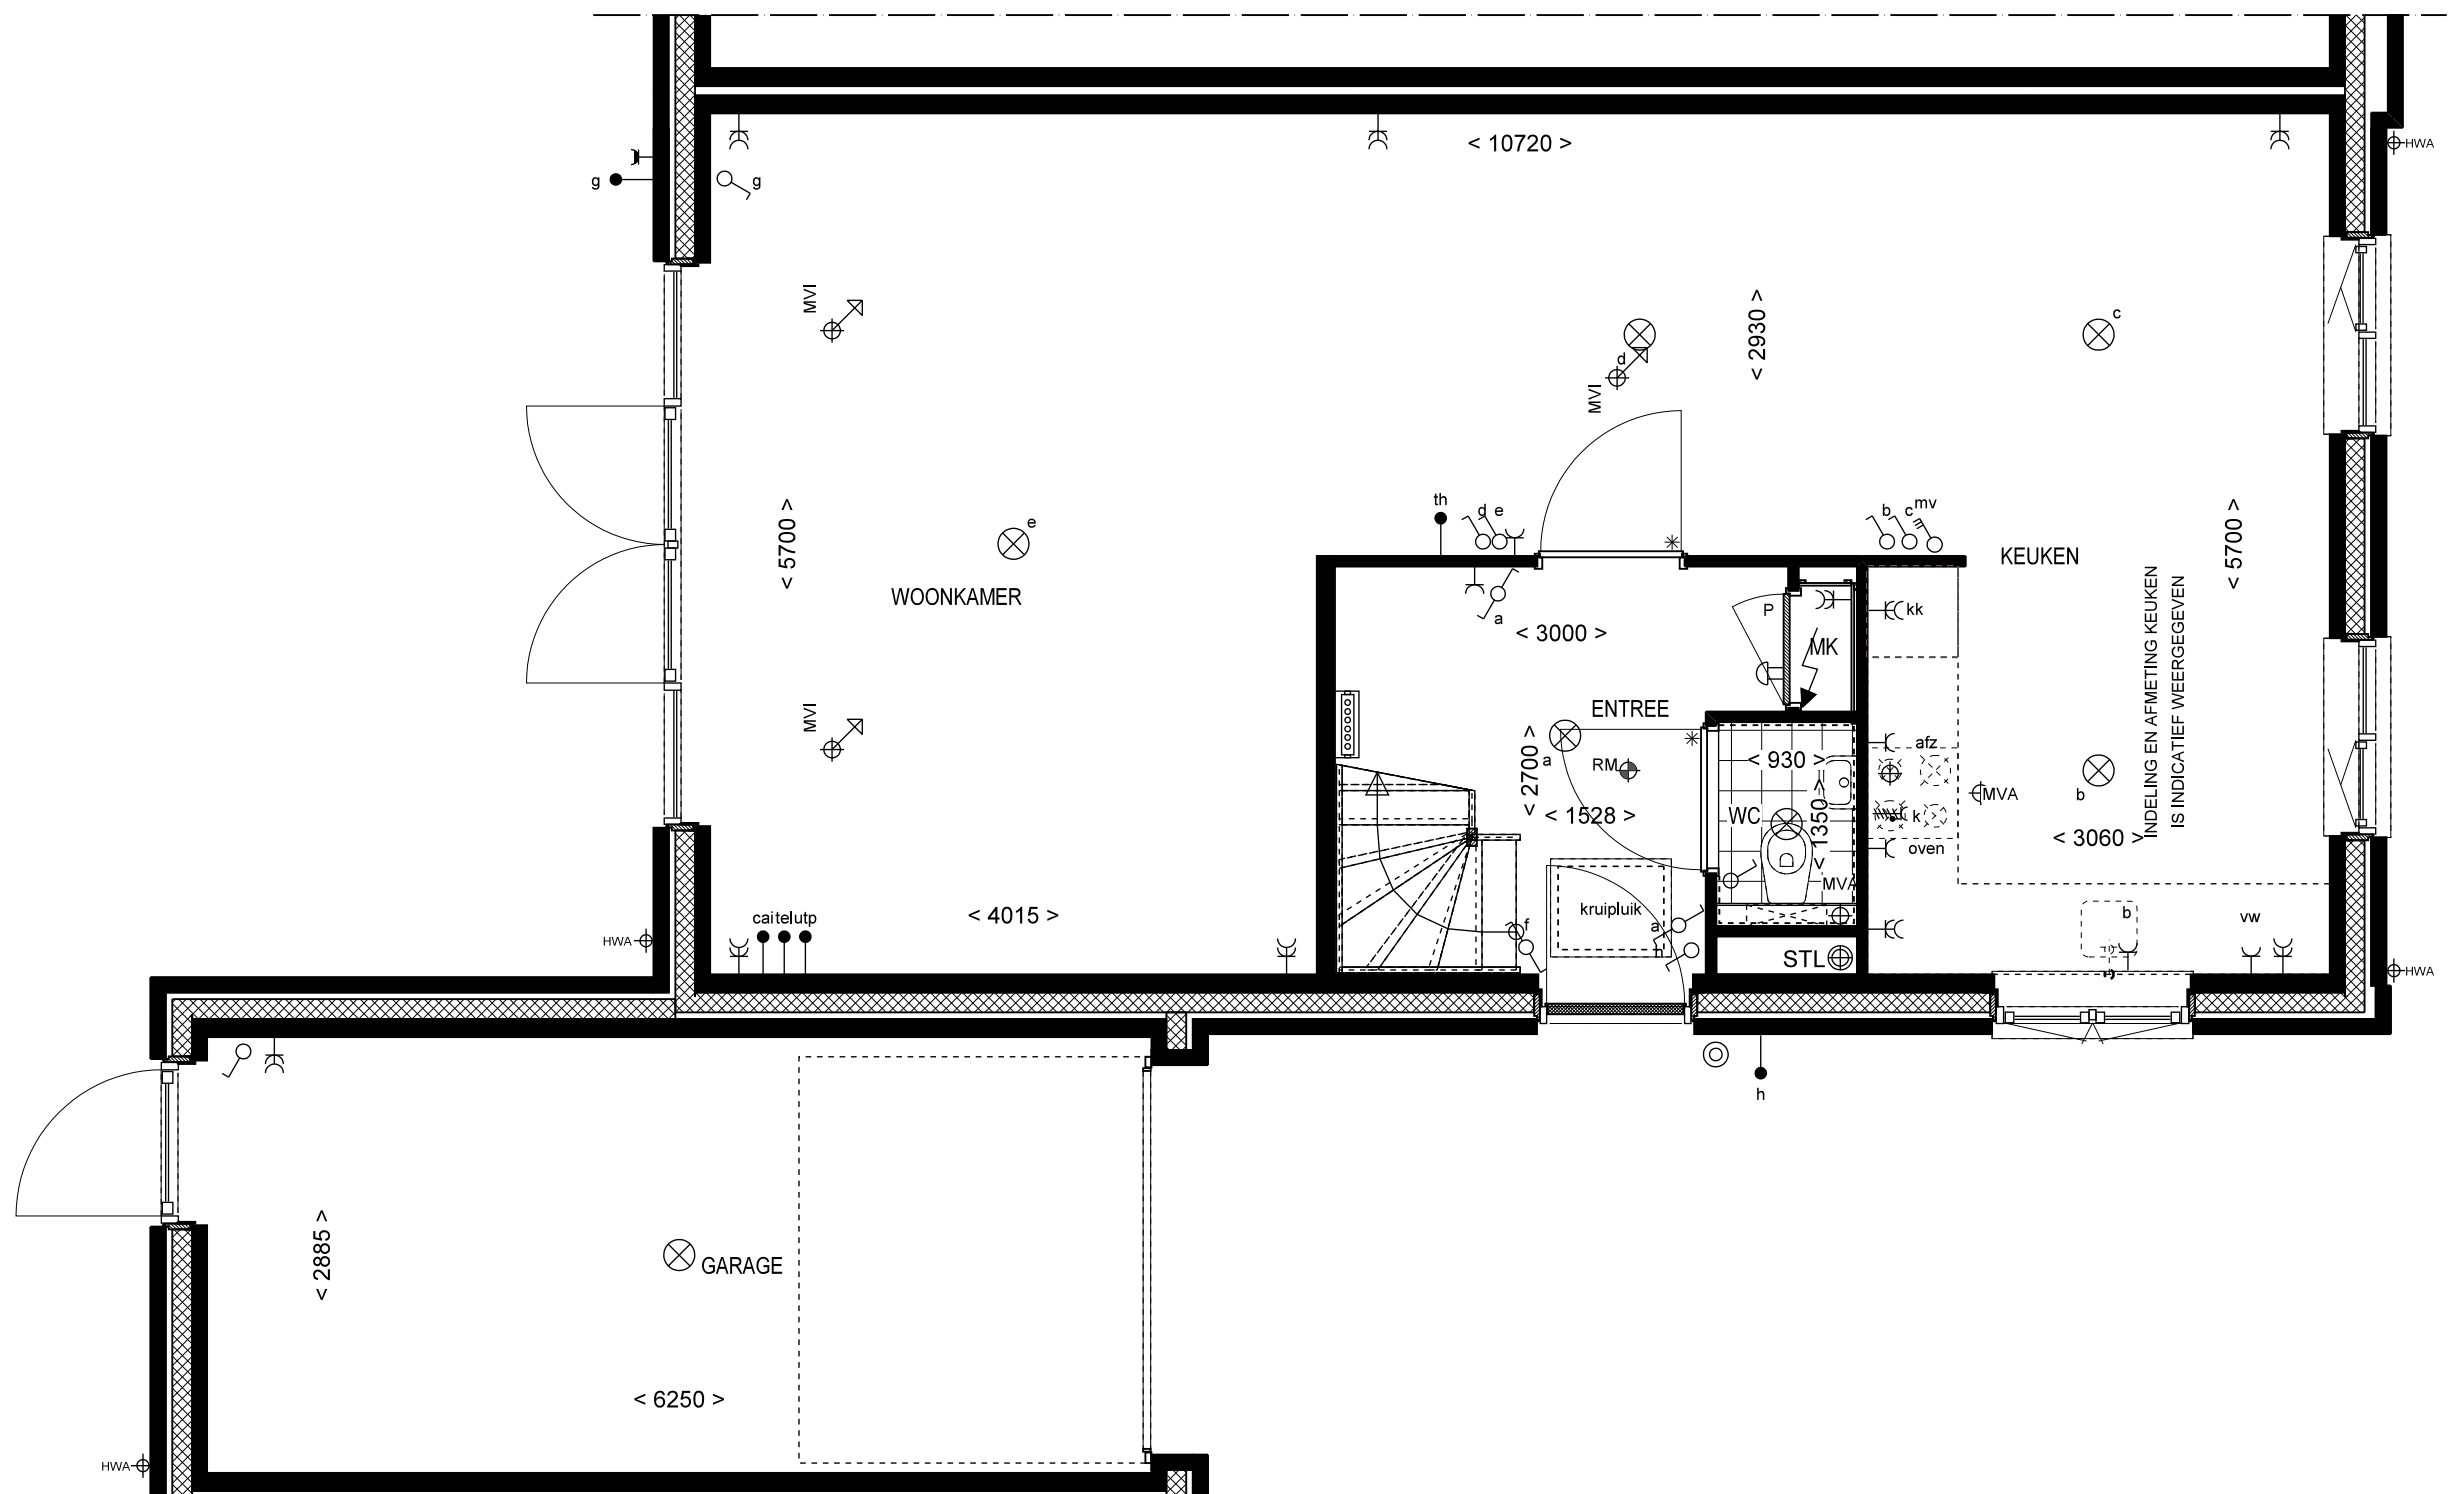

BEGANE GROND

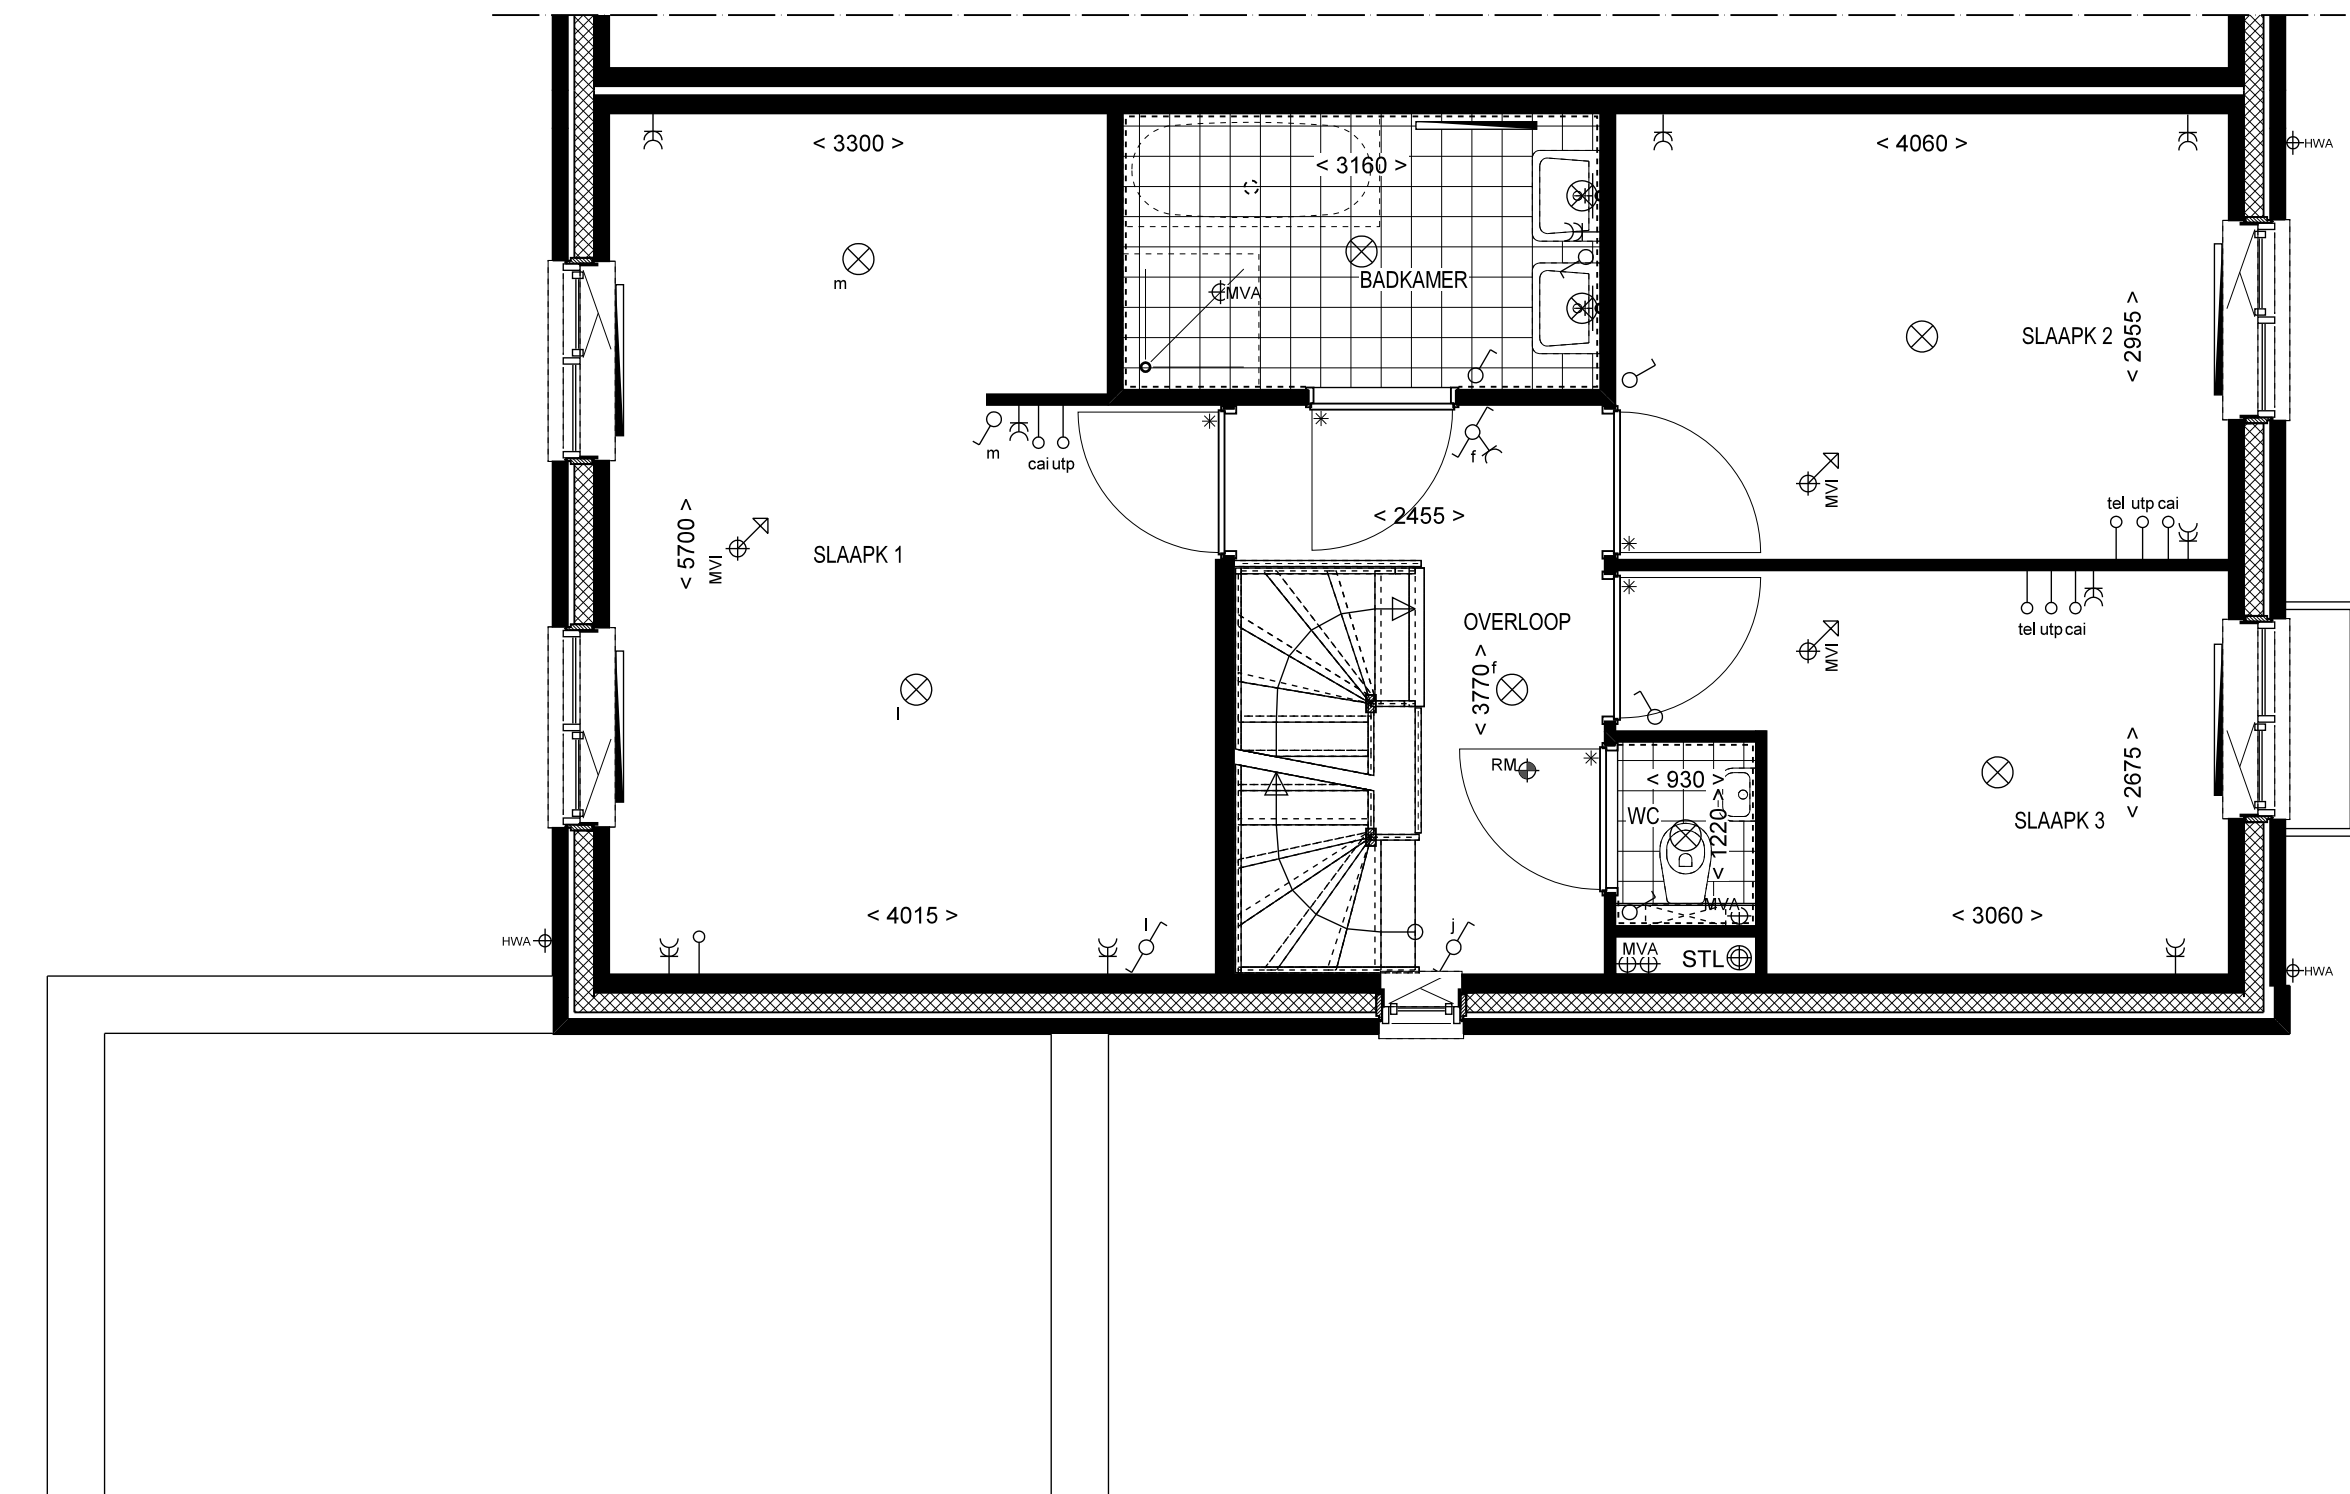

1e VERDIEPING

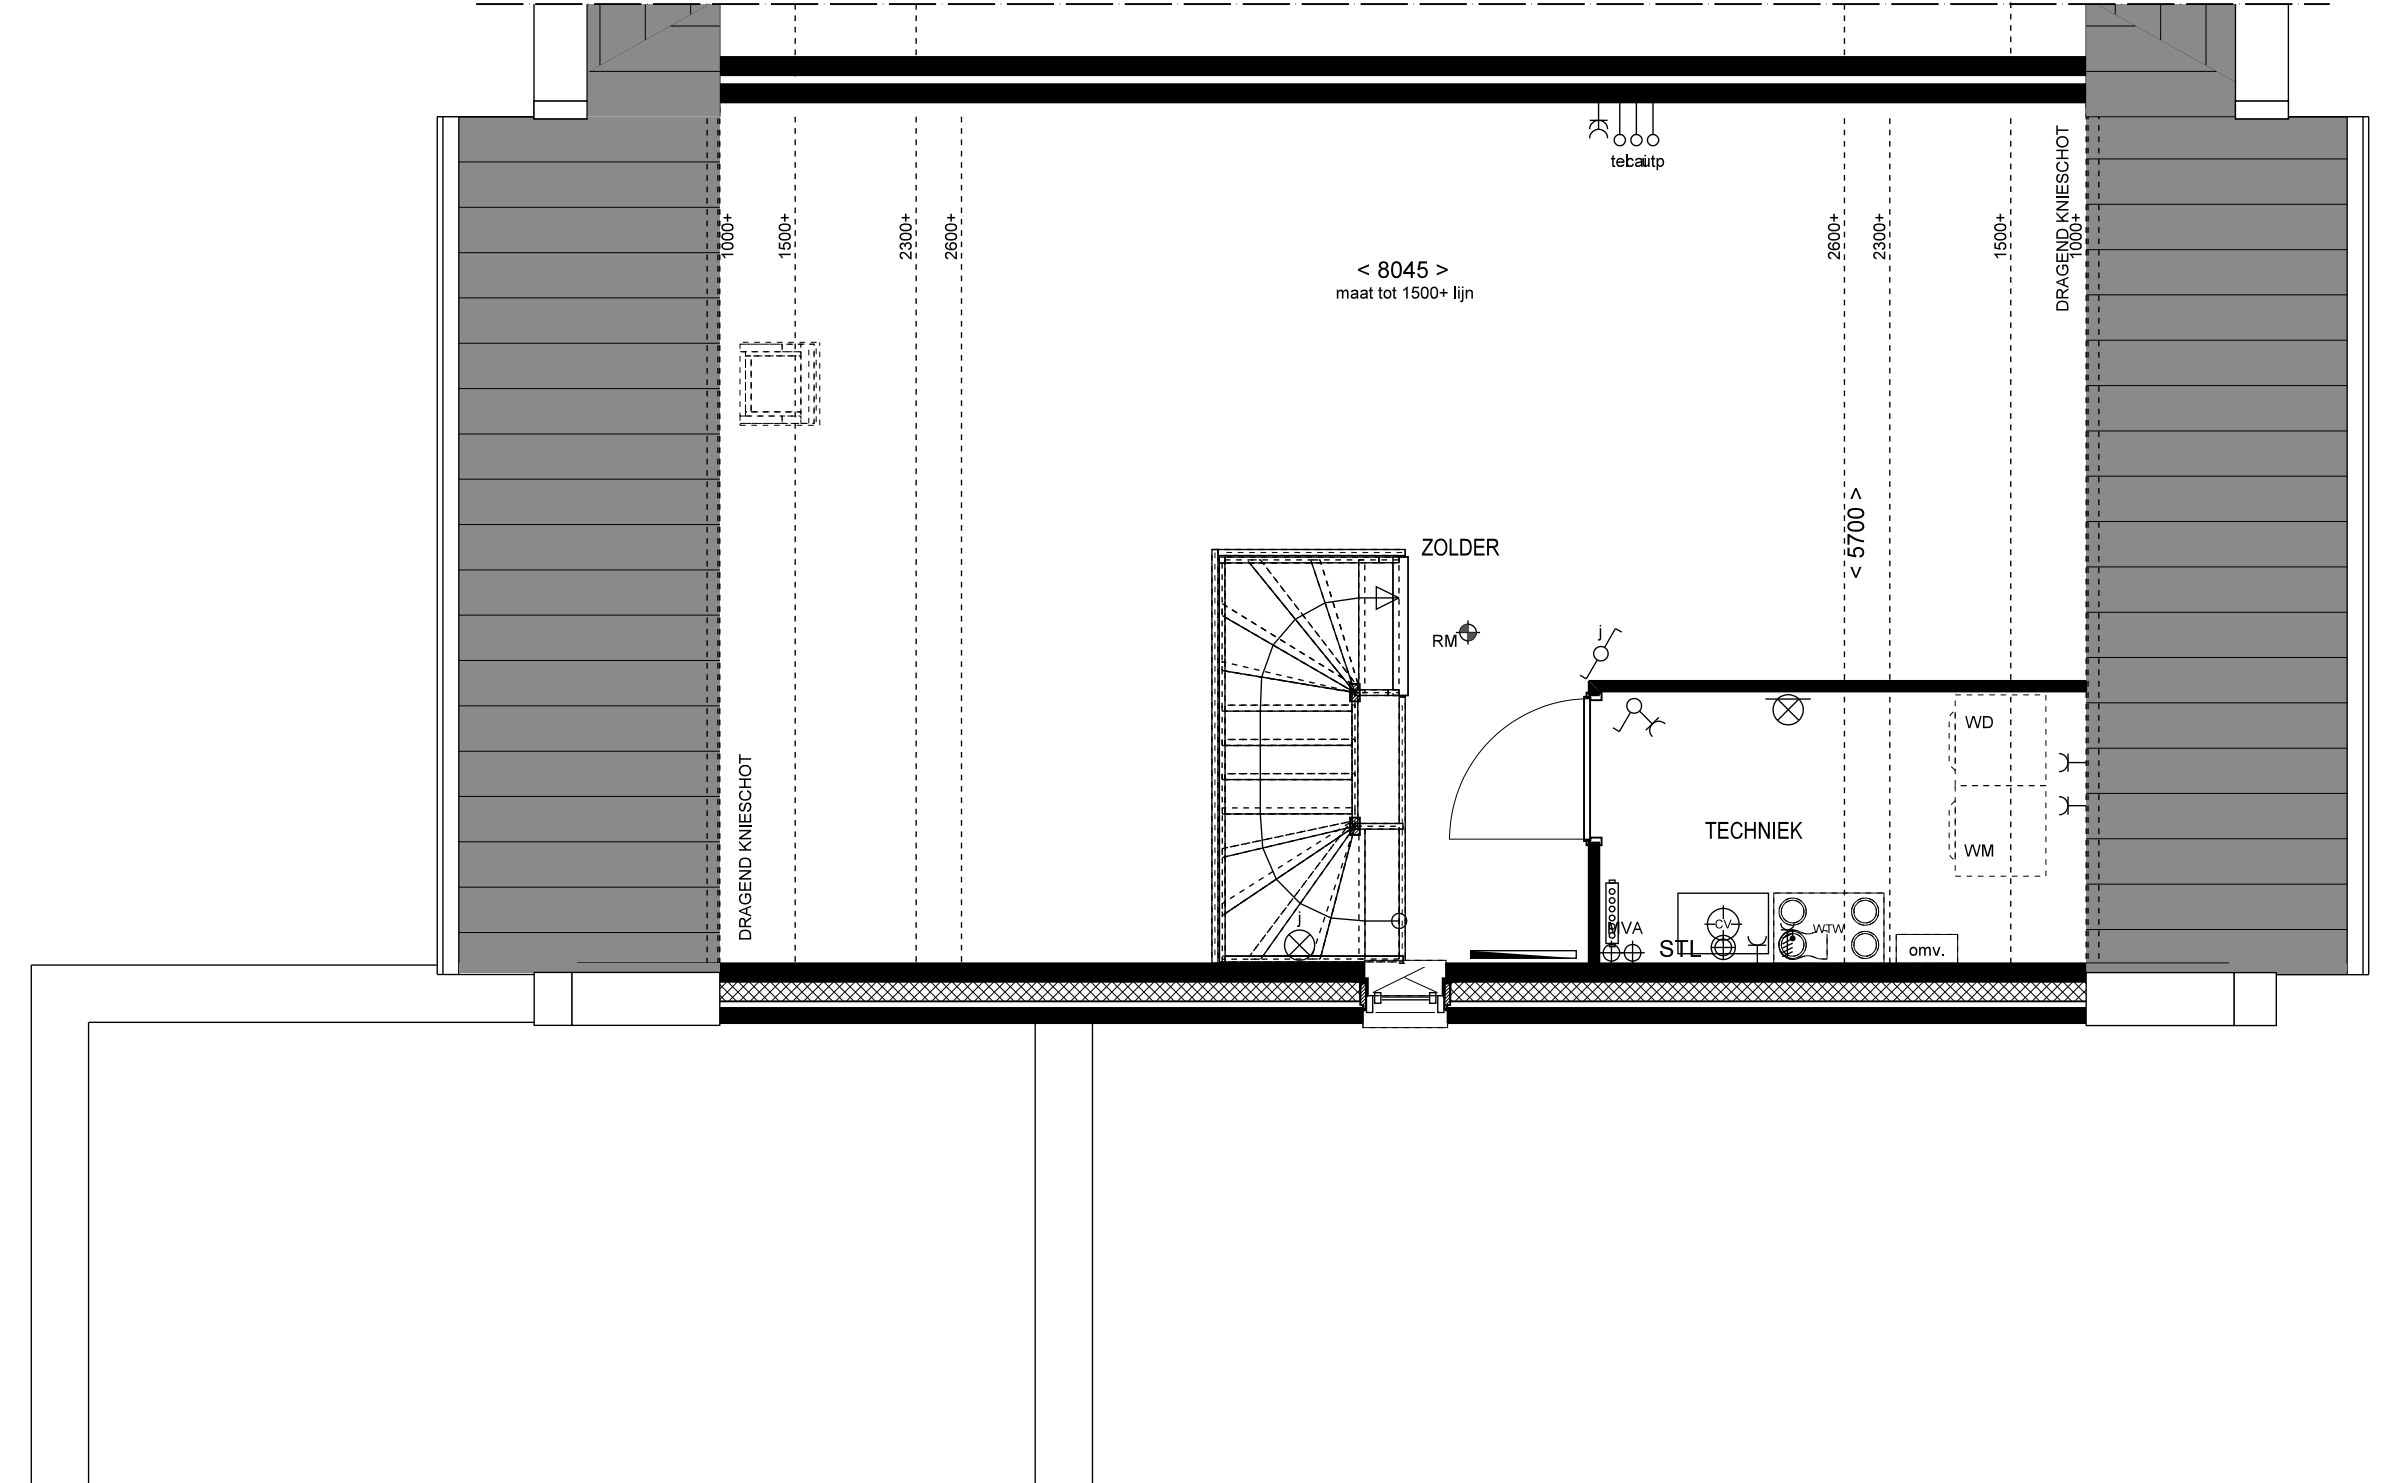


2e VERDIEPING




VOORGEVEL




ACHTERGEVEL

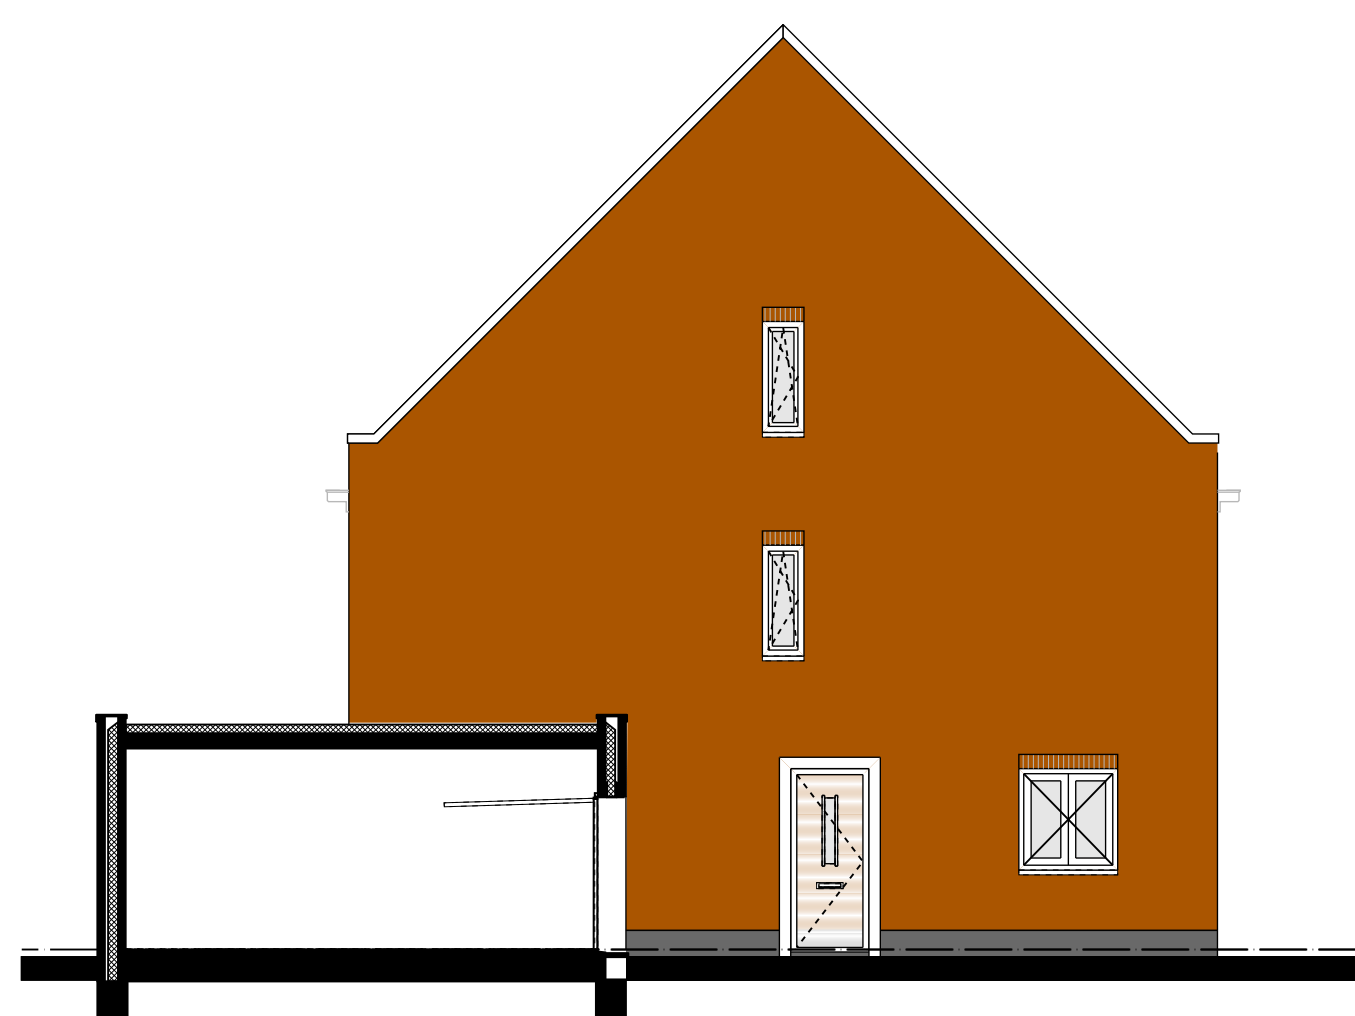


ZIJGEVEL

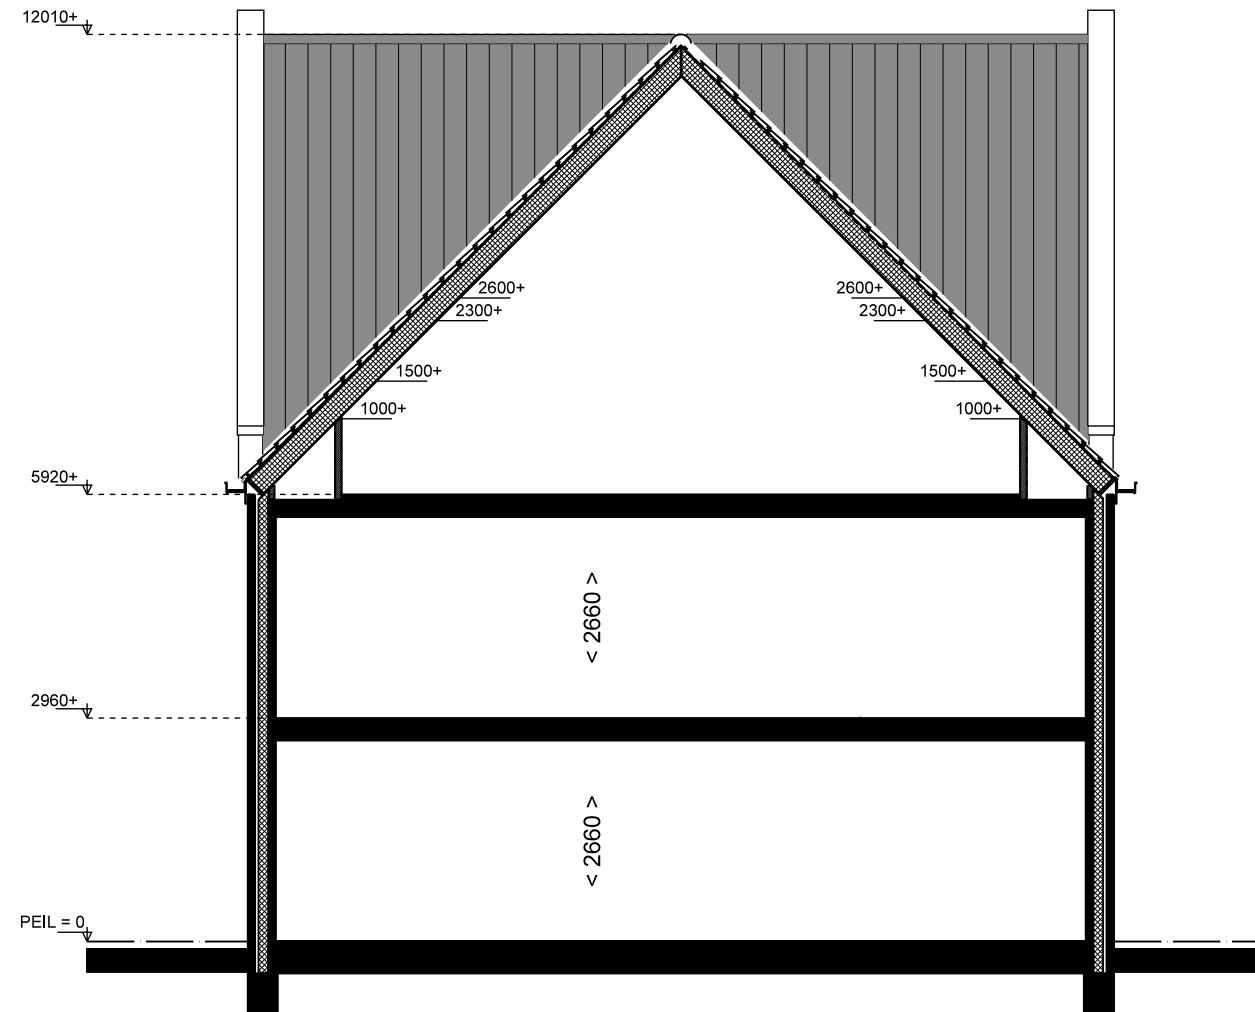

DOORSNEDE

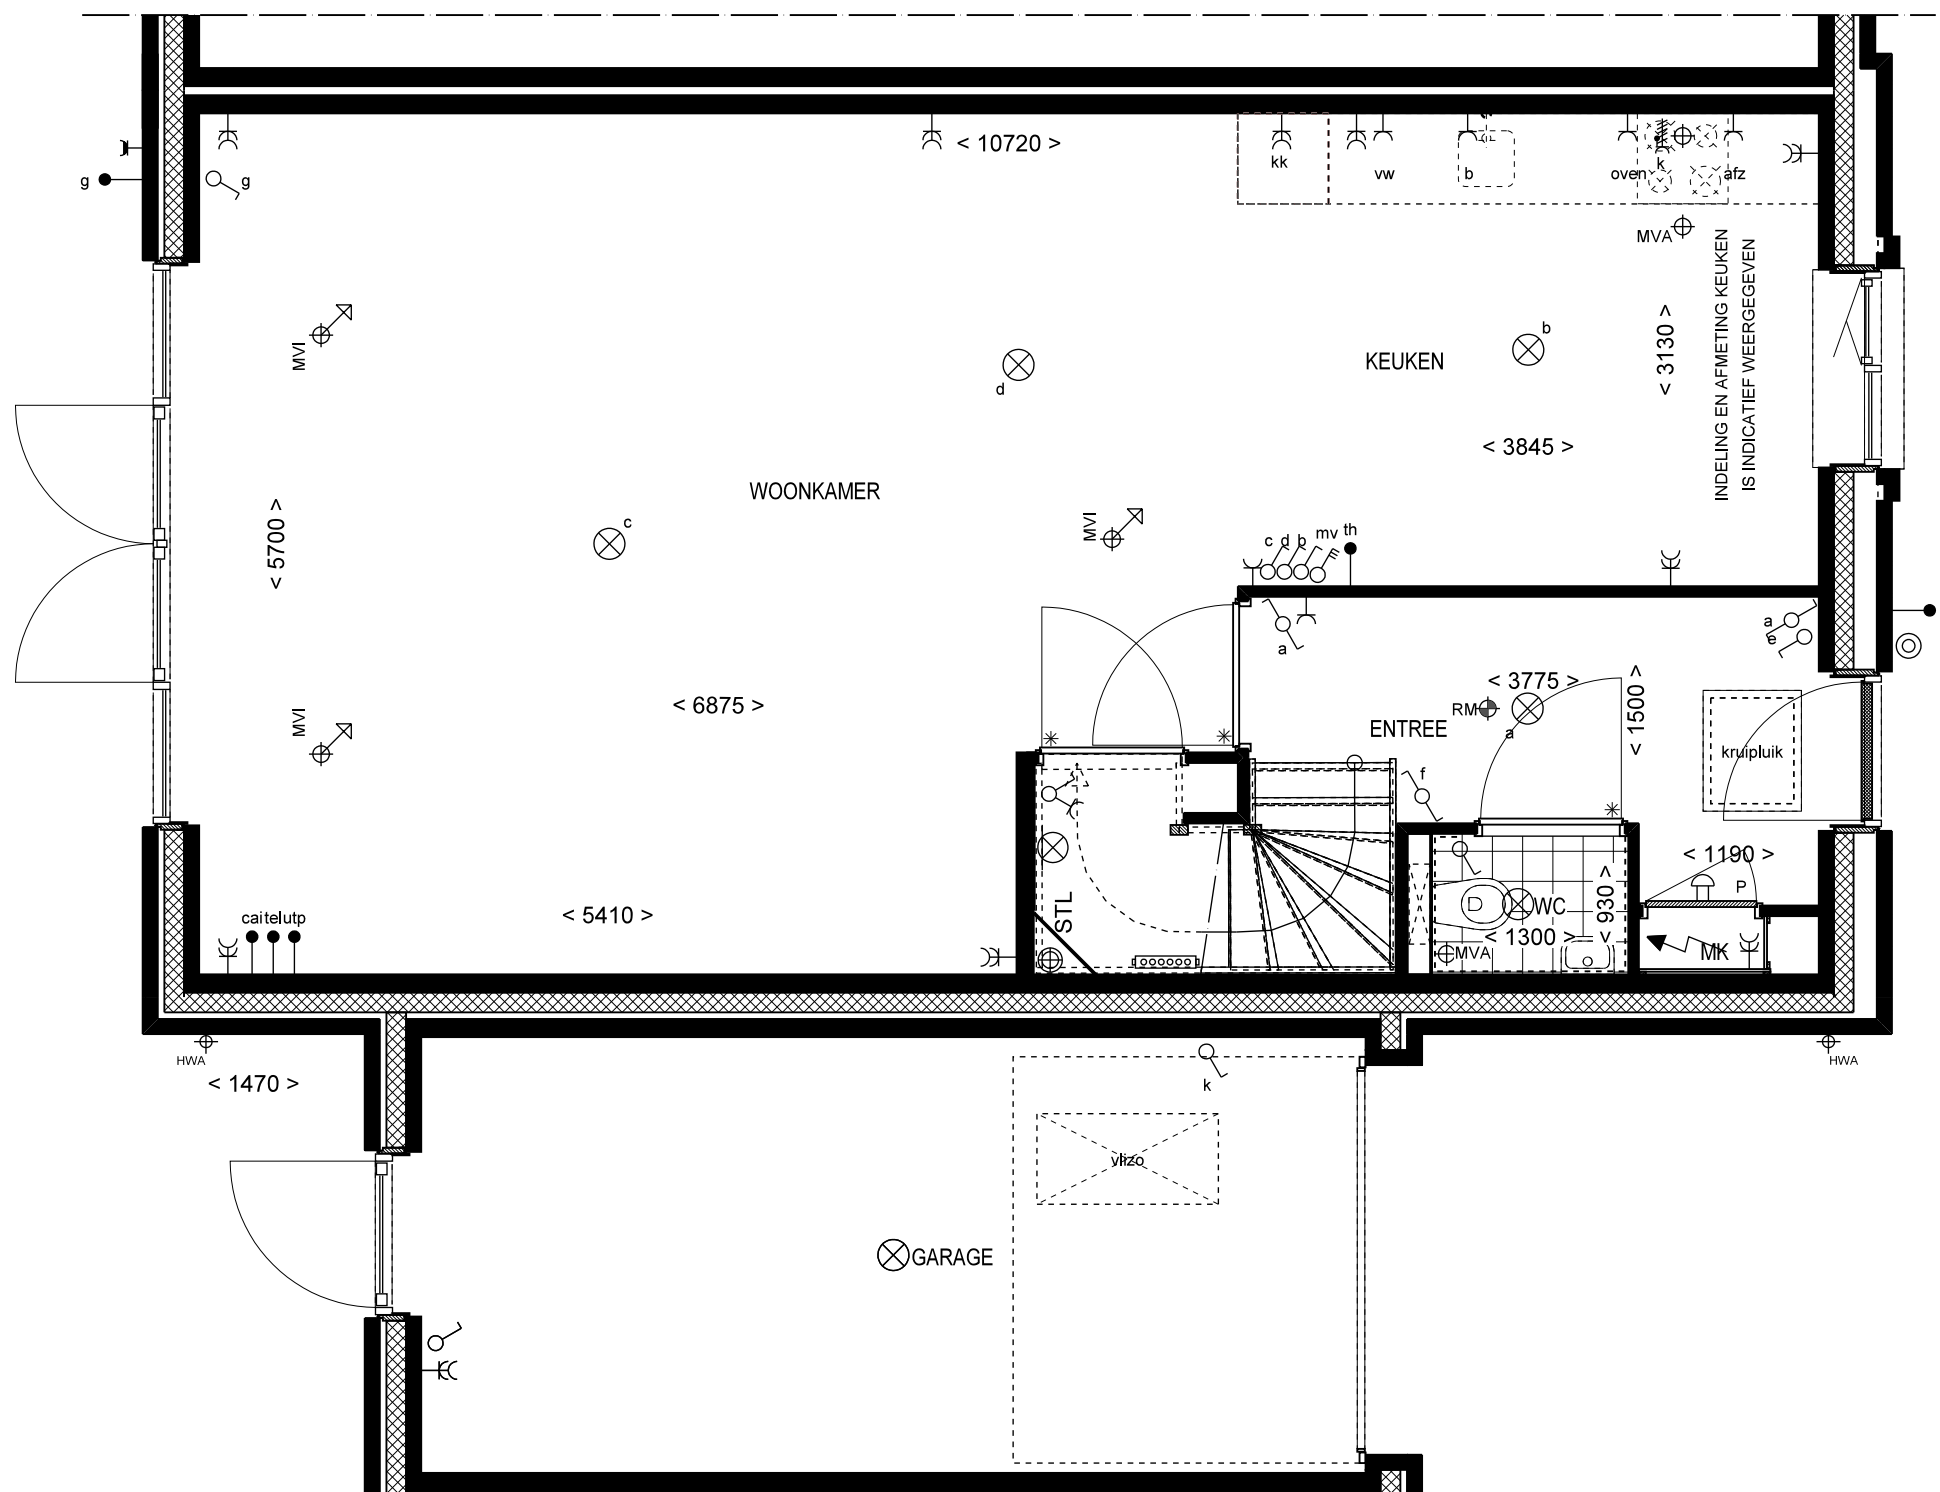

BEGANE GROND

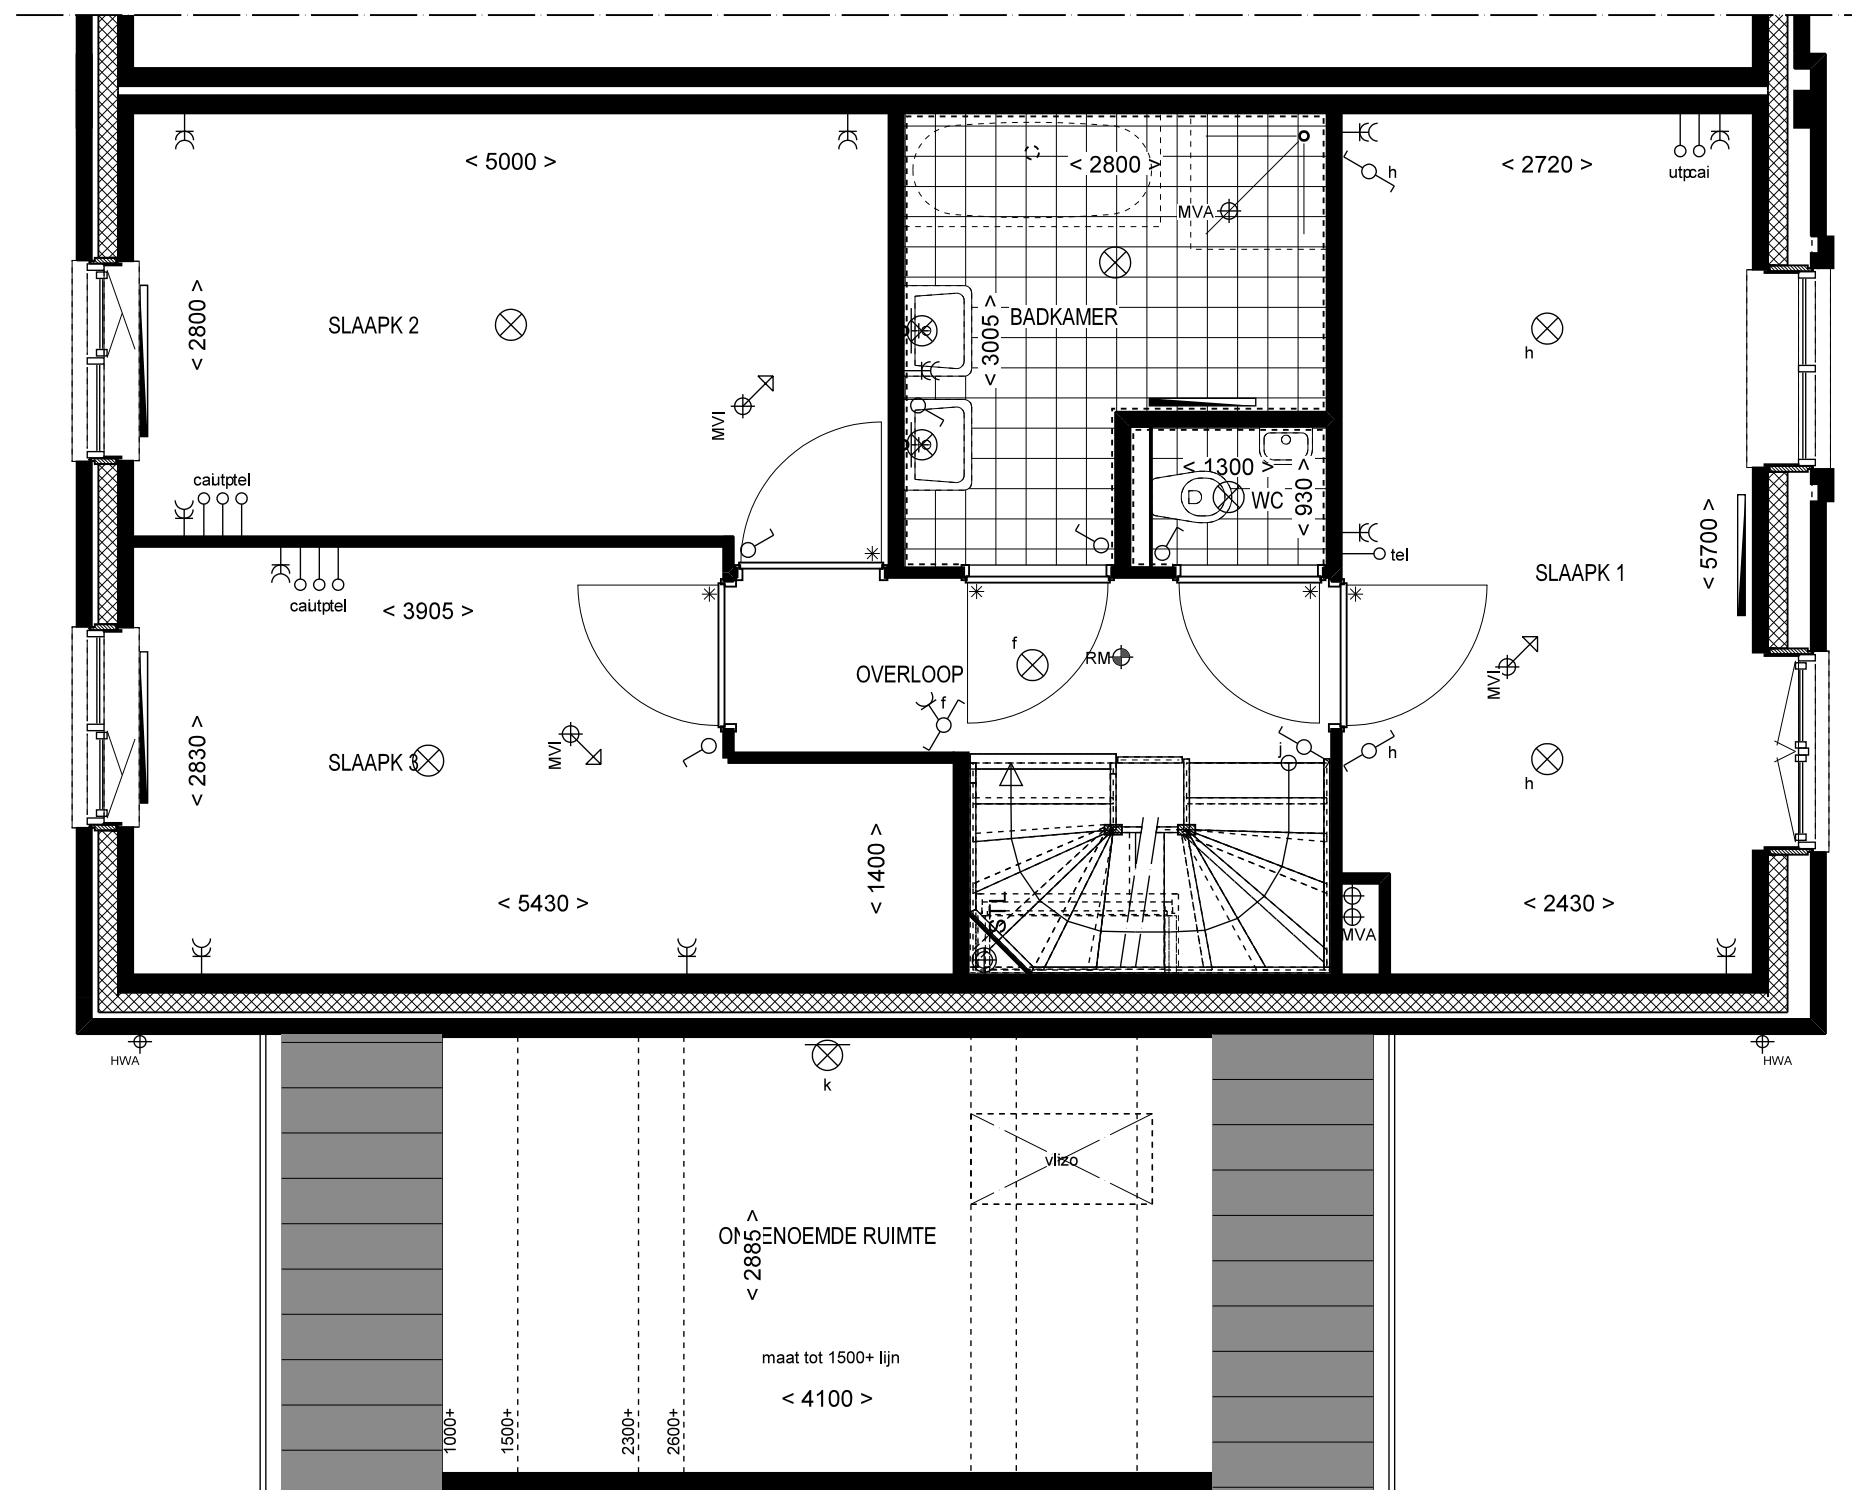

1e VERDIEPING







VOORGEVEL




ACHTERGEVEL

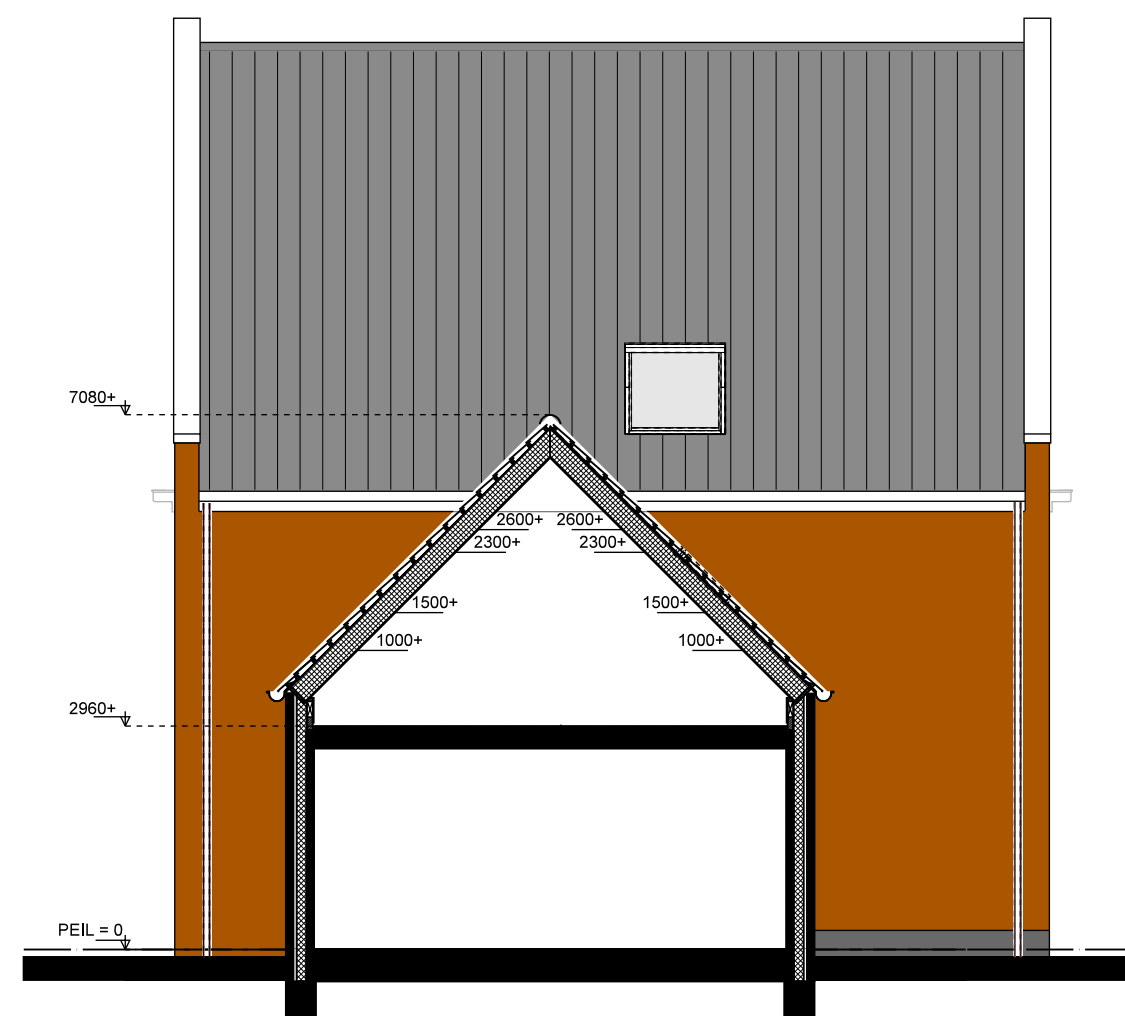


ZIJGEVEL

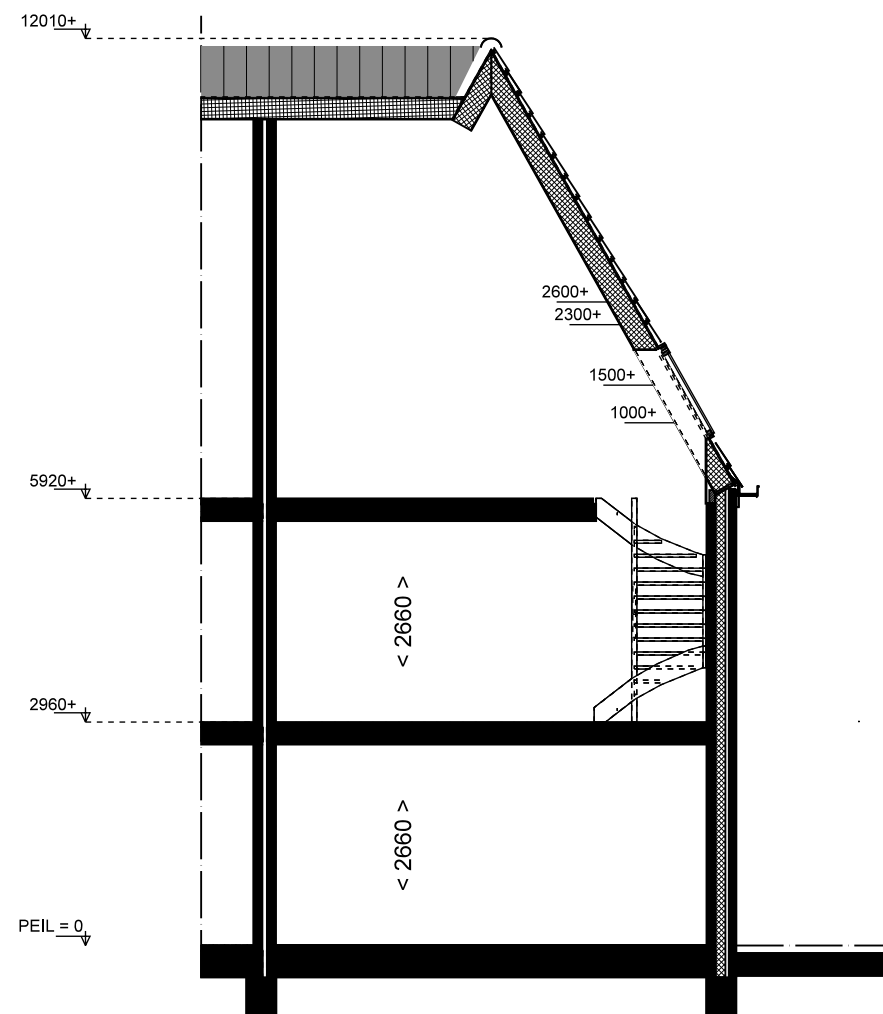


DOORSNEDE

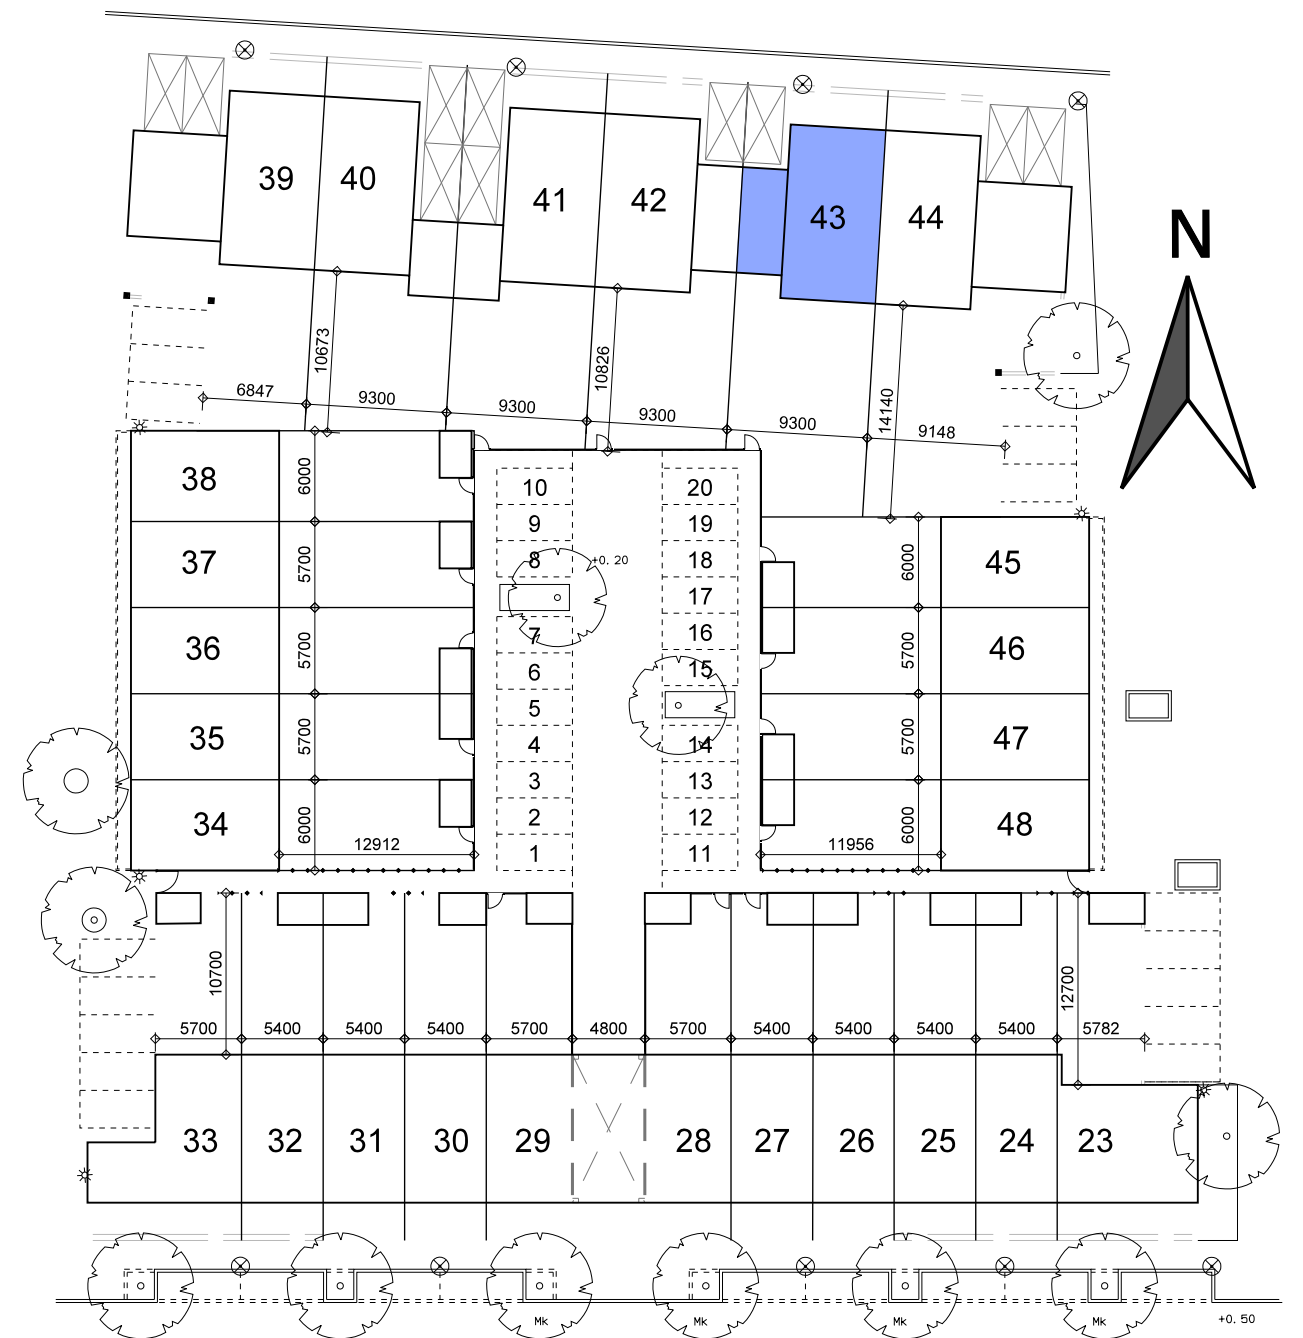


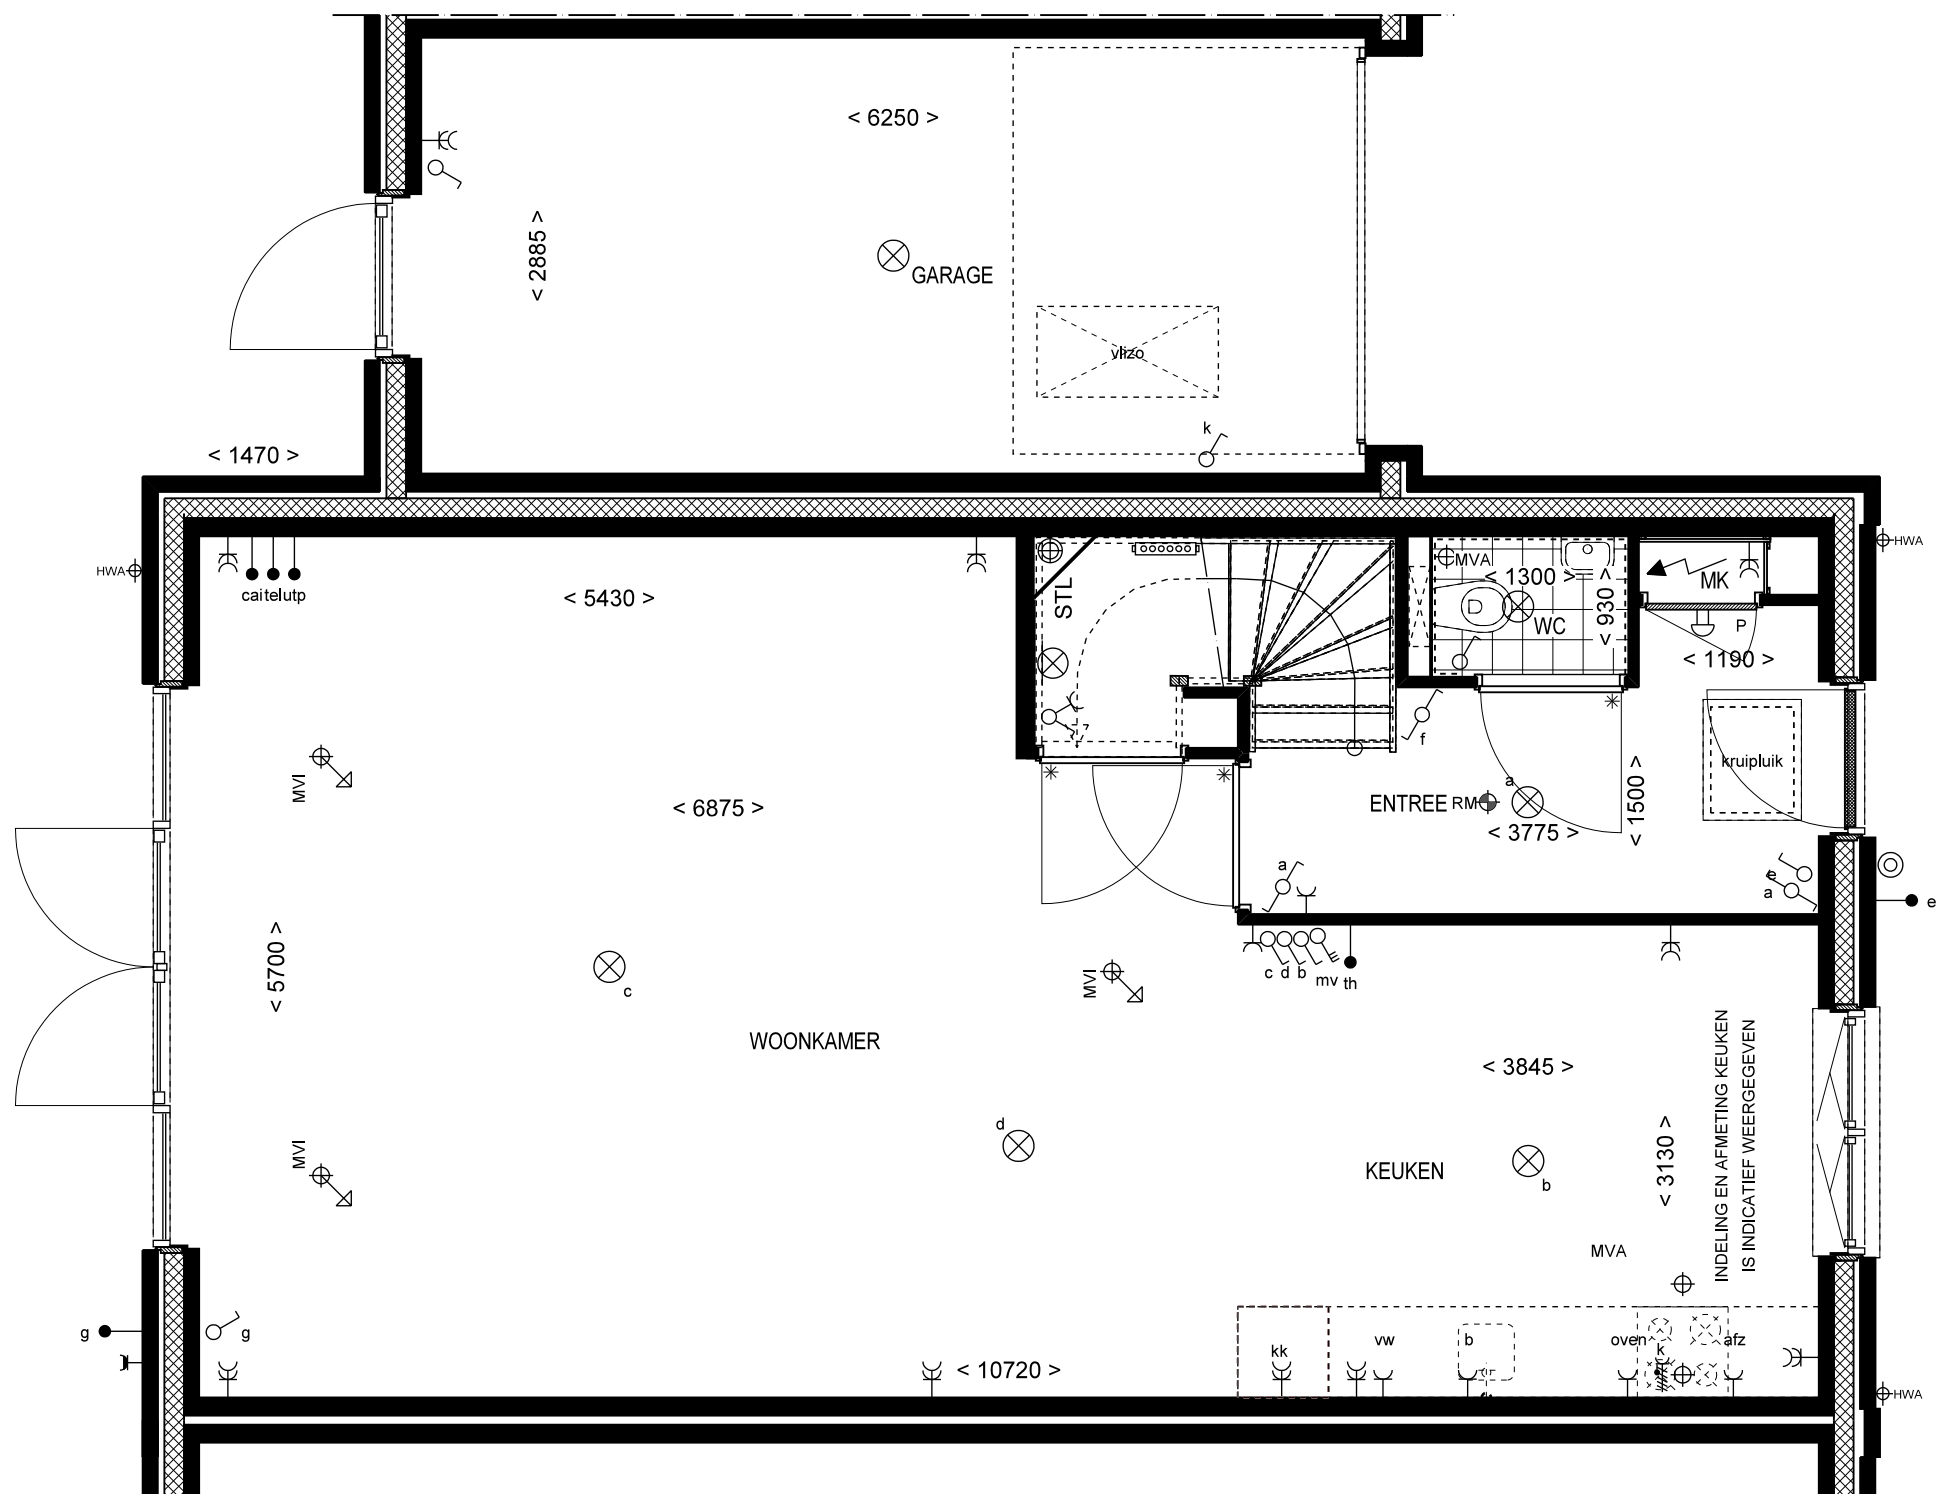

BEGANE GROND

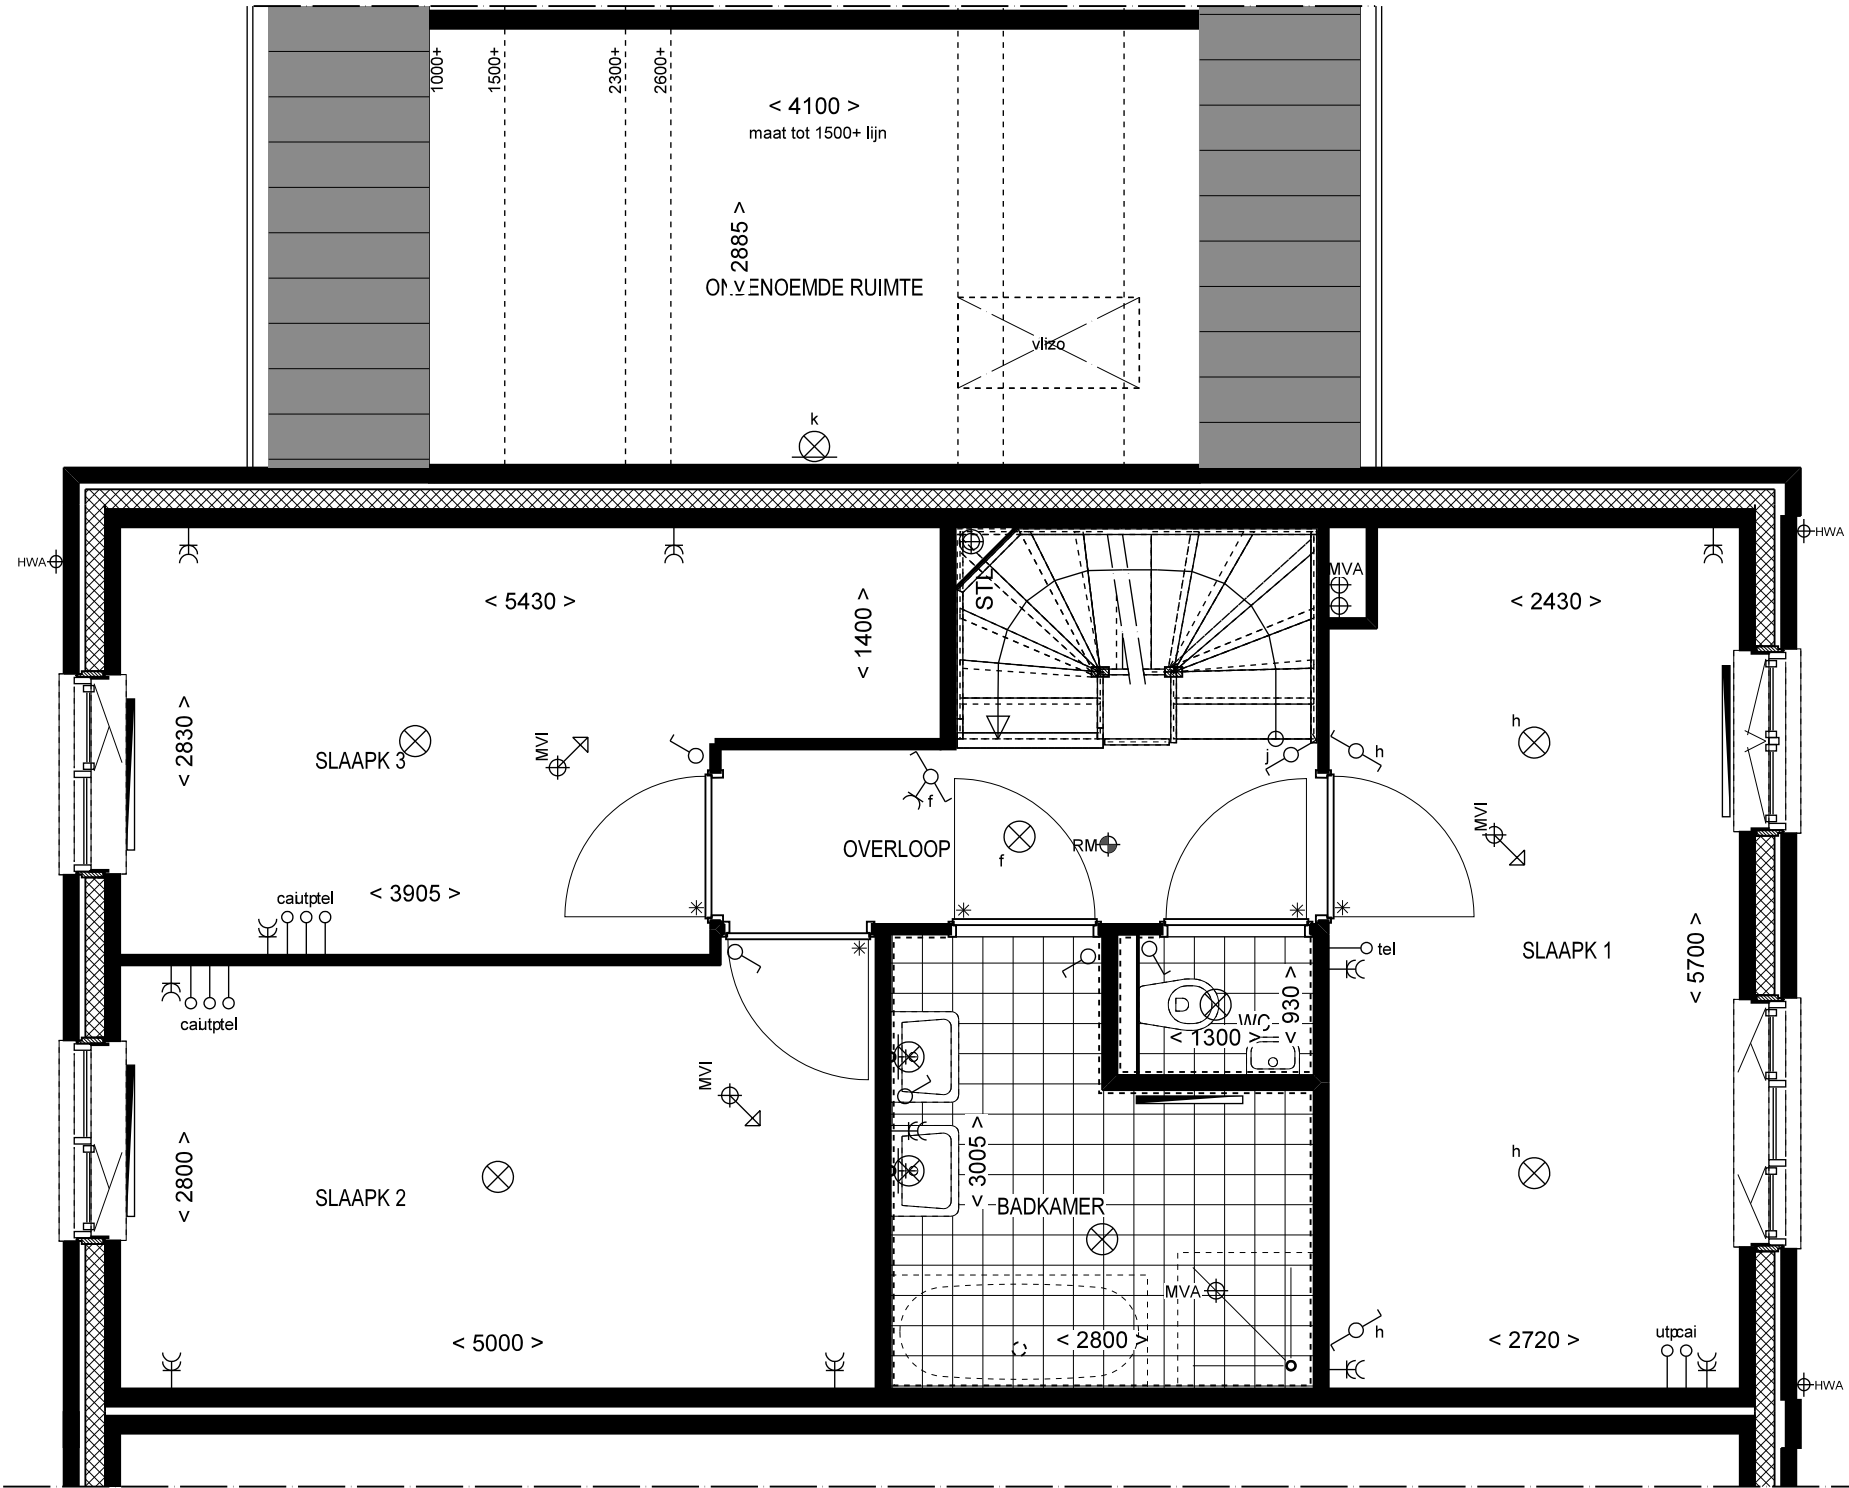


1e VERDIEPING

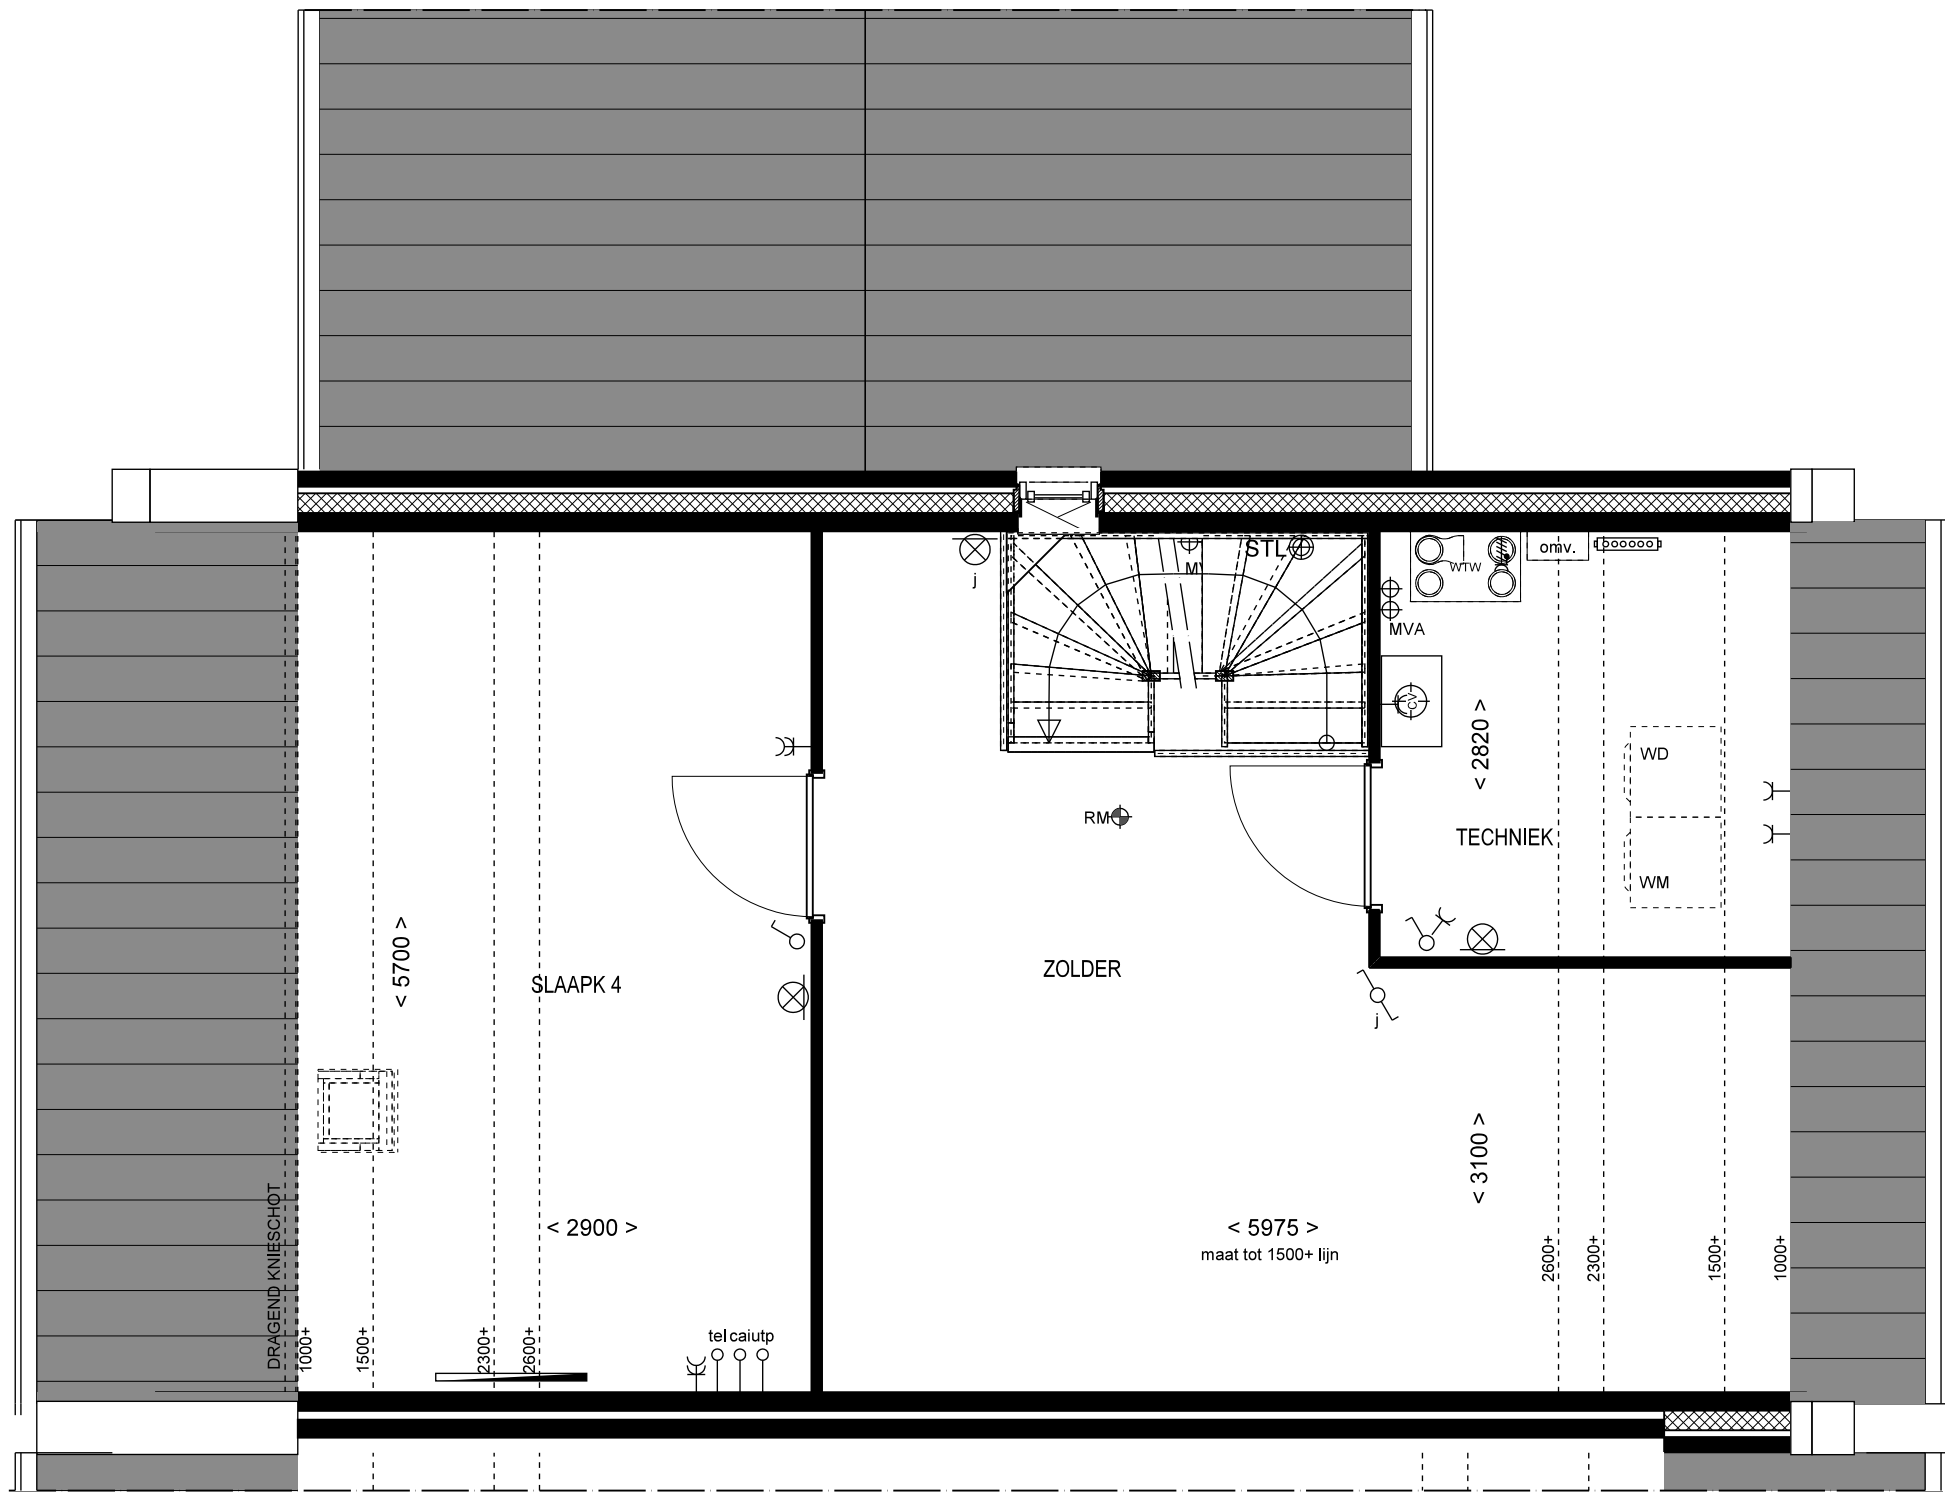


2e VERDIEPING




VOORGEVEL

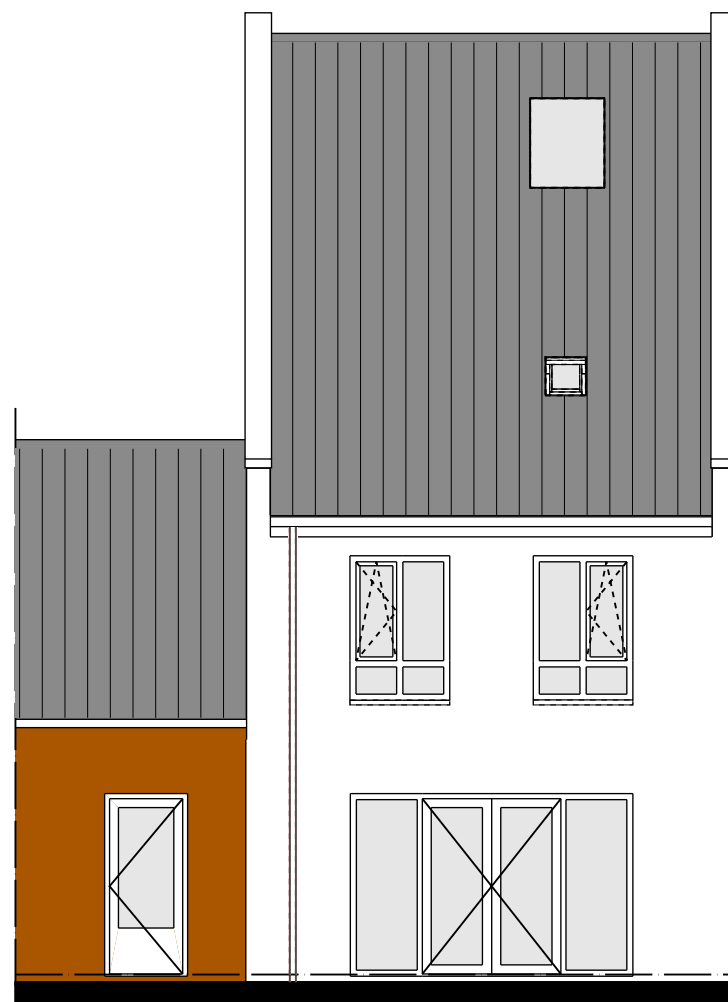


ACHTERGEVEL

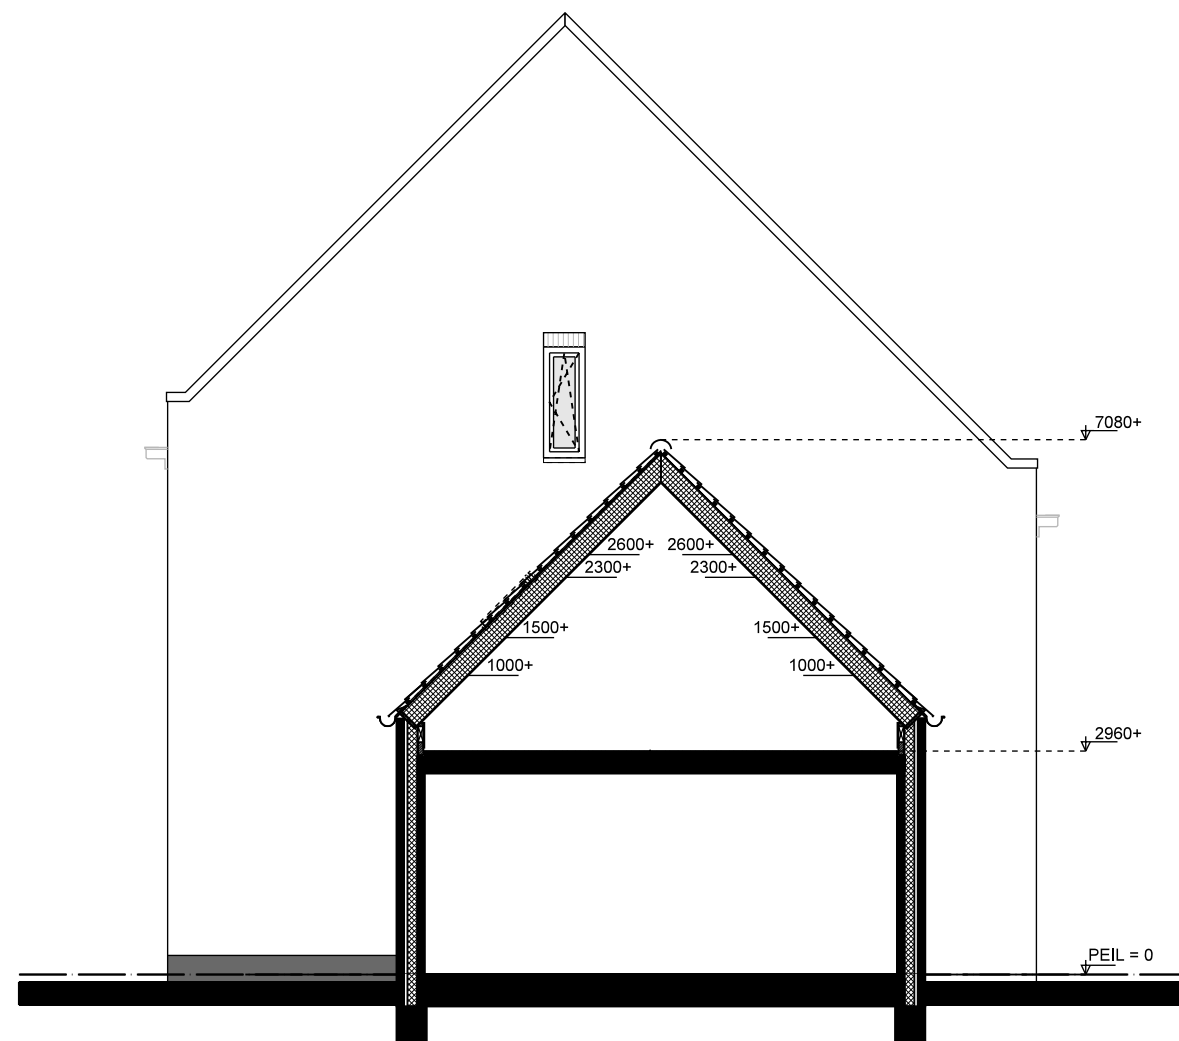


ZIJGEVEL

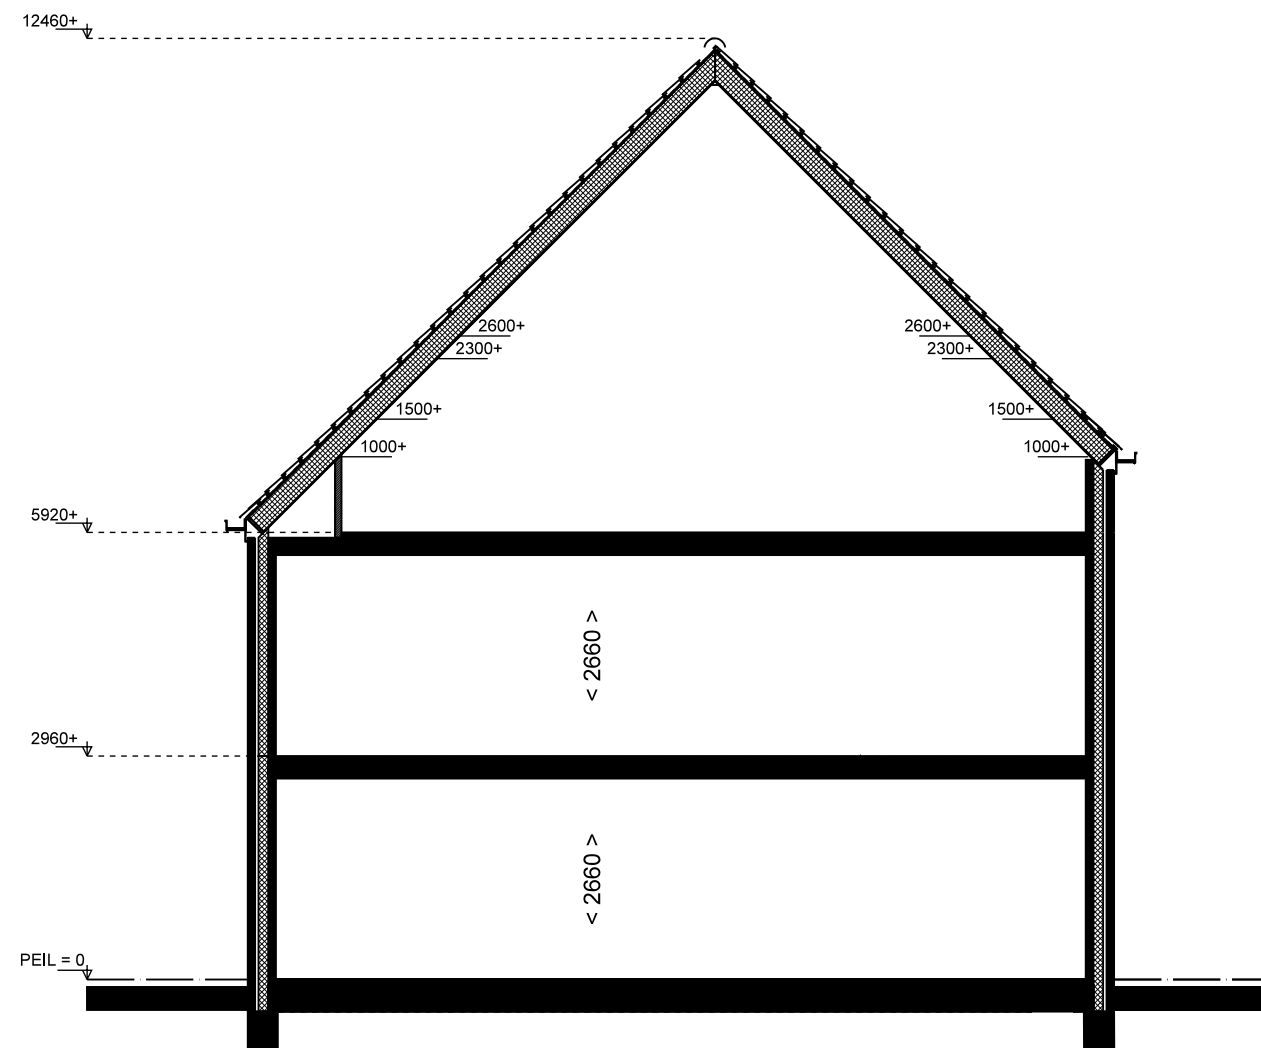

DOORSNEDE

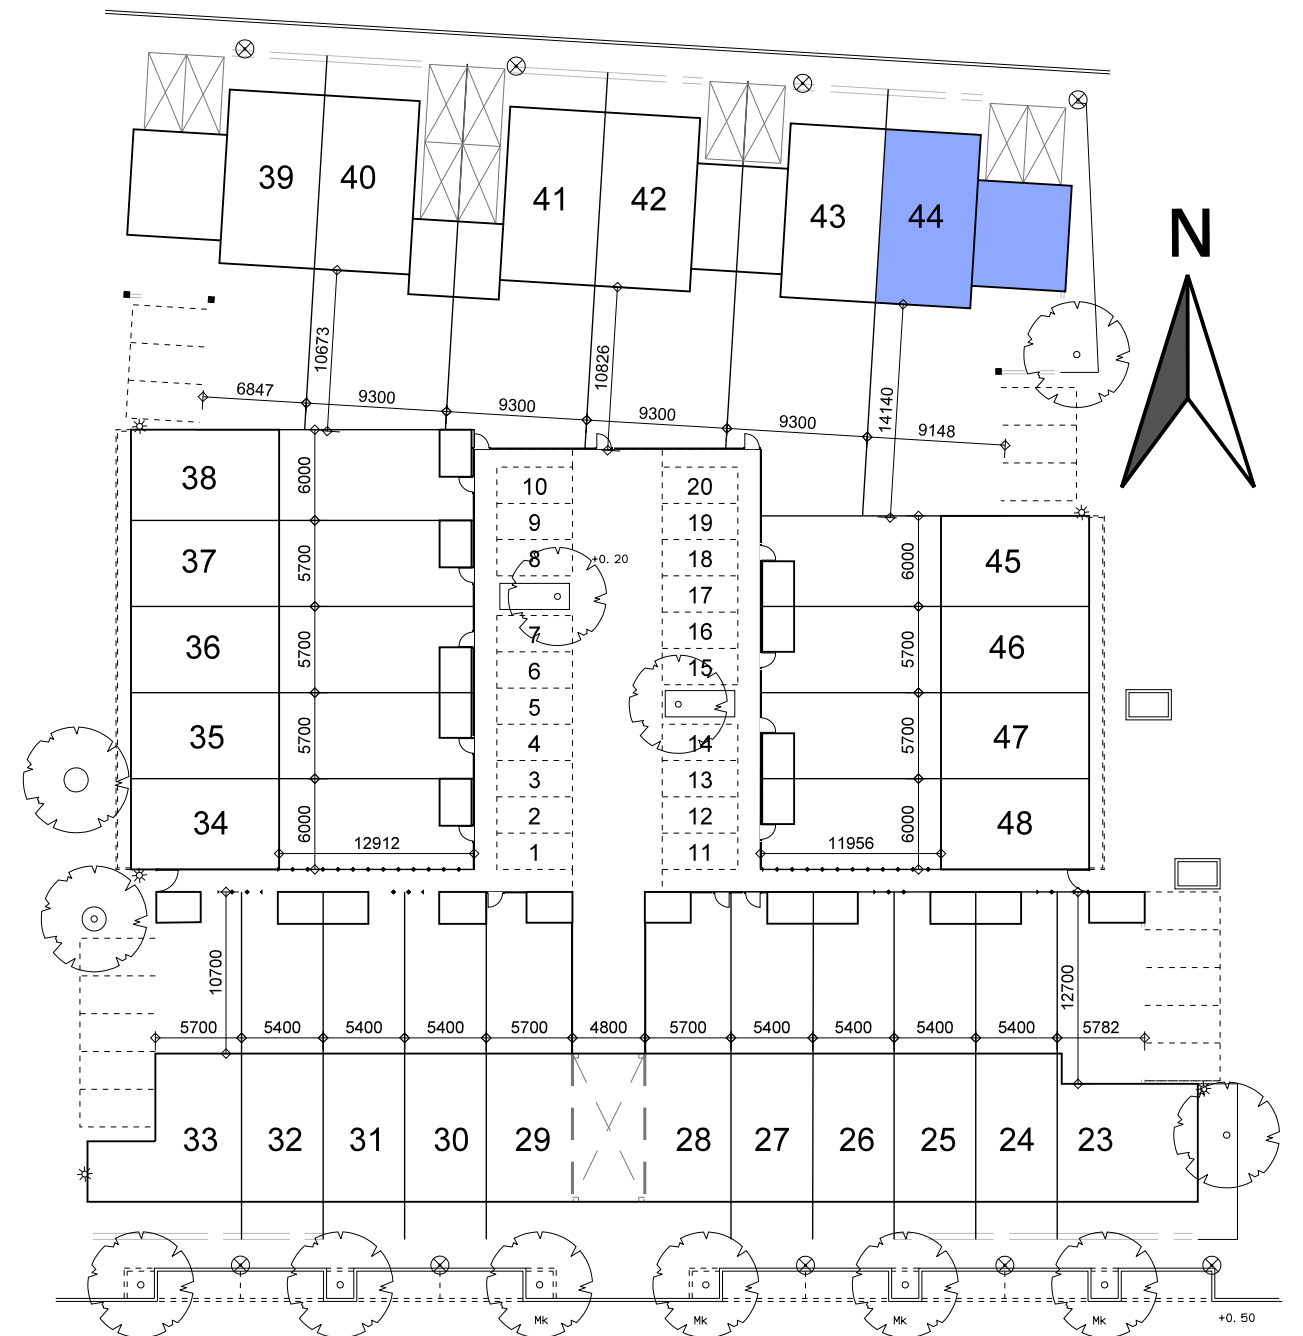


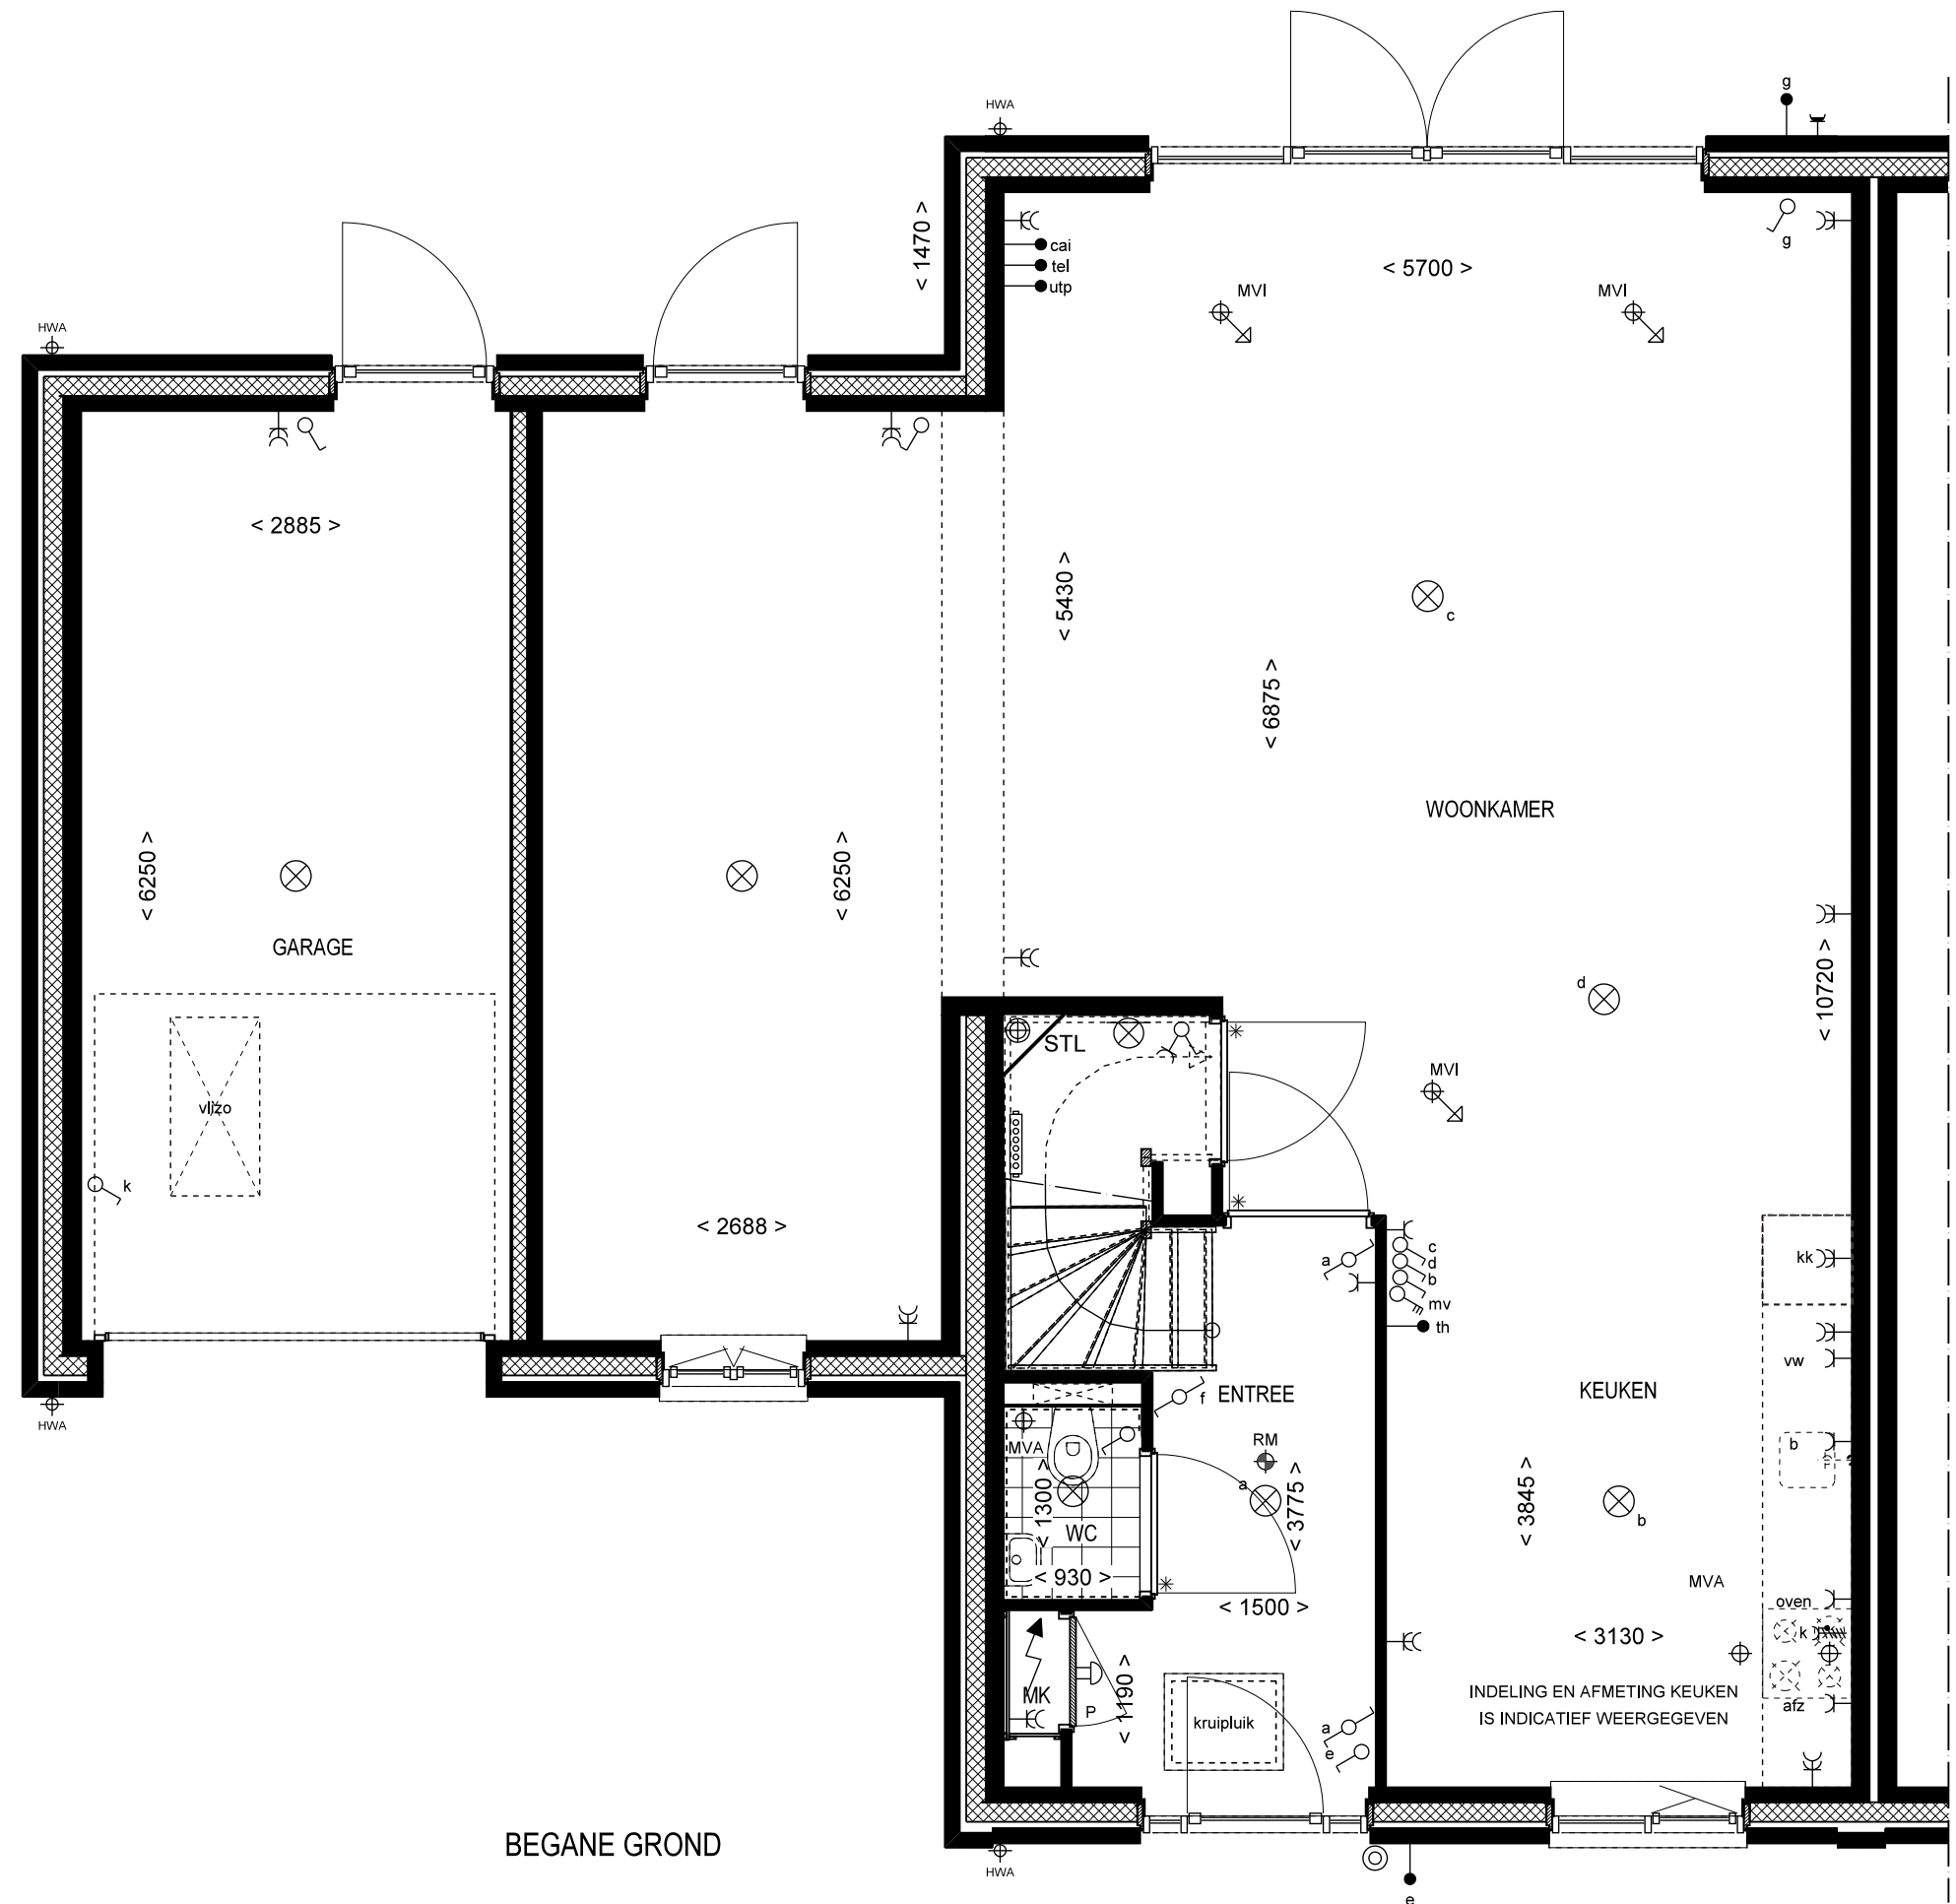

BEGANE GROND



BEGANE GROND

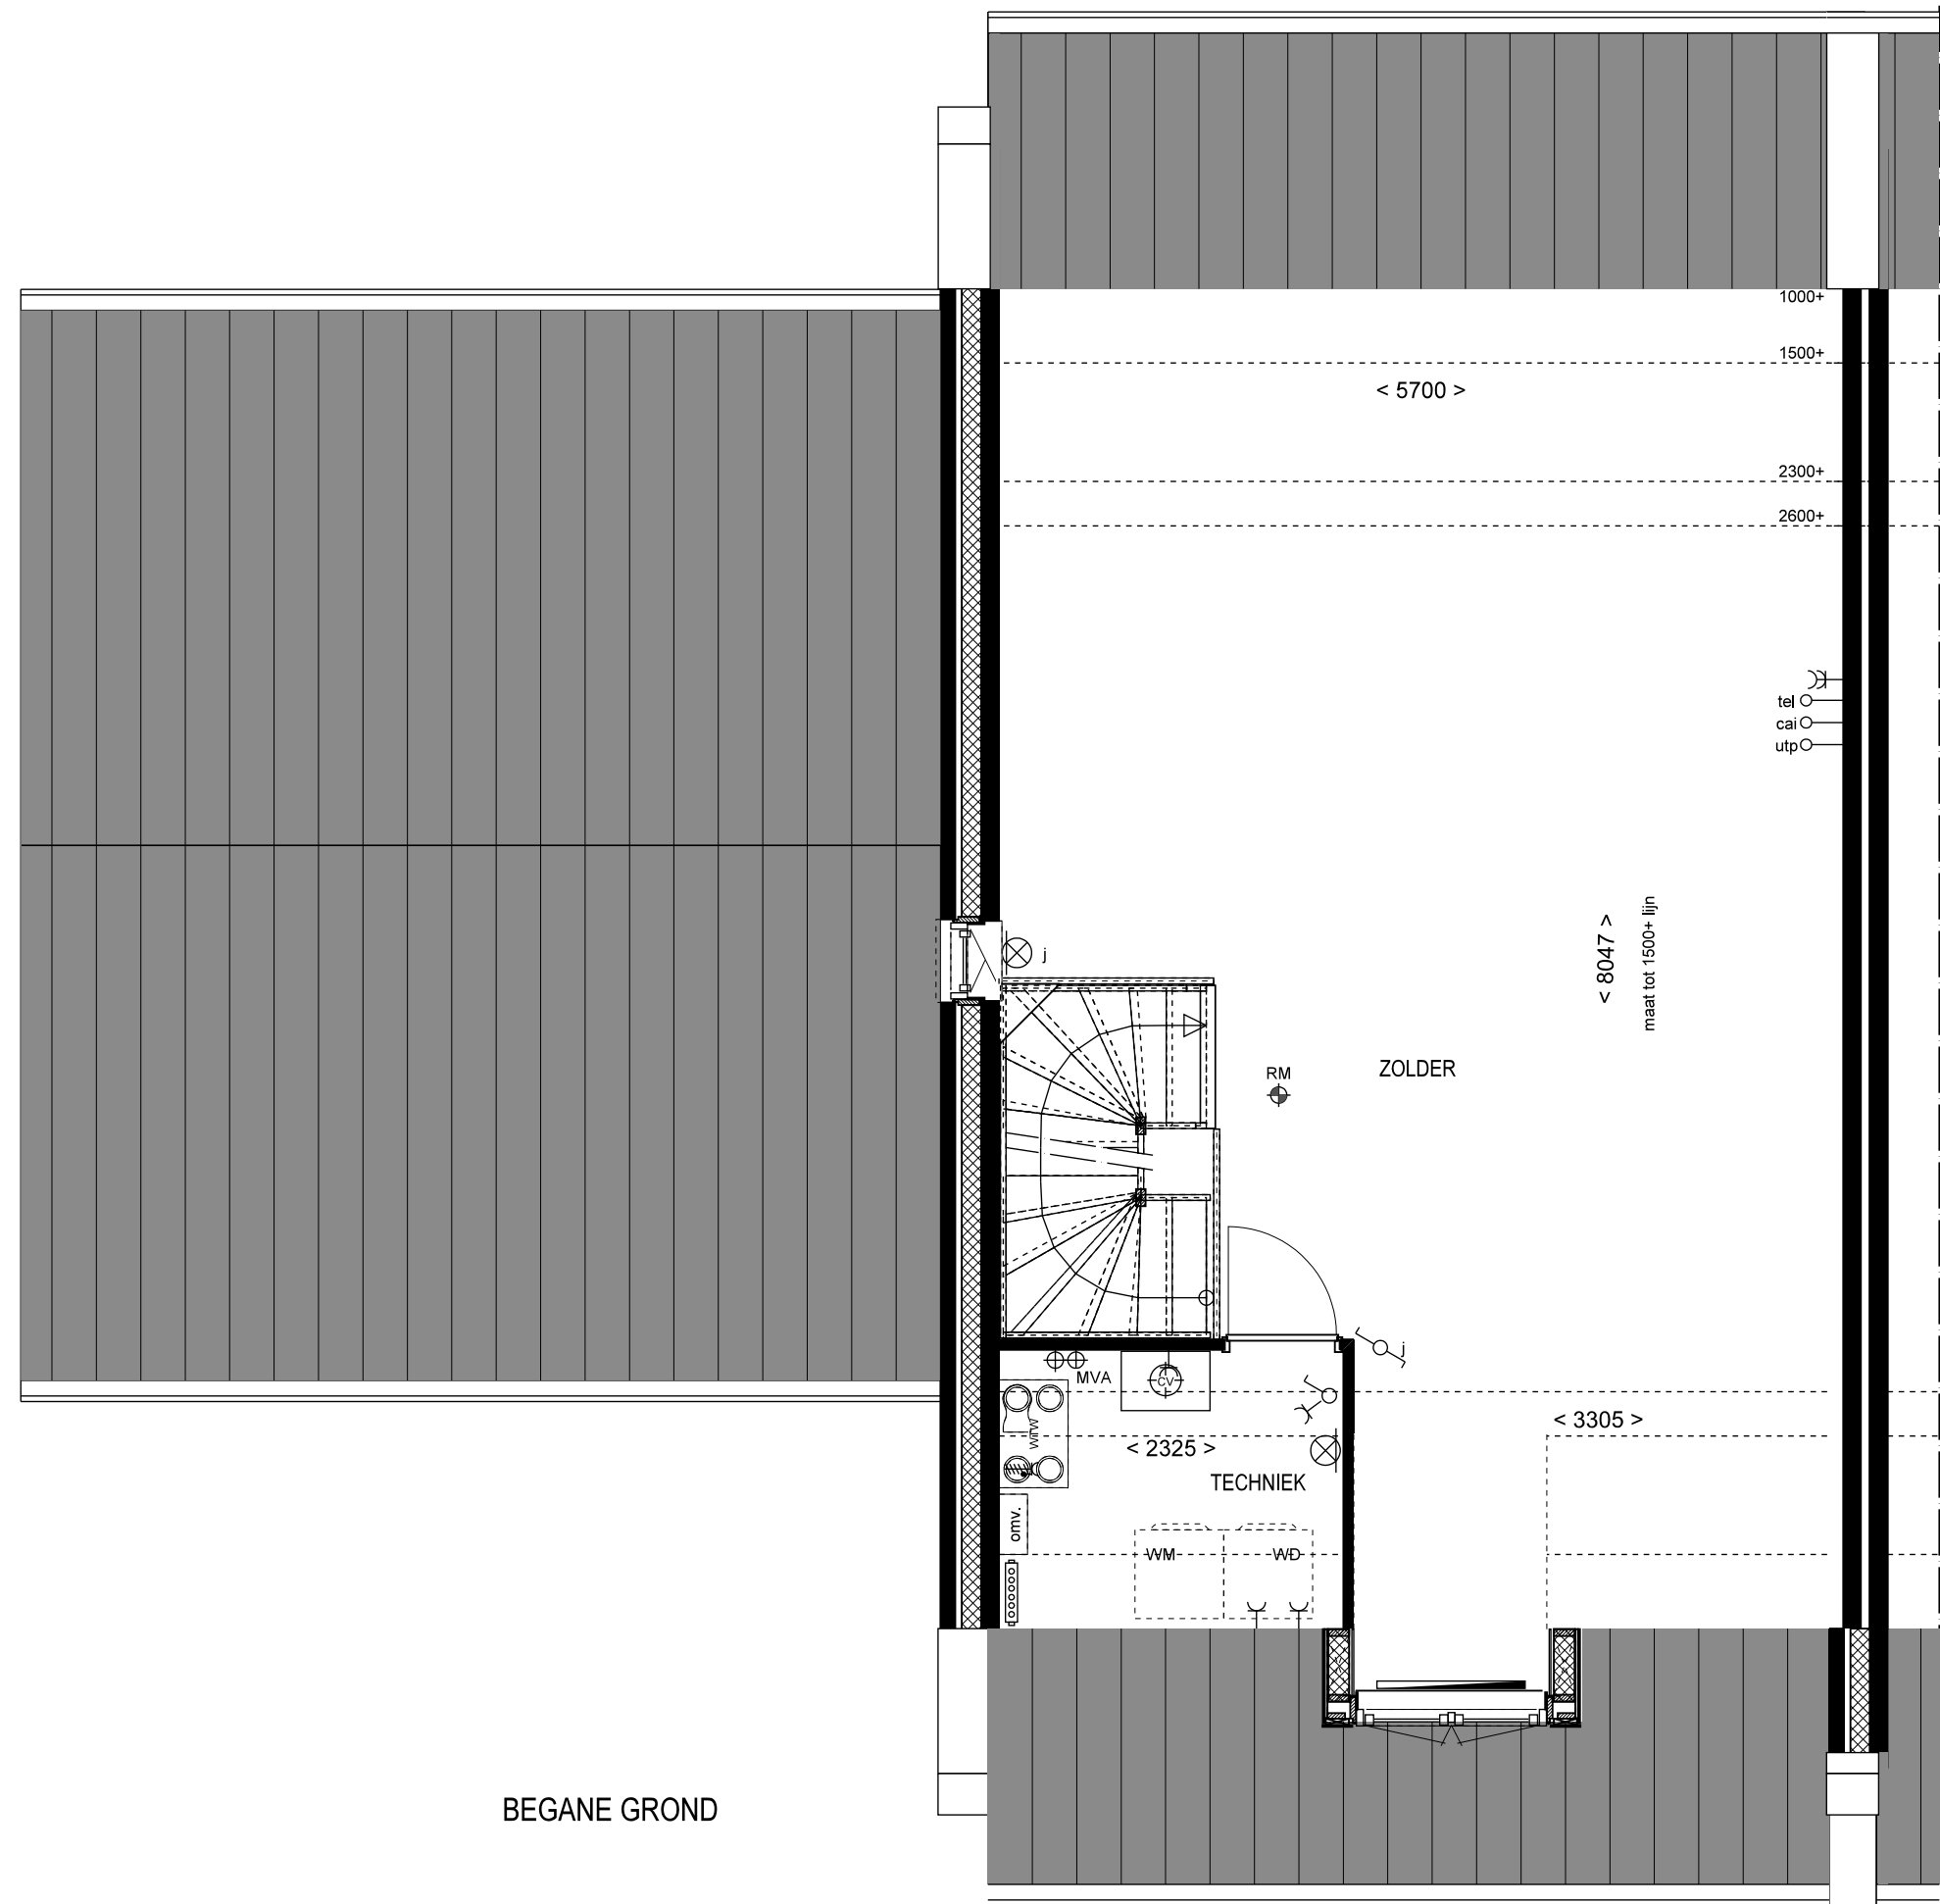





VOORGEVEL




ACHTERGEVEL

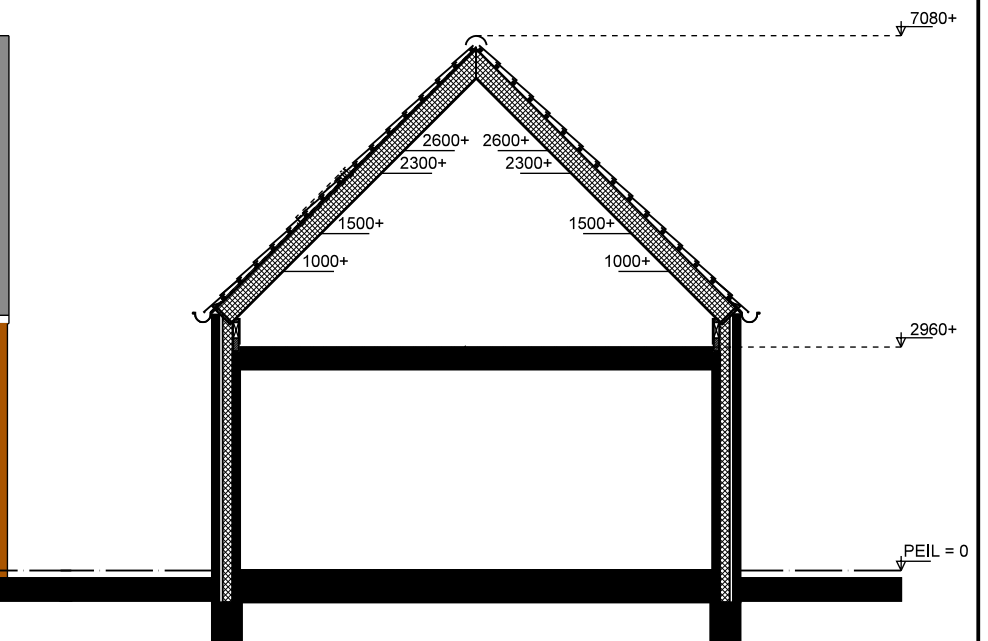

DOORSNEDE

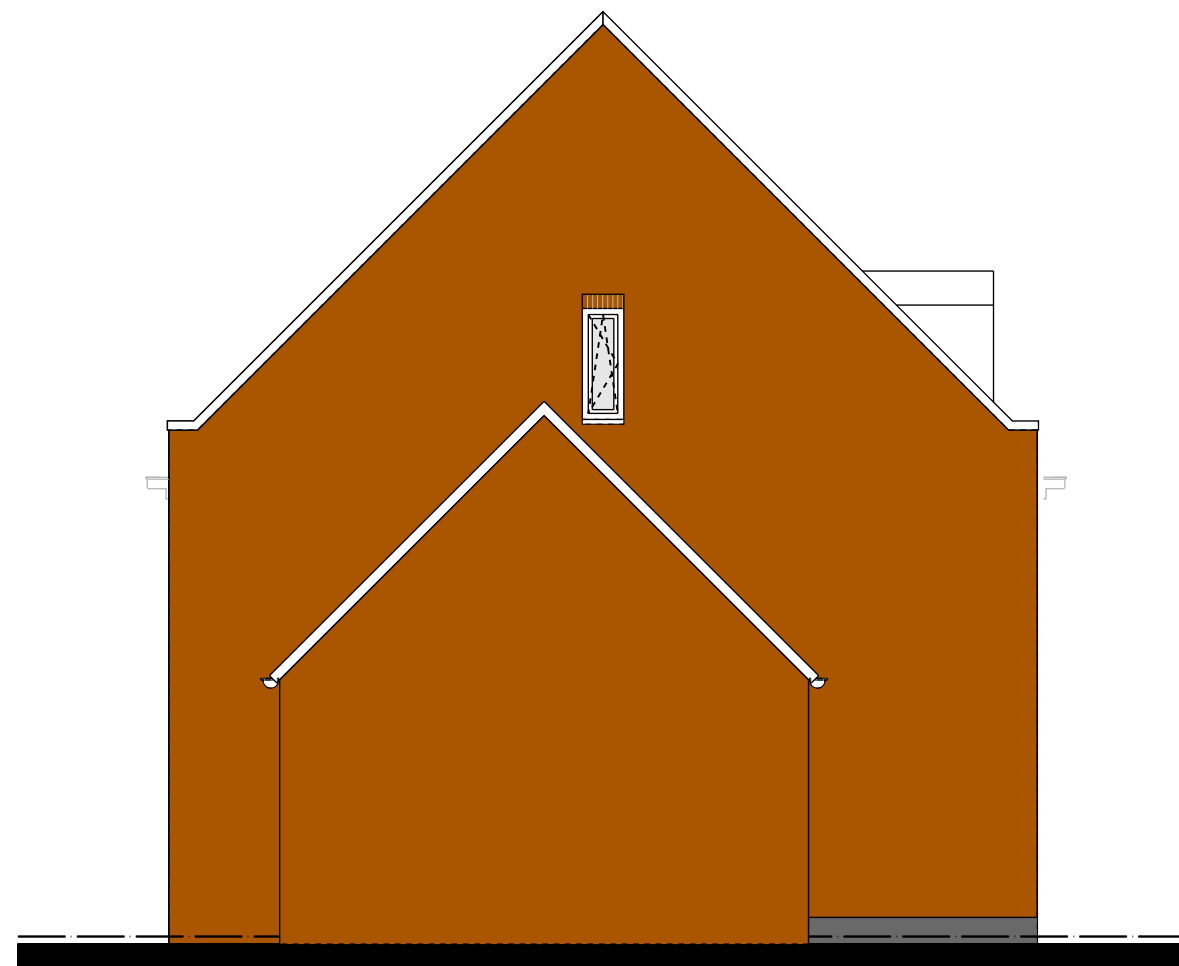

ZIJGEVEL

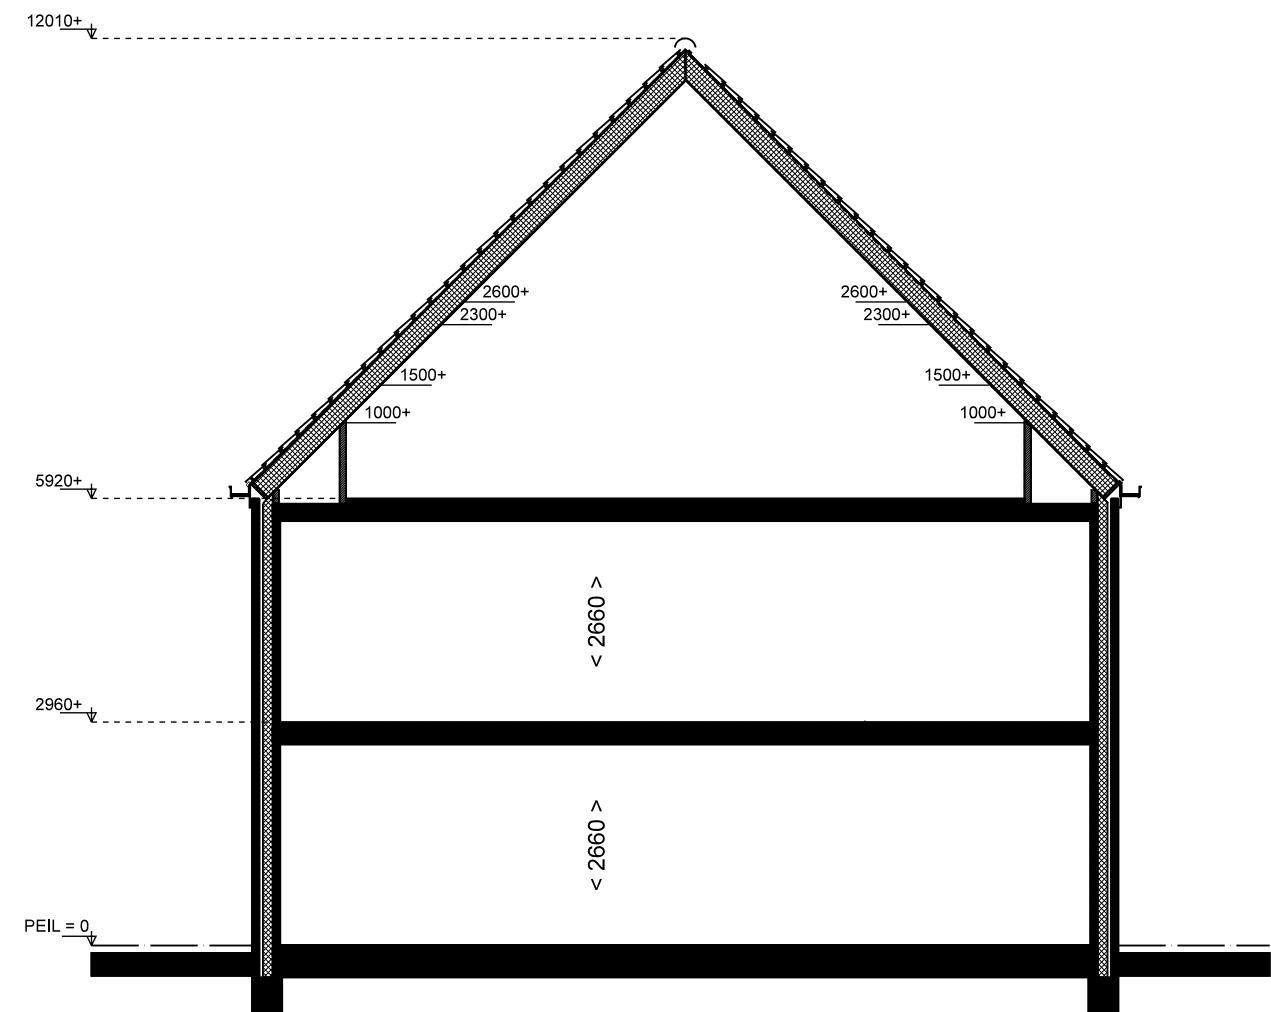

DOORSNEDE