



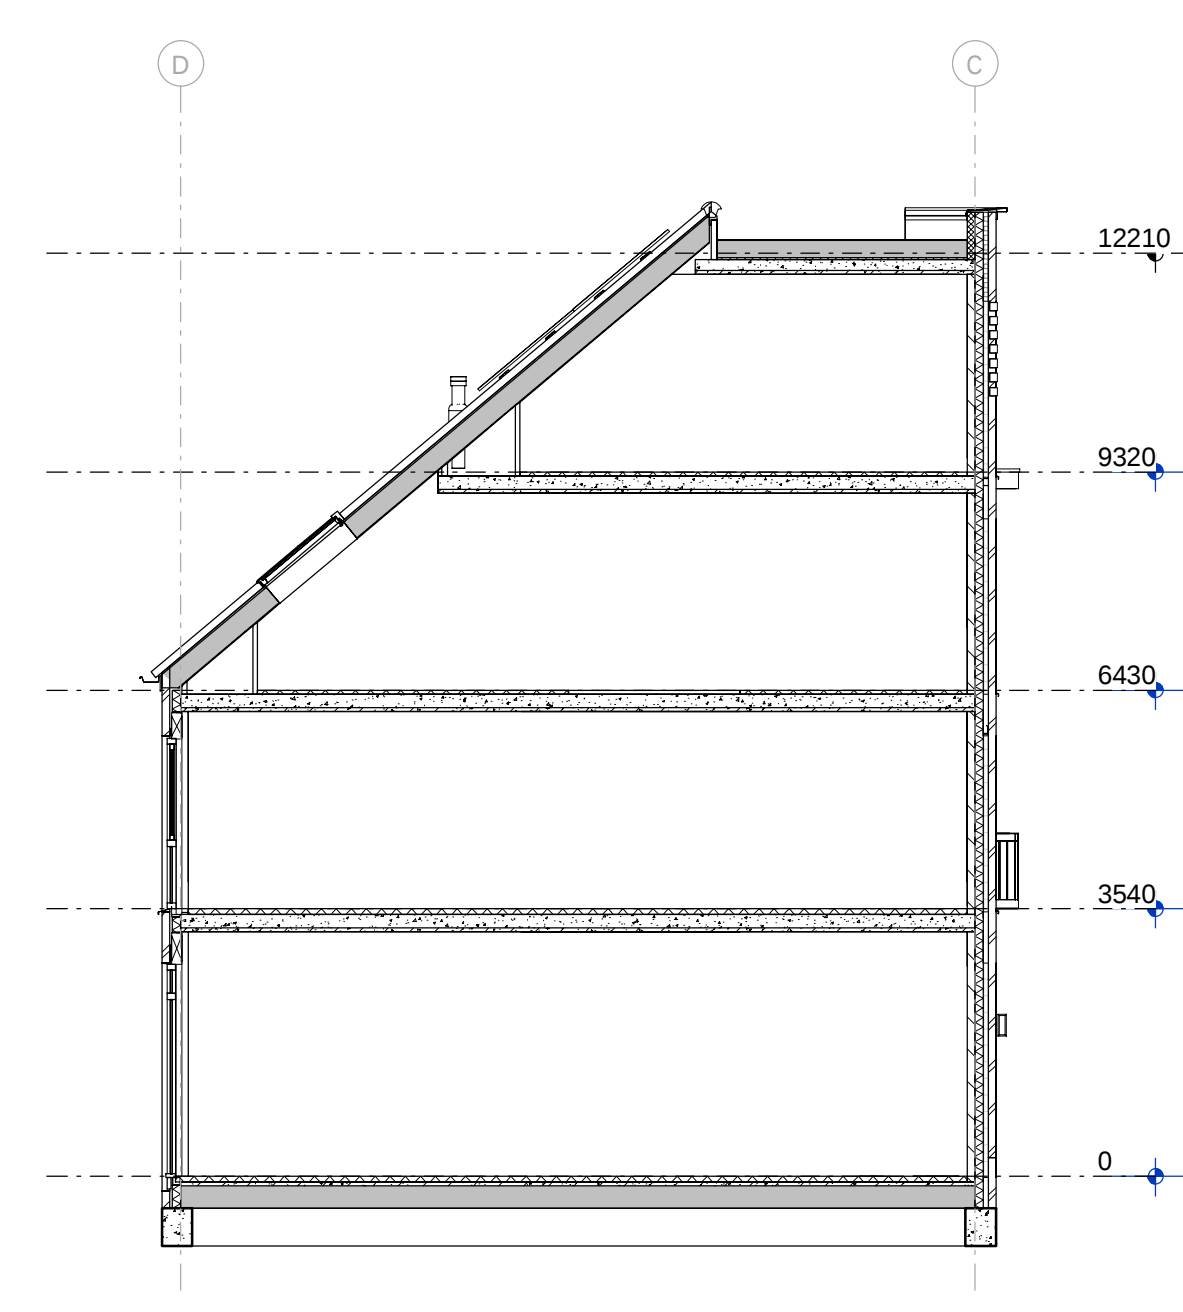

voorgevel

achtergevel

Doorsnede principe

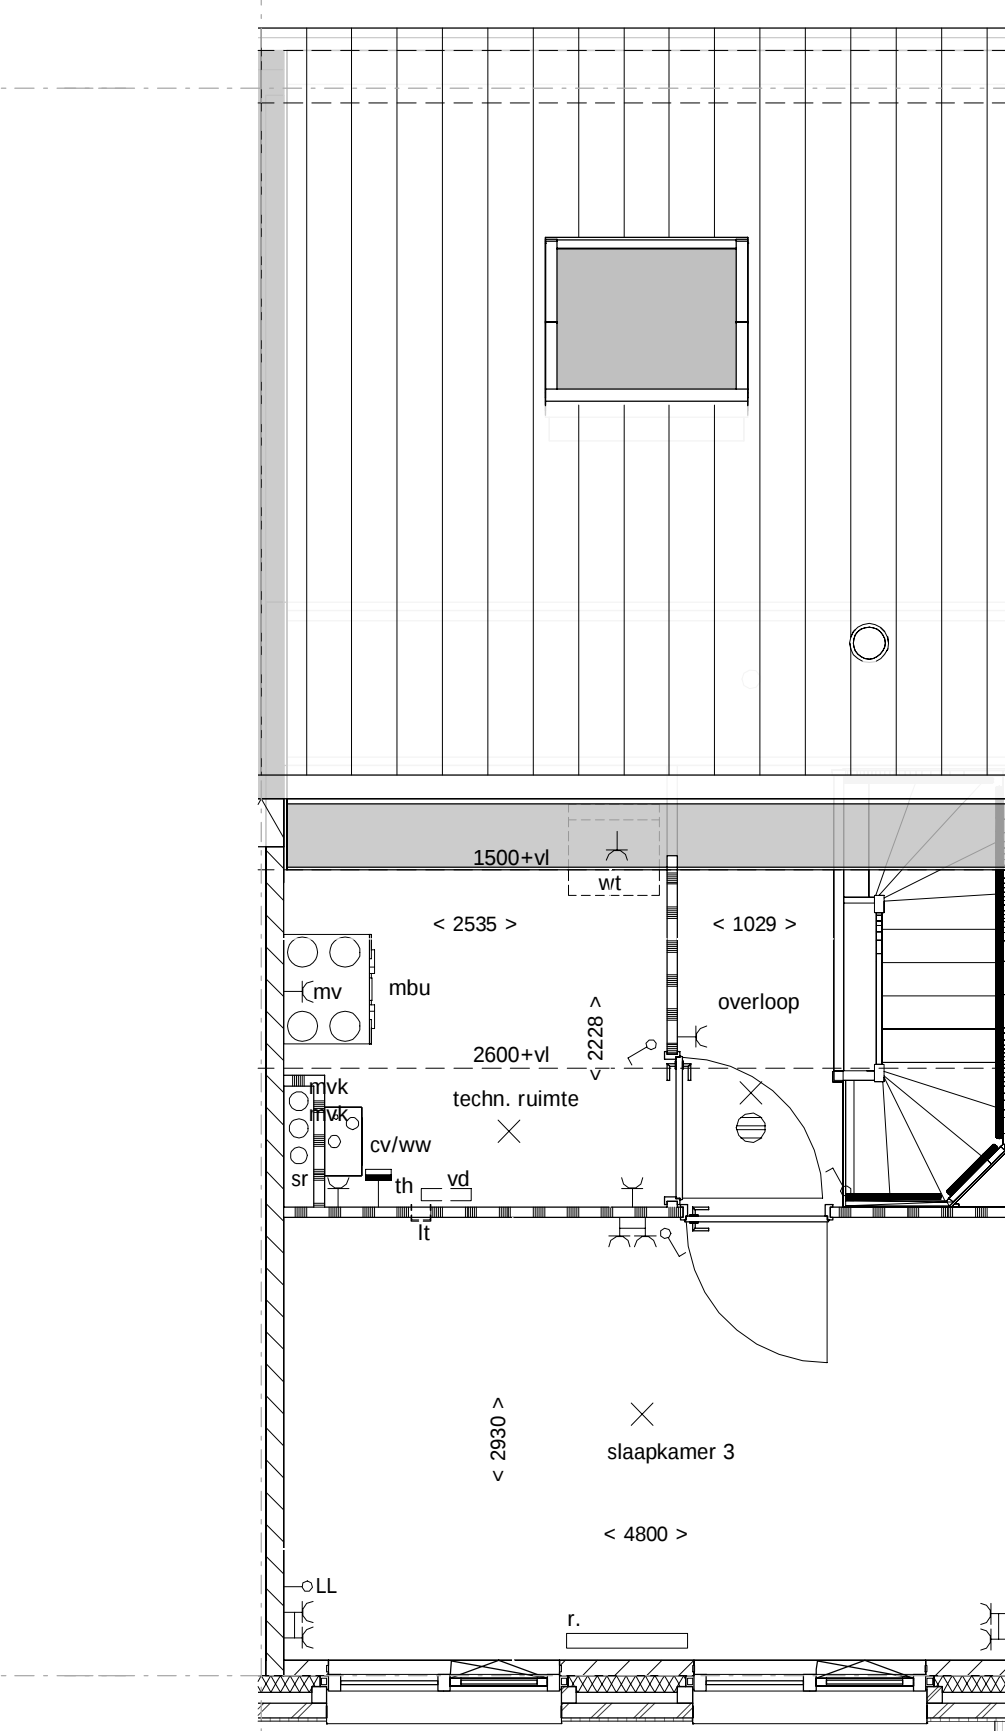


begane grond

bnr 42 1e verdieping


2e verdieping

3e verdieping

Renvooi Algemeen

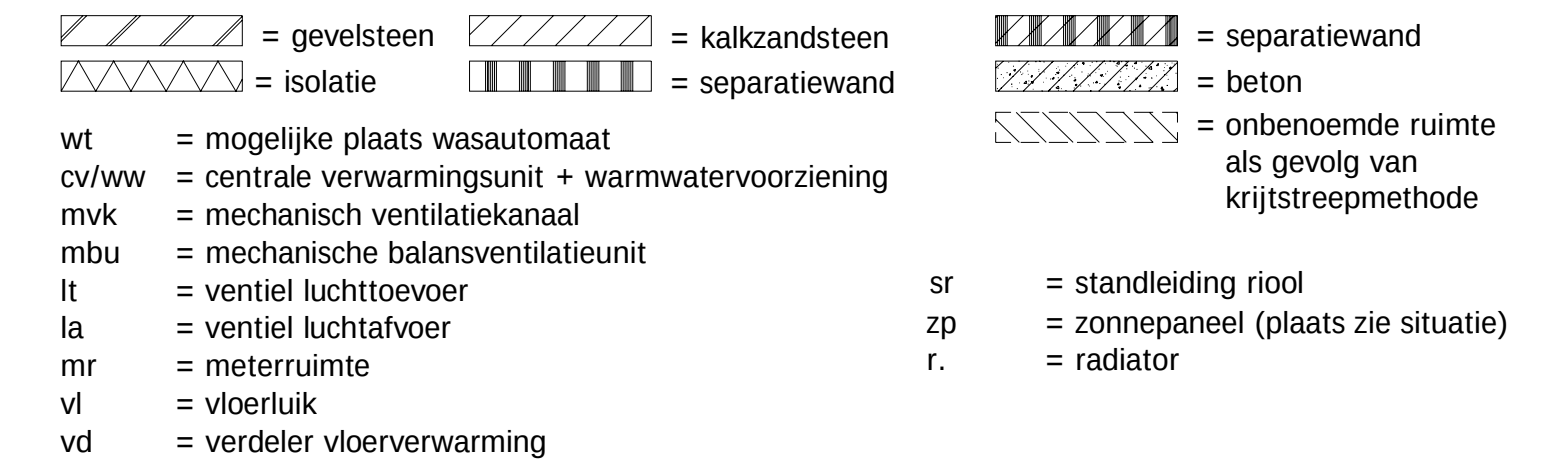

Renvooi Elektra

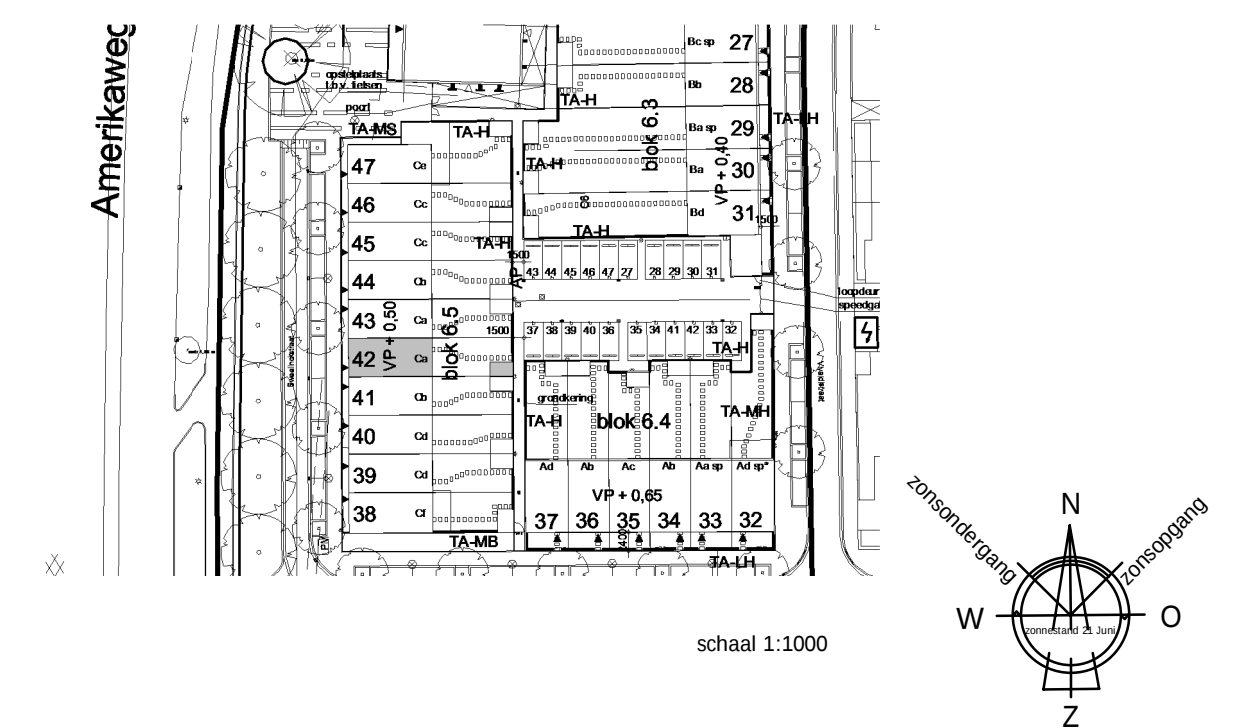

Uitvoering:



► Morseweg 1
T +31299 - 367322

1131 PE Volendam
E info@kbkbouwgroep.nl

Technische uitwerking:



KAO - bnr 42

Julianaweg 141, 1131 DH Volendam
+31299-363468, info@tbe-za.nl

Getekend	Gewijzigd	Datum	Project
MdJ			WONINGEN TE HAARLEM
Datum			"VIJVERPARK" deelplannen O6 en O1
01-06-2018*			Onderdeel
Schaal			VERKOOP/CONTRACT TEKENING
1:100/1:50			Type Ca
			bouwnr. 42
Formaat			Oprachtgever
594x841			KBK Bouw B.V.
			Morseweg 1, 1131 PE VOLENDAM