



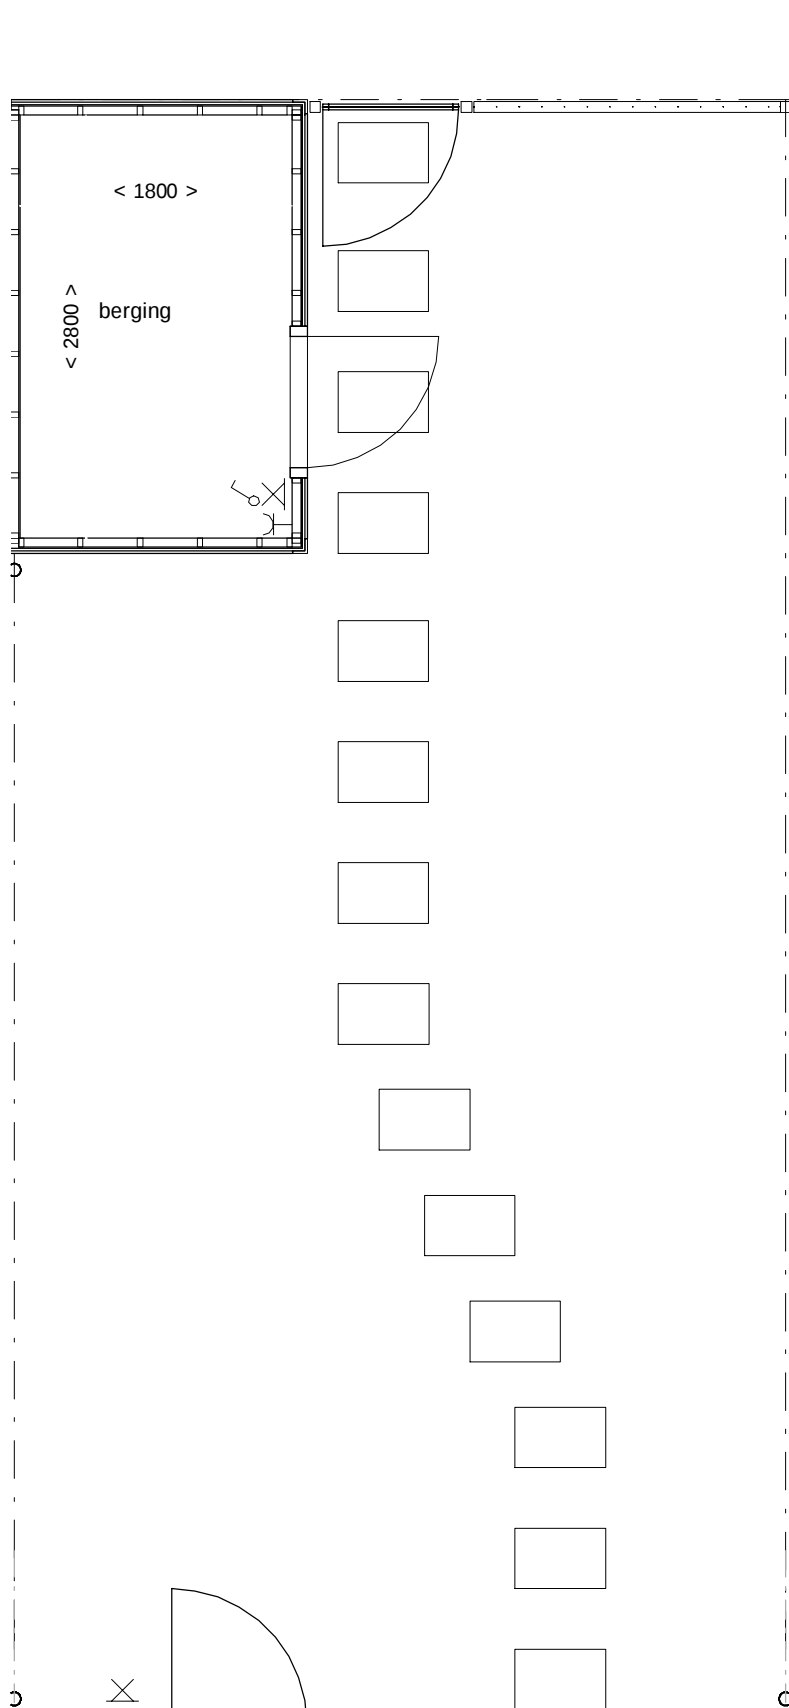


begane grond



voorgevel

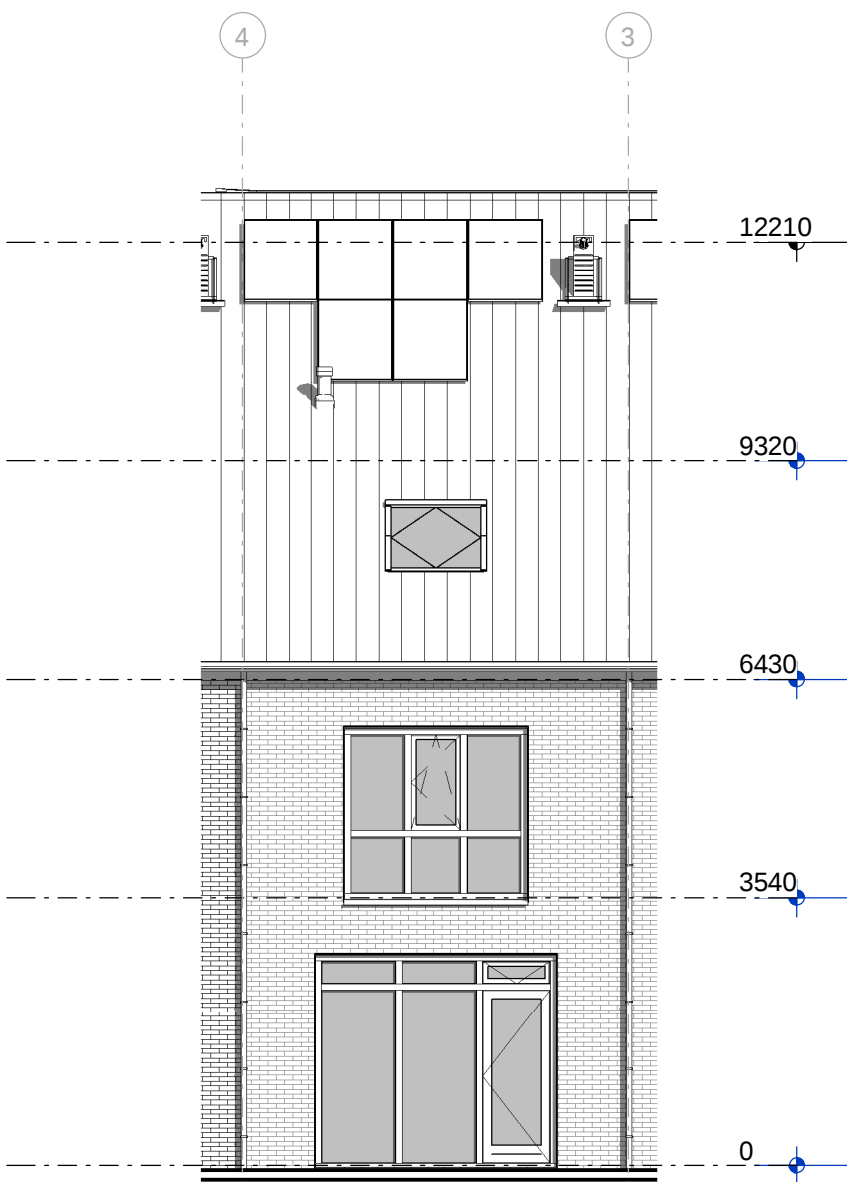

achtergevel

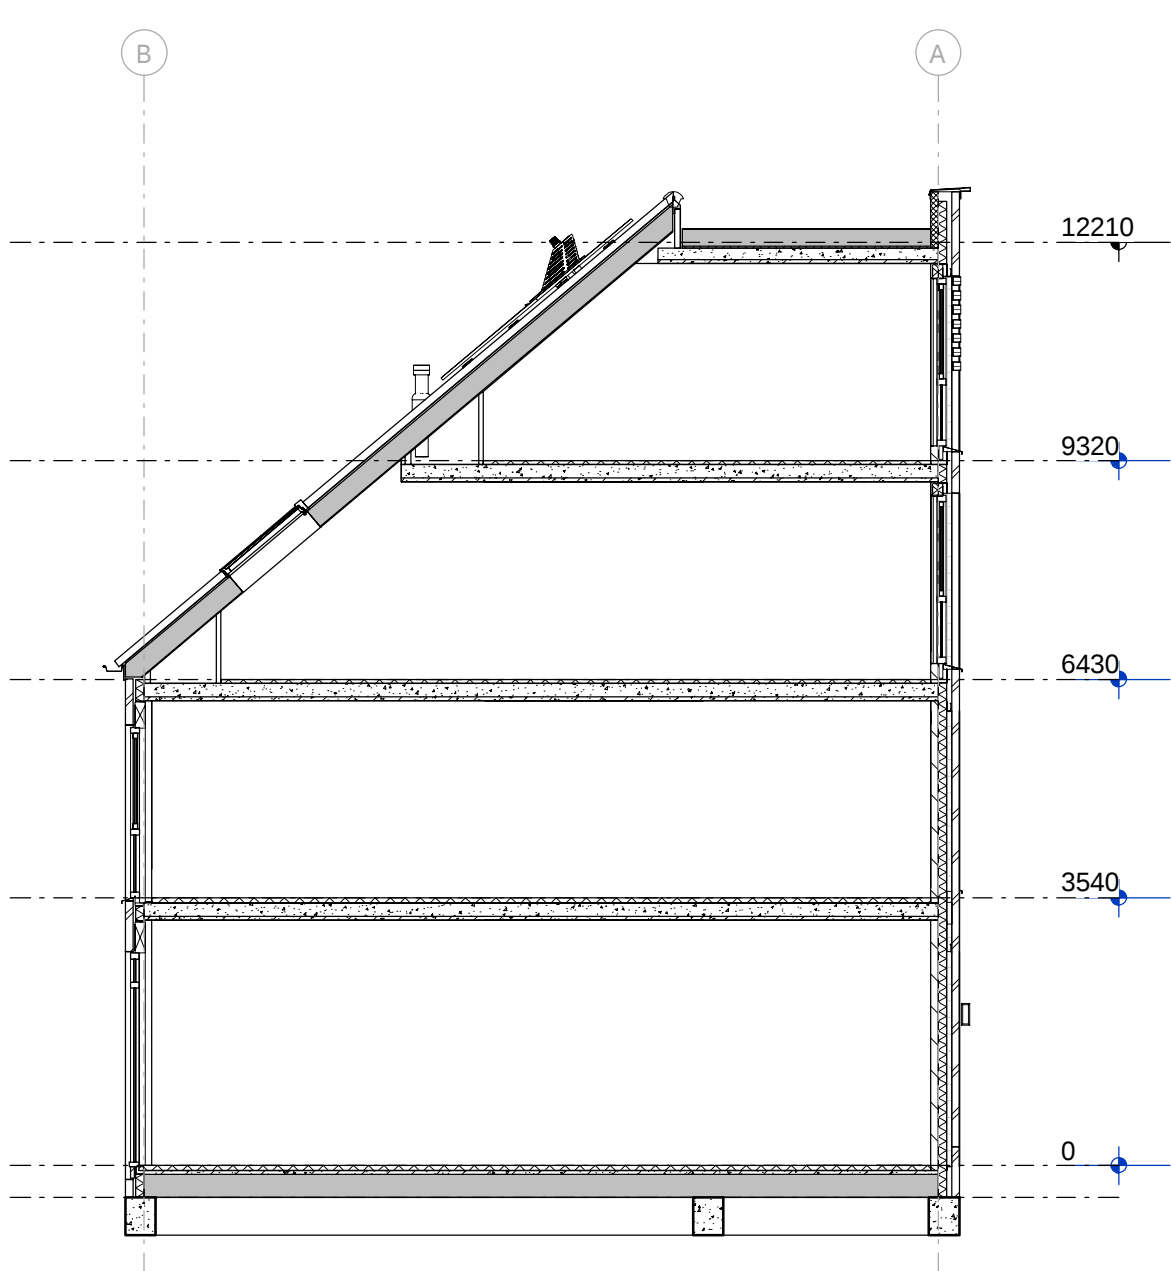


Doorsnede principe

Renvooi Algemeen


- | | | |
|-----------------------------------|---|--|
| = gevelsteen | = kalkzandsteen | = separatiwand |
| = isolatie | = separatiwand | = beton |
| wt = mogelijke plaats wasautomaat | cv/ww = centrale verwarmingsunit + warmwatervoorziening | mbu = mechanische balansventilatieunit |
| mvk = mechanisch ventilatiekanaal | lt = ventiel luchttoevoer | la = ventiel luchtafvoer |
| mr = meterruimte | vi = vloerluis | vd = verdeler vloerverwarming |
| | sr = standleiding riool | zp = zonnepaneel (plaats zie situatie) |
| | r. = radiator | |

Renvooi Elektra


- | | |
|--|------------------------------|
| = enkelpolige schakelaar | = lichtpunt plafond |
| = wisselschakelaar | = lichtpunt wand |
| = serieschakelaar (enkelpolig) | = loze leiding boiler |
| = serieschakelaar (wissel) | = loze leiding kooktoestel |
| = serieschakelaar (enkelpolig / wissel) | = loze leiding vaatwasser |
| = CO2 sturing | = loze leiding oven |
| = wandcontactdoos | = loze leiding PV panelen |
| = dubbele wandcontactdoos | = loze leiding |
| = dubbele wandcontactdoos | = bedrade leiding t.b.v. CAI |
| = wandcontactdoos t.b.v. eventuele afzuigkap | = cv thermostaat |
| | = signaalgang |
| | = beldrukker |
| | = rookmelder |

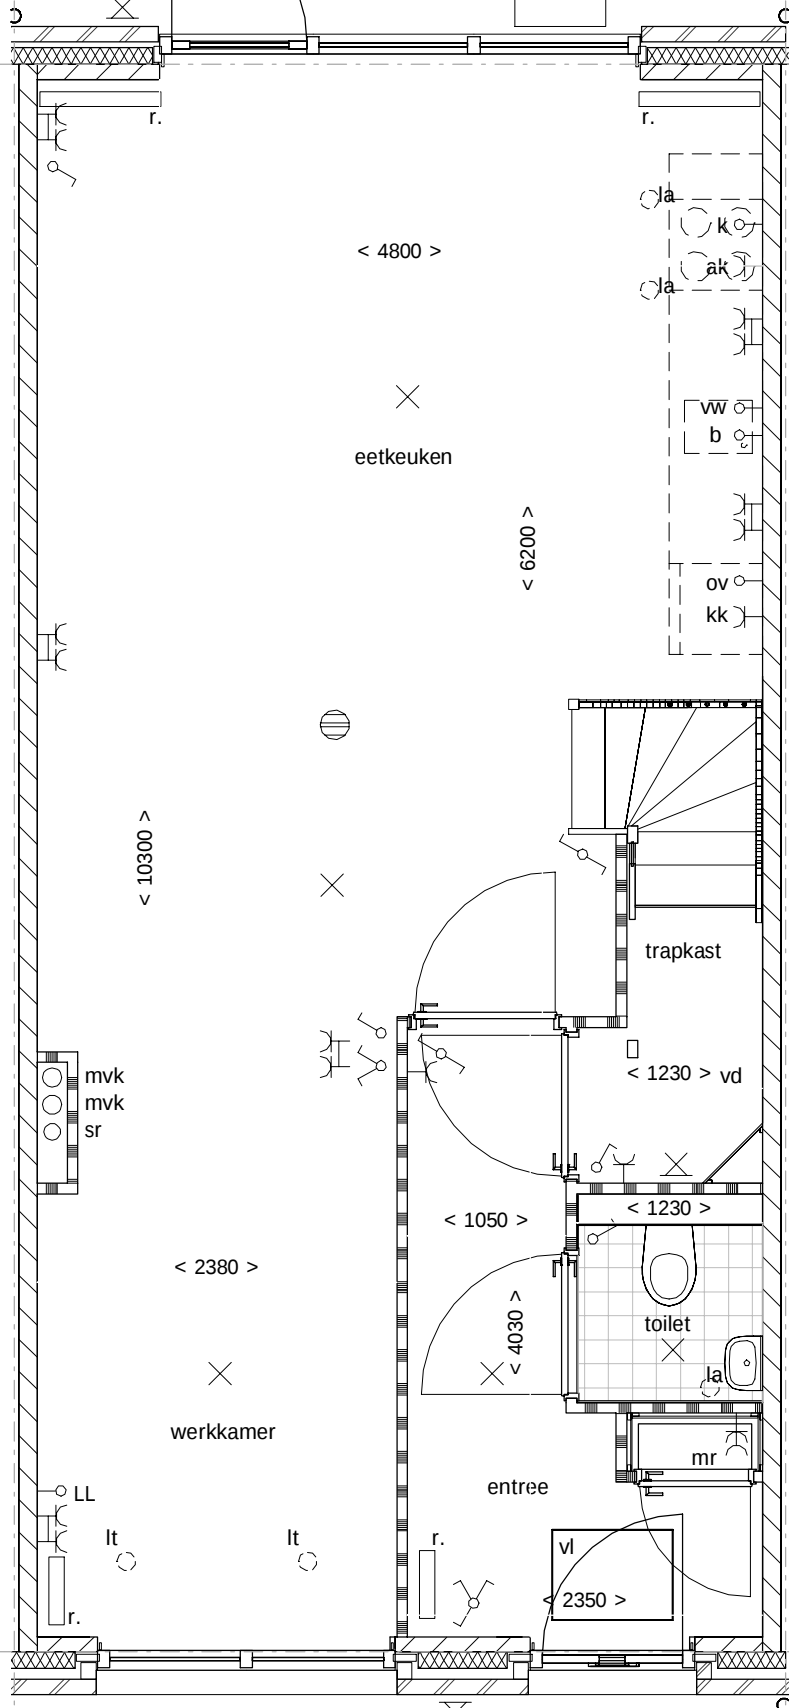


begane grond

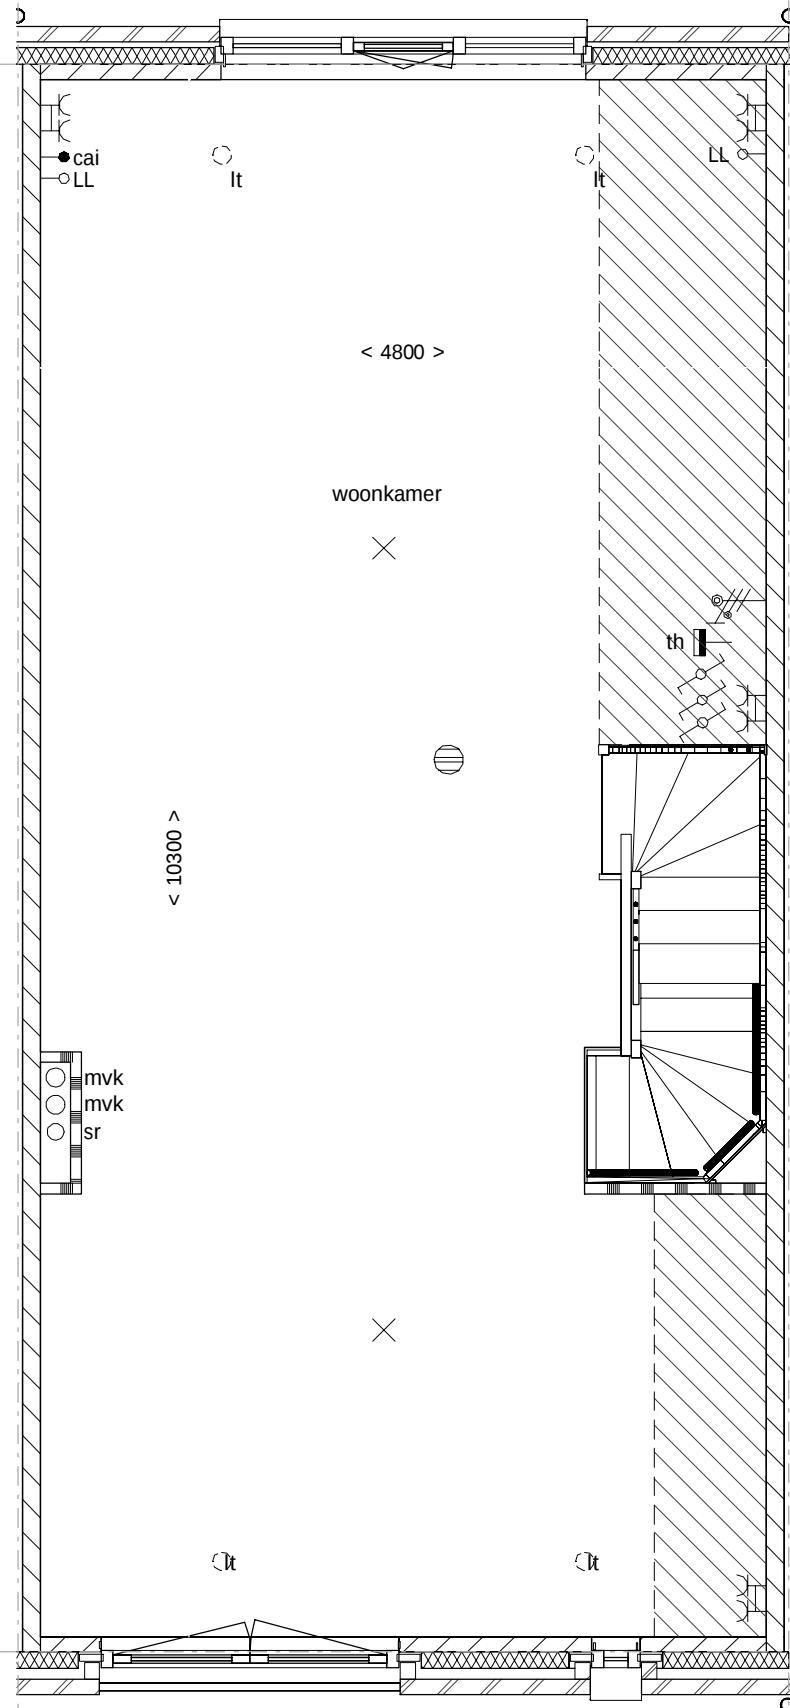


1e verdieping

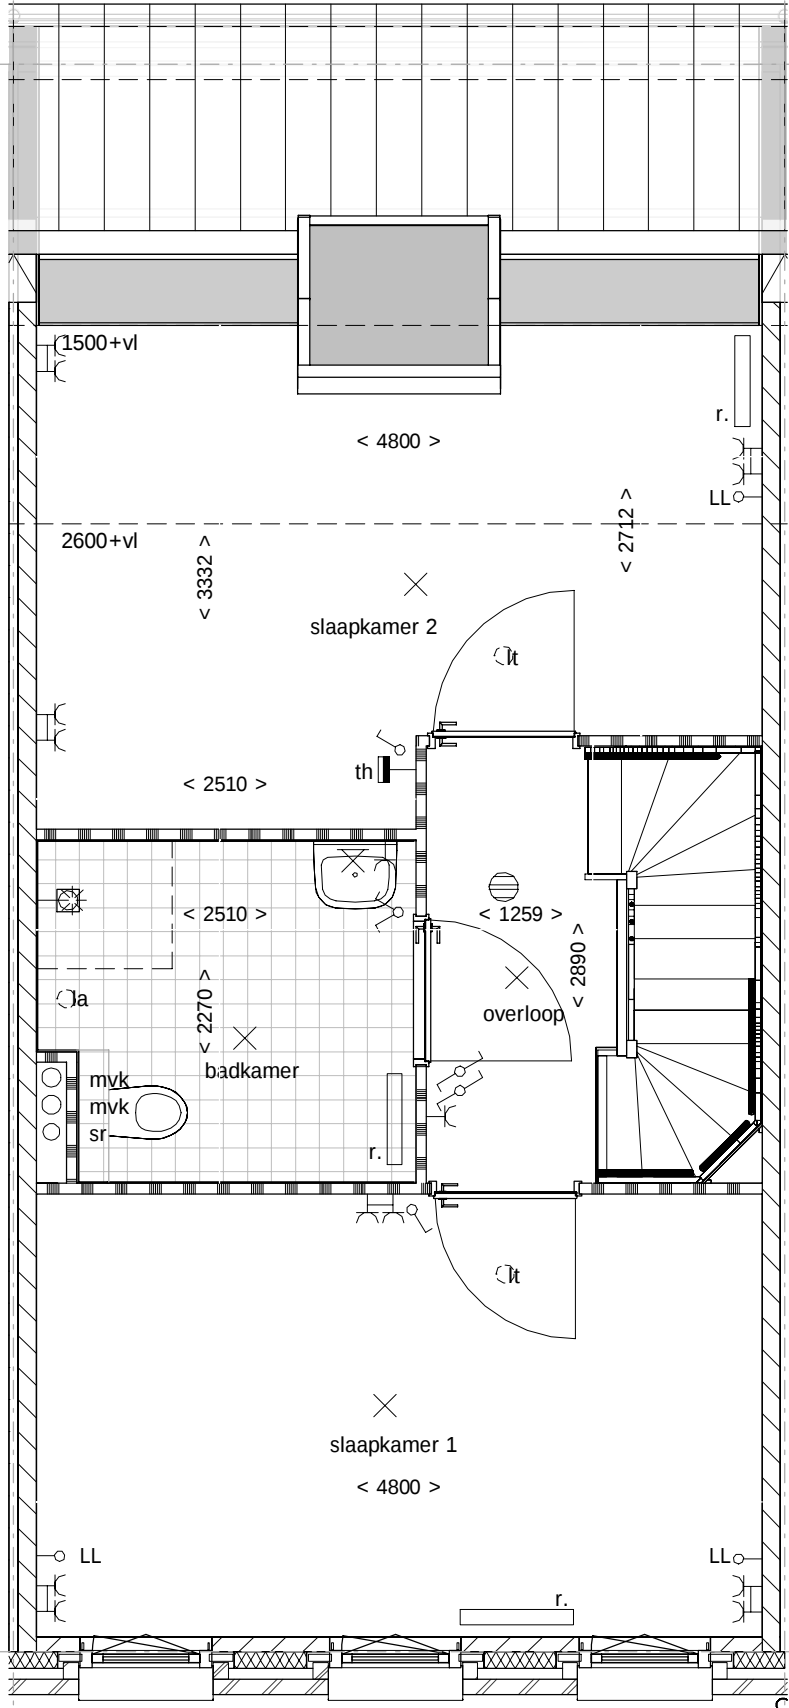

2e verdieping

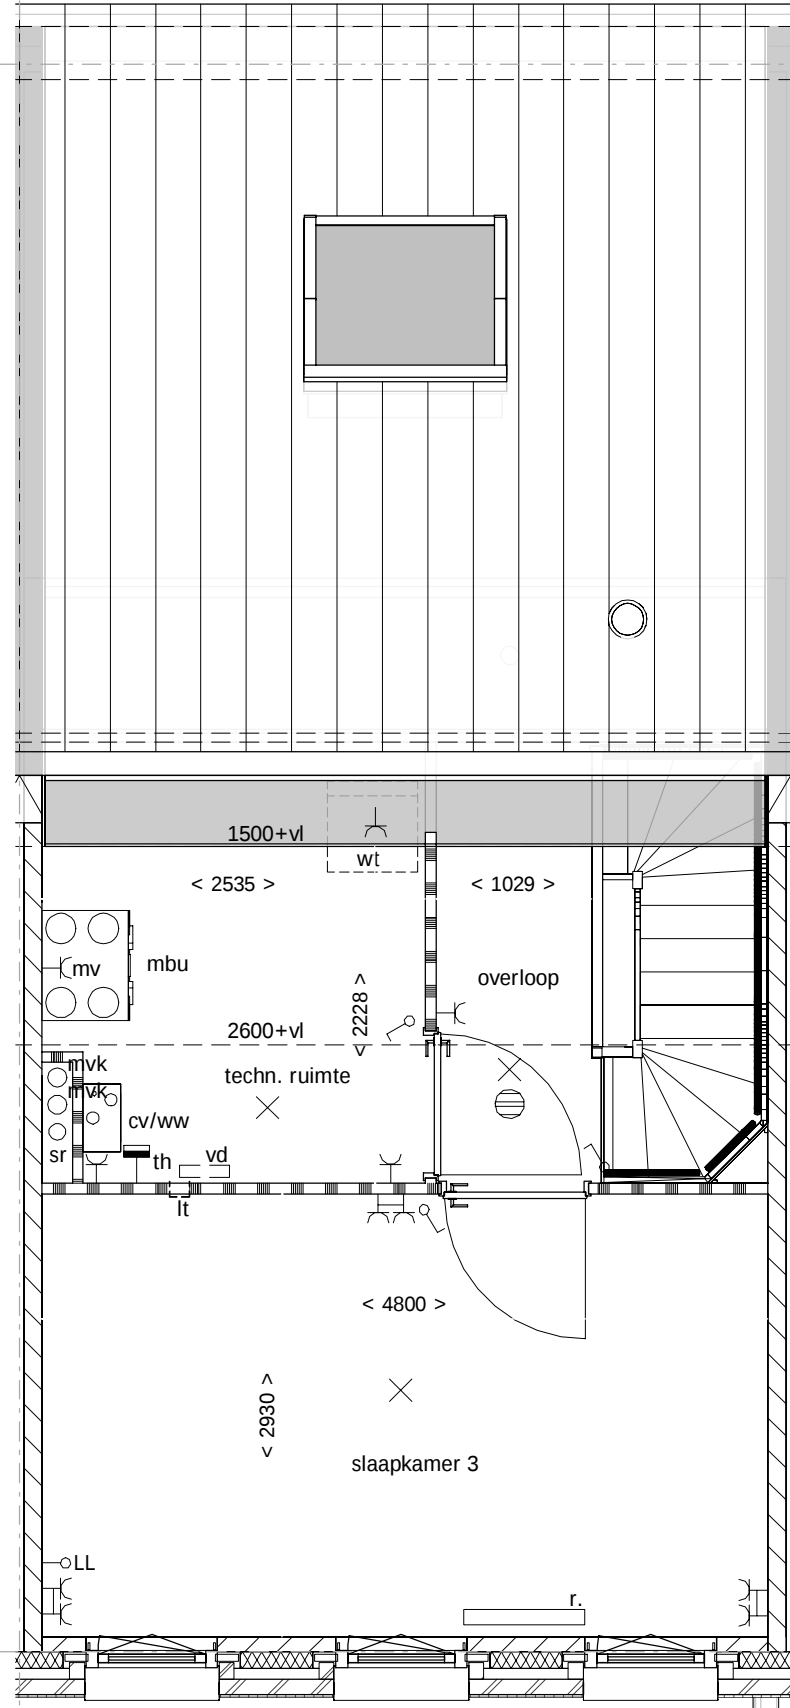

3e verdieping

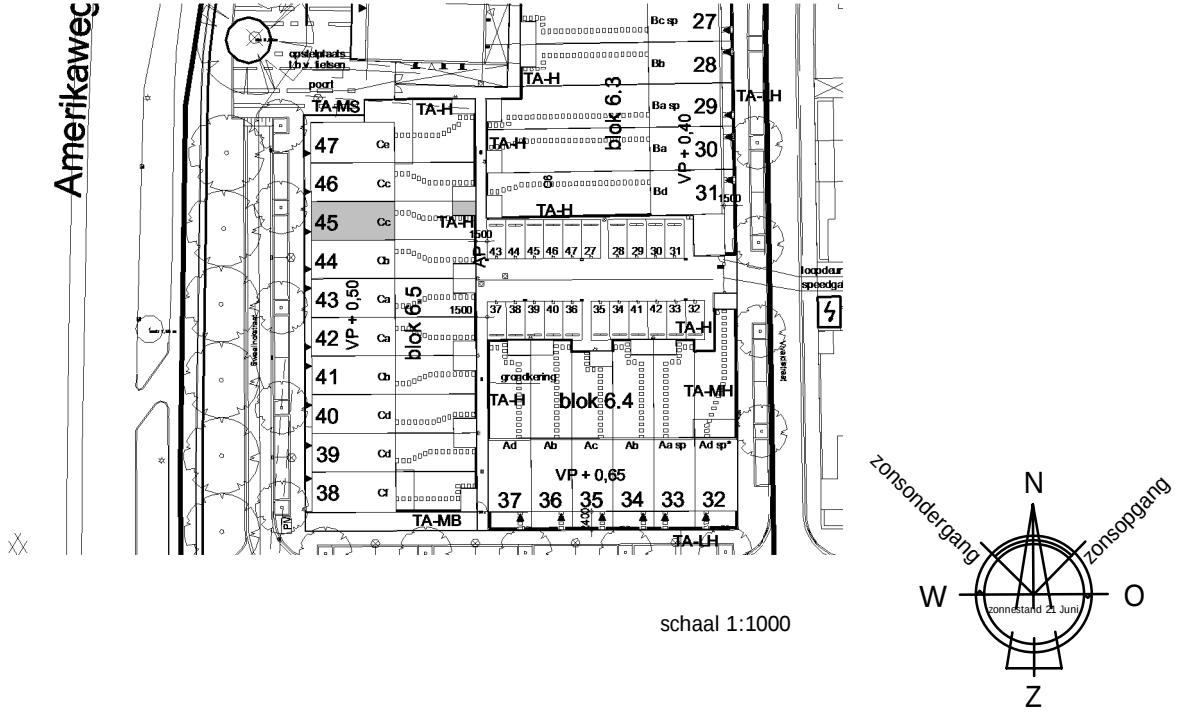

Uitvoering:



Morseweg 1 | 1131 PE Volendam
T +31299 - 367322 | E info@kbkbouwgroep.nl

Technische uitwerking:



KAO - bnr 45

Julianaweg 141, 1131 DH Volendam
+31299-363468, info@tbe-za.nl

Getekend MdJ Datum 01-06-2018*	Gewijzigd	Datum	Project WONINGEN TE HAARLEM "VIJVERPARK" deelpannen O6 en O1
Schaal 1:100/1:50			Onderdeel VERKOOP/CONTRACT TEKENING Type Cc bouwnr. 45
Formaat 594x841			Opdrachtgever KBK Bouw B.V. Morseweg 1, 1131 PE VOLENDAM