






Begane Grond

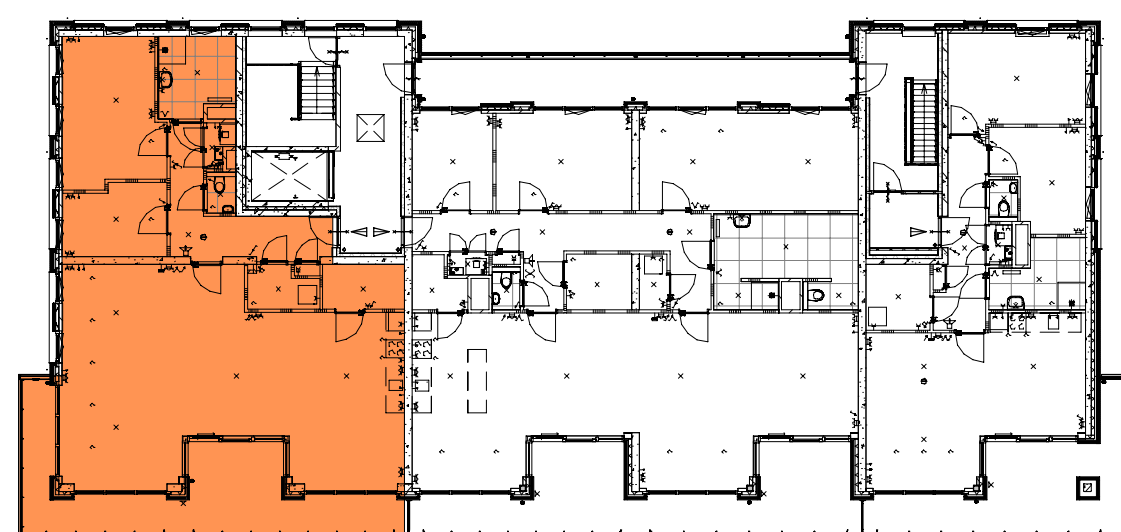


5e Verdieping

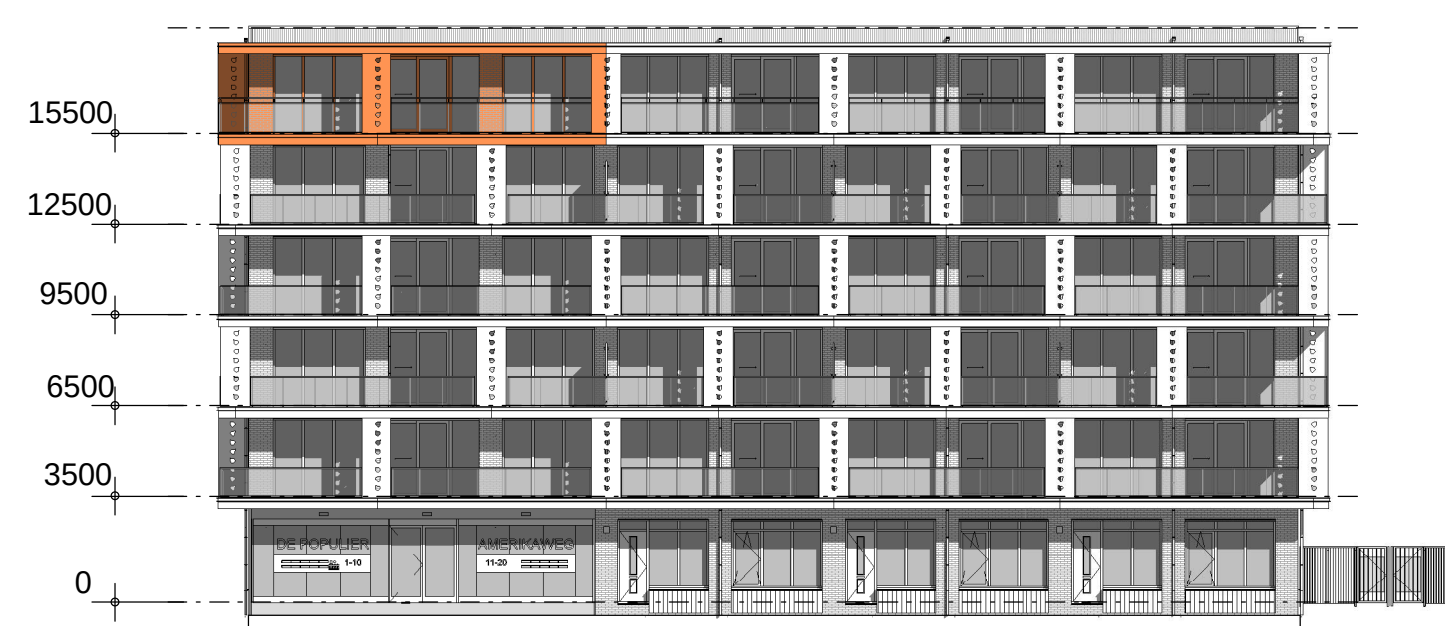

Voorgevel

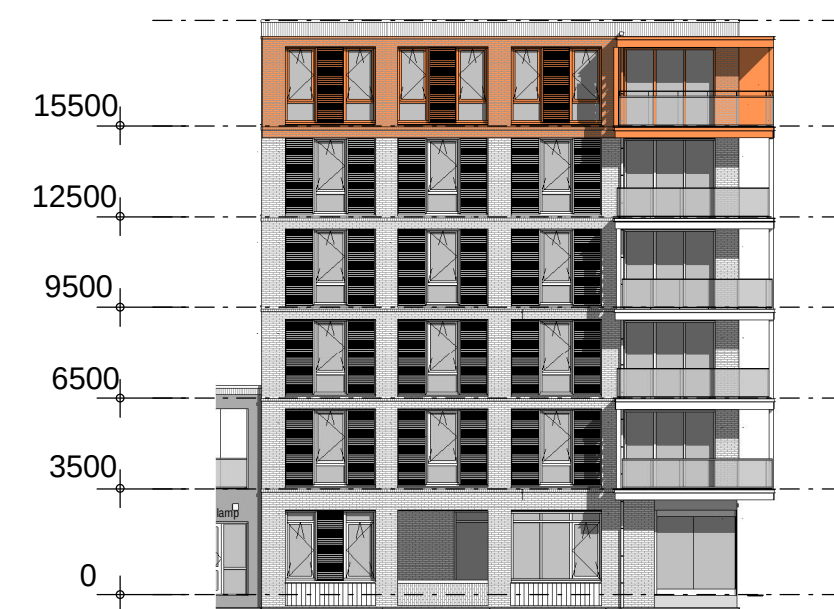


Linker zijgevel

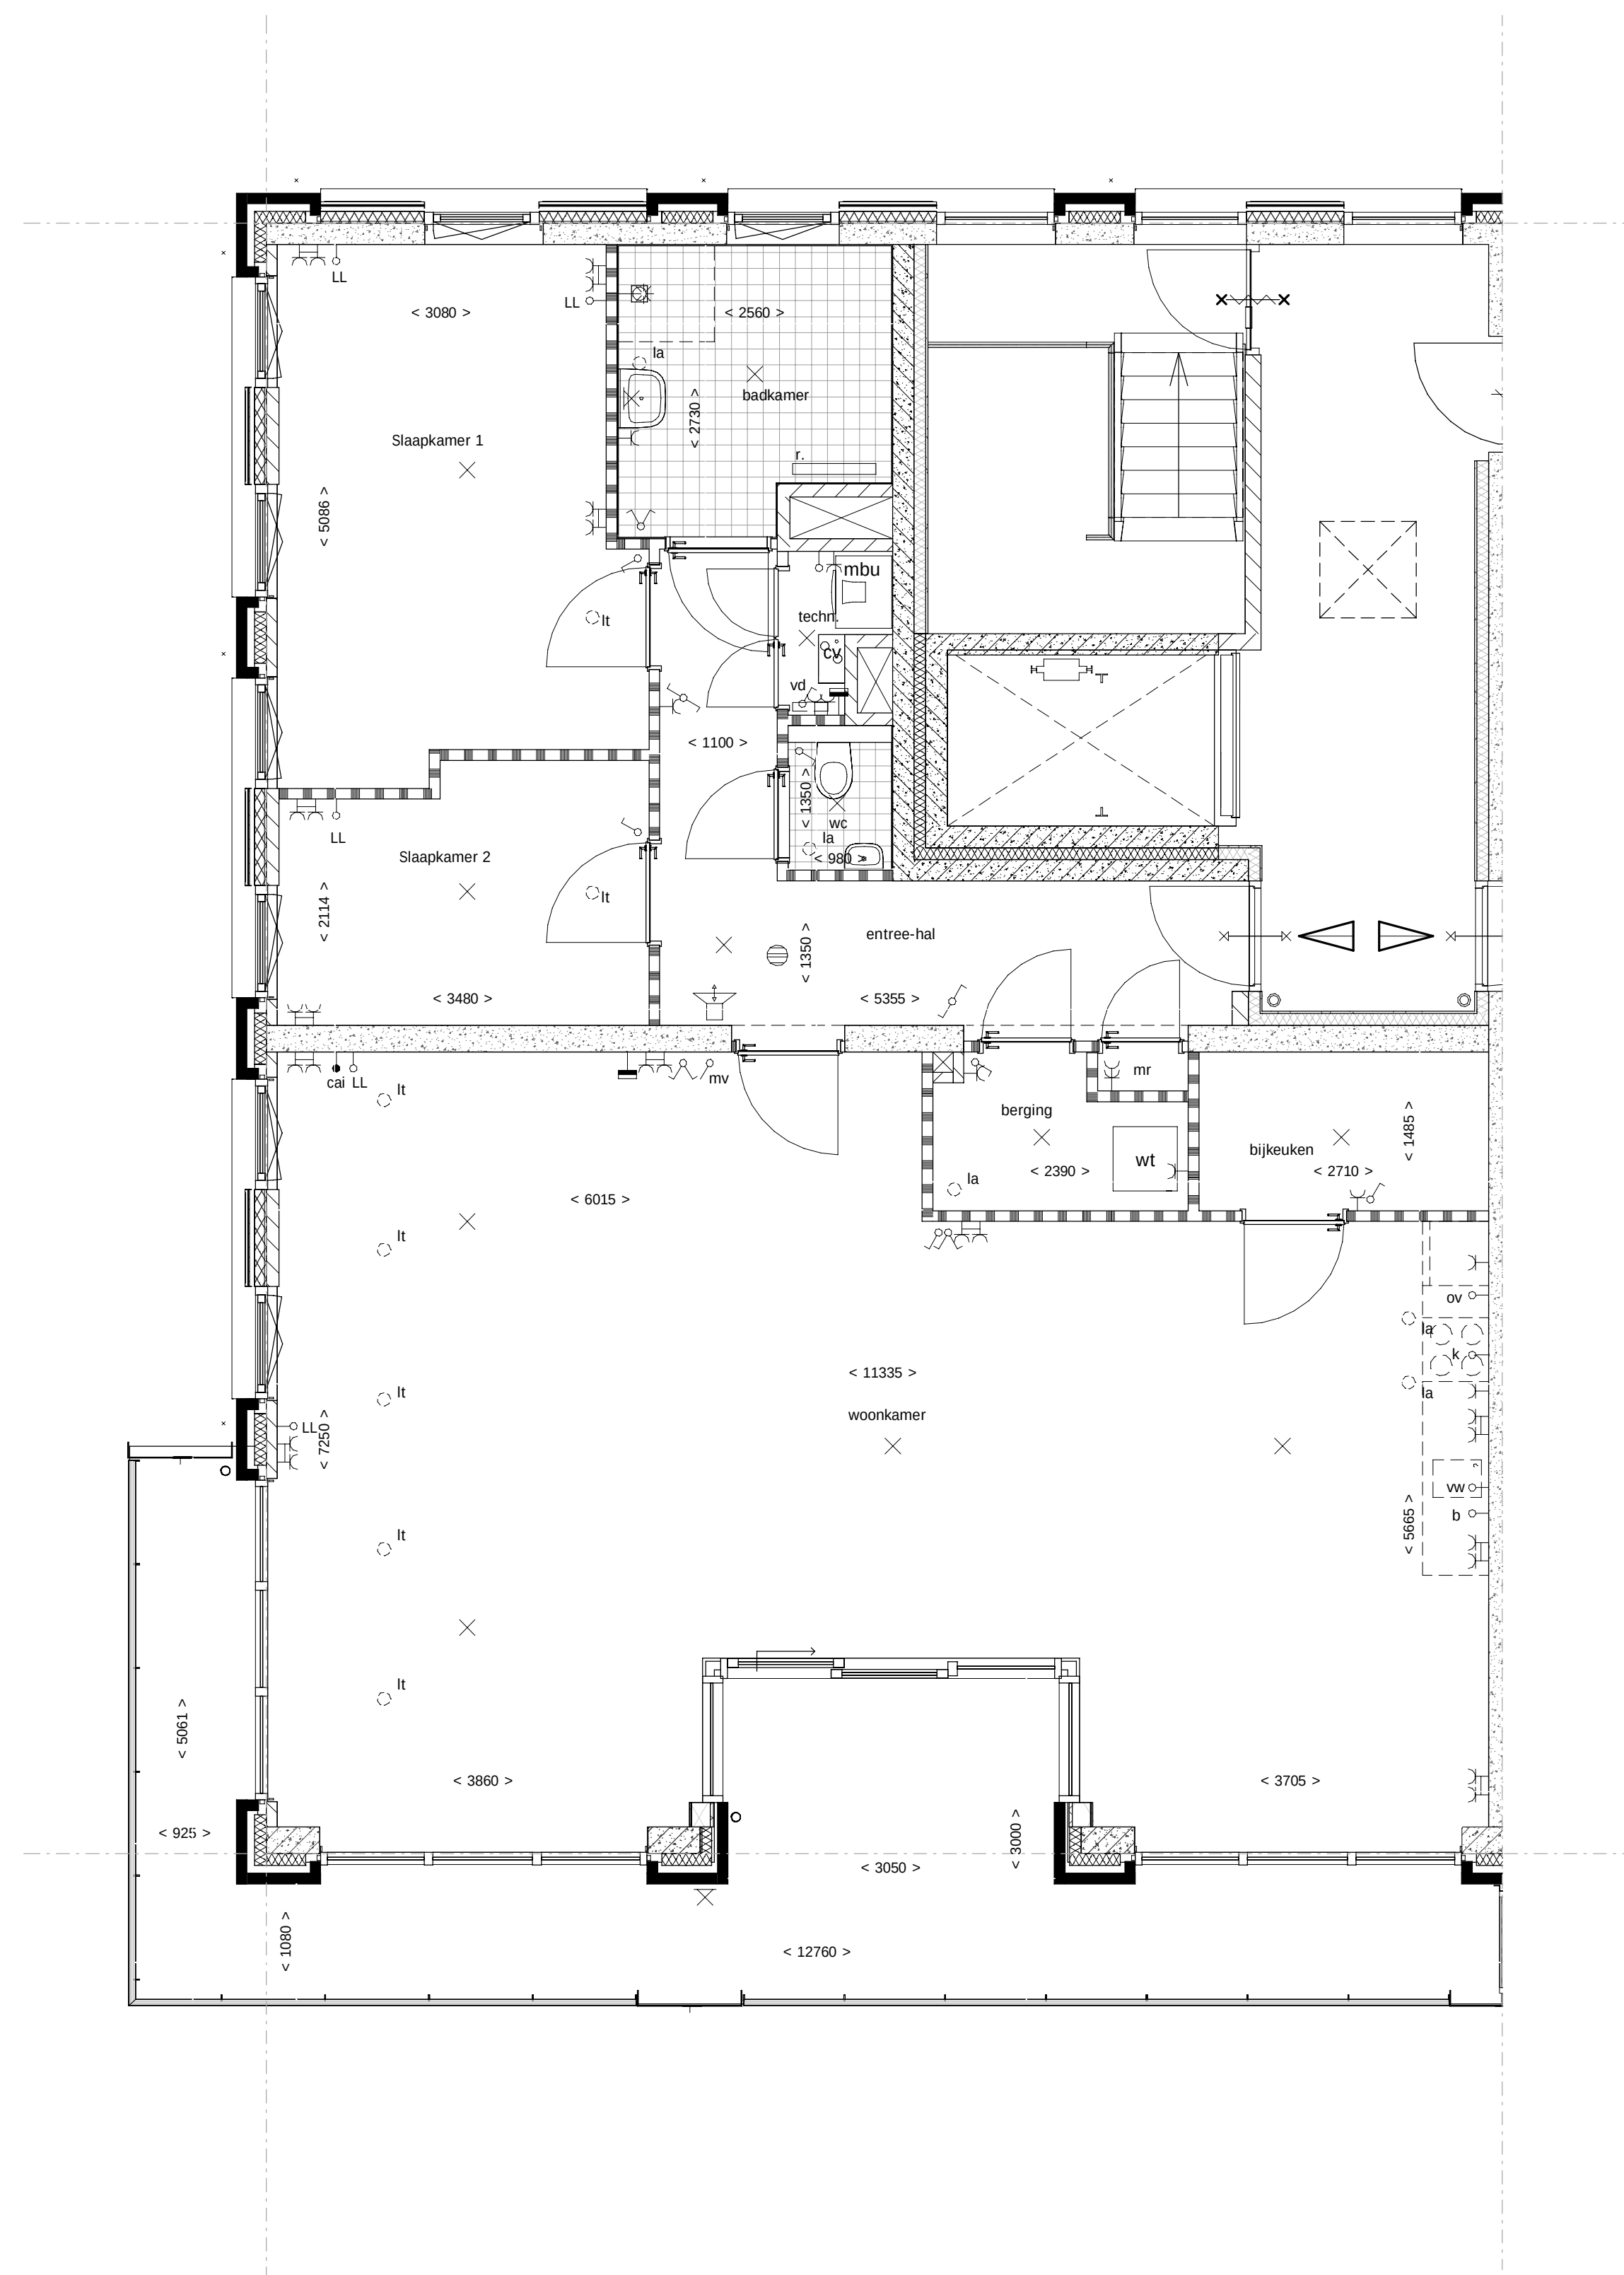


5e Verdieping

Renvooi Algemeen

 	= gevelsteen		= kalkzandsteen		= separatiwand
	= isolatie		= separatiwand		= beton
wt	= mogelijke plaats wasautomaat				= onbenameerde ruimte als gevolg van krijstreepmethode
cv/ww	= centrale verwarmingsunit + warmwatervoorziening				
mvk	= mechanische ventilatiekanaal				
mbu	= mechanische balansventilatieunit				
lt	= ventiel luchttoevoer	sr	= standleiding riool		
la	= ventiel luchtvoer	zp	= zonnepaneel (plaats zie situatie)		
mr	= meterruimte	 r.	= radiator		
vl	= vloerluis		= deur 30 min. brandwerend		
vd	= verdeler vloerverwarming		= deur 30 min. brandwerend zelfsluitend		
			= geïsoleerd plafond		

Renvooi Elektra

	= enkelpolige schakelaar		= lichtpunt plafond
	= wisselschakelaar		= lichtpunt wand
	= serieschakelaar (enkelpolig)		= loze leiding boiler
	= serieschakelaar (wissel)		= loze leiding kooktoestel
	= serieschakelaar (enkelpolig / wissel)		= loze leiding vaatwasser
	= regelschakelaar t.b.v. mechanische ventilatieunit		= loze leiding oven
	= wandcontactdoos		= loze leiding pv panelen
	= dubbele wandcontactdoos 'in één doos' verticaal		= loze leiding
	= dubbele wandcontactdoos 'vlak montage' horizontaal		= bedrade leiding t.b.v. CAI
	= wandcontactdoos t.b.v. eventuele afzuigkap		= cv thermostaat
			= signaalgong
			= bedrukker
			= rookmelder
			= intercom
	= Koker / Standleiding / Schacht		

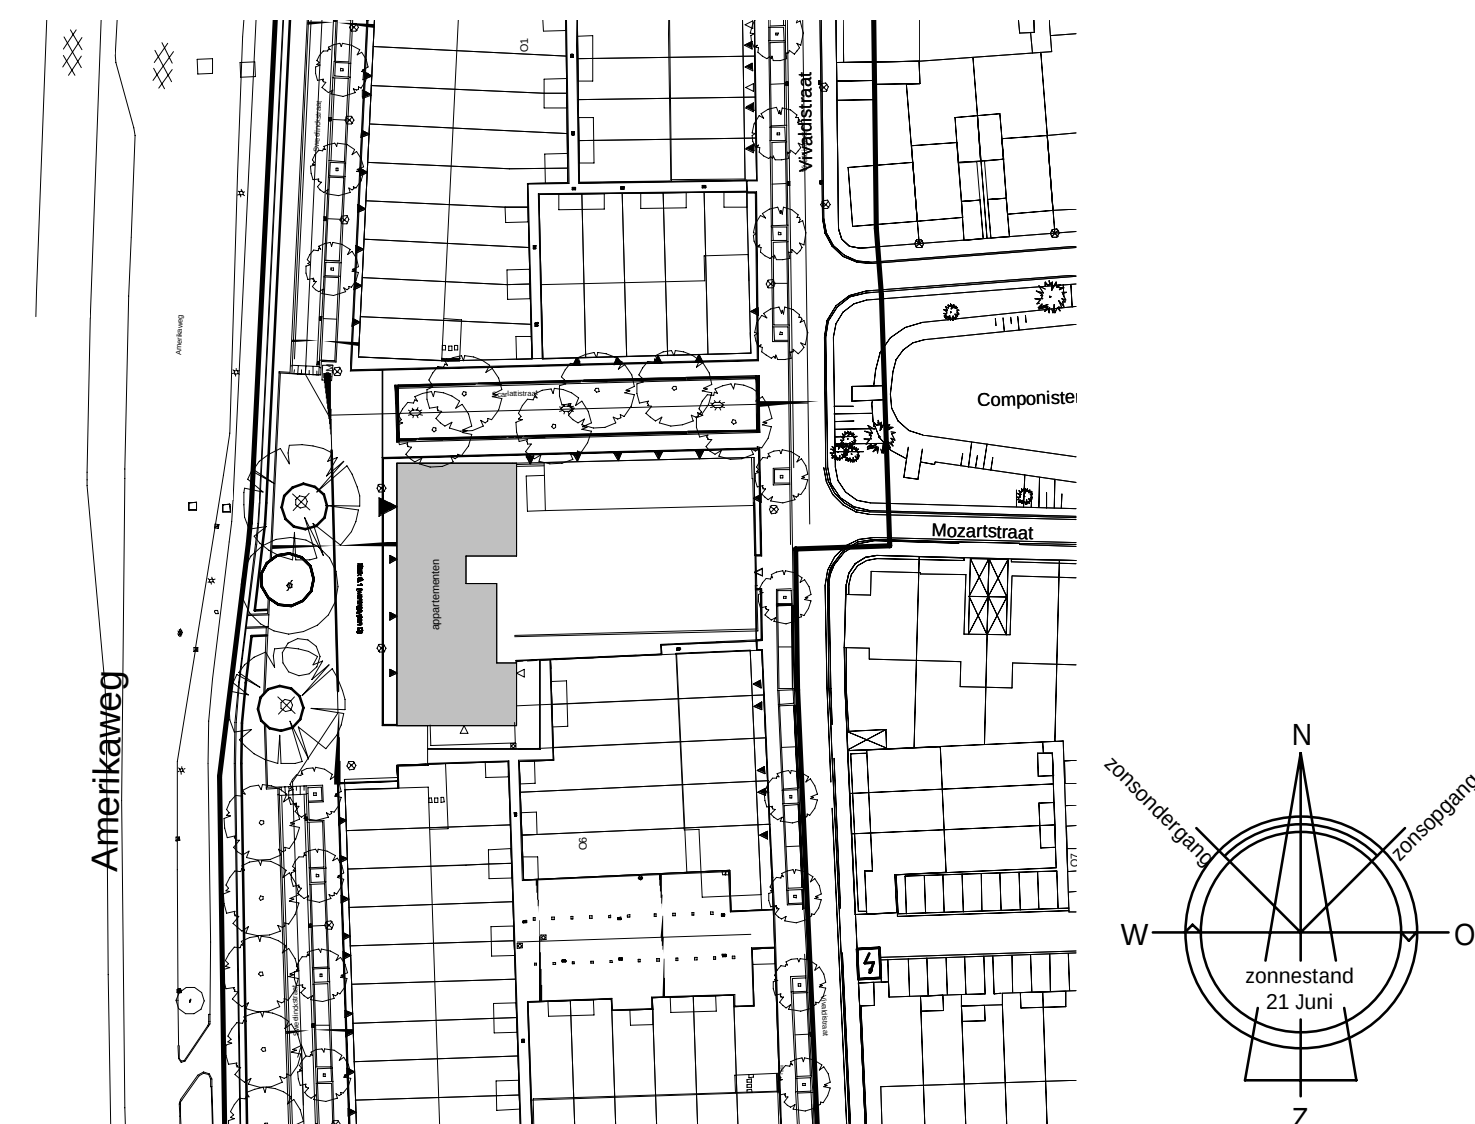

Uitvoering:



► Morseweg 1
T +31299 - 367322

1131 PE Volendam
E info@kbbbouwgroep.nl

Technische uitwerking:



KAO bnr. 20

Julianaweg 141, 1131 DH Volendam
+31299-363468, info@tbe-za.nl

Getekend	Gewijzigd	Datum	Project	woningen te Haarlem Vijverpark - app. blok 6.1
S.S.				
Datum				
01-06-2018*			Onderdeel	KAO TEKENING
				Type Dd2
Schaal				Bouwnr. 20
1:50				
Formaat			Opdrachtgever	KBK Bouw B.V.
841x594				Morseweg 1, 1131 PE VOLENDAM