

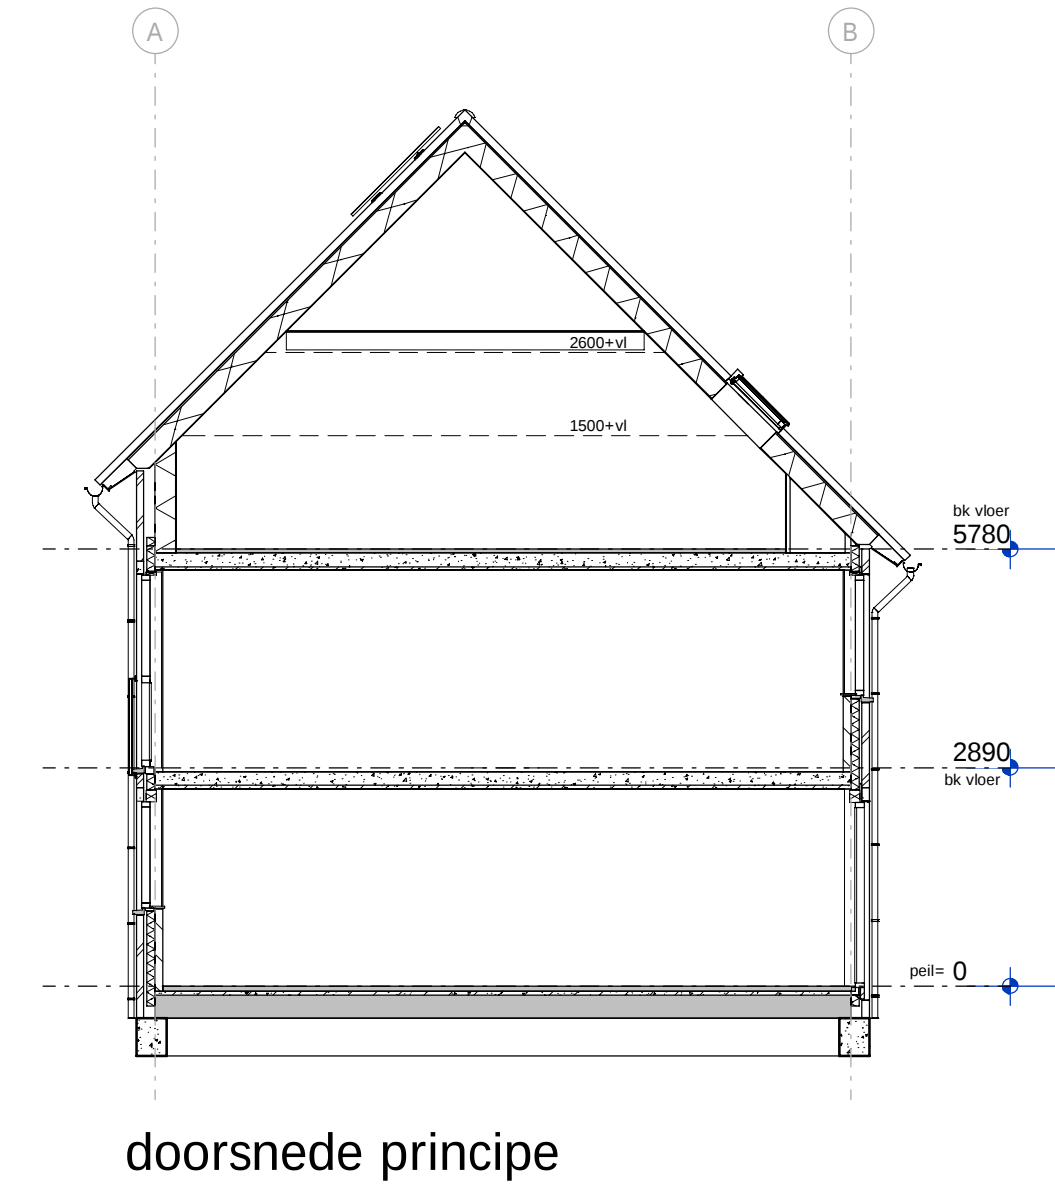


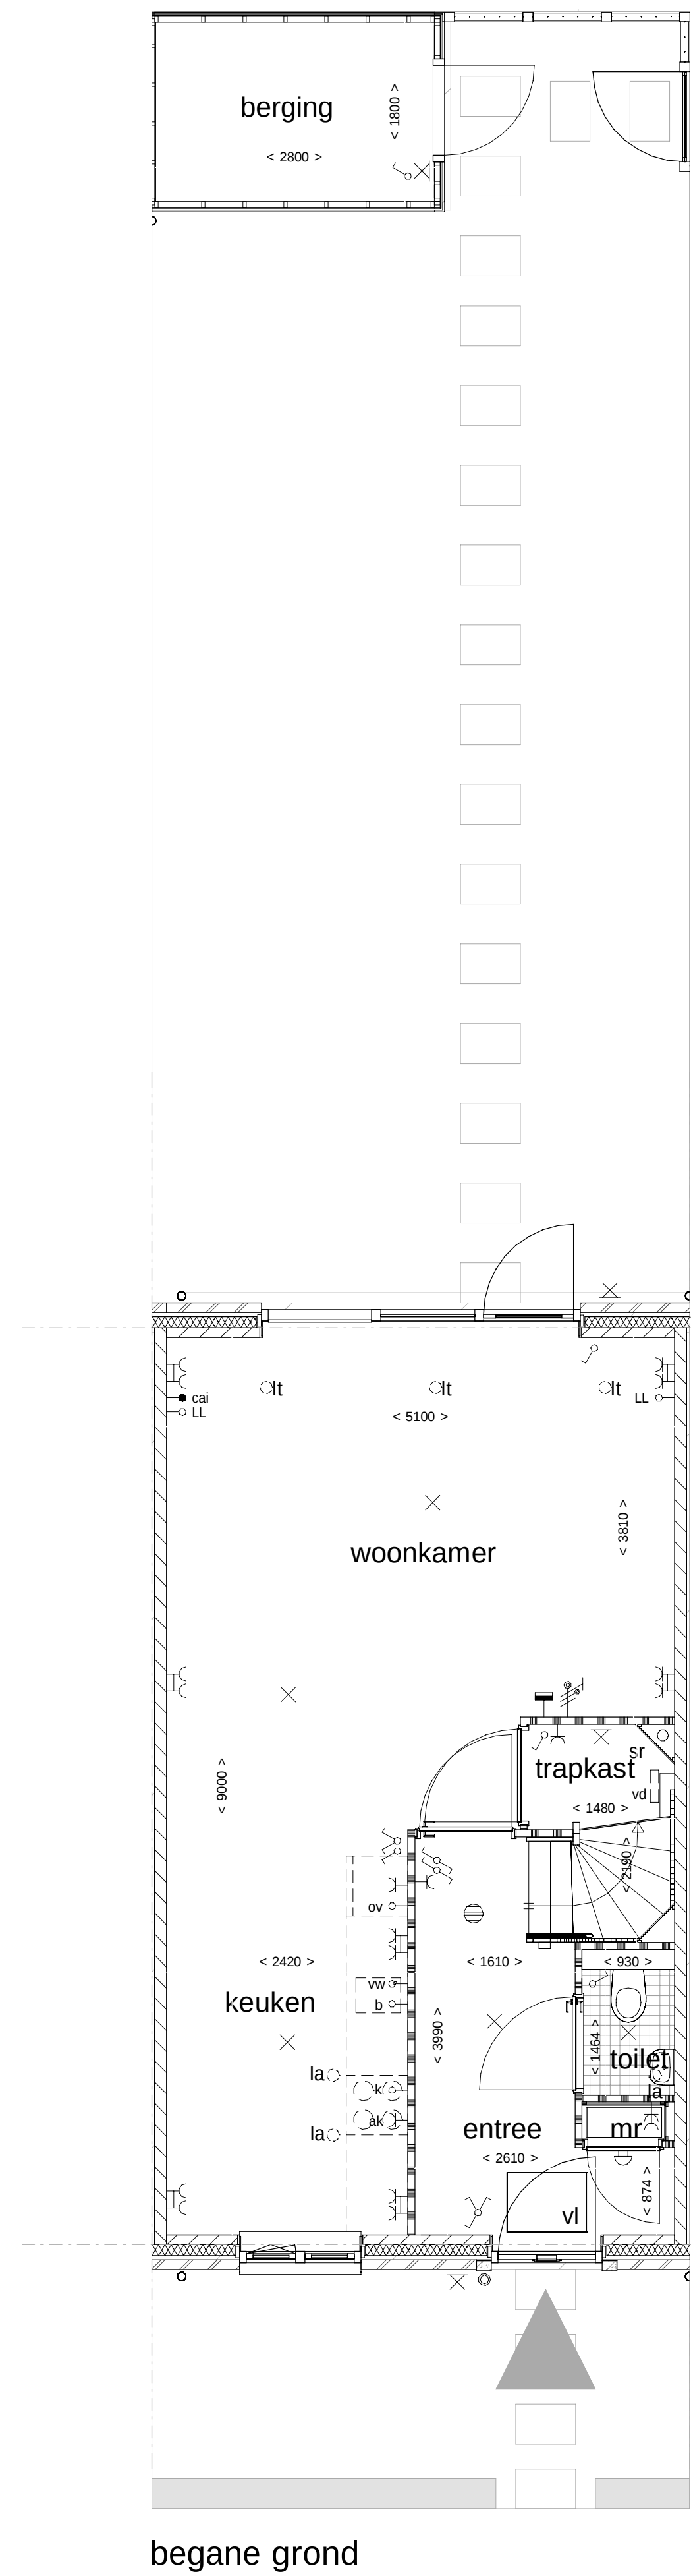

- ### Renvooi Algemeen
- |  |                                                   |  |                                                       |  |                 |
|--|---------------------------------------------------|--|-------------------------------------------------------|--|-----------------|
|  | = gevelsteen                                      |  | = kalkzandsteen                                       |  | = separatiewand |
|  | = isolatie                                        |  | = separatiewand                                       |  | = beton prefab  |
|  | = mogelijke plaats wasautomaat                    |  | = onbenoemde ruimte als gevolg van krijtstreepmethode |  |                 |
|  | = centrale verwarmingsunit + warmwatervoorziening |  | = standleiding riool                                  |  |                 |
|  | = mechanische ventilatiekanaal                    |  | = zonnepaneel (plaats zie situatie)                   |  |                 |
|  | = mechanische balansventilatieunit                |  | = radiator                                            |  |                 |
|  | = ventiel luchttoevoer                            |  |                                                       |  |                 |
|  | = ventiel luchtafvoer                             |  |                                                       |  |                 |
|  | = meterruimte                                     |  |                                                       |  |                 |
|  | = vloerluik                                       |  |                                                       |  |                 |
|  | = verdelers vloerverwarming                       |  |                                                       |  |                 |

- ### Renvooi Elektra
- |  |                                              |  |                              |
|--|----------------------------------------------|--|------------------------------|
|  | = enkelpolige schakelaar                     |  | = lichtpunt plafond          |
|  | = wisselschakelaar                           |  | = lichtpunt wand             |
|  | = serieschakelaar (enkelpolig)               |  | = loze leiding boiler        |
|  | = serieschakelaar (wissel)                   |  | = loze leiding kooktoestel   |
|  | = serieschakelaar (enkelpolig / wissel)      |  | = loze leiding vaatwasser    |
|  | = CO2 sturing                                |  | = loze leiding oven          |
|  | = wandcontactdoos                            |  | = loze leiding pv panelen    |
|  | = dubbele wandcontactdoos                    |  | = loze leiding               |
|  | = dubbele wandcontactdoos                    |  | = bedrade leiding t.b.v. CAI |
|  | = wandcontactdoos t.b.v. eventuele afzuigkap |  | = cv thermostaat             |
|  |                                              |  | = signaalgong                |
|  |                                              |  | = beldrukker                 |
|  |                                              |  | = rookmelder                 |

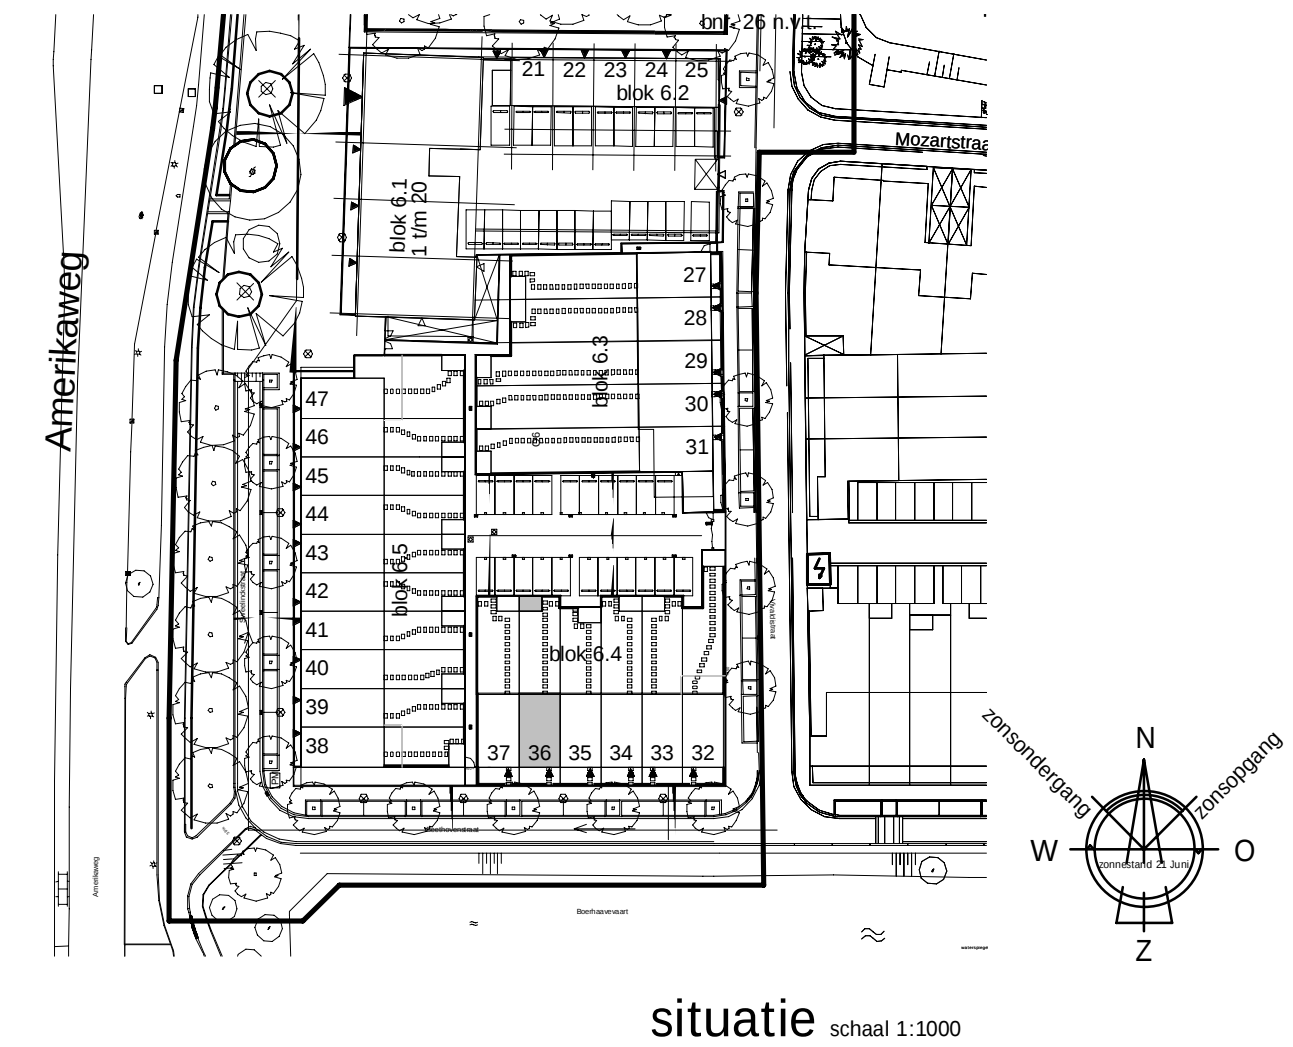

### Uitvoering:

**KBK bouw**

Morseweg 1  
T +31299 - 367322

1131 PE Volendam  
E info@kbkbouwgroep.nl

### Technische uitwerking:

**TBEZA** architecten & ingenieurs

**KAO- bnr 36**

Julianaweg 141, 1131 DH Volendam  
+31299-363468, info@tbe-za.nl

|            |           |       |                                   |
|------------|-----------|-------|-----------------------------------|
| Getekend   | Gewijzigd | Datum | Project                           |
| R.S.       |           |       | WONINGEN TE HAARLEM               |
| Datum      |           |       | "VIJVERPARK" deelplannen O6 en O1 |
| 01-06-2018 |           |       | Onderdeel                         |
| Schaal     |           |       | KAO TEKENING                      |
| 1:50/1:100 |           |       | Type Ab                           |
| Formaat    |           |       | bouwnr. 36                        |
| 841x594    |           |       | Opradrachtgever                   |
|            |           |       | KBK Bouw B.V.                     |
|            |           |       | Morseweg 1, 1131 PE. VOLENDAM     |