

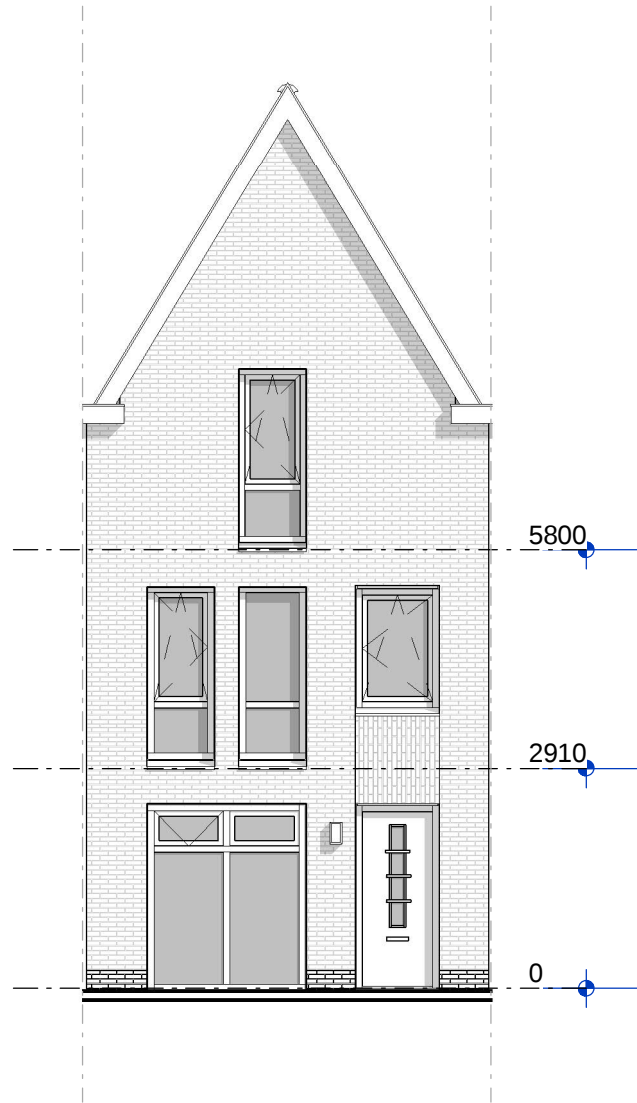


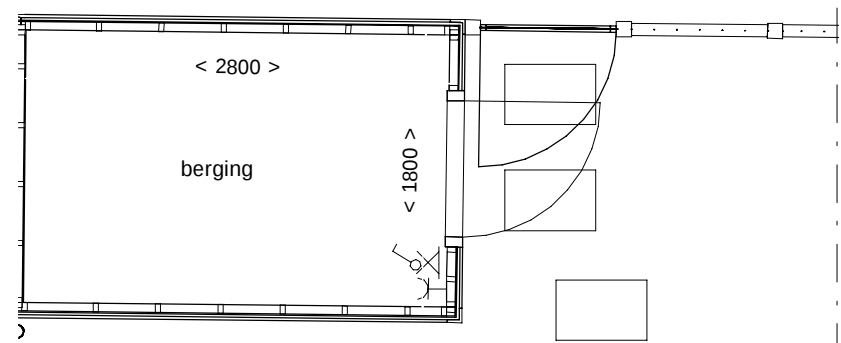


type Fa
bouwnr. 56

voorgevel

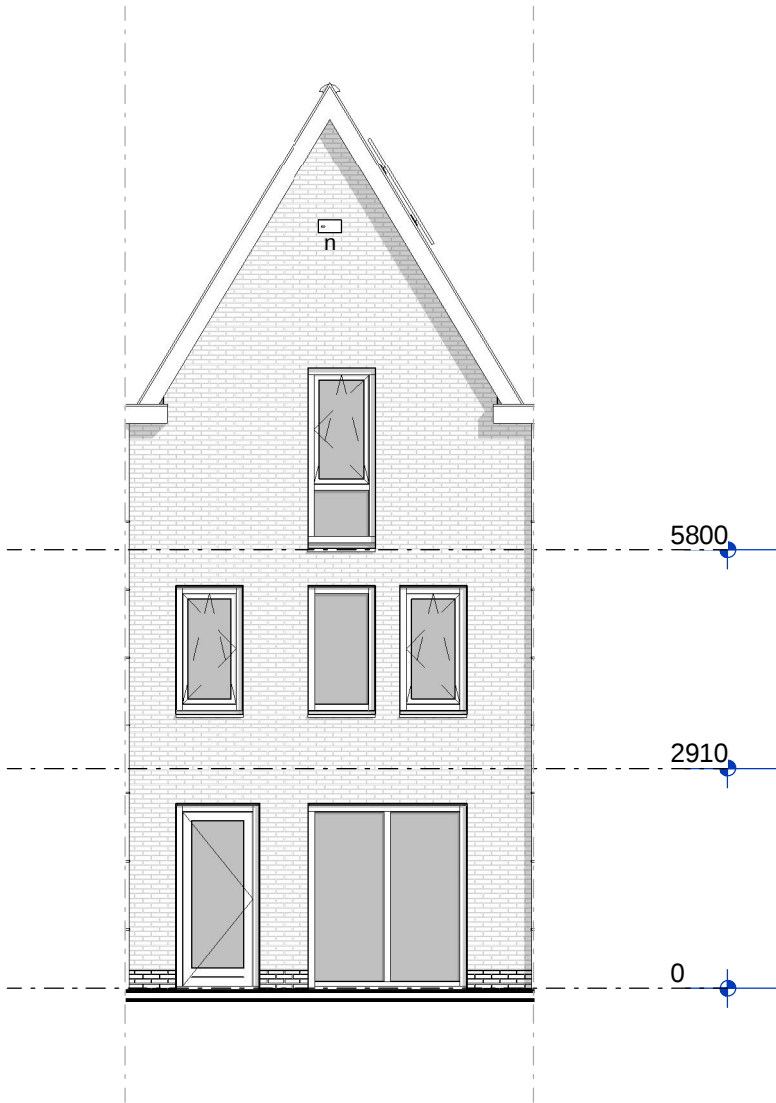

type Fa
bouwnr. 56

achtergevel

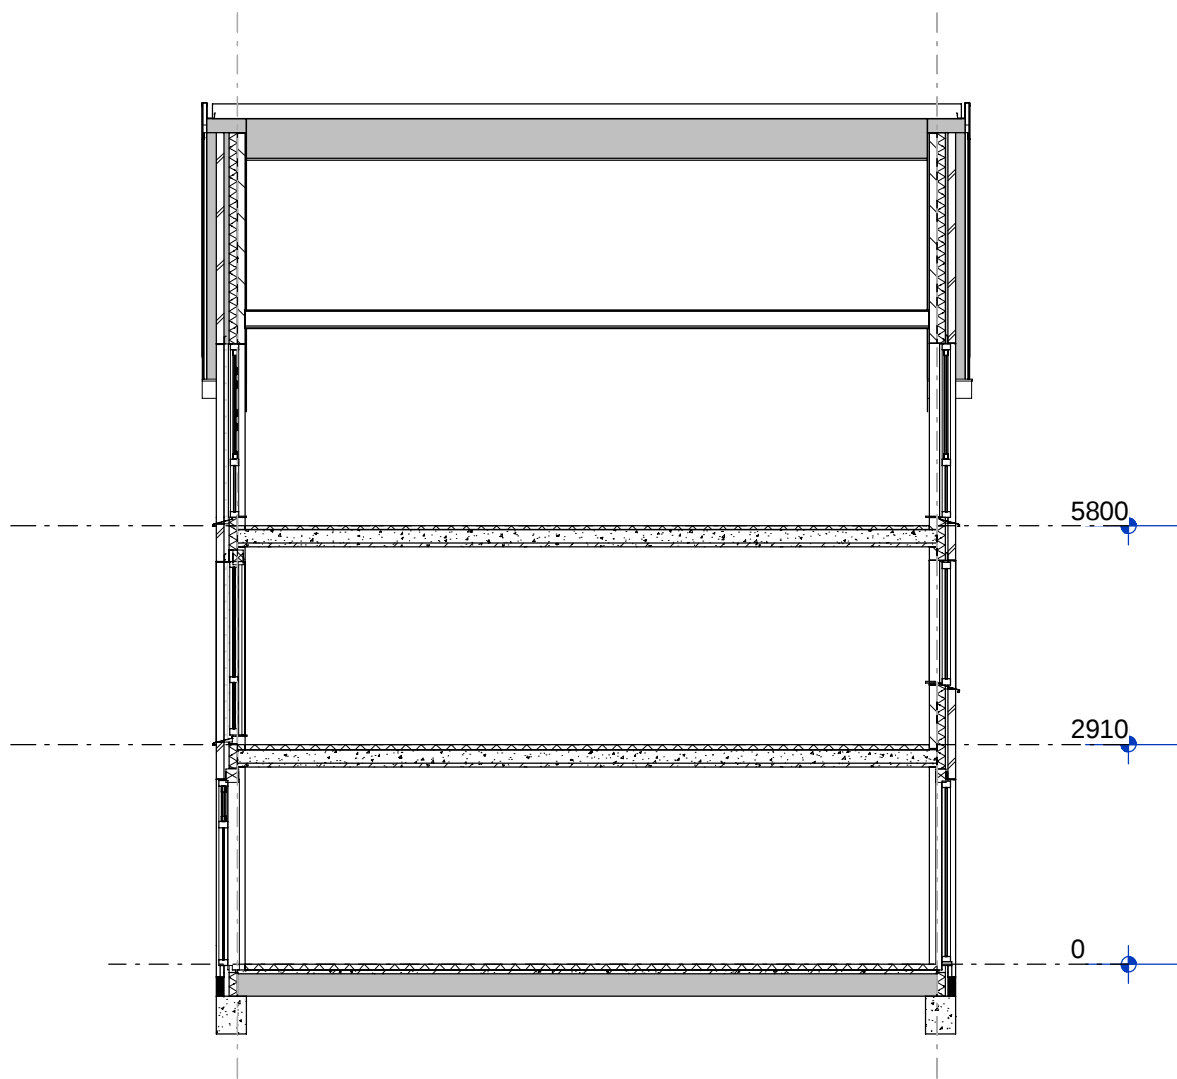


Principe Doorsnede

Renvooi Algemeen


	= gevelsteen		= kalkzandsteen		= separatiwand
	= isolatie		= beton		= onbenoemde ruimte
wt	= mogelijke plaats wasautomaat			sr	= standleiding riool
cv/ww	= centrale verwarmingsunit + warmwatervoorziening			zp	= zonnepaneel (plaats zie situatie)
mvk	= mechanisch ventilatiekanaal			r.	= radiator
mbu	= mechanische balansventilatieunit				
lt	= ventiel luchttoevoer				
la	= ventiel luchtafvoer				
mr	= meterruimte				
vl	= vloerluis				
vd	= verdeler vloerverwarming				

Renvooi Elektra


	= enkelpolige schakelaar		= lichtpunt plafond
	= wisselschakelaar		= lichtpunt wand
	= serieschakelaar (enkelpolig)		= loze leiding boiler
	= serieschakelaar (wissel)		= loze leiding kooktoestel
	= serieschakelaar (enkelpolig / wissel)		= loze leiding vaatwasser
	= wandcontactdoos		= loze leiding oven
	= dubbele wandcontactdoos		= loze leiding pv panelen
	= dubbele wandcontactdoos		= loze leiding
	= wandcontactdoos t.b.v. eventuele afzuigkap		= bedrade leiding t.b.v. CAI
	= CO2 sturing		= cv thermostaat
			= signaalgong
			= beldrukker
			= rookmelder

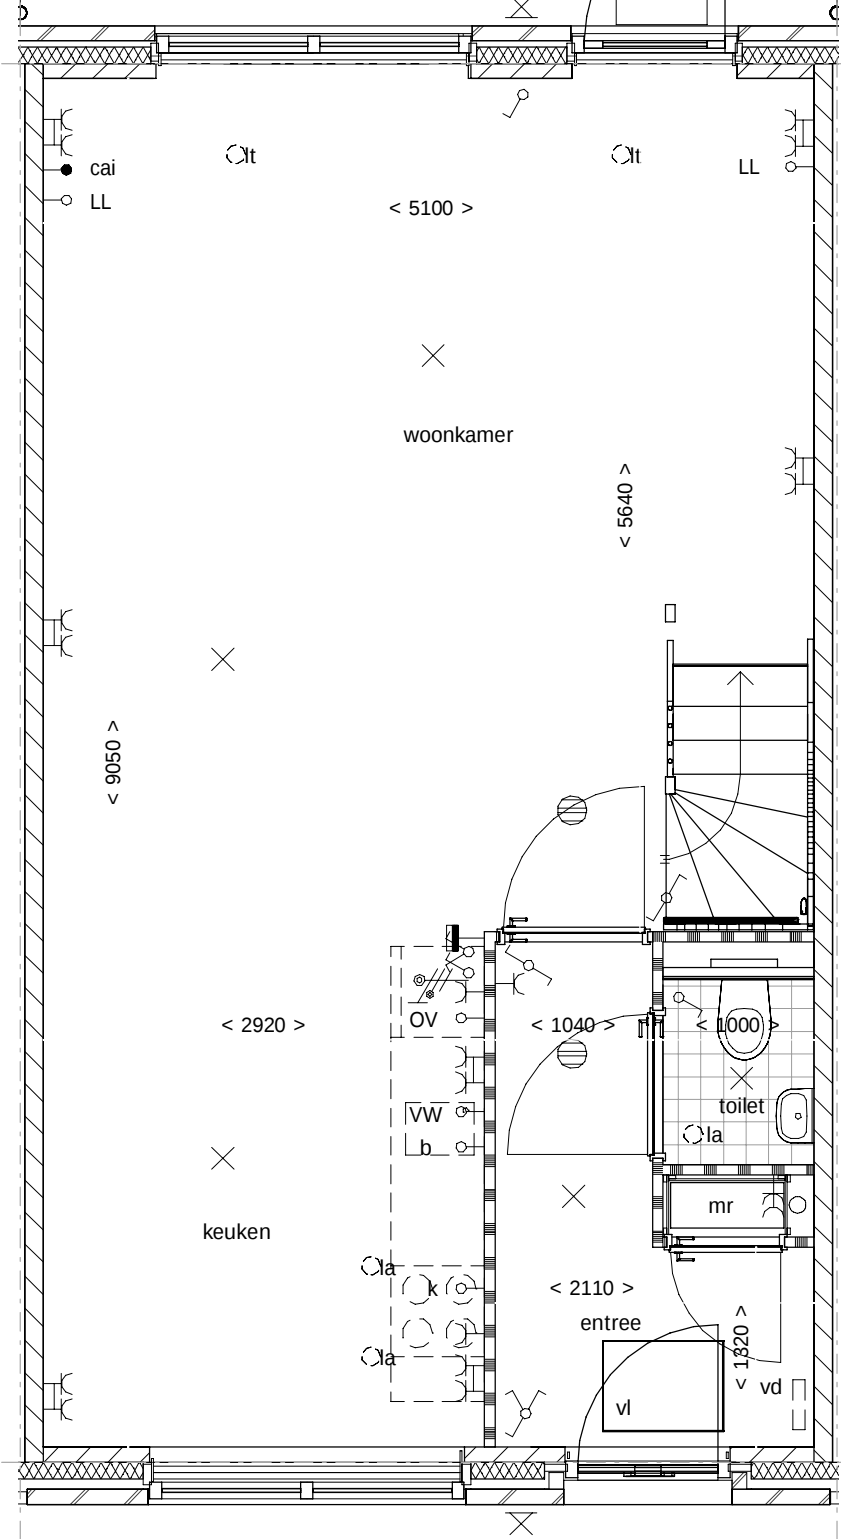


begane grond

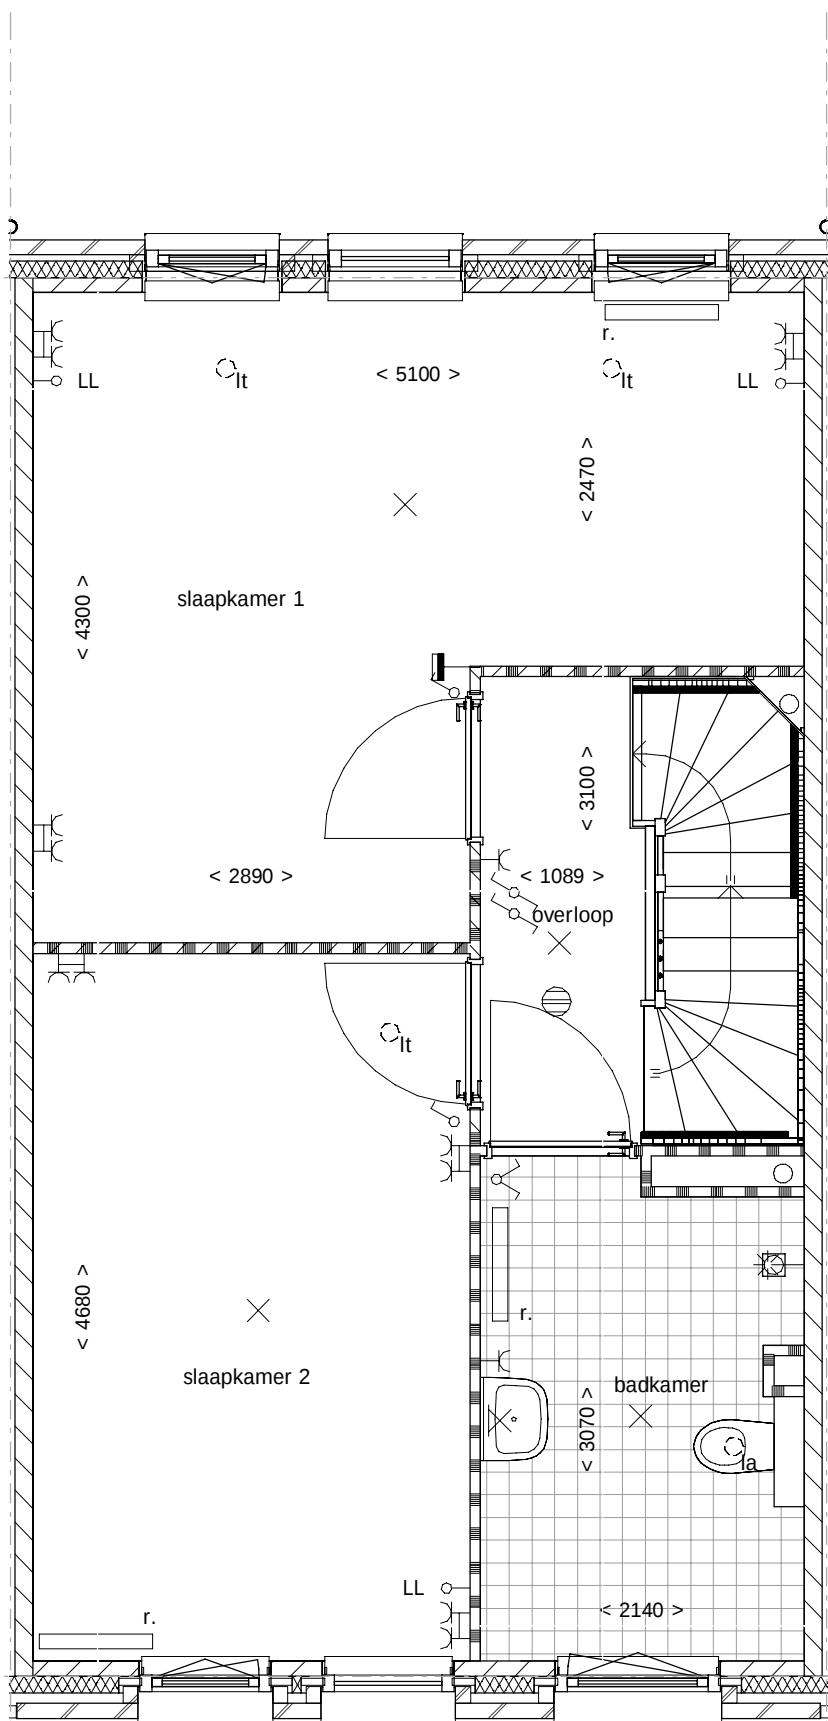


1e verdieping

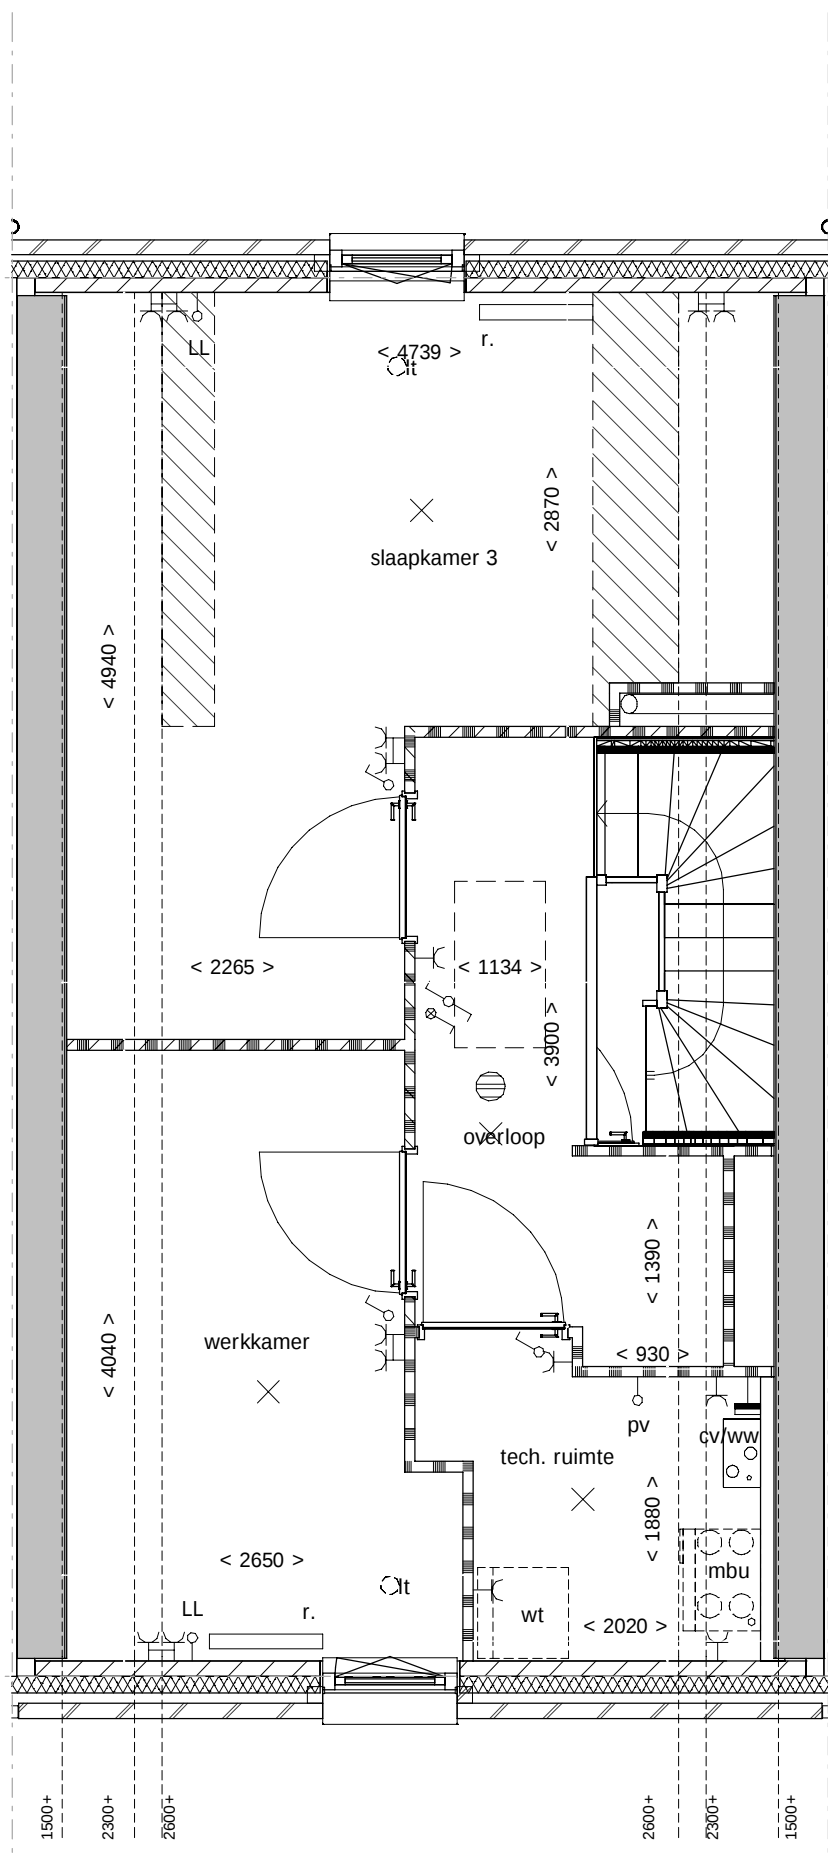


2e verdieping

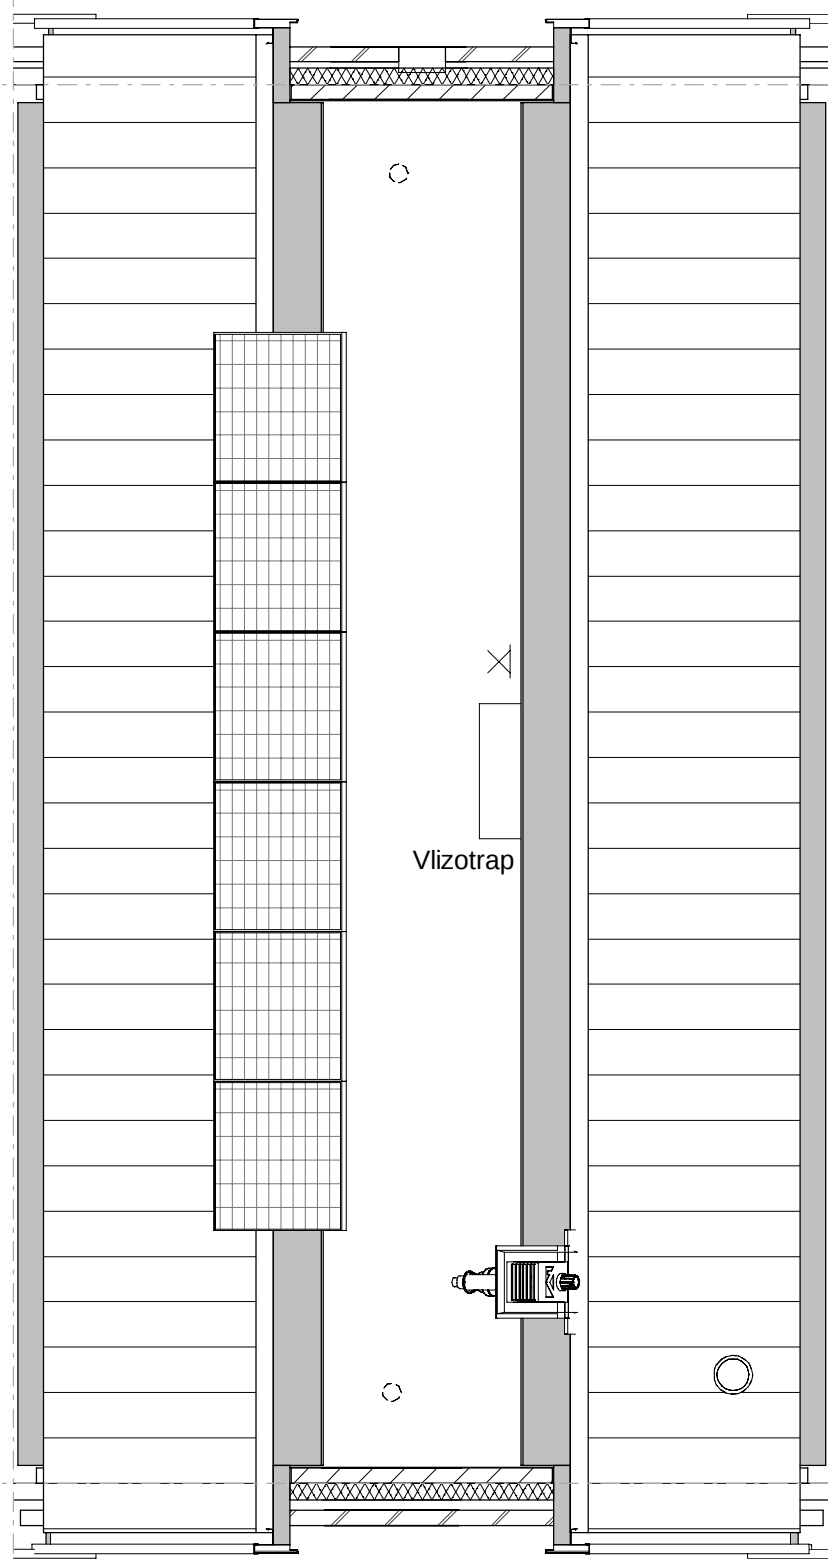

Zolder

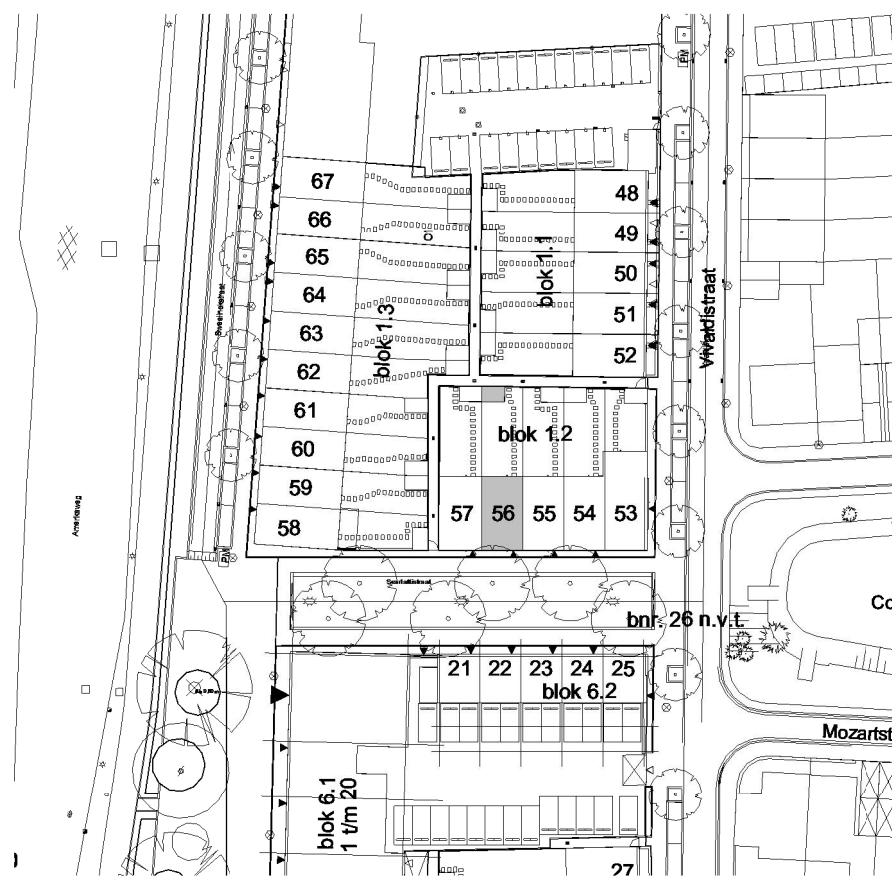

Situatie schaal 1:1000

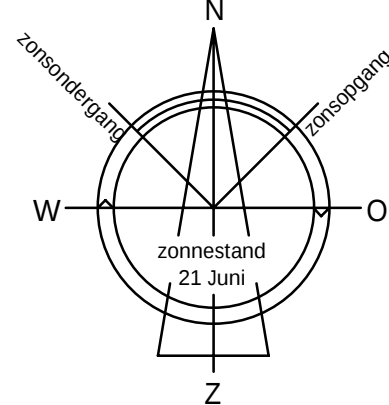

Uitvoering:



Morseweg 1
T +31299 - 367322

1131 PE Volendam
E info@kbkbouwgroep.nl

Technische uitwerking:



KAO - bnr. 56

Julianaweg 141, 1131 DH Volendam
+31299-363468, info@tbe-za.nl

Getekend	Gewijzigd	Datum	Project	WONINGEN TE HAARLEM
S.S.				"VIJVERPARK" deelplannen 06 en 01
Datum			Onderdeel	KAO TEKENING
01-06-2018*				Type Fa
Schaal				bouwnr. 56
1:100/1:50			Opmachtgever	KBK Bouw B.V.
Formaat				Morseweg 1, 1131 PE. VOLENDAM
841x594				