


derde verdieping




straatgevel (Noord)




binnengevel (Zuid)

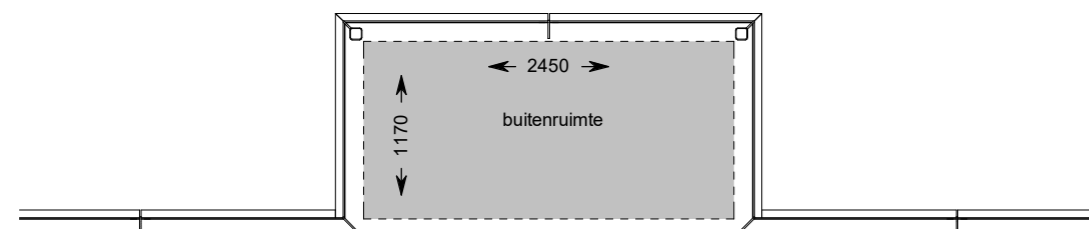

straatgevel (Noord)







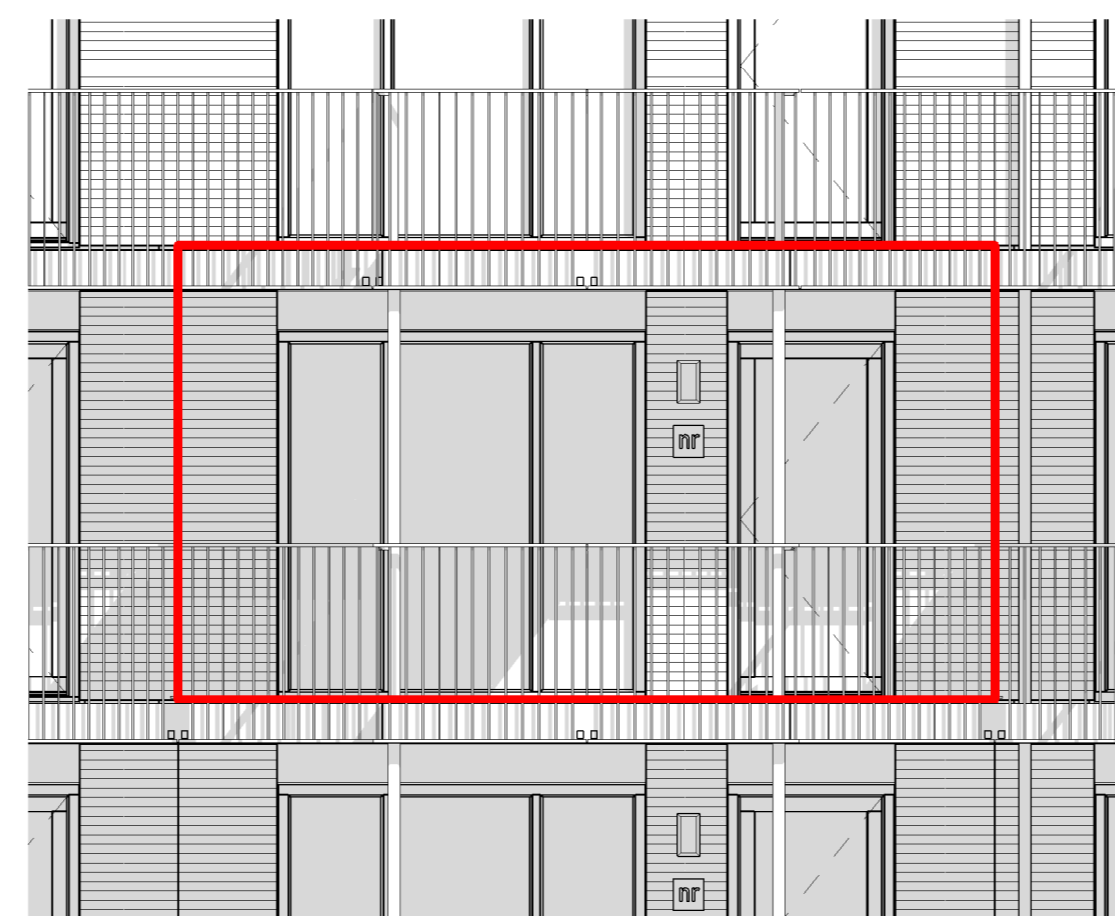

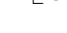




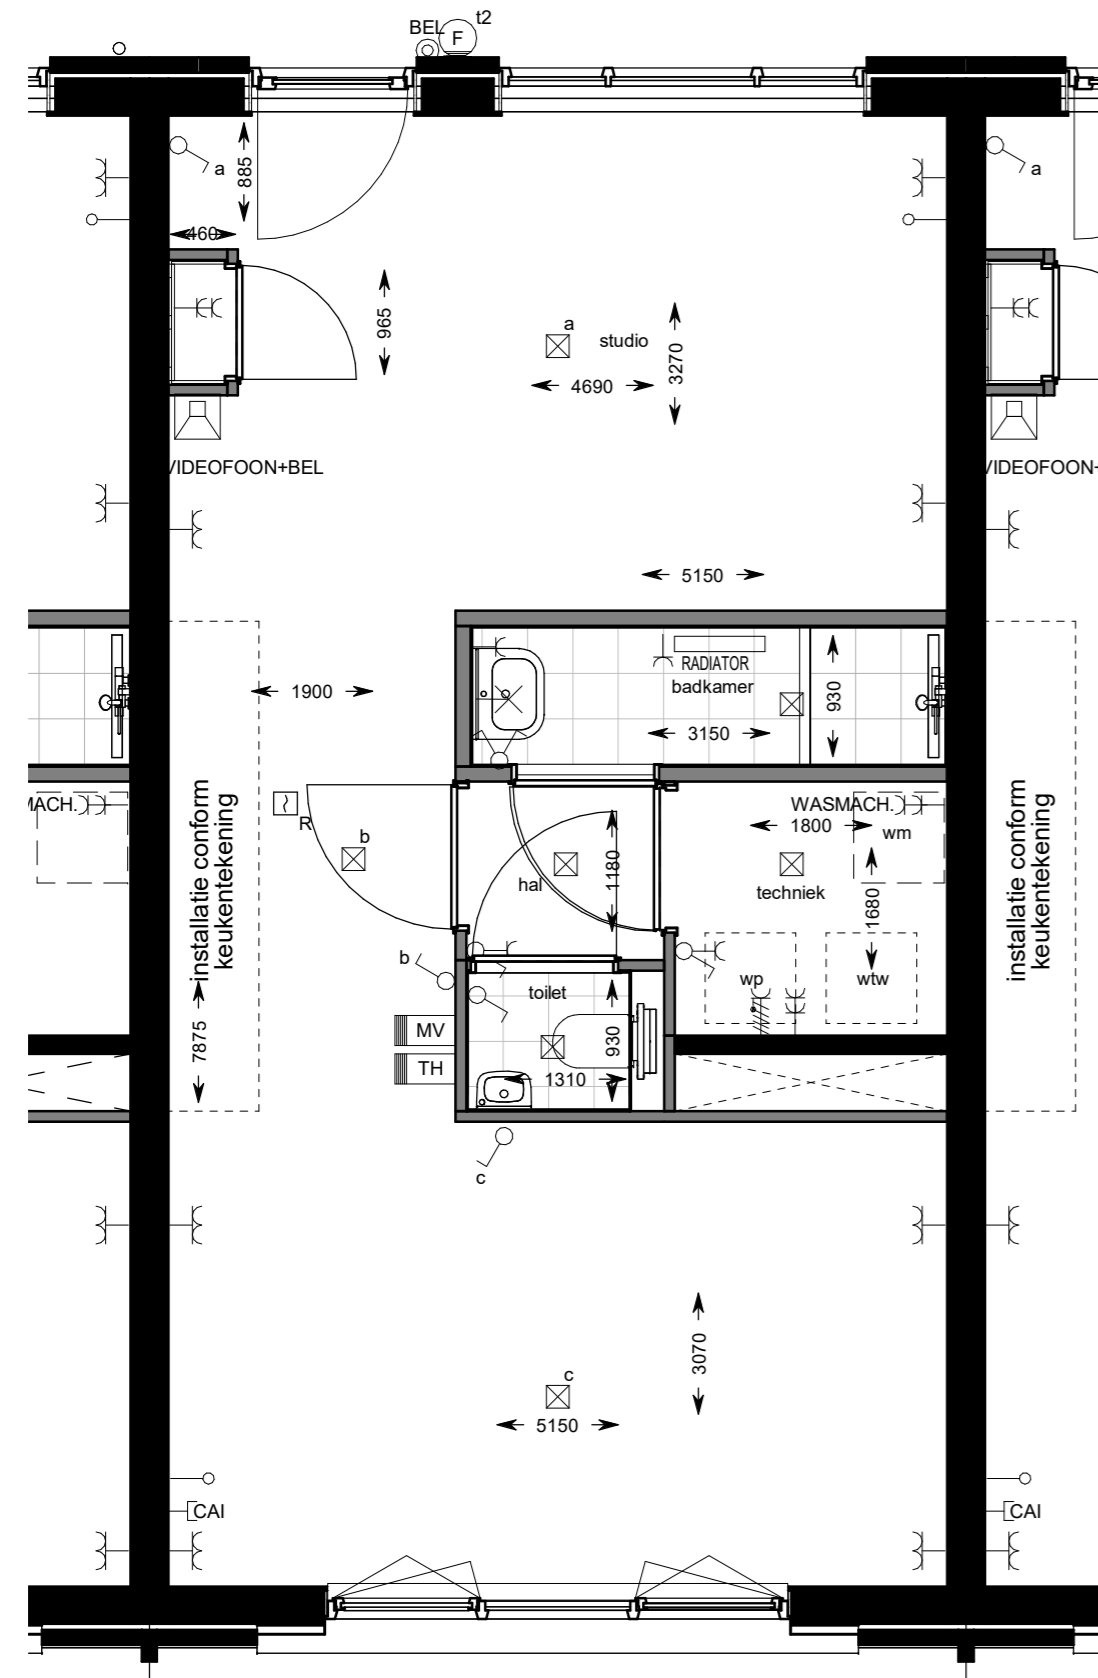



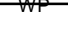



binnengevel (Zuid)

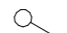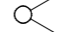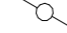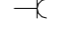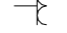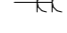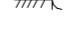

derde verdieping

Renvooi

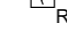-  enkele schakelaar
-  dubbele schakelaar
-  wissel schakelaar
-  enkele wandcontactdoos
-  dubbele wandcontactdoos
-  dubbele wandcontactdoos
-  perilex
-  wandlichtpunt
-  aansluitpunt cai
-  loze leiding
-  plafondlichtpunt
-  videofoon met bel
-  VIDEOFOON+BEL
-  BEL
-  MV bediening mechanische ventilatie
-  TH thermostaat
-  R rookmelder
-  WTW opstelplaats warmteterugwininstallatie
-  WP opstelplaats warmtepomp



project:
Haarlem, Vijverpark O1

onderwerp:
bouwnummer 29 (type 01)

schaal: 1:50 datum: 22-06-2020

formaat: A2 getekend: R. van Dam

wijziging:

tekeningsnummer: **VK 29** project fase: **VK**