




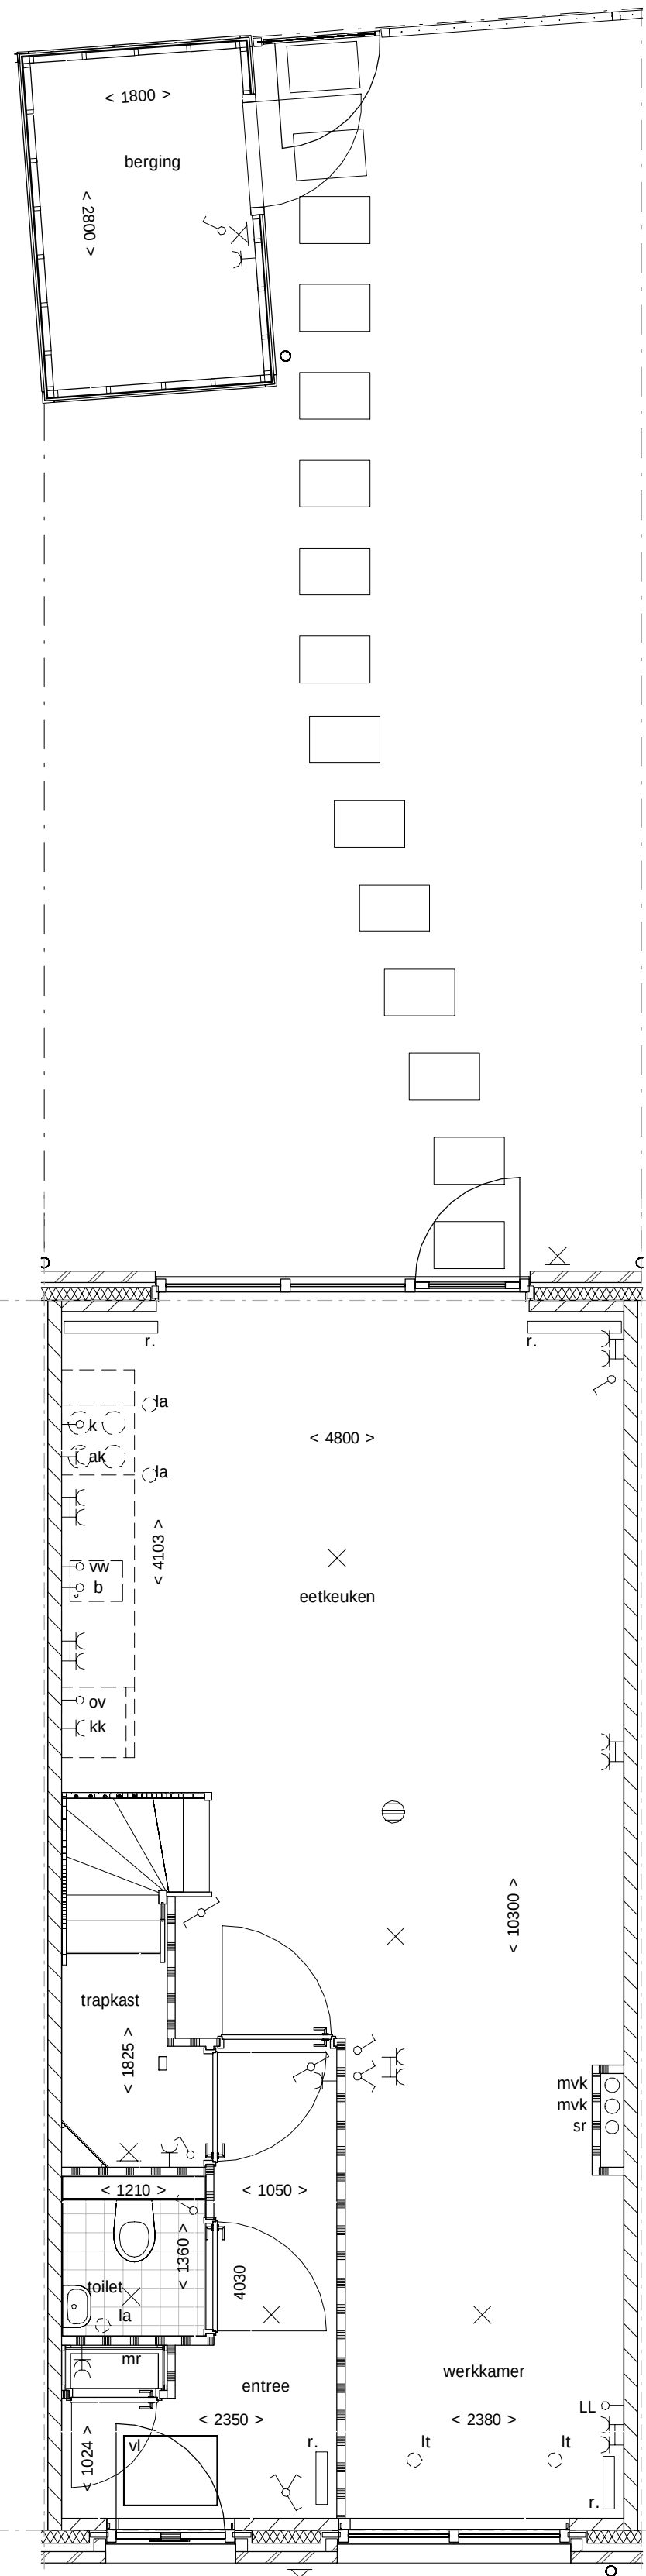


begane grond

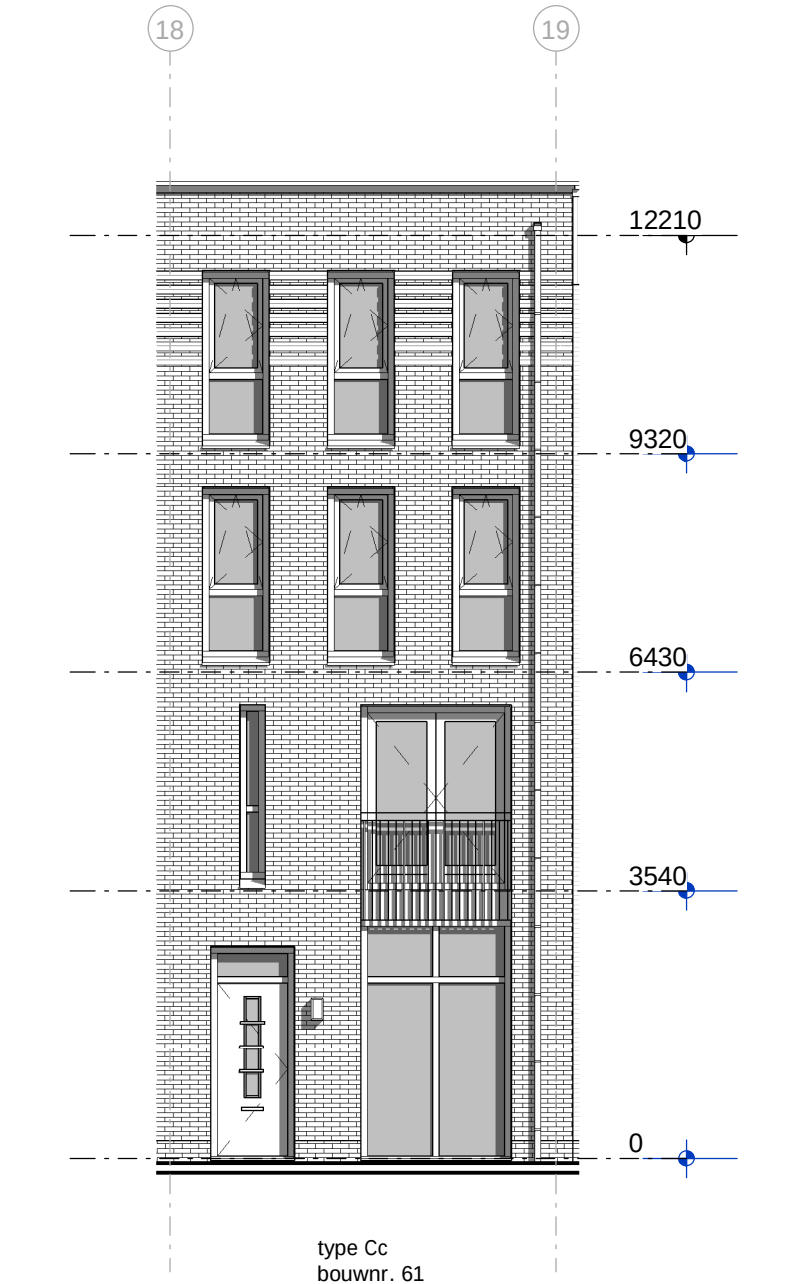


voorgevel

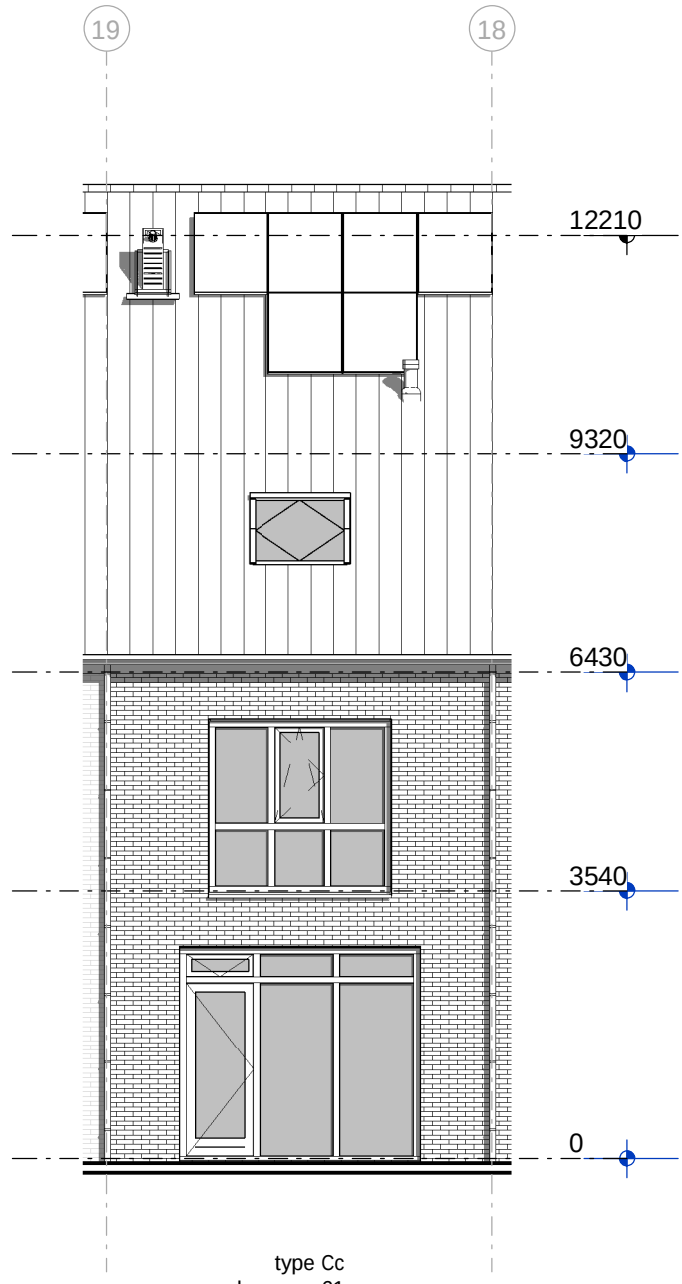


achtergevel

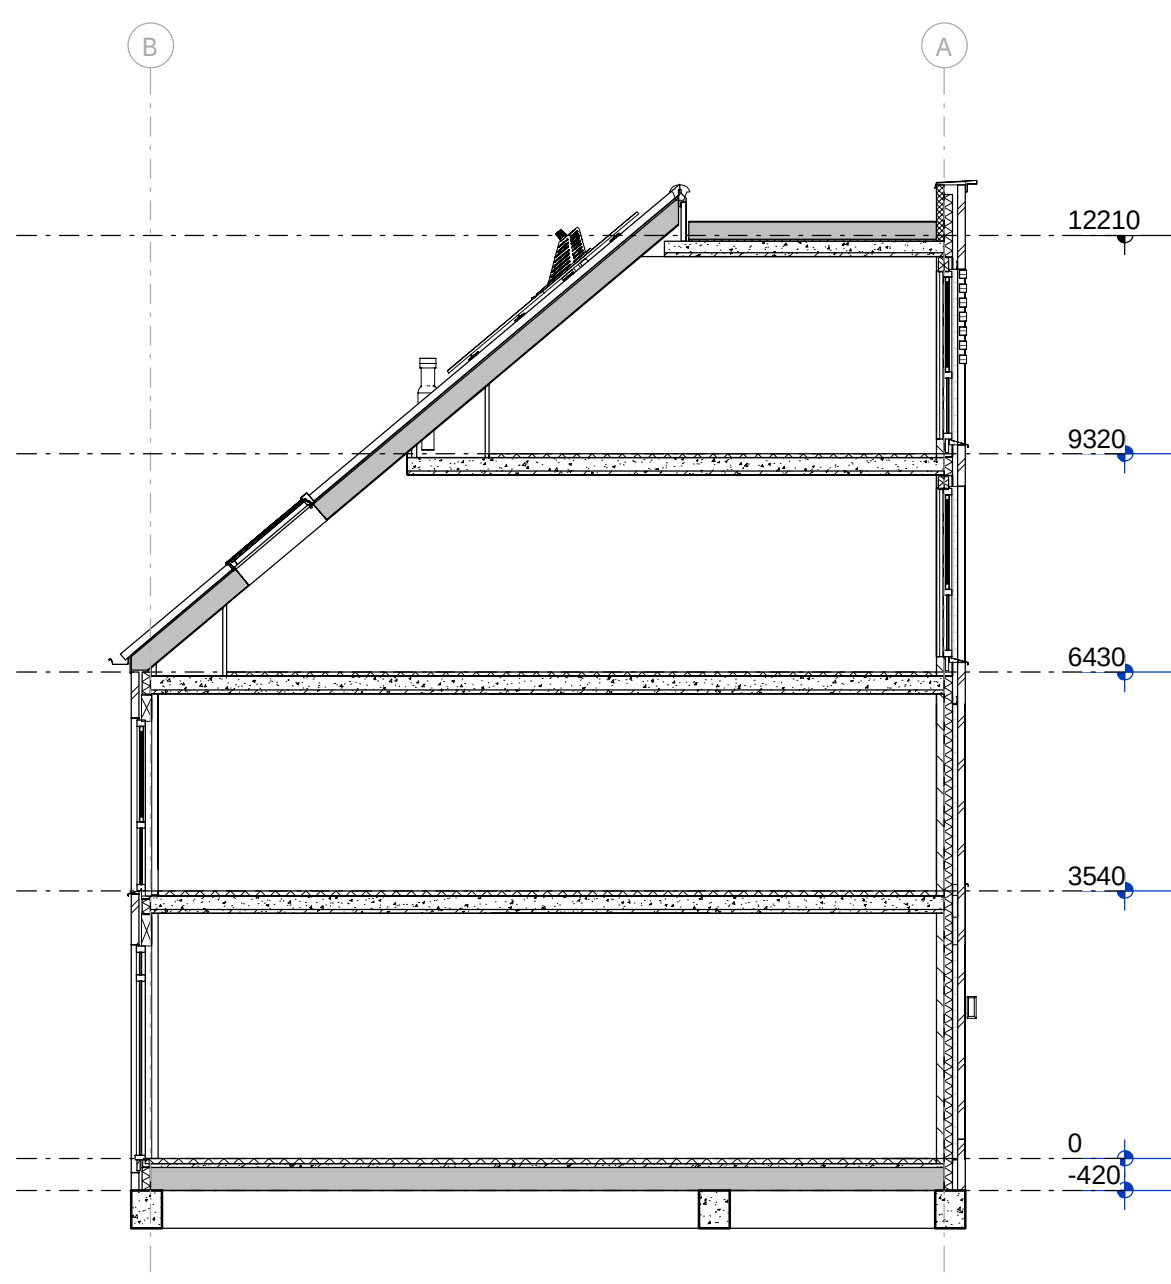


Doorsnede principe

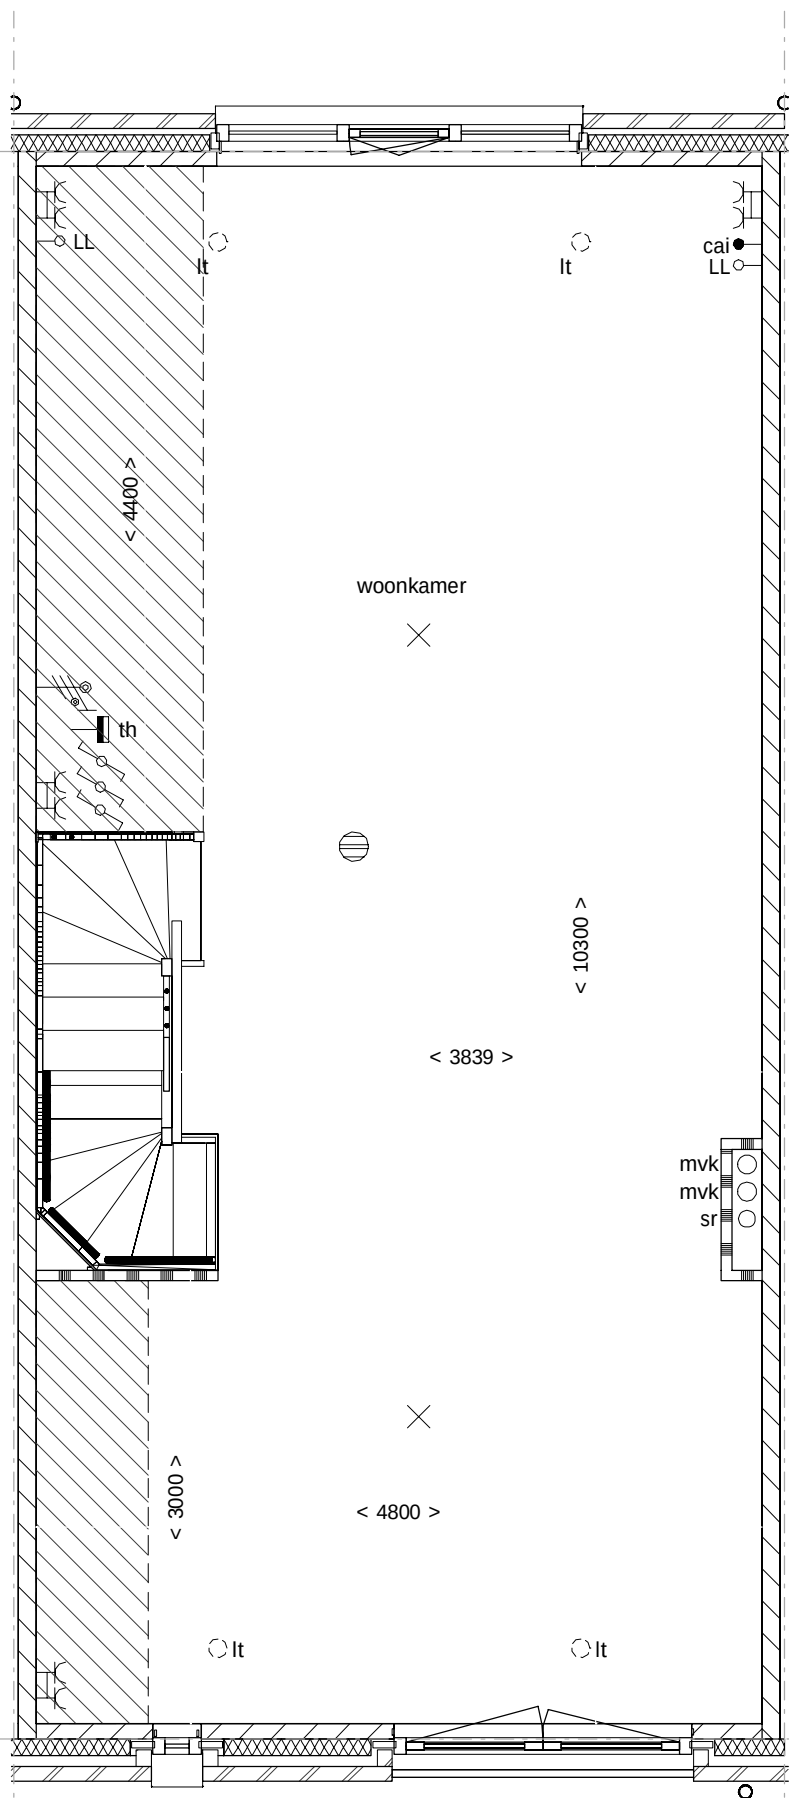

1e verdieping

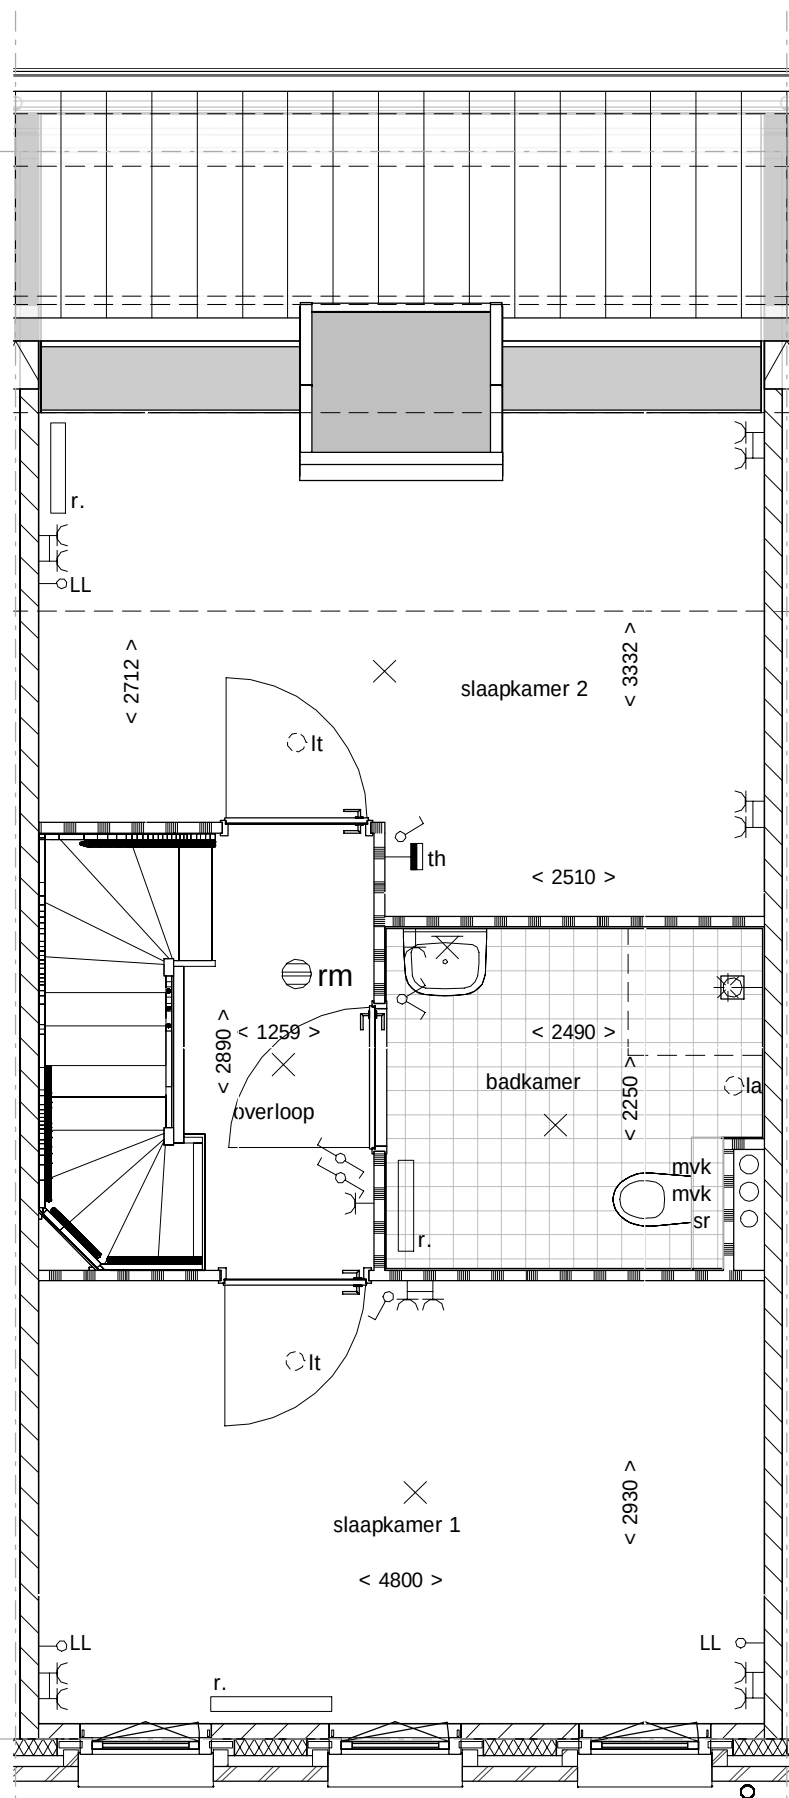

2e verdieping

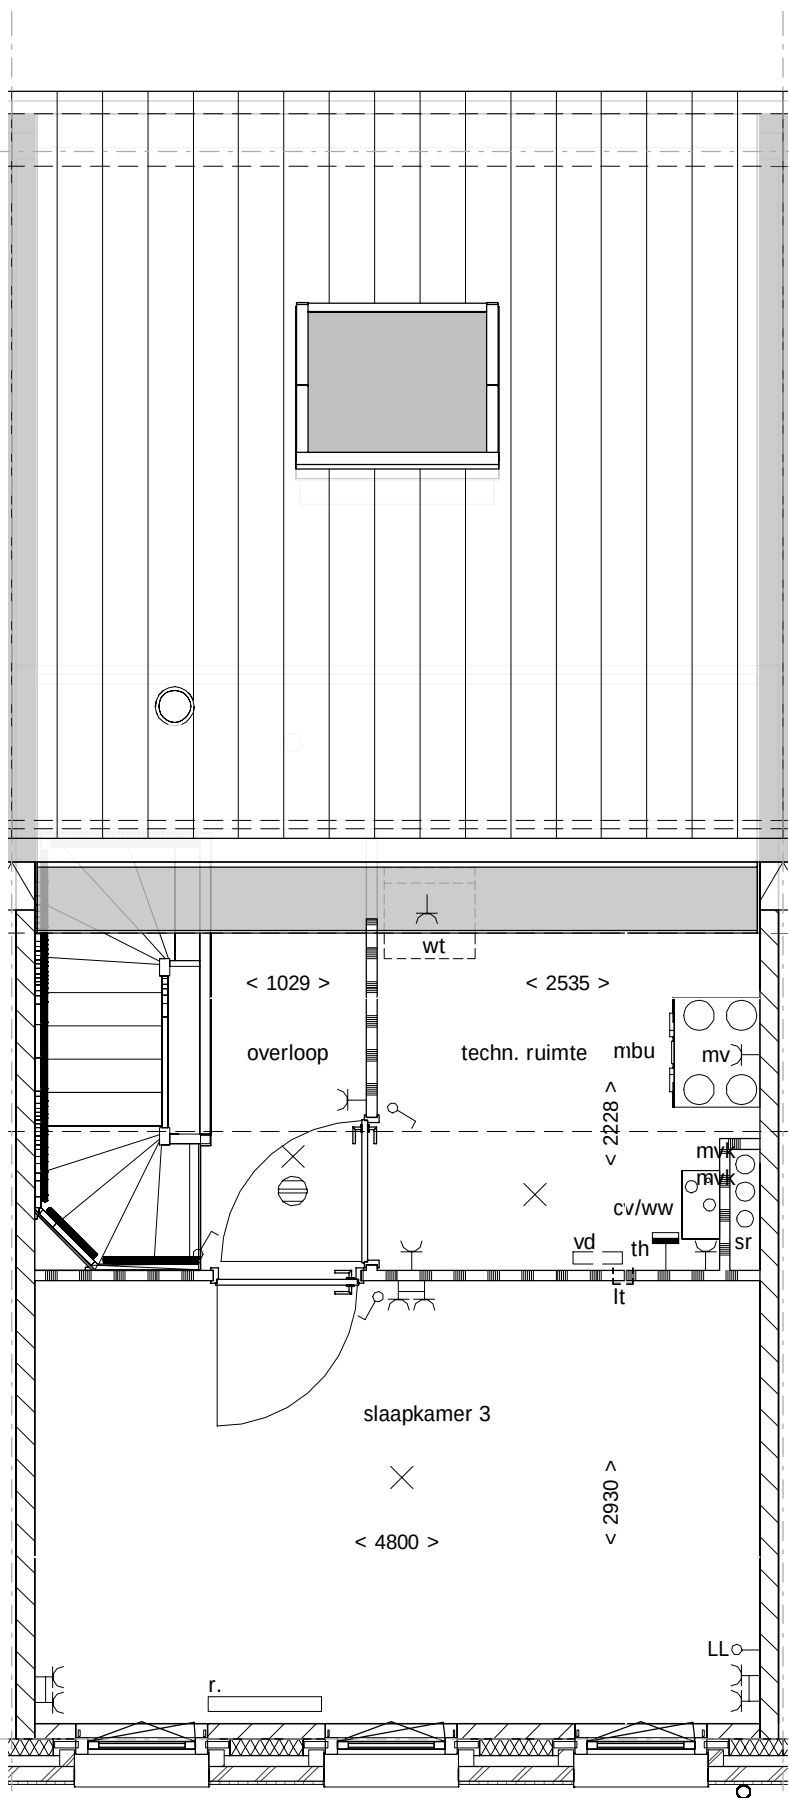


3e verdieping

Renvooi Algemeen

- | | | | | | |
|-------|---|----|-------------------------------------|--|---|
| | = gevelsteen | | = kalkzandsteen | | = separatiewand |
| | = isolatie | | = separatiewand | | = beton |
| wt | = mogelijke plaats wasautomaat | | | | = onbenoemde ruimte als gevolg van krijtstreepmethode |
| cv/ww | = centrale verwarmingsunit + warmwatervoorziening | | | | |
| mvk | = mechanisch ventilatiekanaal | | | | |
| mbu | = mechanische balansventilatieunit | | | | |
| lt | = ventiel luchttoevoer | sr | = standleiding riool | | |
| la | = ventiel luchtafvoer | zp | = zonnepaneel (plaats zie situatie) | | |
| mr | = meterruimte | r. | = radiator | | |
| vl | = vloerluik | | | | |
| vd | = verdeler vloerverwarming | | | | |

Renvooi Elektra

- | | | | |
|--|--|--|------------------------------|
| | = enkelpolige schakelaar | | = lichtpunt plafond |
| | = wisselschakelaar | | = lichtpunt wand |
| | = serieschakelaar (enkelpolig) | | = loze leiding boiler |
| | = serieschakelaar (wissel) | | = loze leiding kooktoestel |
| | = serieschakelaar (enkelpolig / wissel) | | = loze leiding vaatwasser |
| | = CO2 sturing | | = loze leiding oven |
| | = wandcontactdoos | | = loze leiding PV panelen |
| | = dubbele wandcontactdoos | | = loze leiding |
| | = dubbele wandcontactdoos | | = bedrade leiding t.b.v. CAI |
| | = wandcontactdoos t.b.v. eventuele afzuigkap | | = cv thermostaat |
| | | | = signaalgong |
| | | | = beldrukker |
| | | | = rookmelder |

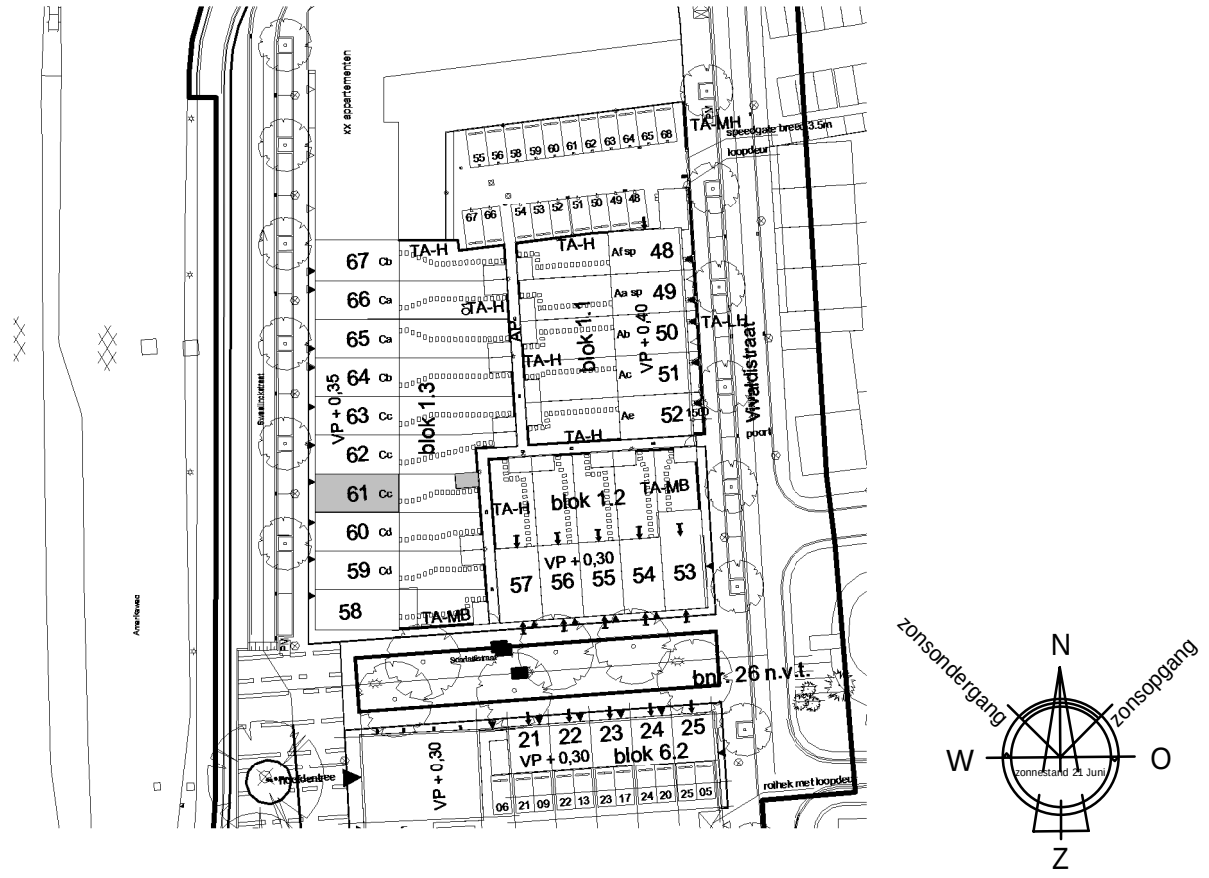

Uitvoering:



Morseweg 1
T +31299 - 367322
1131 PE Volendam
E info@kbkbouwgroep.nl

Technische uitwerking:



KAO - bnr 61

Julianaweg 141, 1131 DH Volendam
+31299-363468, info@tbe-za.nl

Getekend	Gewijzigd	Datum	Project	WONINGEN TE HAARLEM "VIJVERPARK" deelplannen O6 en O1
MdJ			Onderdeel	VERKOOP/CONTRACT TEKENING
Datum			Type Cc	bouwnr. 61
01-06-2018*			Opdrachtgever	KBK Bouw B.V. Morseweg 1, 1131 PE VOLENDAM
Schaal				
1:100/1:50				
Formaat				
594x841				