
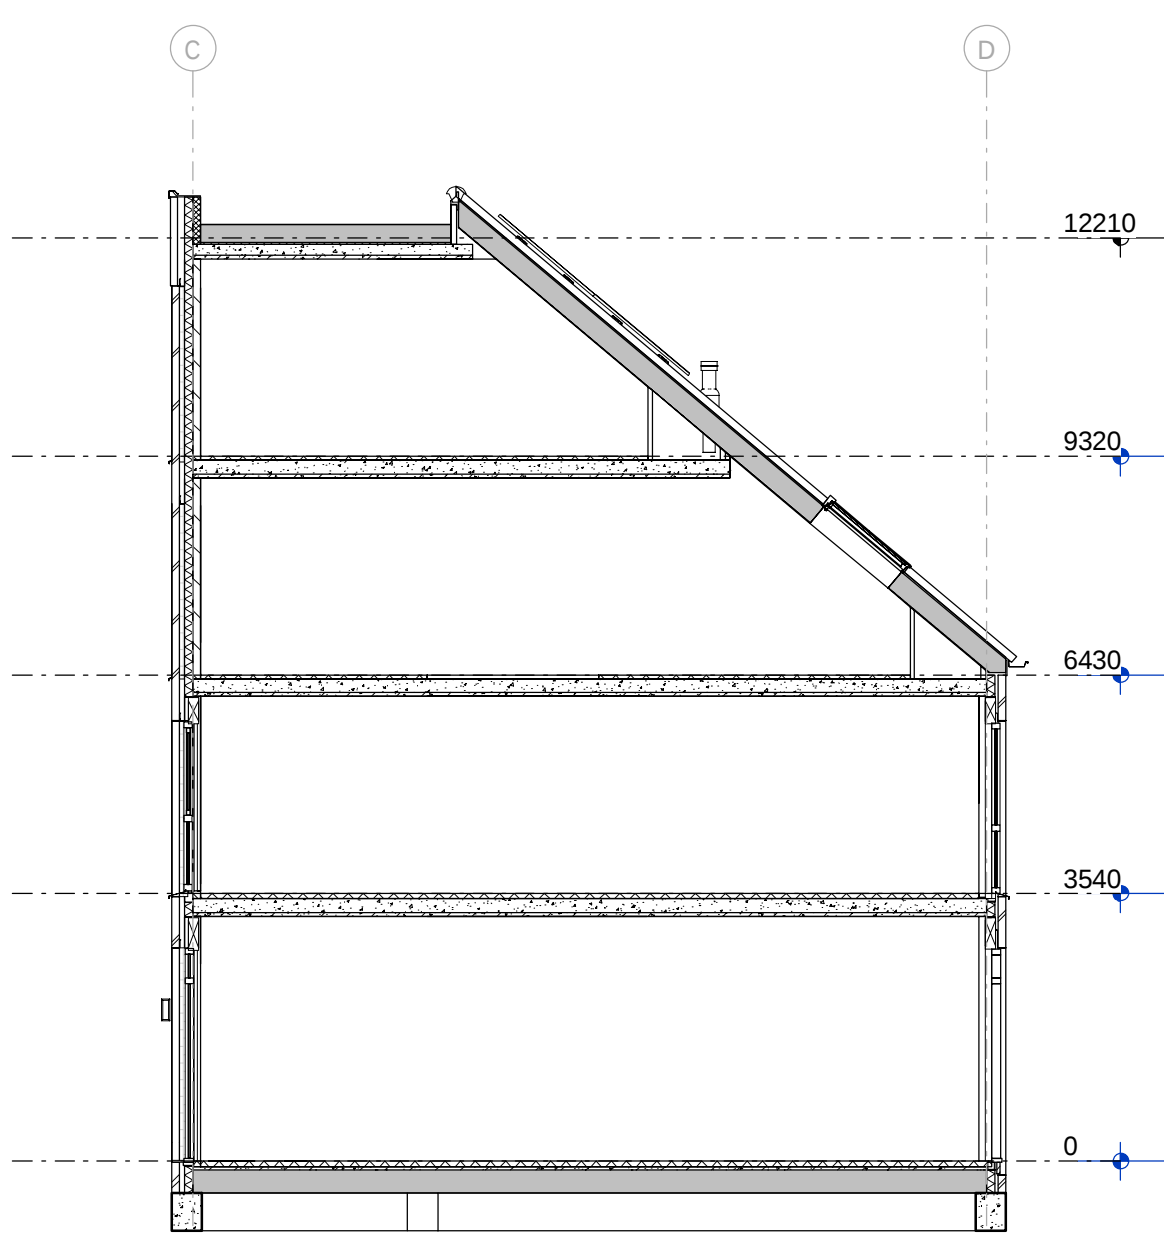
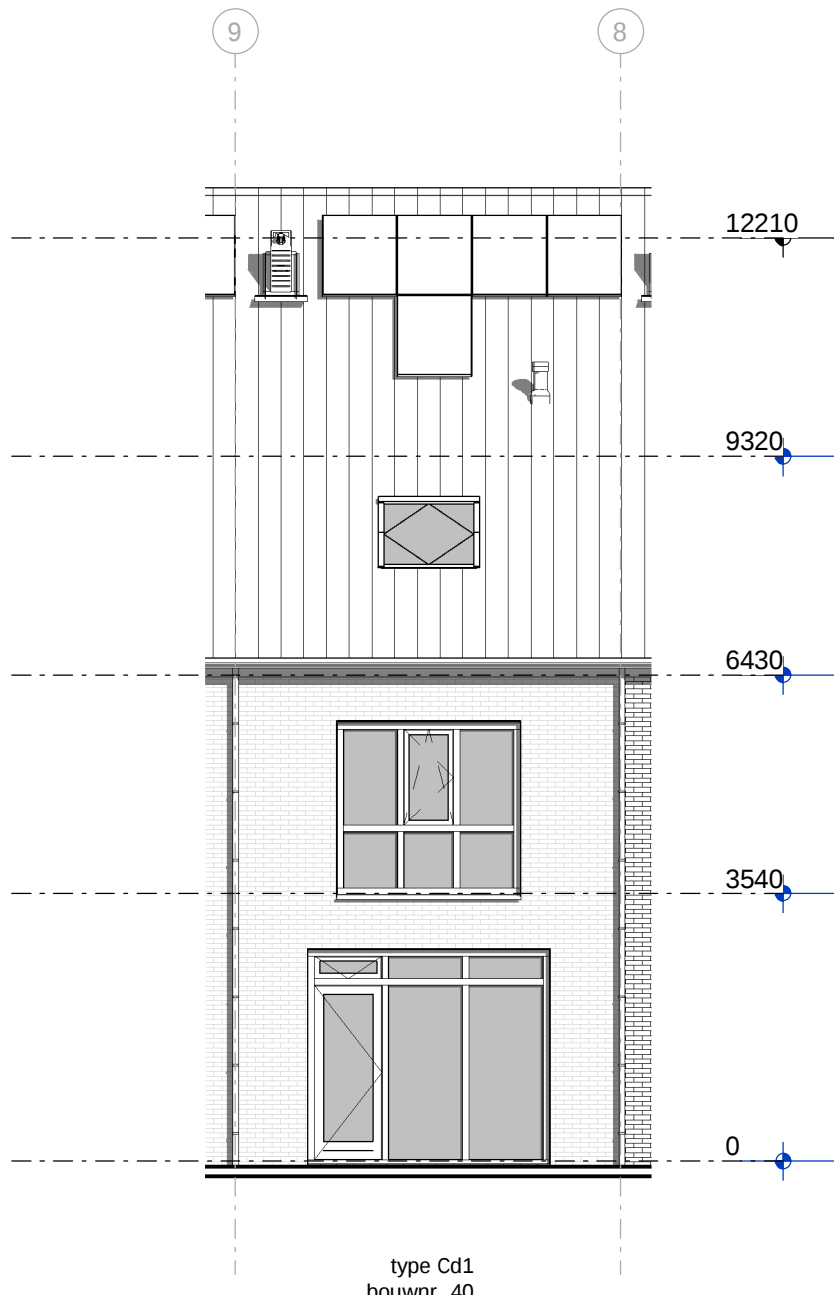
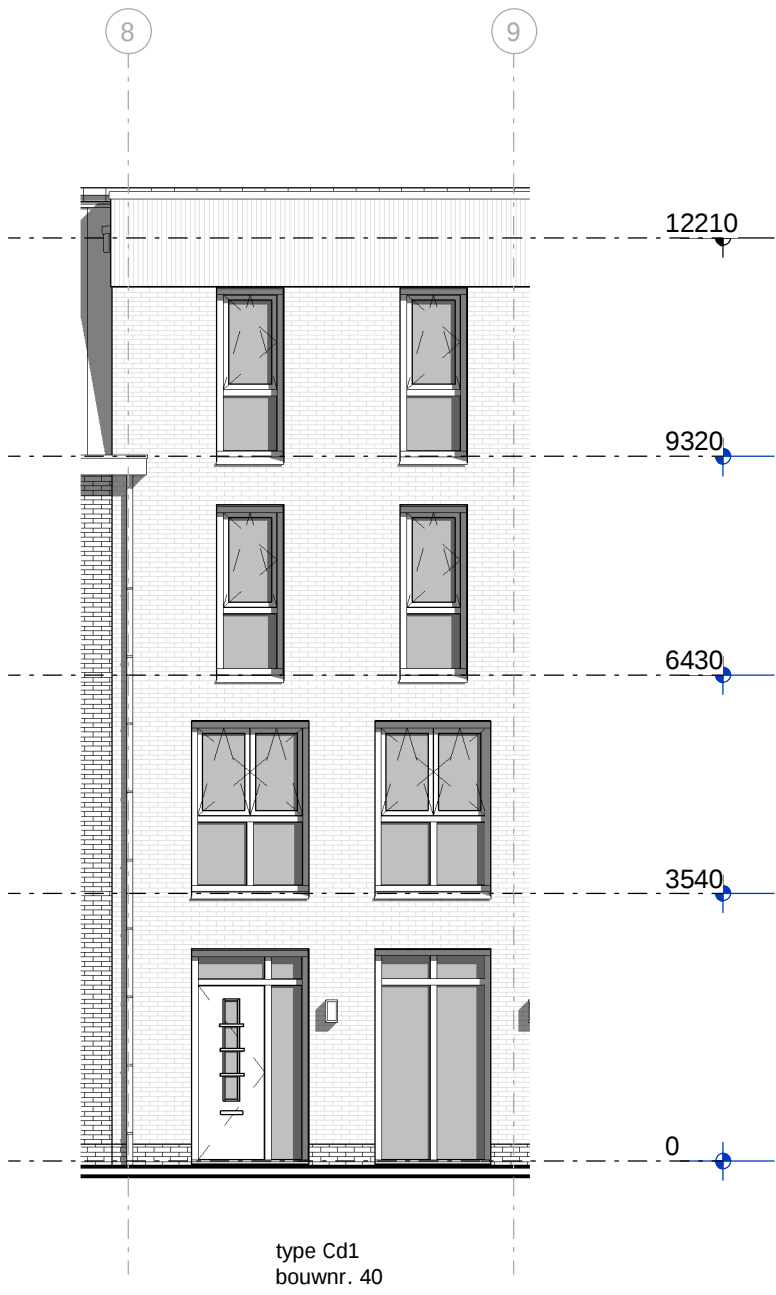






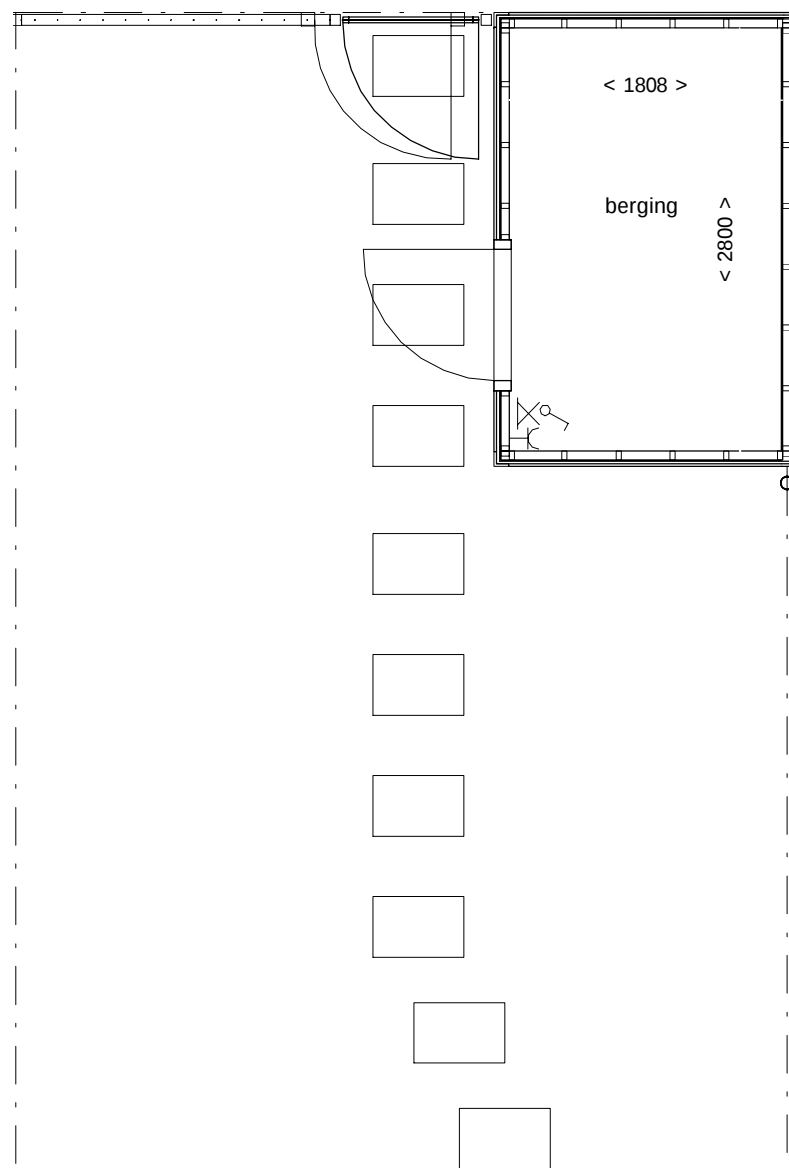


Renvooi Algemeen

	= gevelsteen		= kalkzandsteen		= separatiwand
	= isolatie		= separatiwand		= beton
wt	= mogelijke plaats wasautomaat				= onbenoemde ruimte als gevolg van krijtstreepmethode
cv/ww	= centrale verwarmingsunit + warmwatervoorziening				
mvk	= mechanisch ventilatiekanaal				
mbu	= mechanische balansventilatieunit	sr	= standleiding riool		
lt	= ventiel luchttoevoer	zp	= zonnepaneel (plaats zie situatie)		
la	= ventiel luchtafvoer	r.	= radiator		
mr	= meterruimte				
vl	= vloerluis				
vd	= verdeler vloerverwarming				

Renvooi Elektra

	= enkelpolige schakelaar		= lichtpunt plafond
	= wisselschakelaar		= lichtpunt wand
	= serieschakelaar (enkelpolig)		= loze leiding boiler
	= serieschakelaar (wissel)		= loze leiding kooktoestel
	= serieschakelaar (enkelpolig / wissel)		= loze leiding vaatwasser
	= CO2 sturing		= loze leiding oven
	= wandcontactdoos		= loze leiding PV panelen
	= dubbele wandcontactdoos		= loze leiding
	= dubbele wandcontactdoos		= bedrade leiding t.b.v. CAI
	= wandcontactdoos t.b.v. eventuele afzuigkap		= cv thermostaat
			= signaalgong
			= belddrukker
			= rookmelder

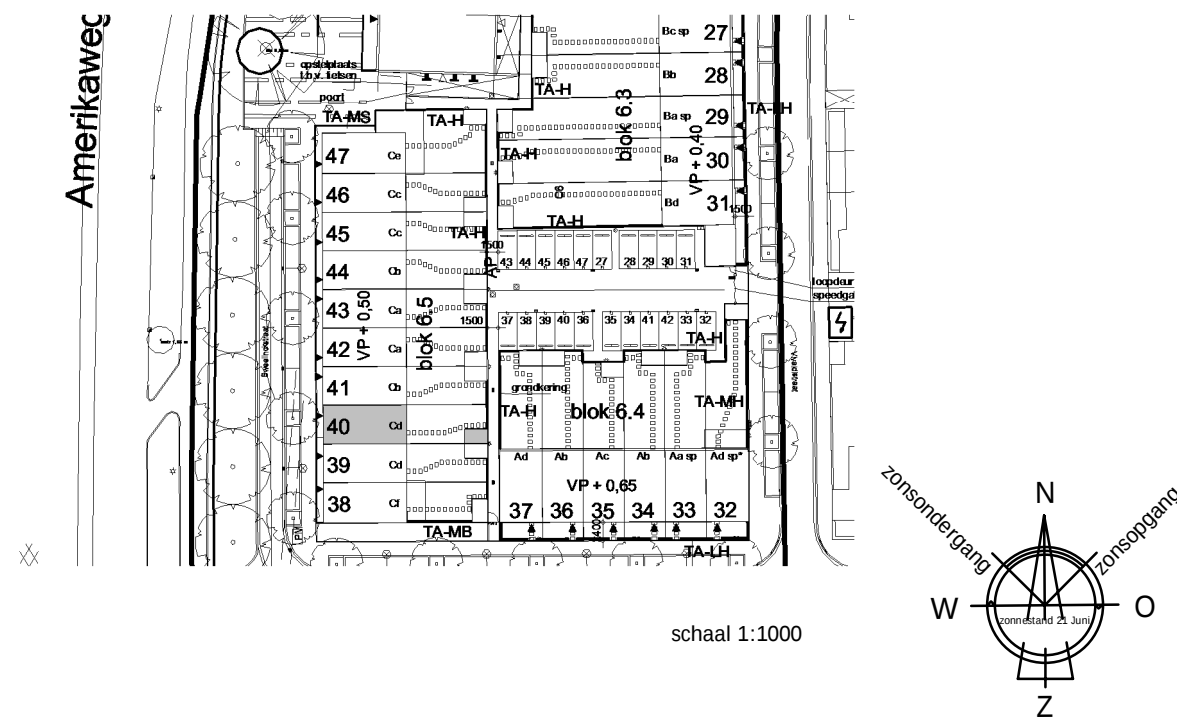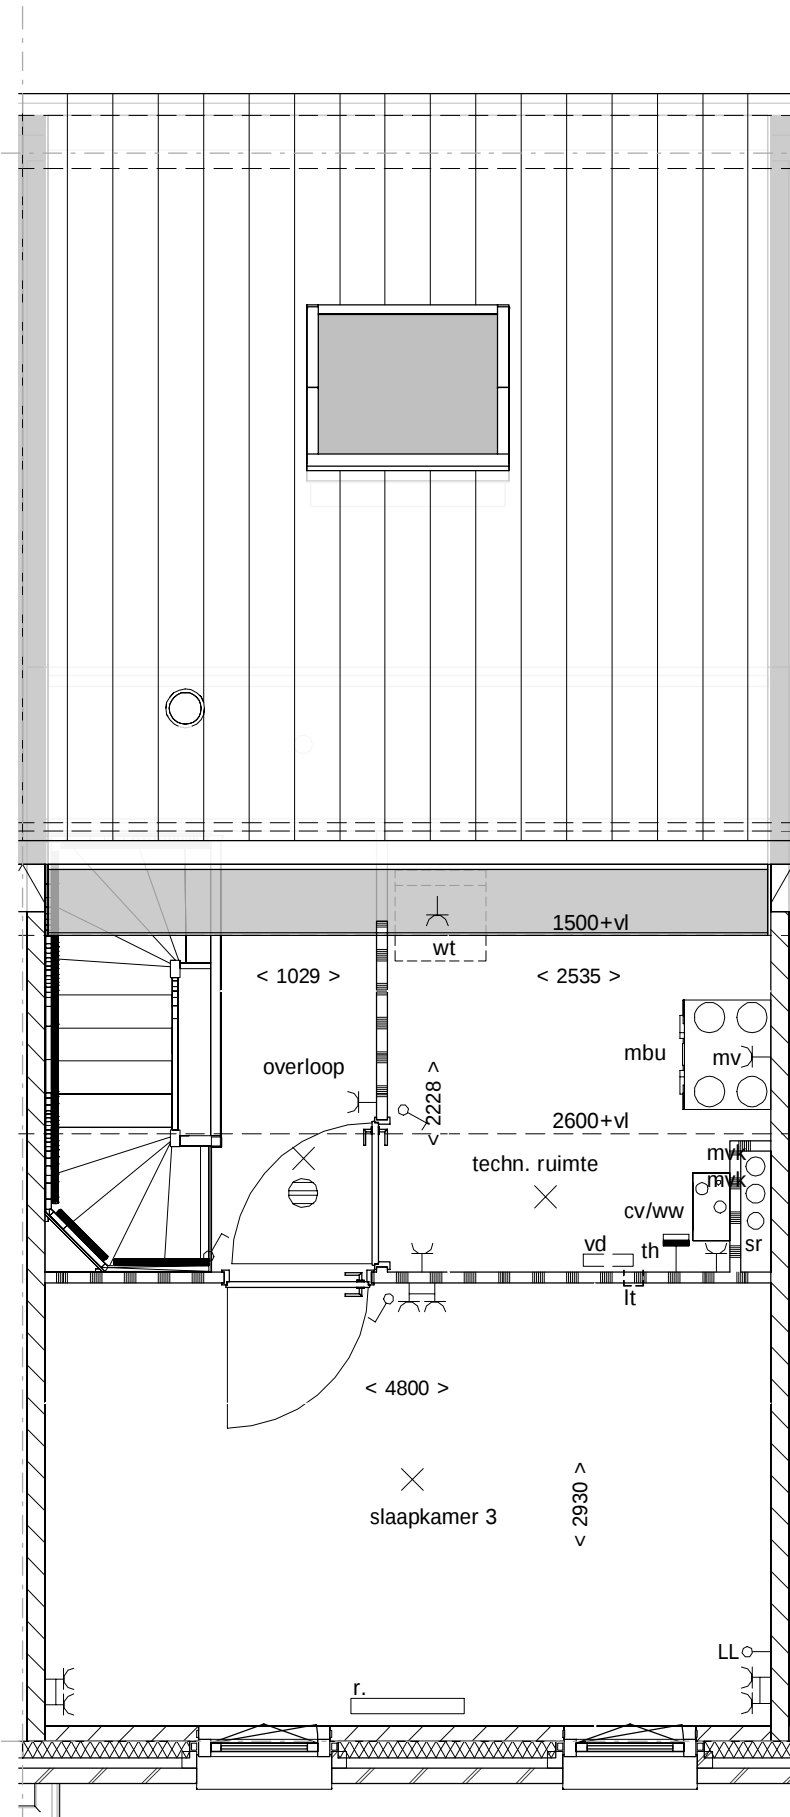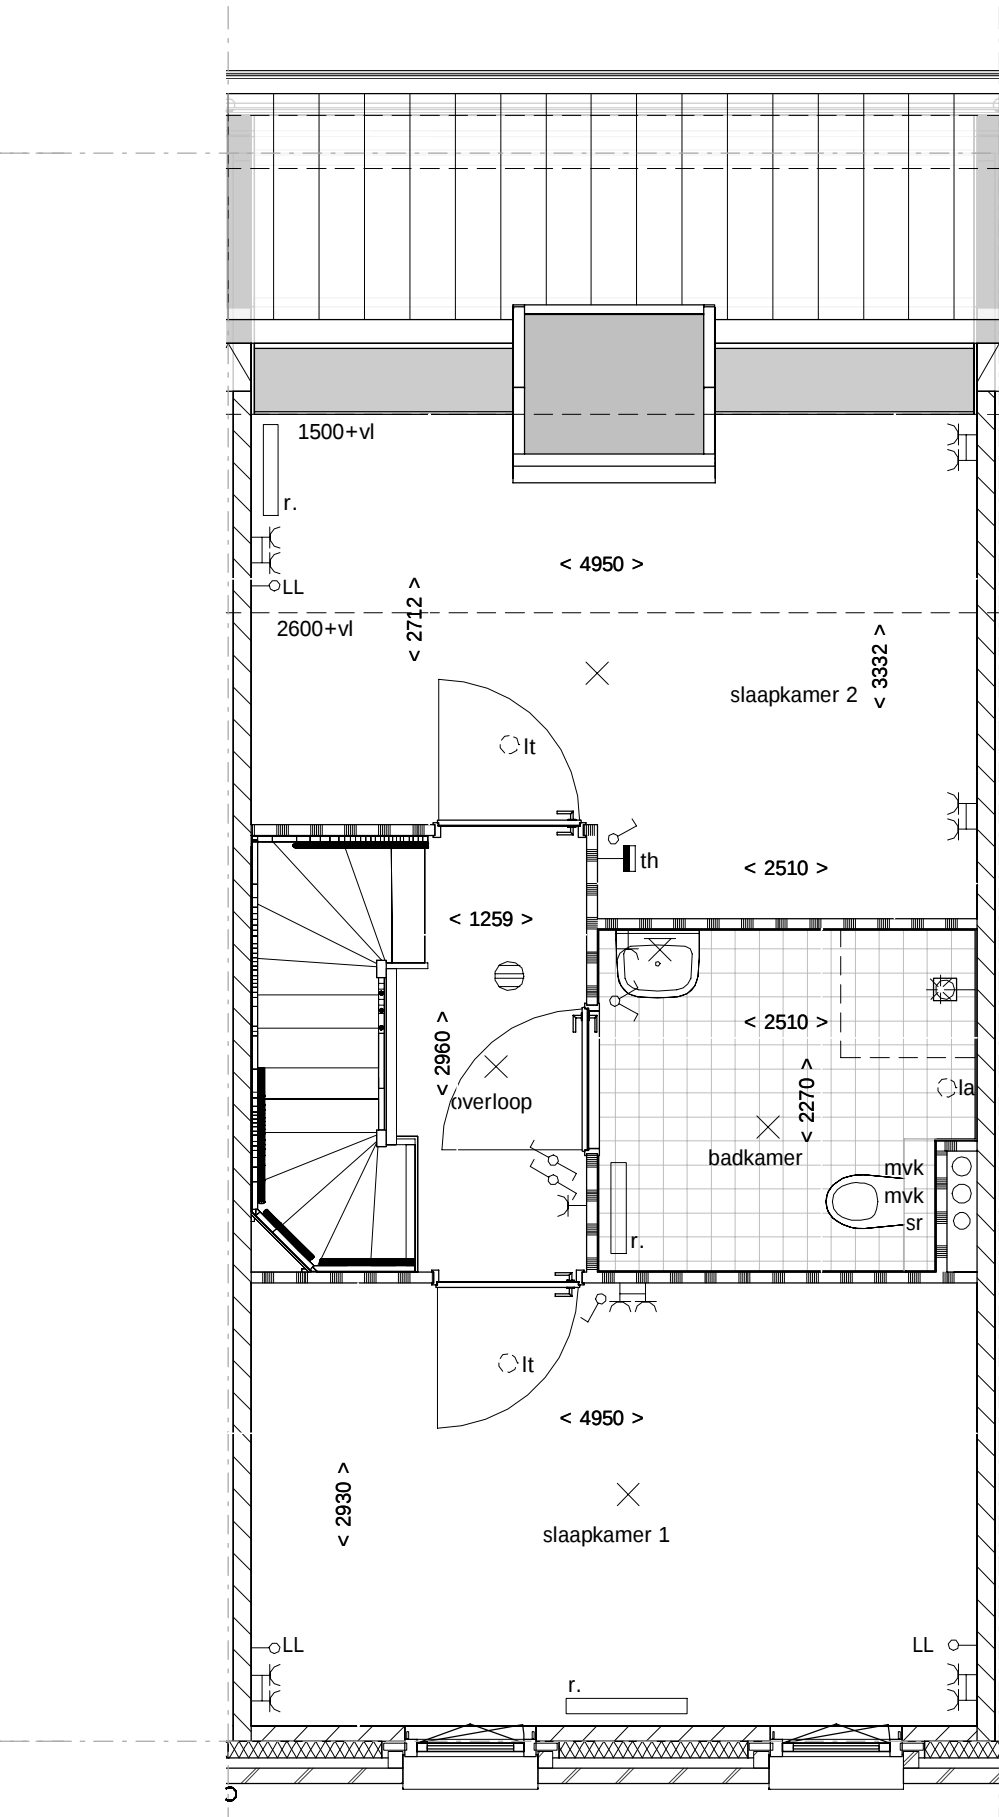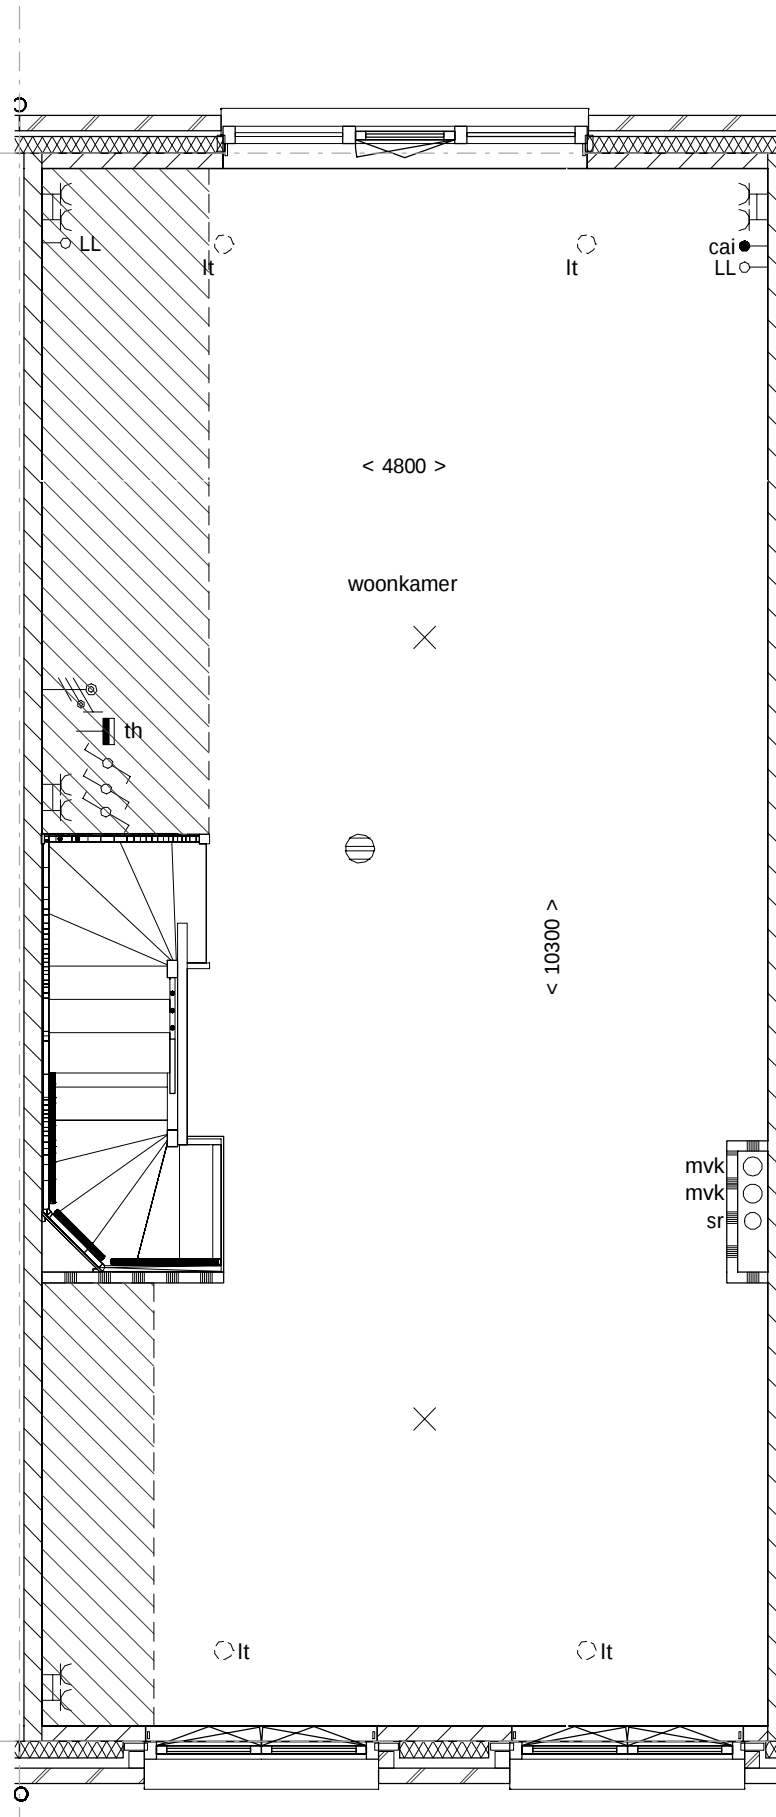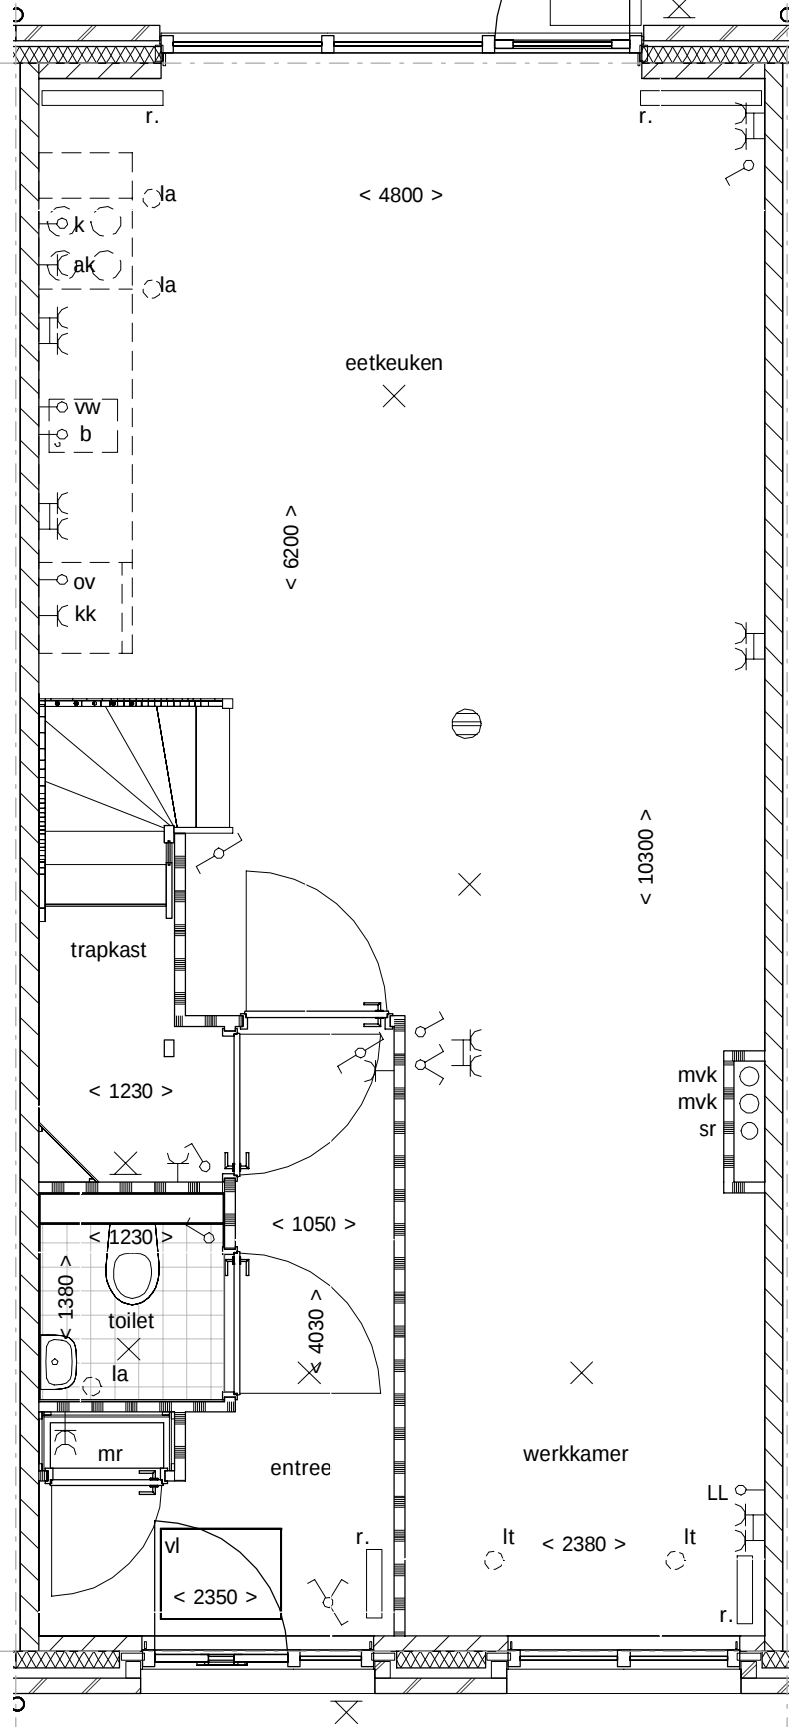

Uitvoering:



Morseweg 1
T +31299 - 367322

1131 PE Volendam
E info@kbkbouwgroep.nl

Technische uitwerking:



KAO - bnr 40

Julianaweg 141, 1131 DH Volendam
+31299-363468, info@tbe-za.nl

Getekend	MdJ	Datum	01-06-2018*	Project	WONINGEN TE HAARLEM "VIJVERPARK" deelplannen O6 en O1
Schaal	1:100/1:50	Onderdeel	VERKOOP/CONTRACT TEKENING Type Cd1 bouwnr. 40	Opdrachtgever	KBK Bouw B.V. Morseweg 1, 1131 PE VOLENDAM
Formaat	594x841				