


eerste verdieping

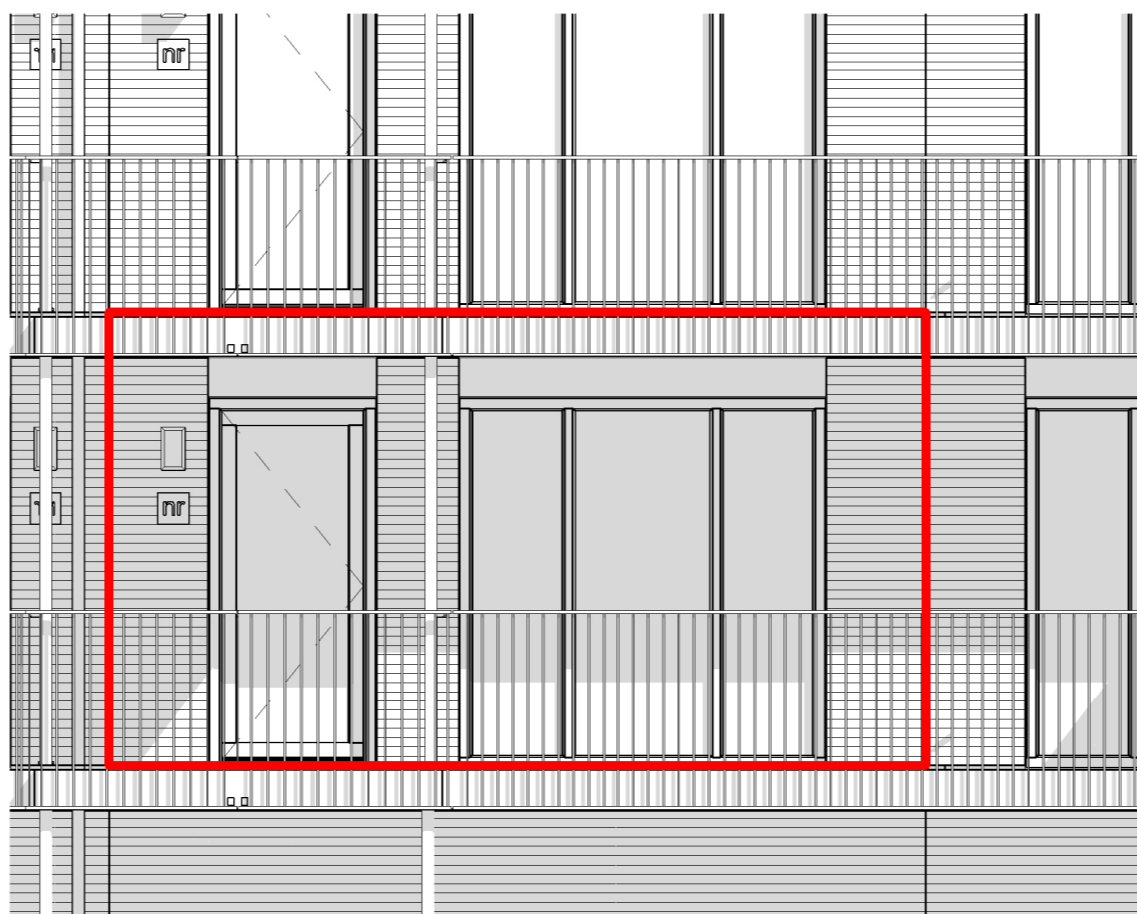


straatgevel (Noord-West)




binnengevel (Zuid-Oost)

Renvooi


-  enkele schakelaar
-  dubbele schakelaar
-  wissel schakelaar
-  enkele wandcontactdoos
-  dubbele wandcontactdoos
-  dubbele wandcontactdoos
-  perilex
-  wandlichtpunt
-  aansluitpunt cai
-  loze leiding
-  plafondlichtpunt
-  videofoon met bel
-  VIDEOFOON+BEL
-  beldrukker
-  bediening mechanische ventilatie
-  thermostaat
-  rookmelder
-  opstelplaats warmteterugwininstallatie
-  opstelplaats warmtepomp

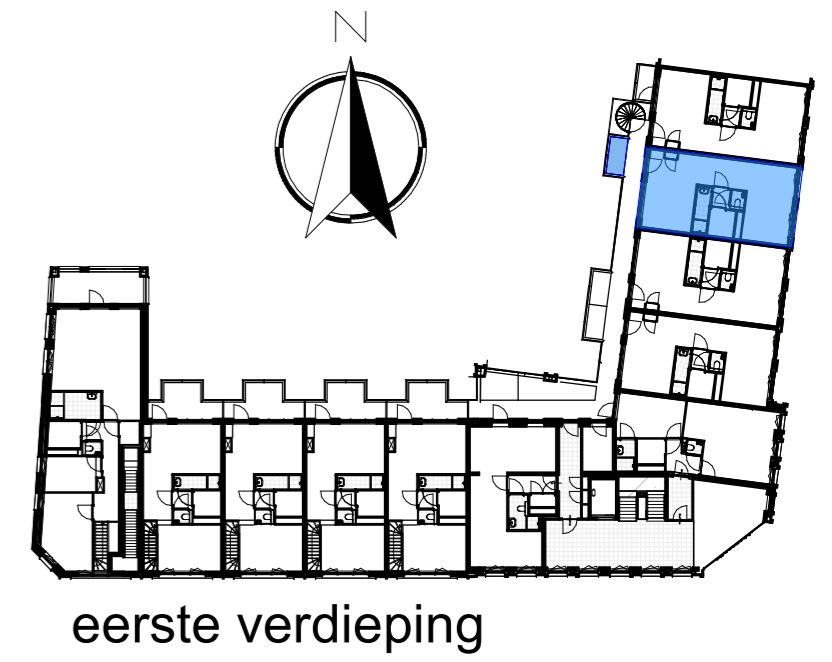

eerste verdieping

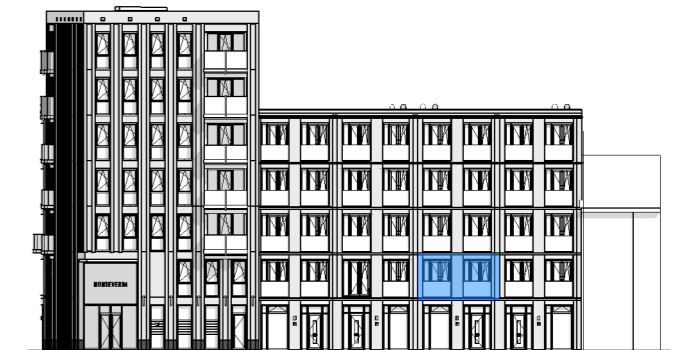

straatgevel (Noord-West)

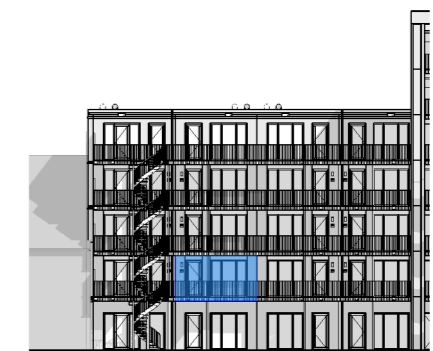

binnengevel (Zuid-Oost)

**VIJVERPARK**



project:  
**Haarlem, Vijverpark O1**

onderwerp:  
**bouwnummer 14 (type 03sp)**

schaal: 1:50      datum: 22-06-2020

formaat: A2      getekend: R. van Dam

wijziging:

tekeningsnummer: **VK 14**      project fase: **VK**