

RENVOOI INSTALLATIES

SYMBOOL	OMSCHRIJVING
	PLAFONDLICHTPUNT AANSLUITING
	BINNENWANDLICHTPUNT AANSLUITING
	BUITENWANDLICHTPUNT AANSLUITING
	ENKELPOLIGE SCHAKELAAR
	3-POLIGE SCHAKELAAR MECHANISCHE VENTILATIE
	WISSELSCHAKELAAR
	SERIESCHAKELAAR
	COMBISCHAKELAAR (SCHAKELAAR + WANDCONTACTDOOS)
	ENKELE WANDCONTACTDOOS
	DUBBELE WANDCONTACTDOOS
	AANSLUITING T.B.V. KOOKTOESTEL EN MECHANISCHE VENTILATIE
	AANSLUITPUNT BEDRAAD
	AANSLUITPUNT LOOS
	AANSLUITPUNT BEDRAAD T.B.V. THERMOSTAAT
	AANSLUITPUNT BEDRAAD/LOOS T.B.V. TEL
	AANSLUITPUNT BEDRAAD/LOOS T.B.V. CAI
	AANSLUITPUNT BEDRAAD/LOOS T.B.V. UTP
	AANSLUITPUNT BEDRAAD T.B.V. WASMACHINE
	AANSLUITPUNT LOOS T.B.V. WASDROGER
	AANSLUITPUNT LOOS T.B.V. CLOSE-IN BOILER
	CENTRAAL AARDPUNT
	METERKAST
	BELDRUKKER
	SCHIEL
	ROOKMELDER
	RADIATOR INDICATIEF (PLAATS EN AFMETING DOOR INSTALLATEUR TE BEPALEN)
	RUIMTE MET VENTILATIE TOEVOER VENTIEL (POSITIE INDICATIEF)
	RUIMTE MET VENTILATIE AFVOER VENTIEL (POSITIE INDICATIEF)
	VERDELER: MET EN ZONDER OMKASTING
	OMVORMER TBV PV-PANELEN



Ontwerp: Hans Been Architecten BNA

VERKOOPTEKENINGEN BLOK O9-C




Postbus 25
5473 ZG Heeswijk-Dinther
Torenstraat 1
Tel 0413-296099
Fax 0413-296103
E-mail buro@boschvanoers.nl

opdracht :  Slokker Bouwgroep B.V.
Vestiging Huizen
Lindenlaan 75
Postbus 55 1270 AB Huizen
035-5284300

project : Vijverpark Haarlem

werkno. :	16-024
blad :	VK-BL1C
schaal :	1:50/100
formaat :	A3
getekend	EvR
datum :	07-09-2016
gewijzigd	

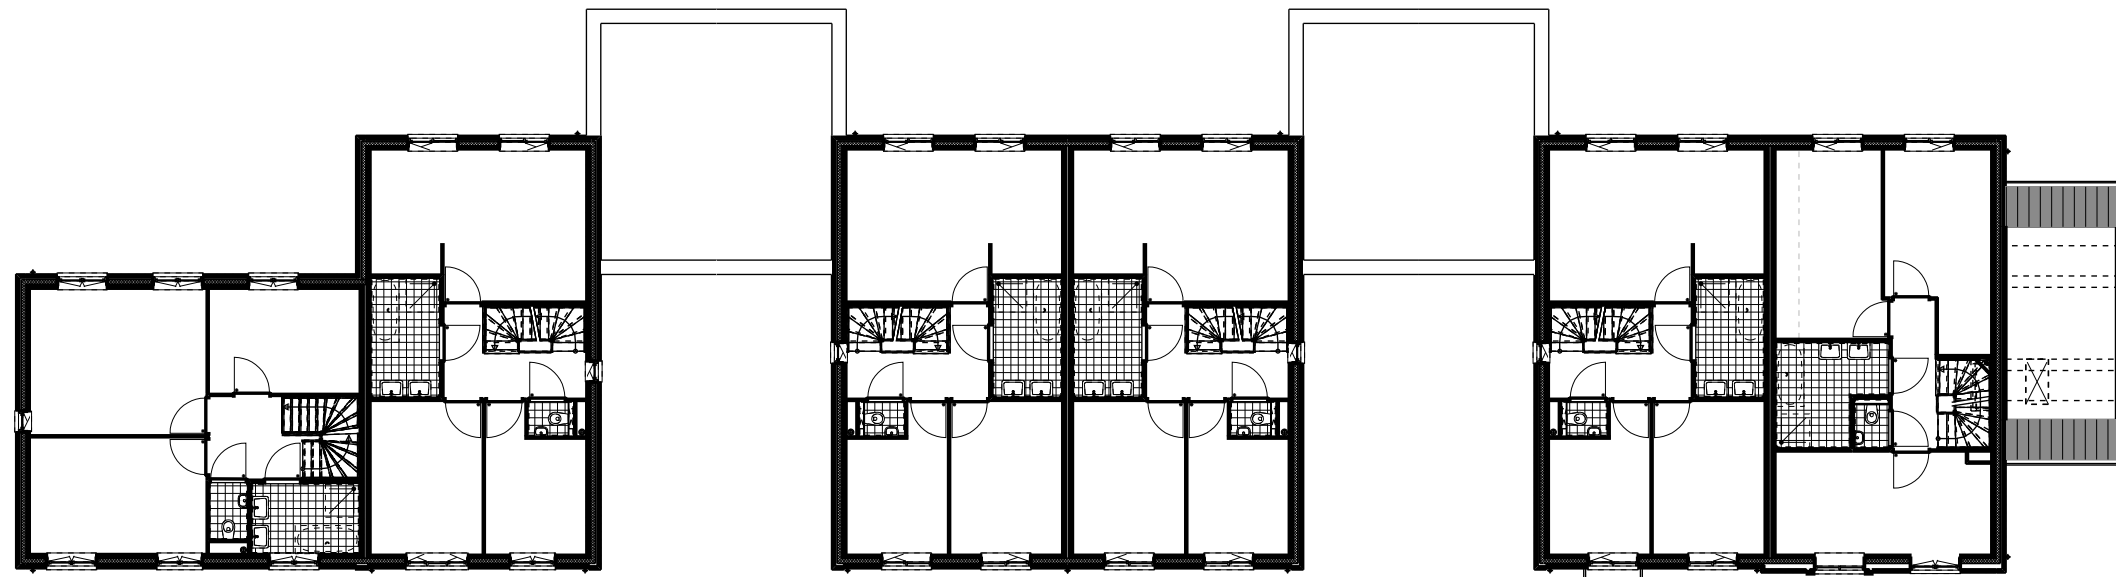

BNR 19
TYPE F1

BNR 18
TYPE D3


BNR 17
TYPE D2

BNR 16
TYPE D2sp

BNR 15
TYPE D1

BNR 14
TYPE C1

1e VERDIEPING

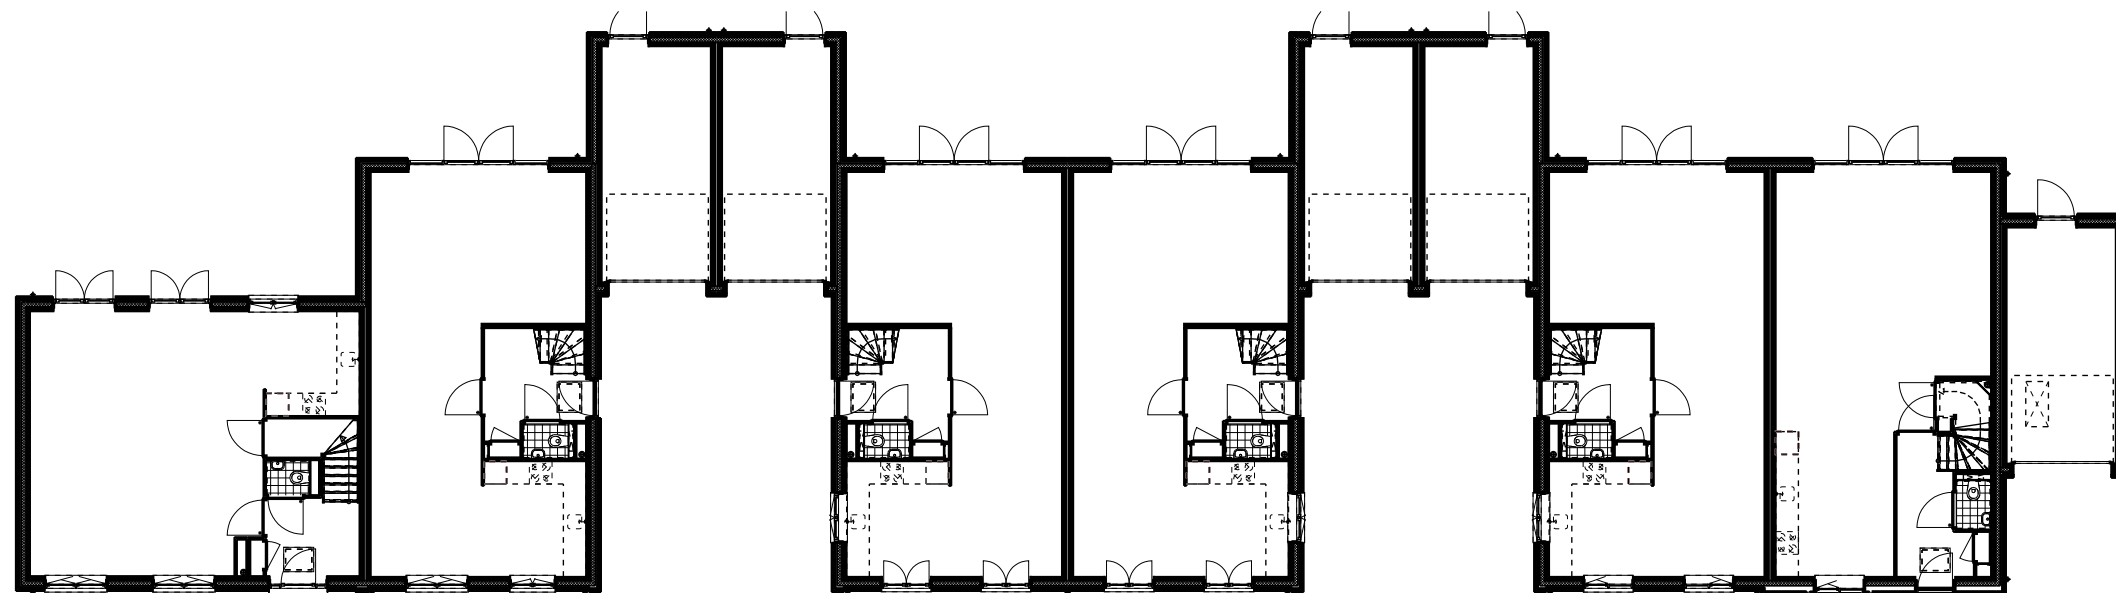

BNR 19
TYPE F1

BNR 18
TYPE D3


BNR 17
TYPE D2

BNR 16
TYPE D2sp

BNR 15
TYPE D1

BNR 14
TYPE C1

BEGANEGROND

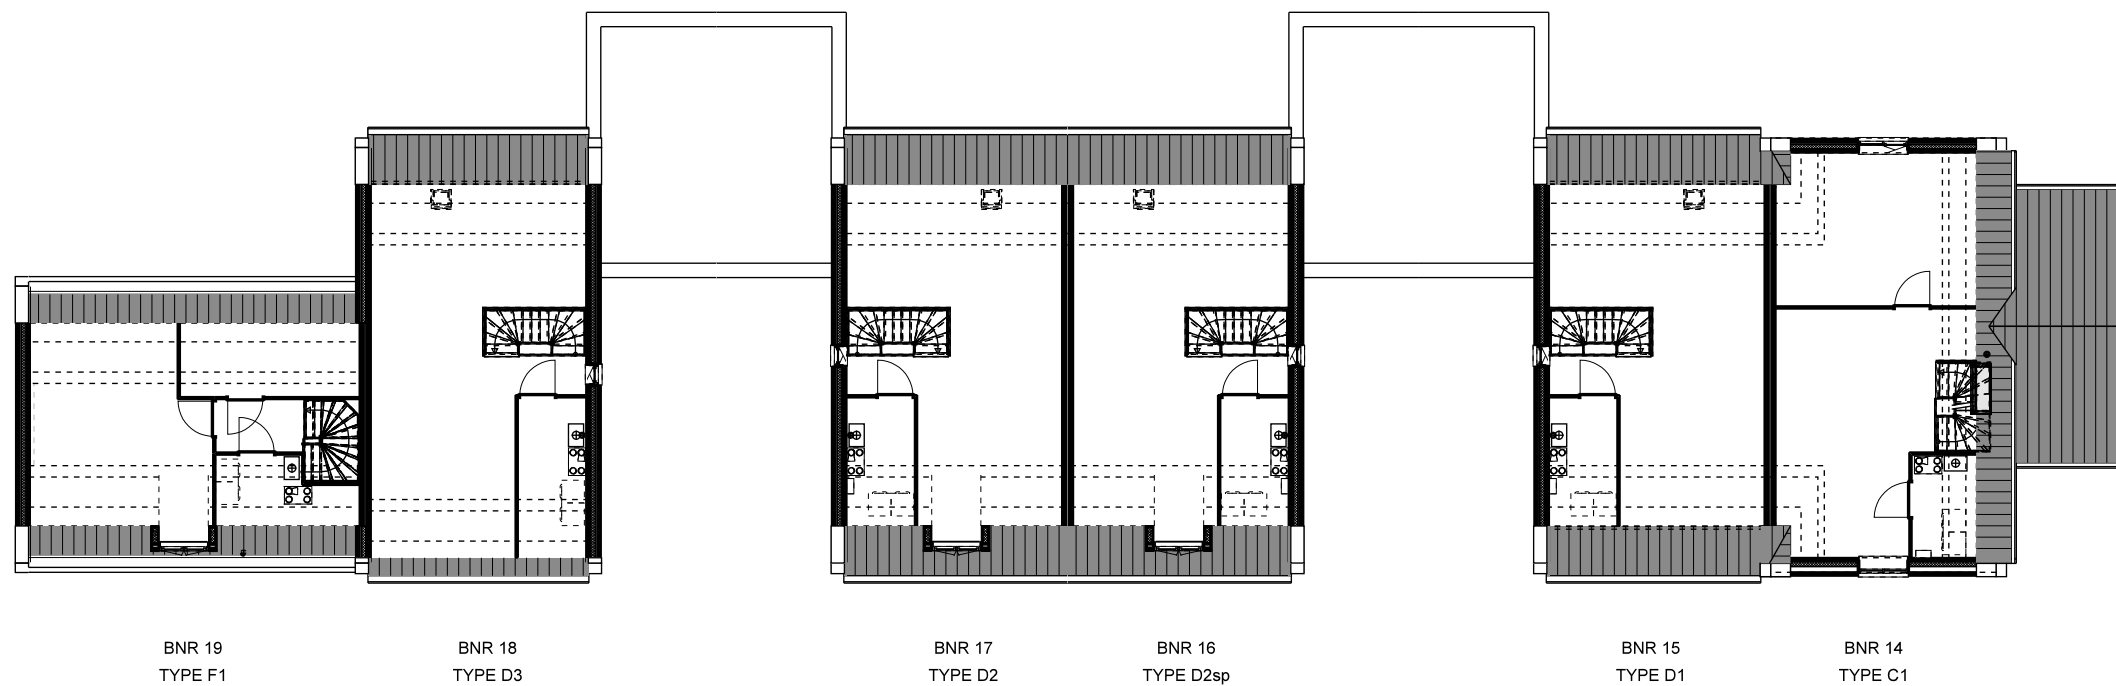

2e VERDIEPING



BNR 19
TYPE F1

BNR 18
TYPE D3


BNR 17
TYPE D2

BNR 16
TYPE D2sp

BNR 15
TYPE D1

BNR 14
TYPE C1

VOORGEVEL

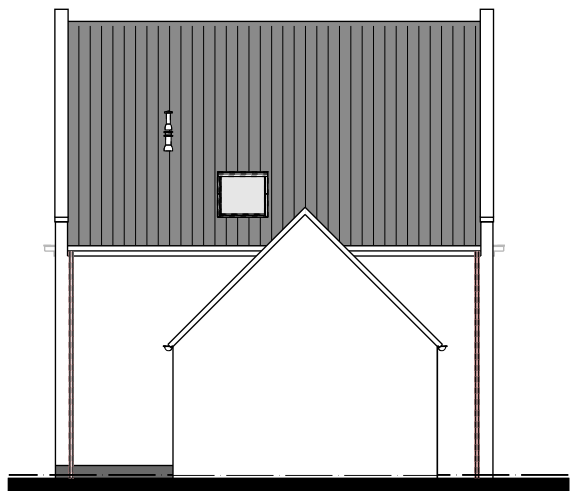

BNR 14
TYPE C1

RECHTERZIJGEVEL



BNR 14
TYPE C1

BNR 15
TYPE D1


BNR 16
TYPE D2sp

BNR 17
TYPE D2

BNR 18
TYPE D3


BNR 19
TYPE F1


ACHTERGEVEL

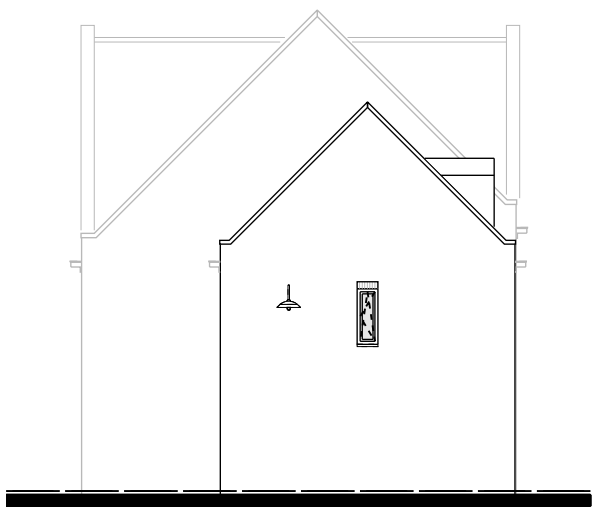


BNR 14
TYPE C1

LINKERZIJGEVEL

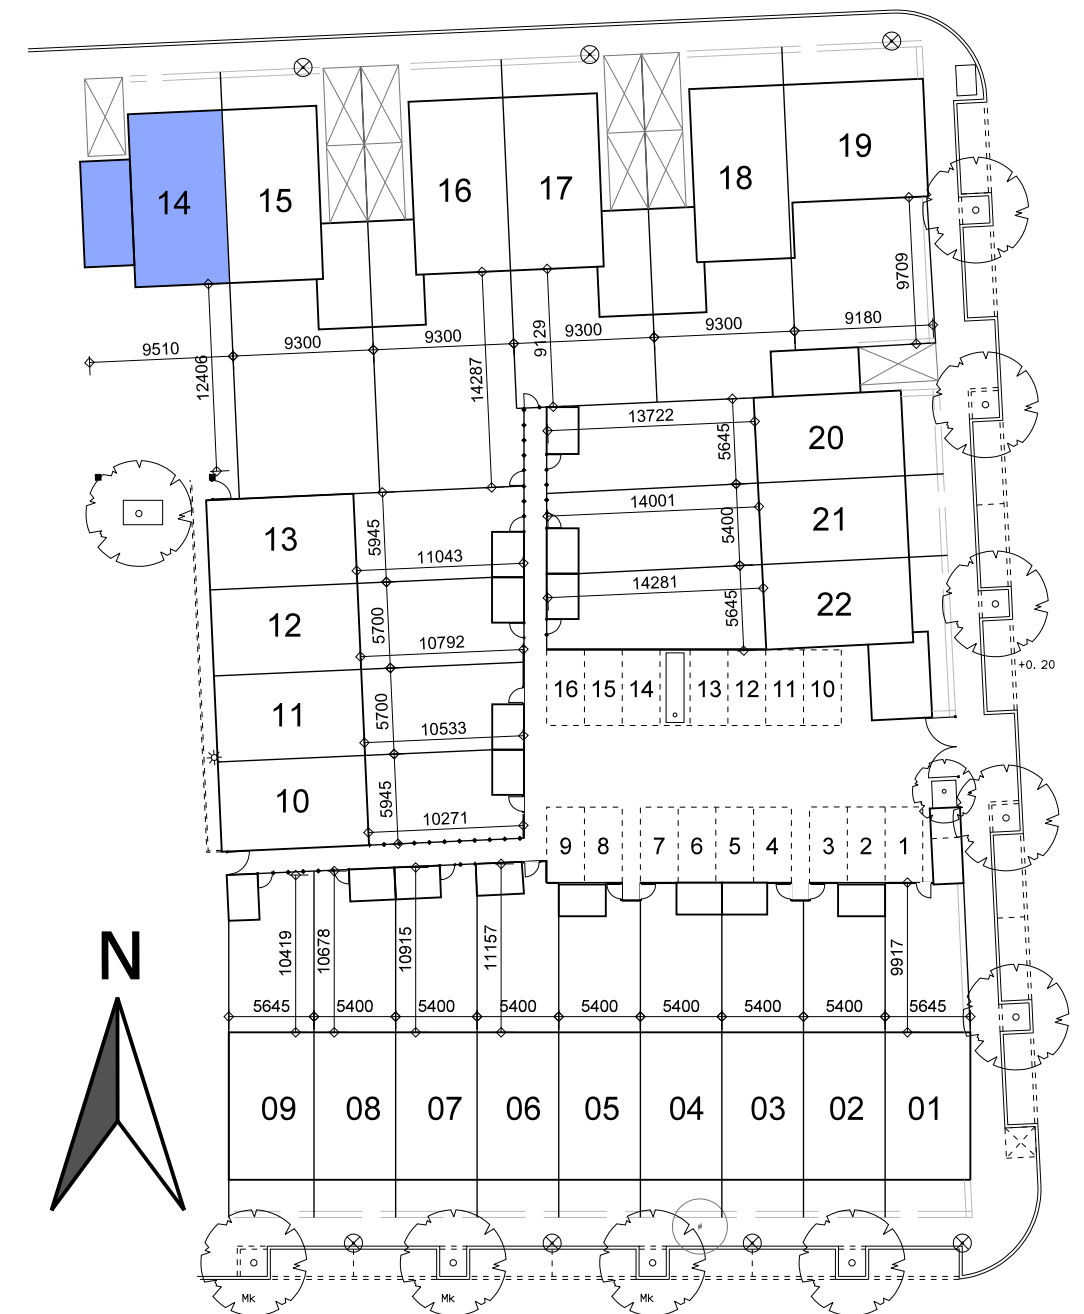


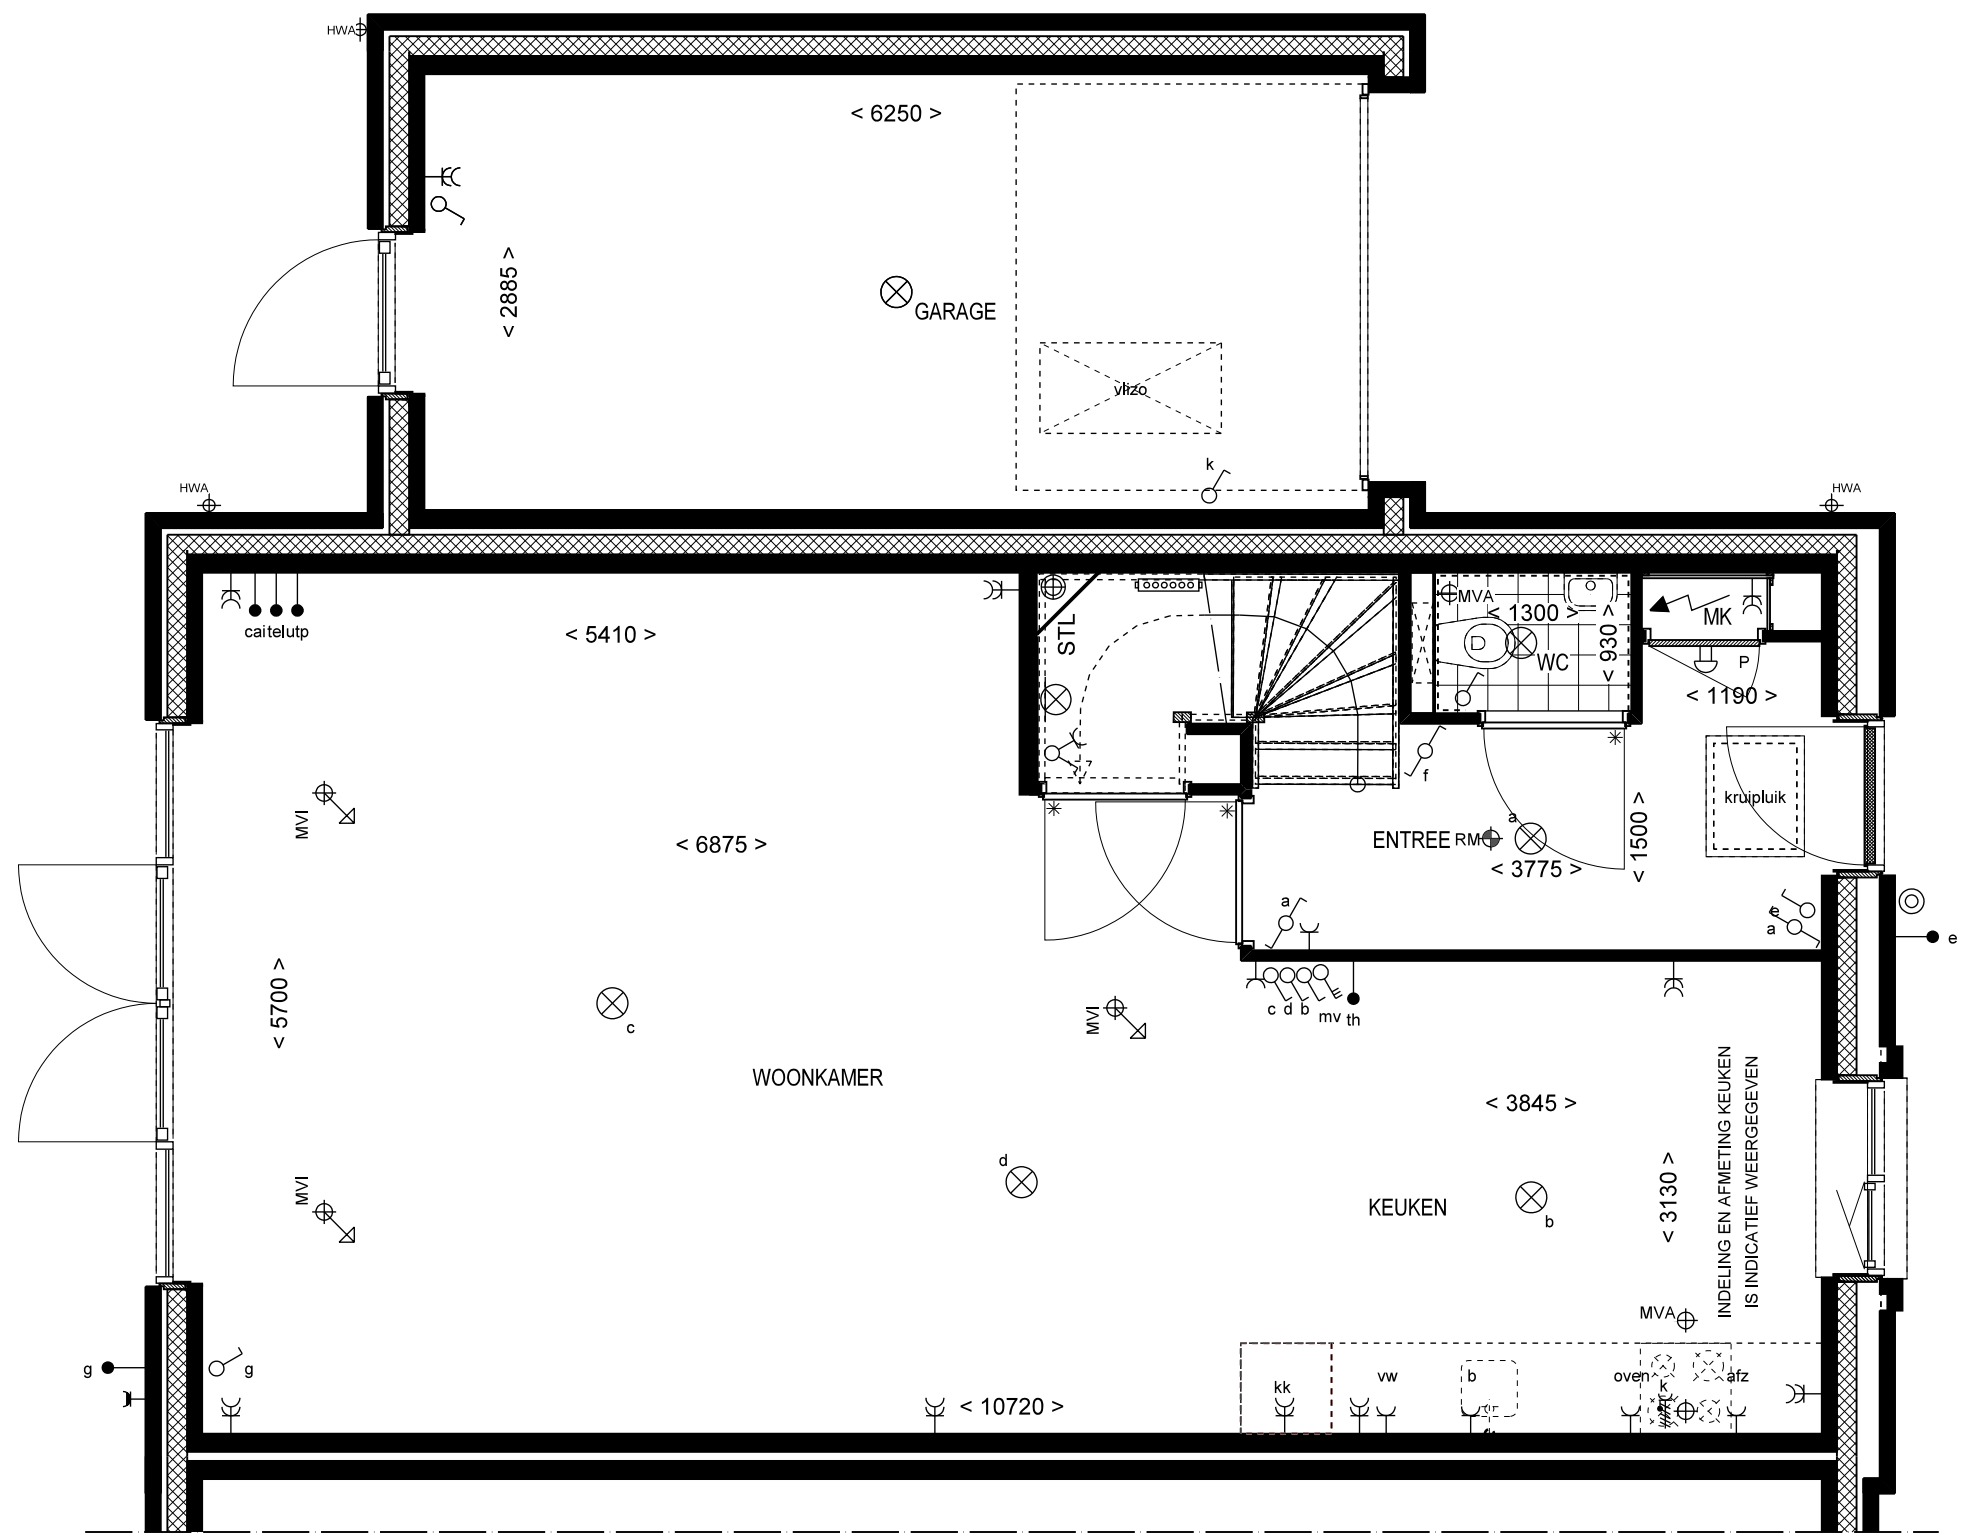

BEGANE GROND

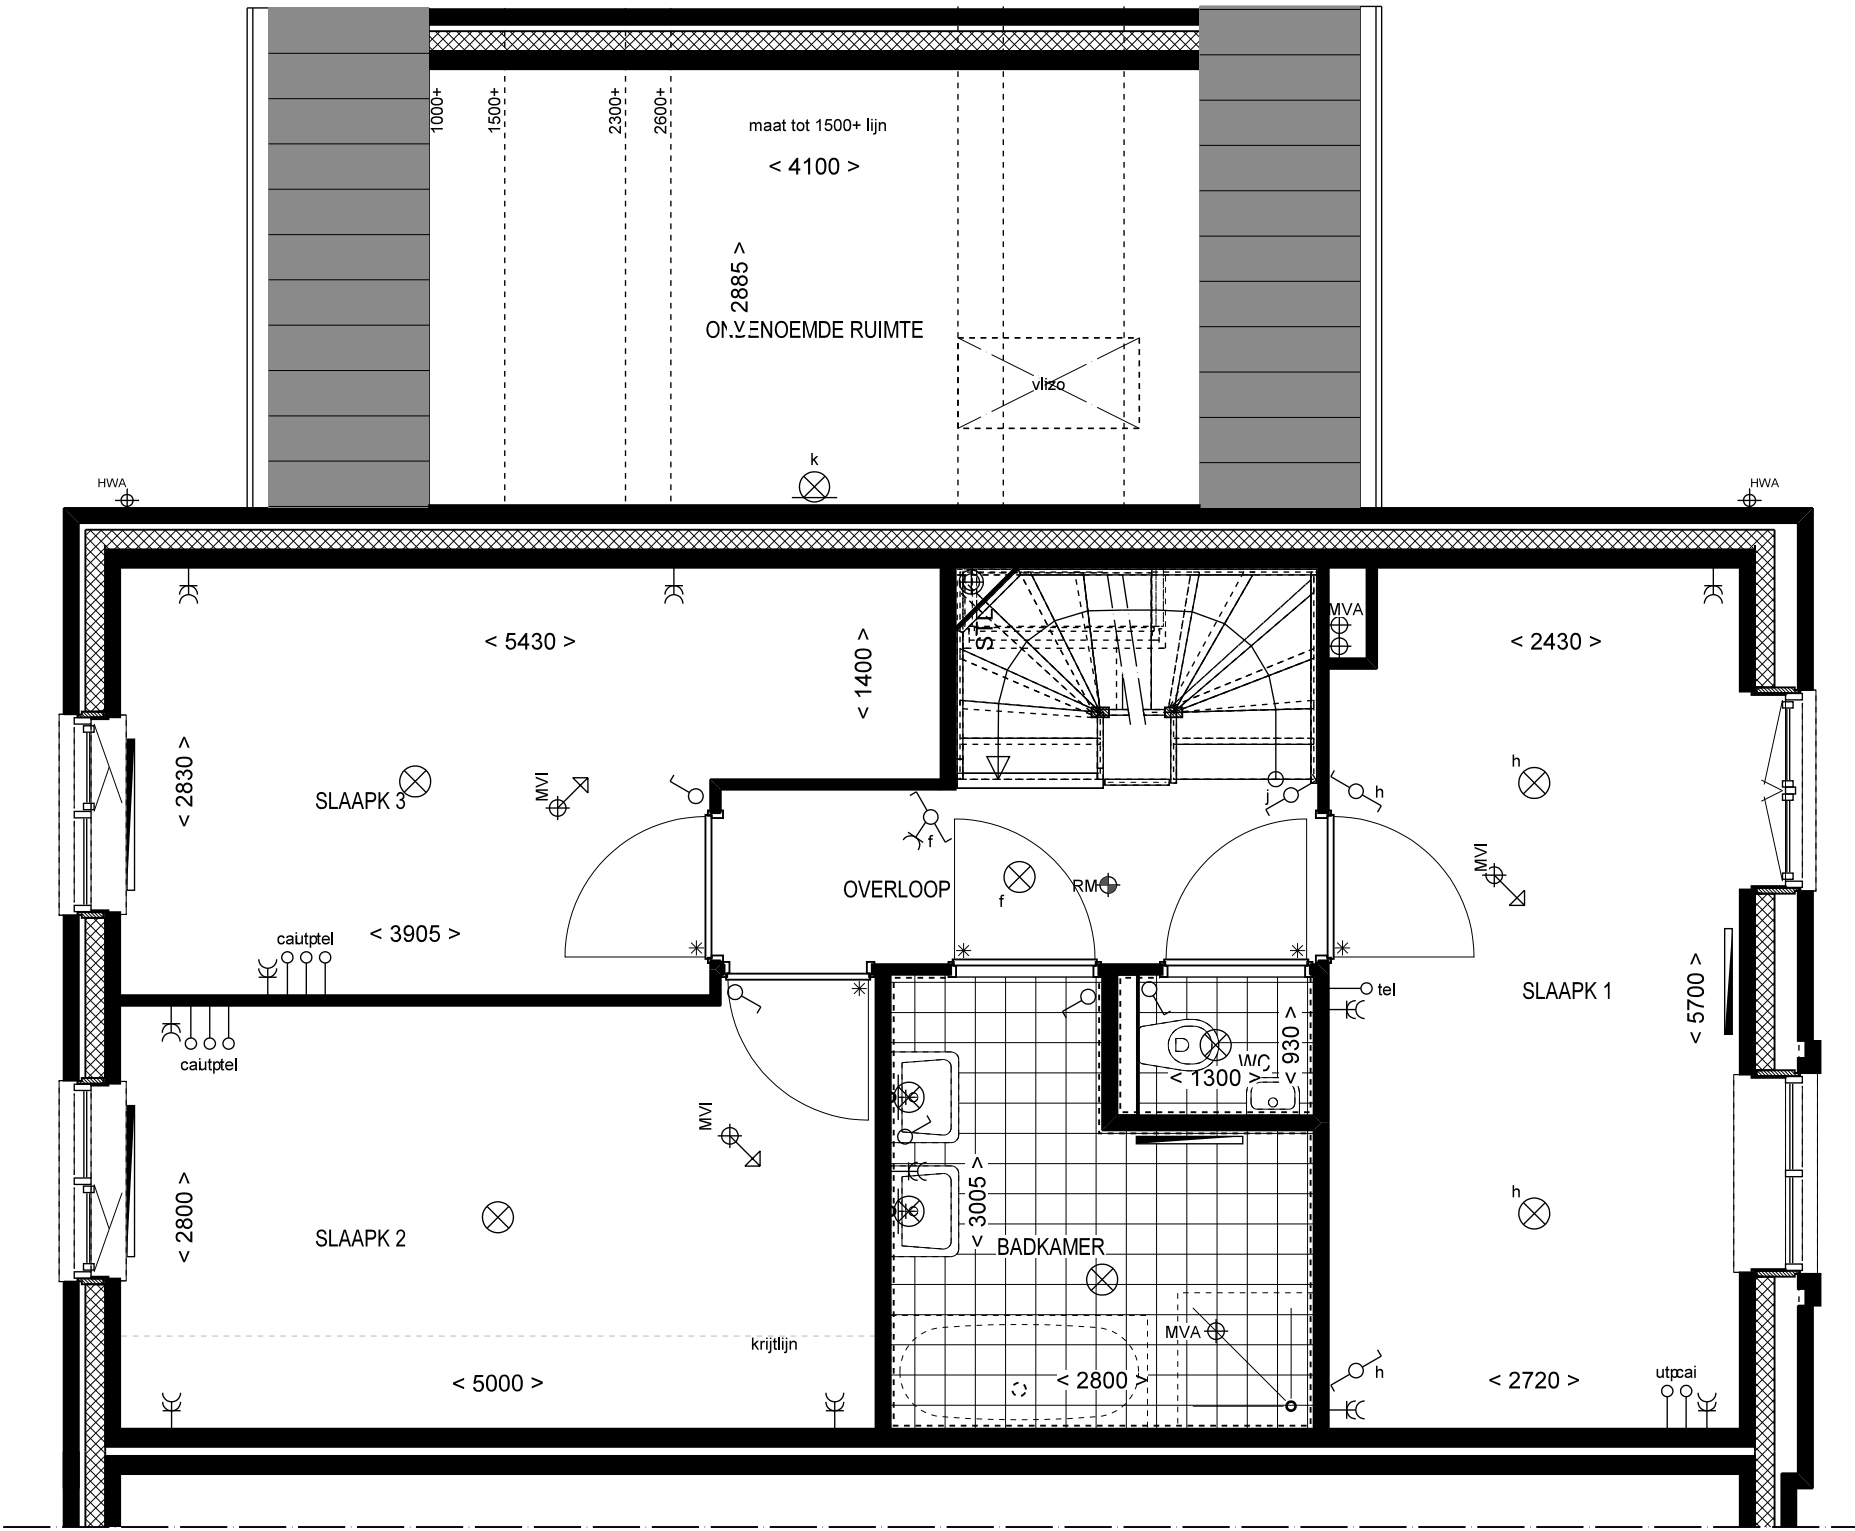


1e VERDIEPING

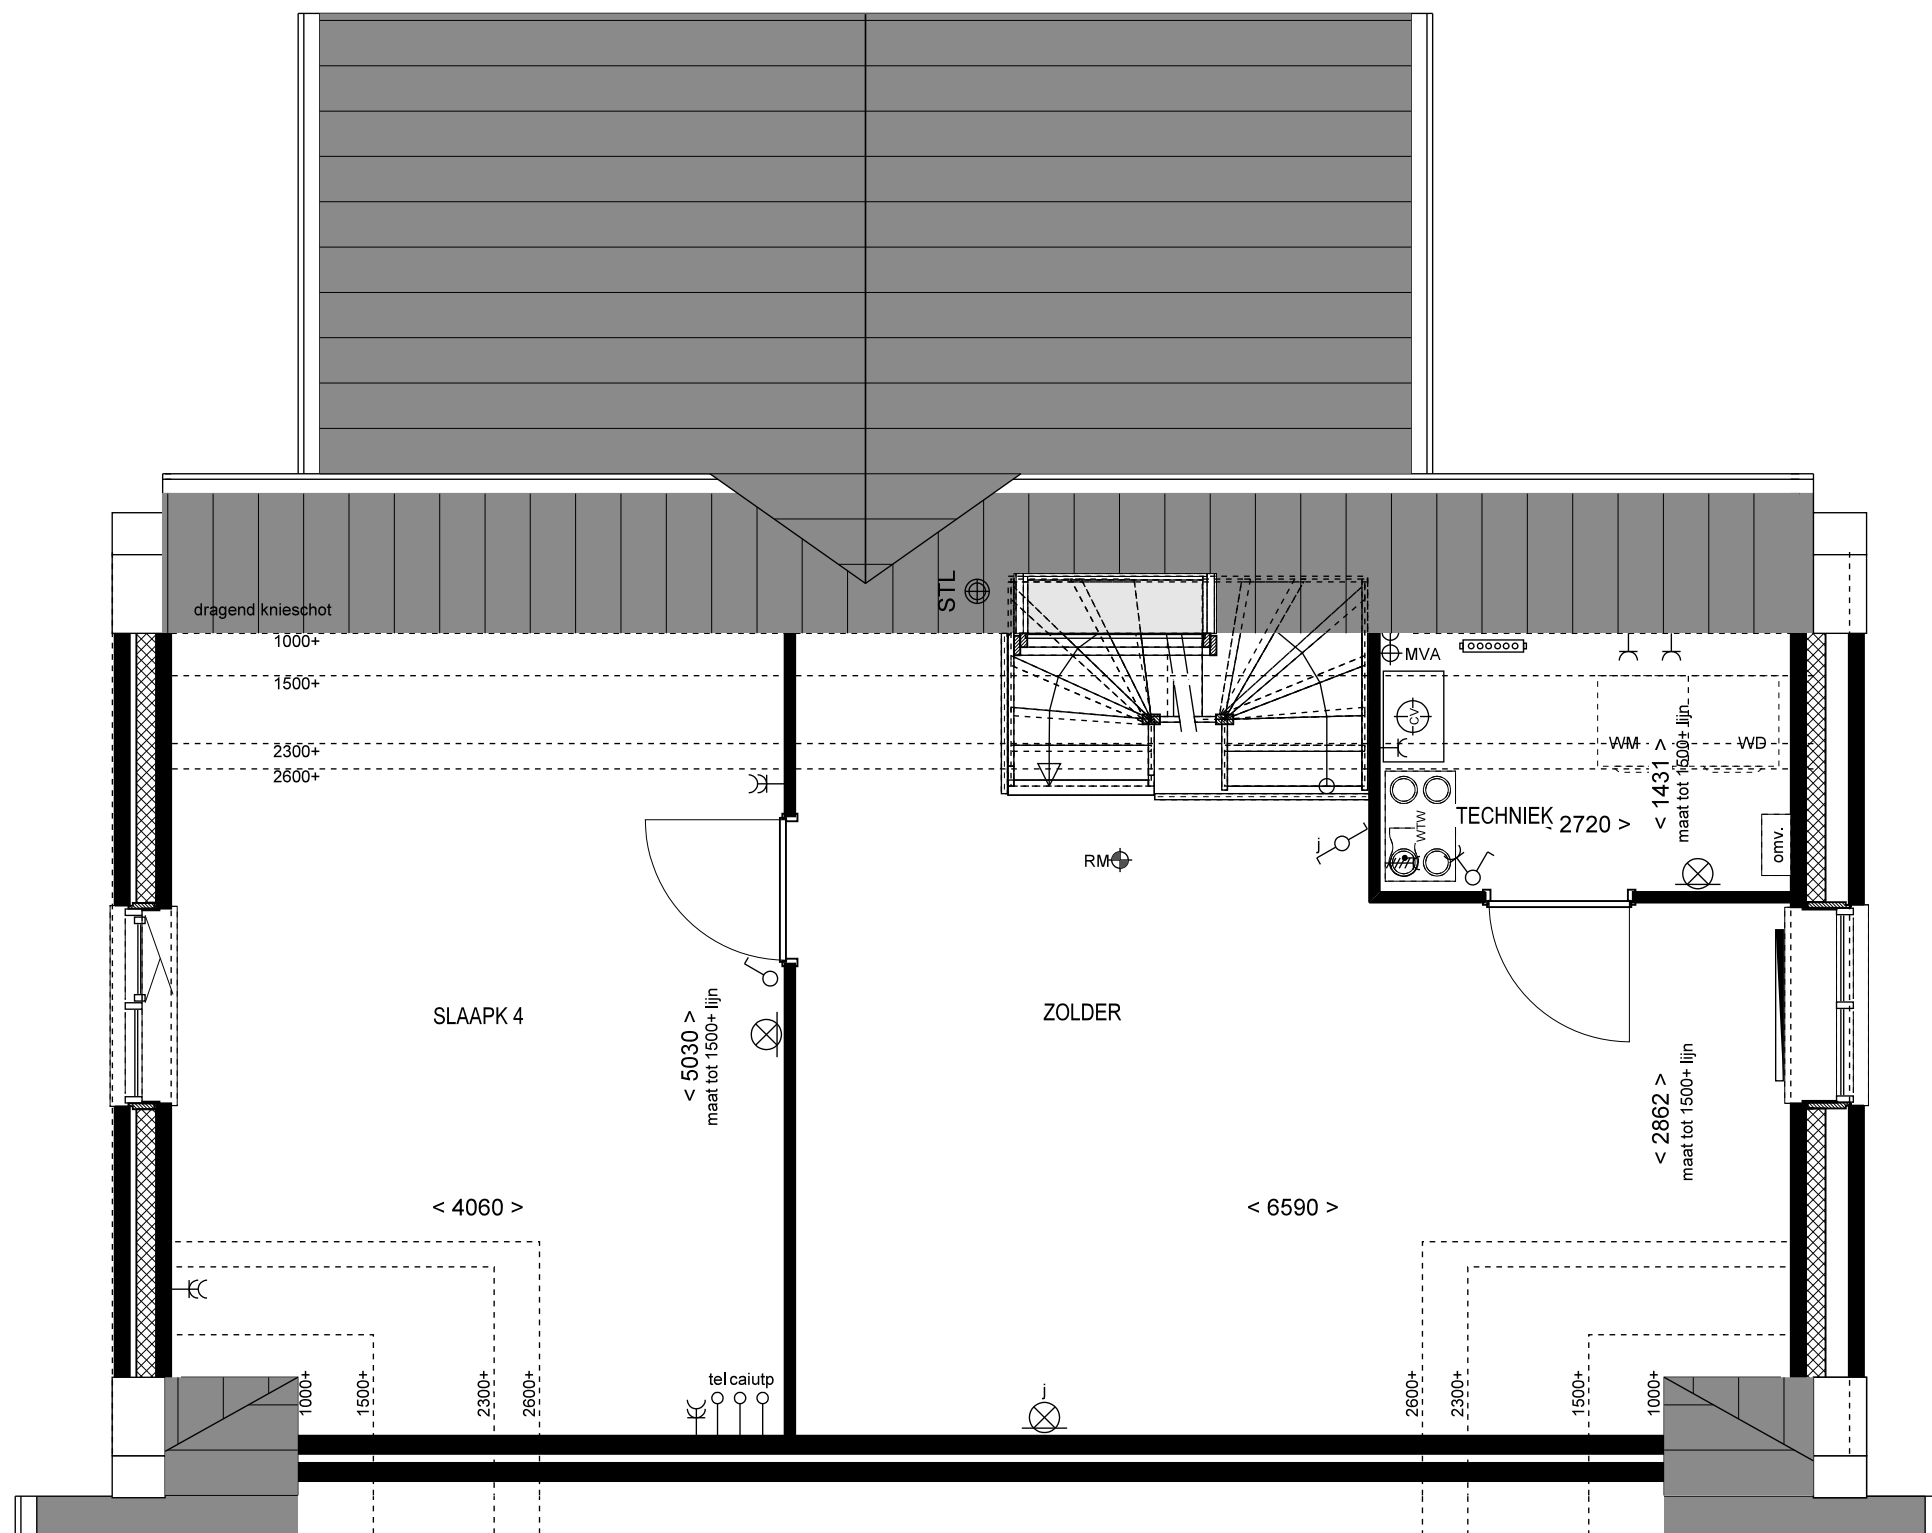


2e VERDIEPING




VOORGEVEL

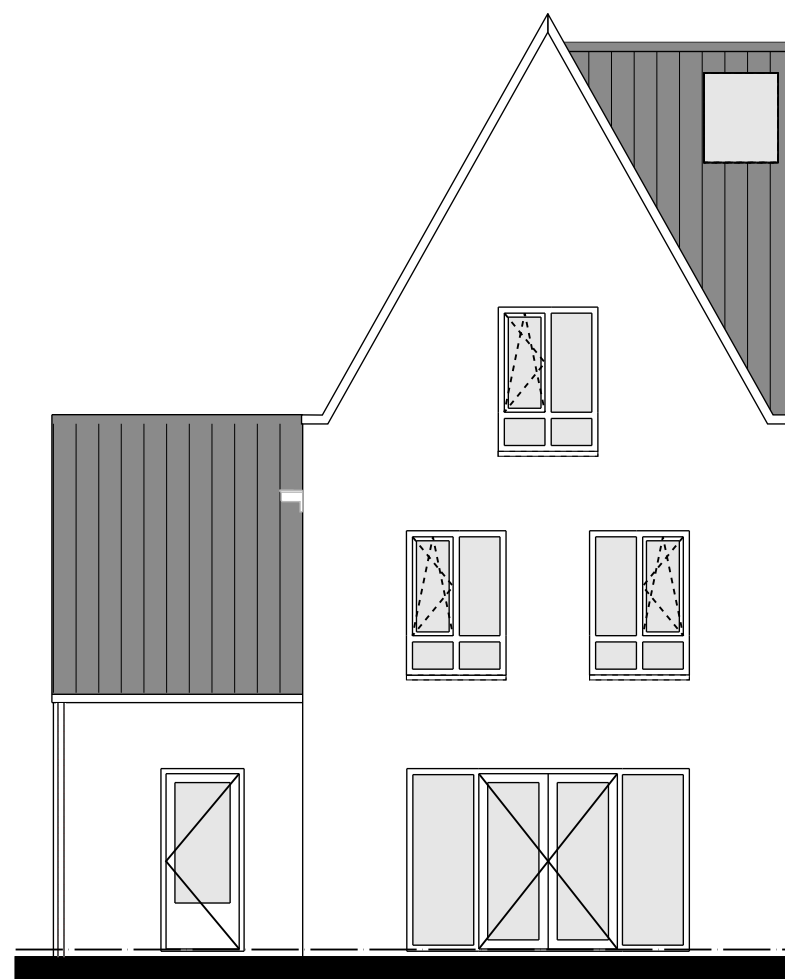



ACHTERGEVEL

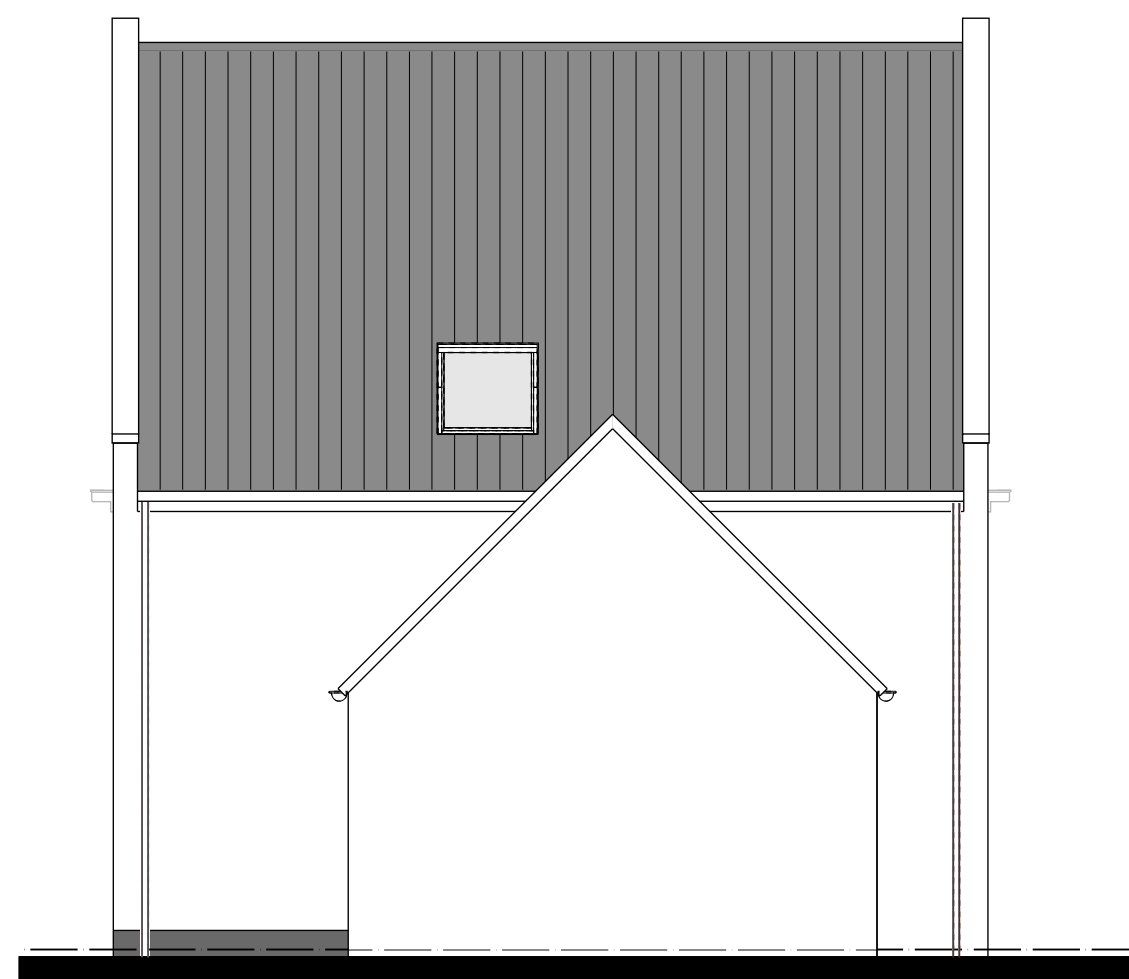


ZIJGEVEL

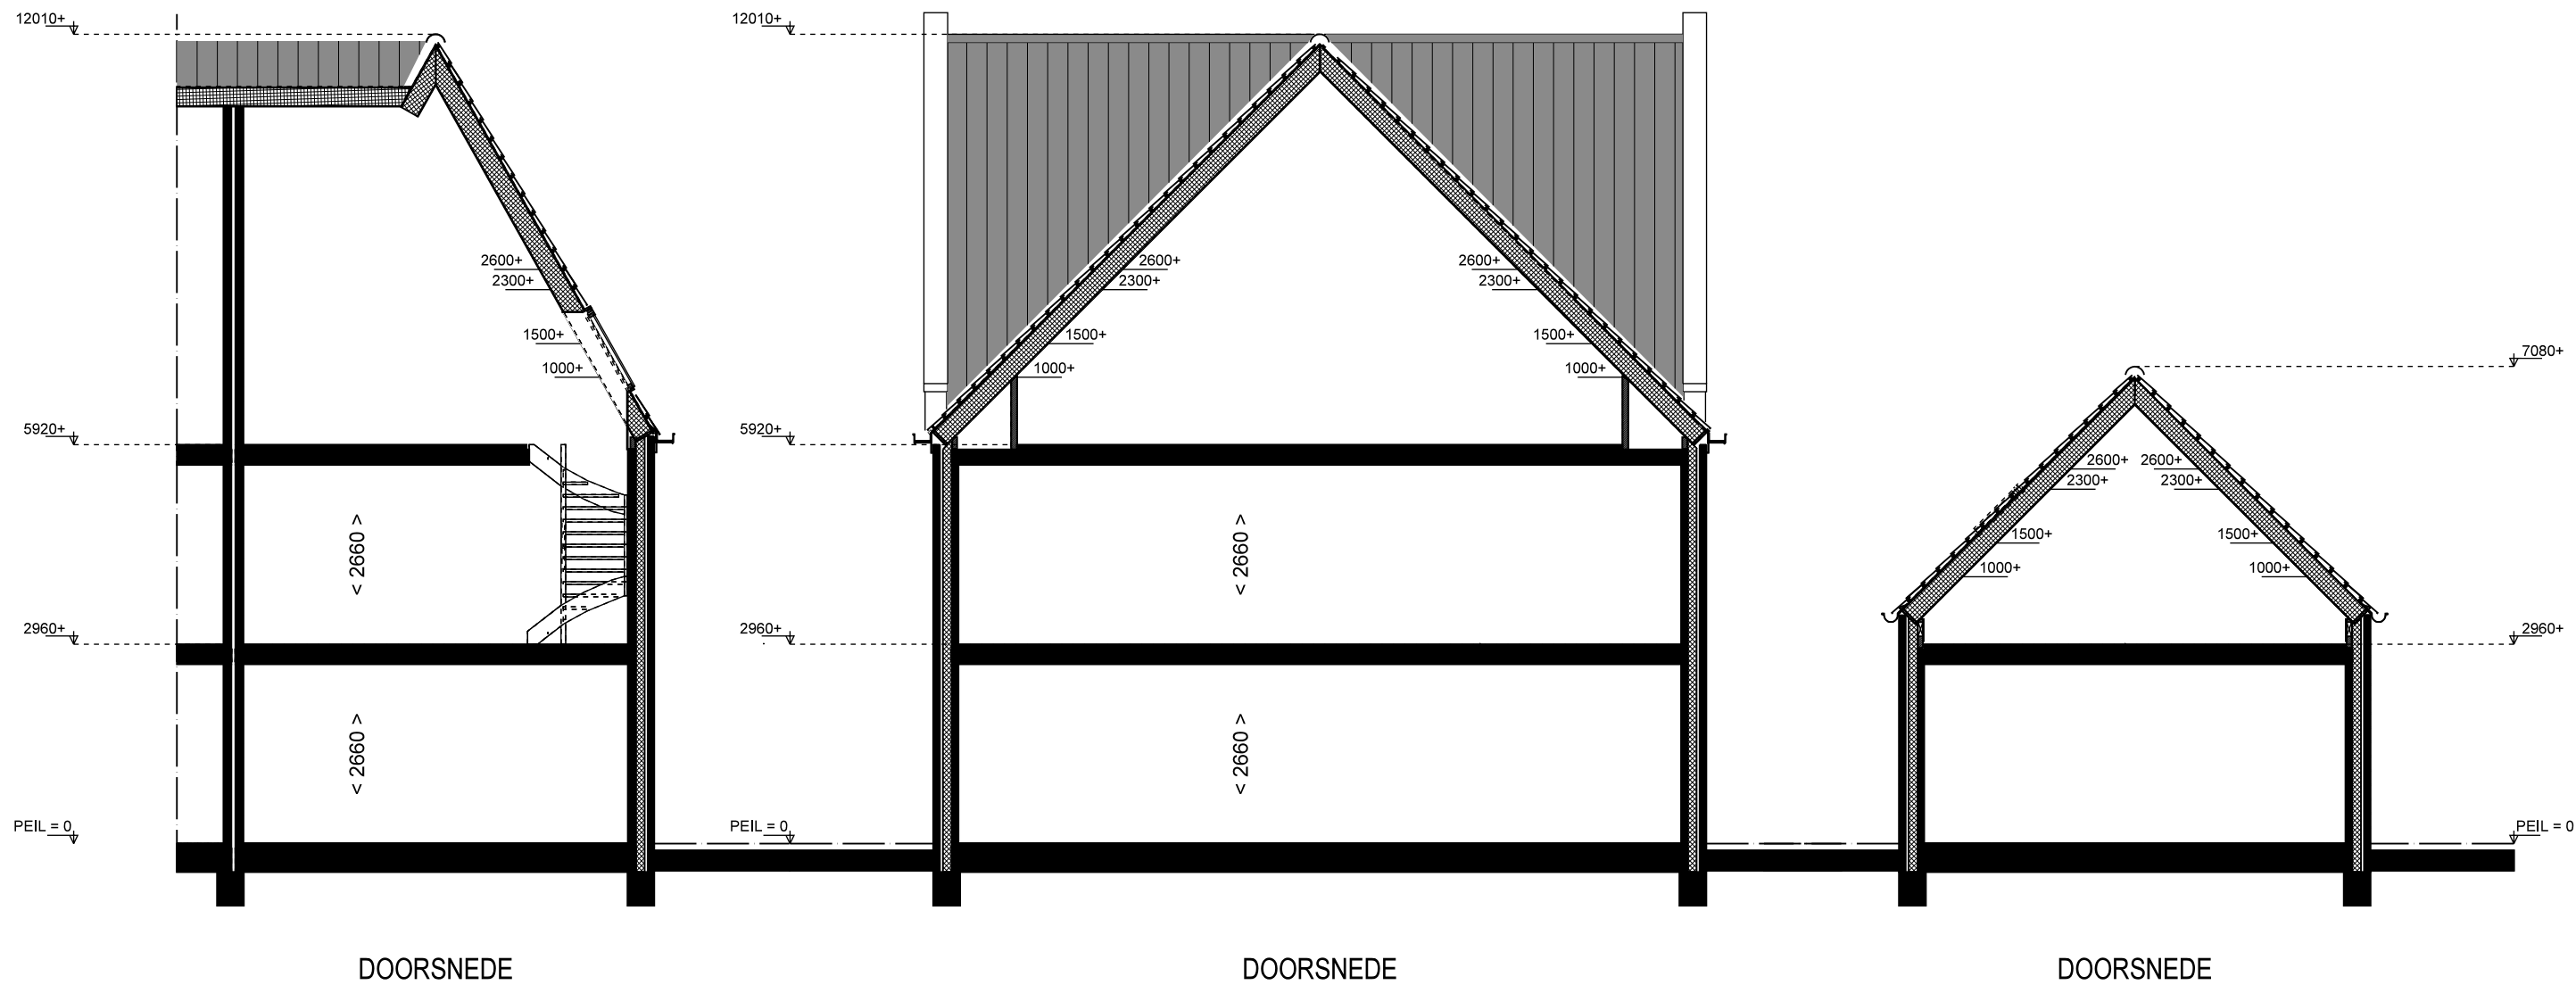


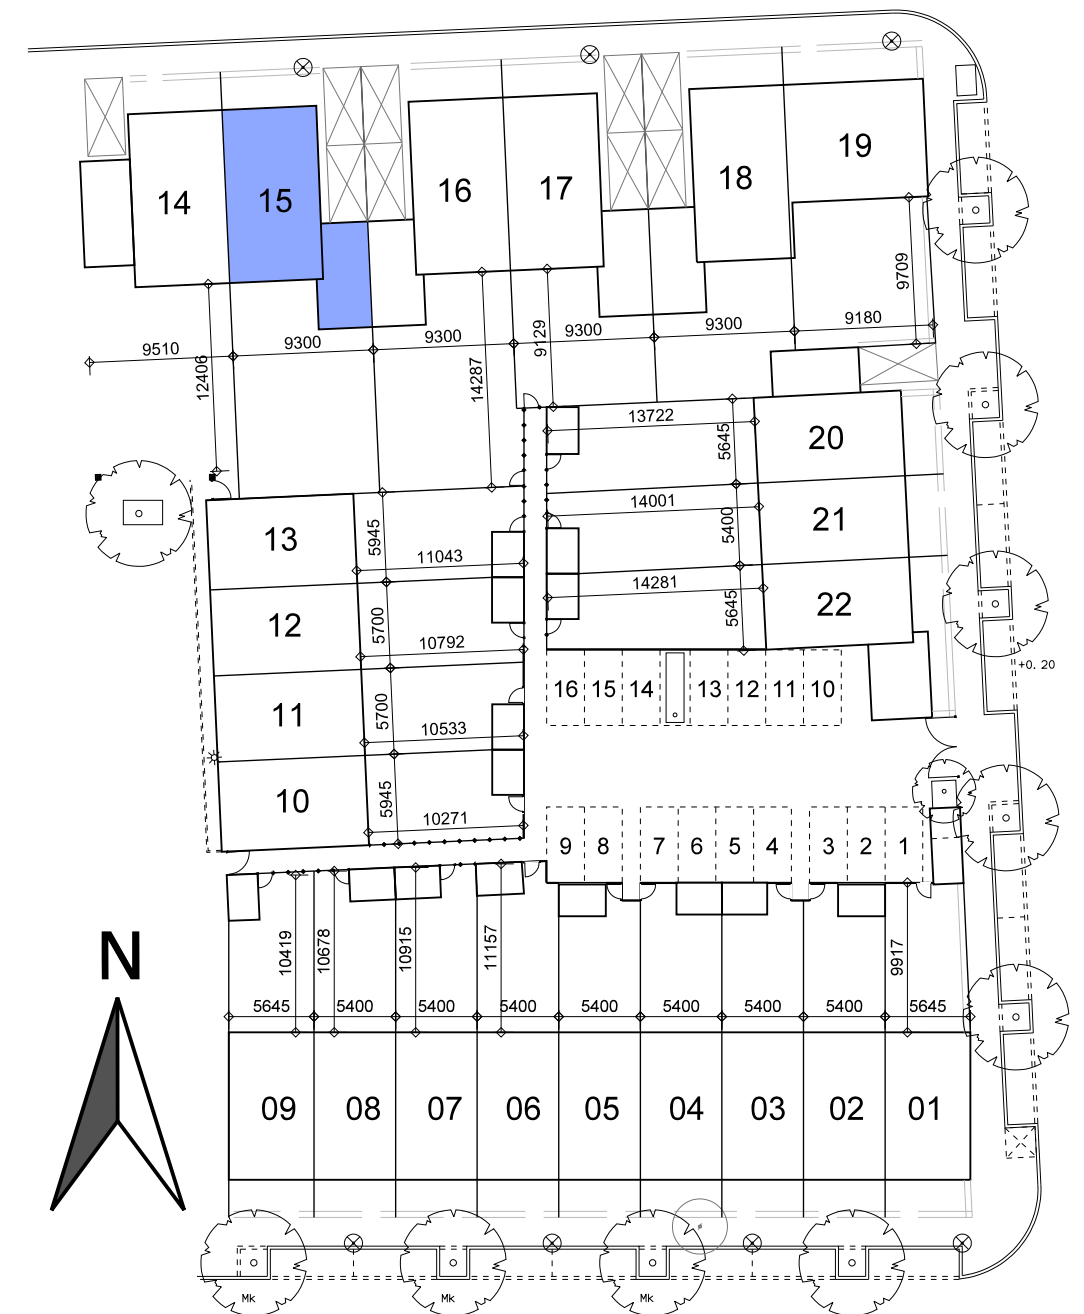

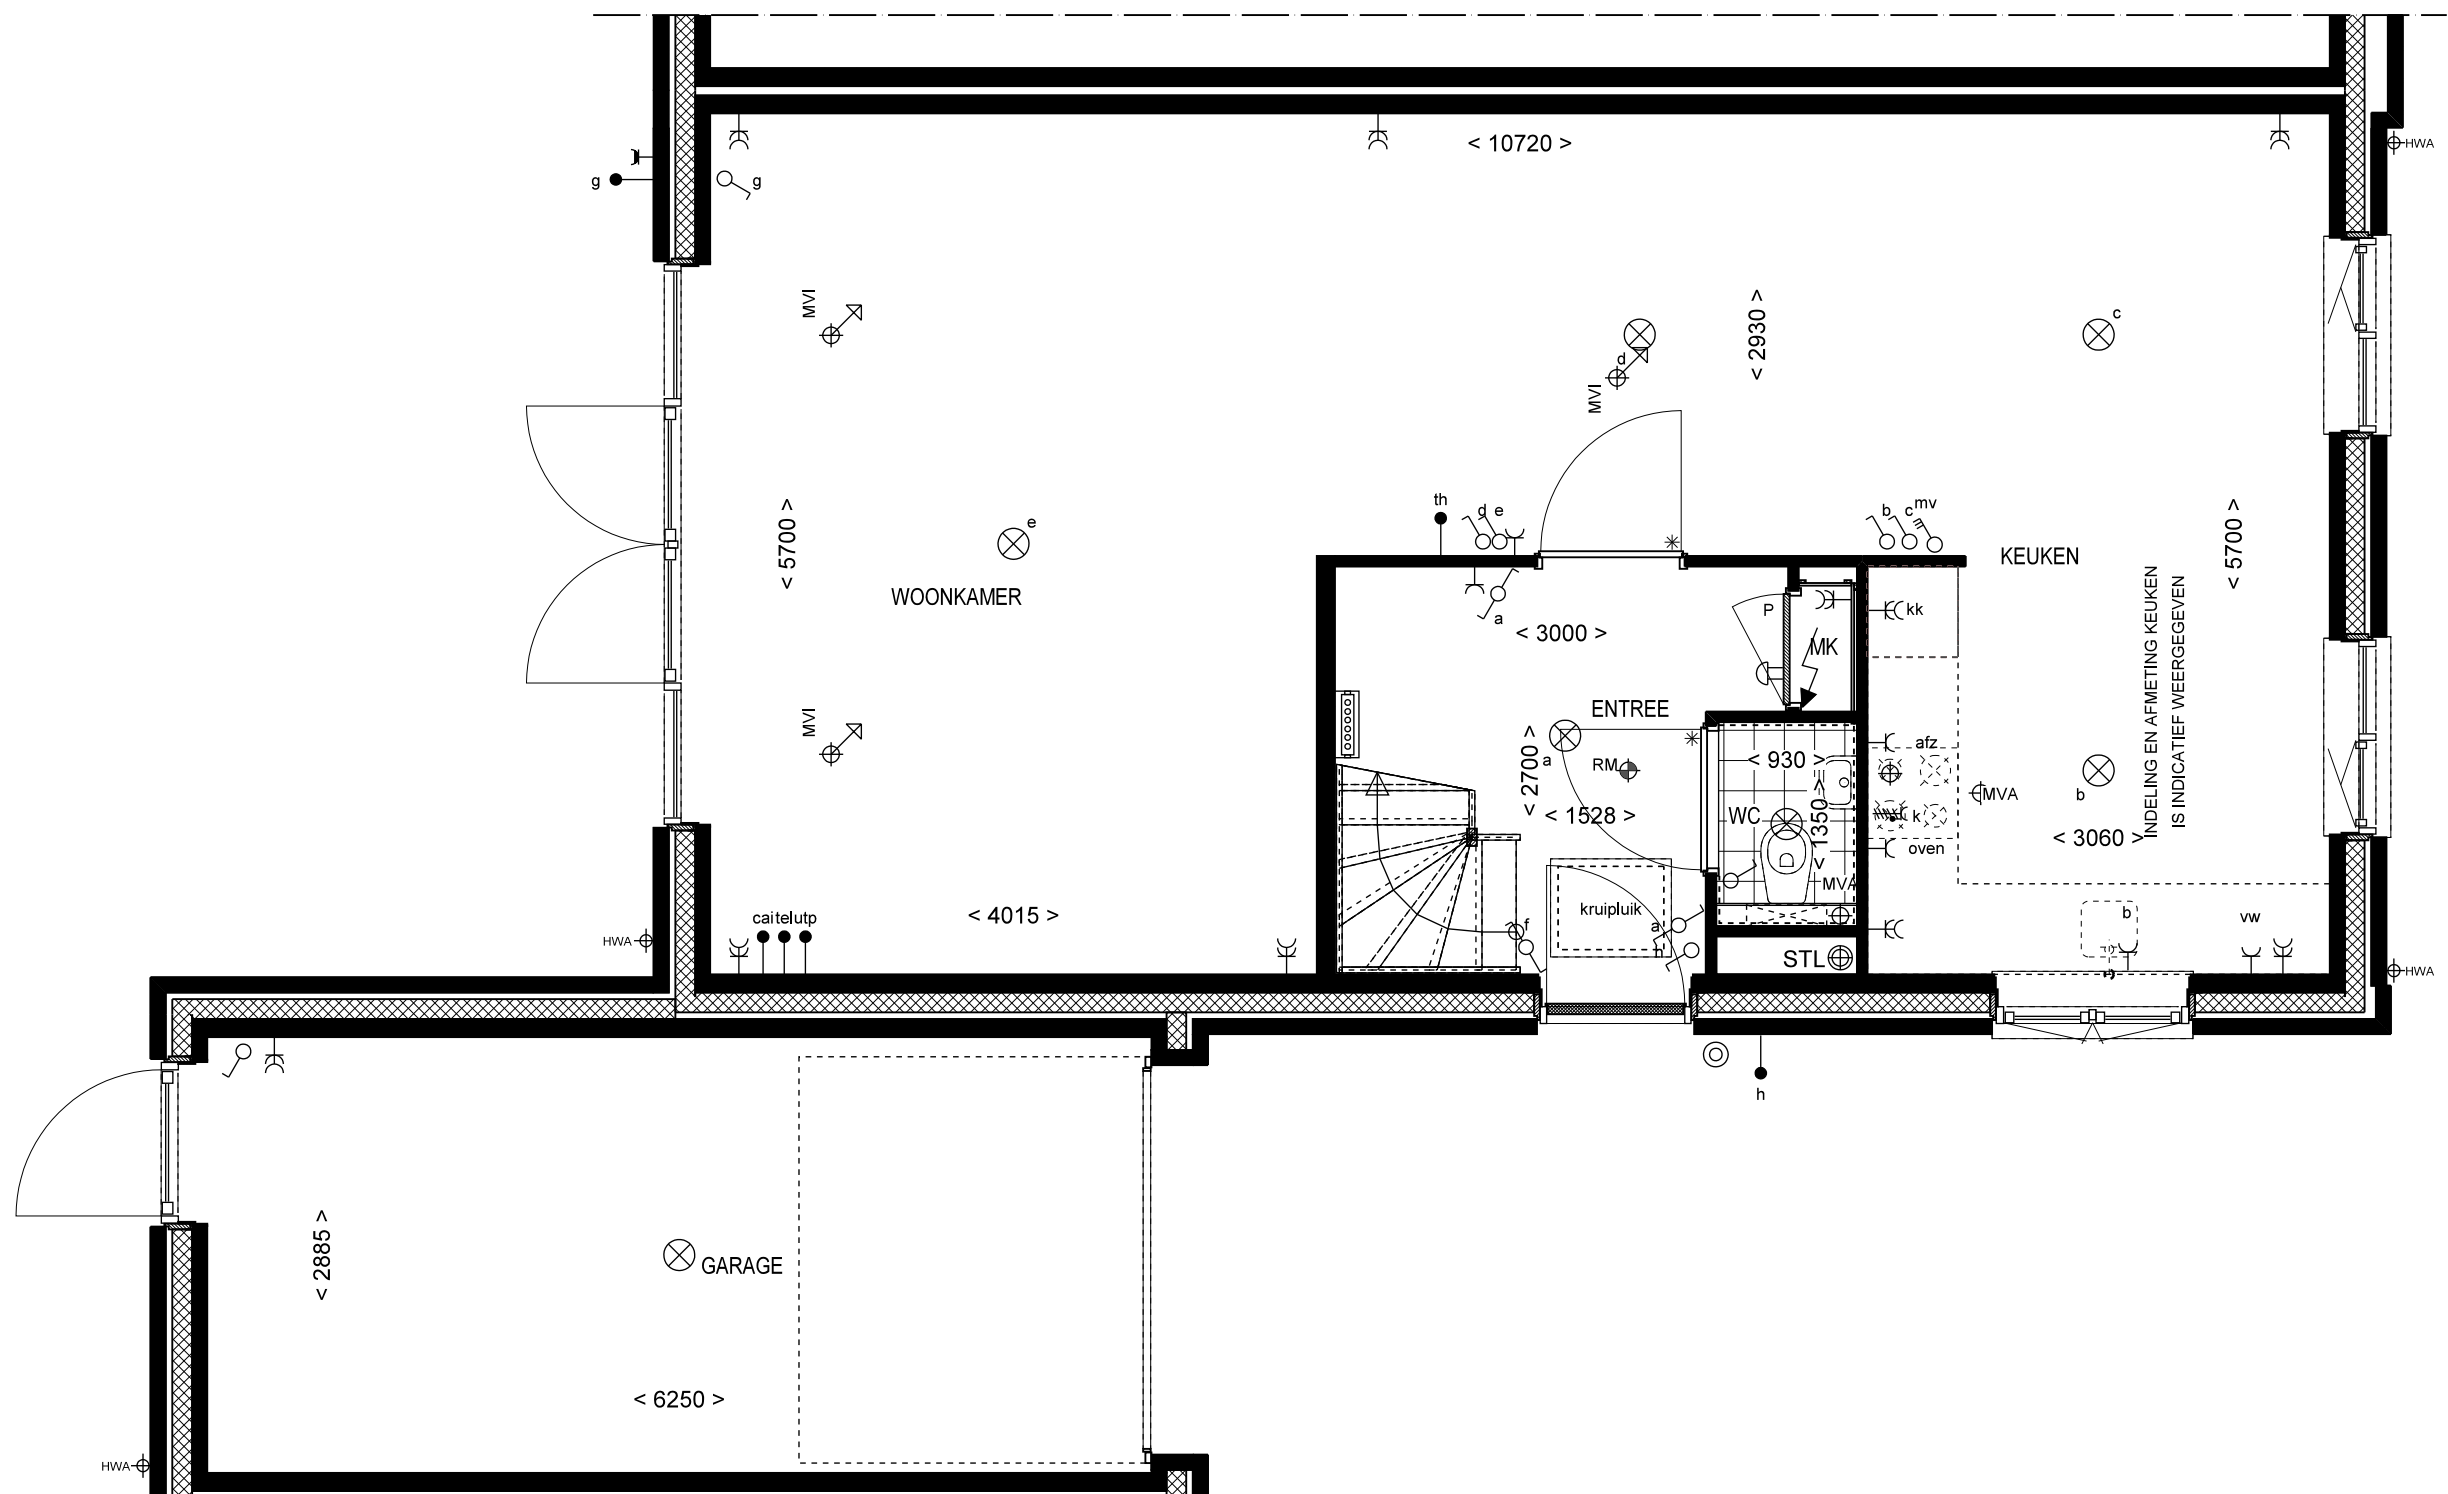

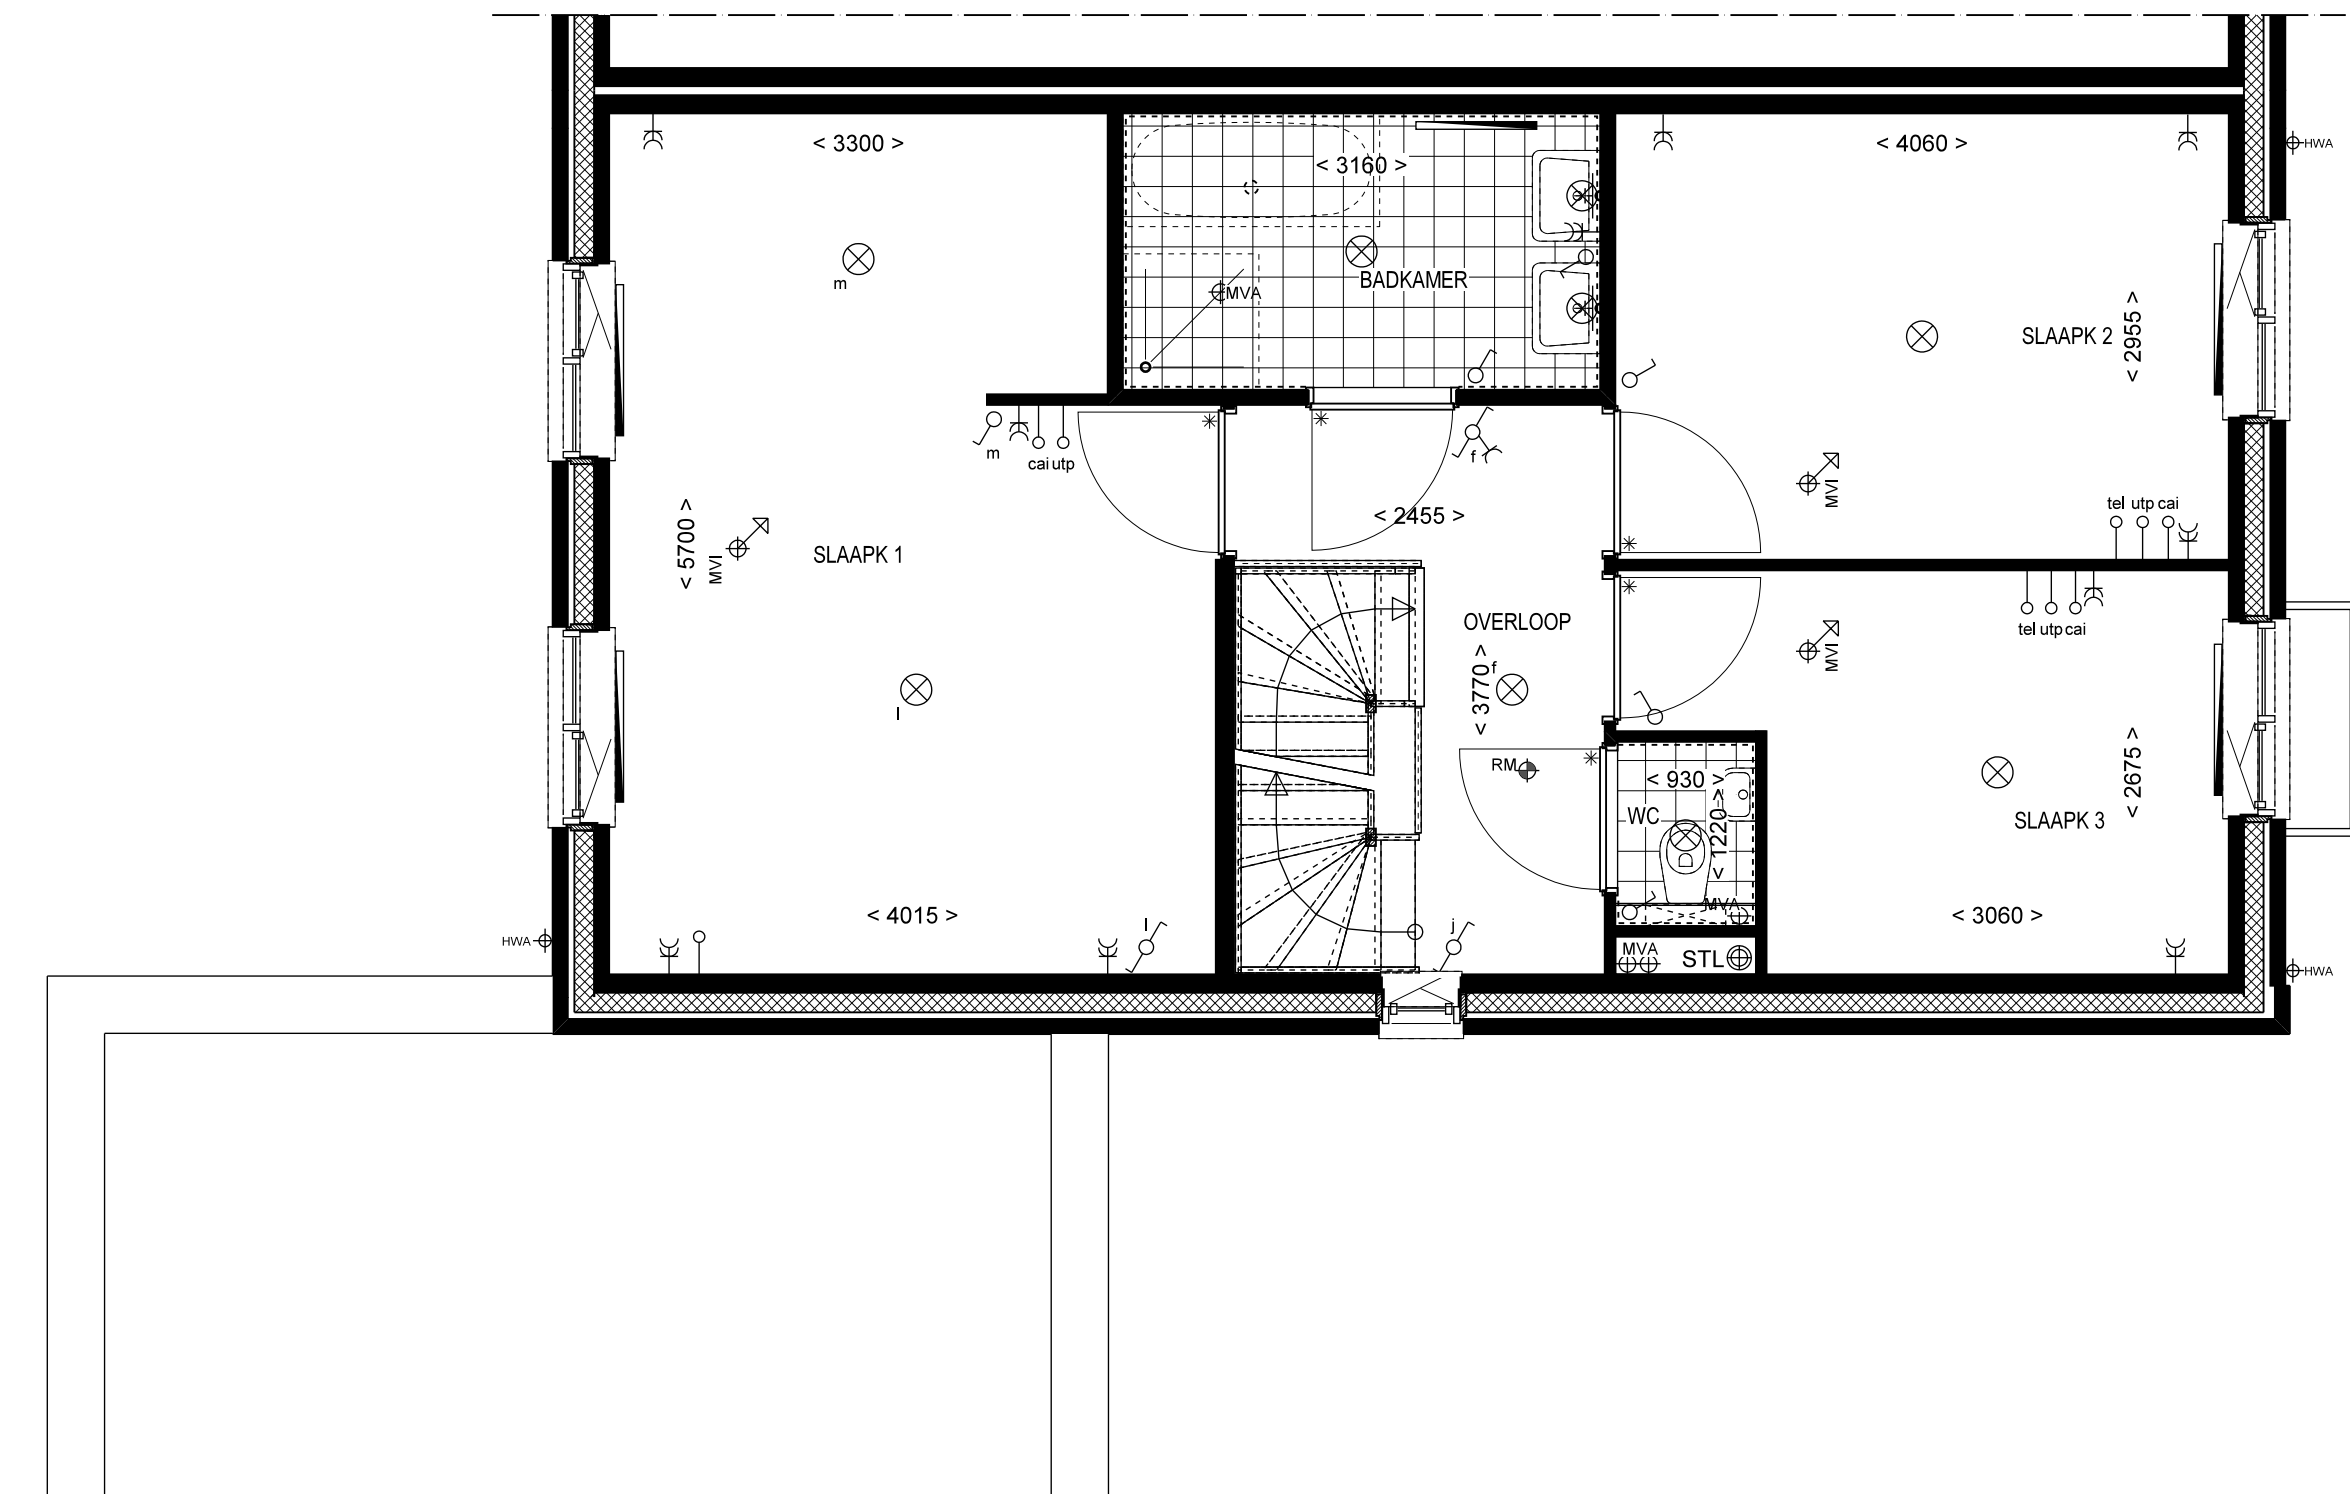

1e VERDIEPING

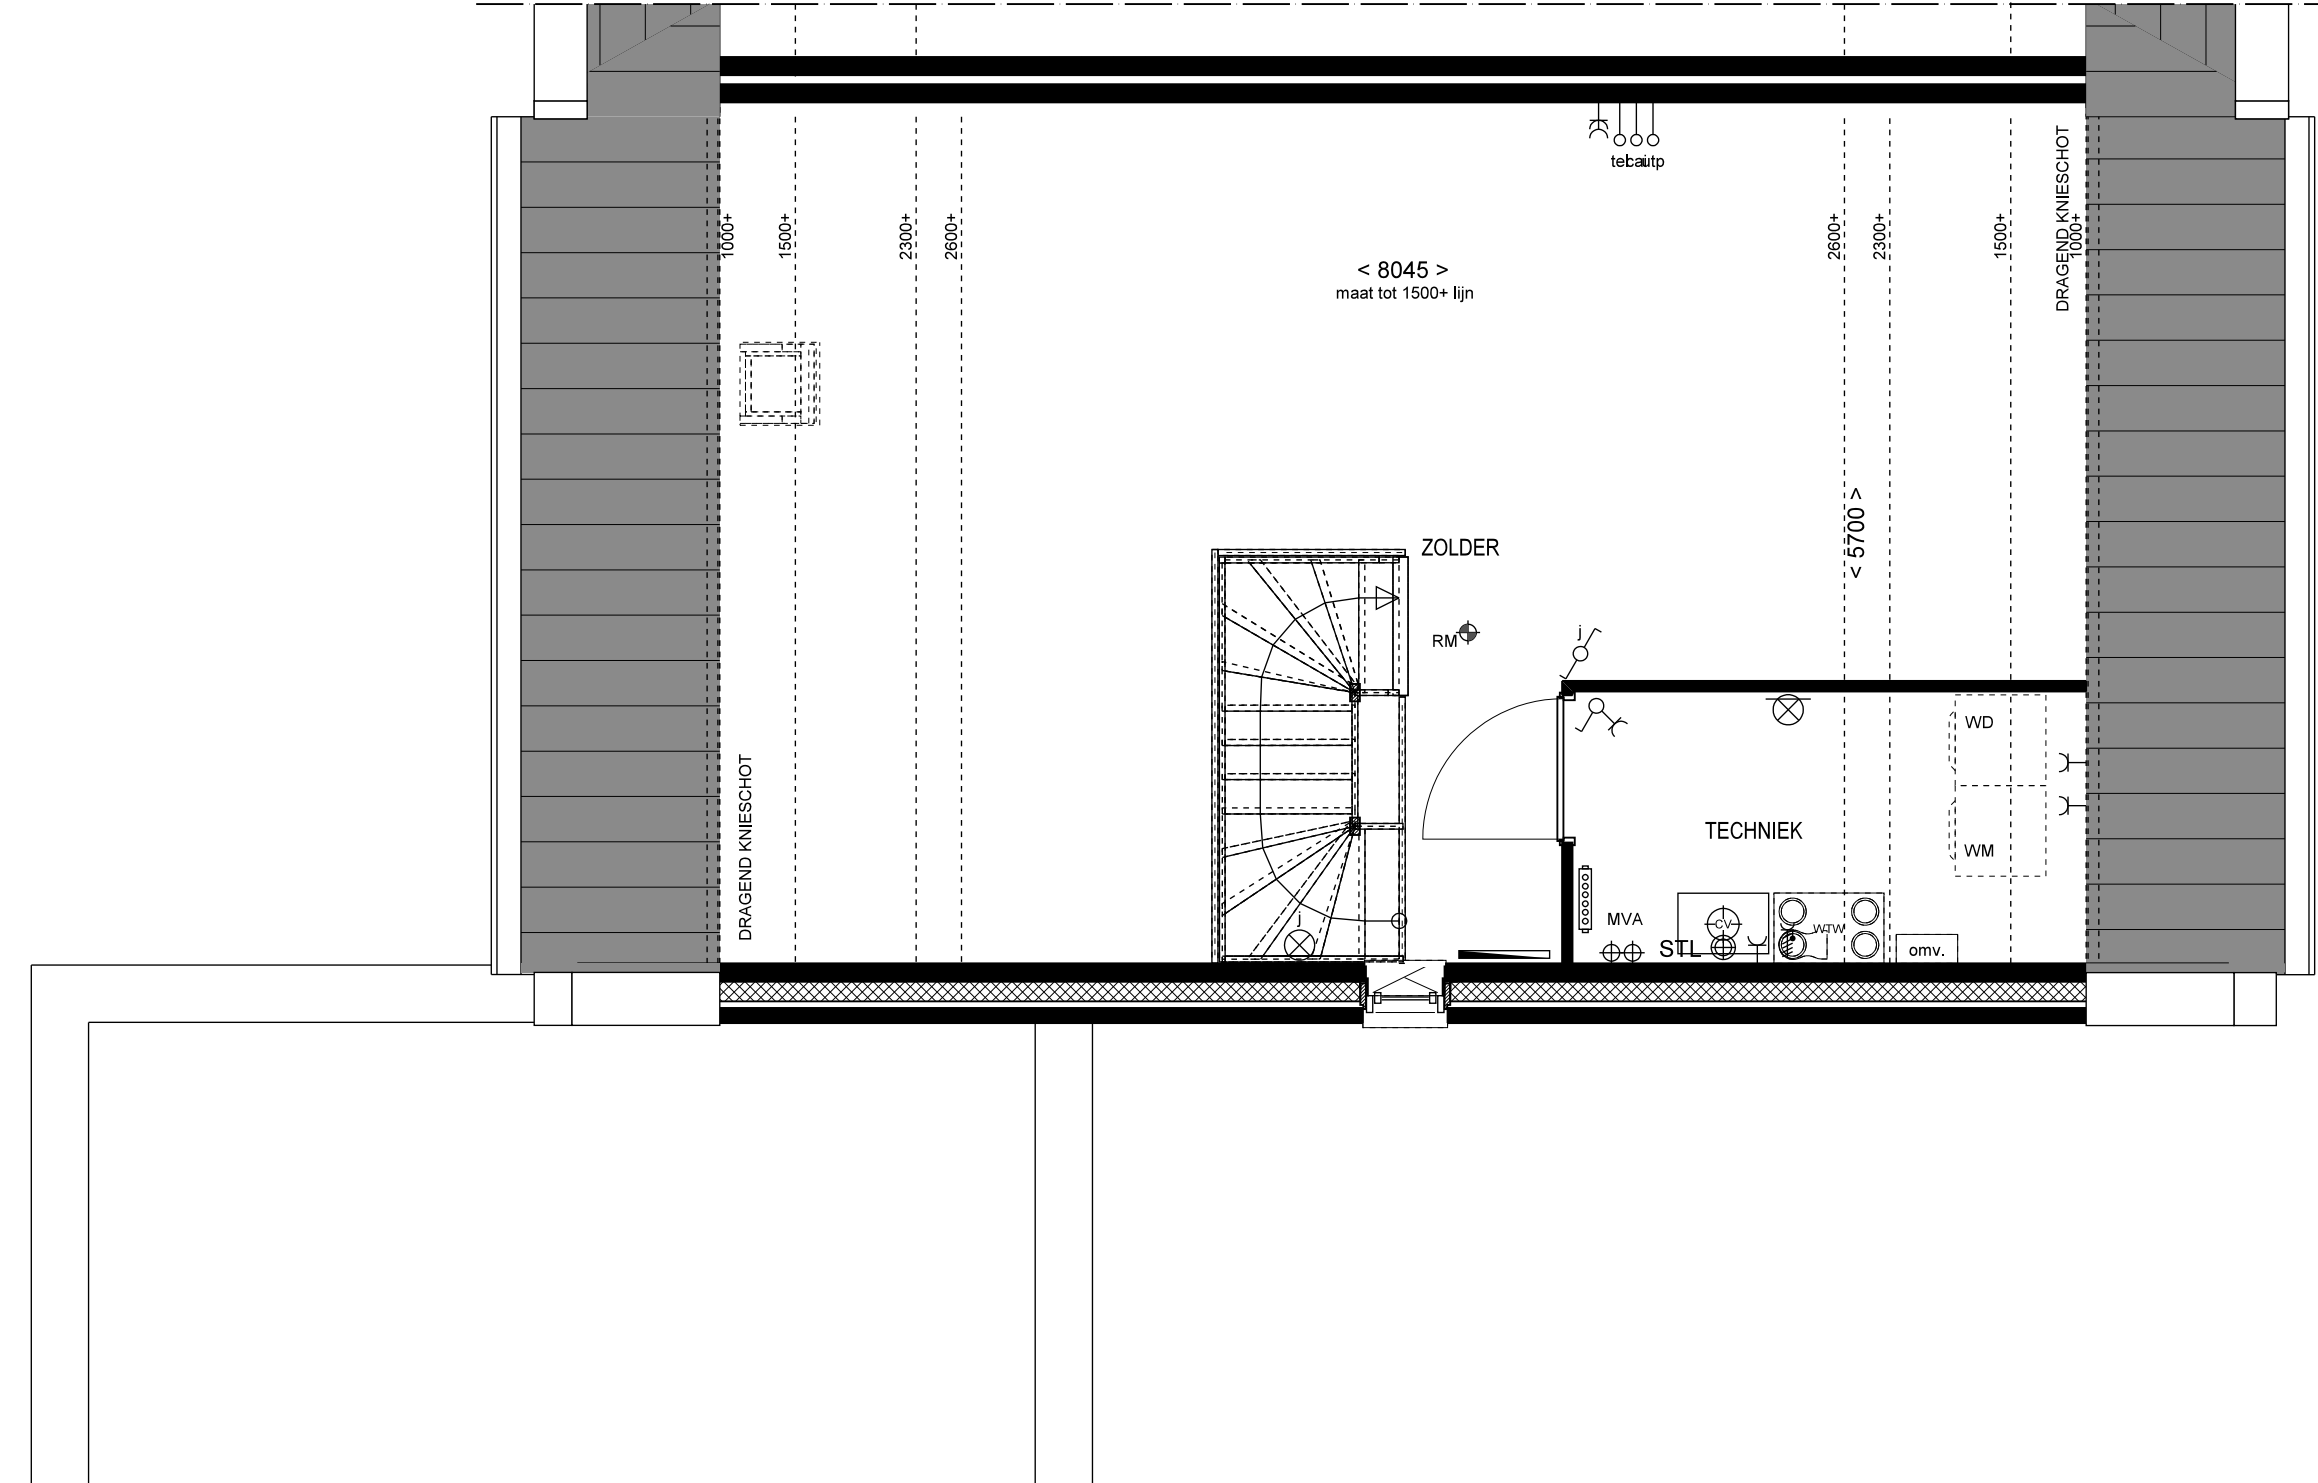


2e VERDIEPING




VOORGEVEL




ACHTERGEVEL

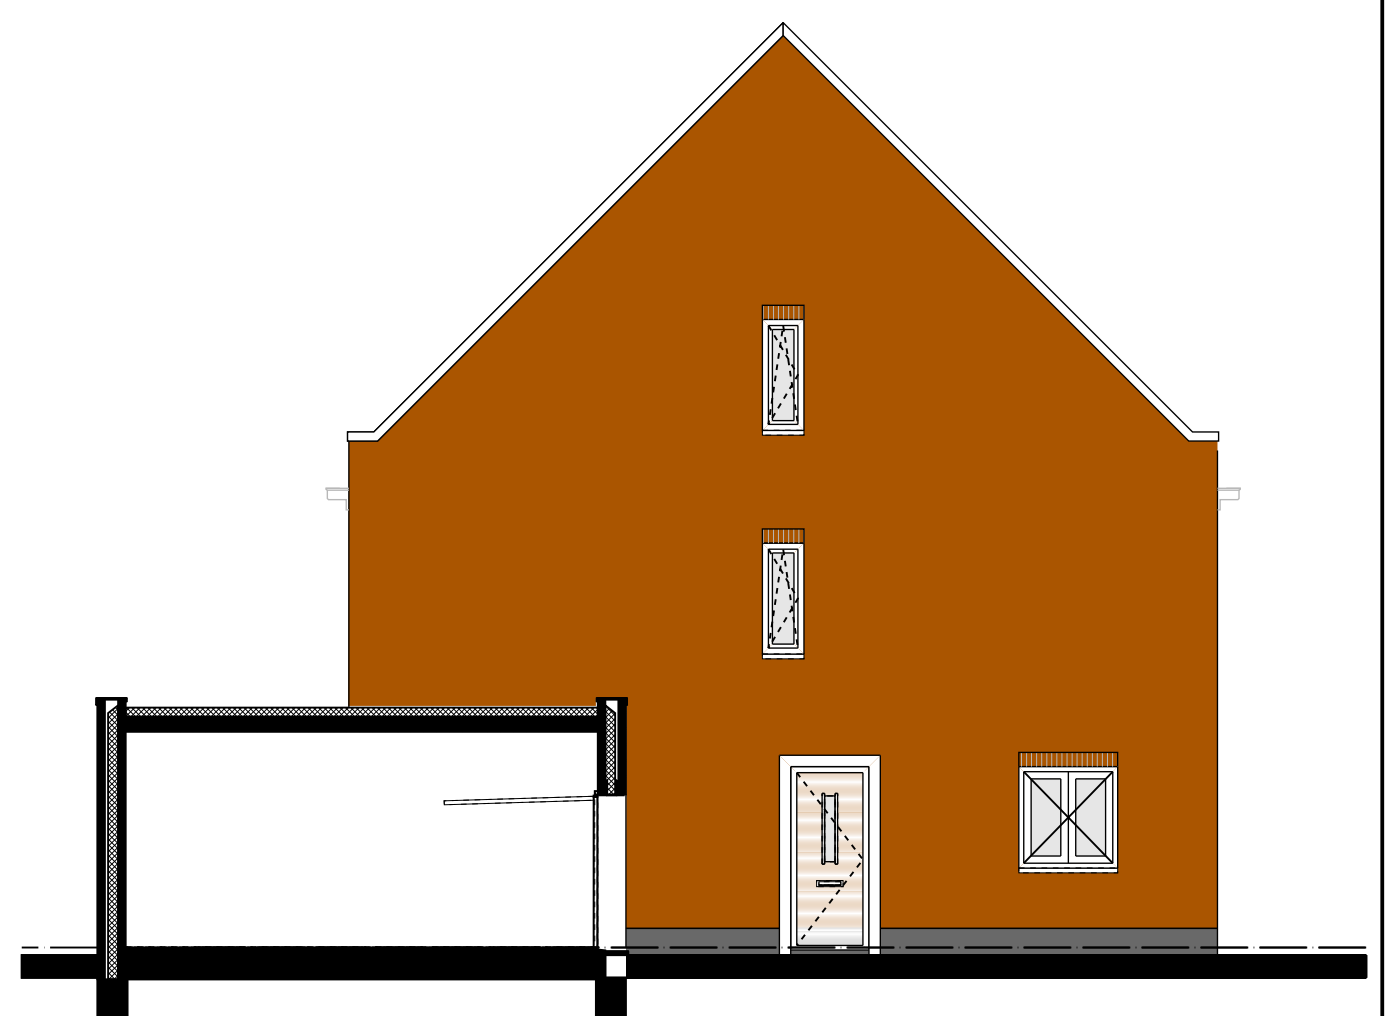


ZIJGEVEL

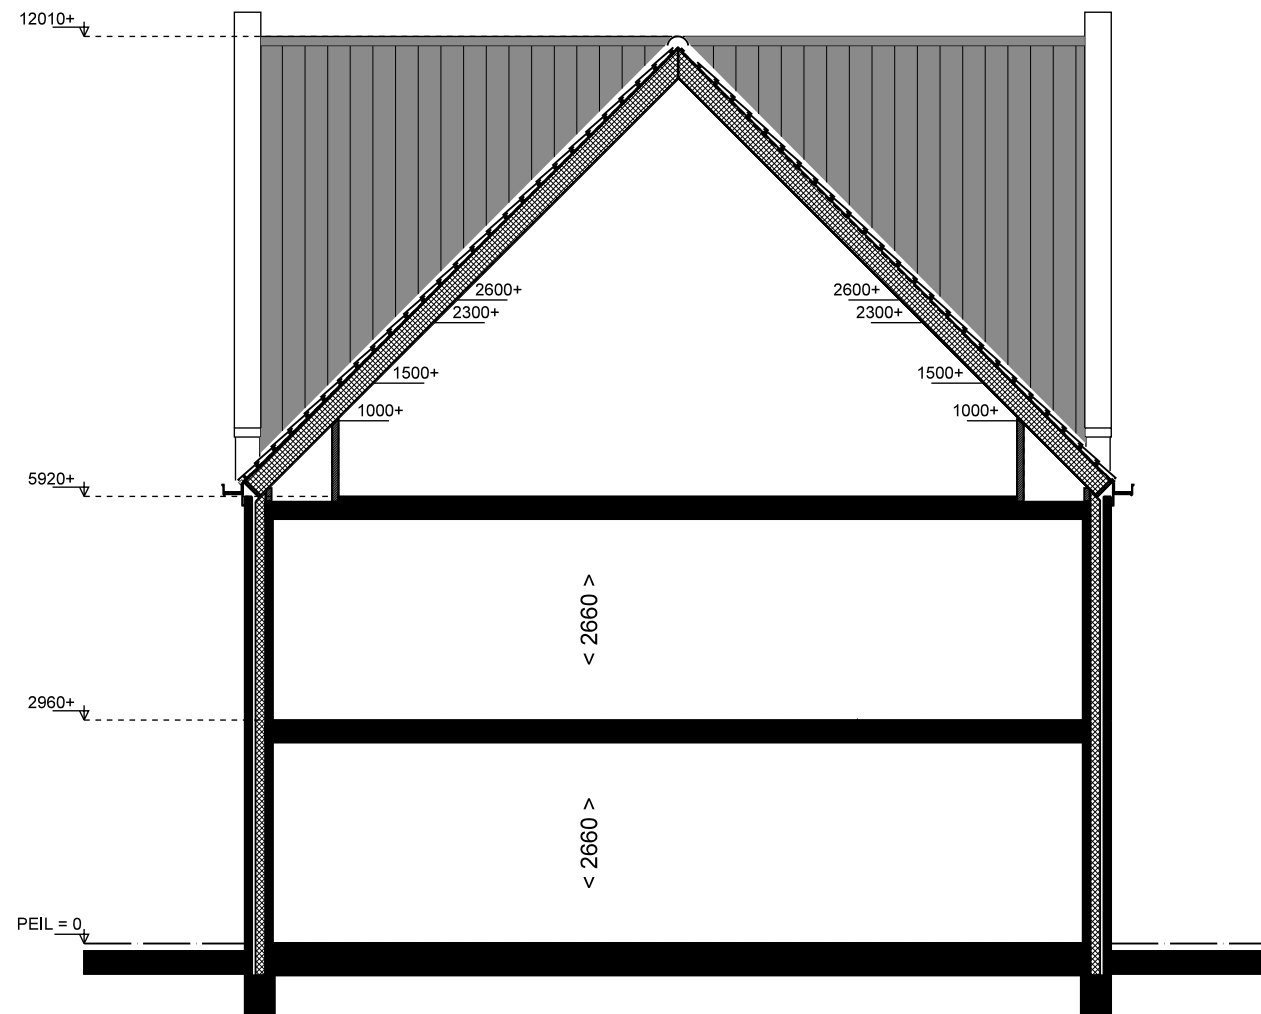


DOORSNEDE

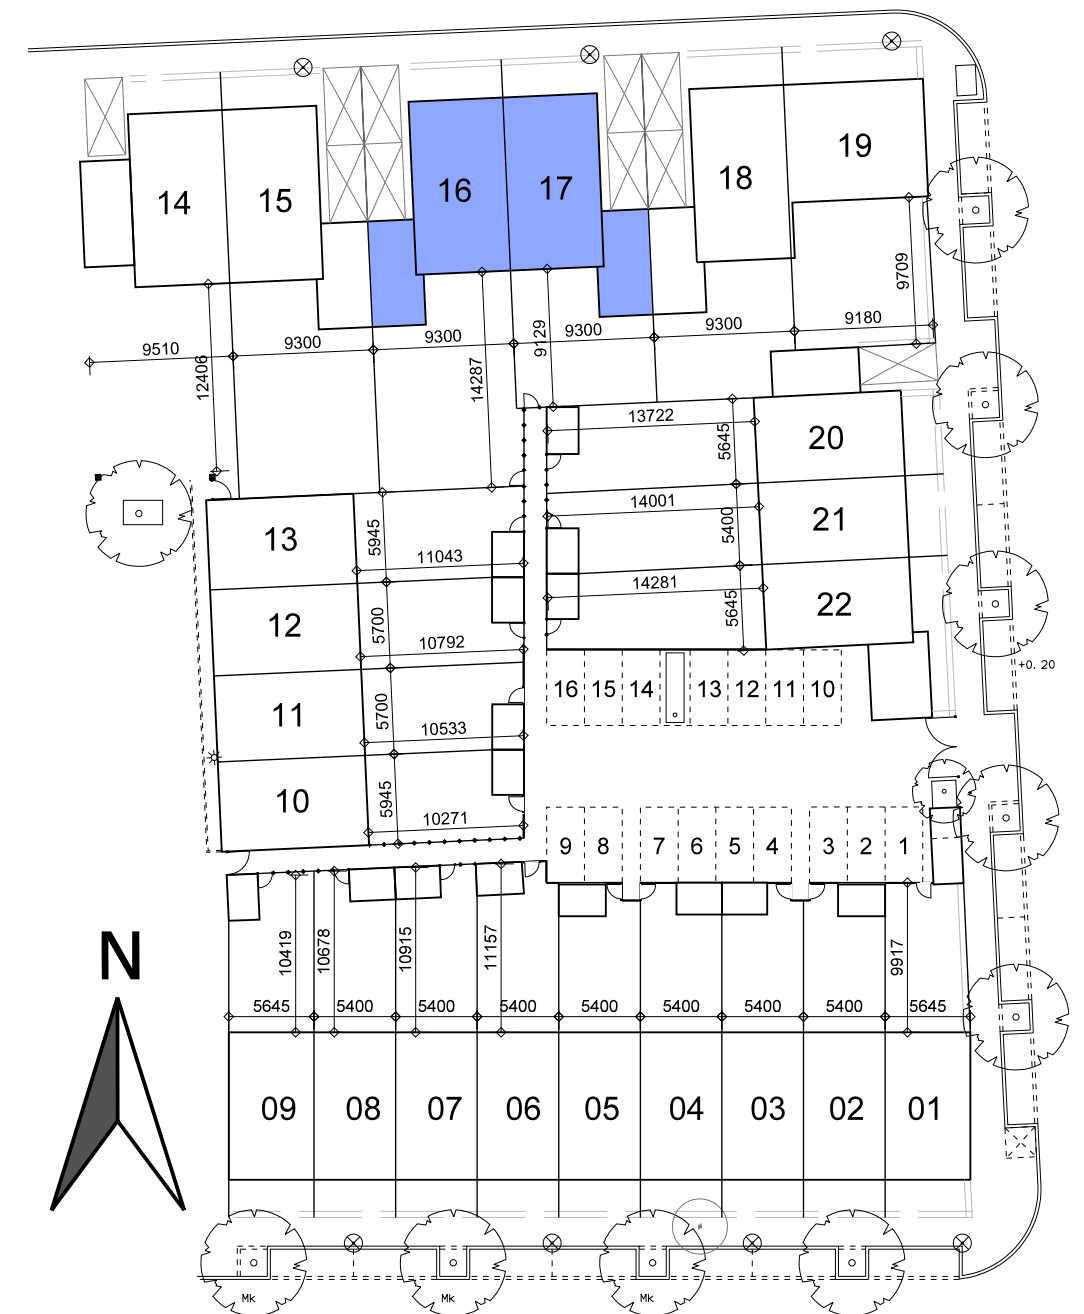


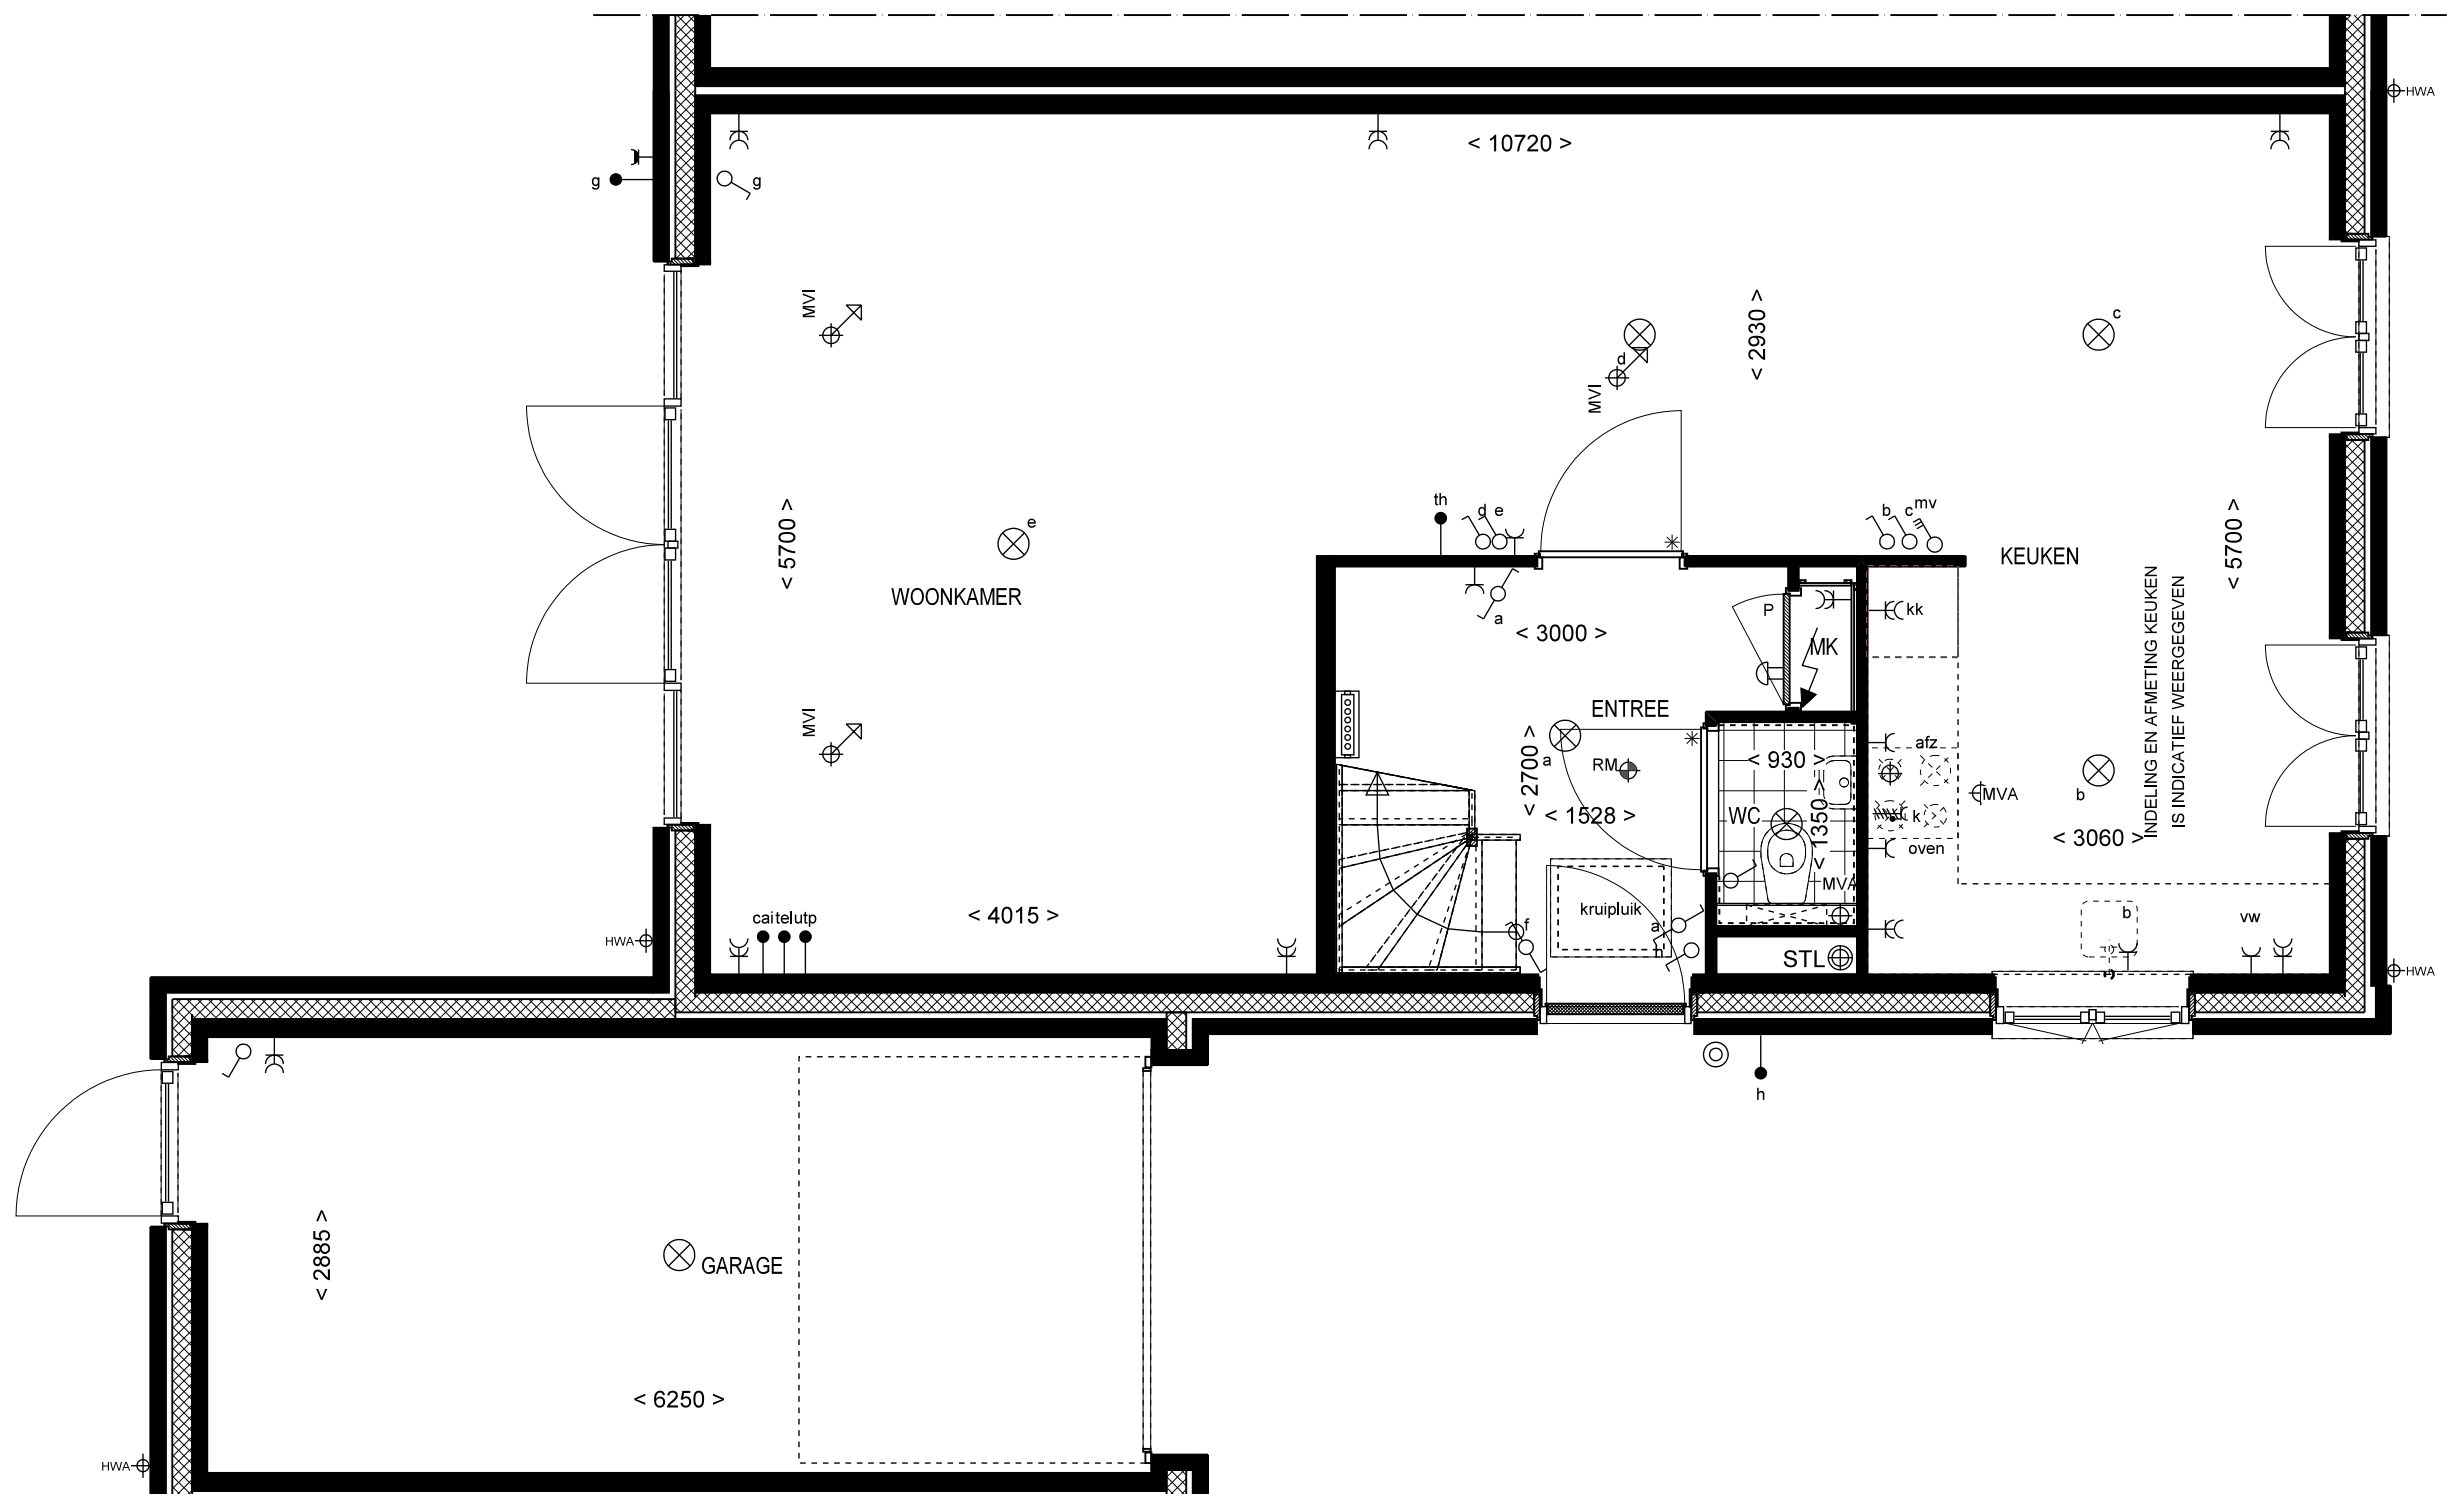


BEGANE GROND

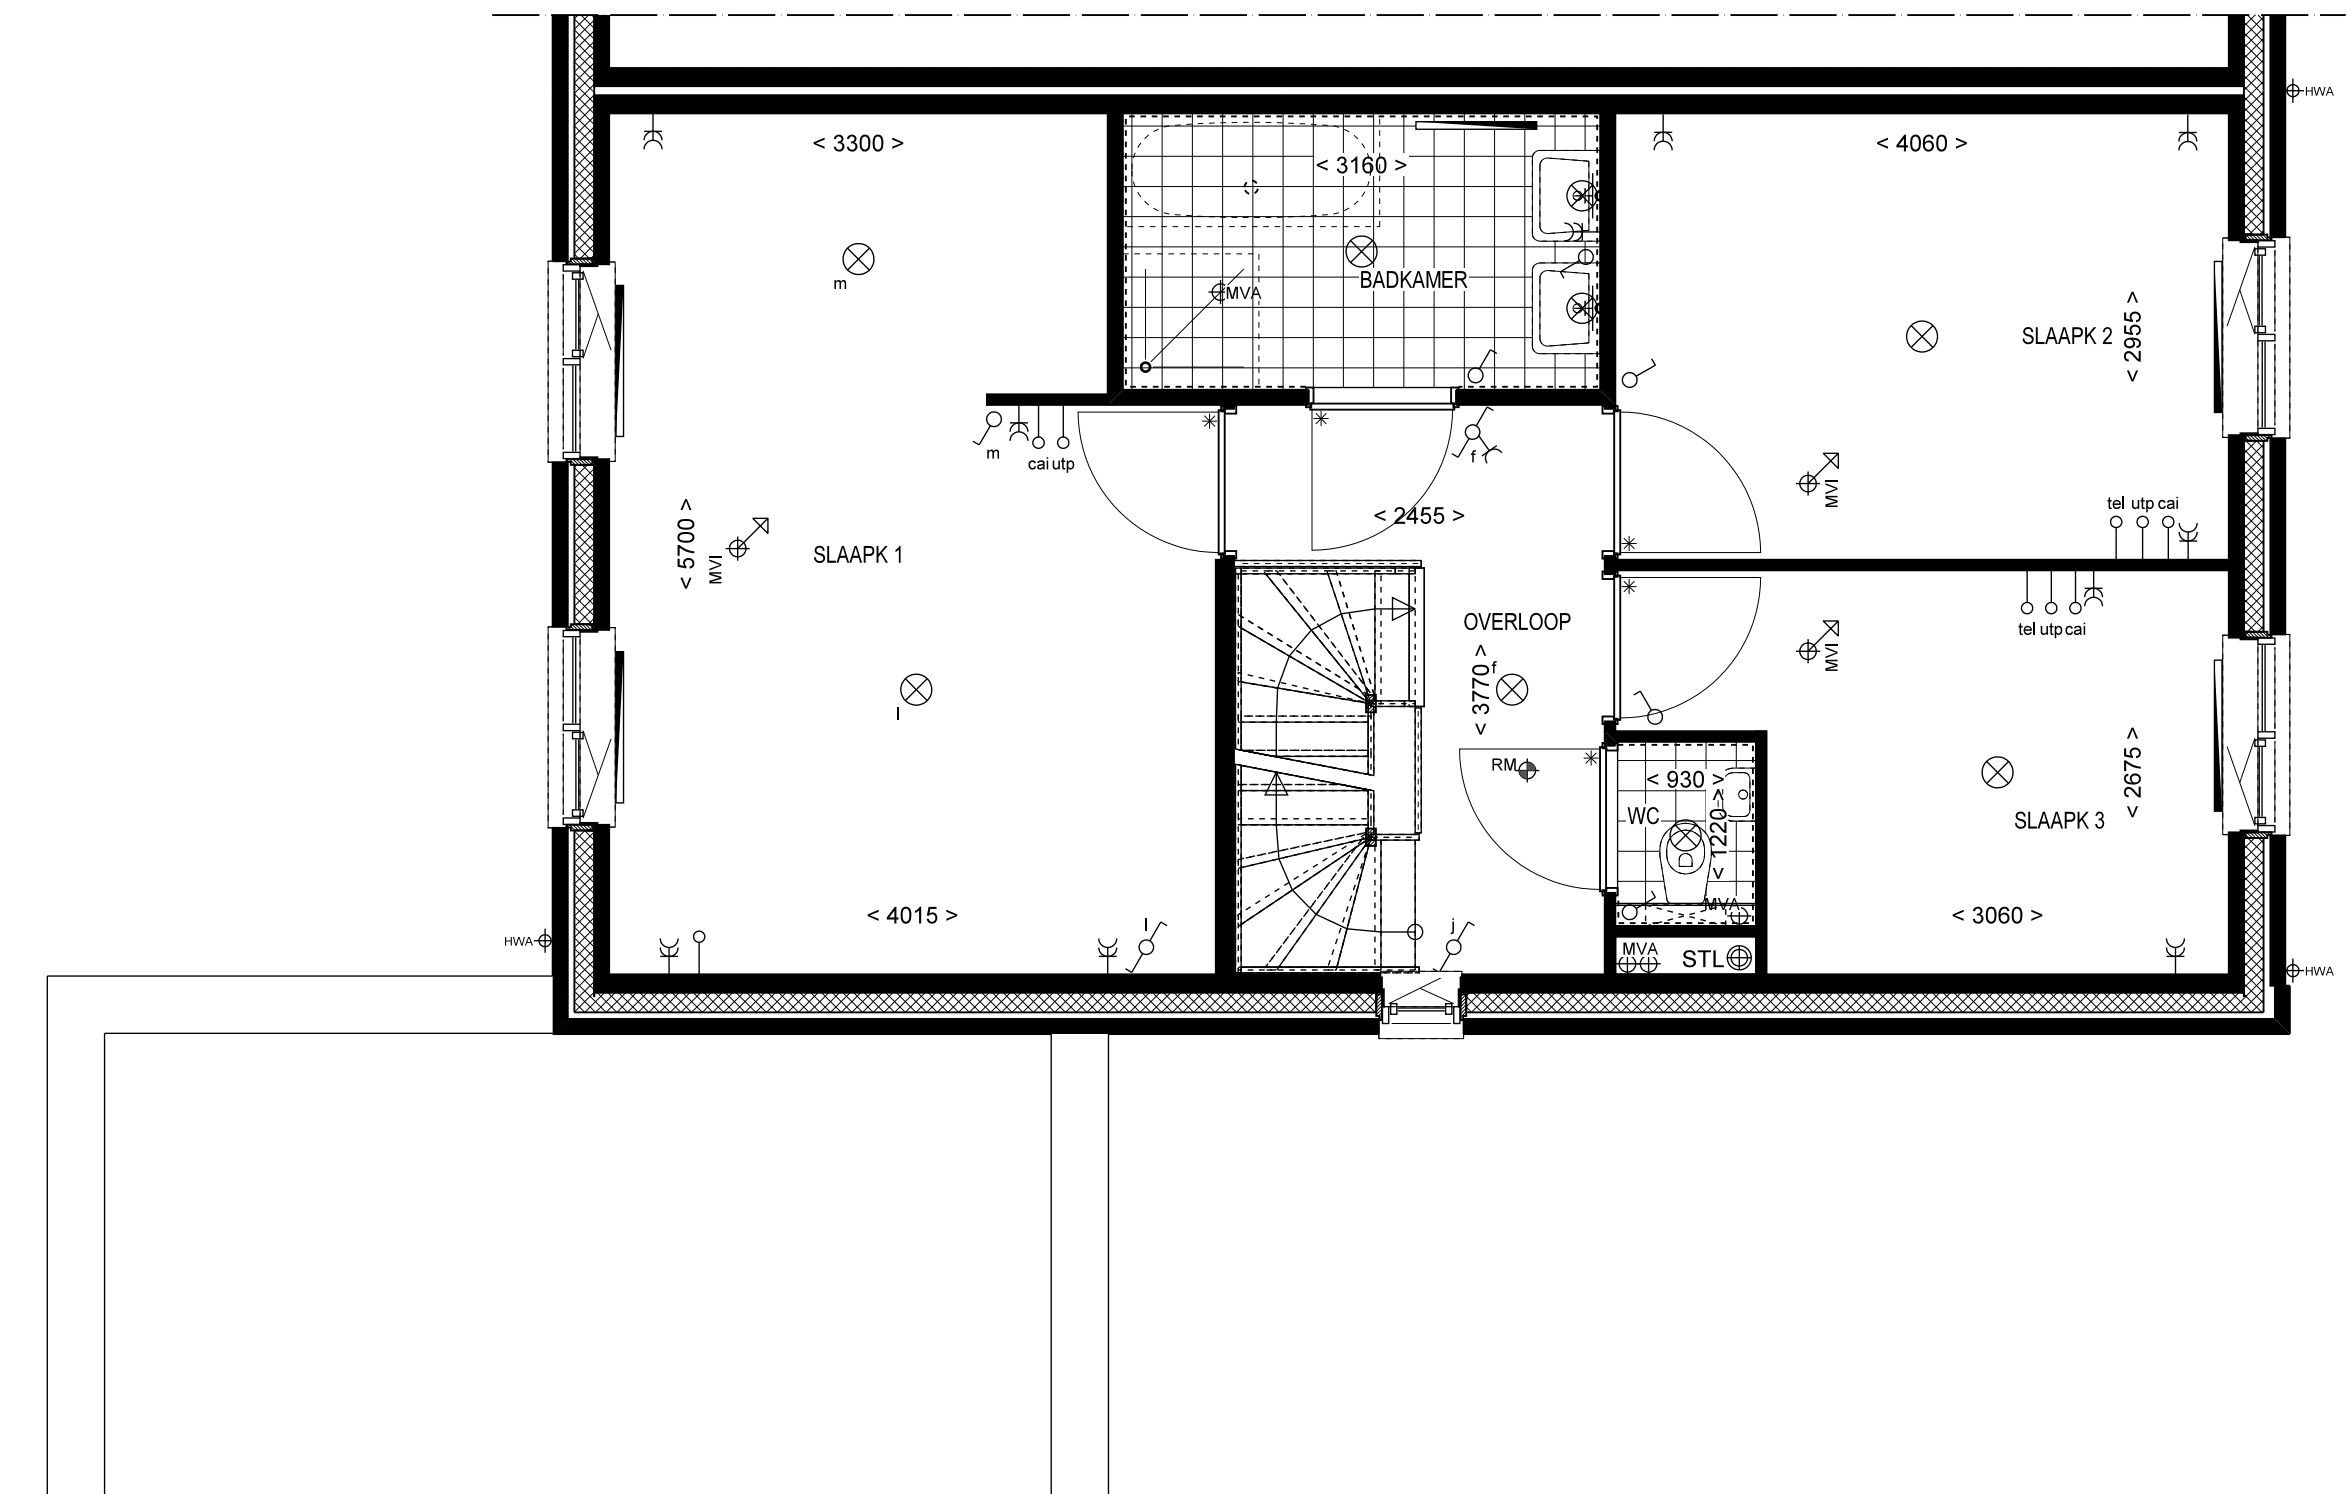

1e VERDIEPING

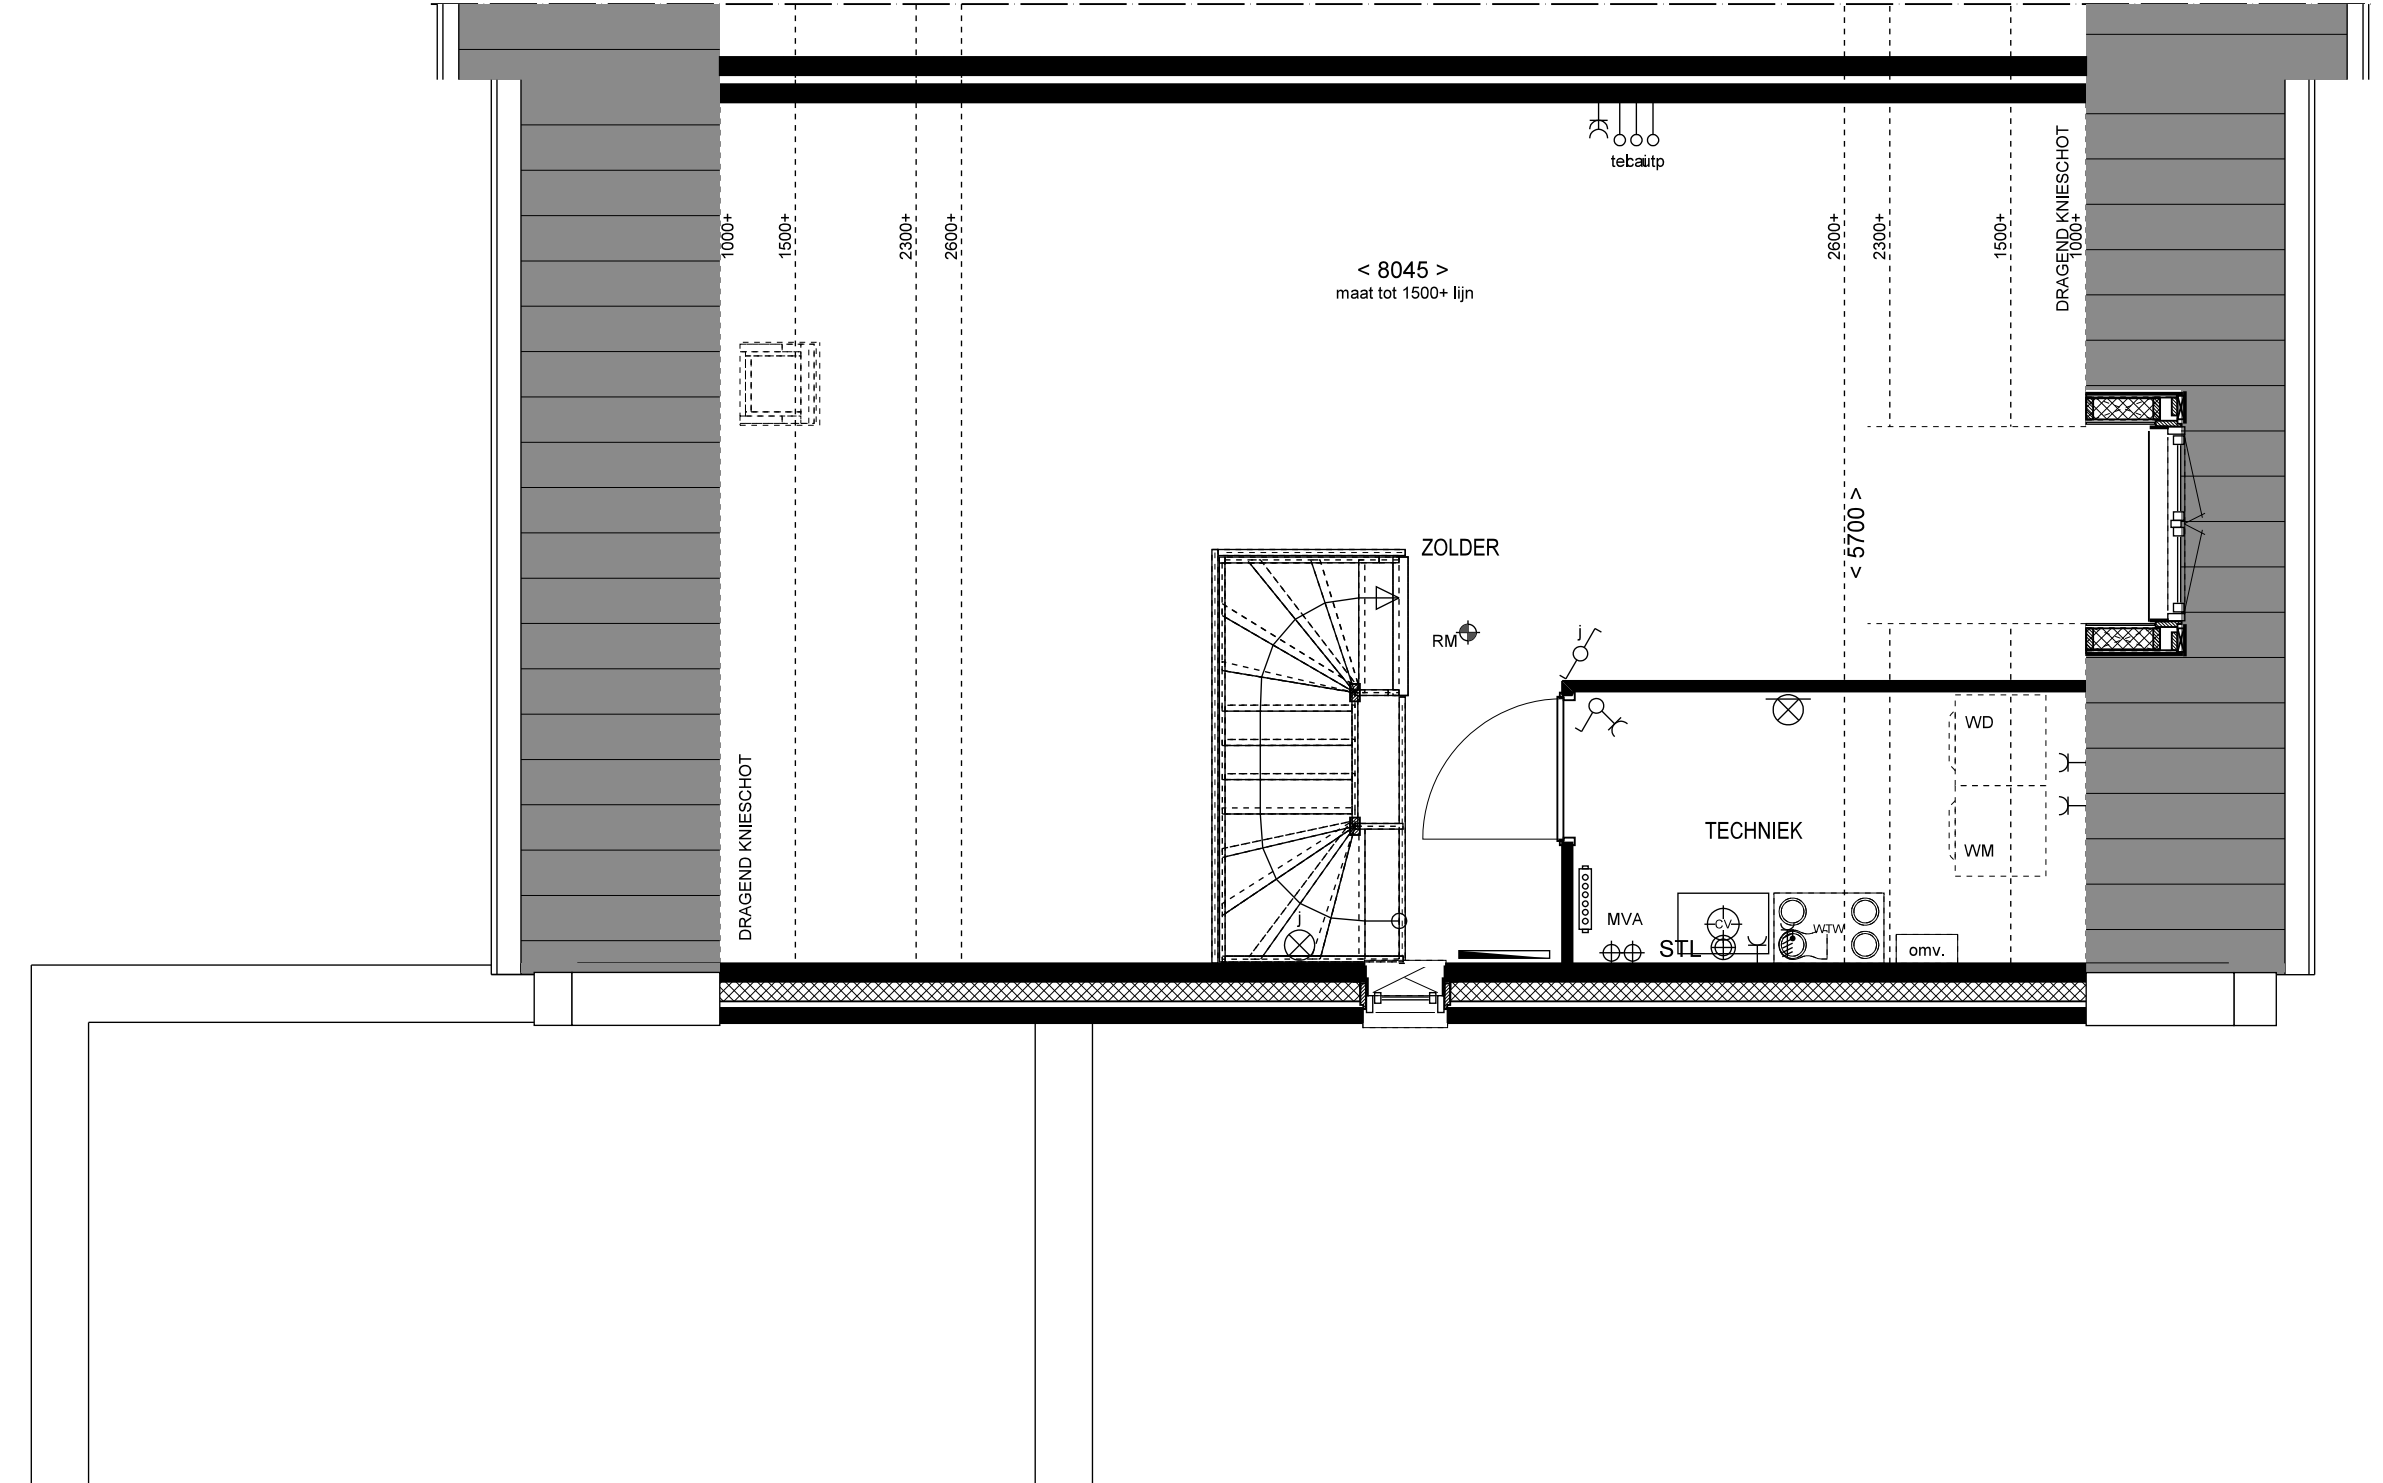


2e VERDIEPING

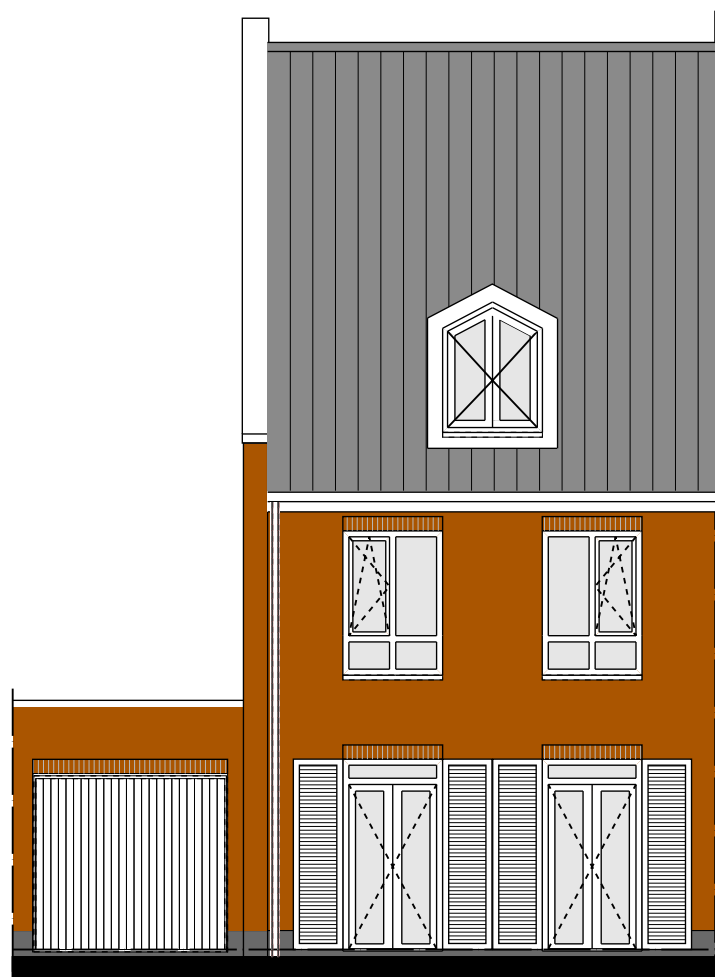


VOORGEVEL




ACHTERGEVEL

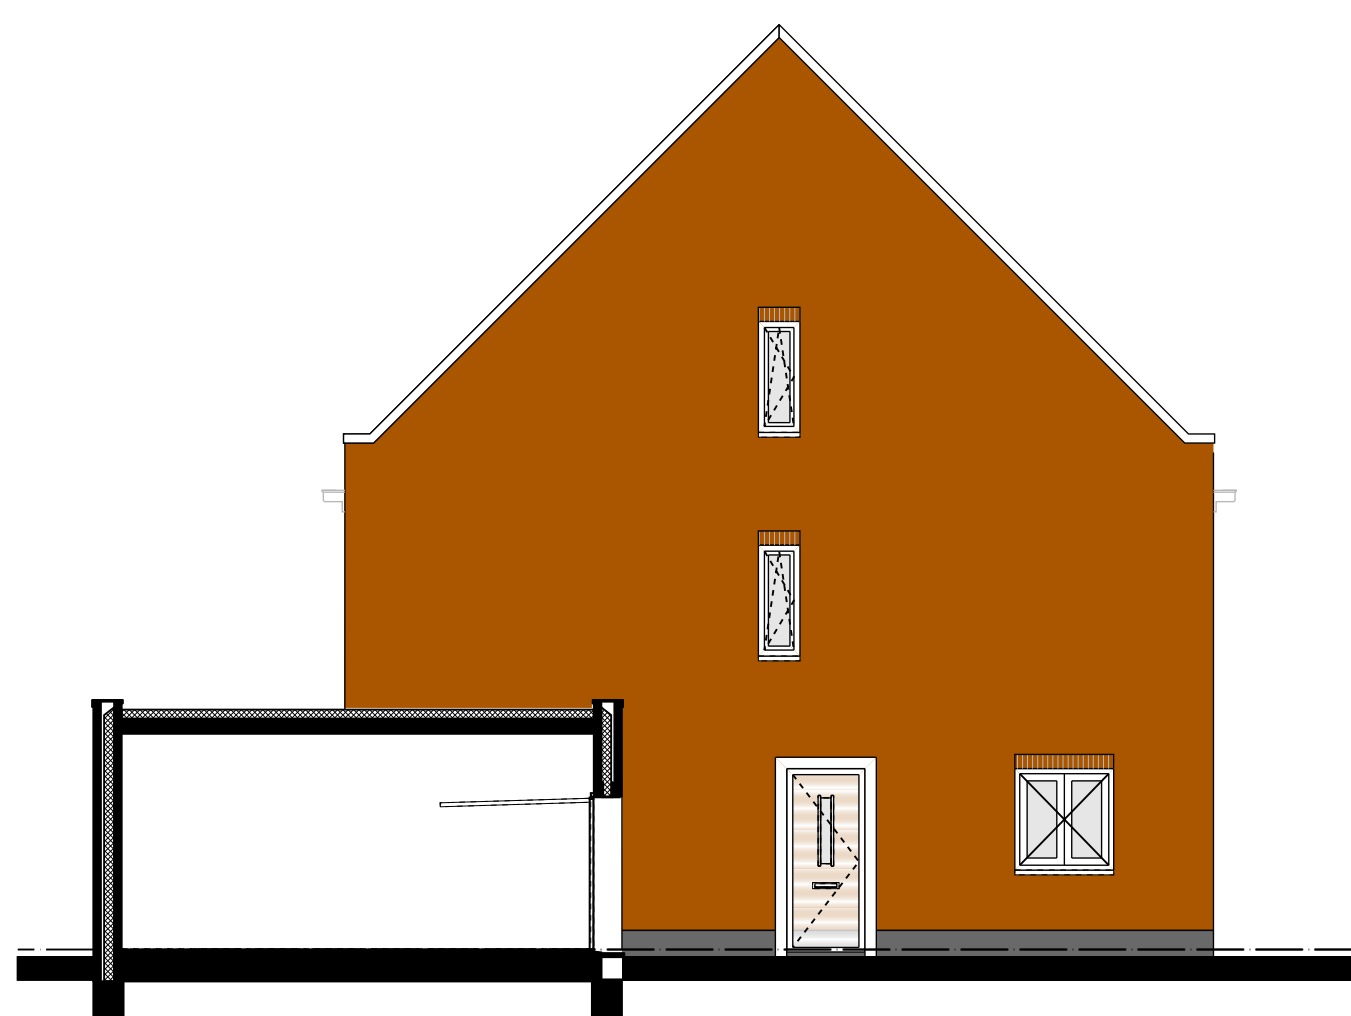


ZIJGEVEL

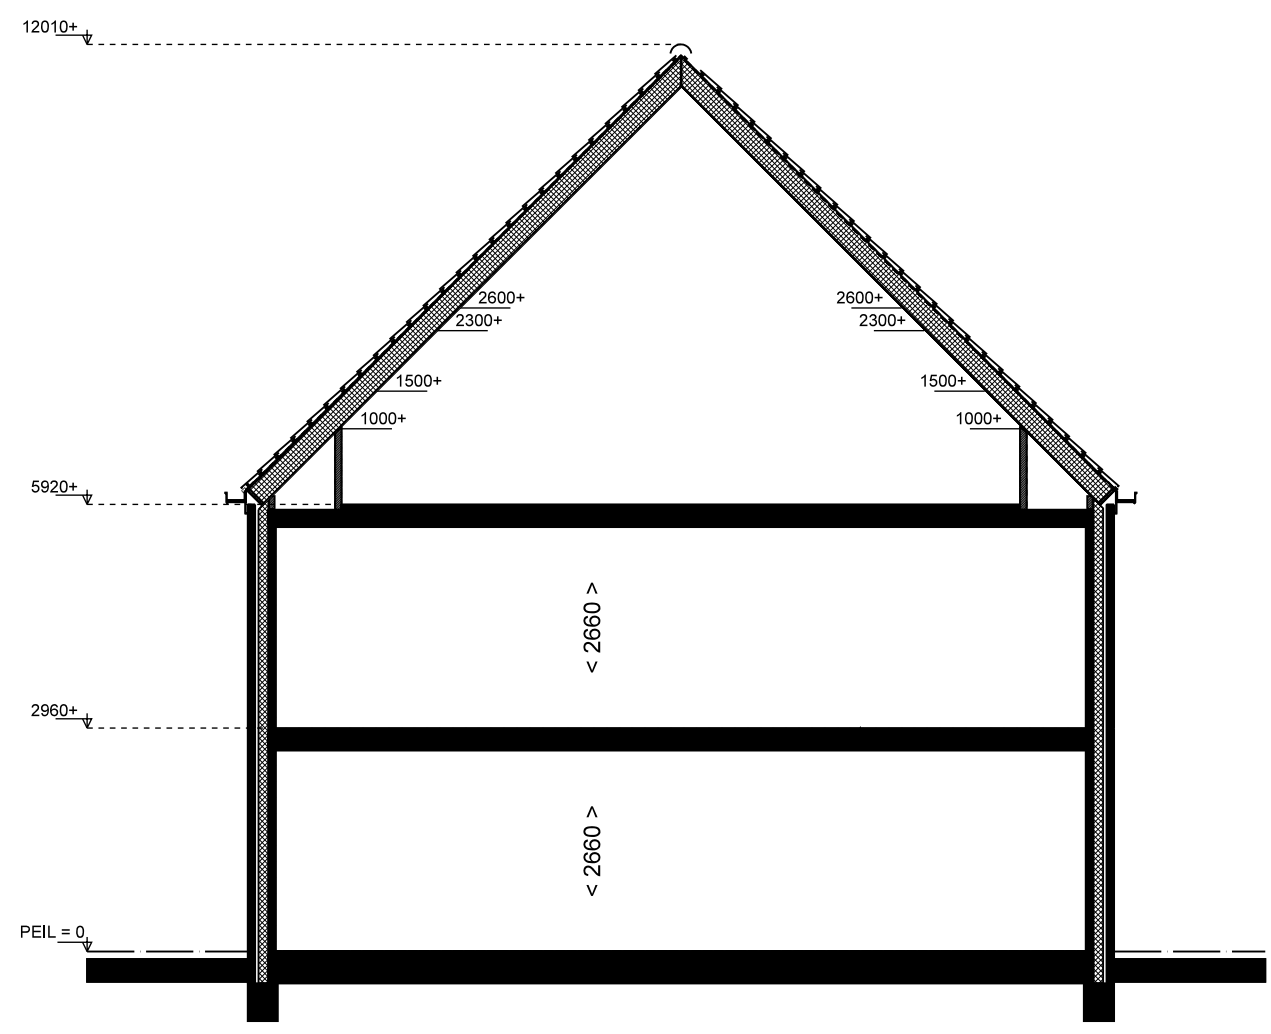


DOORSNEDE

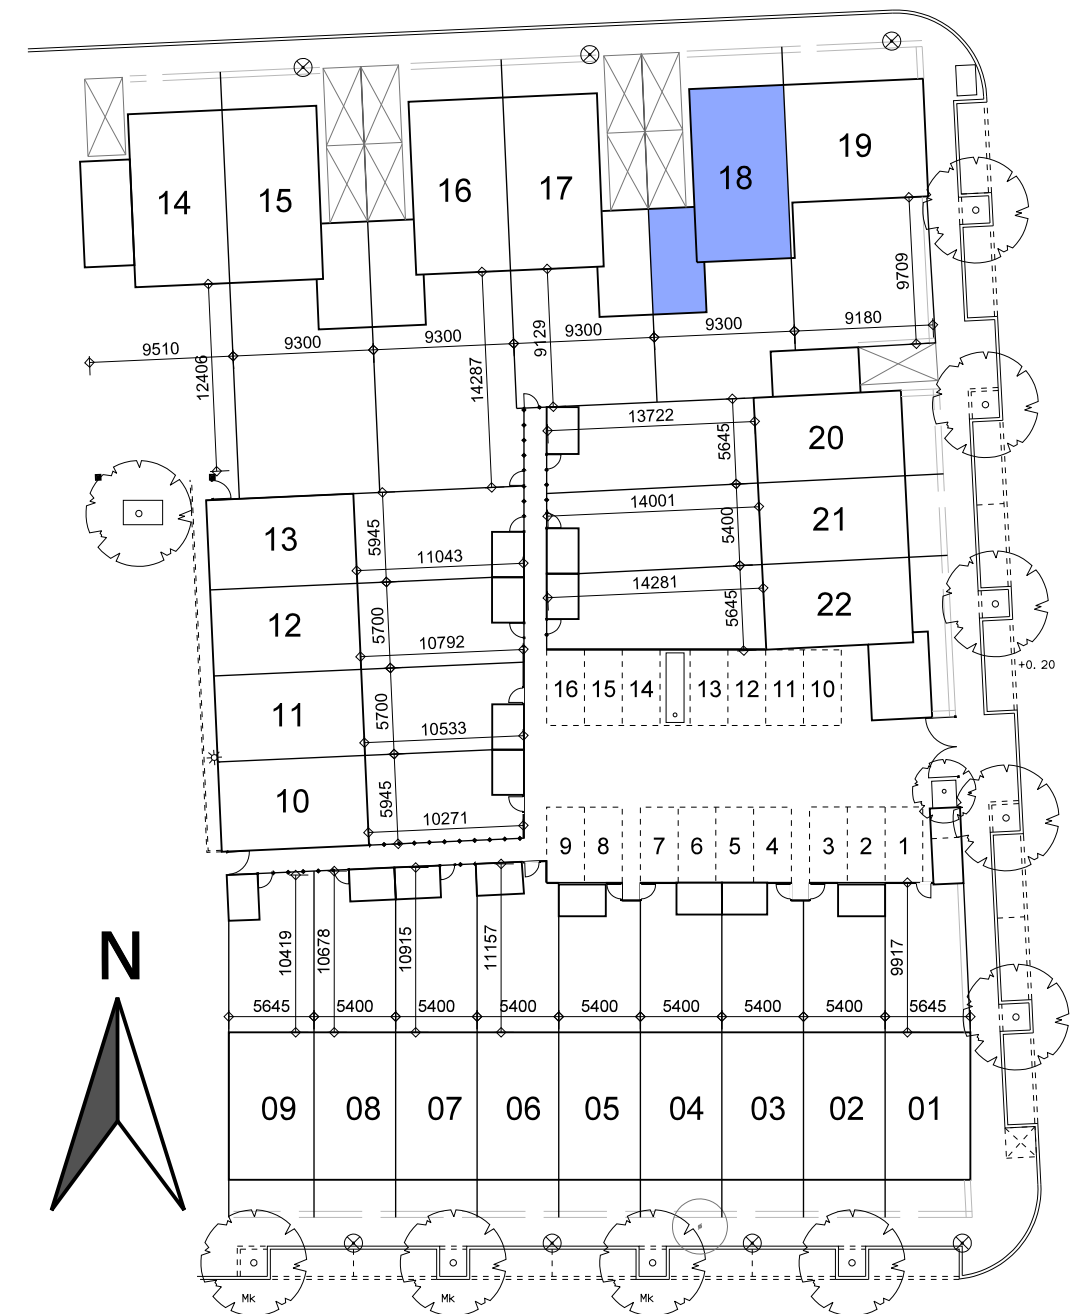


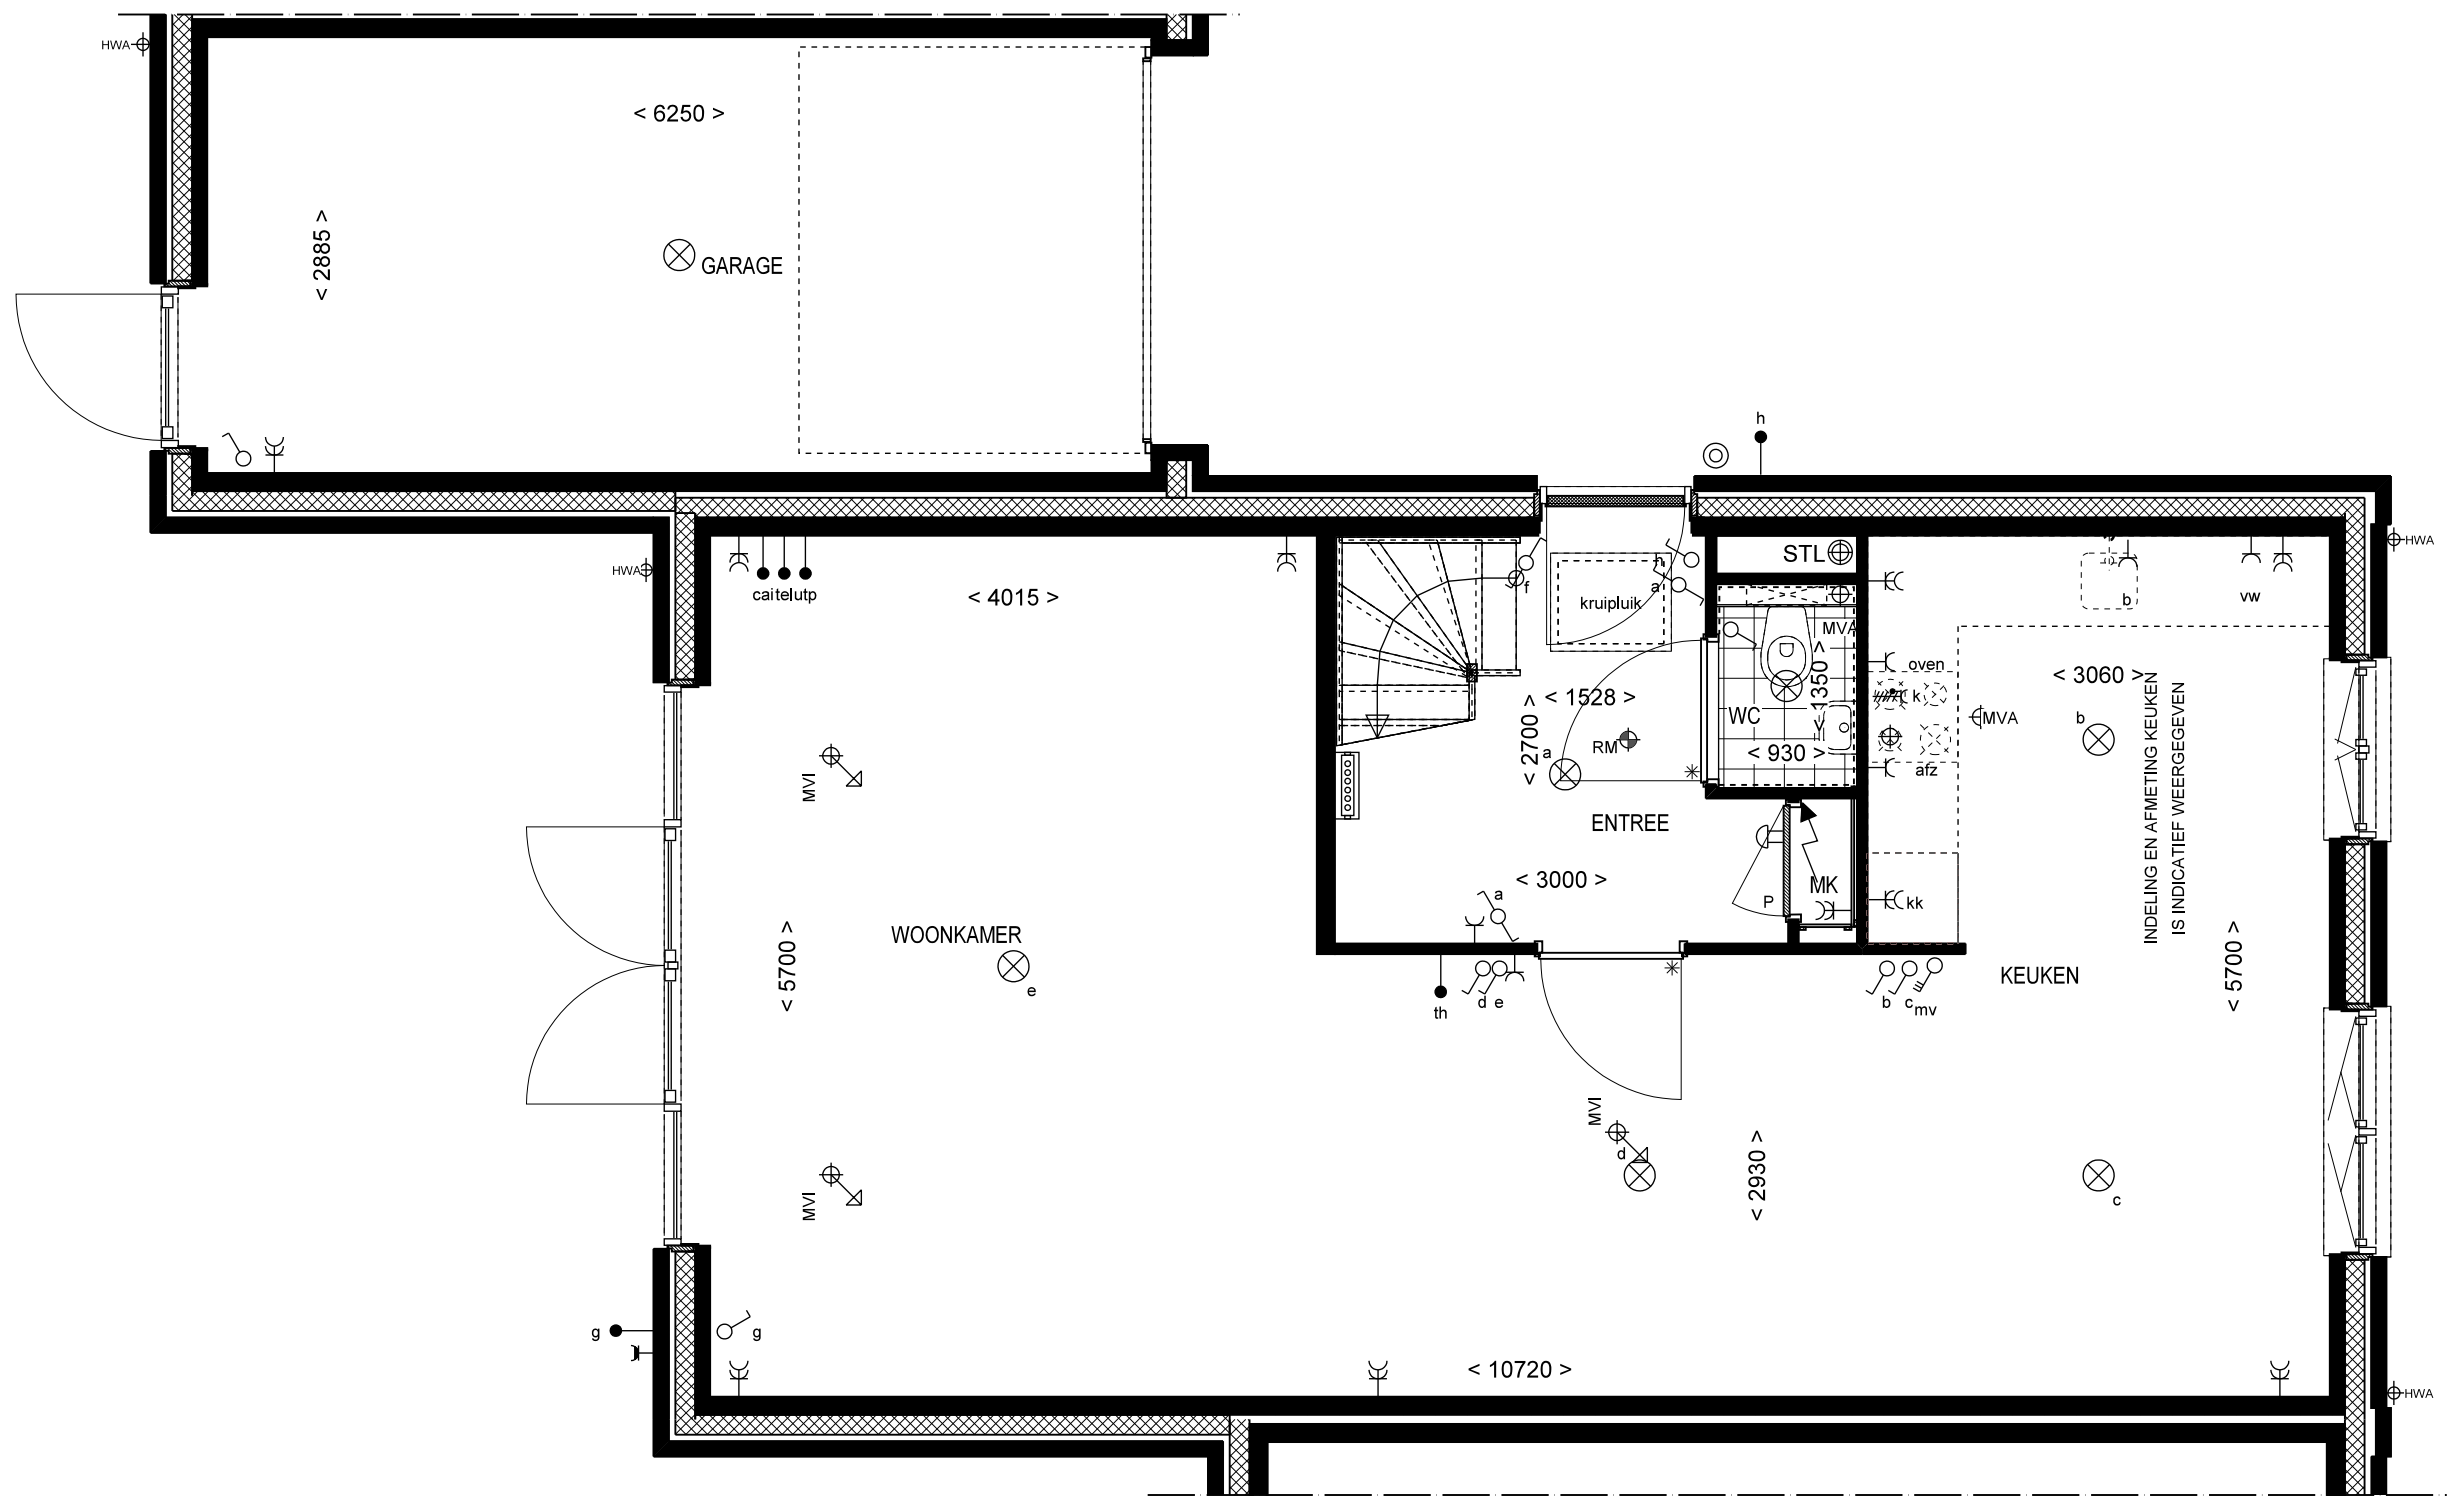

BEGANE GROND

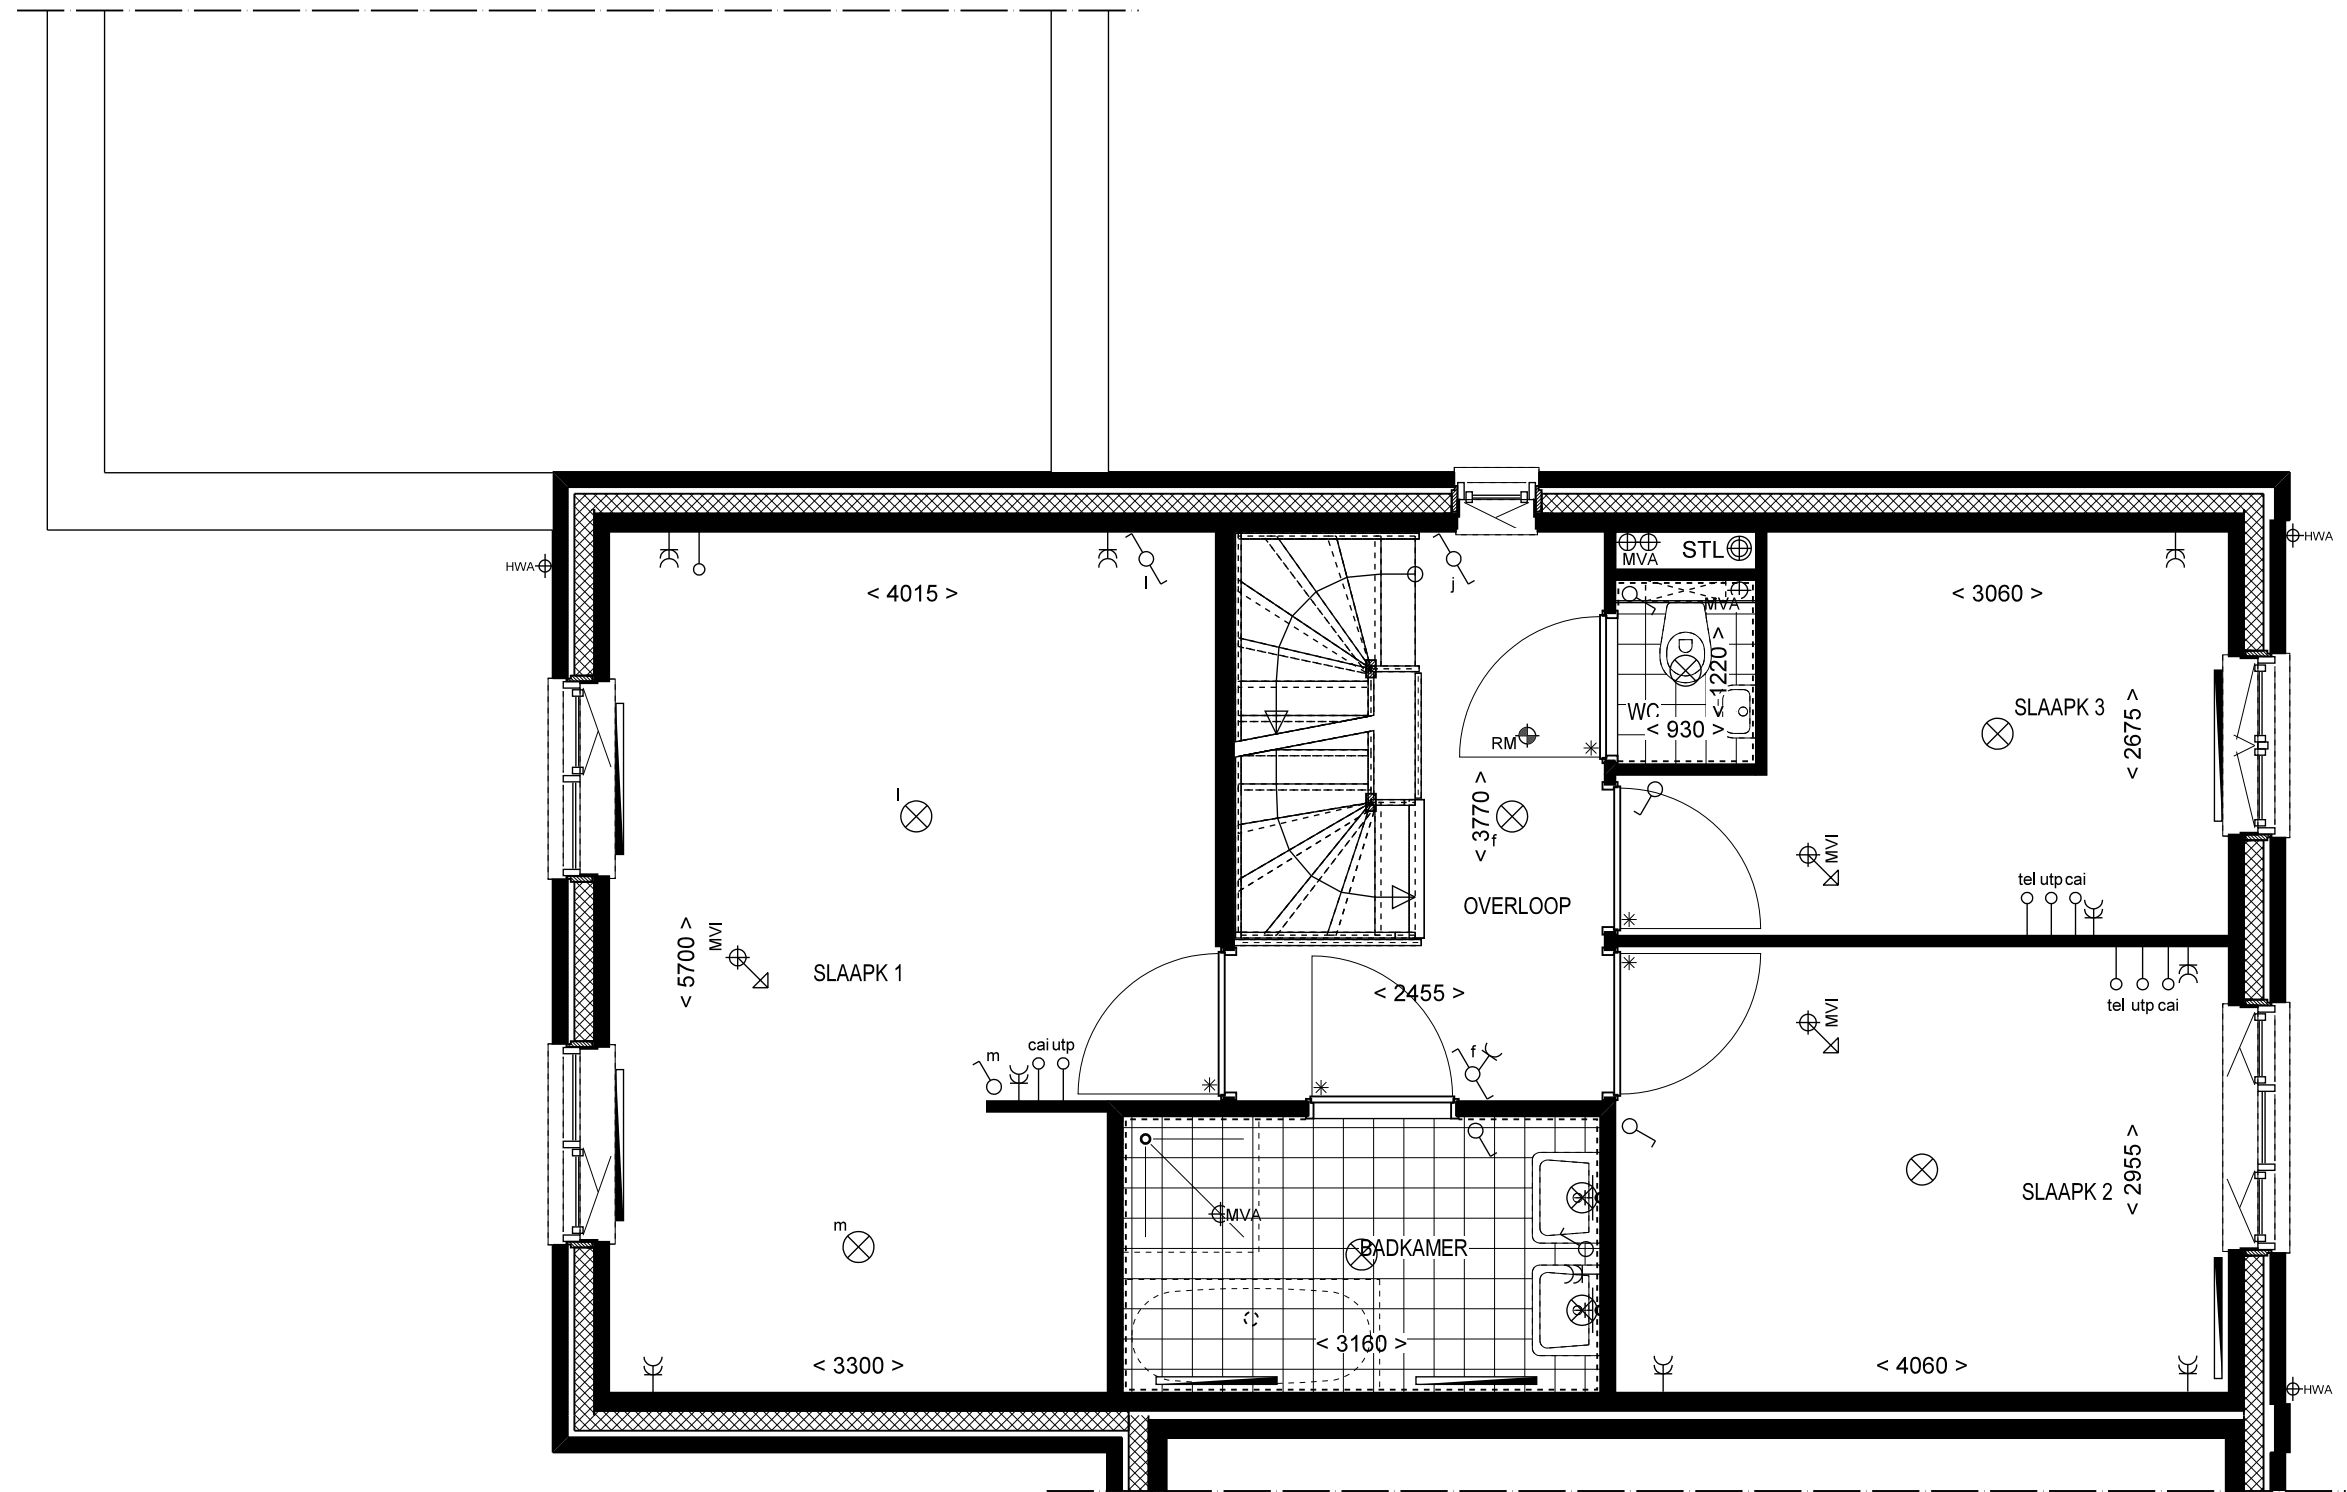


1e VERDIEPING

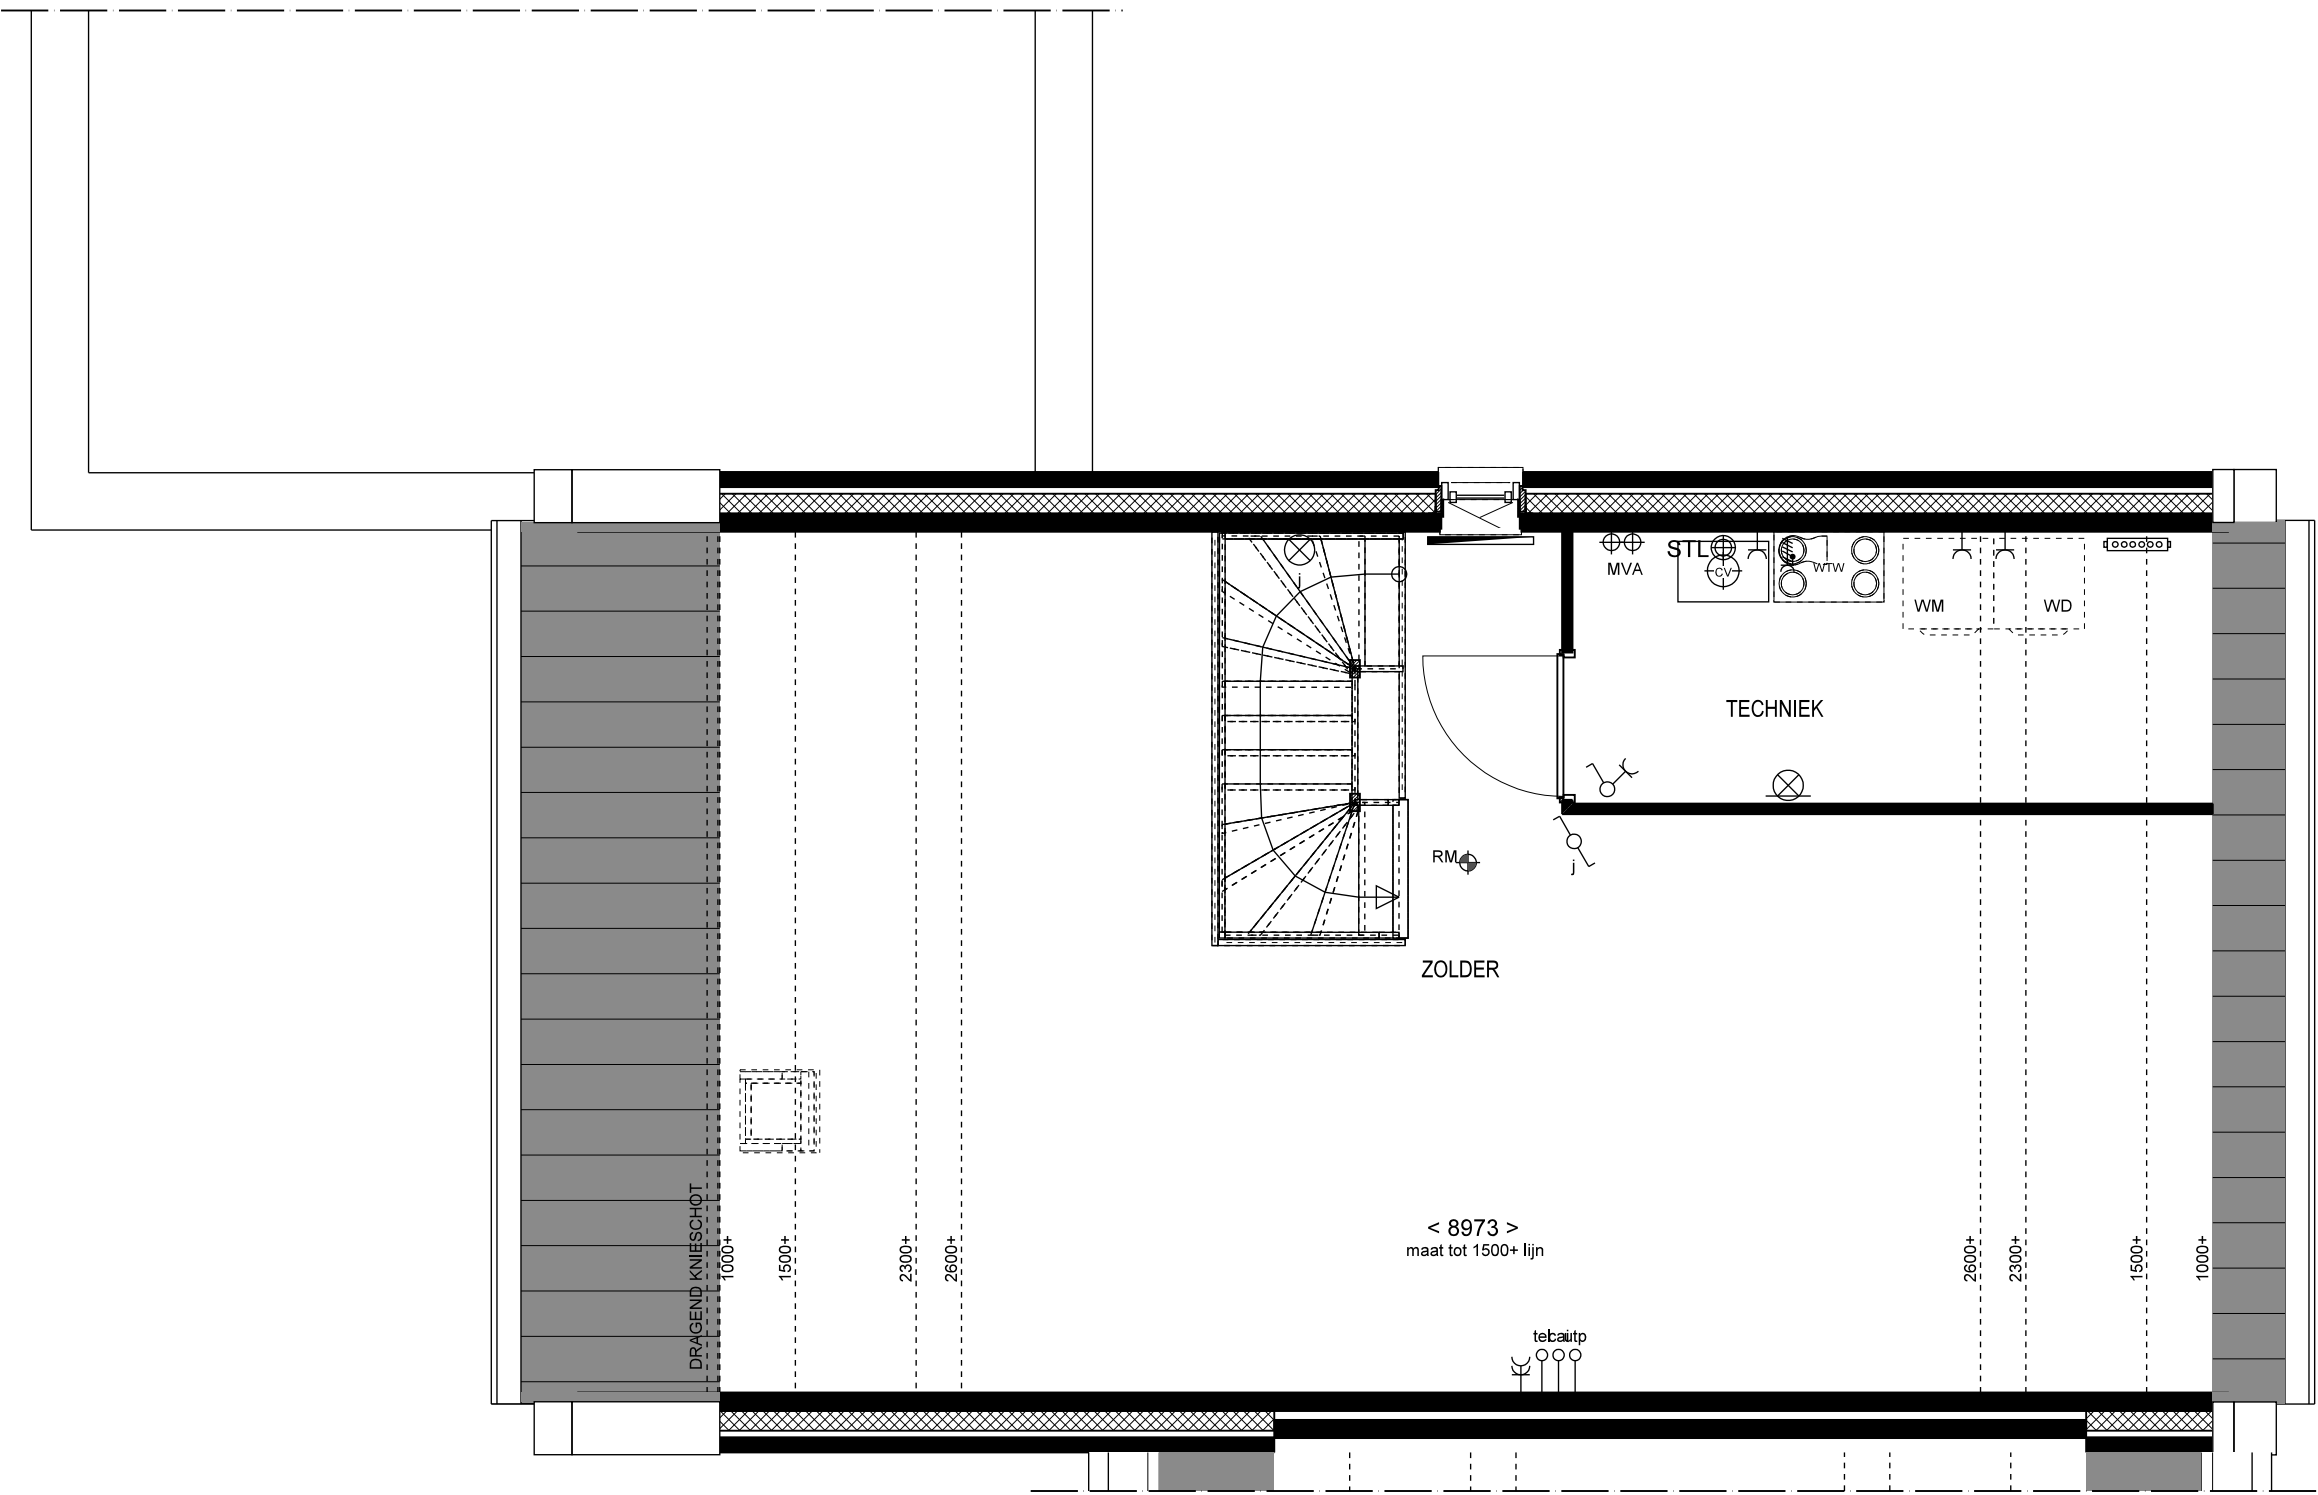


2e VERDIEPING




VOORGEVEL

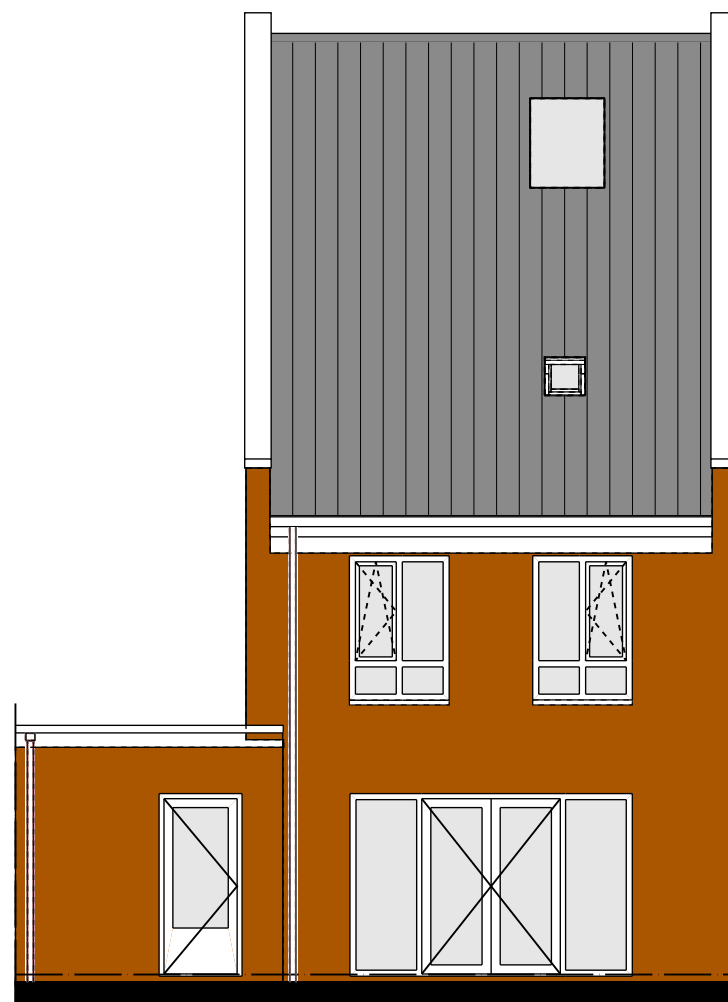


ACHTERGEVEL

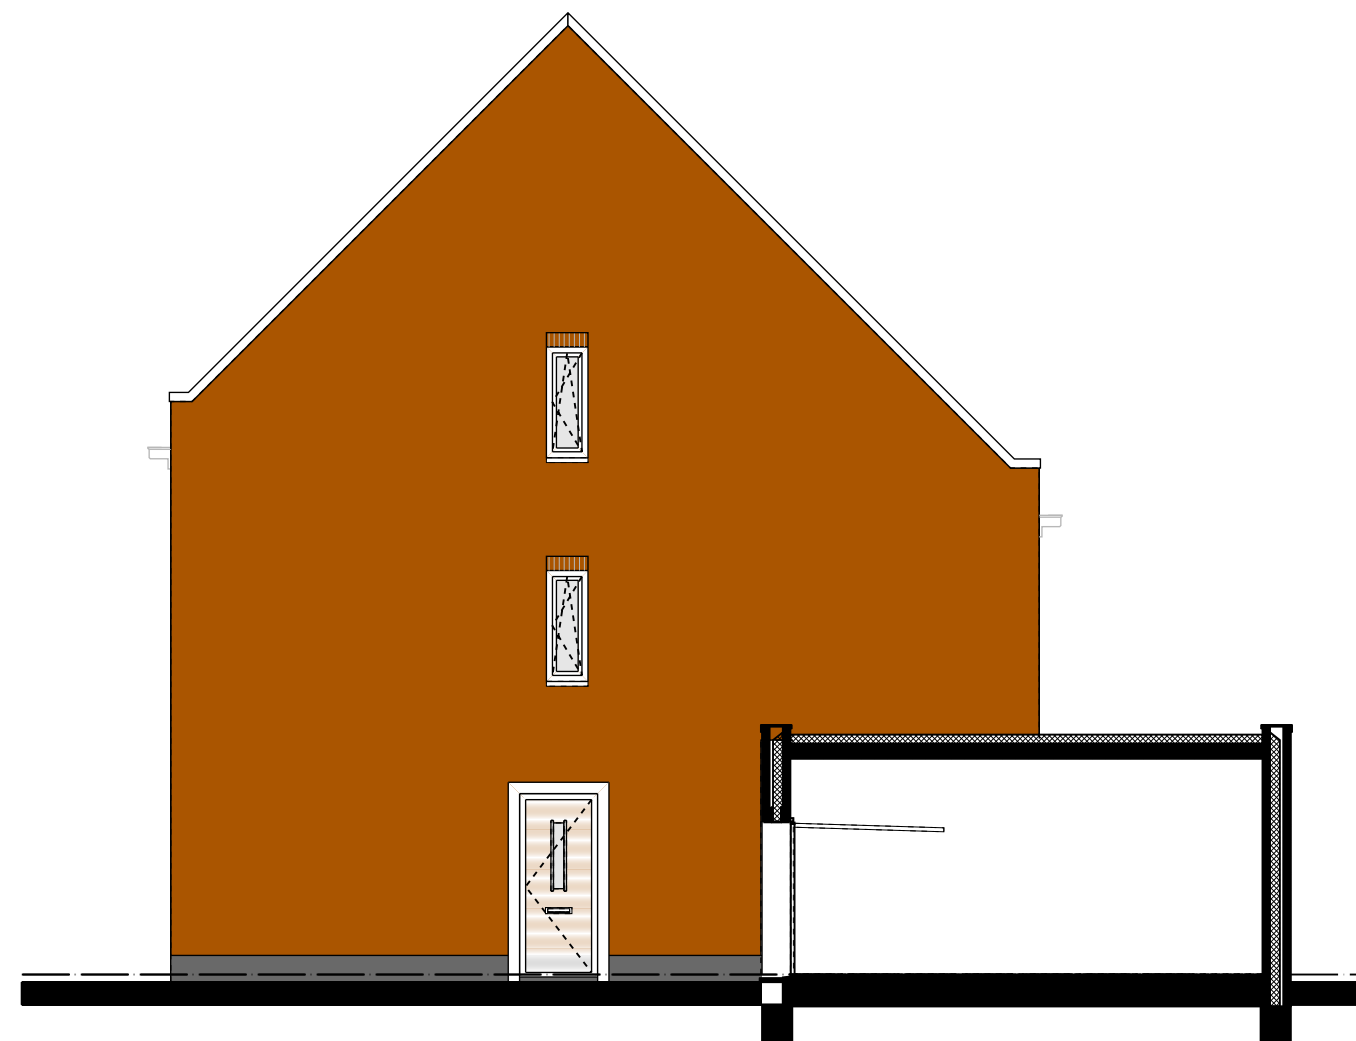


ZIJGEVEL

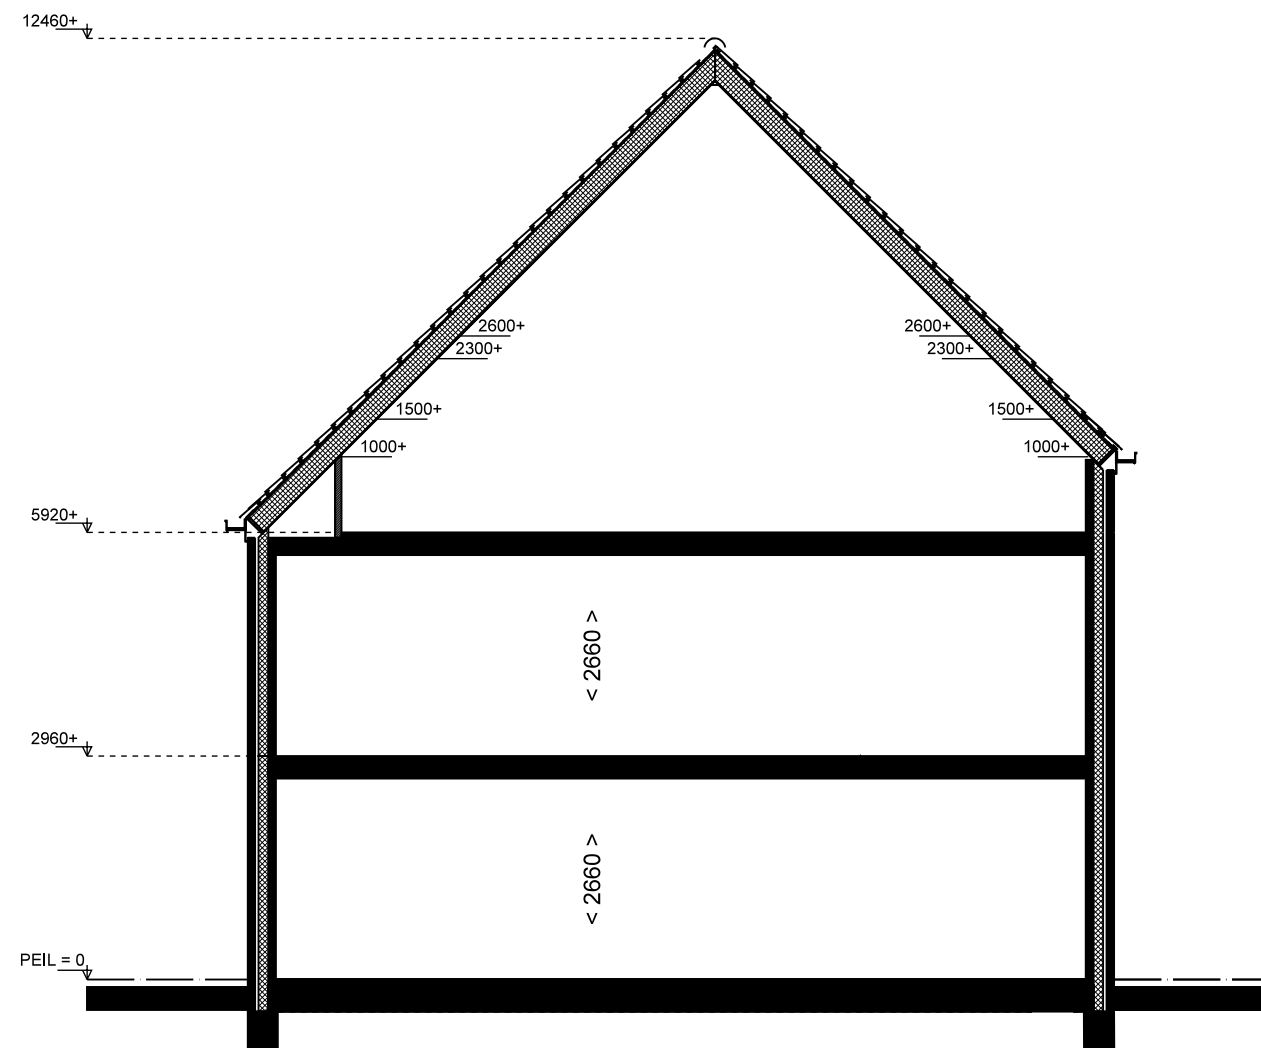


DOORSNEDE

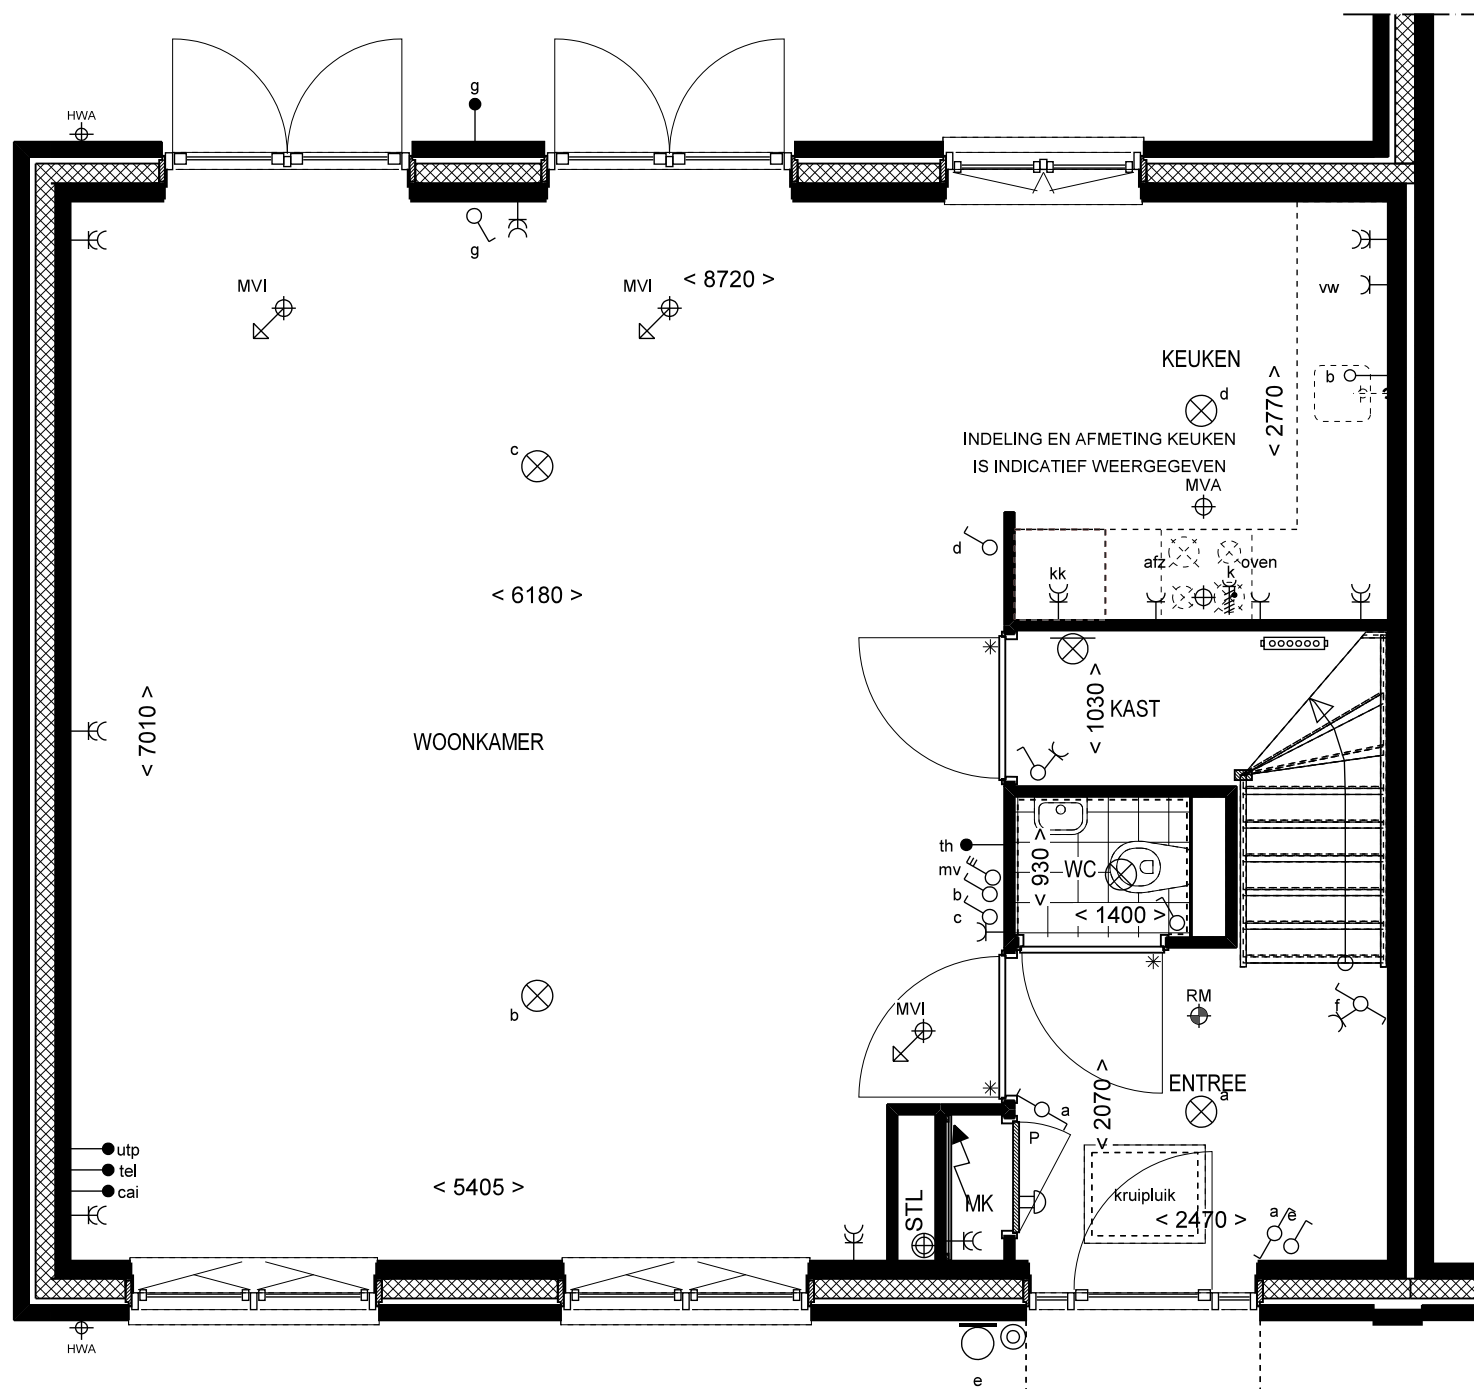


BEGANE GROND

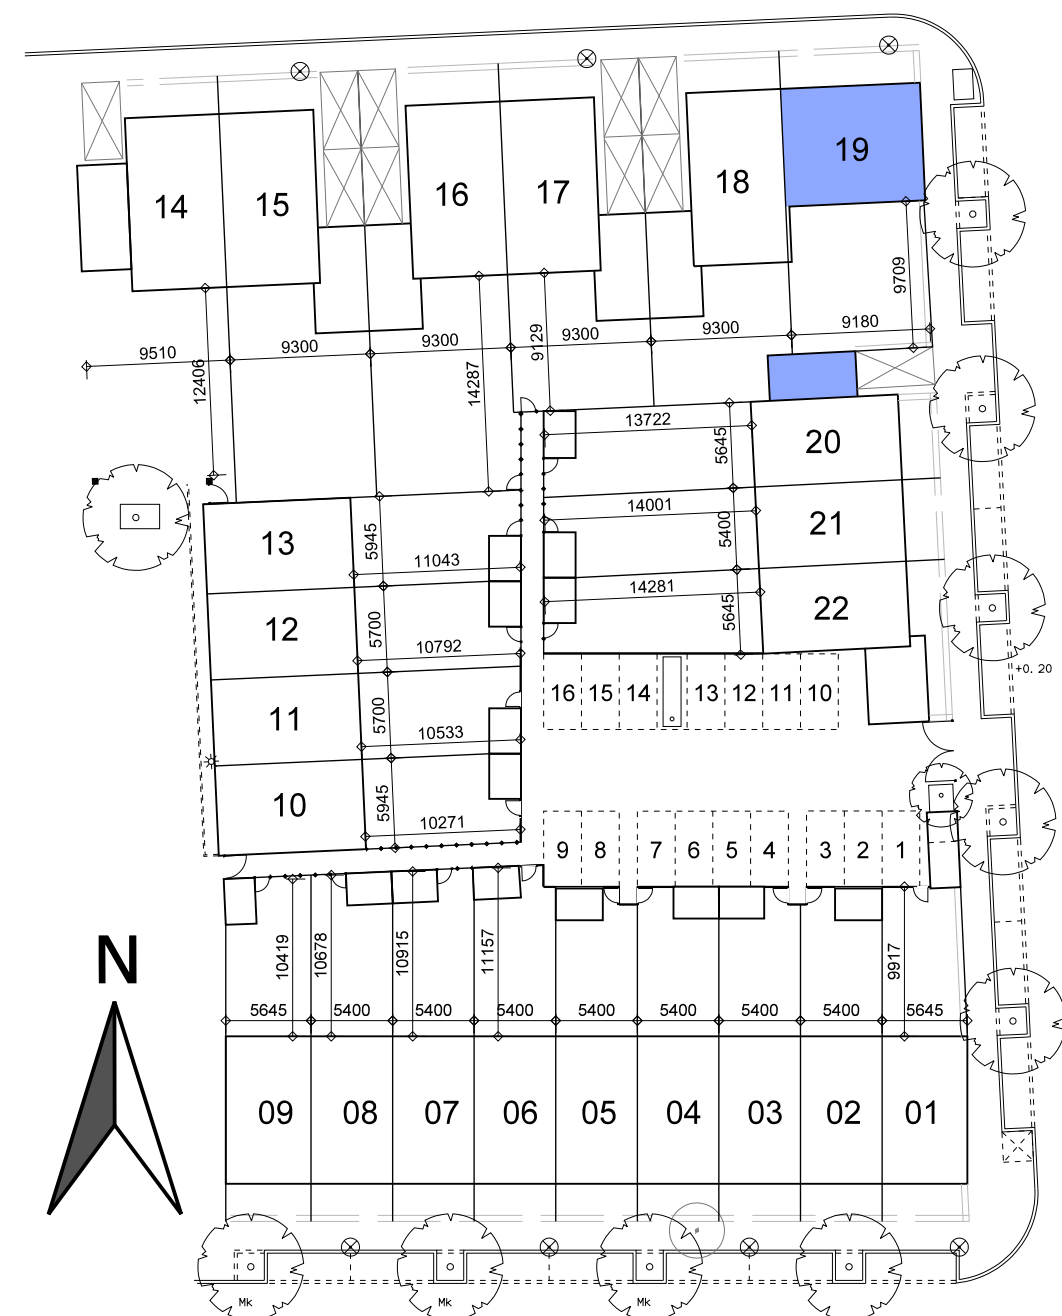


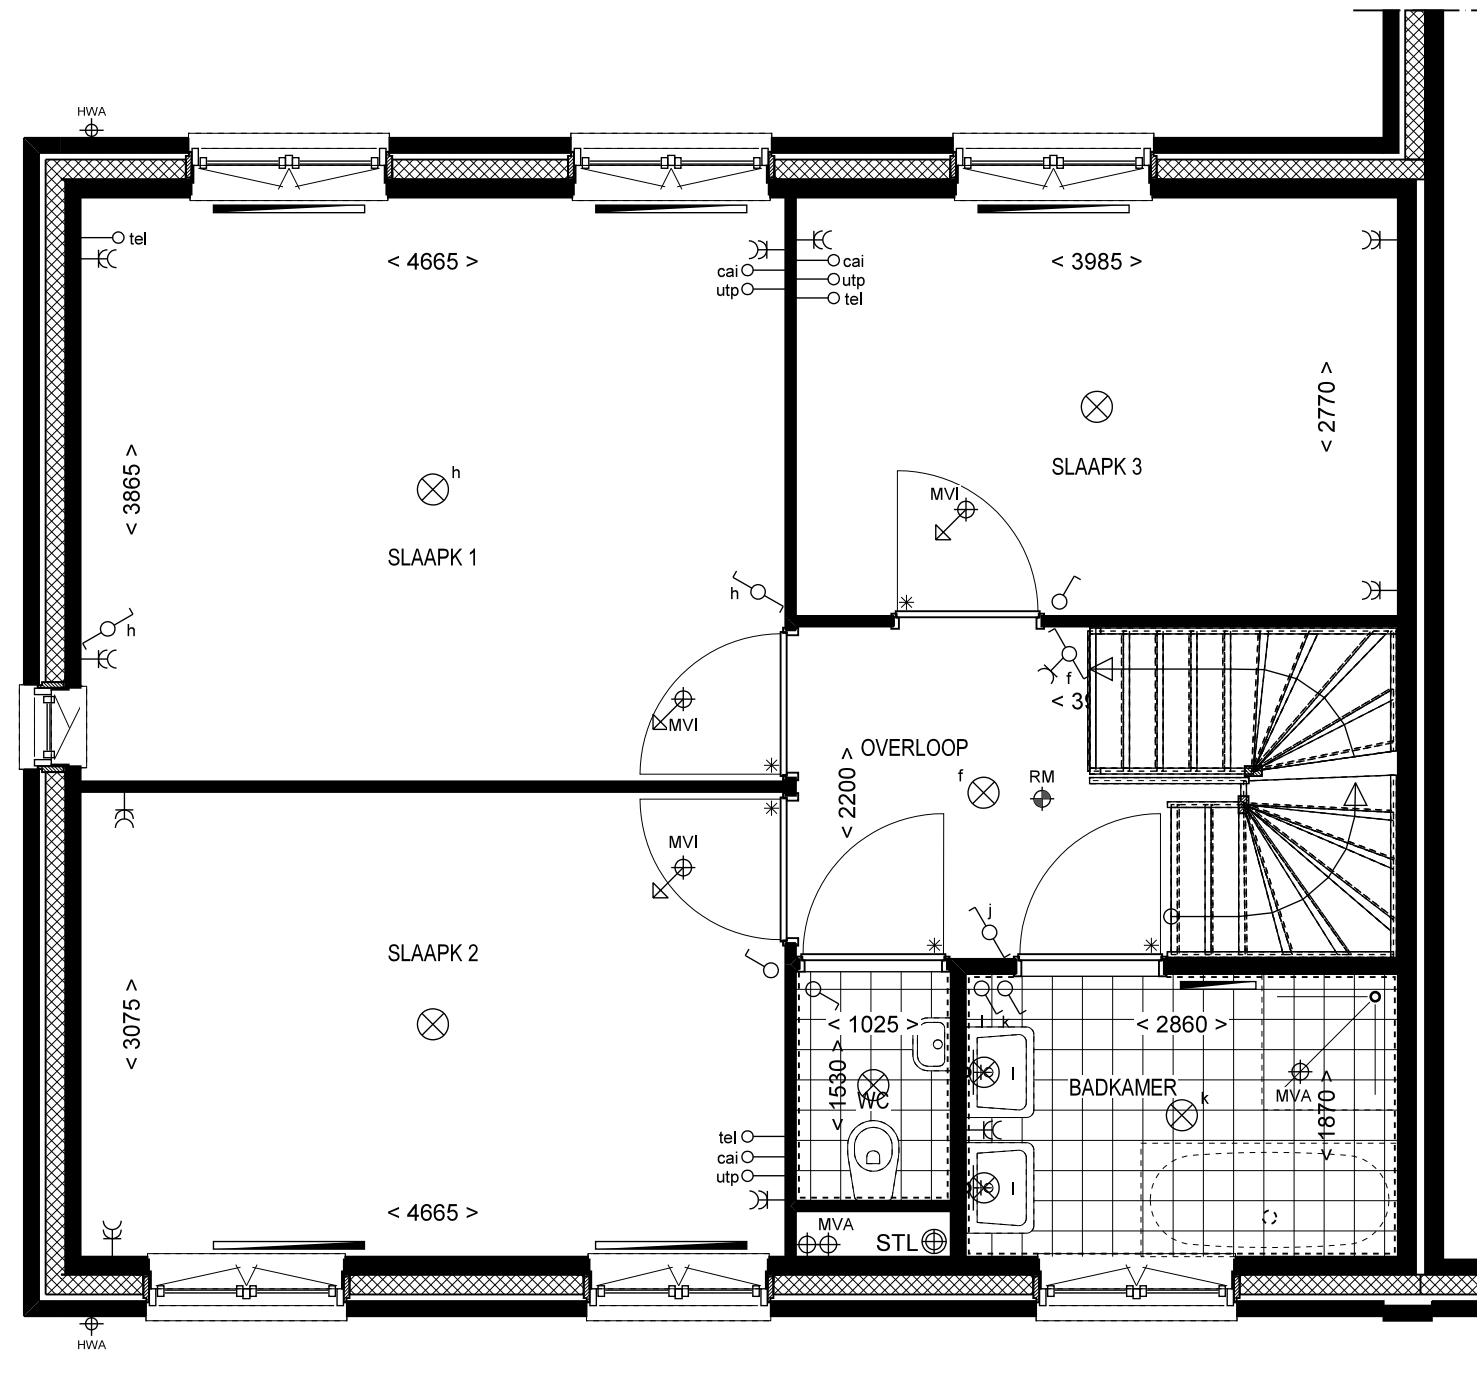


1e VERDIEPING

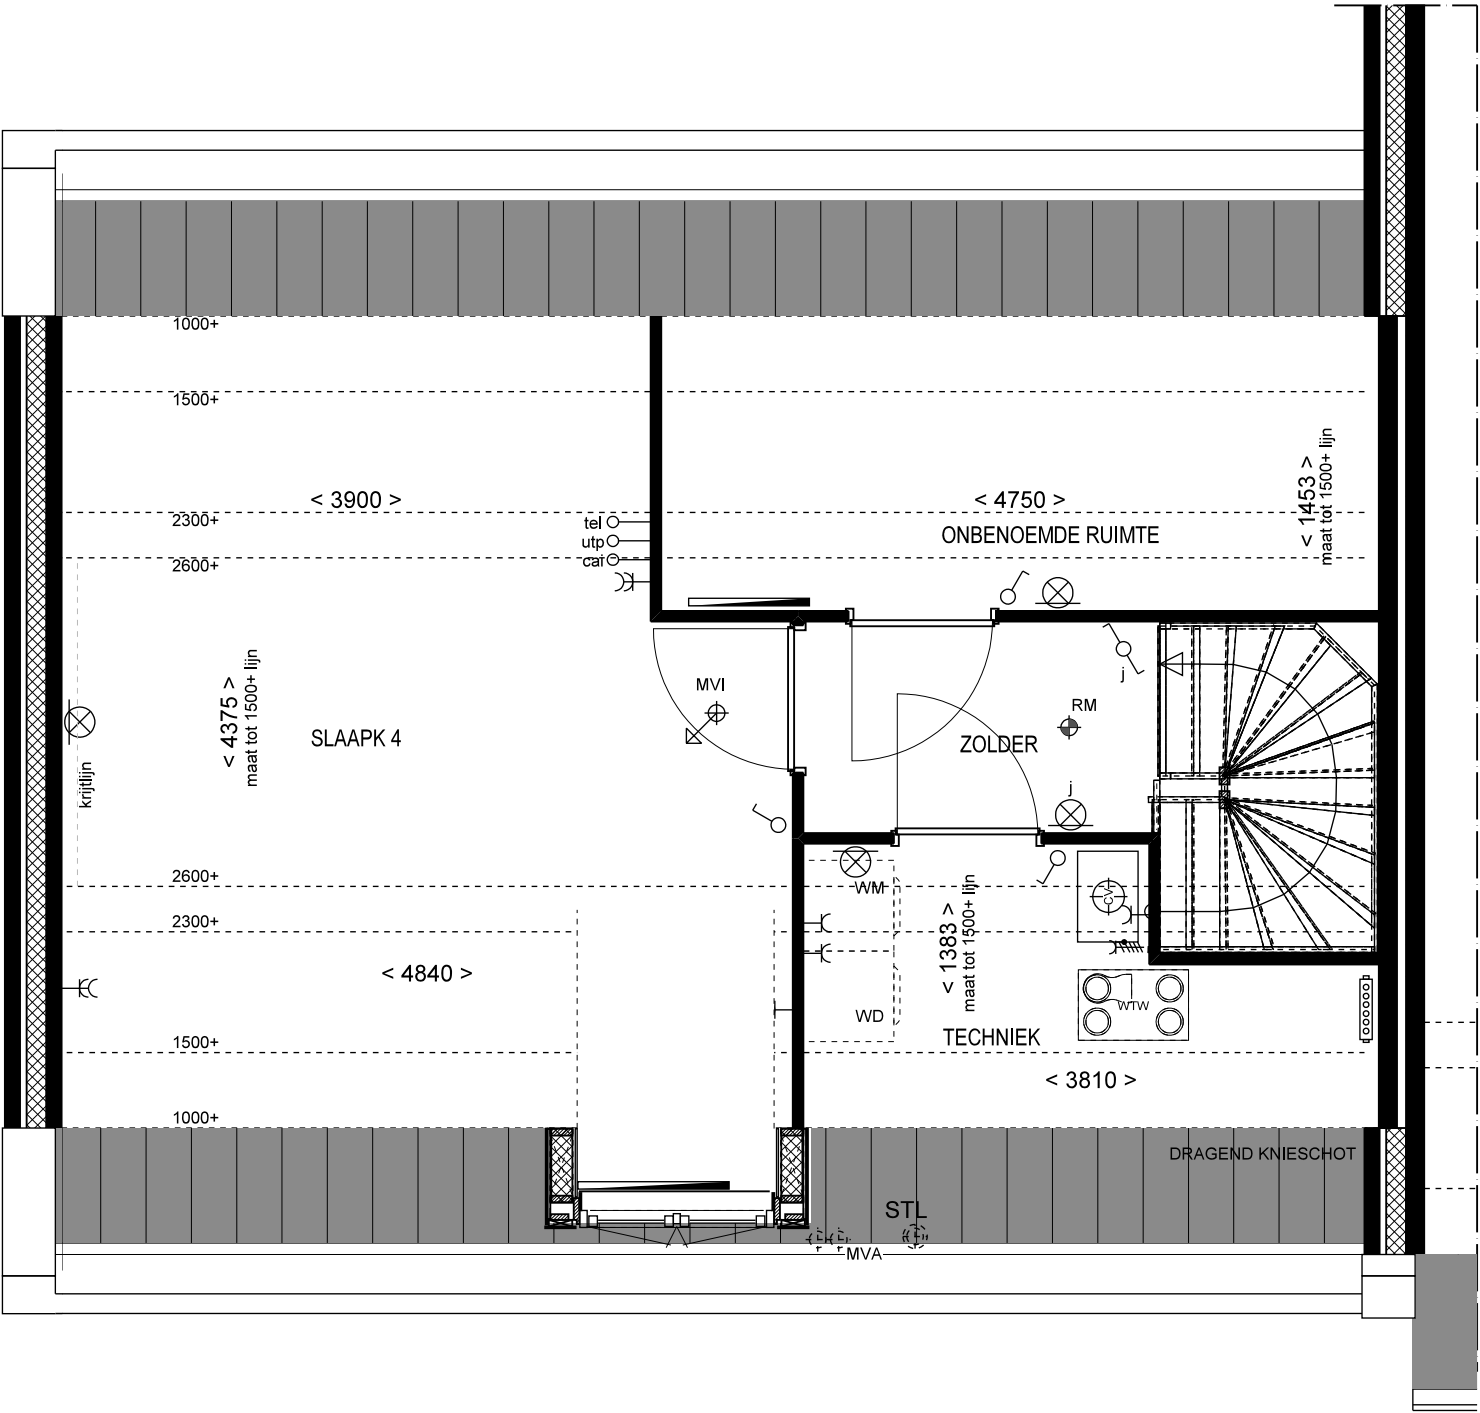


2e VERDIEPING

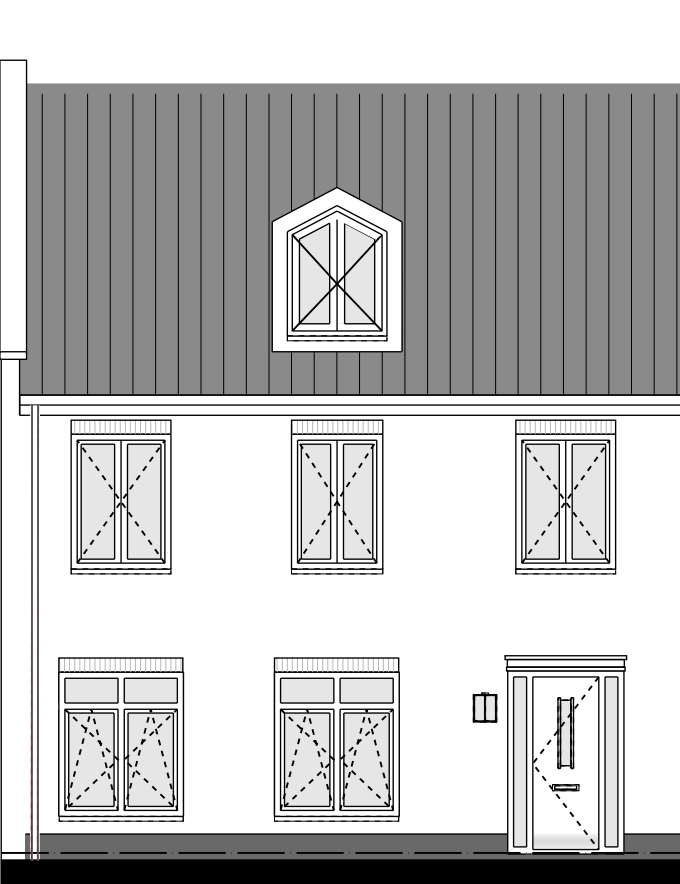


VOORGEVEL

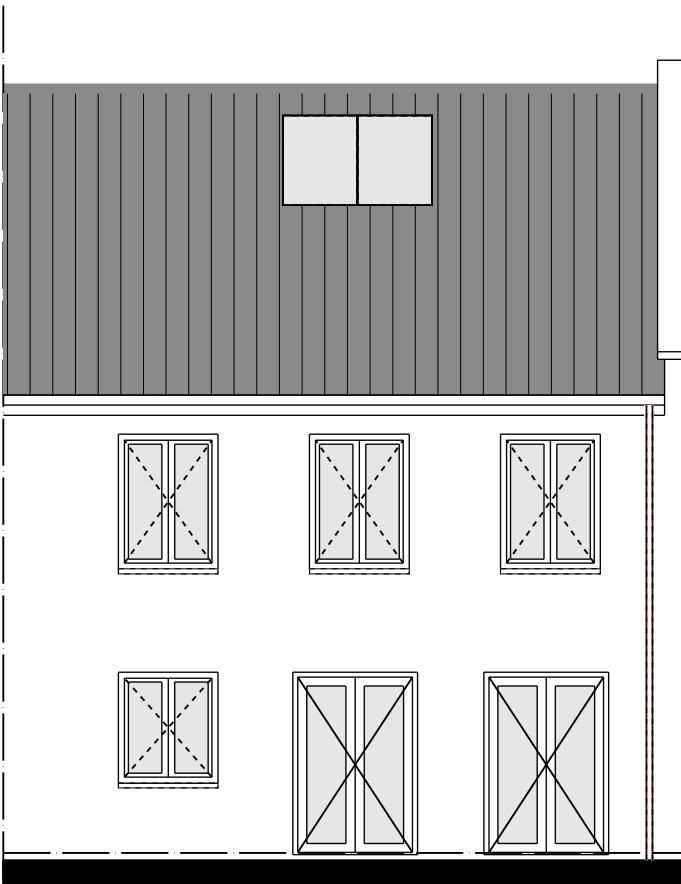



ACHTERGEVEL

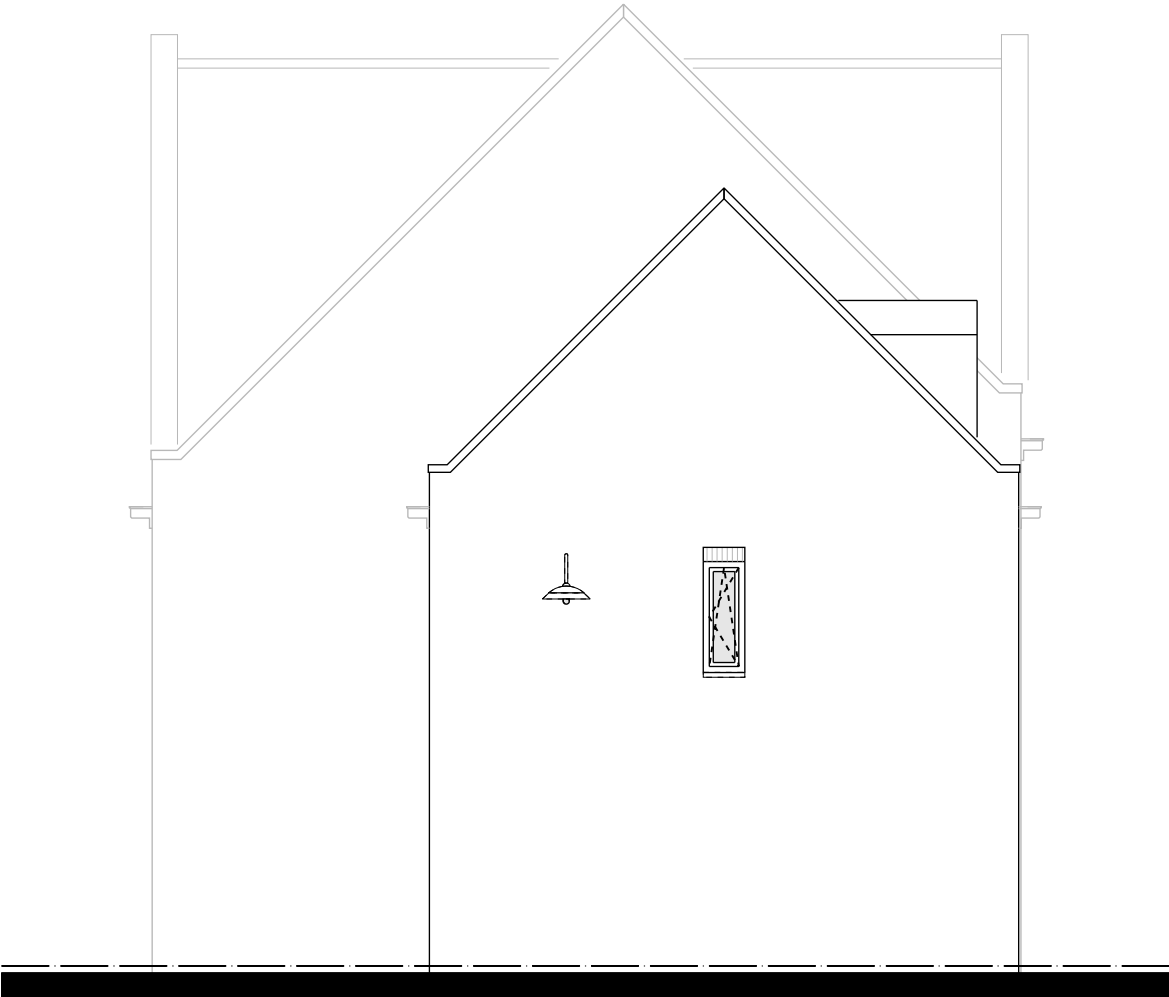


ZIJGEVEL

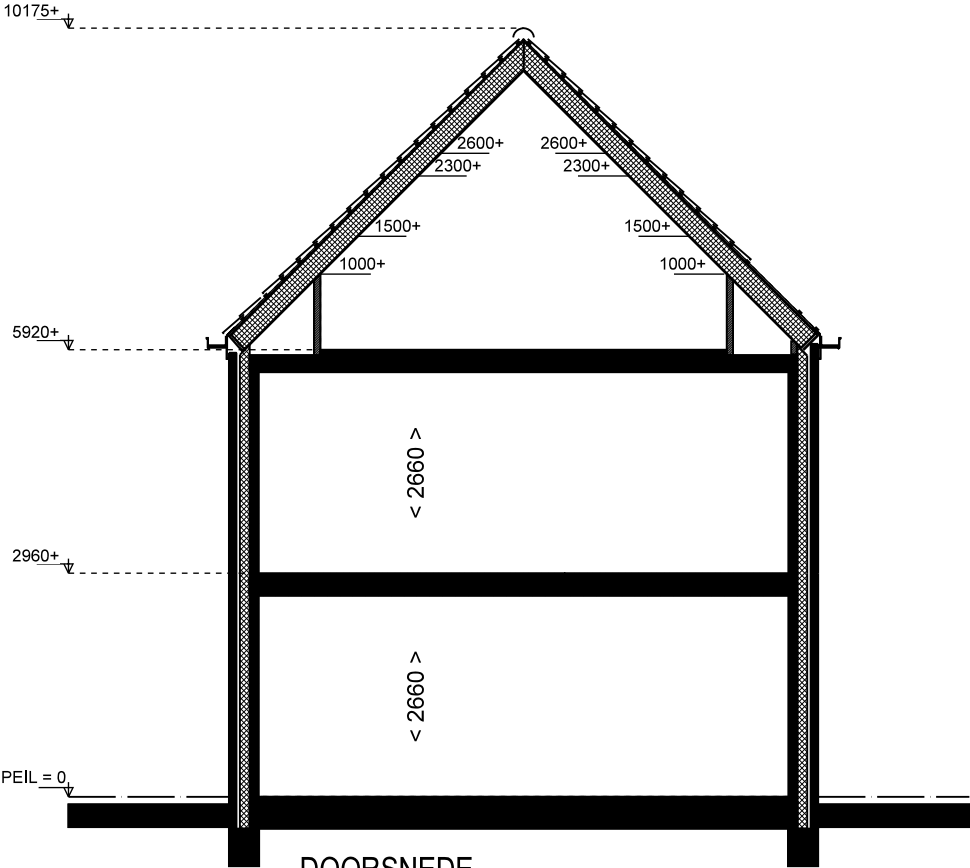


DOORSNEDE

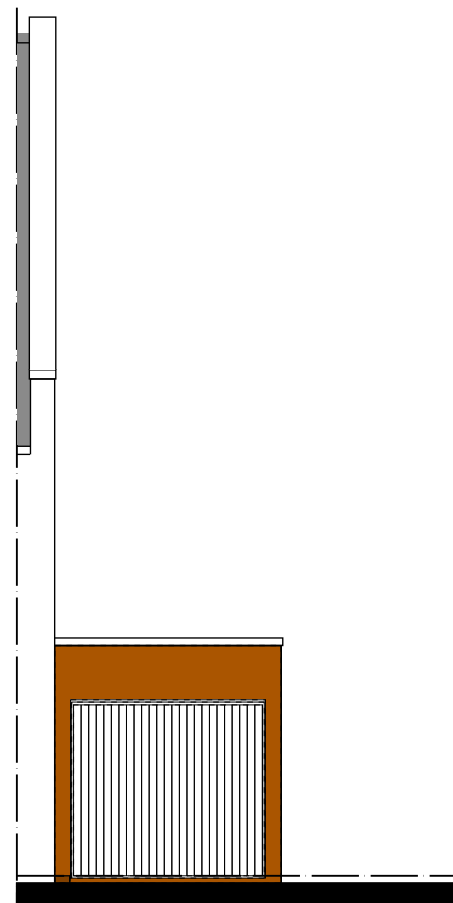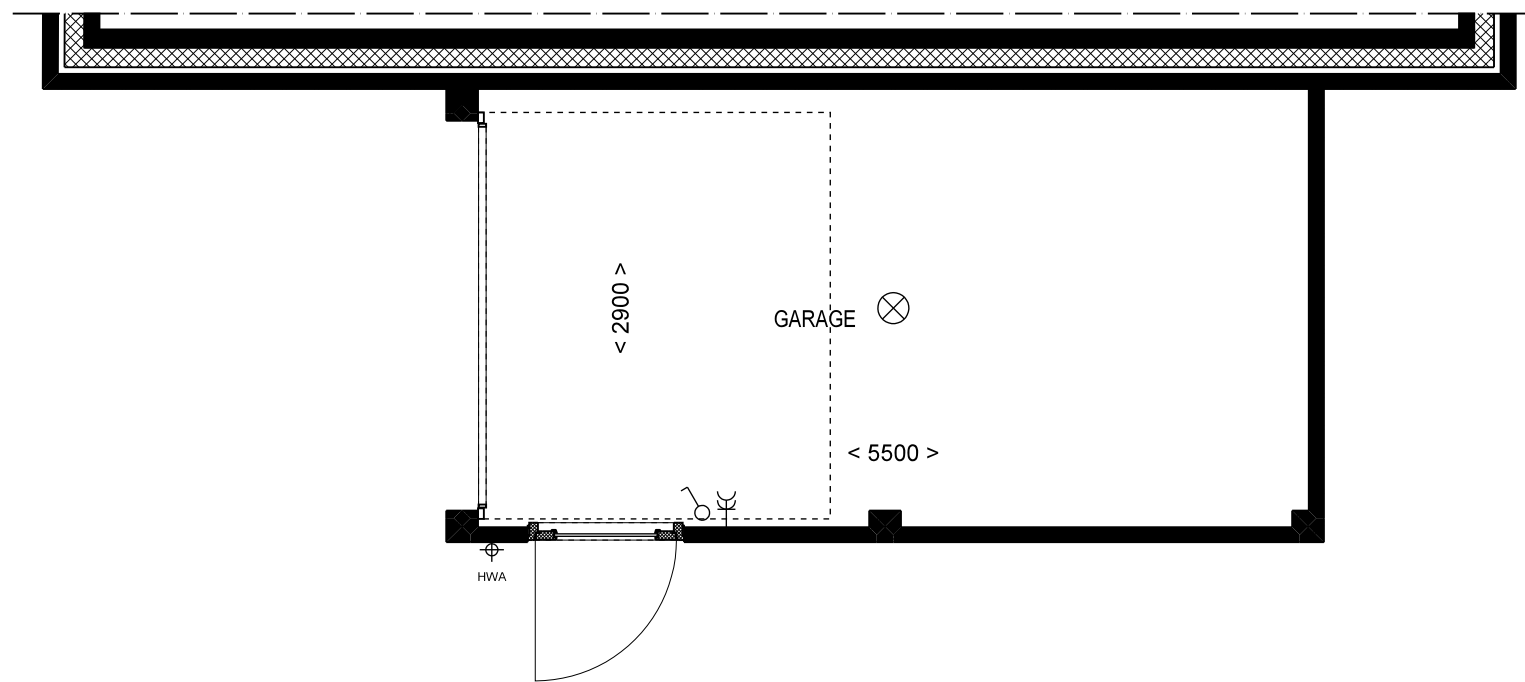

VOORGEVEL

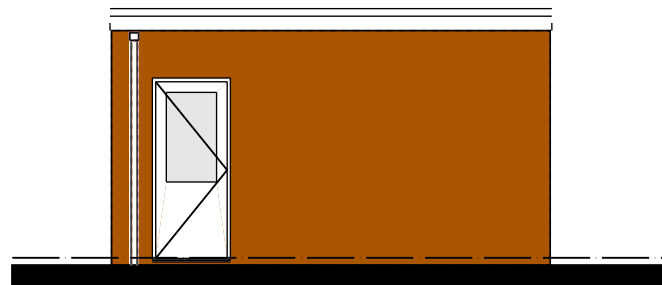

ZIJGEVEL

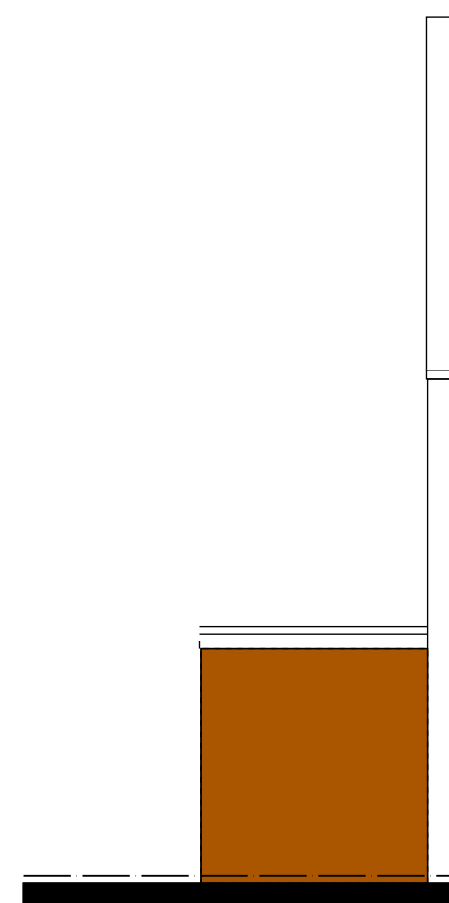

ACHTERGEVEL