

—renvooi—

- 
- enkelpolige schakelaar

serie schakelaar

wissel schakelaar

combischakelaar (schakelaar + wandcontactdoos)

enkele wandcontactdoos

dubbele wandcontactdoos

aansluiting t.b.v. kooktoestel en mechanische ventilatie

wandlichtpunt

plafondlichtpunt

wandlichtpunt buiten

aansluitpunt bedraad

aansluitpunt loos

aansluitpunt bedraad t.b.v. thermostaat

aansluitpunt bedraad/loos t.b.v. DATA

aansluitpunt bedraad/loos t.b.v. CAI

aansluitpunt loos t.b.v. close-in boiler

beldrukker

schel

rookmelder

positie verdeler vloerverwarming

positie verdeler vloerverwarming met omkasting

positie elektrische radiator (afmeting indicatief)

positie omvormer tbv pv-panelen

opstelplaats wasmachine / droger

opstelplaats warmtepomp

opstelplaats warmteterugwinning unit

kruipluik (positie indicatief)

toevoer- en afvoerpunt ventilatie (positie indicatief)

hemelwater afvoer

spouwmuur

binnenmuur 70/100

wandtegелwerk



Industrieweg Zuid 24
Postbus 2
+31 (0)33 4224 070

3958 VX Amerongen
3958 ZT Amerongen
www.casteo.nl

project:

Haarlem O5

projectnummer:

C0211

projectarchitect:

De Wilde Studio

onderwerp:

verkooptekeningen
bouwnummer 8 (5.3.8)

schaal:

1:50 / 1:500

datum:

06-05-2022

formaat:

A3

getekend:

A. van der Paauw

wijziging:

tekeningnummer:


VK08-0

project fase:


VK



voorgevel

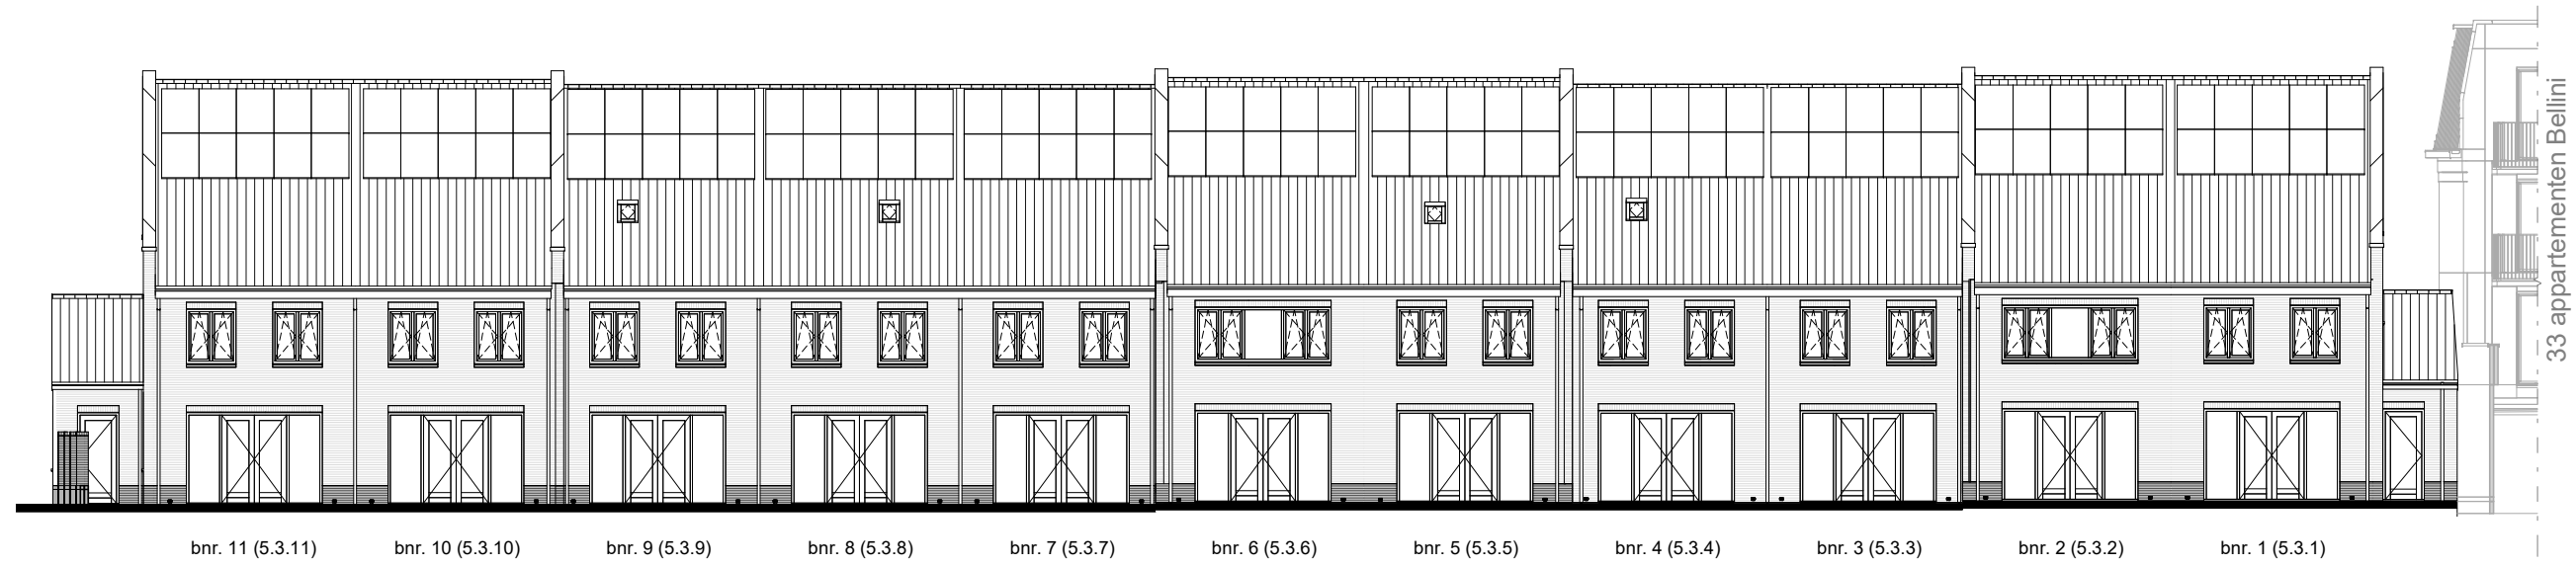

achtergevel

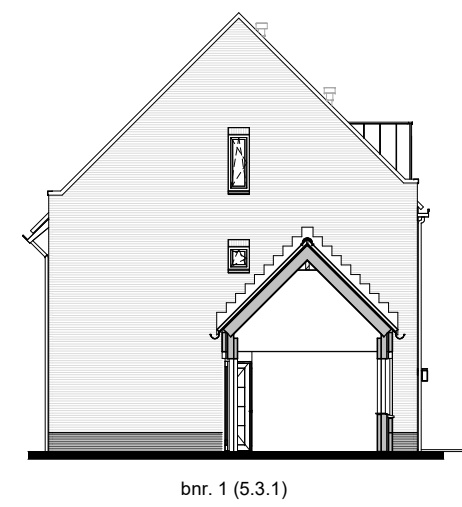


linkergevel



rechtergevel



voorgevel


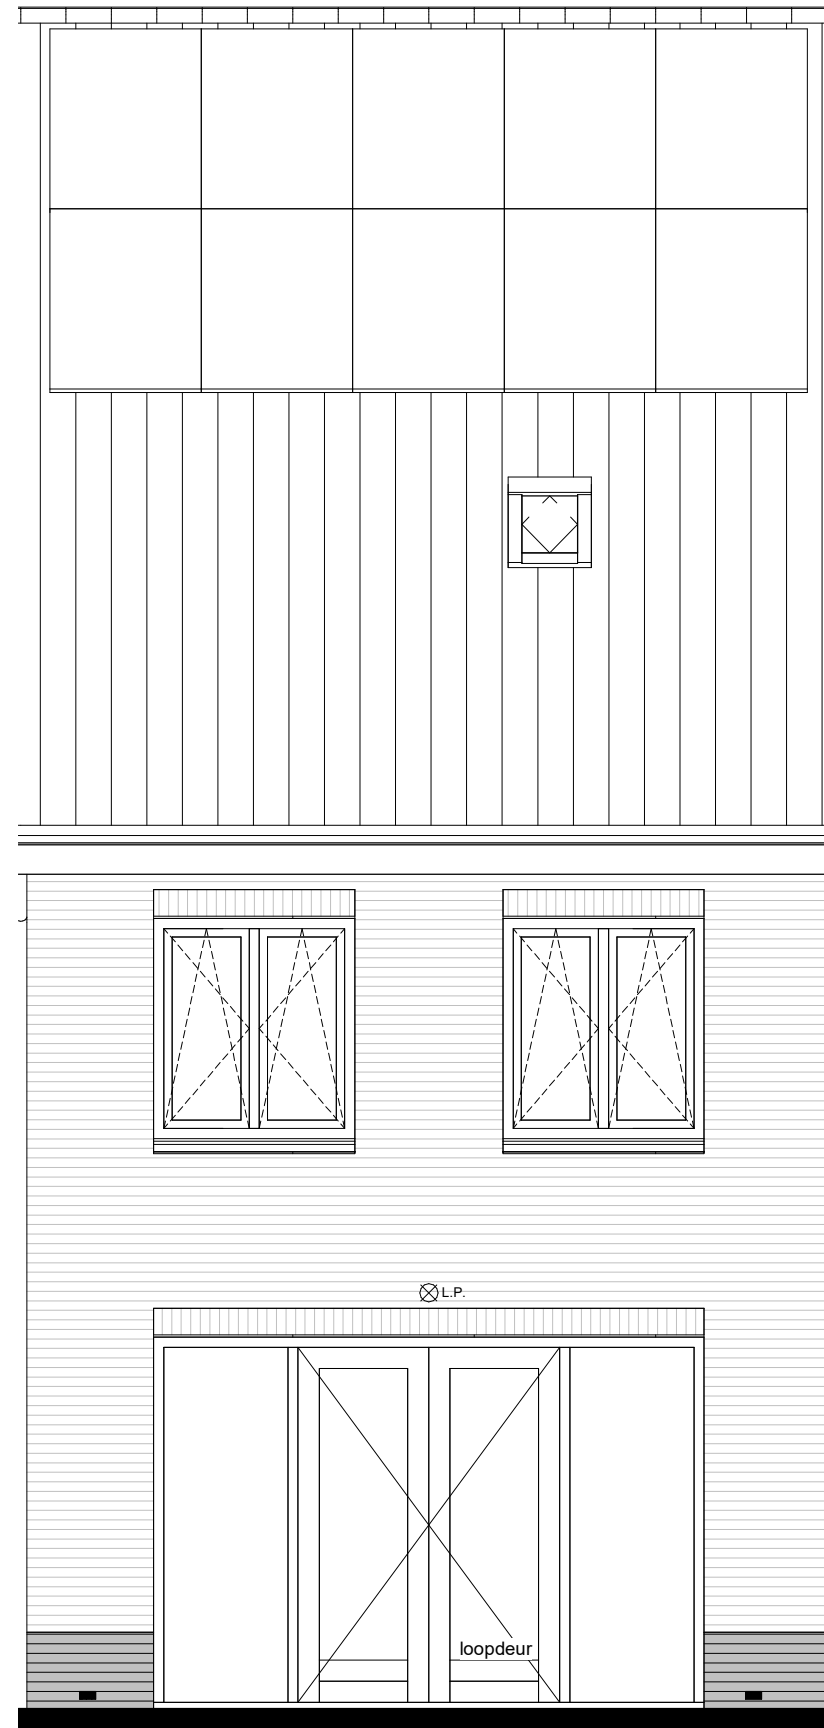


achtergevel

projectnummer:
C0211
datum:
06-05-2022

schaal:
1 : 50
laatste wijziging:

tekeningnummer:
VK08-2

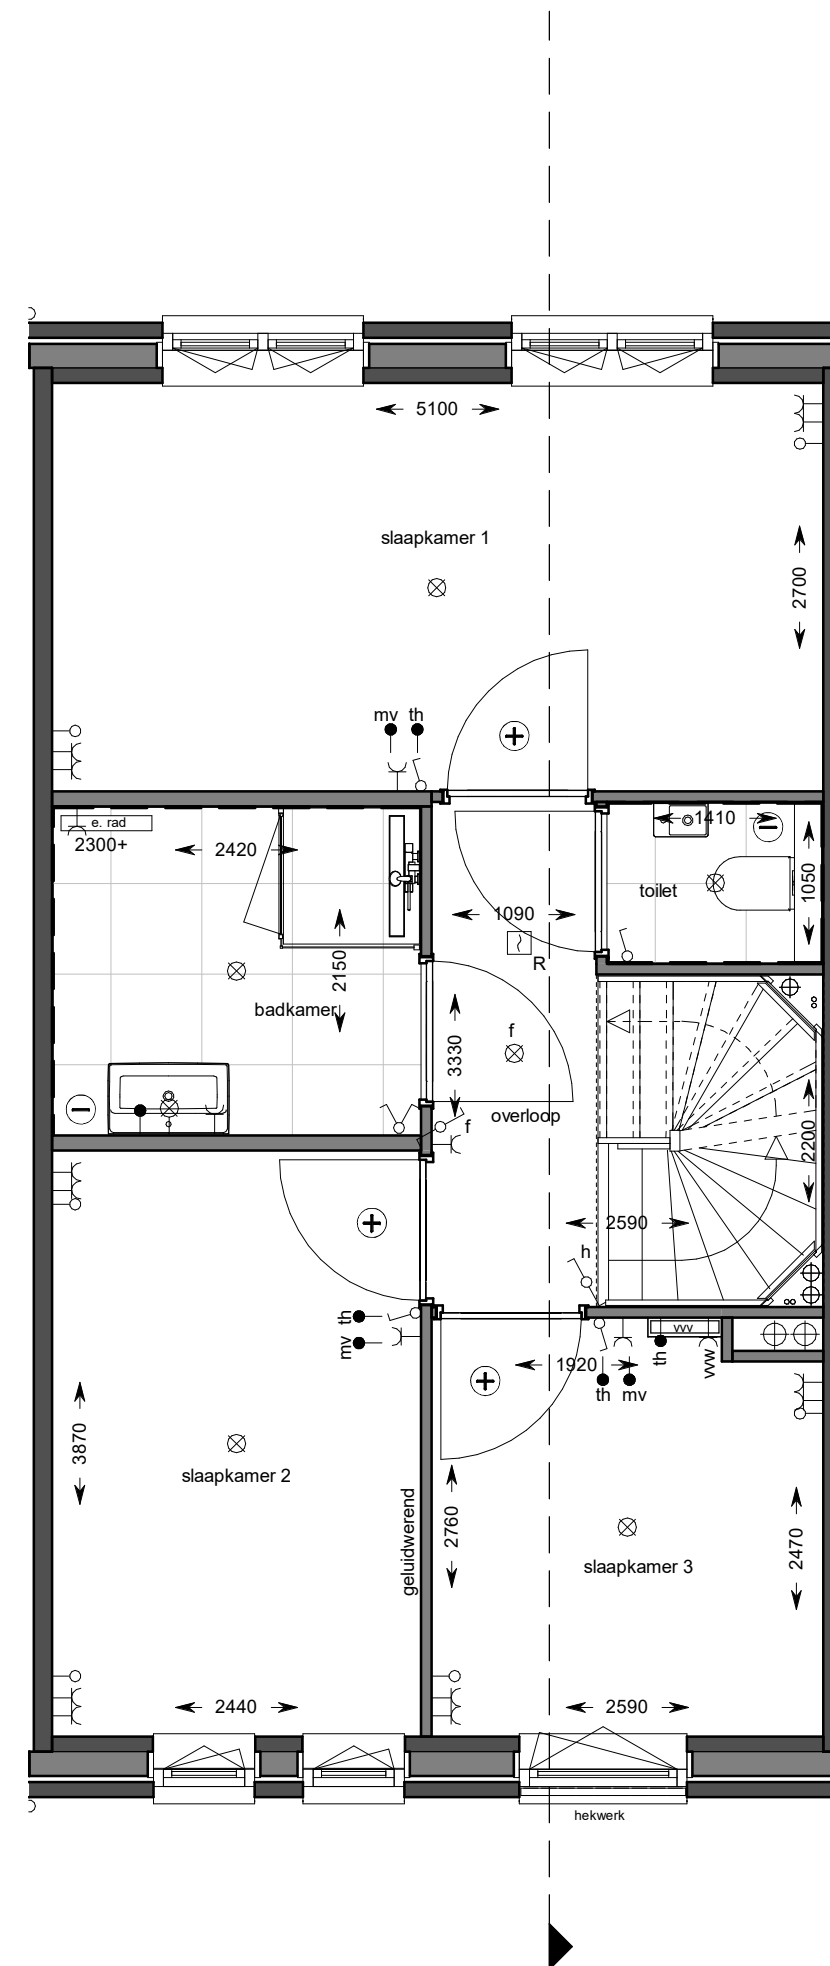
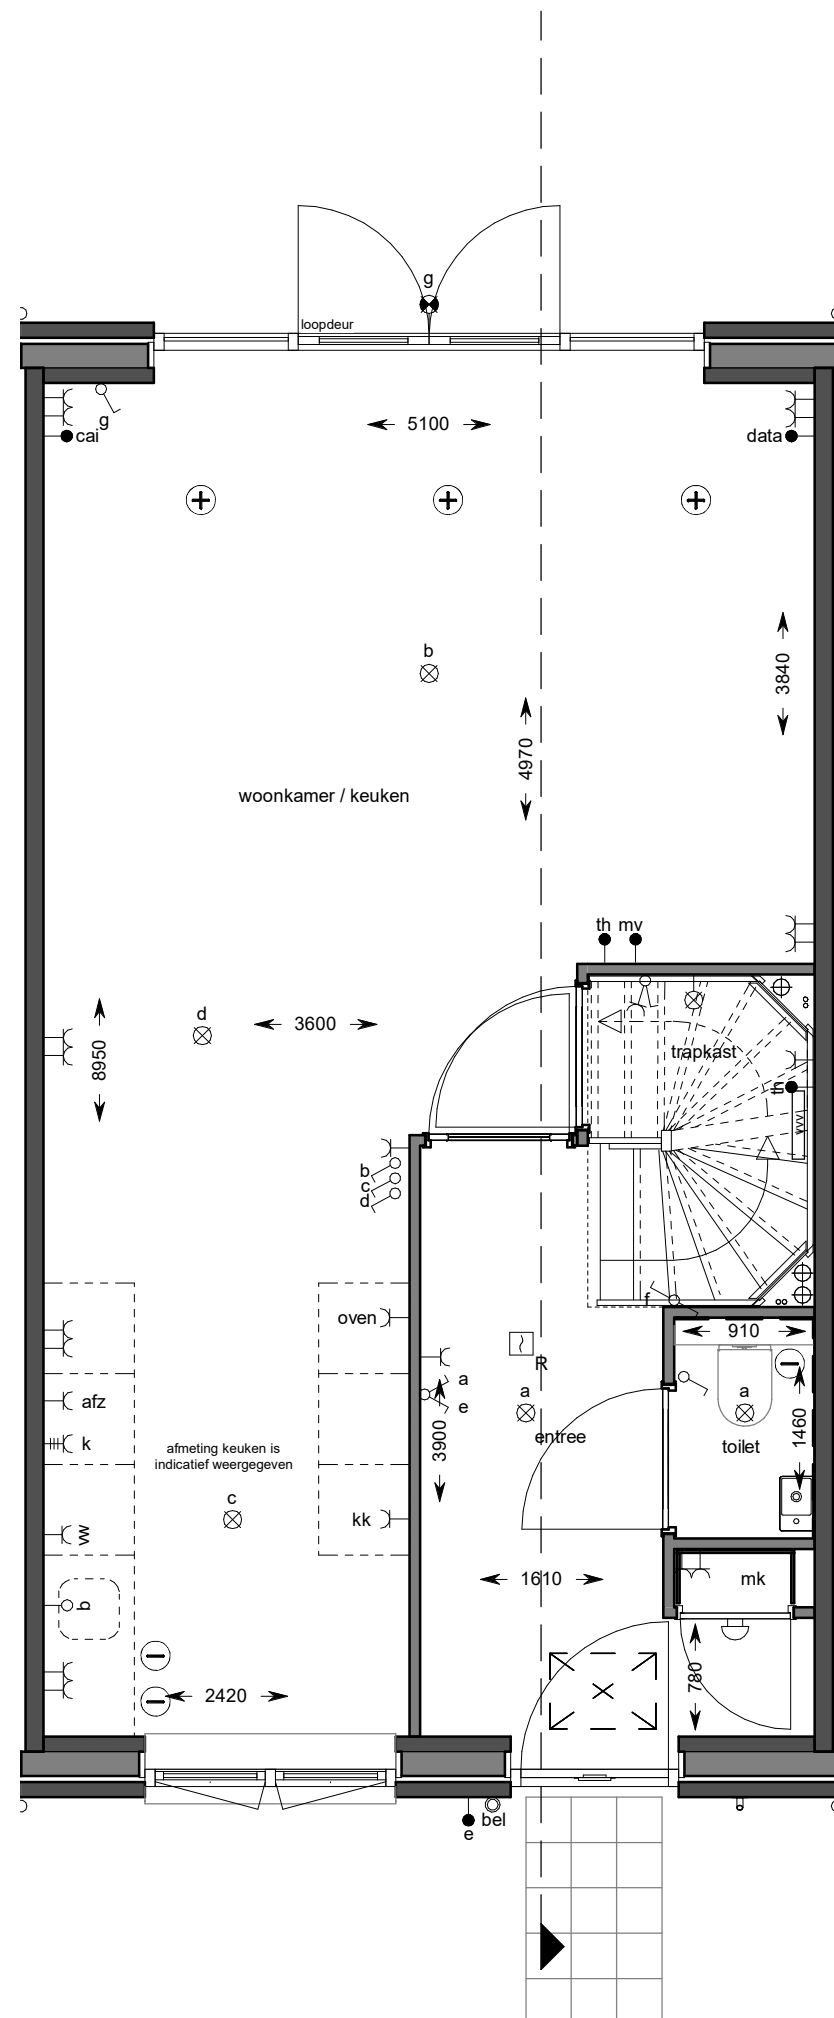


projectnummer:
C0211

datum:
06-05-2022

schaal:
1 : 50
laatste wijziging:

tekeningnummer:
VK08-3

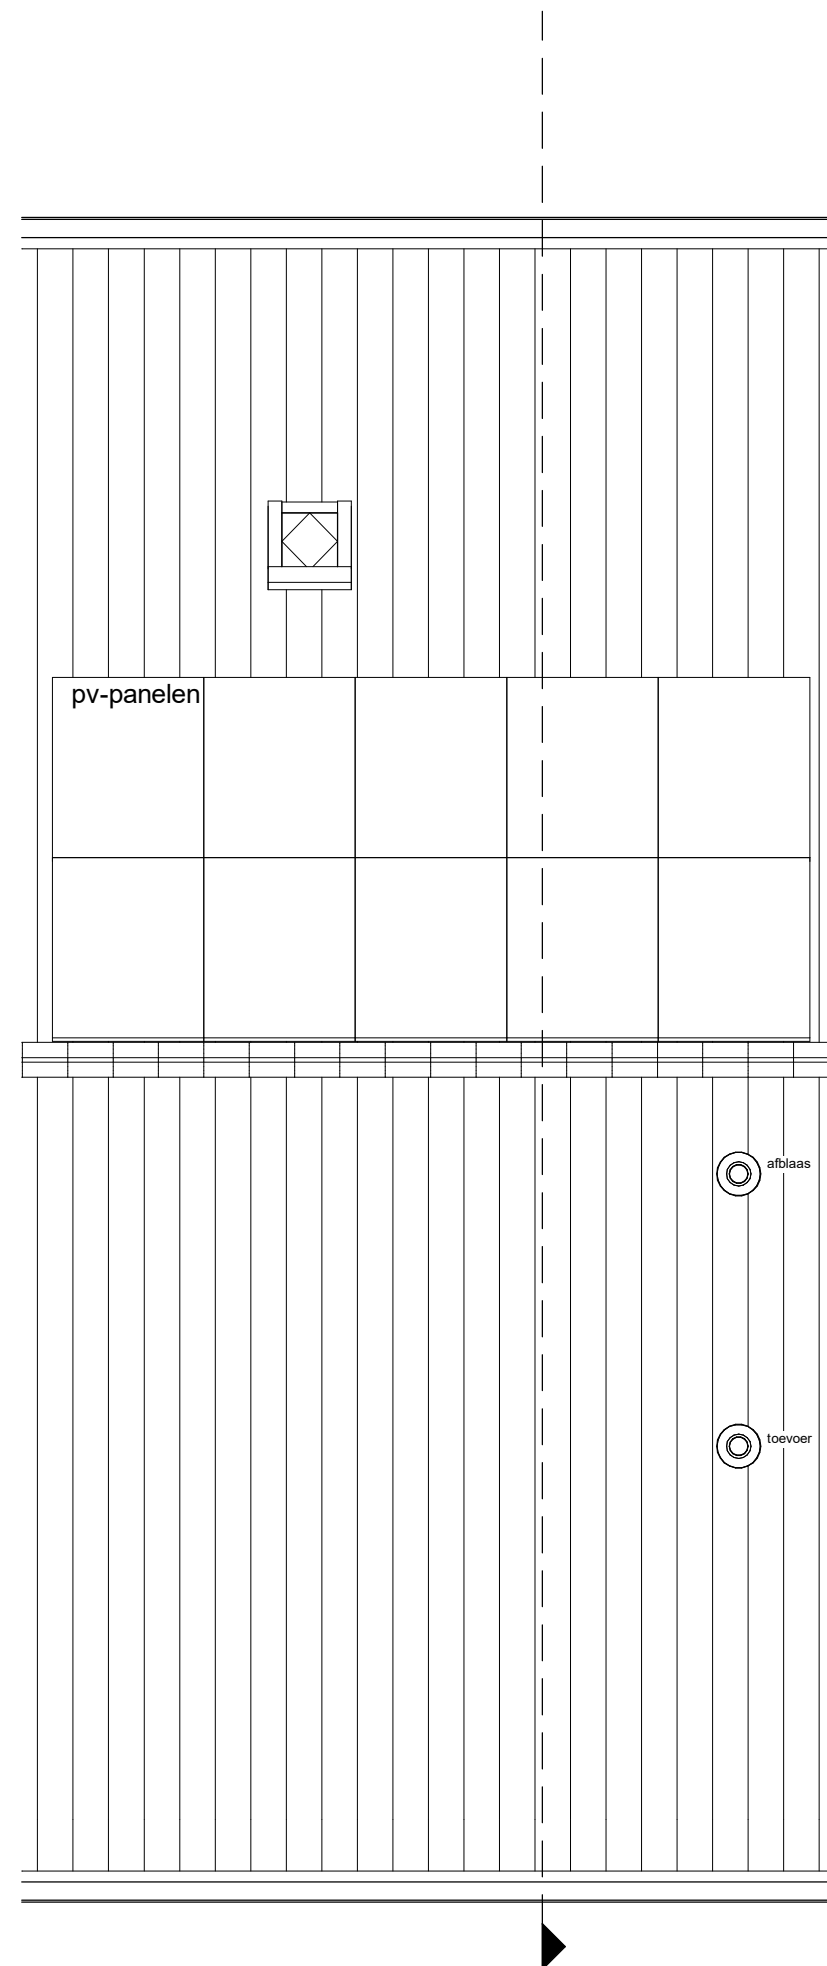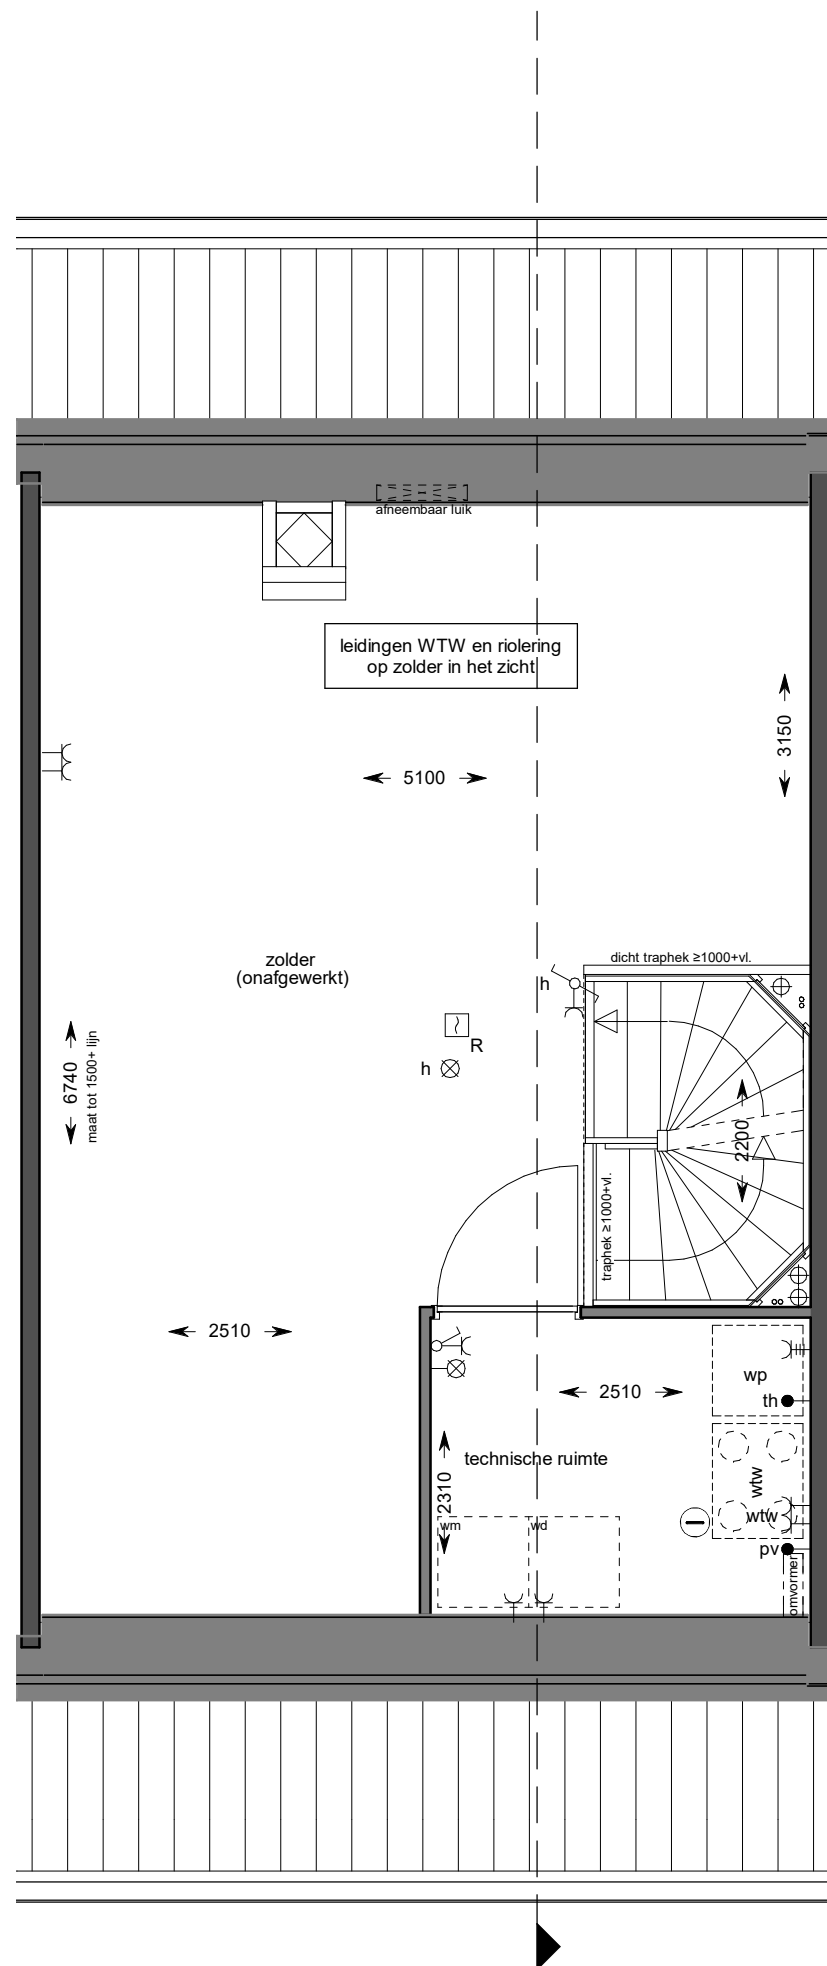


projectnummer:
C0211

datum:
06-05-2022

schaal:
1 : 50
 laatste wijziging:


tekeningnummer:
VK08-4

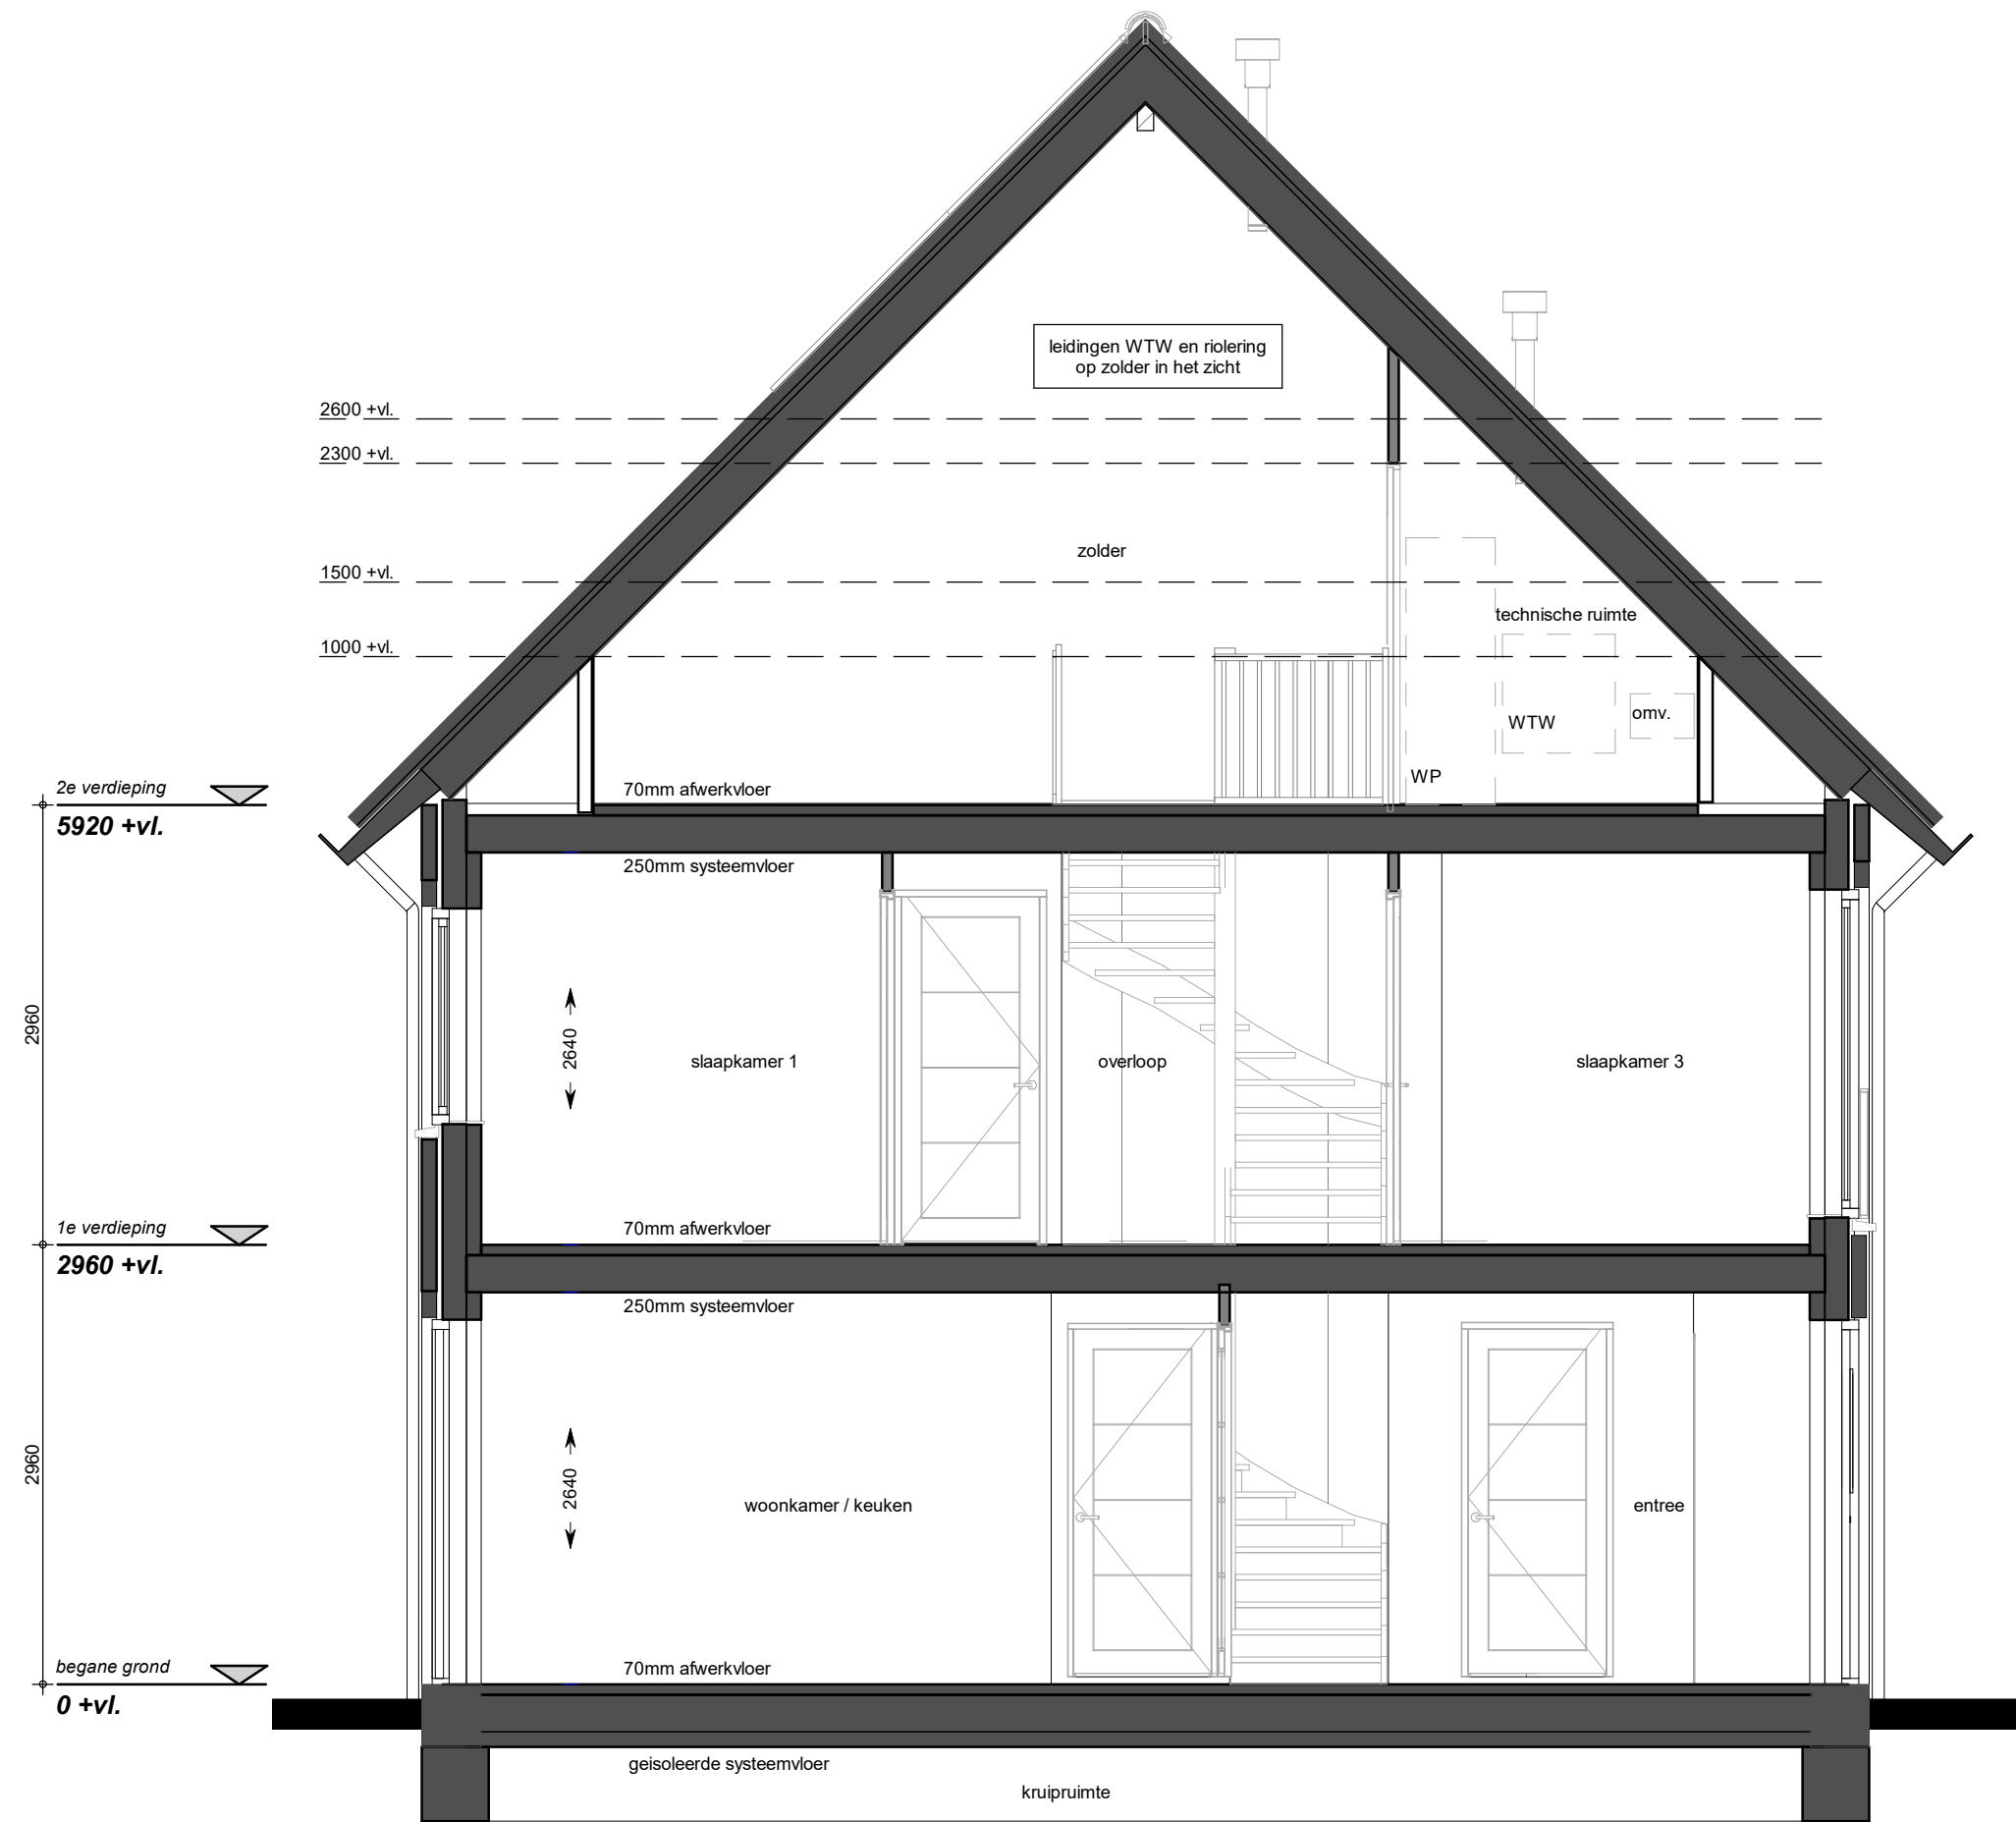


projectnummer:
C0211
datum:
06-05-2022

schaal:
1 : 50
laatste wijziging:

tekeningnummer:
VK08-5

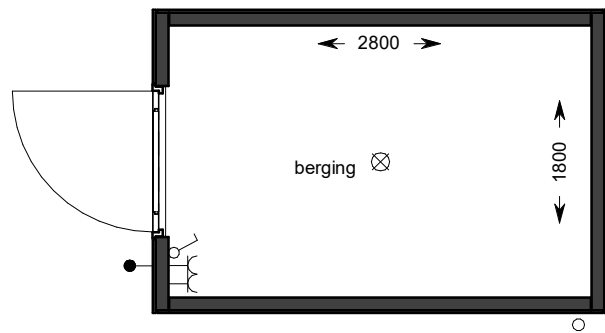

berging bnr. 1 (5.3.1)

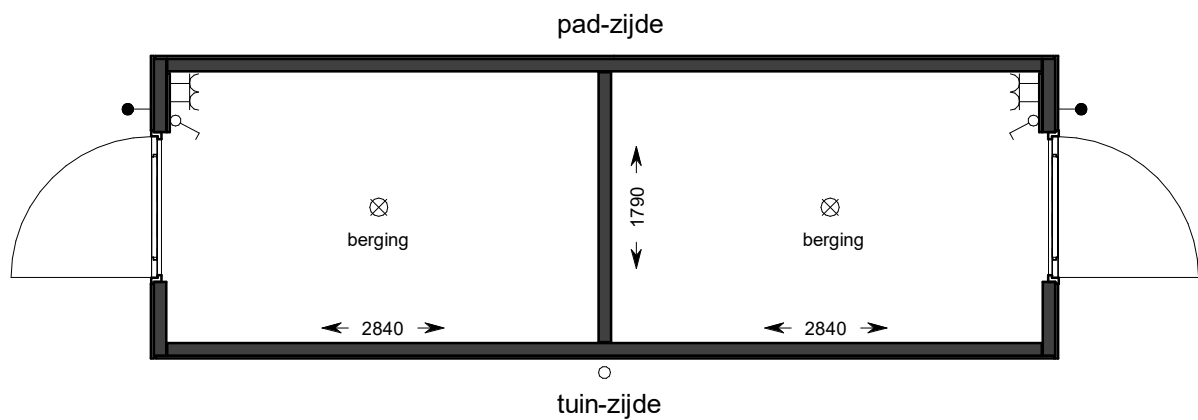

berging bnr. 2 (5.3.2) t/m 11 (5.3.11)

