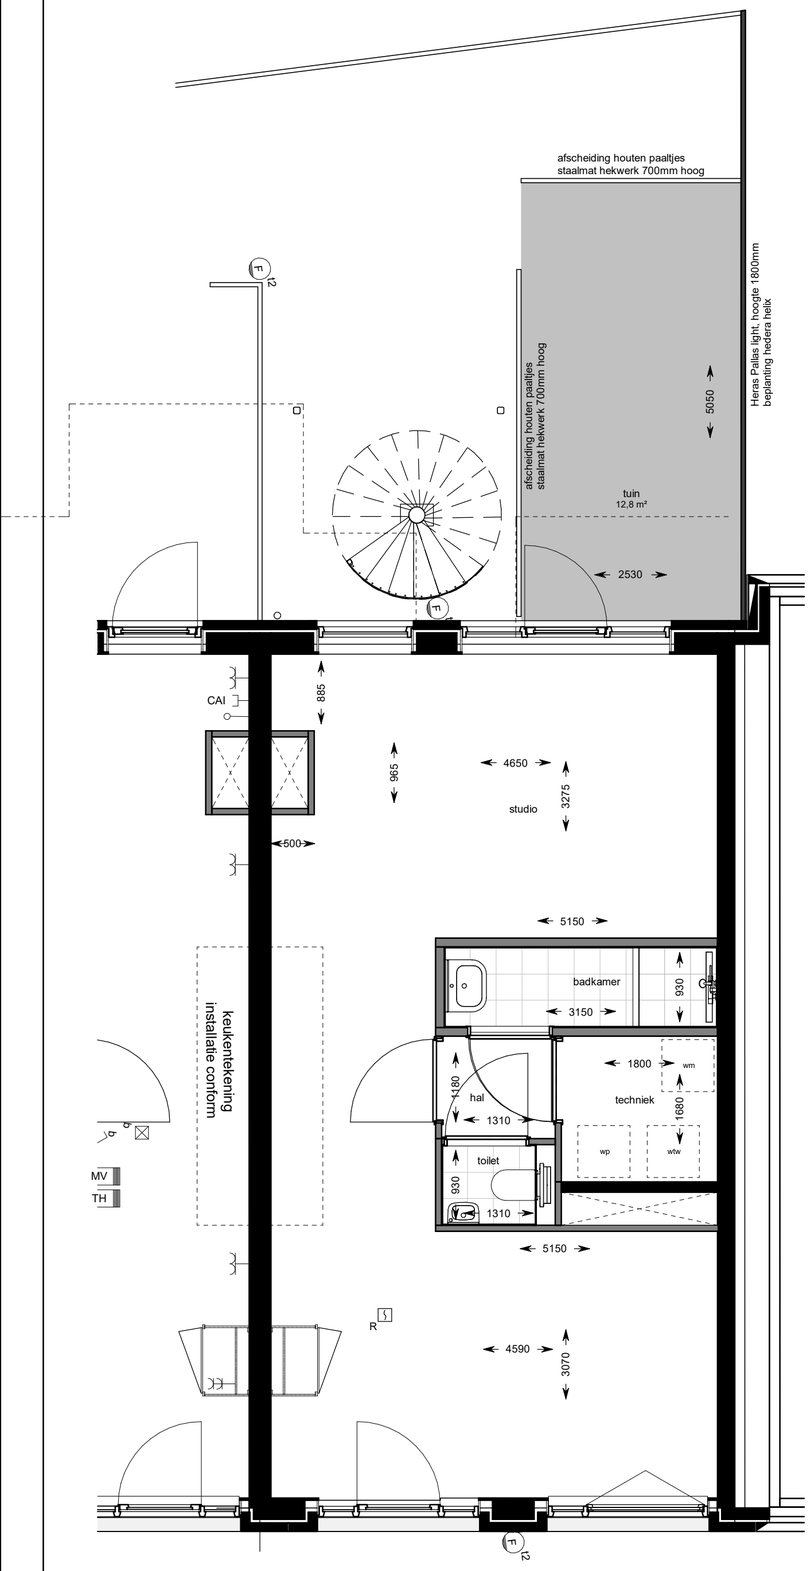

begane grond

straatgevel (Noord-West)

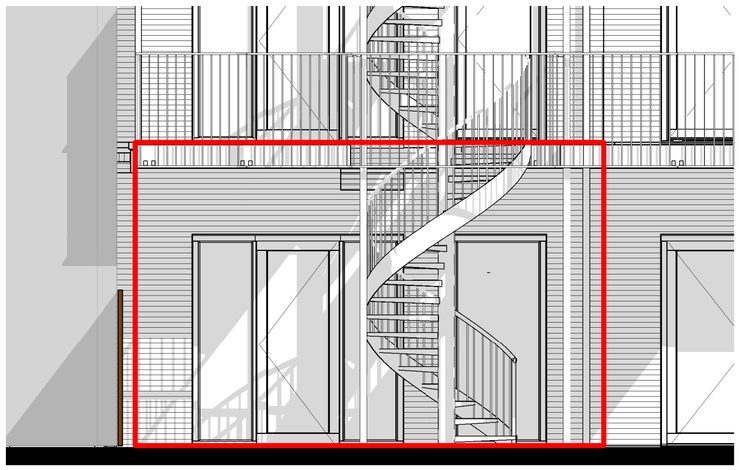

binnengevel (Zuid-Oost)

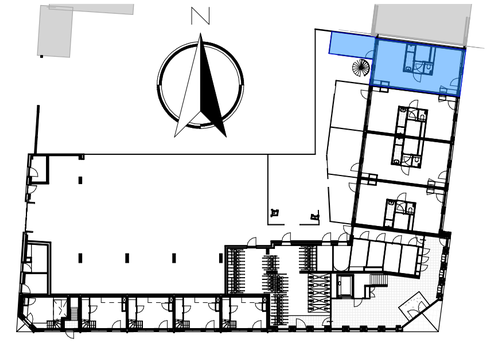

begane grond

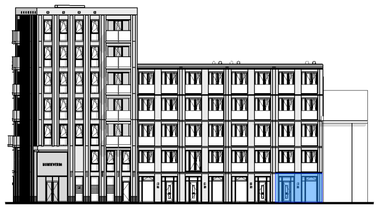

straatgevel (Noord-West)

straatgevel (Zuid-Oost)

Renvooi

	enkele schakelaar
	dubbele schakelaar
	wissel schakelaar
	enkele wandcontactdoos
	dubbele wandcontactdoos
	dubbele wandcontactdoos
	perilex
	wandlichtpunt
CAI	aansluitpunt cai
	loze leiding
d	plafondlichtpunt
VIDEOFOON+BEL	videofoon met bel
BEL	beldrukker
MV	bediening mechanische ventilatie
TH	thermostaat
R	rookmelder
WTW	opstelplaats warmteterugwininstallatie
WP	opstelplaats warmtepomp

VIJVERPARK

Slokker

023 -Haarlem-

Ontwikkelingsmaatschappij 023 C.V.

project:
Haarlem, Vijverpark O1

onderwerp:
Bouwnummer 09 (type 03a)

schaal:
1:50

datum:
22-06-2020

formaat:
A2

getekend:
R. van Dam

wijziging:

tekenngnummer:
VK 09

project fase:
VK